


曲阳县2023年度第九批次建设用地2号地块勘测定界图

4296.29-38554.55

图幅号: J50 G 029011

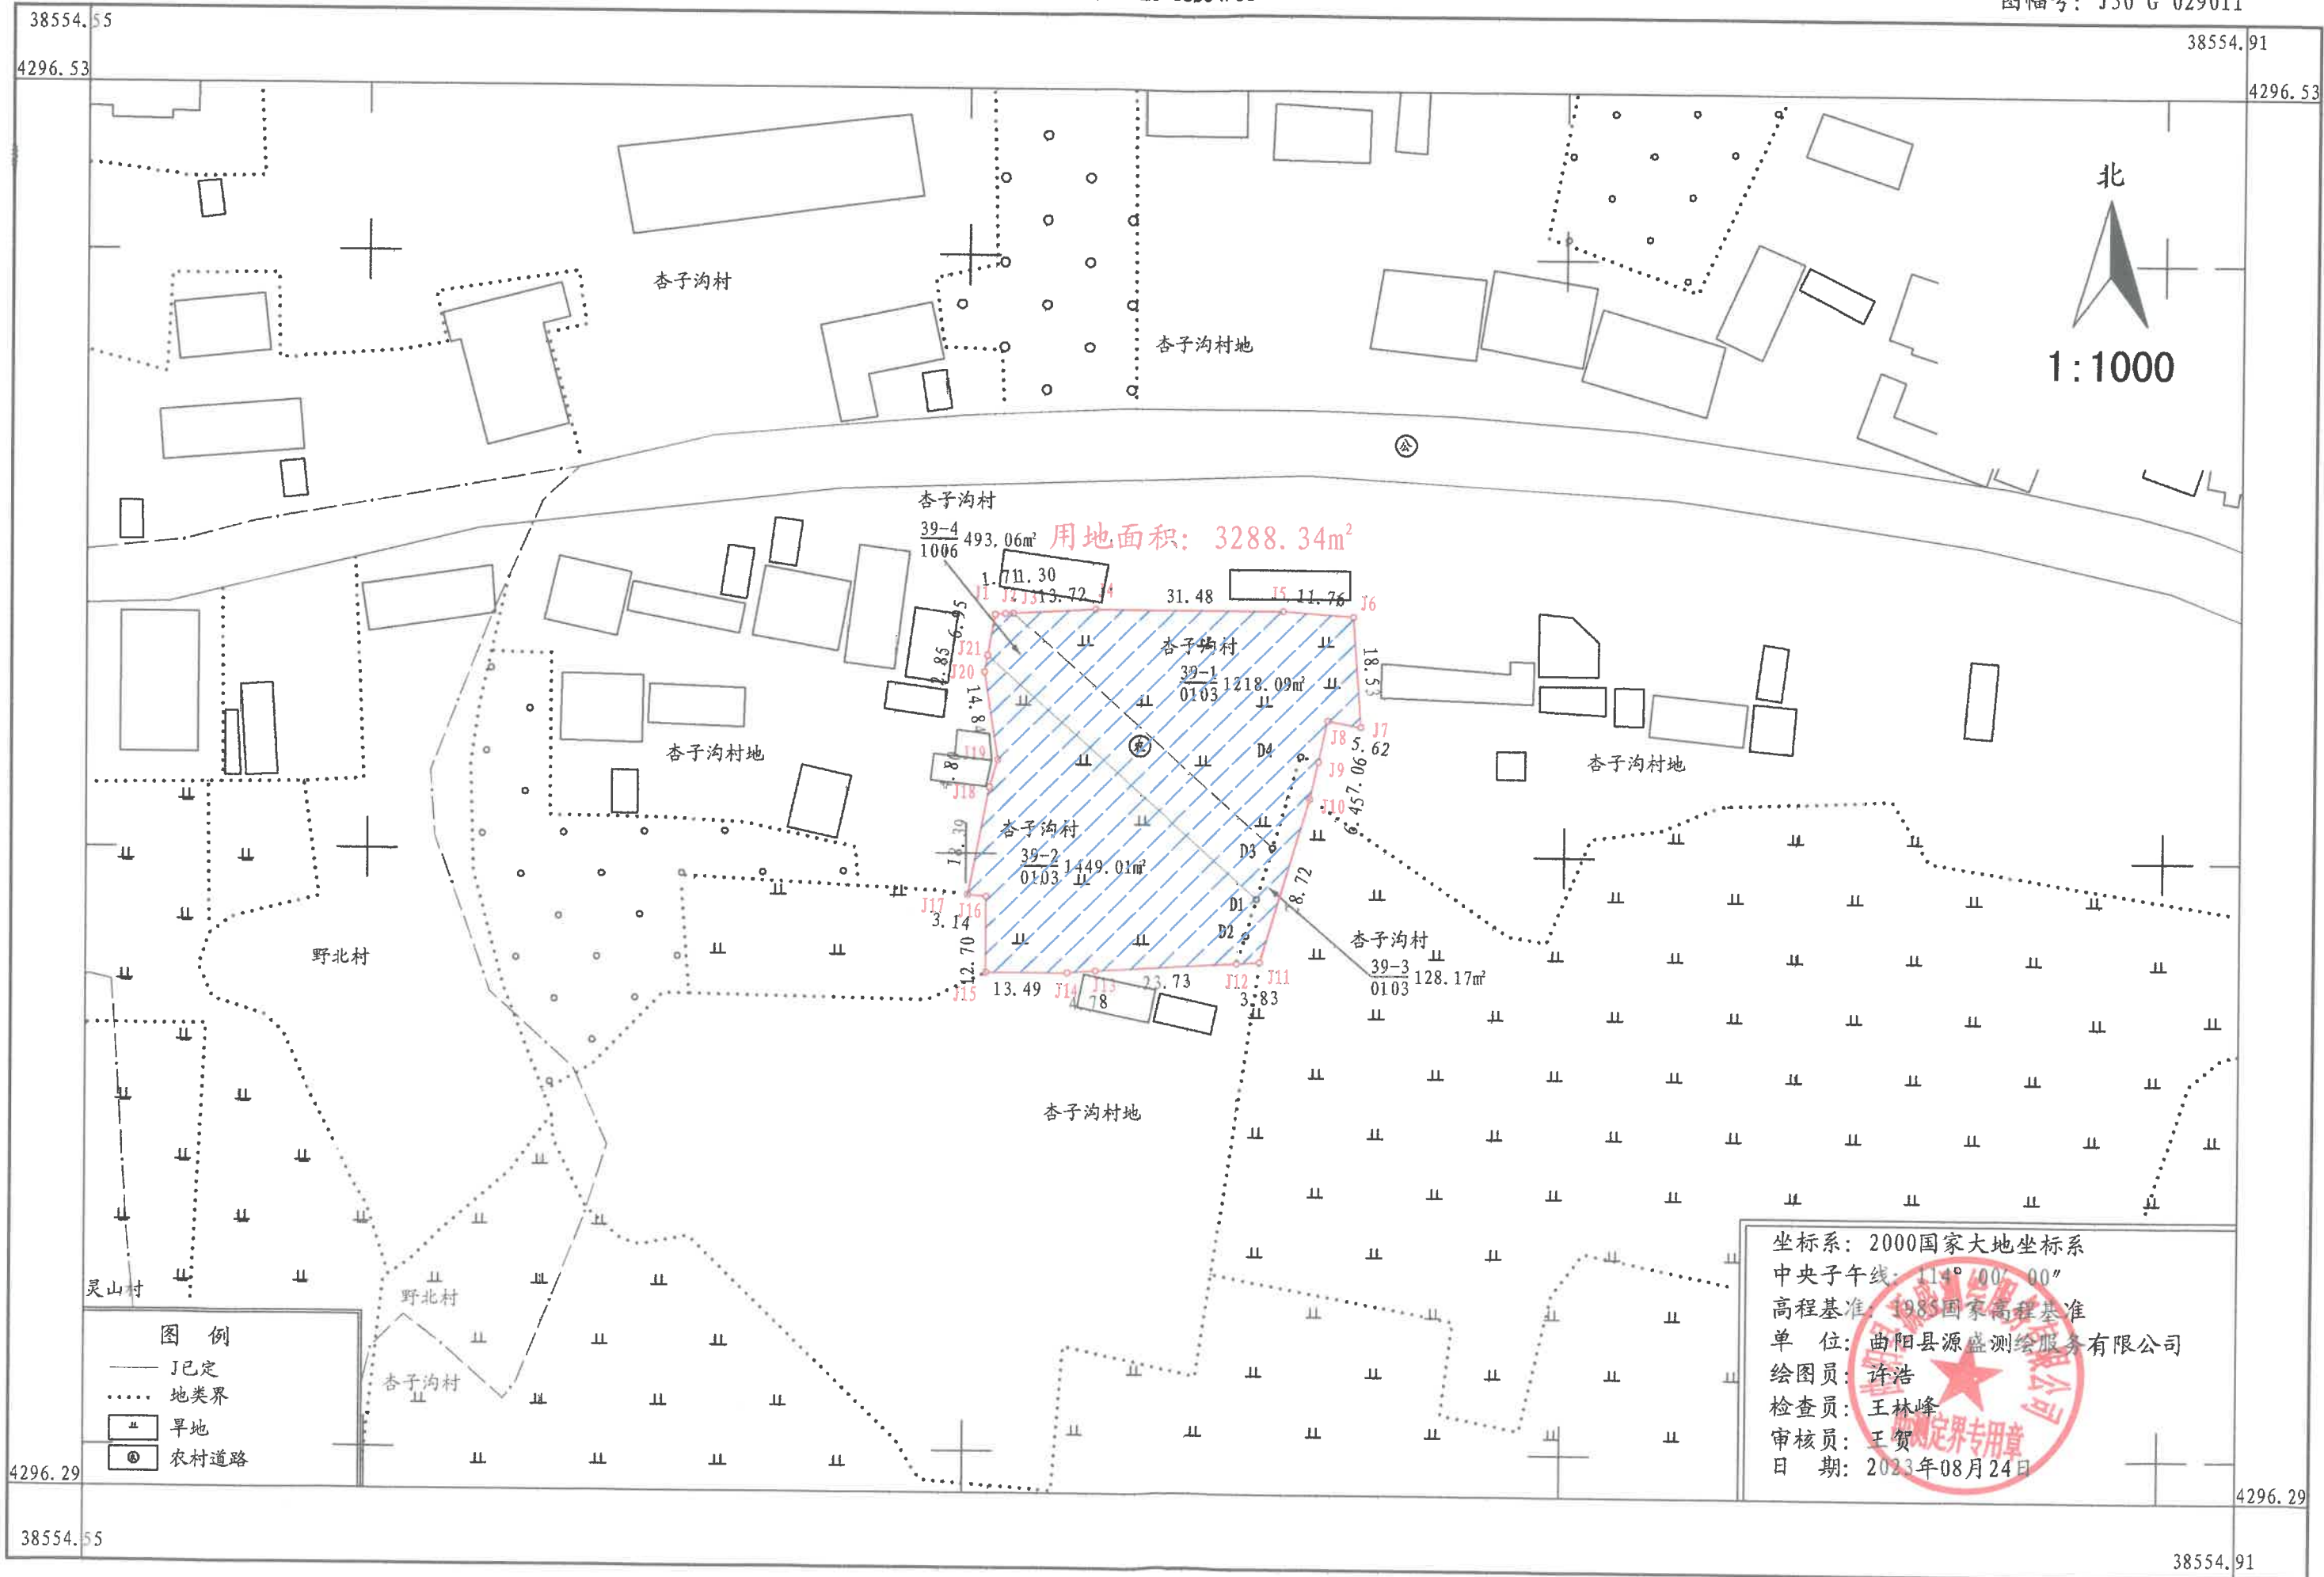

38554.55

4296.53

38554.91

4296.53



用地面积: 3288.34m²

杏子沟村

杏子沟村

杏子沟村地

杏子沟村地

杏子沟村地

野北村

杏子沟村地

灵山村

野北村

杏子沟村

坐标系: 2000国家大地坐标系
中央子午线: 114°00'00"
高程基准: 1985国家高程基准
单位: 曲阳县源盛测绘服务有限公司
绘图员: 许浩
检查员: 王林峰
审核员: 王贺
日期: 2023年08月24日

4296.29

38554.55

38554.91

4296.29

ΔX=0.00, ΔY=0.00