

用地总面积: 117168.14m²

地块一

图例	
—	J已定
—	地类界
—	水浇地
—	旱地
—	果园
—	乔木林地
—	其他林地
—	农村道路
—	沟渠
—	设施农用地
—	村庄
—	无合法来源建设用地




曲阳县雄忻高铁站前综合交通枢纽及配套设施建设项目

比例尺

1:2000

共 4 页

第 4 页

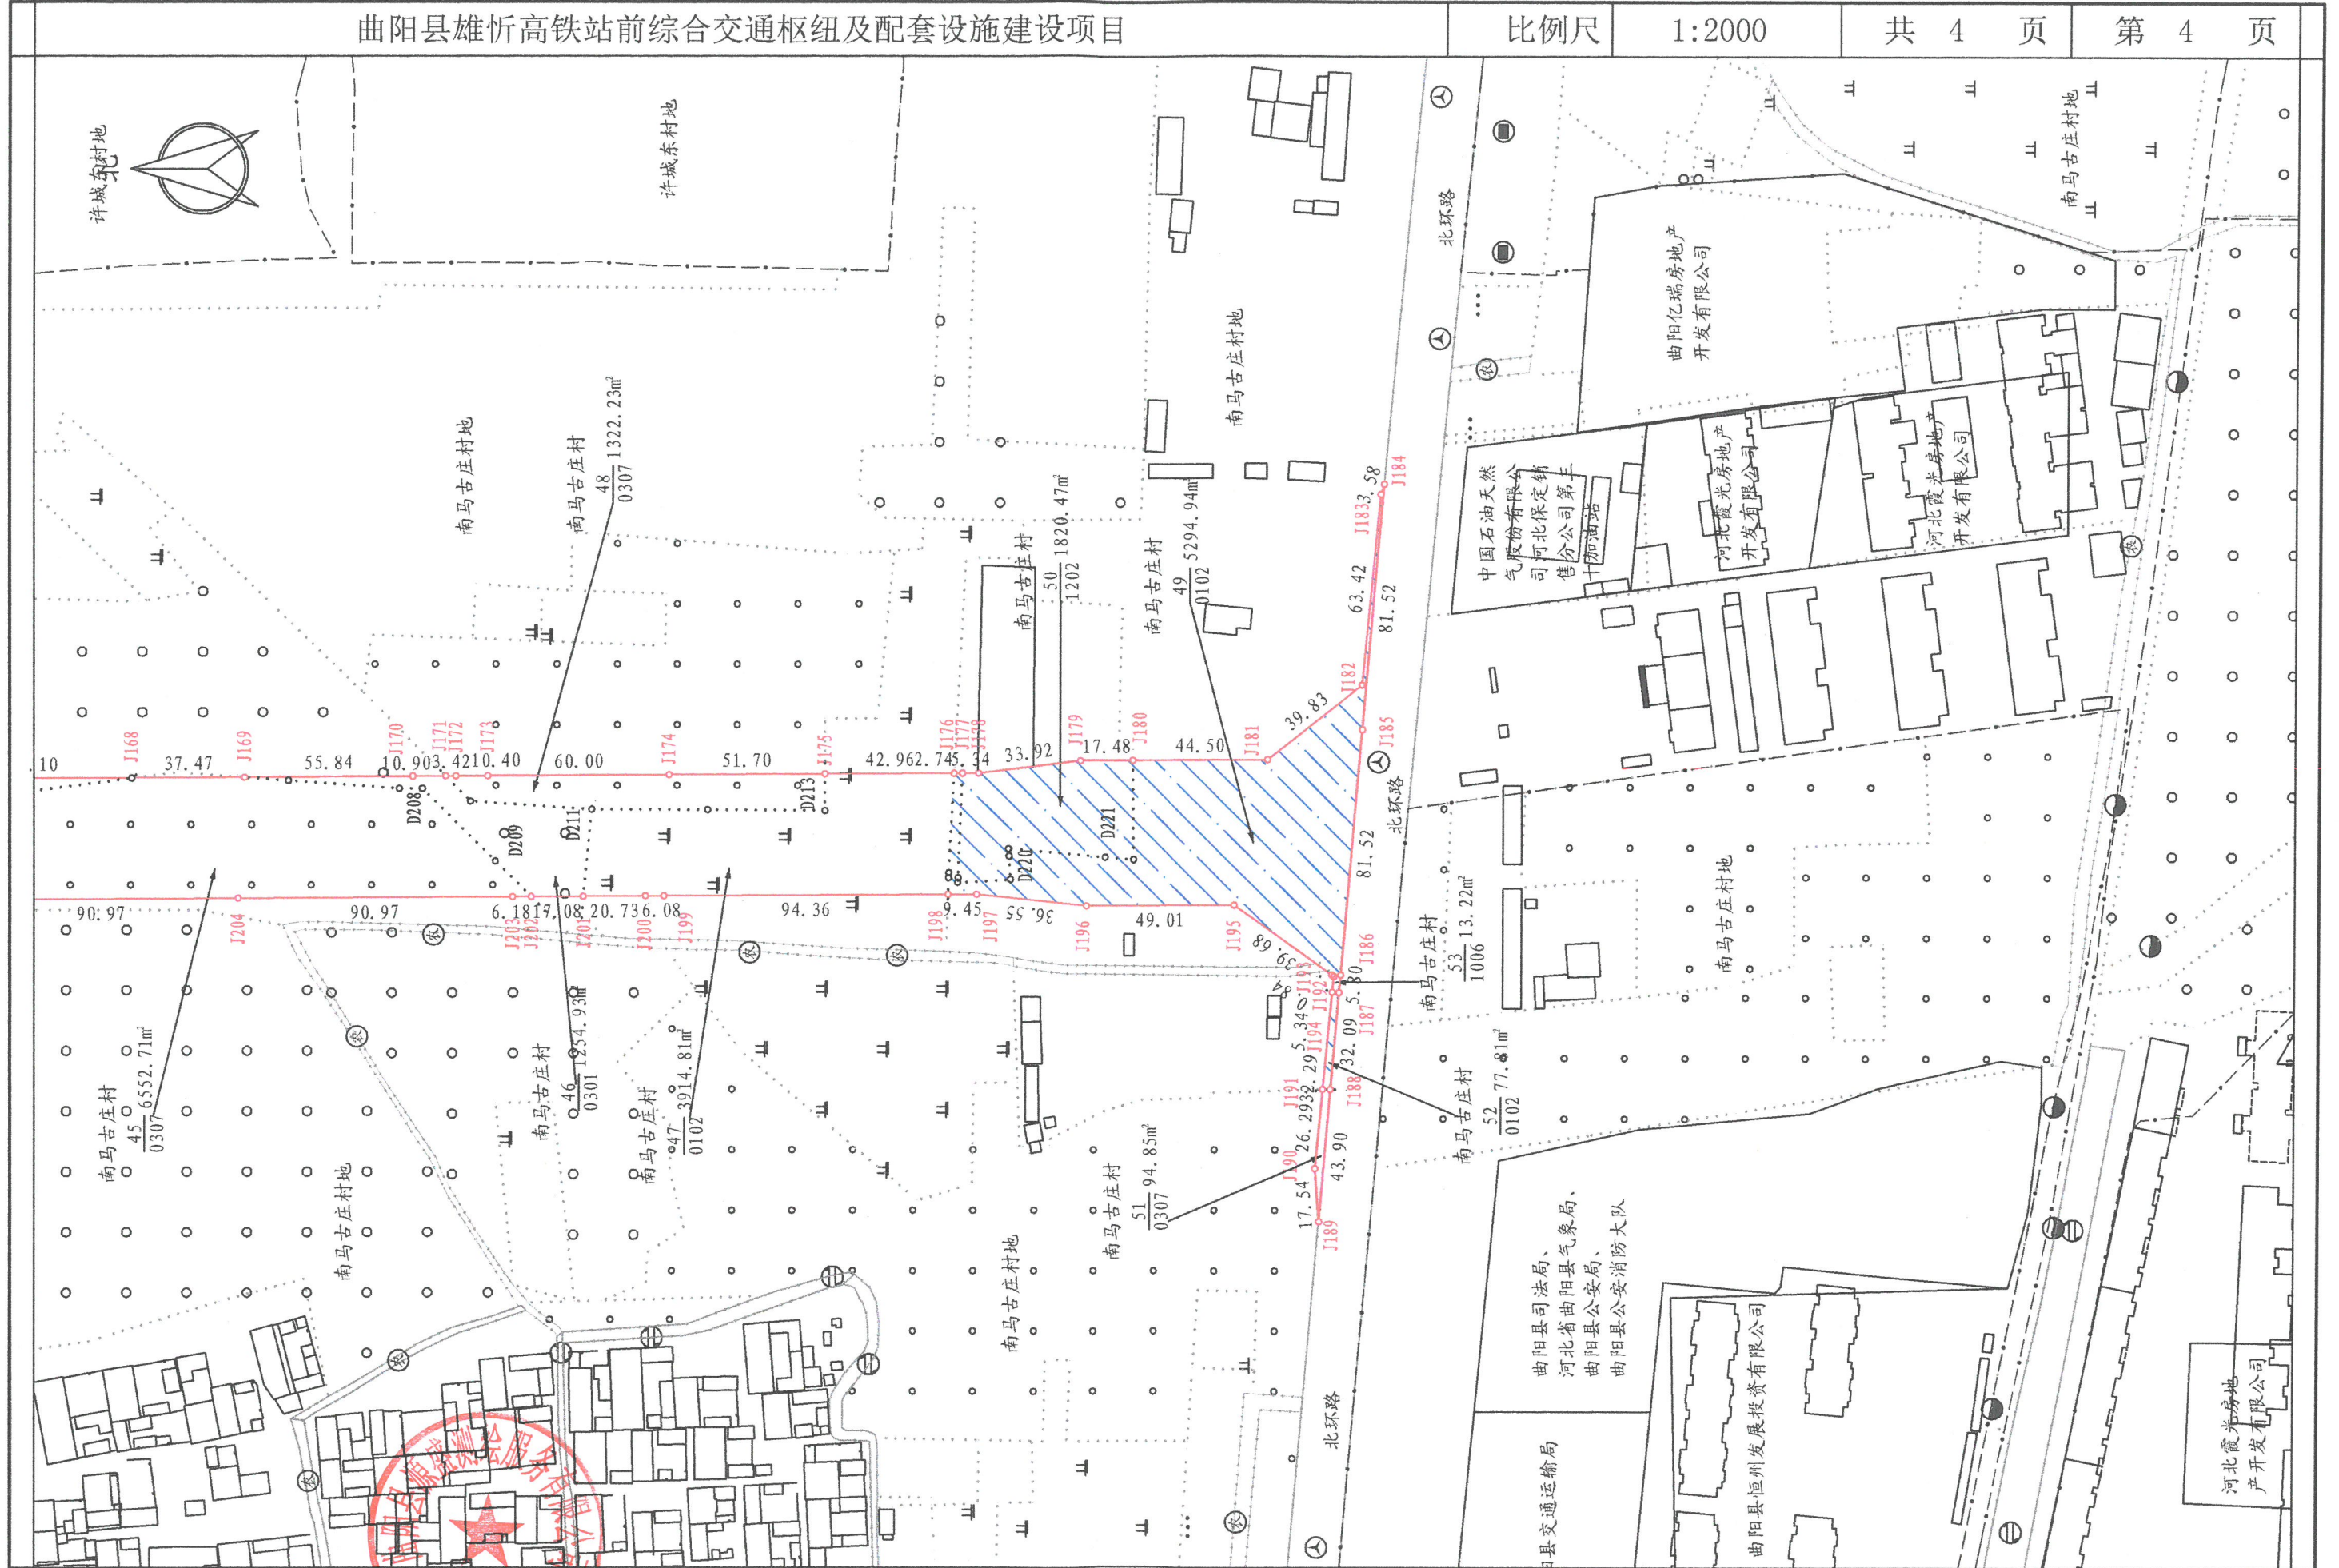

曲阳县源盛测绘服务有限公司

测量员

王贺

绘图员

赵小旭

检查员

孟雪亚

日期

2026年1月