


曲阳县2025年度第1批次建设用地勘测定界图

4277.37-38560.45

图幅号: J50 H 066023

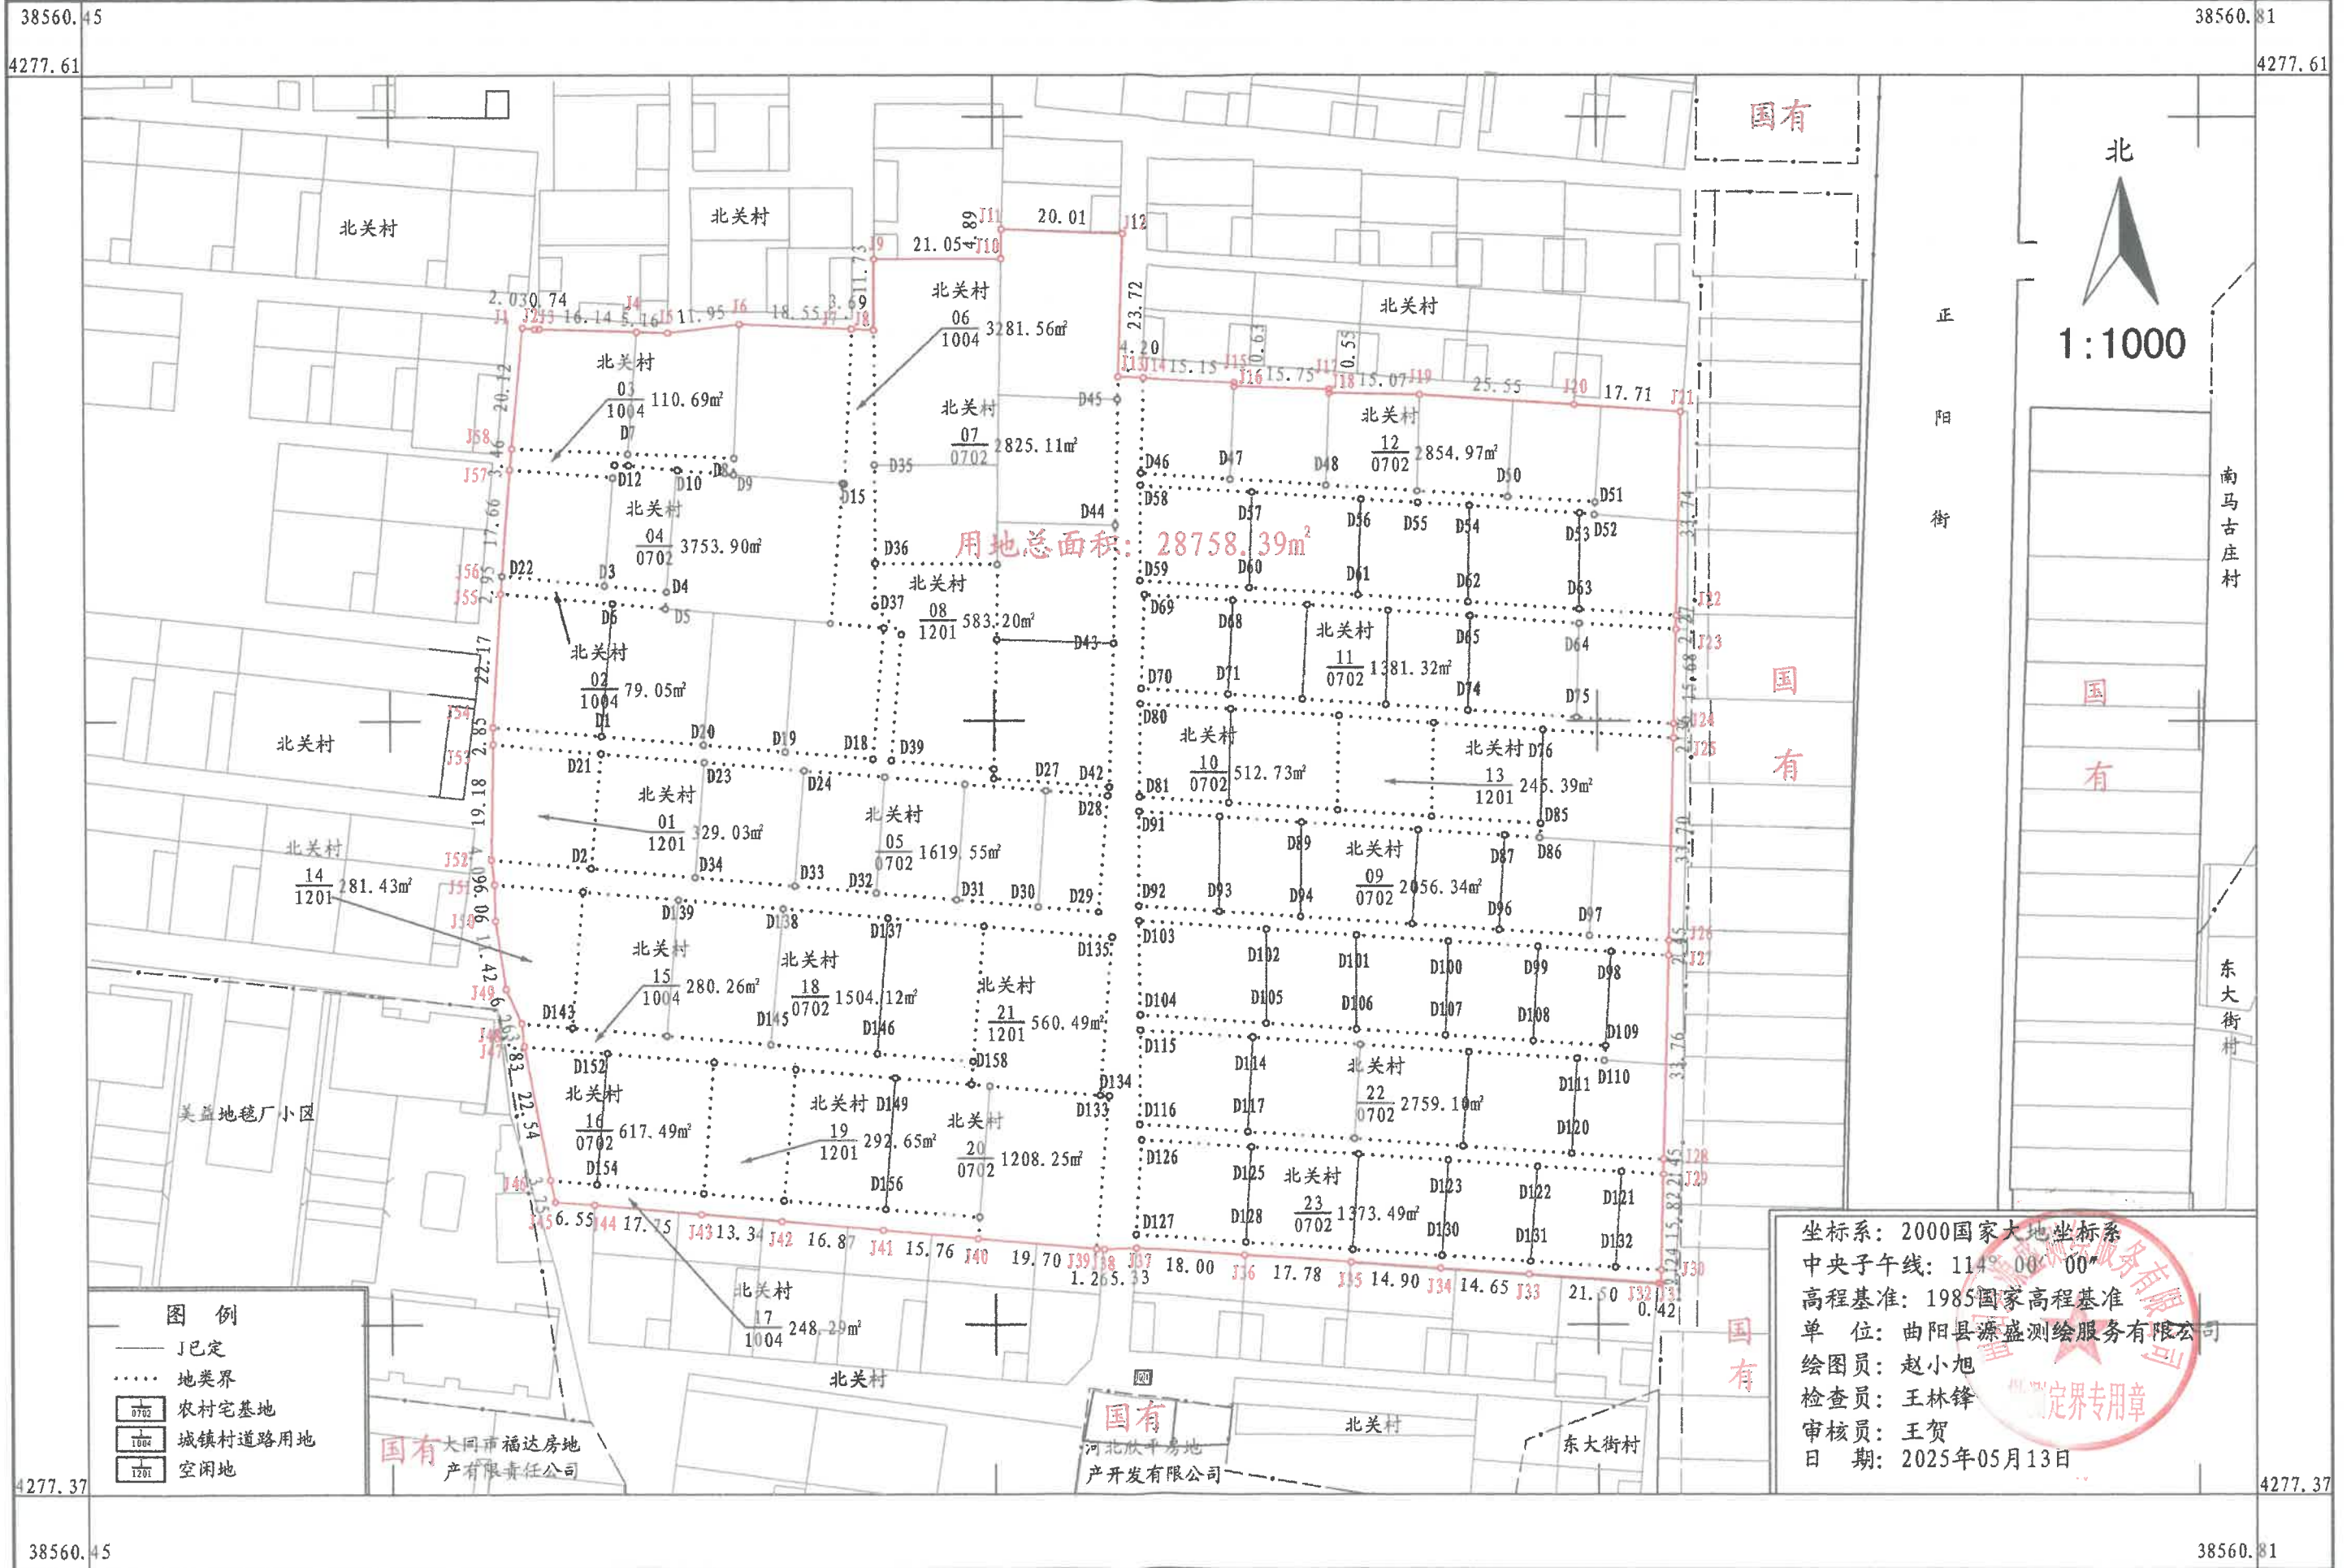

用地总面积: 28758.39m²

- 图例**
- J已定
 - 地类界
 - 农村宅基地
 - 城镇村道路用地
 - 空闲地

坐标系: 2000国家大地坐标系
中央子午线: 114° 00' 00"
高程基准: 1985国家高程基准
单位: 曲阳县源盛测绘服务有限公司
绘图员: 赵小旭
检查员: 王林锋
审核员: 王贺
日期: 2025年05月13日

