


曲阳县2023年度第十六批次建设用地2号地勘测定界图

4288.88-38561.93

图幅号: J50 G03012

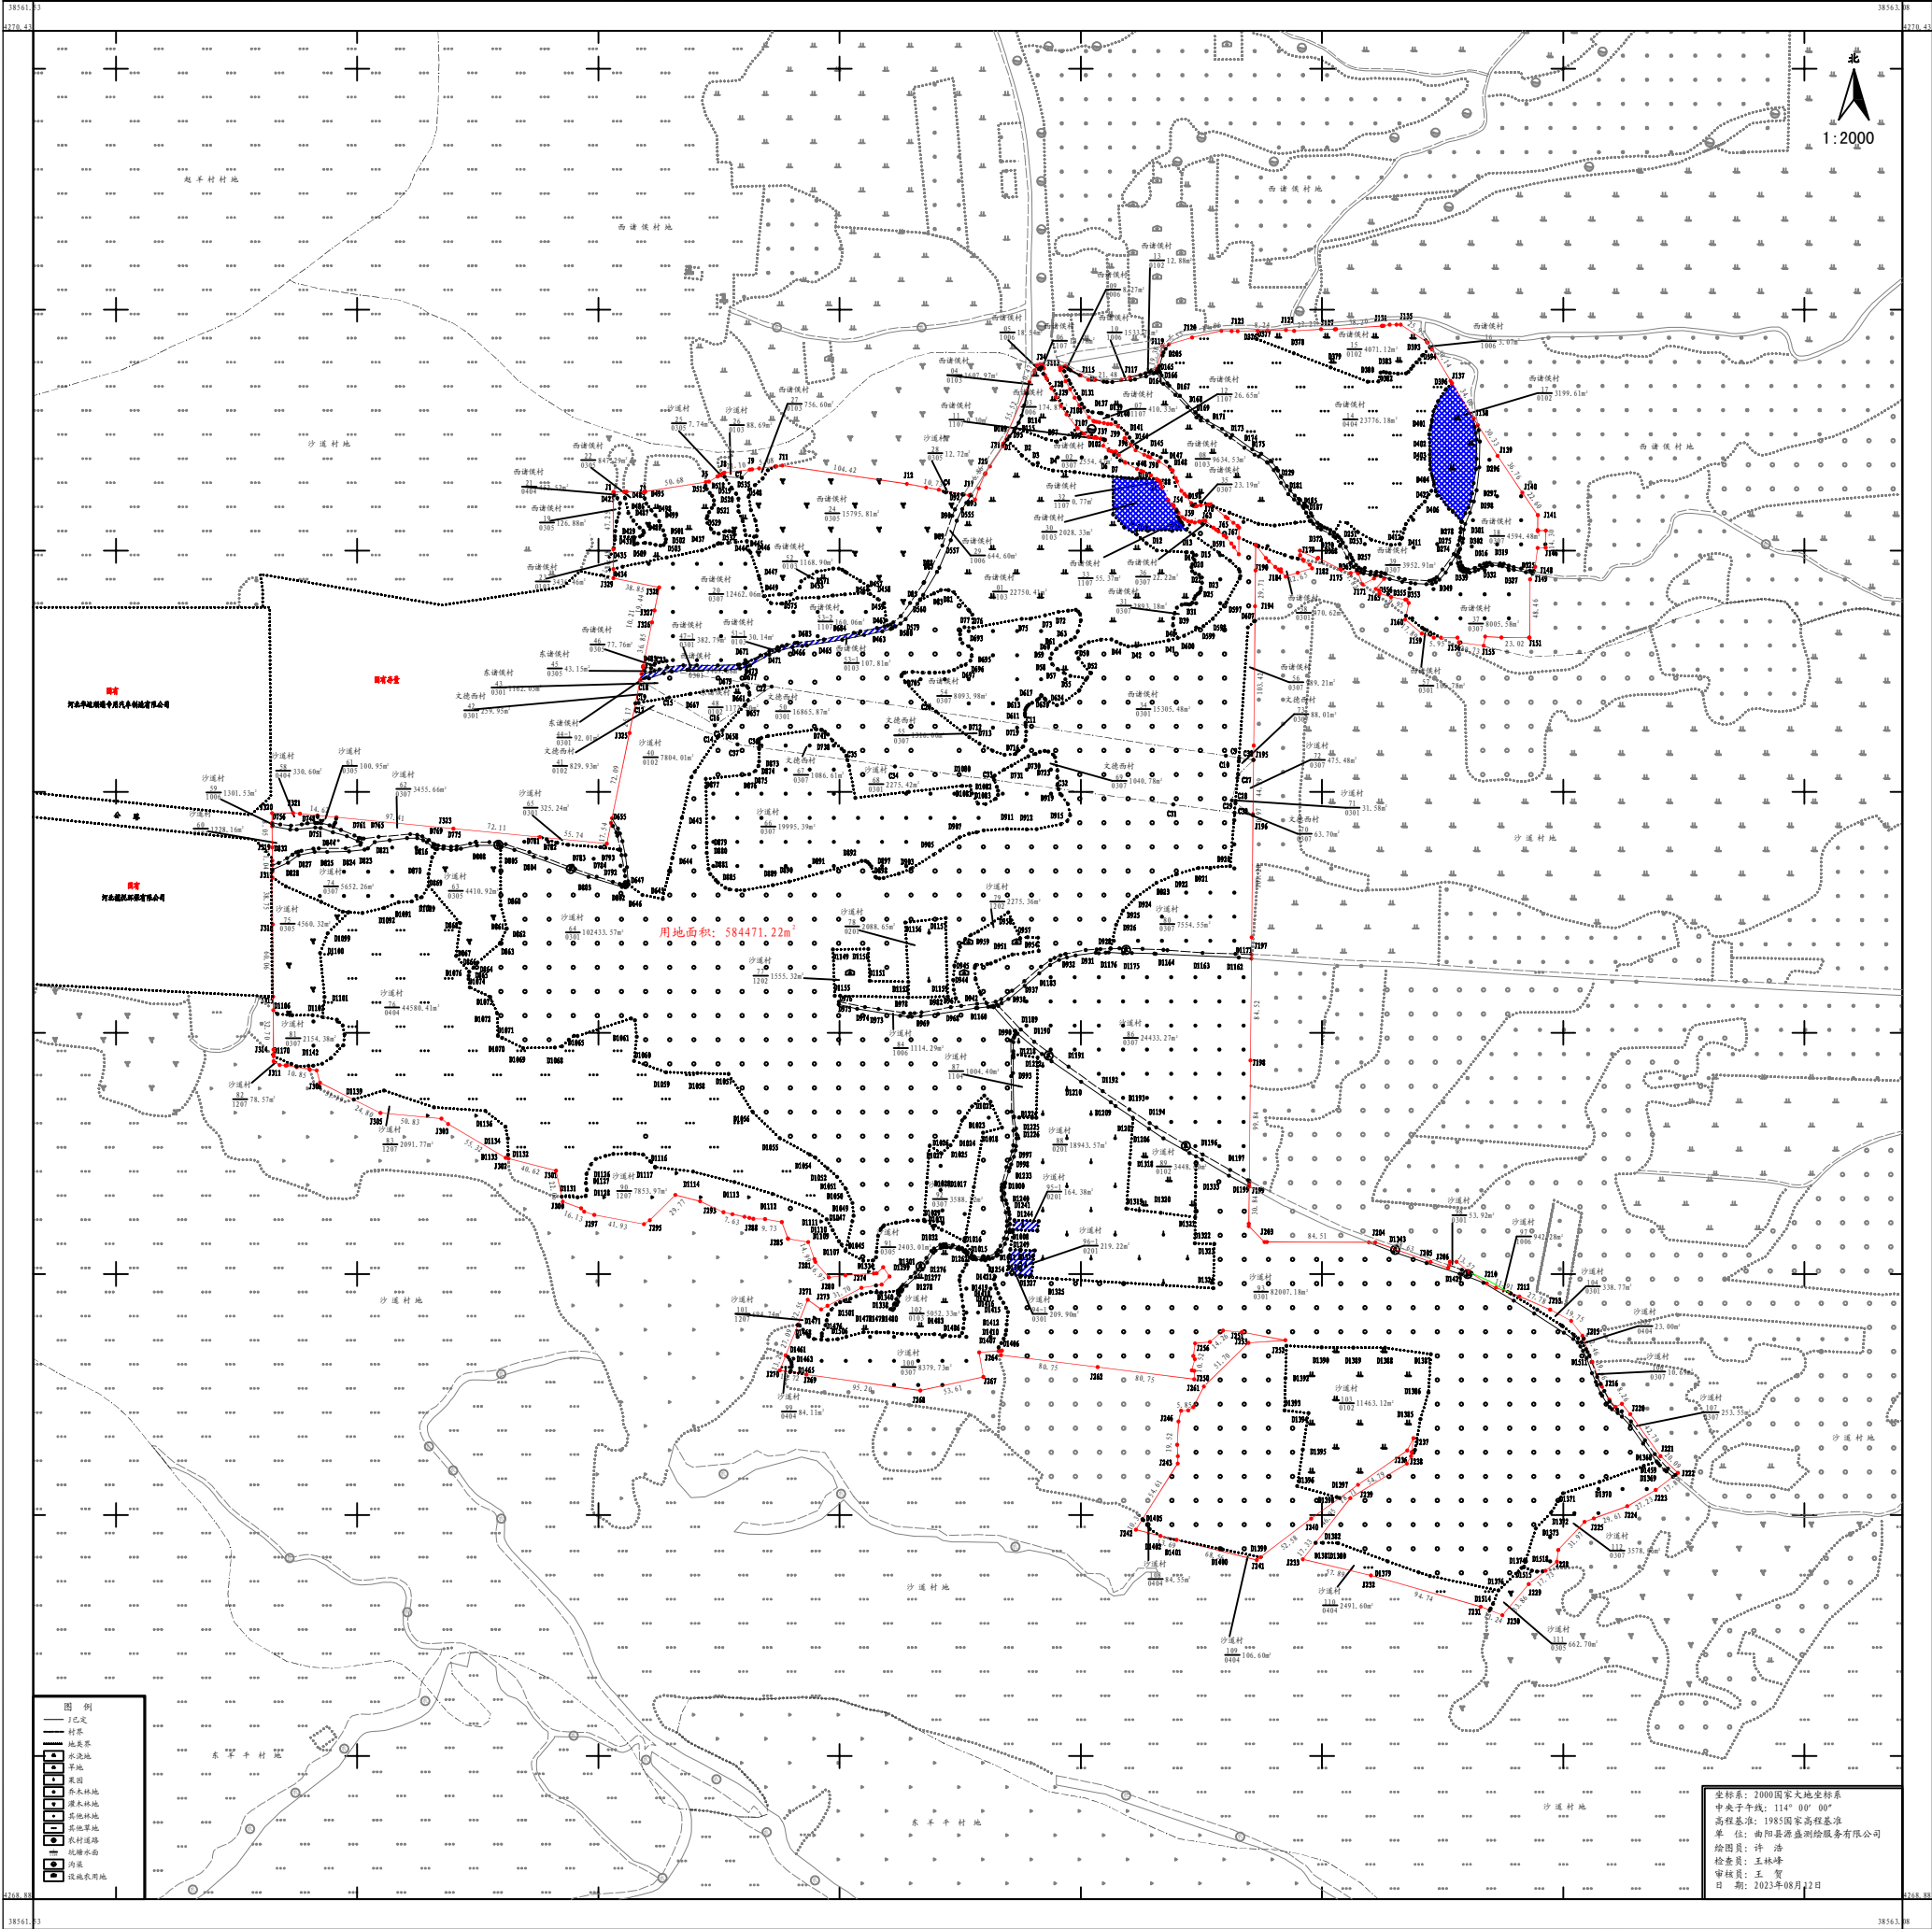

△1=0, △1=0