


曲阳县2023年度第九批次建设用1号地块勘测定界图

4275.81-38560.93

图幅号: J50 G 034012

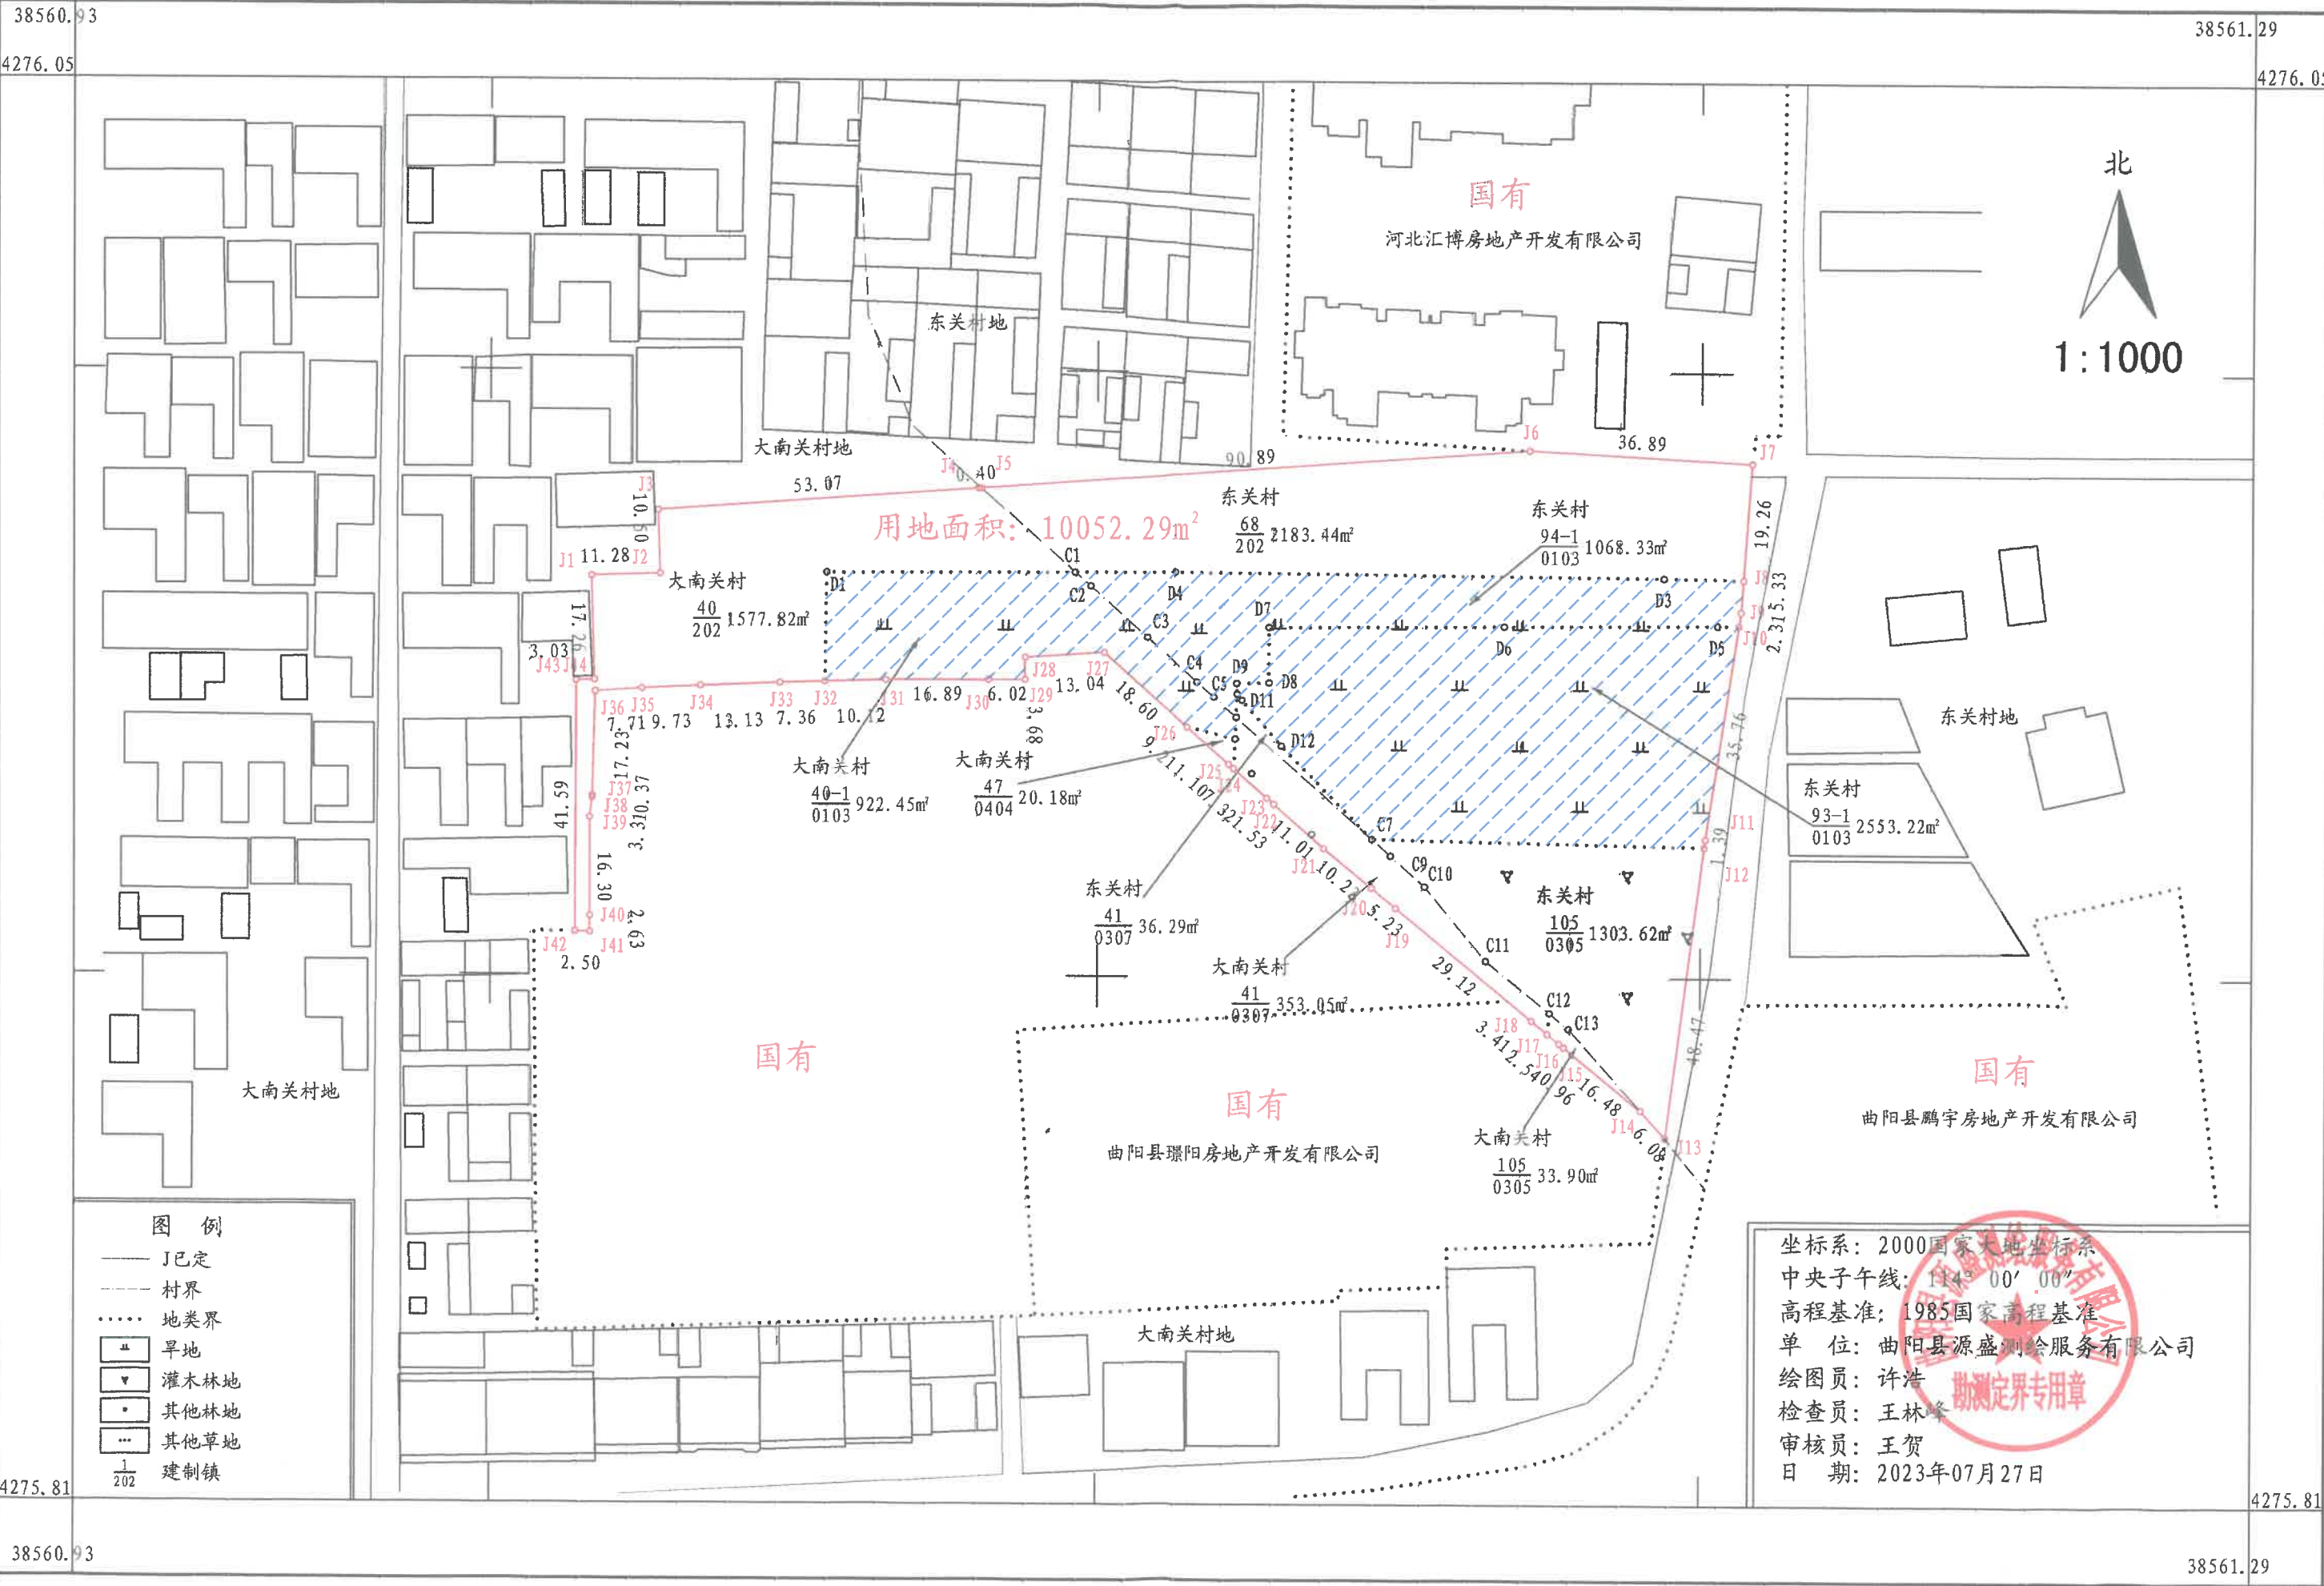

△X=0.00, △Y=0.00