


曲阳县2023年度第十一批次建设用地勘测定界图

4278.05-38565.87

图幅号: J50 G 033013

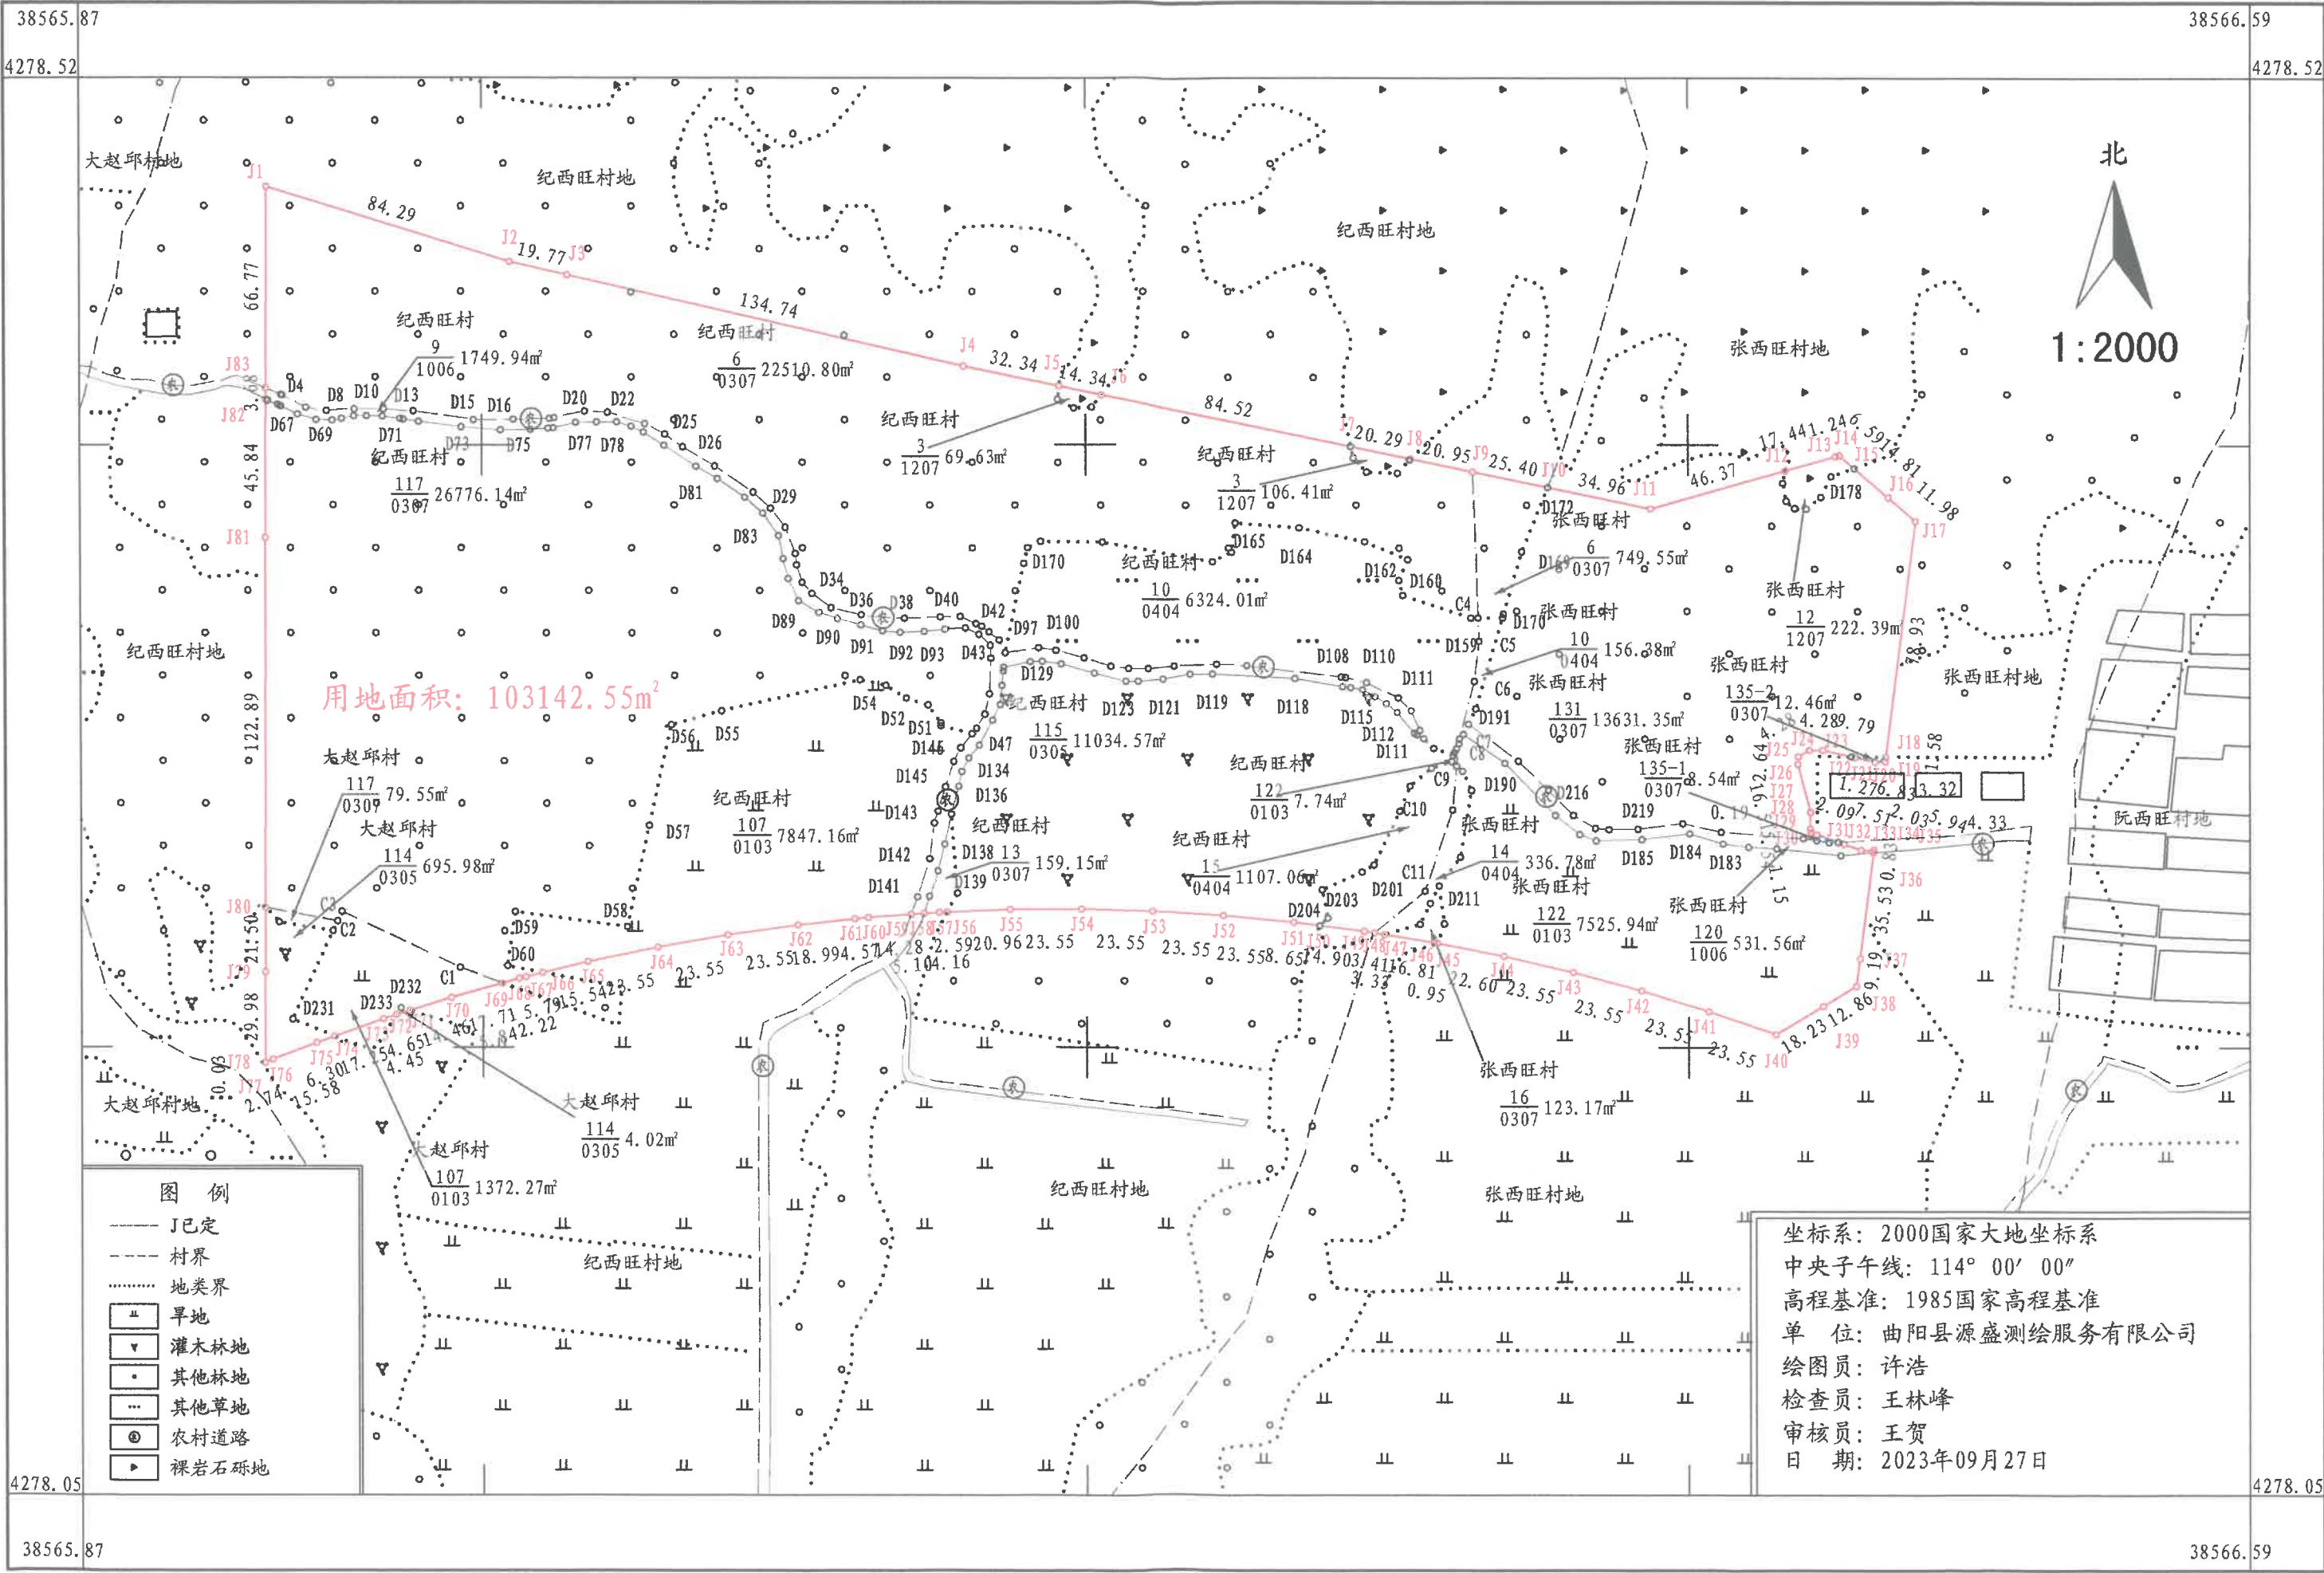

△X=0.00, △Y=0.00