

曲阳县2023年度第十三批次建设用地1号地块勘测界定界图

图幅号: J50G033012、J50G033013



4277.60-38564.97

38564.97

38565.44

4278.32

4278.32

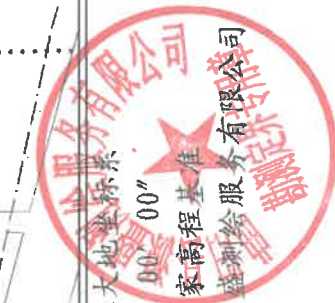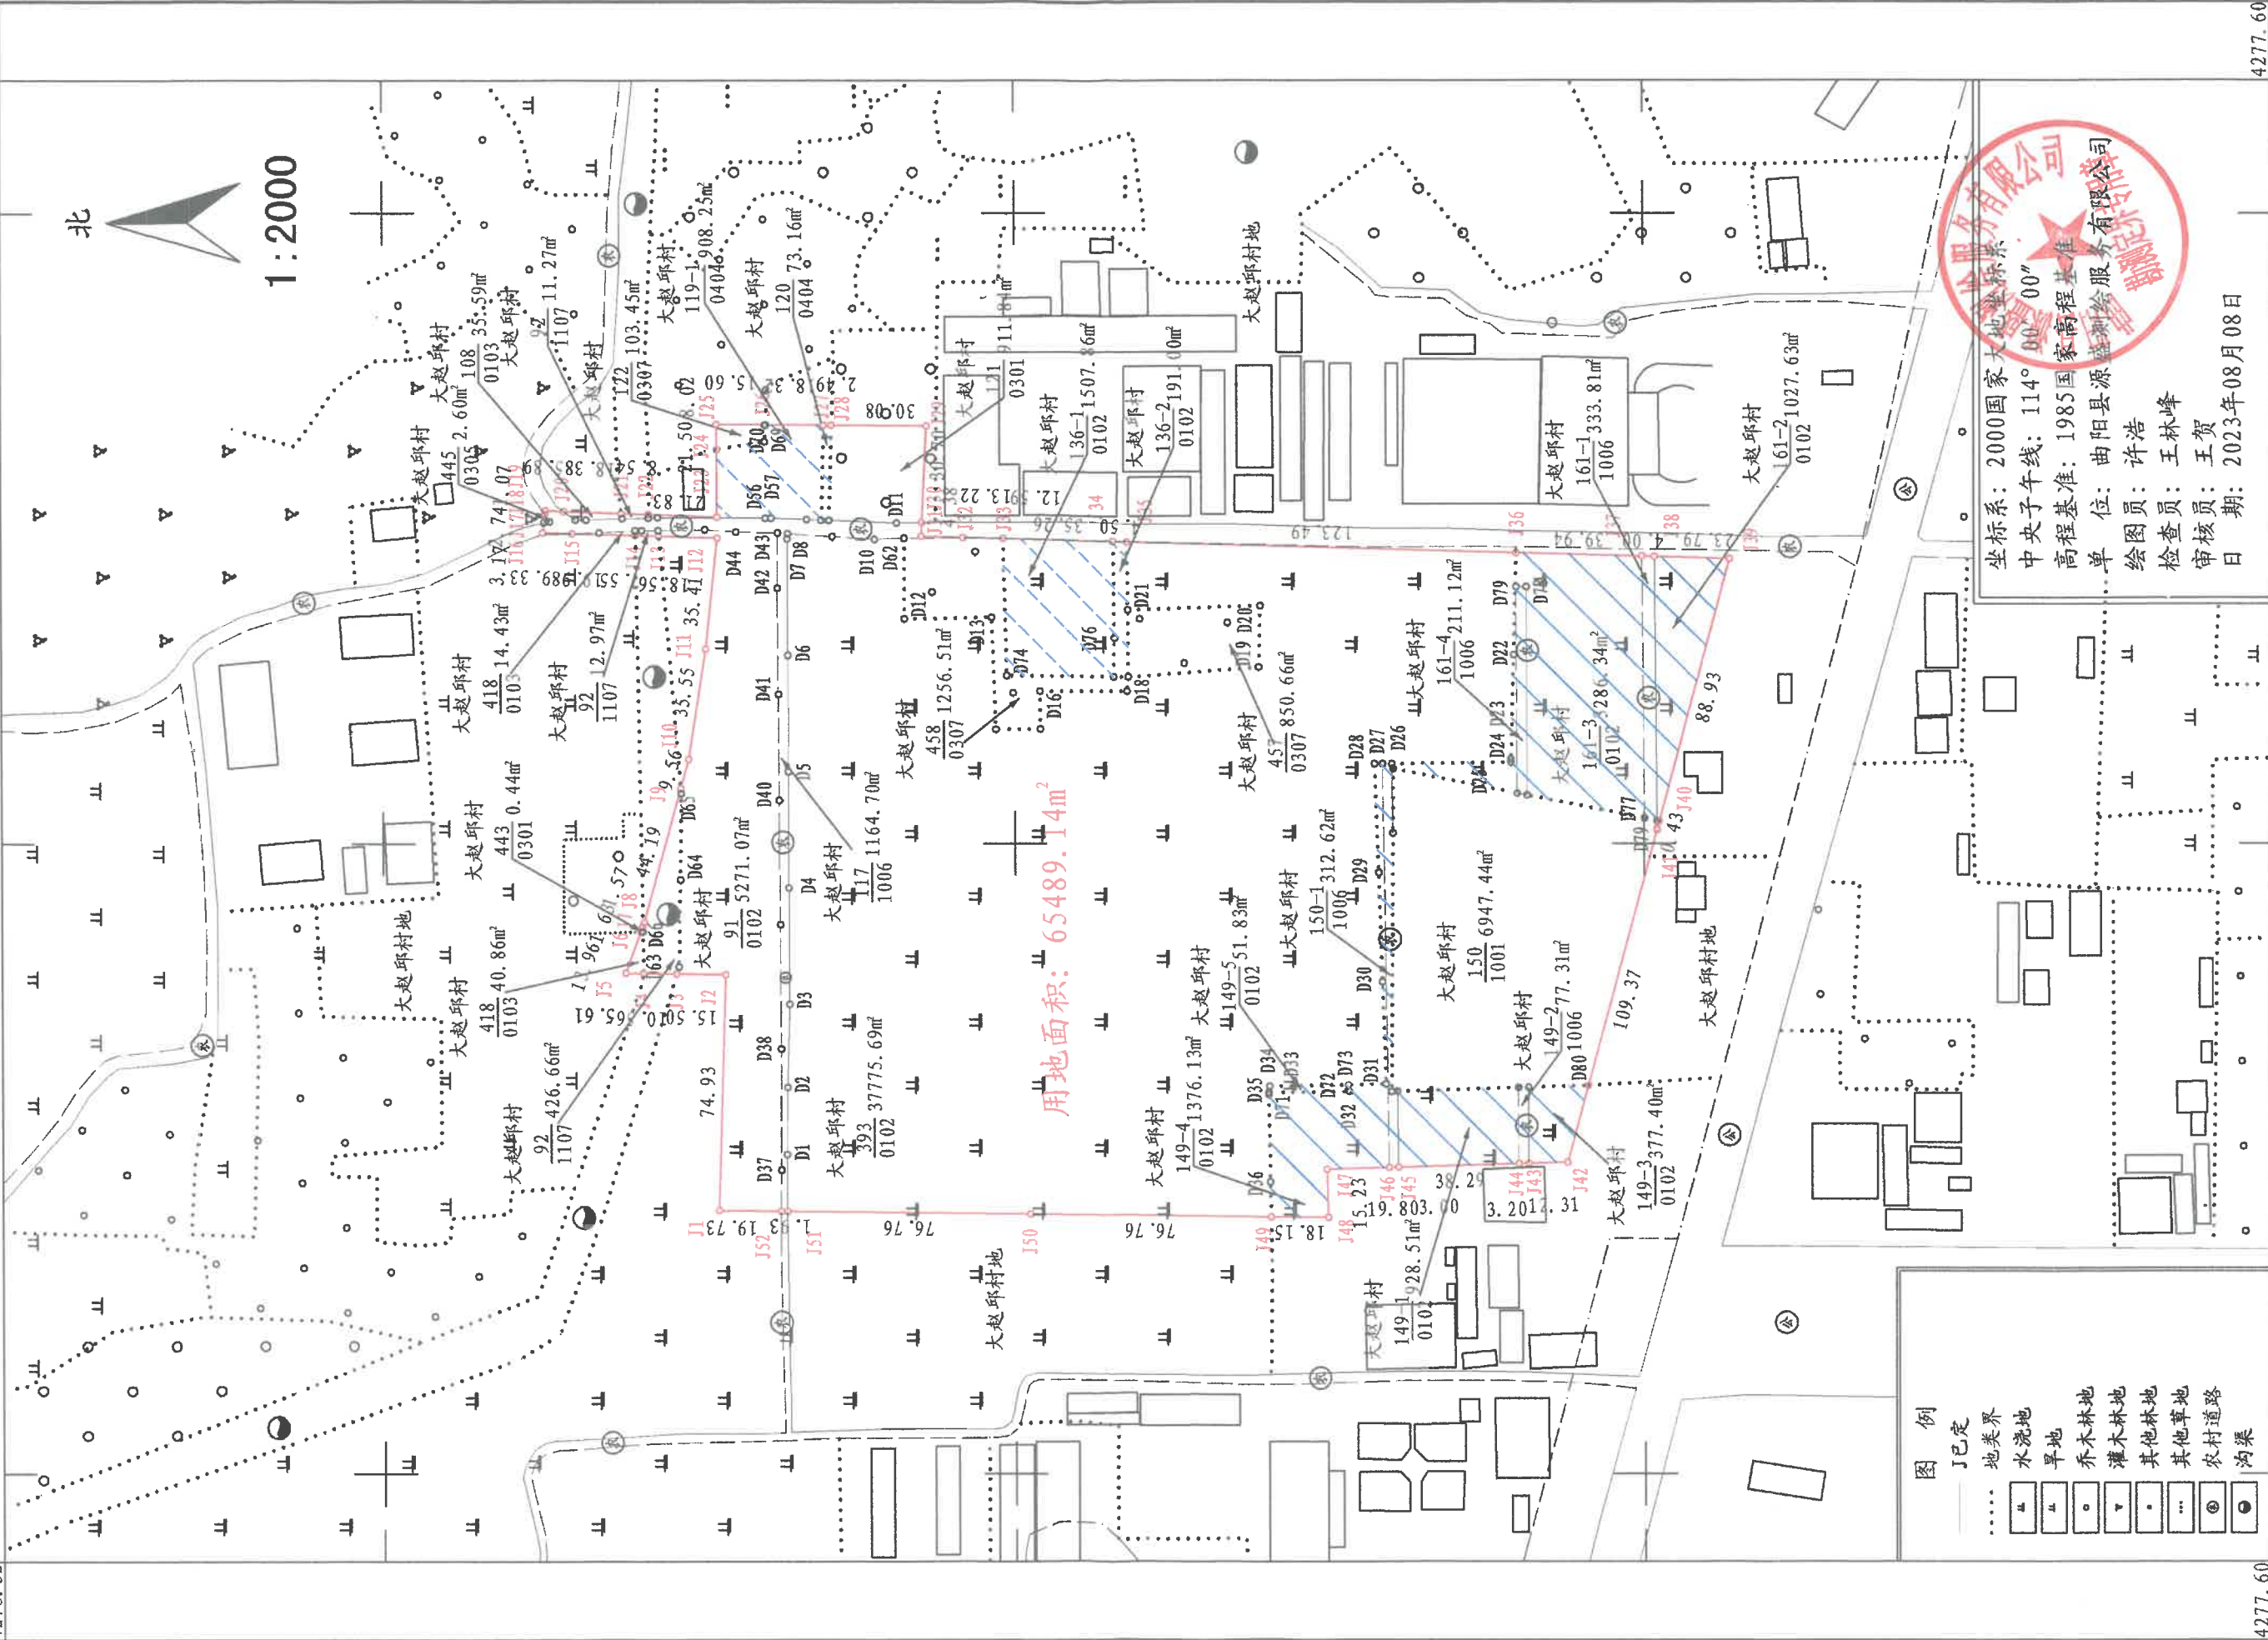

坐标系: 2000国家大地坐标系
中央子午线: 114°00'00"
高程基准: 1985国家高程基准
单位: 曲阳县源盛测绘服务有限公司
绘图员: 许浩
检查员: 王林峰
审核员: 王贺
日期: 2023年08月08日

- 图例
- J 已定
 - 地类界
 - 水流地
 - 旱地
 - 乔木林地
 - 灌木林地
 - 其他林地
 - 其他草地
 - 农村道路
 - 沟渠

4277.60

4277.60

38564.97

38565.44

△X=0.00, △Y=0.00

曲阳县2023年度第十三批次建设用地2号地块勘测定界图

图幅号: J50G033012 J50G033013


4277.95-38564.86

38565.10

38564.86

4278.31

4278.31

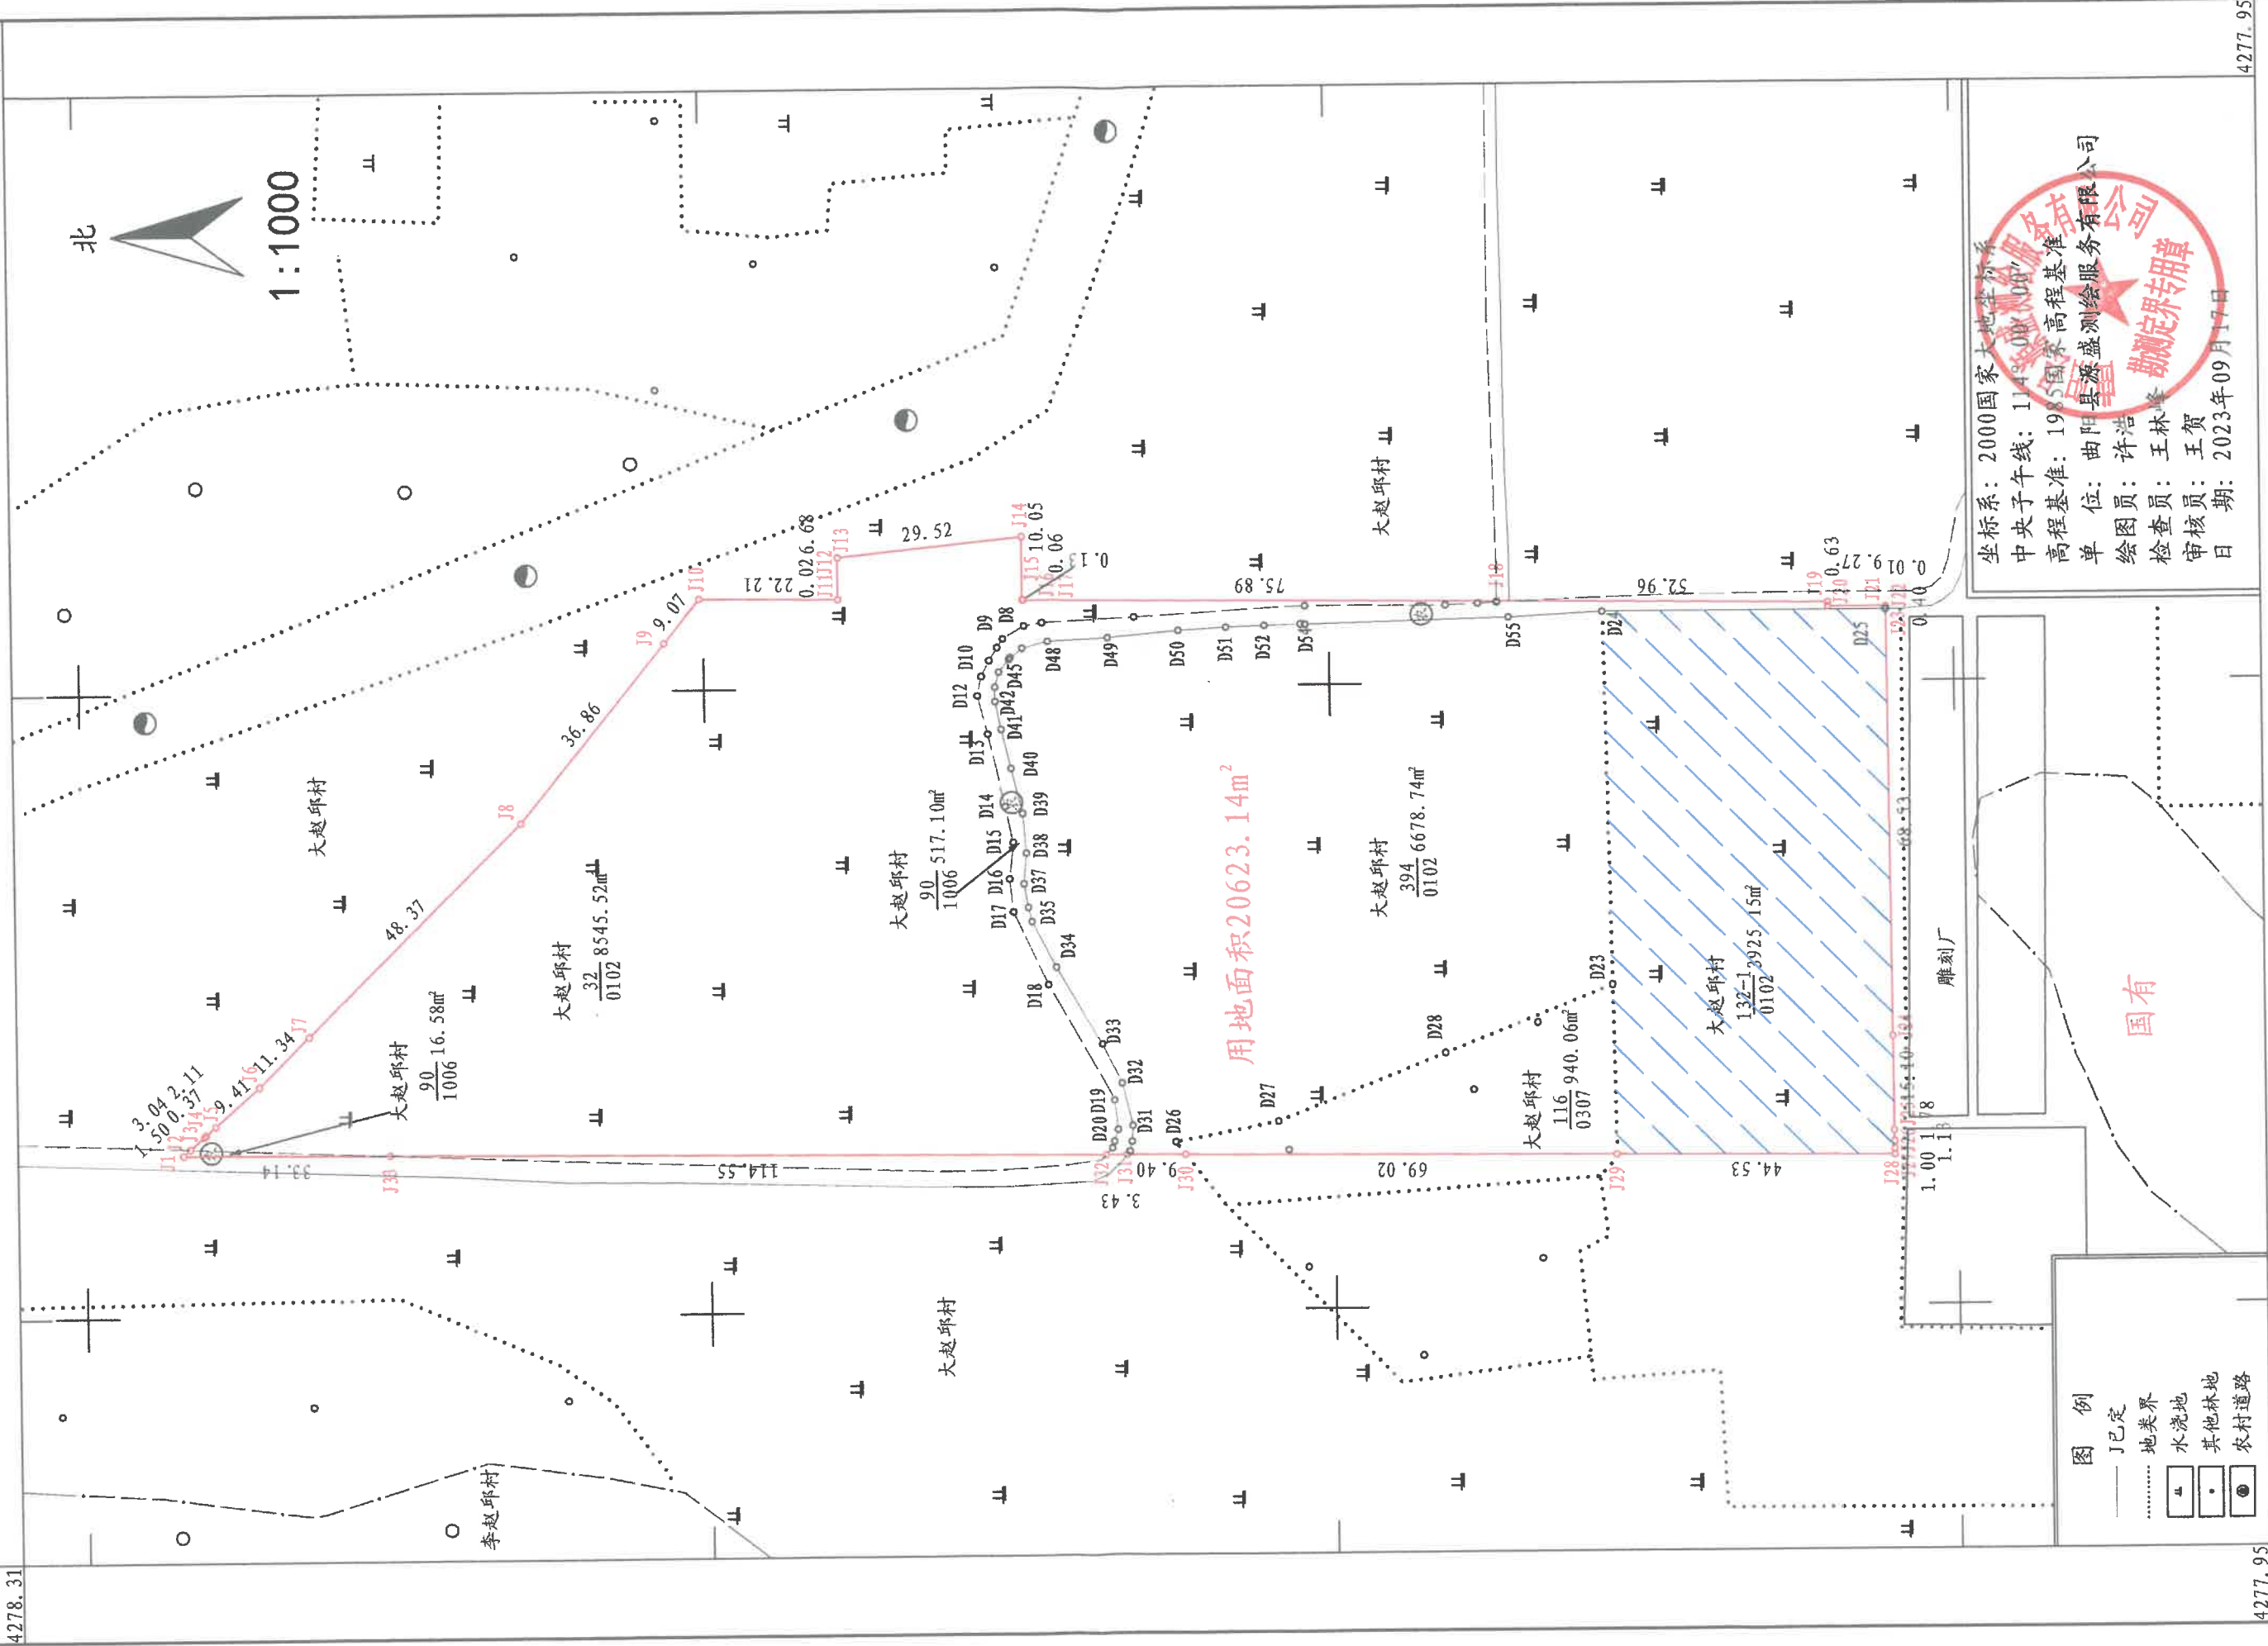

- 图例
- J已定
 - 地类界
 - 水浇地
 - 其他林地
 - 农村道路

坐标系: 2000国家大地坐标系
中央子午线: 114° 00' 00" E
高程基准: 1985国家高程基准
单位: 曲阳县源盛测绘服务有限公司
绘图员: 许浩
检查员: 王林峰
审核员: 王贺
日期: 2023年09月17日

4277.95

4277.95

38564.86

38565.10

△X=0.00, △Y=0.00