


曲阳县文昌街(南环路-南外环)道路建设项目一期工程

比例尺 1:1000

共 4 页

第 1 页

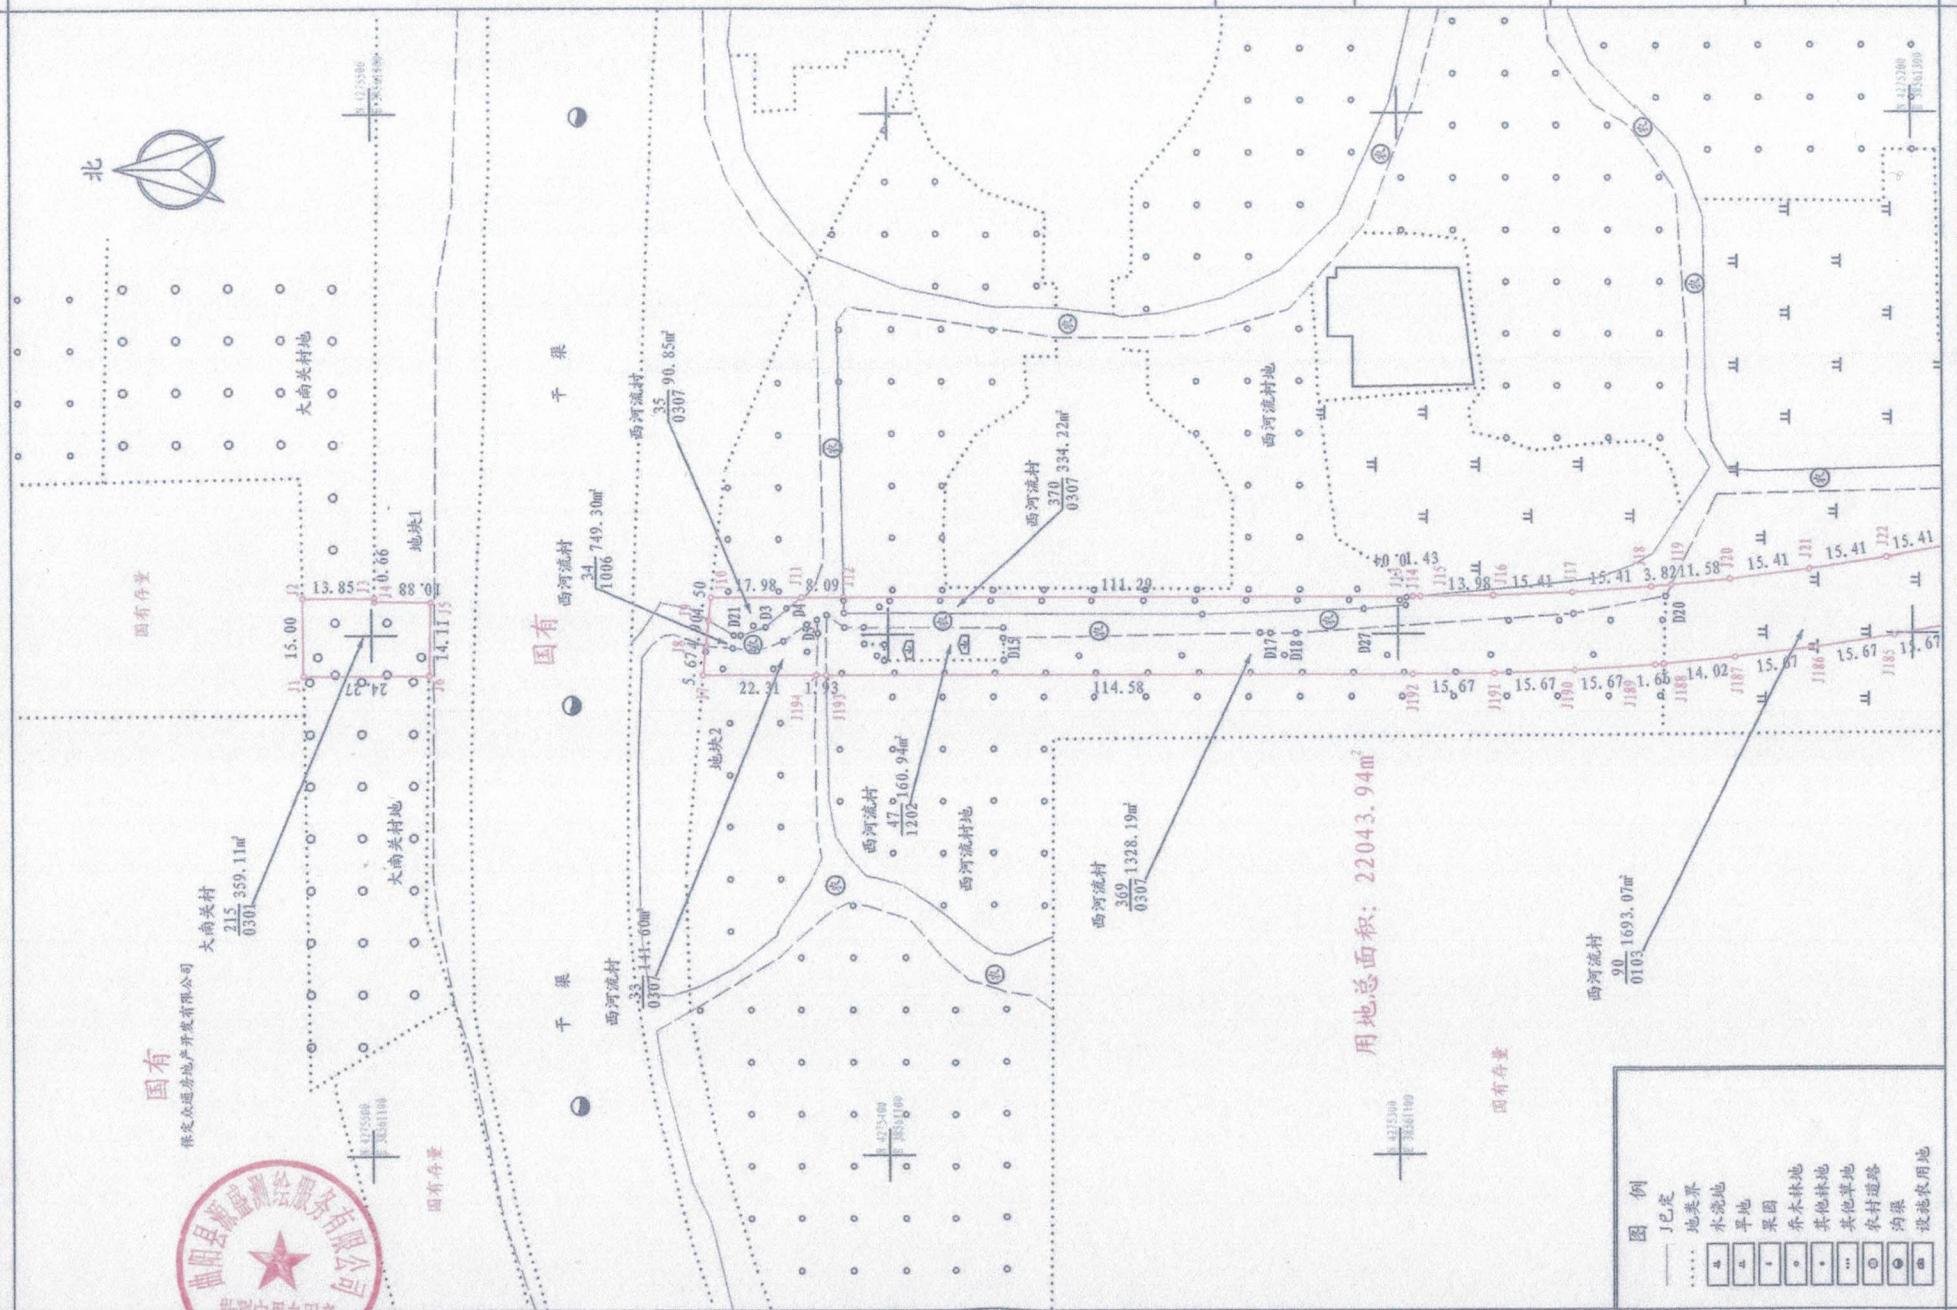

曲阳县源盛测绘服务有限公司

测量员 许浩

绘图员 王林锋

检查员 孟雪

日期 2024年3月


曲阳县文昌街(南环路-南外环)道路建设项目一期工程

比例尺

1:1000

共 4 页

第 2 页

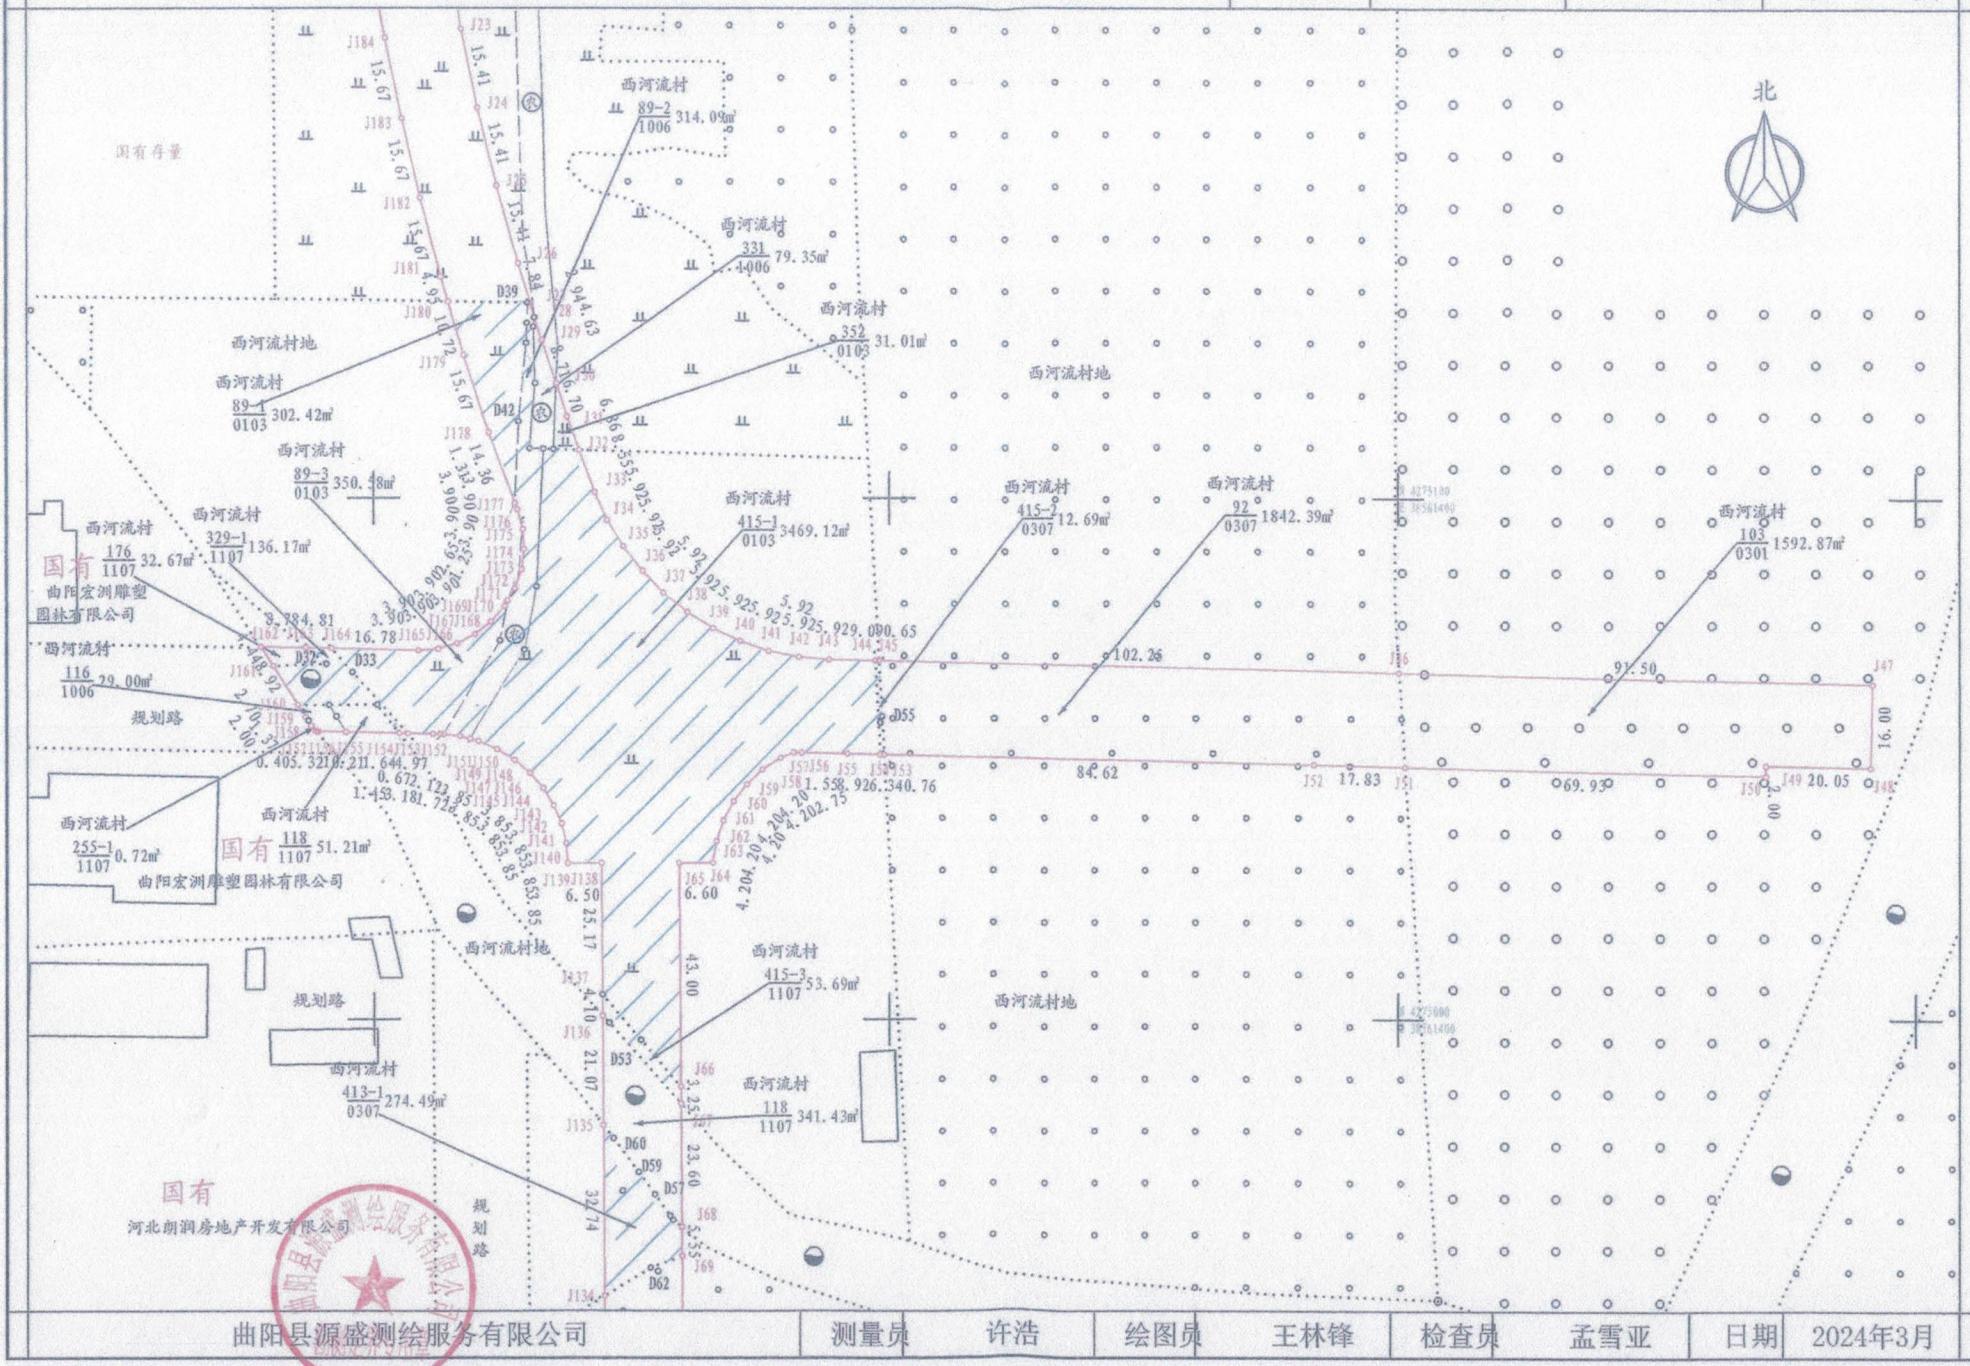


曲阳县文昌街(南环路-南外环)道路建设项目一期工程

比例尺 1:1000

共 4 页

第 3 页

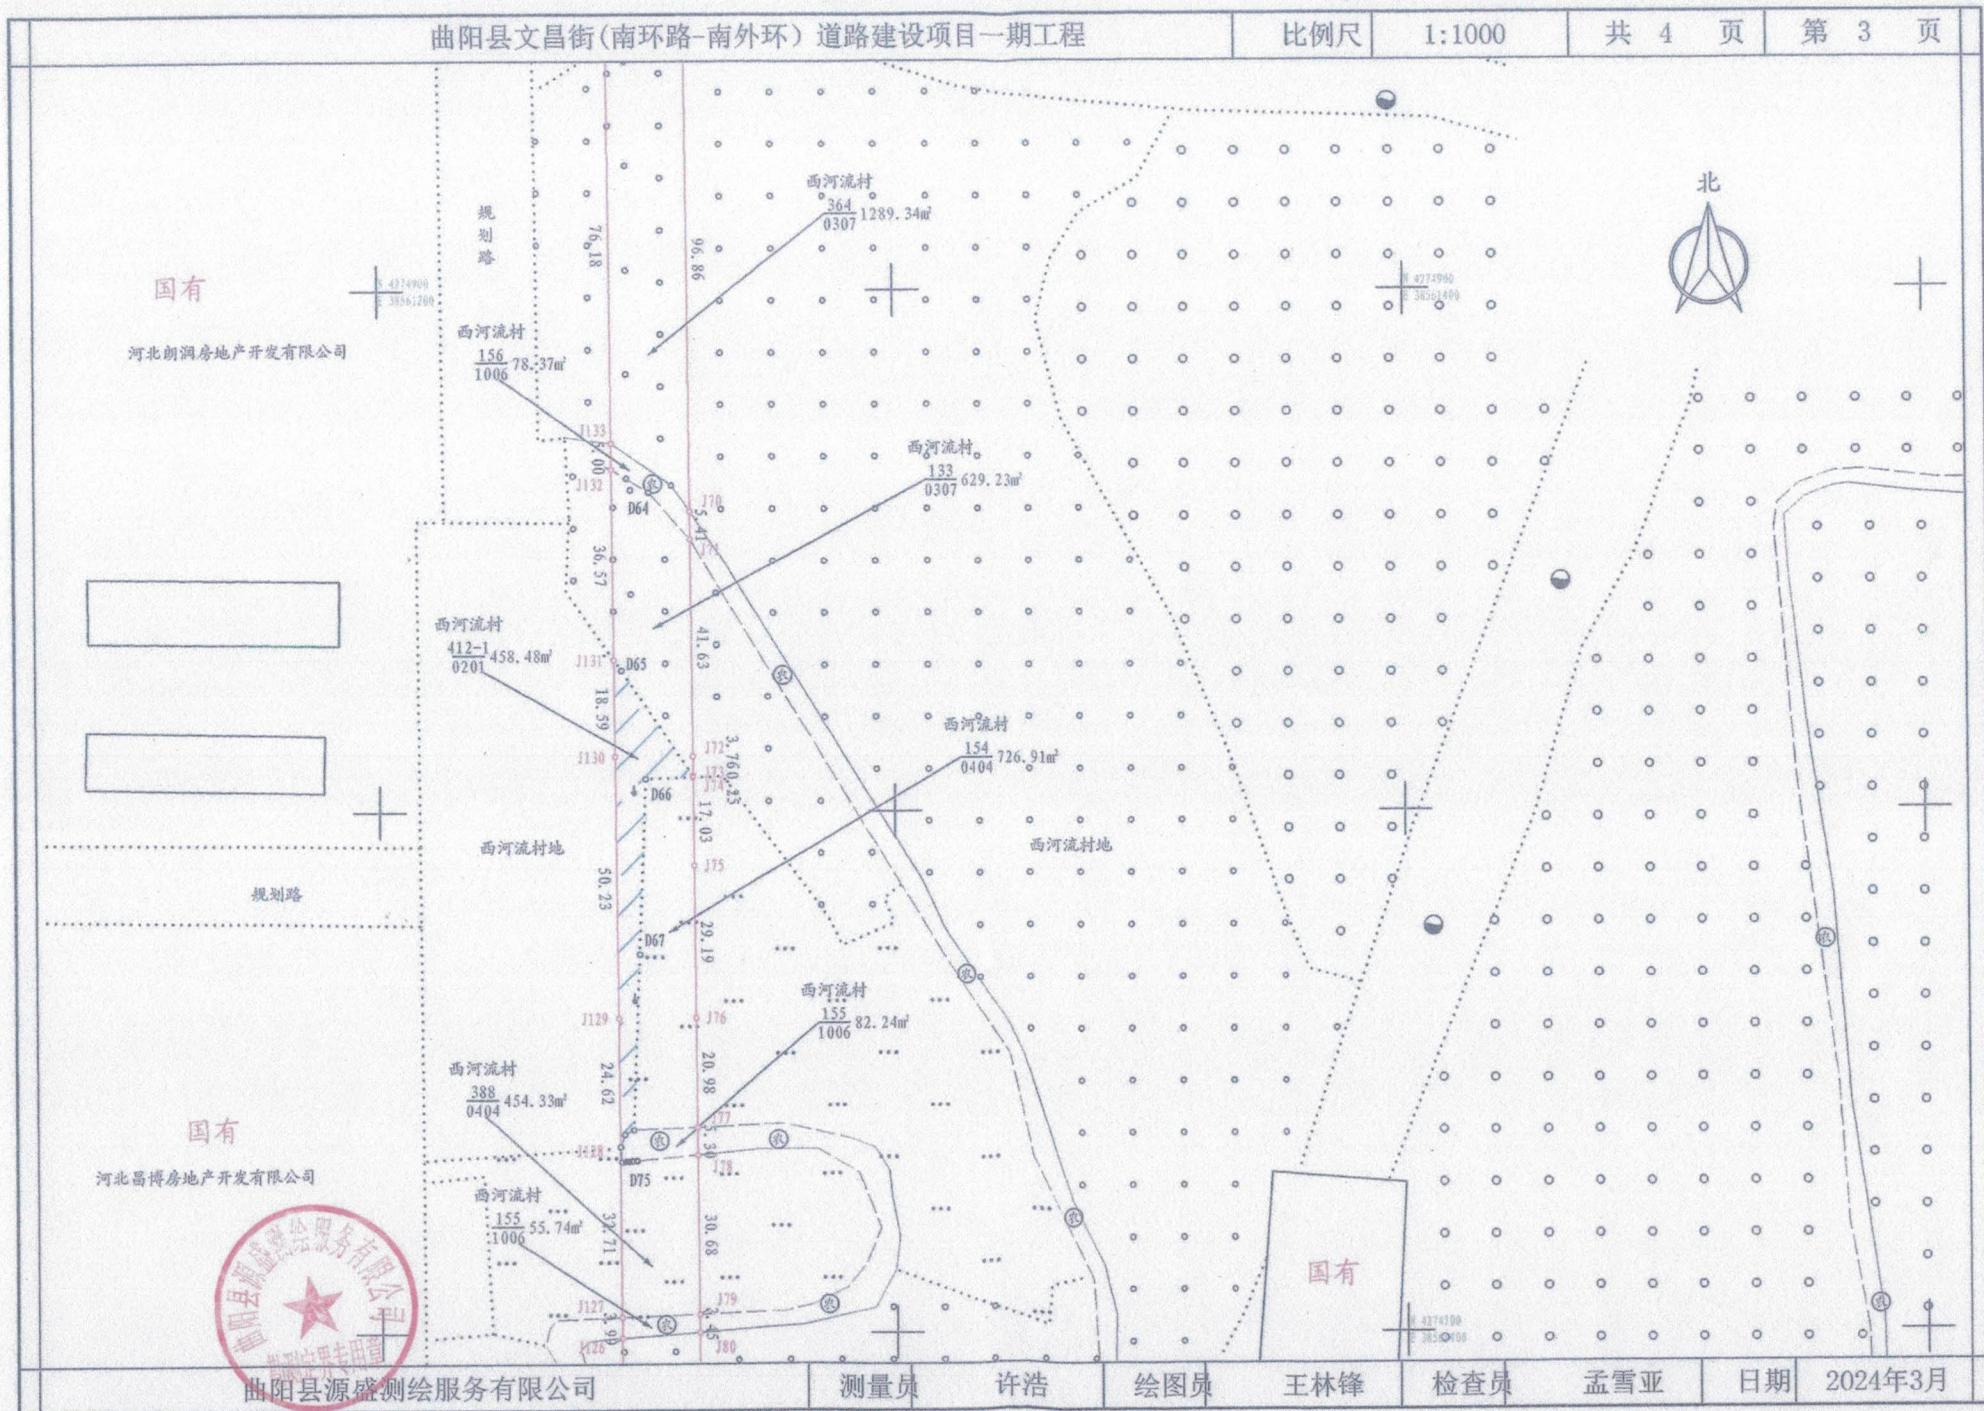

曲阳县文昌街(南环路-南外环)道路建设项目一期工程

比例尺

1:1000

共 4 页

第 4 页



西河流村地

西河流村
320-1 207.75m²
1006西河流村
409-1 53.85m²
0201国有
河北昌博房地产开发有限公司

规划路

西河流村地

西河流村

426

699.53m²

0307

J124

46.82

J125

46.82

J126

