

中华人民共和国

建设用地规划许可证

地字第 1306342024YG0007474 号

根据《中华人民共和国土地管理法》《中华人民共和国城乡规划法》和国家有关规定，经审核，本建设工程符合国土空间规划和用途管制要求，颁发此证。

发证机关

曲阳县自然资源和规划局

日期

2024年2月23日



130634020133

用地单位	河北欣平房地产开发有限公司
项目名称	永宁花郡二区项目
批准用地机关	曲阳县人民政府
批准用地文号	(2023)曲府86号
用地位置	北环路南、恒阳街北段路东
用地面积	32760.24平方米
土地用途	城镇住宅
建设规模	65520.48平方米
土地取得方式	出让

由 Autodesk 教育版产品制作


北环路

恒大汽贸公司曲阳分公司

永宁花郡二区项目建设用地规划许可证附图



扫描全能王 创建

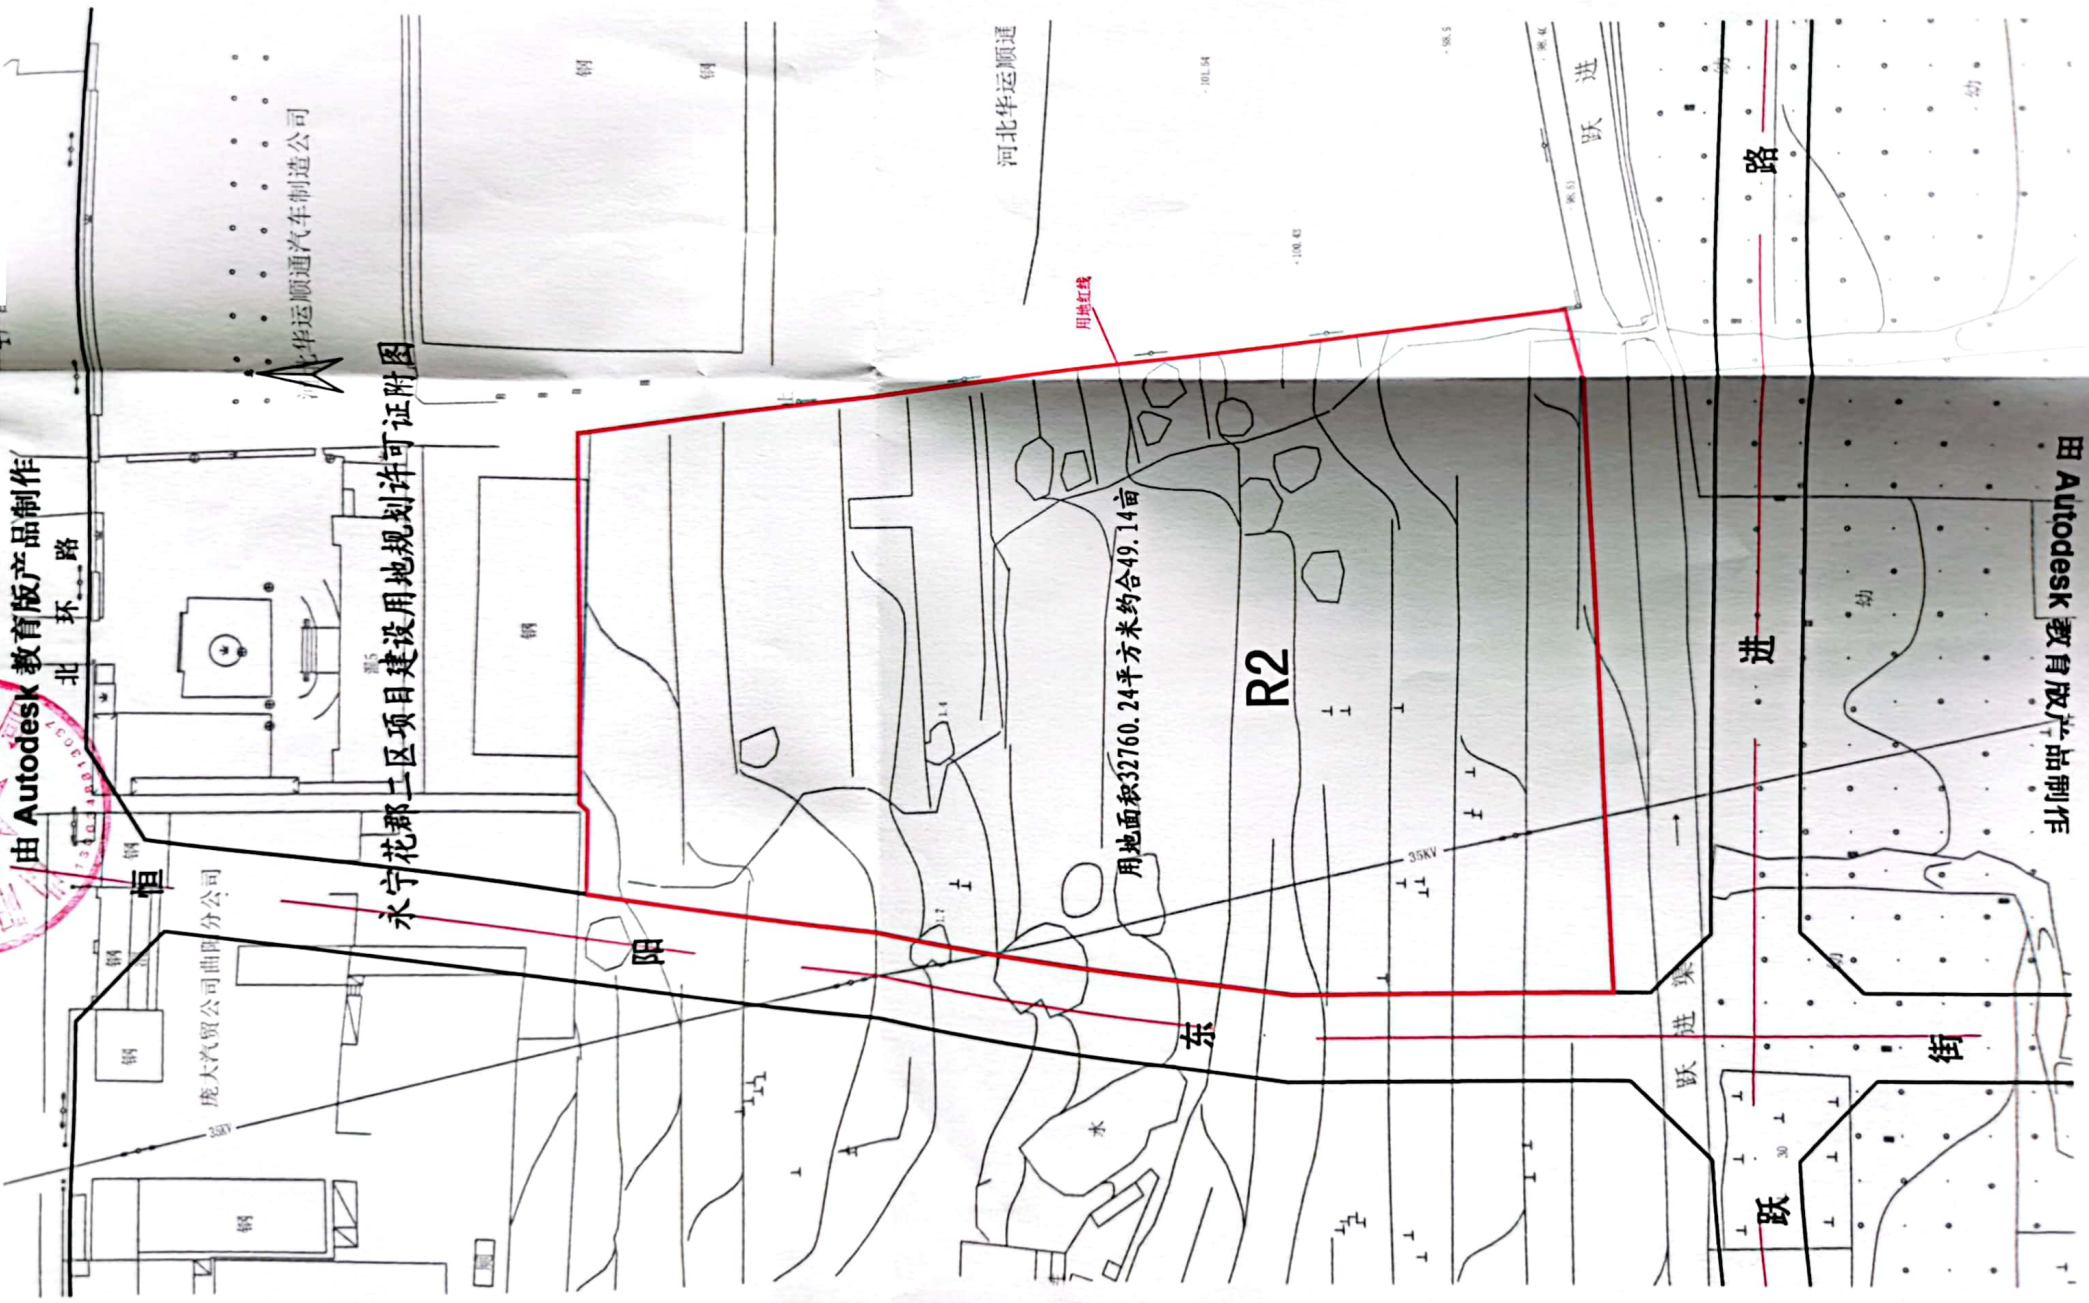

由 Autodesk 教育版产品制作



扫描全能王 创建