


曲阳县骊山园区主干路建设项目勘测定界图

比例尺

1:2000

共 2 页

第 1 页

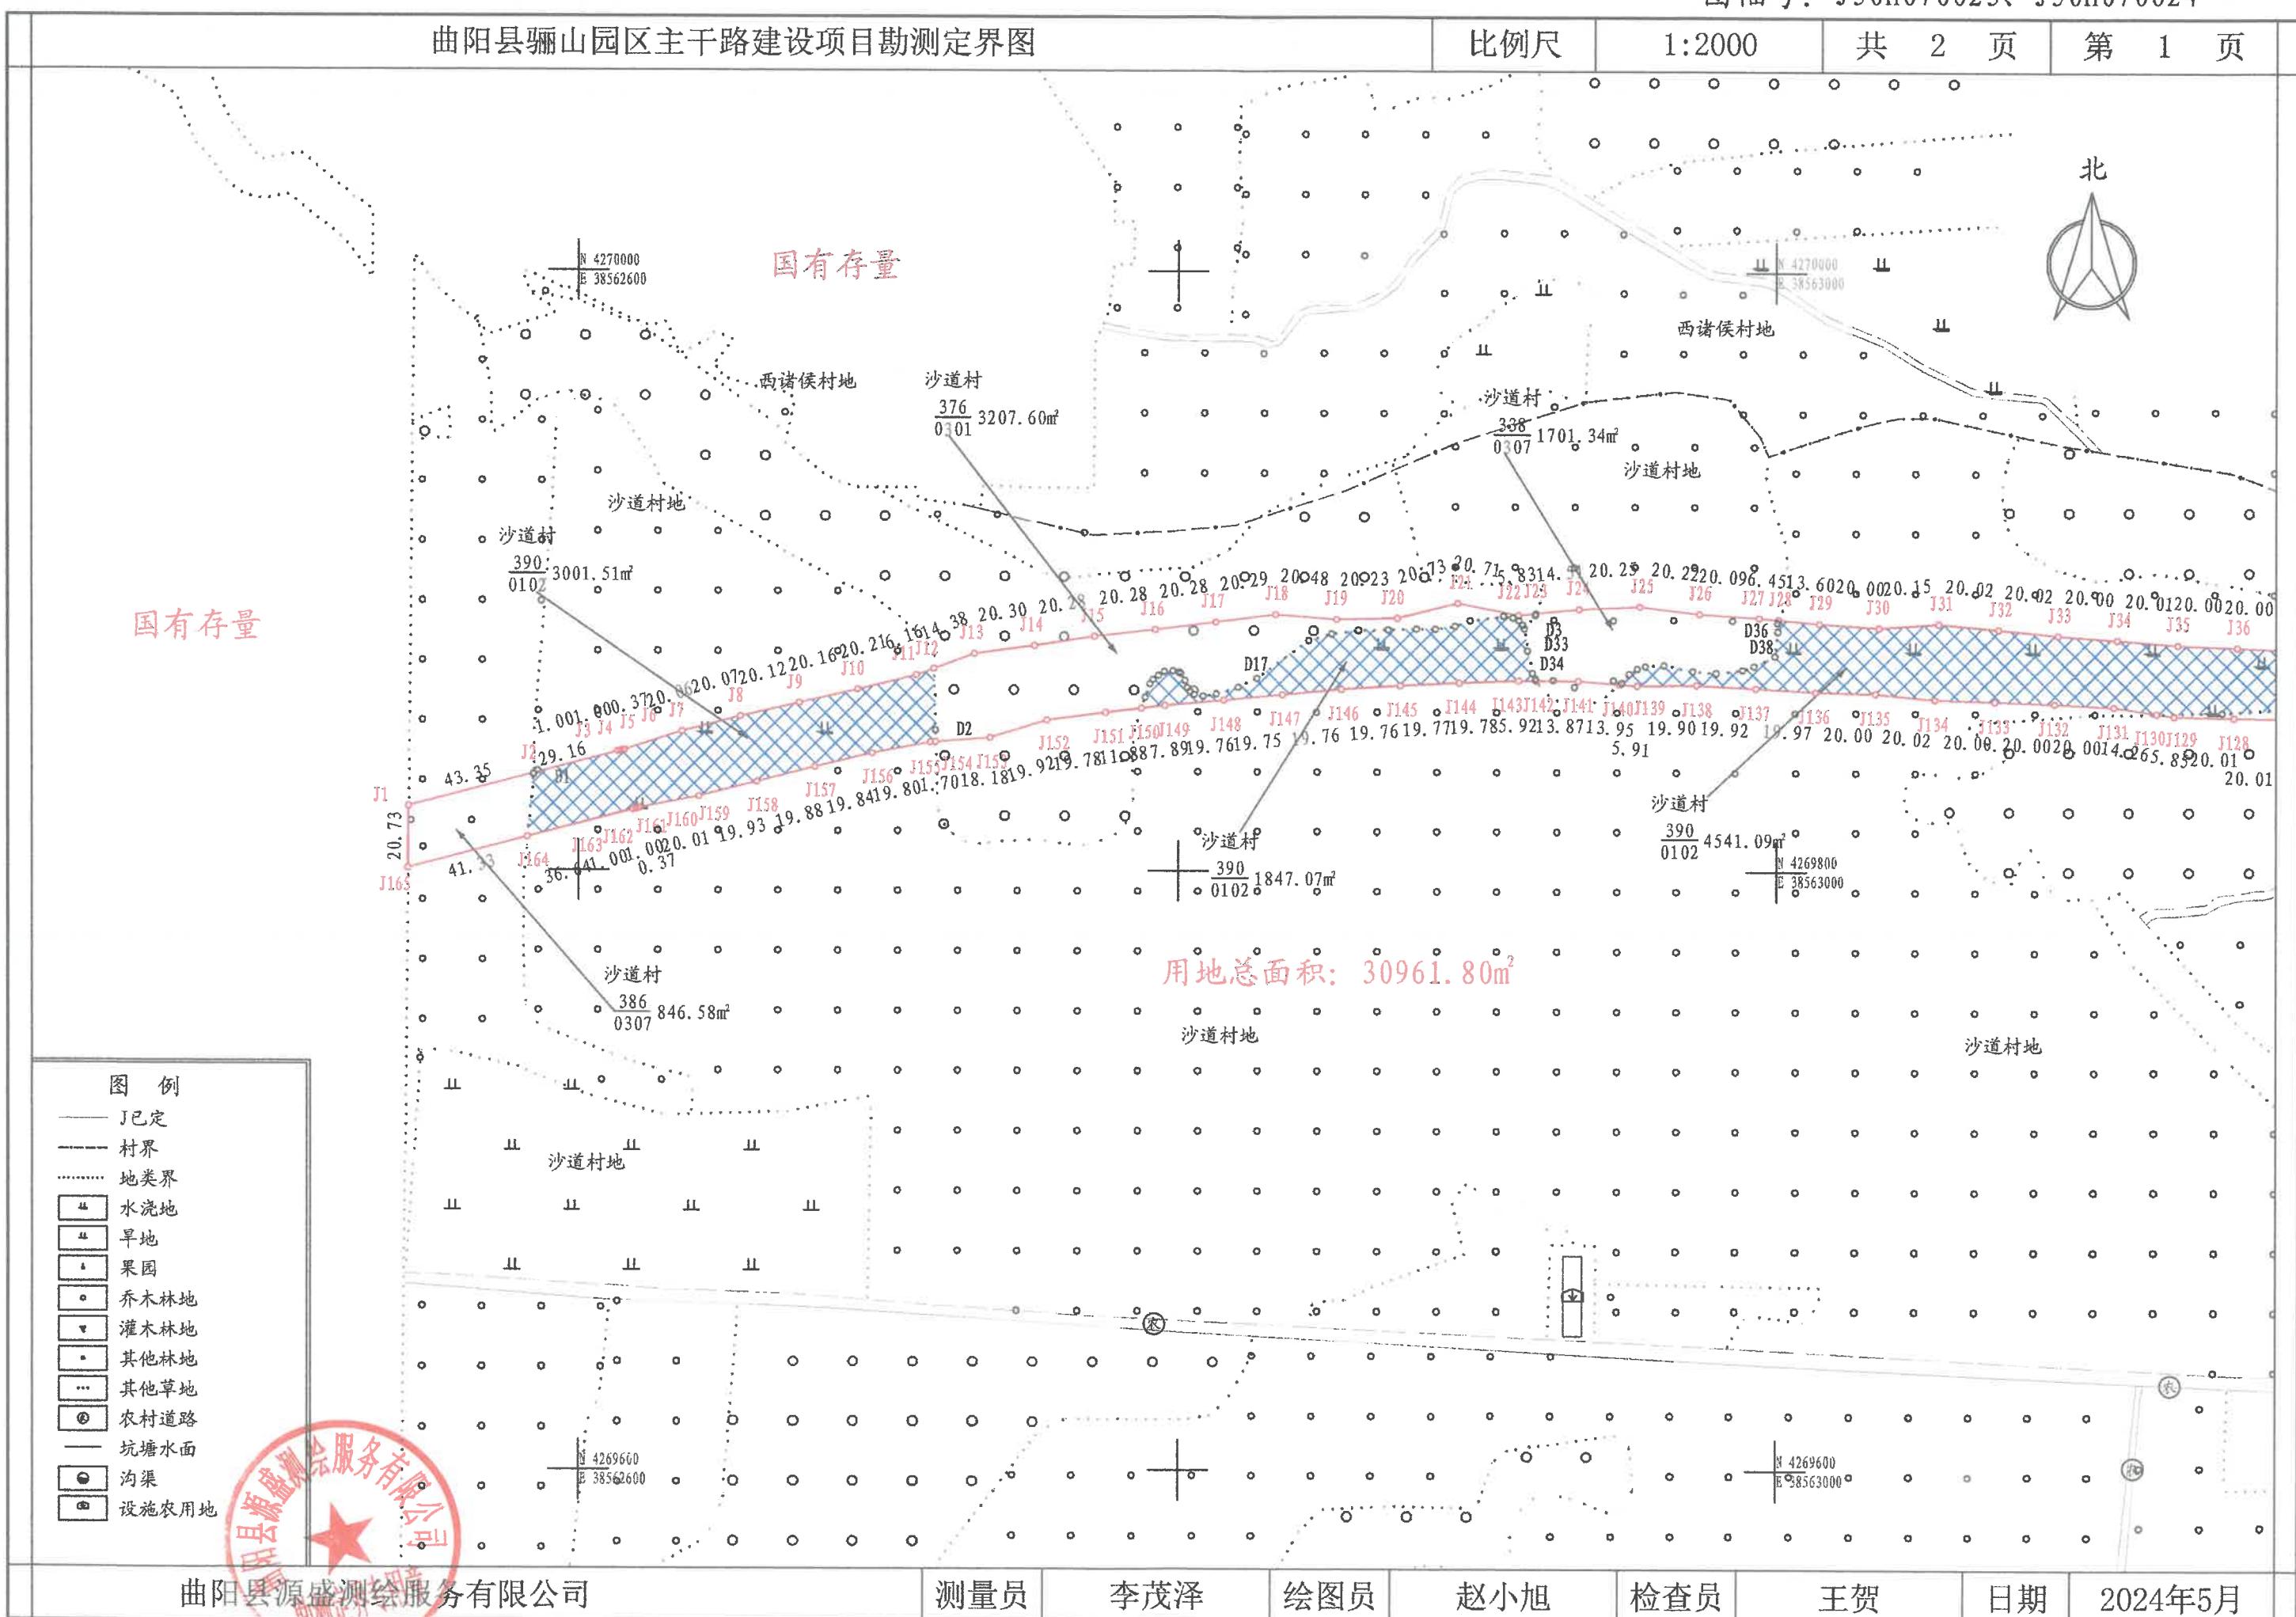

曲阳县骊山园区主干路建设项目勘测定界图

比例尺

1:2000

共 2 页

第 2 页

