


曲阳县2024年度第5批次建设用地地块1勘测定界图

4277.34-38563.02

图幅号: J50 H 066024

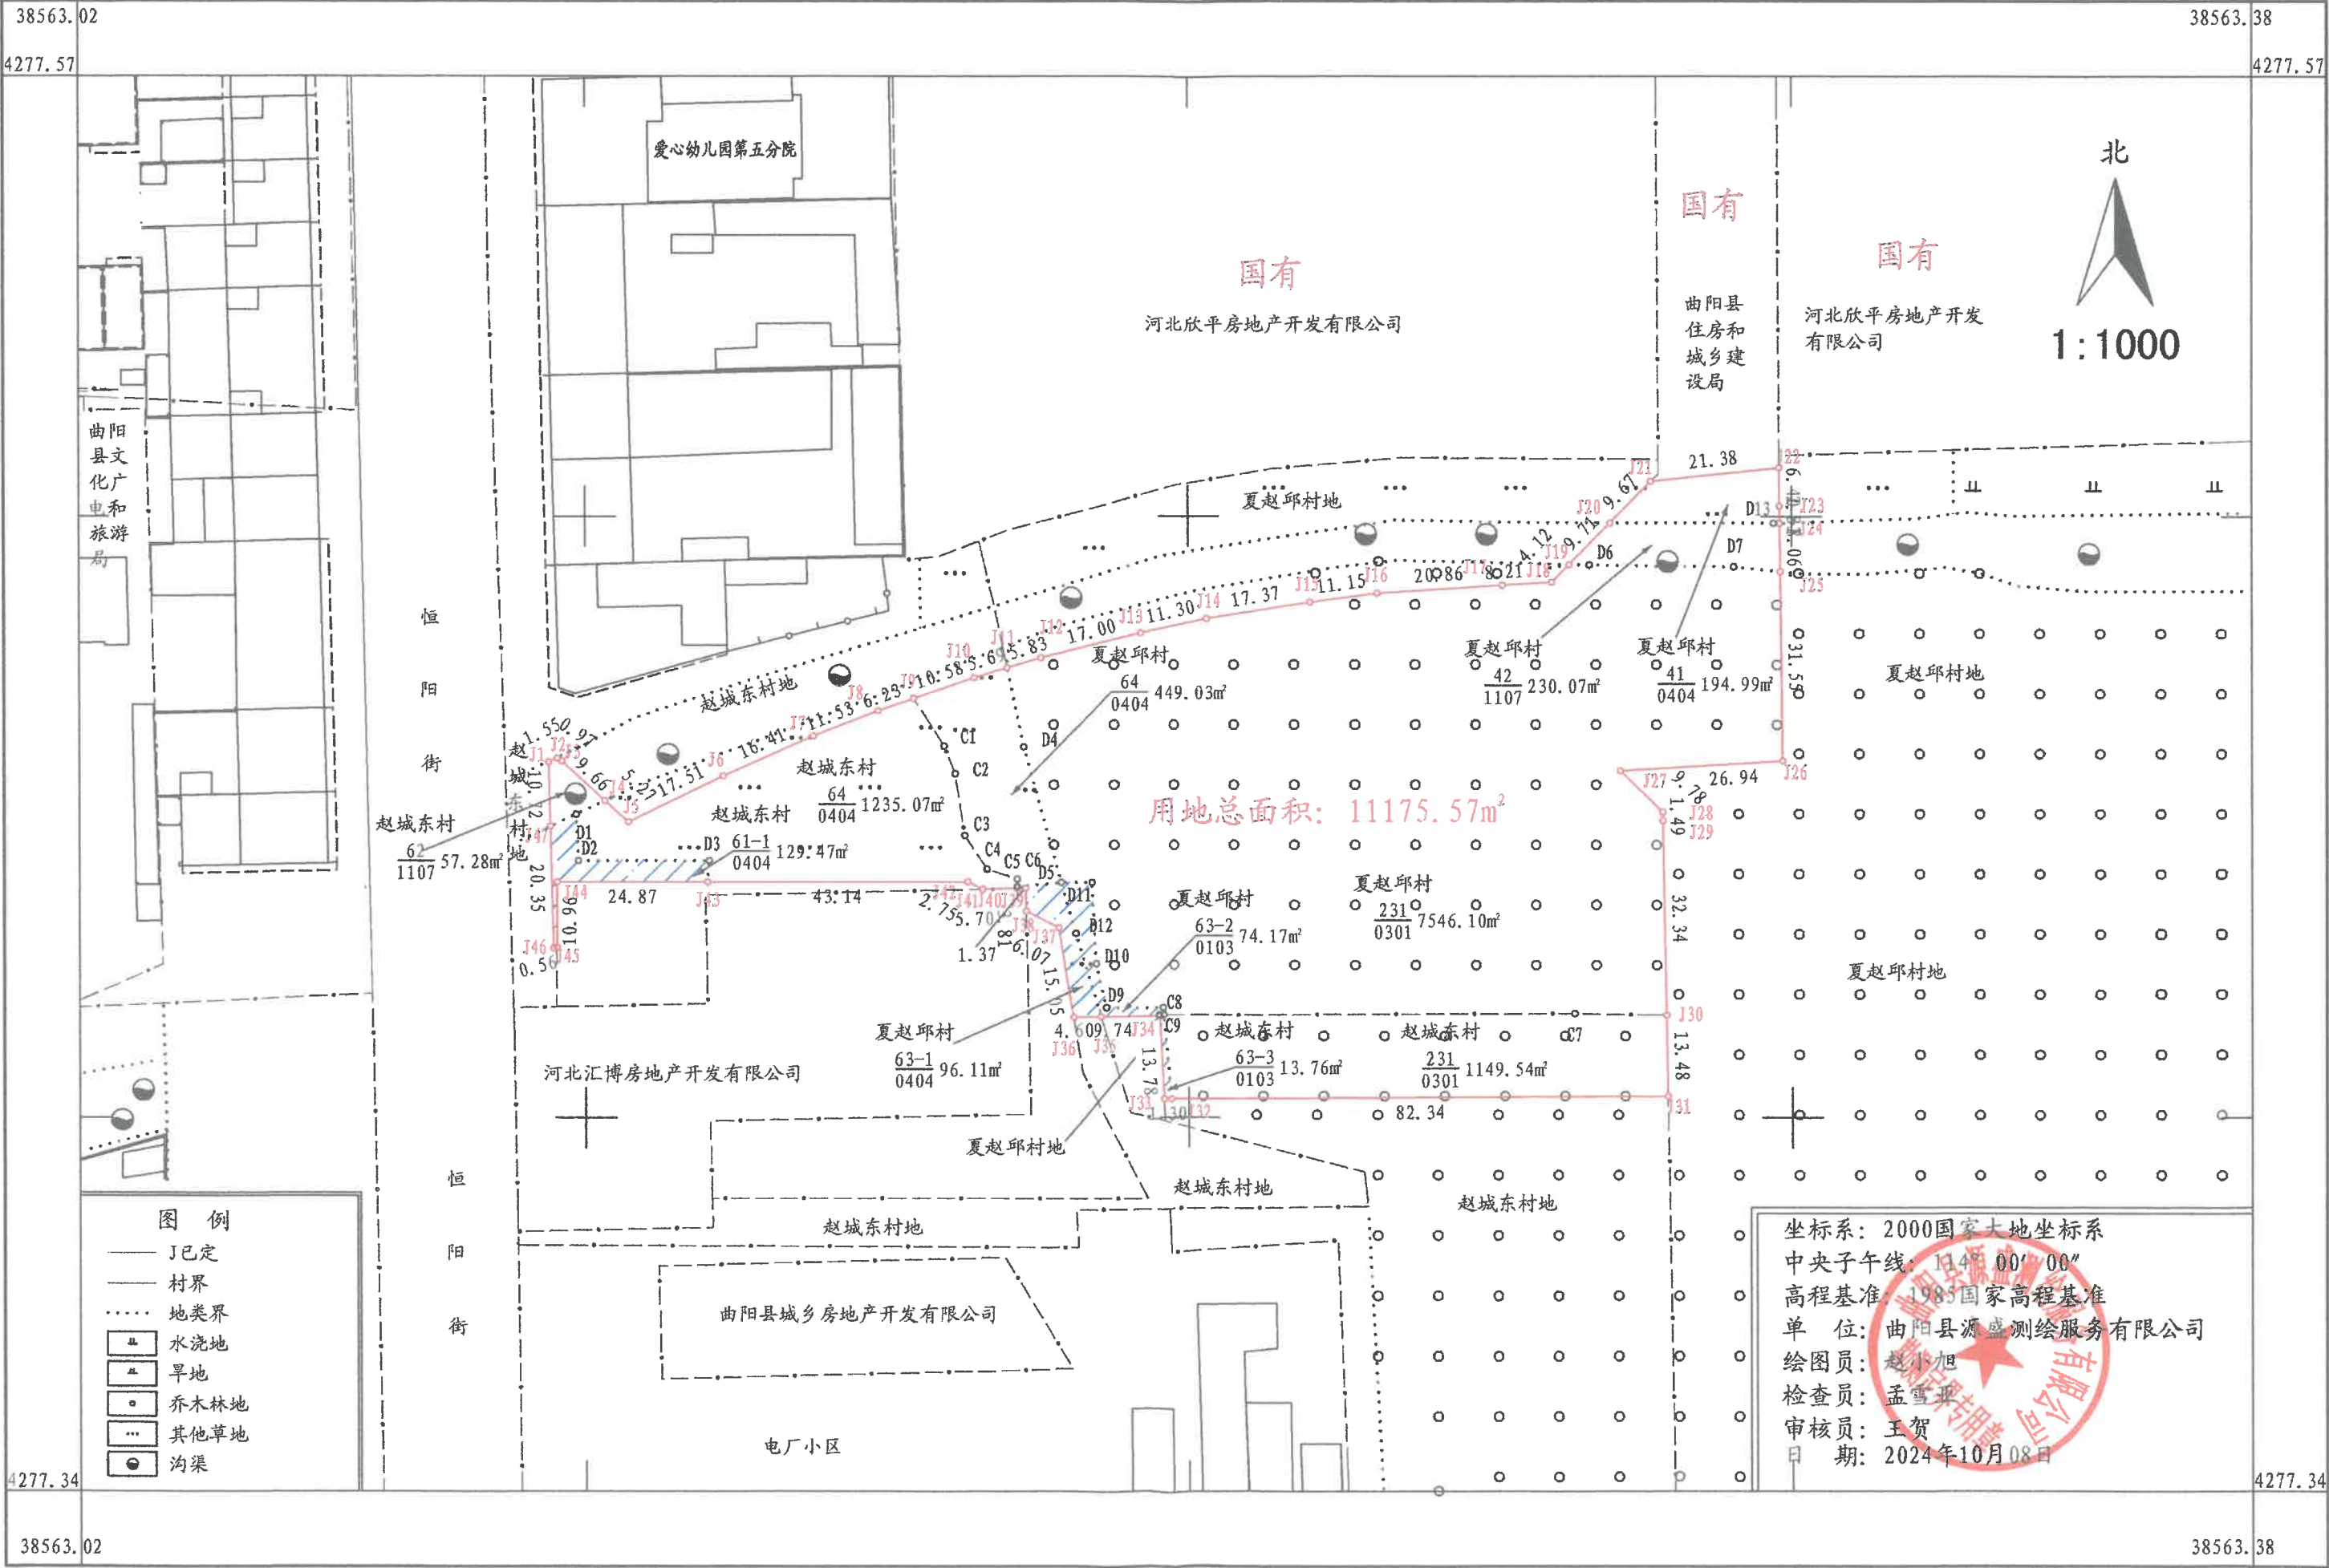

4277. 09-38563. 18

[illegible]
$$\Delta X=0, \quad \Delta Y=0$$