




用地总面积: 32.1080公顷

图 例

- | | |
|-----------|------------|
| —— J已定 | ⊙ 农村道路 |
| ····· 地类界 | ····· 其他草地 |
| ▬ 水浇地 | □ 内陆滩涂 |
| ▬ 旱地 | □ 沟渠 |
| ▬ 果园 | □ 设施农用地 |
| ▬ 乔木林地 | □ 沙地 |
| ▬ 灌木林地 | □ 裸土地 |
| ▬ 其他林地 | ▨ 村庄 |



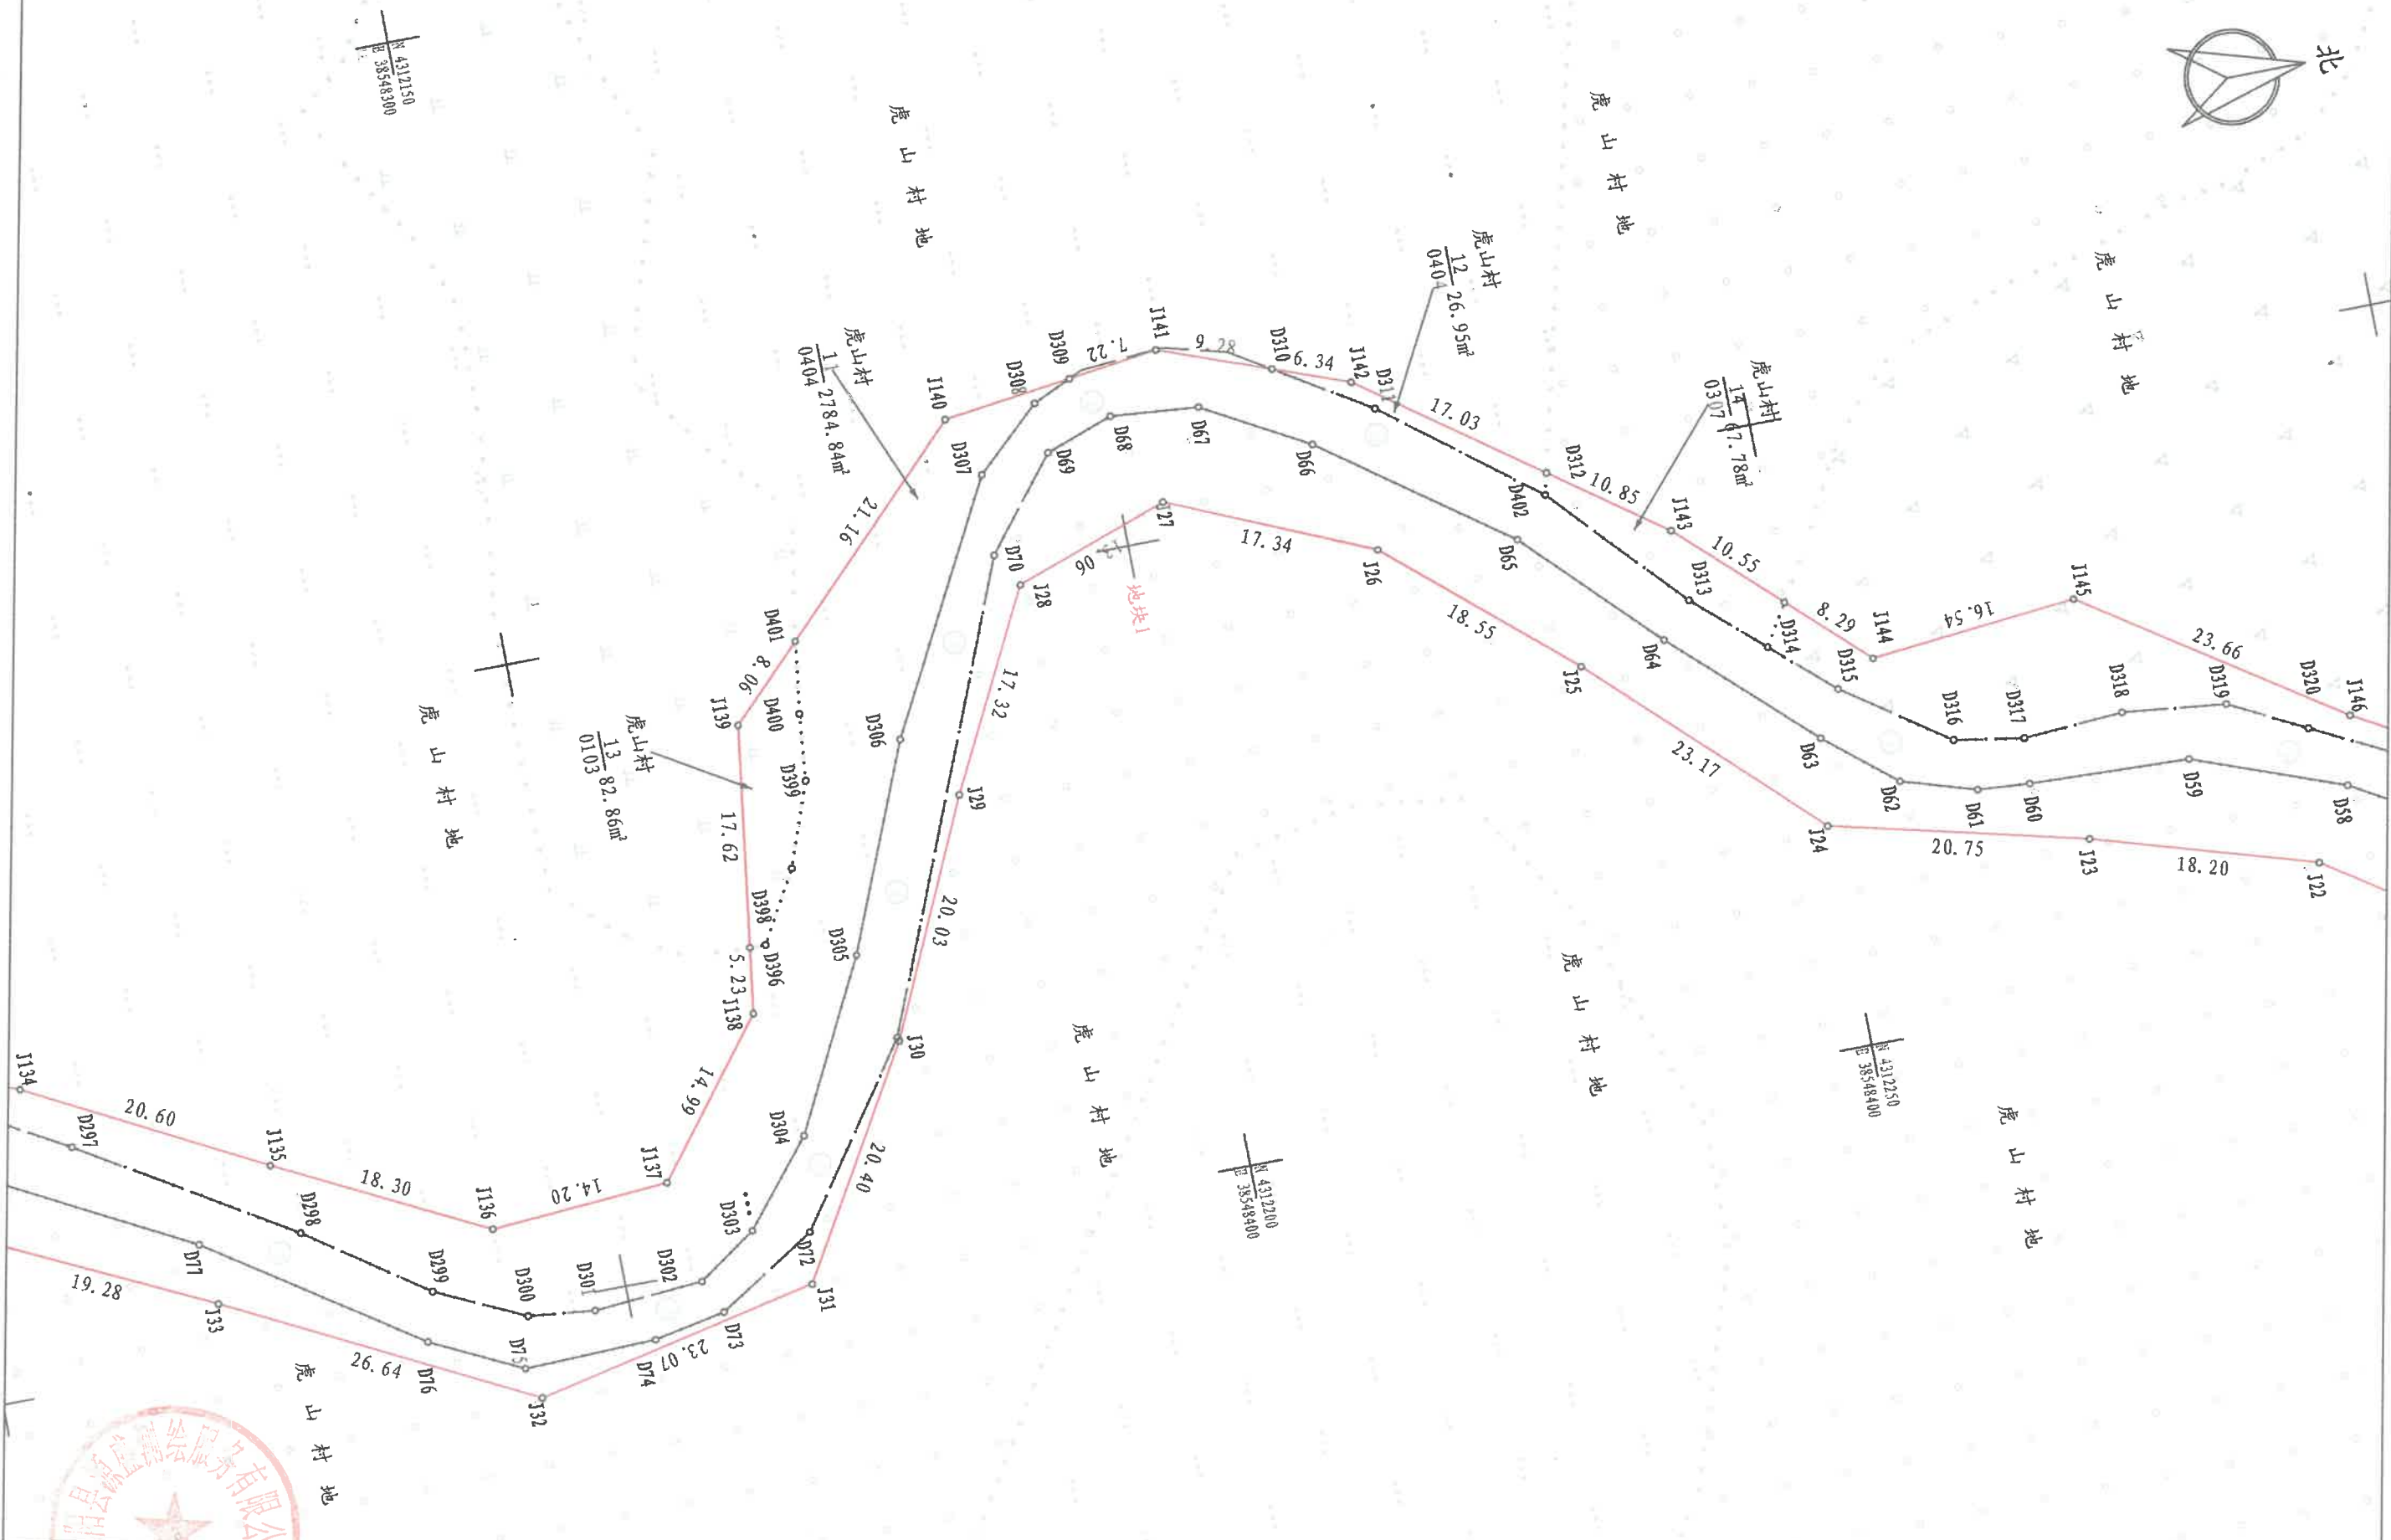

曲阳县源盛测绘服务有限公司

测量员

李茂泽

绘图员


赵小旭


检查员


孟雪亚


日期



2024年4月

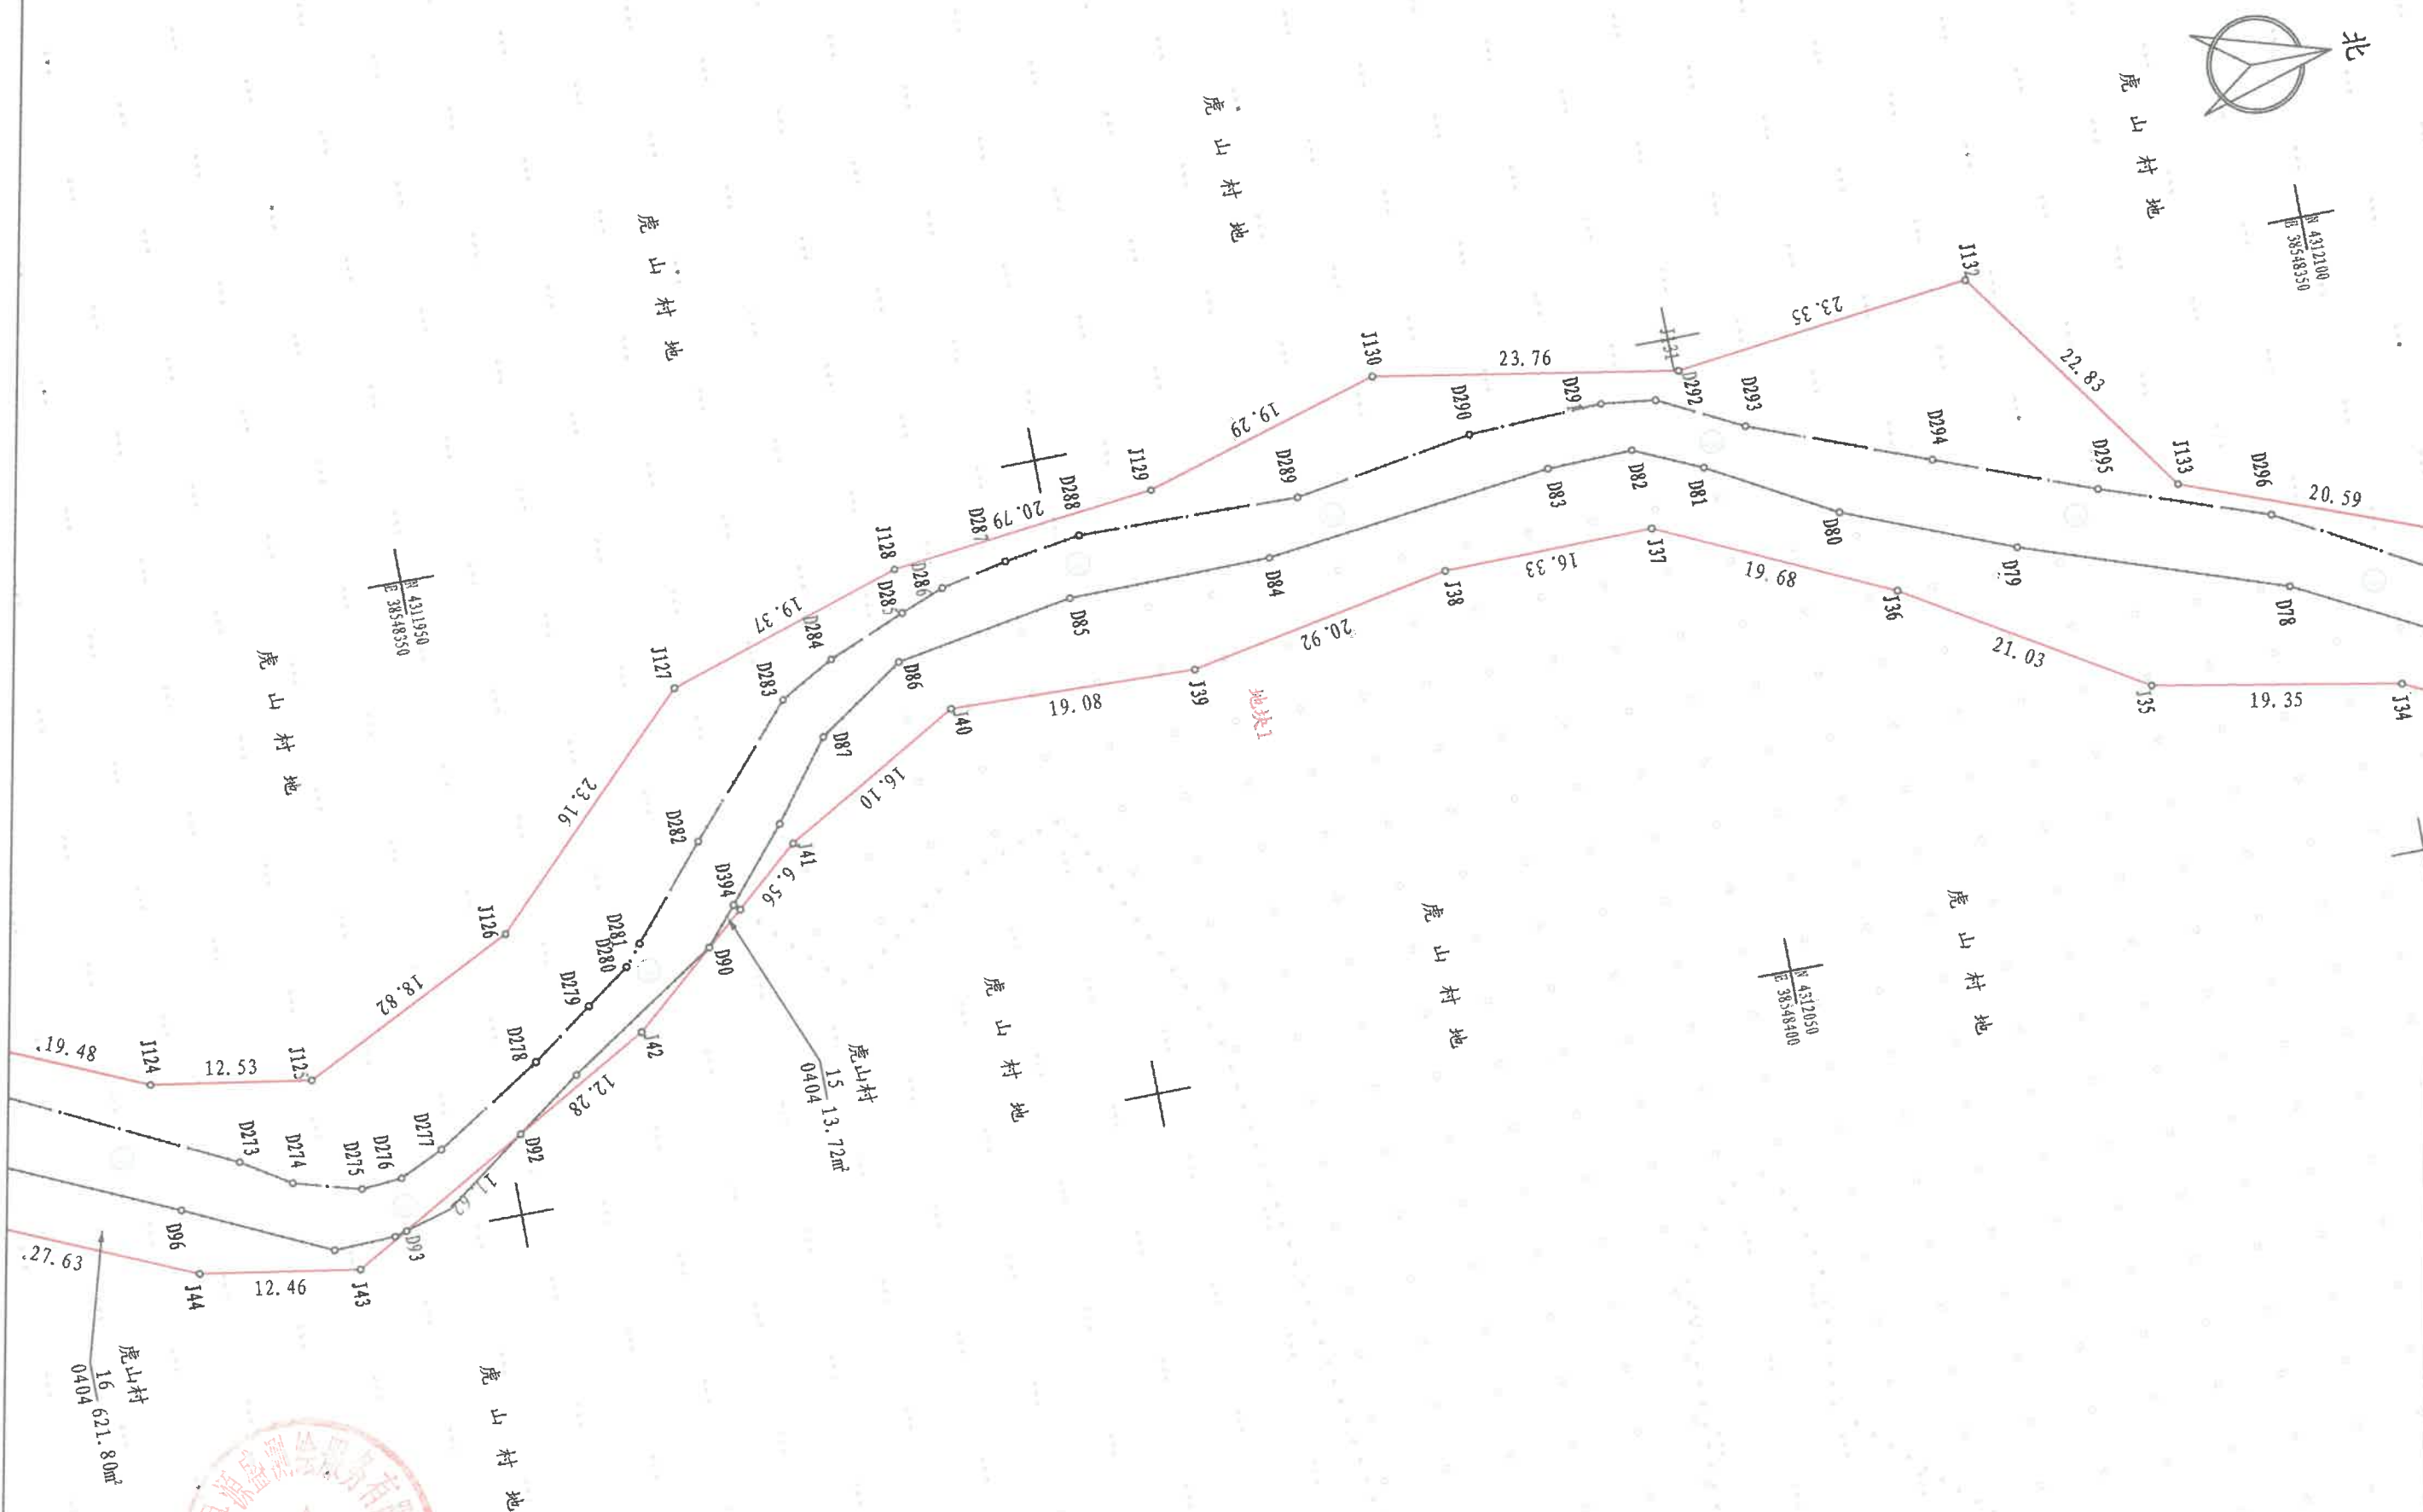


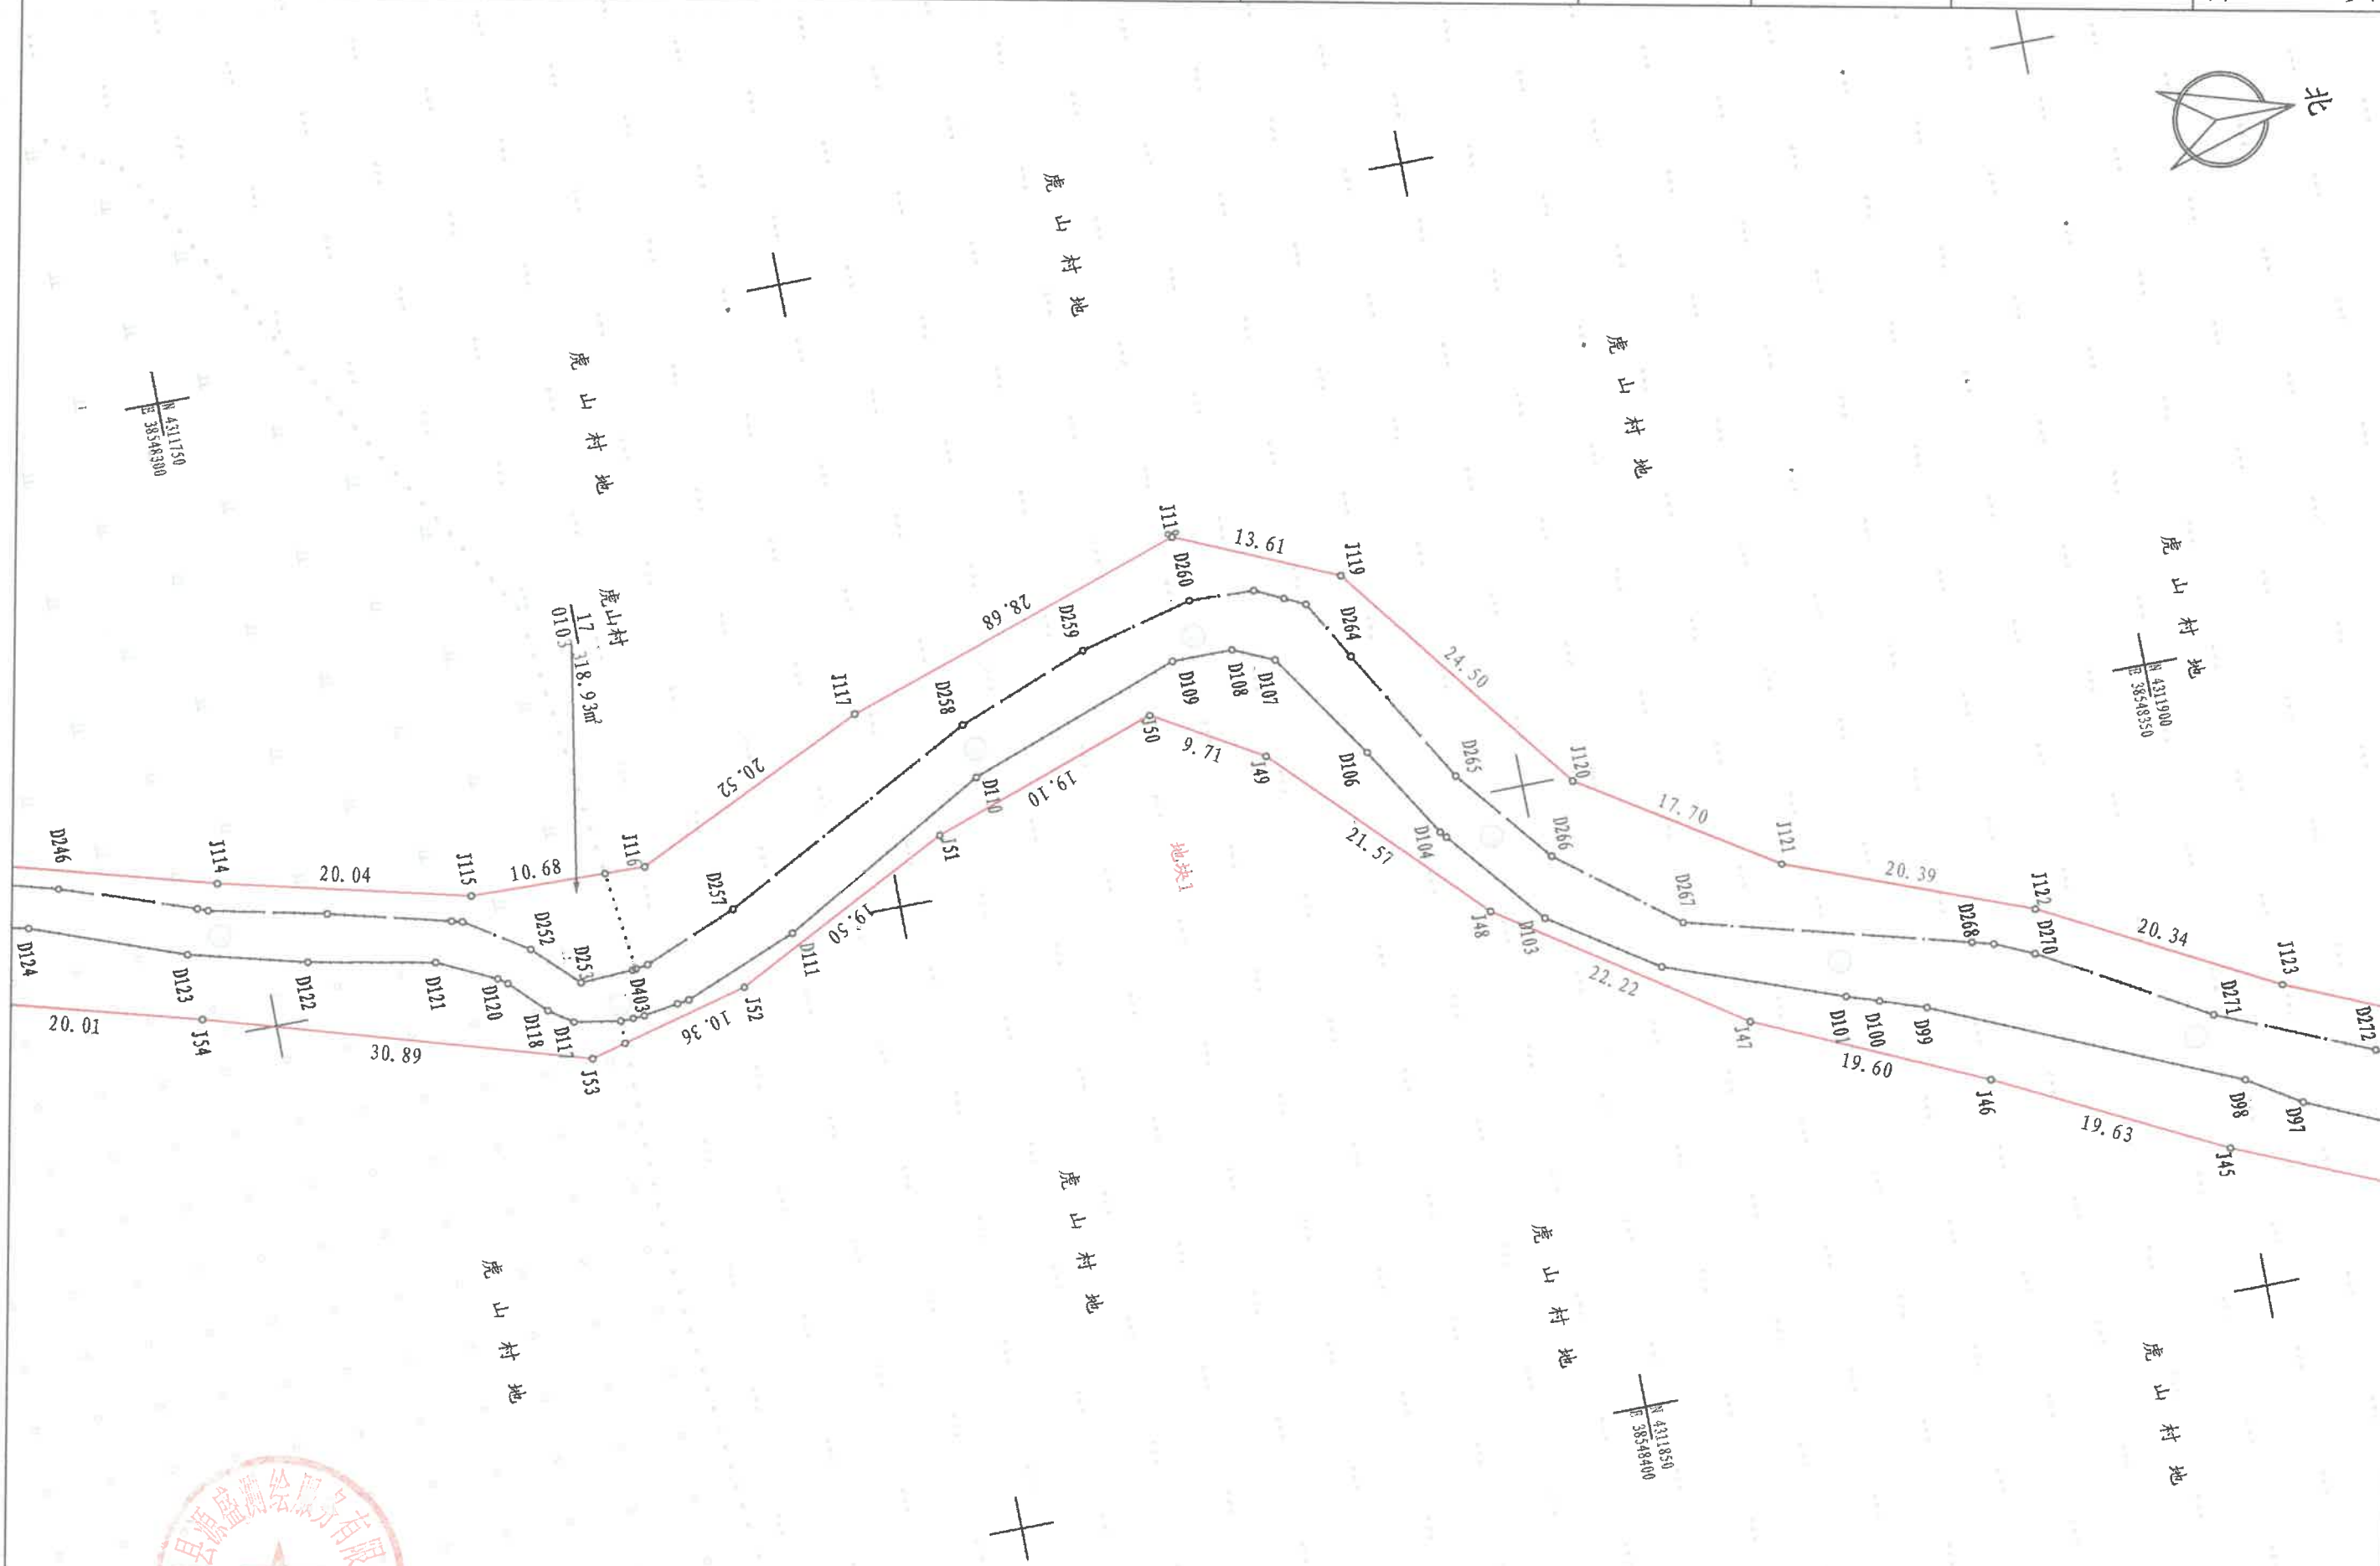


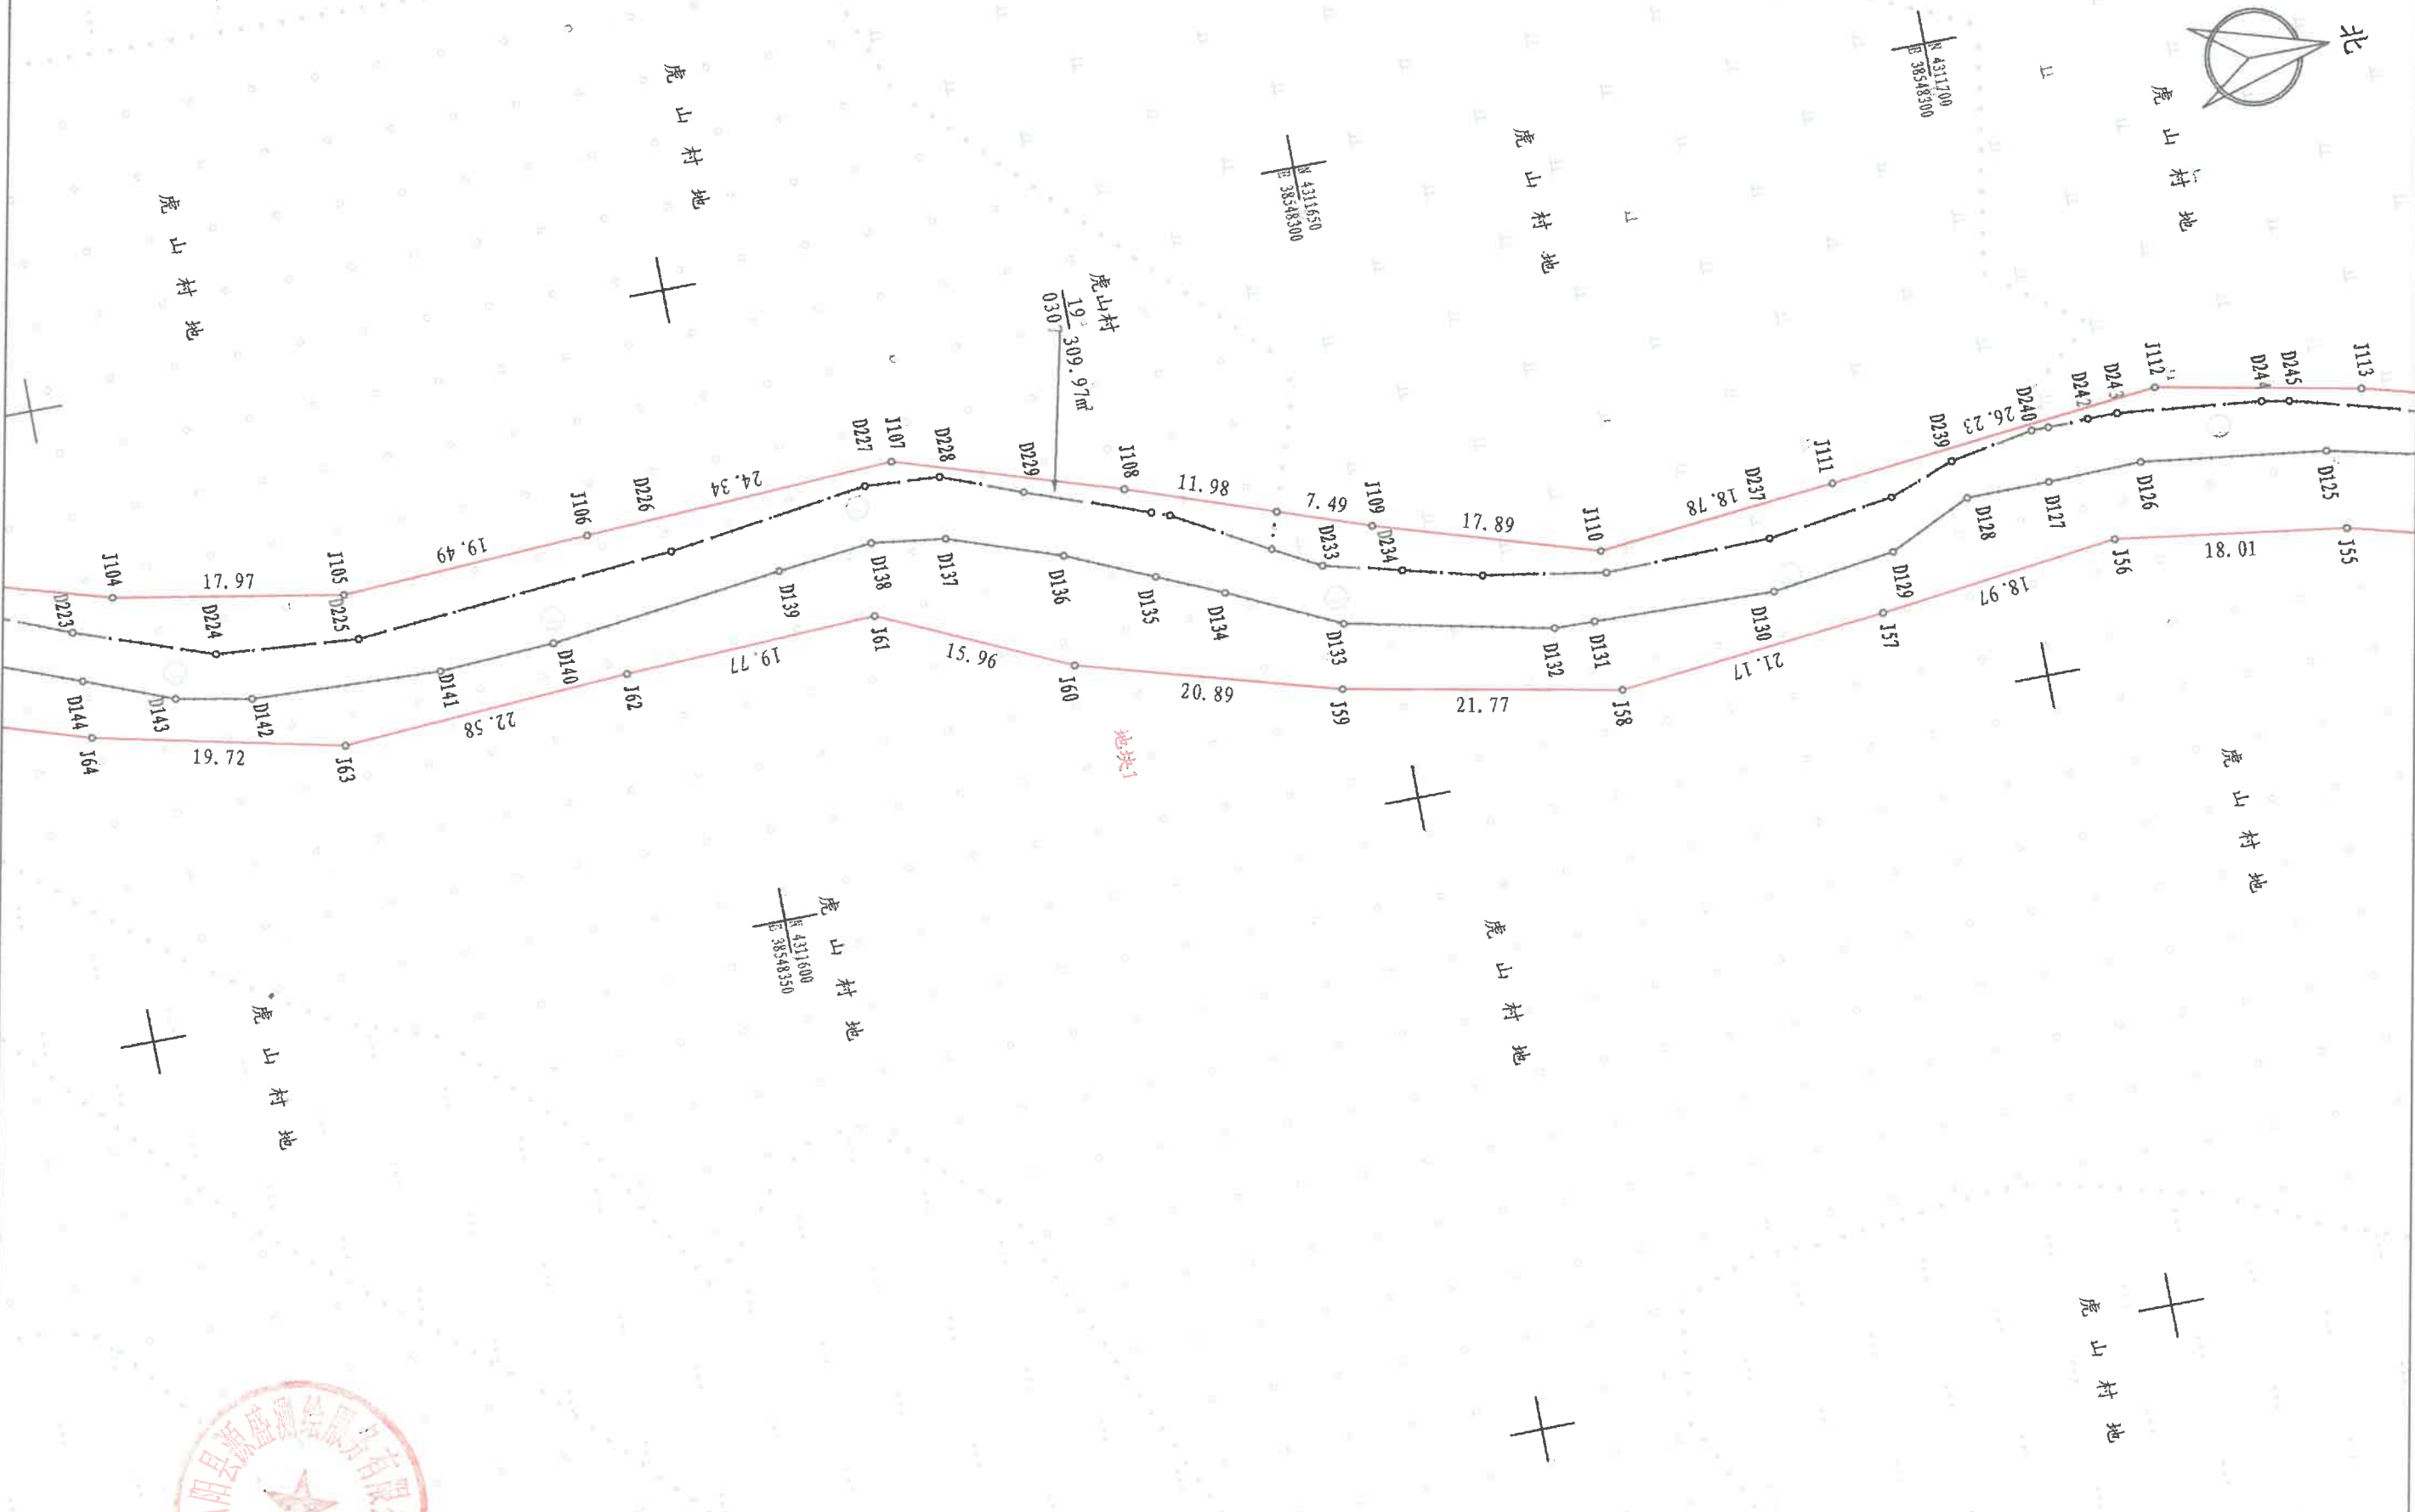

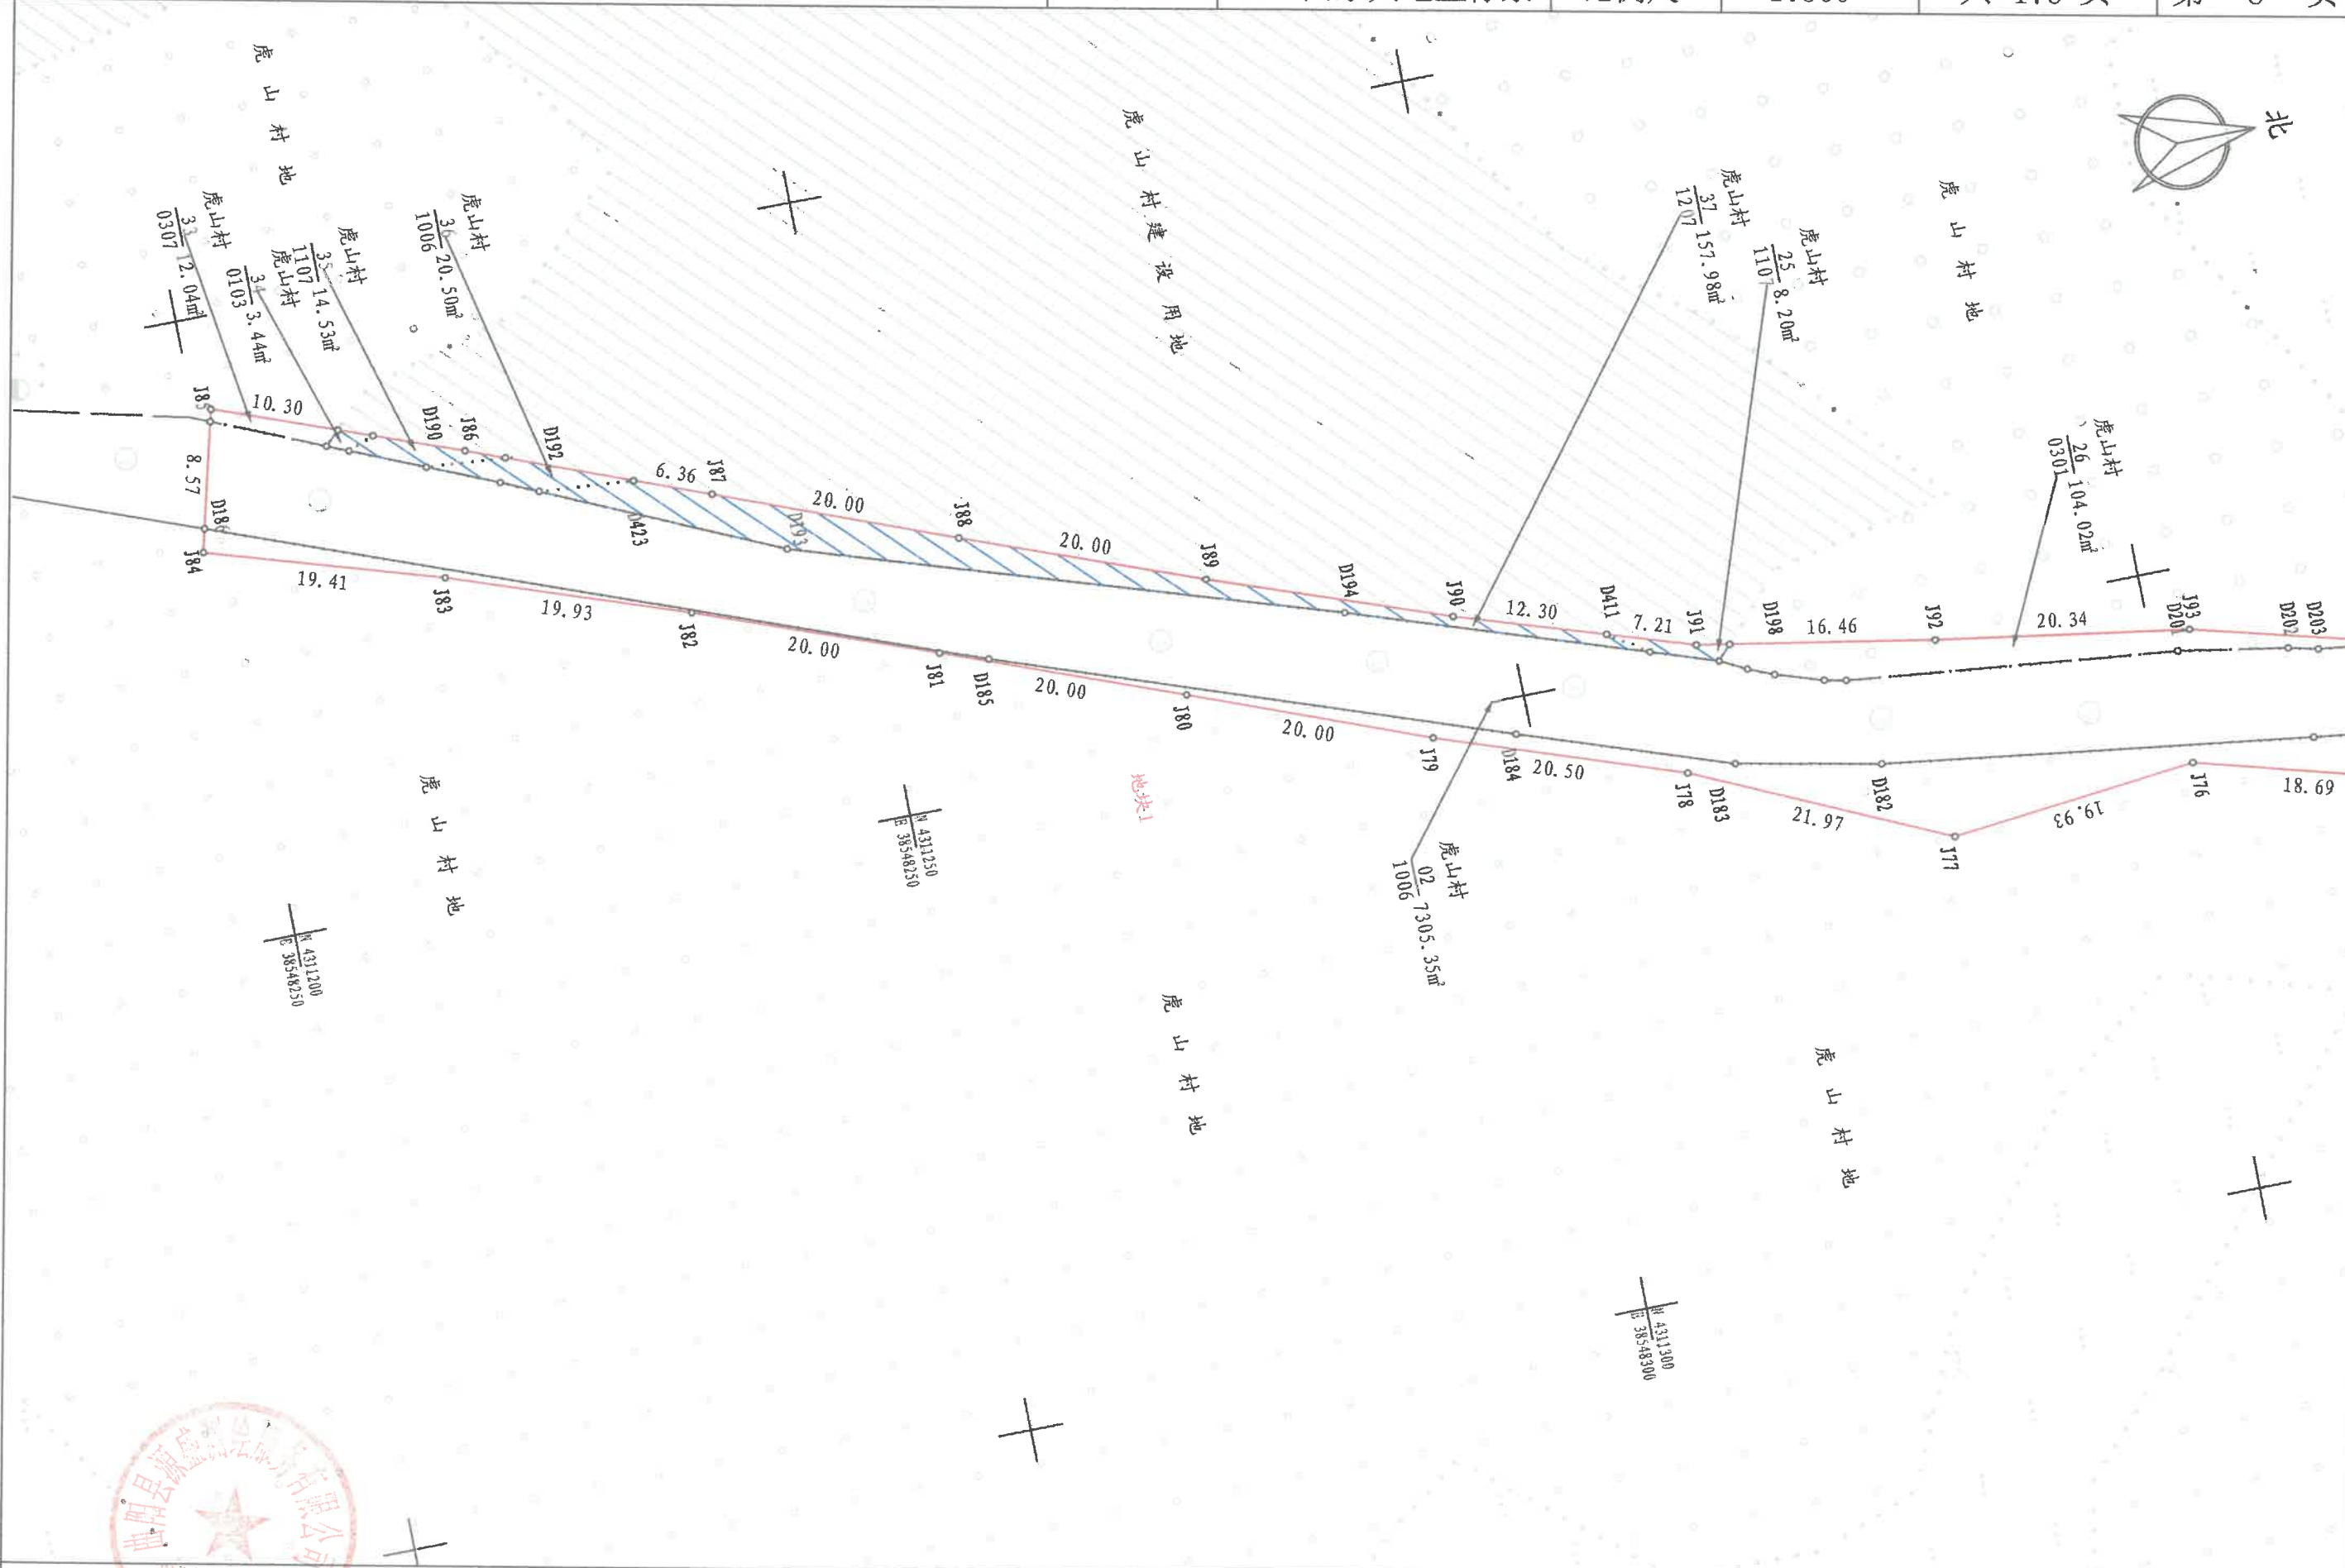

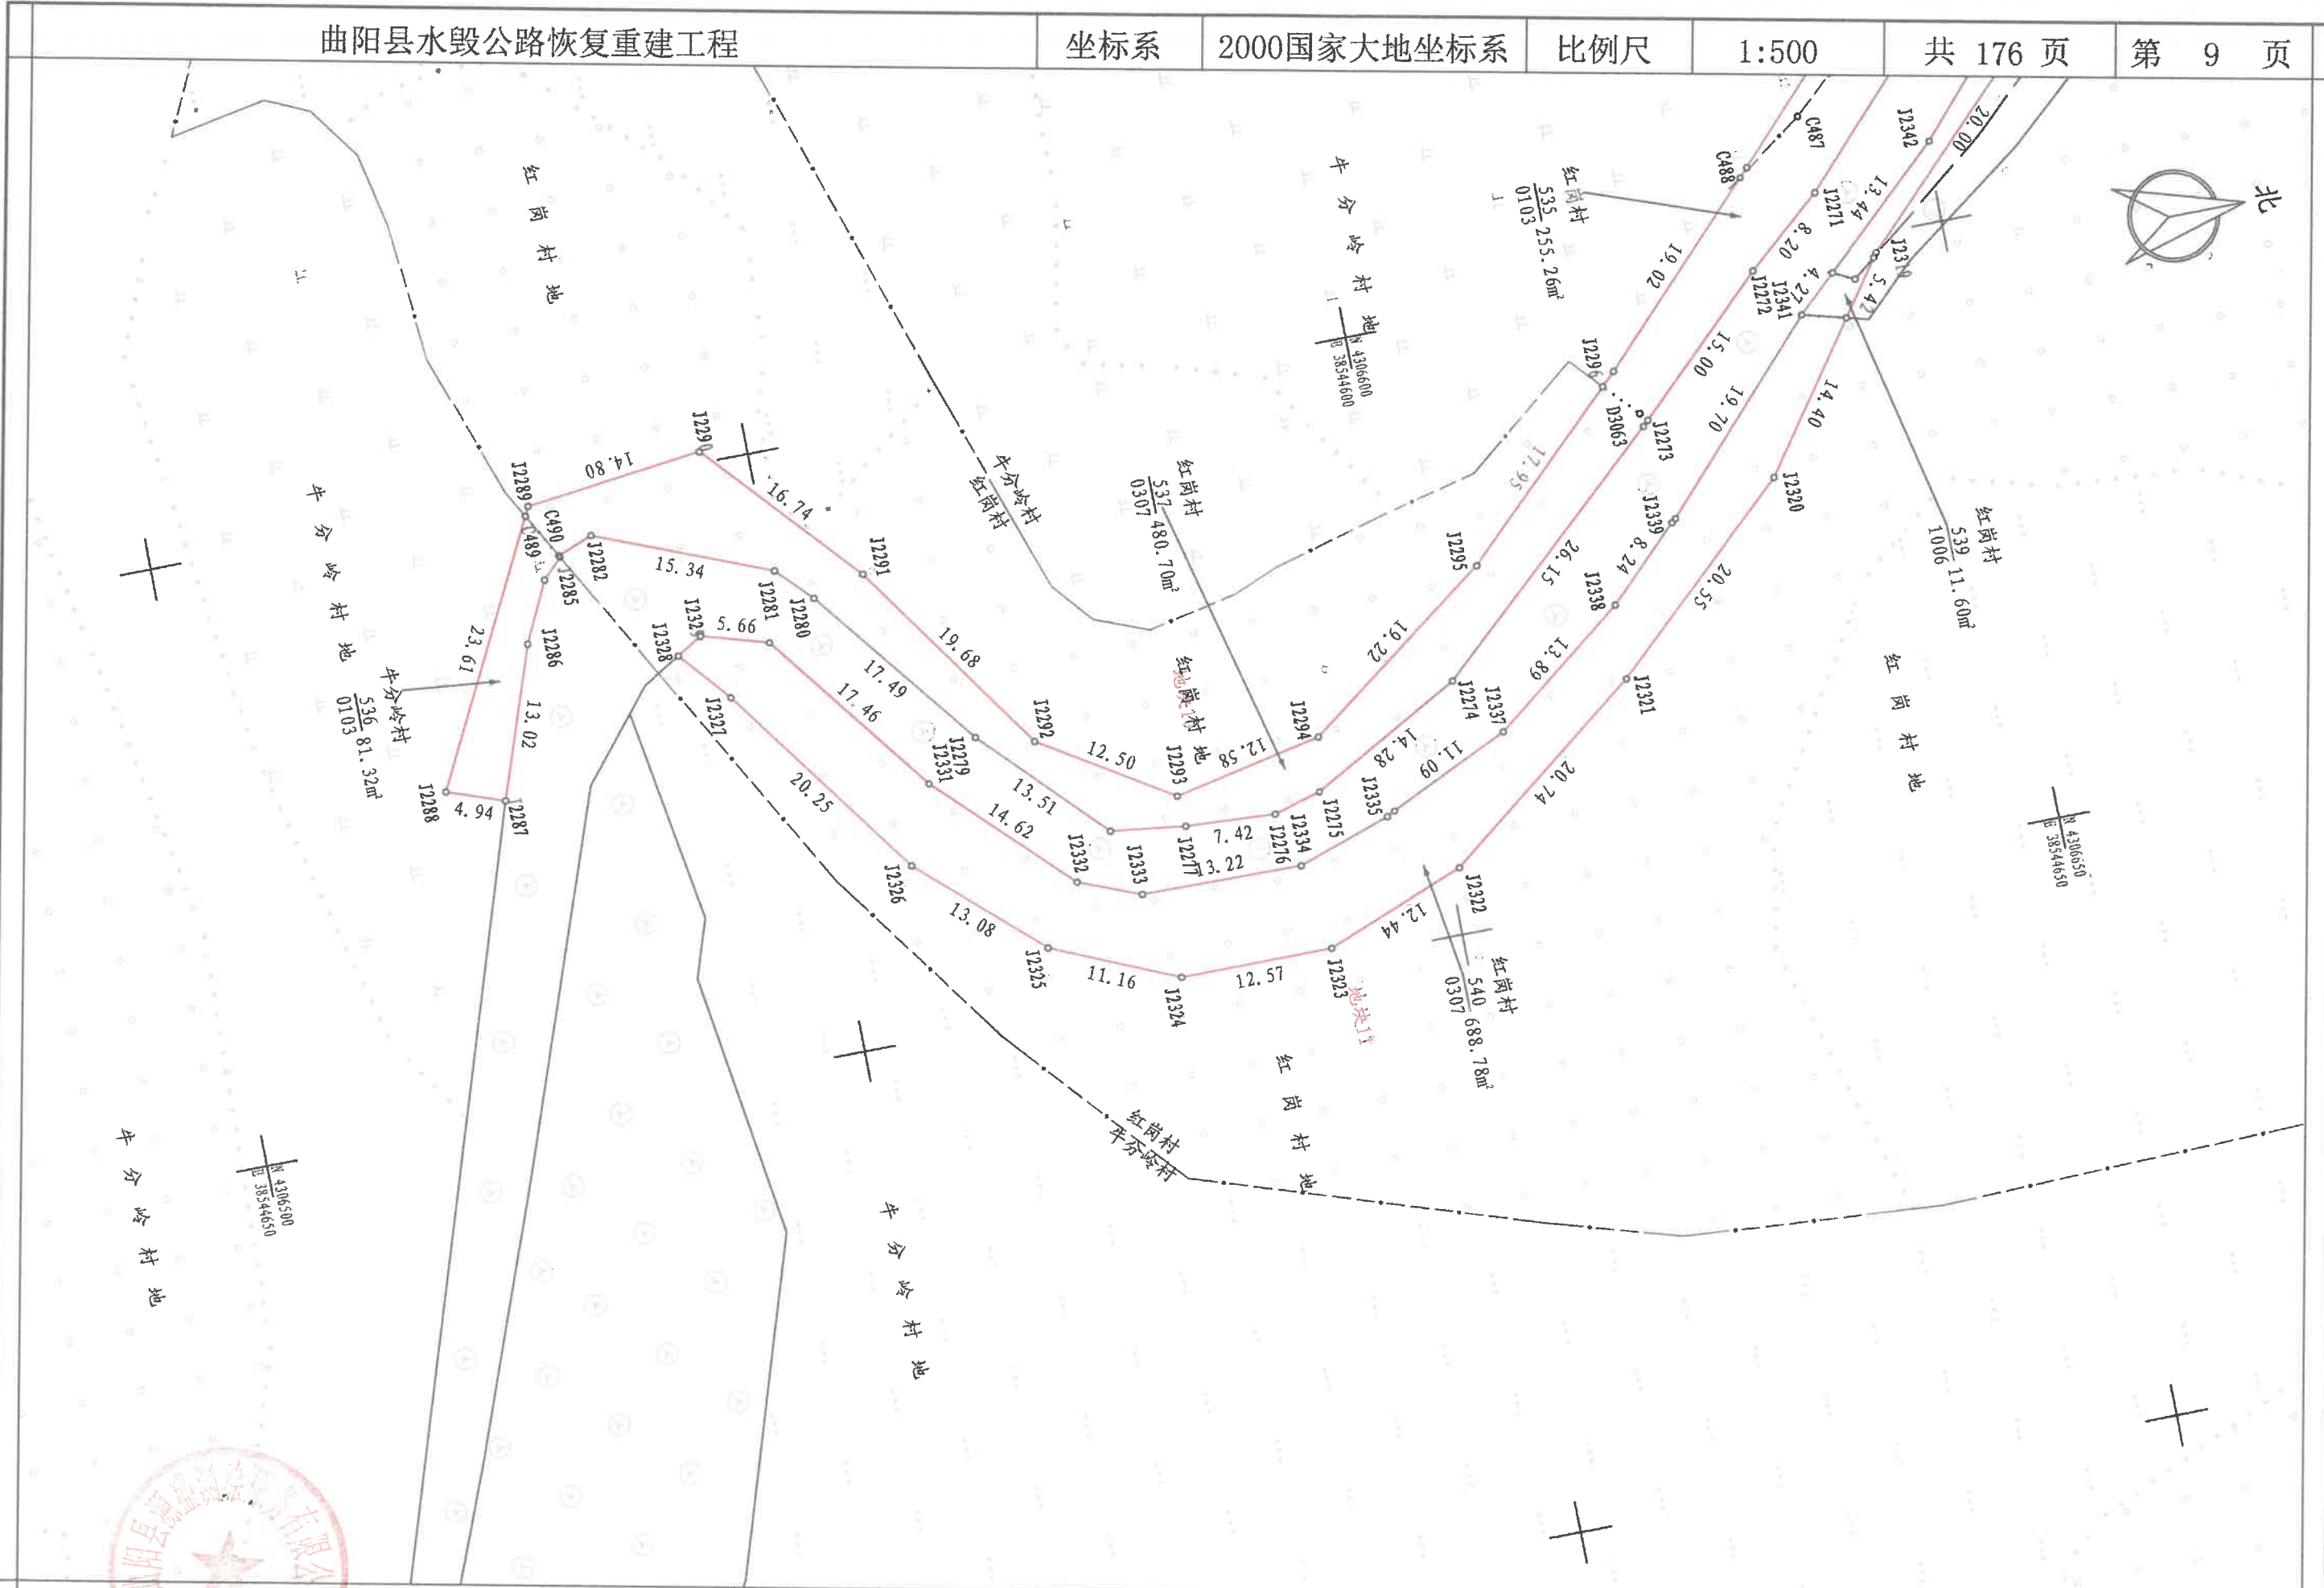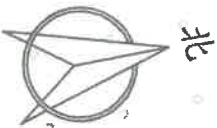

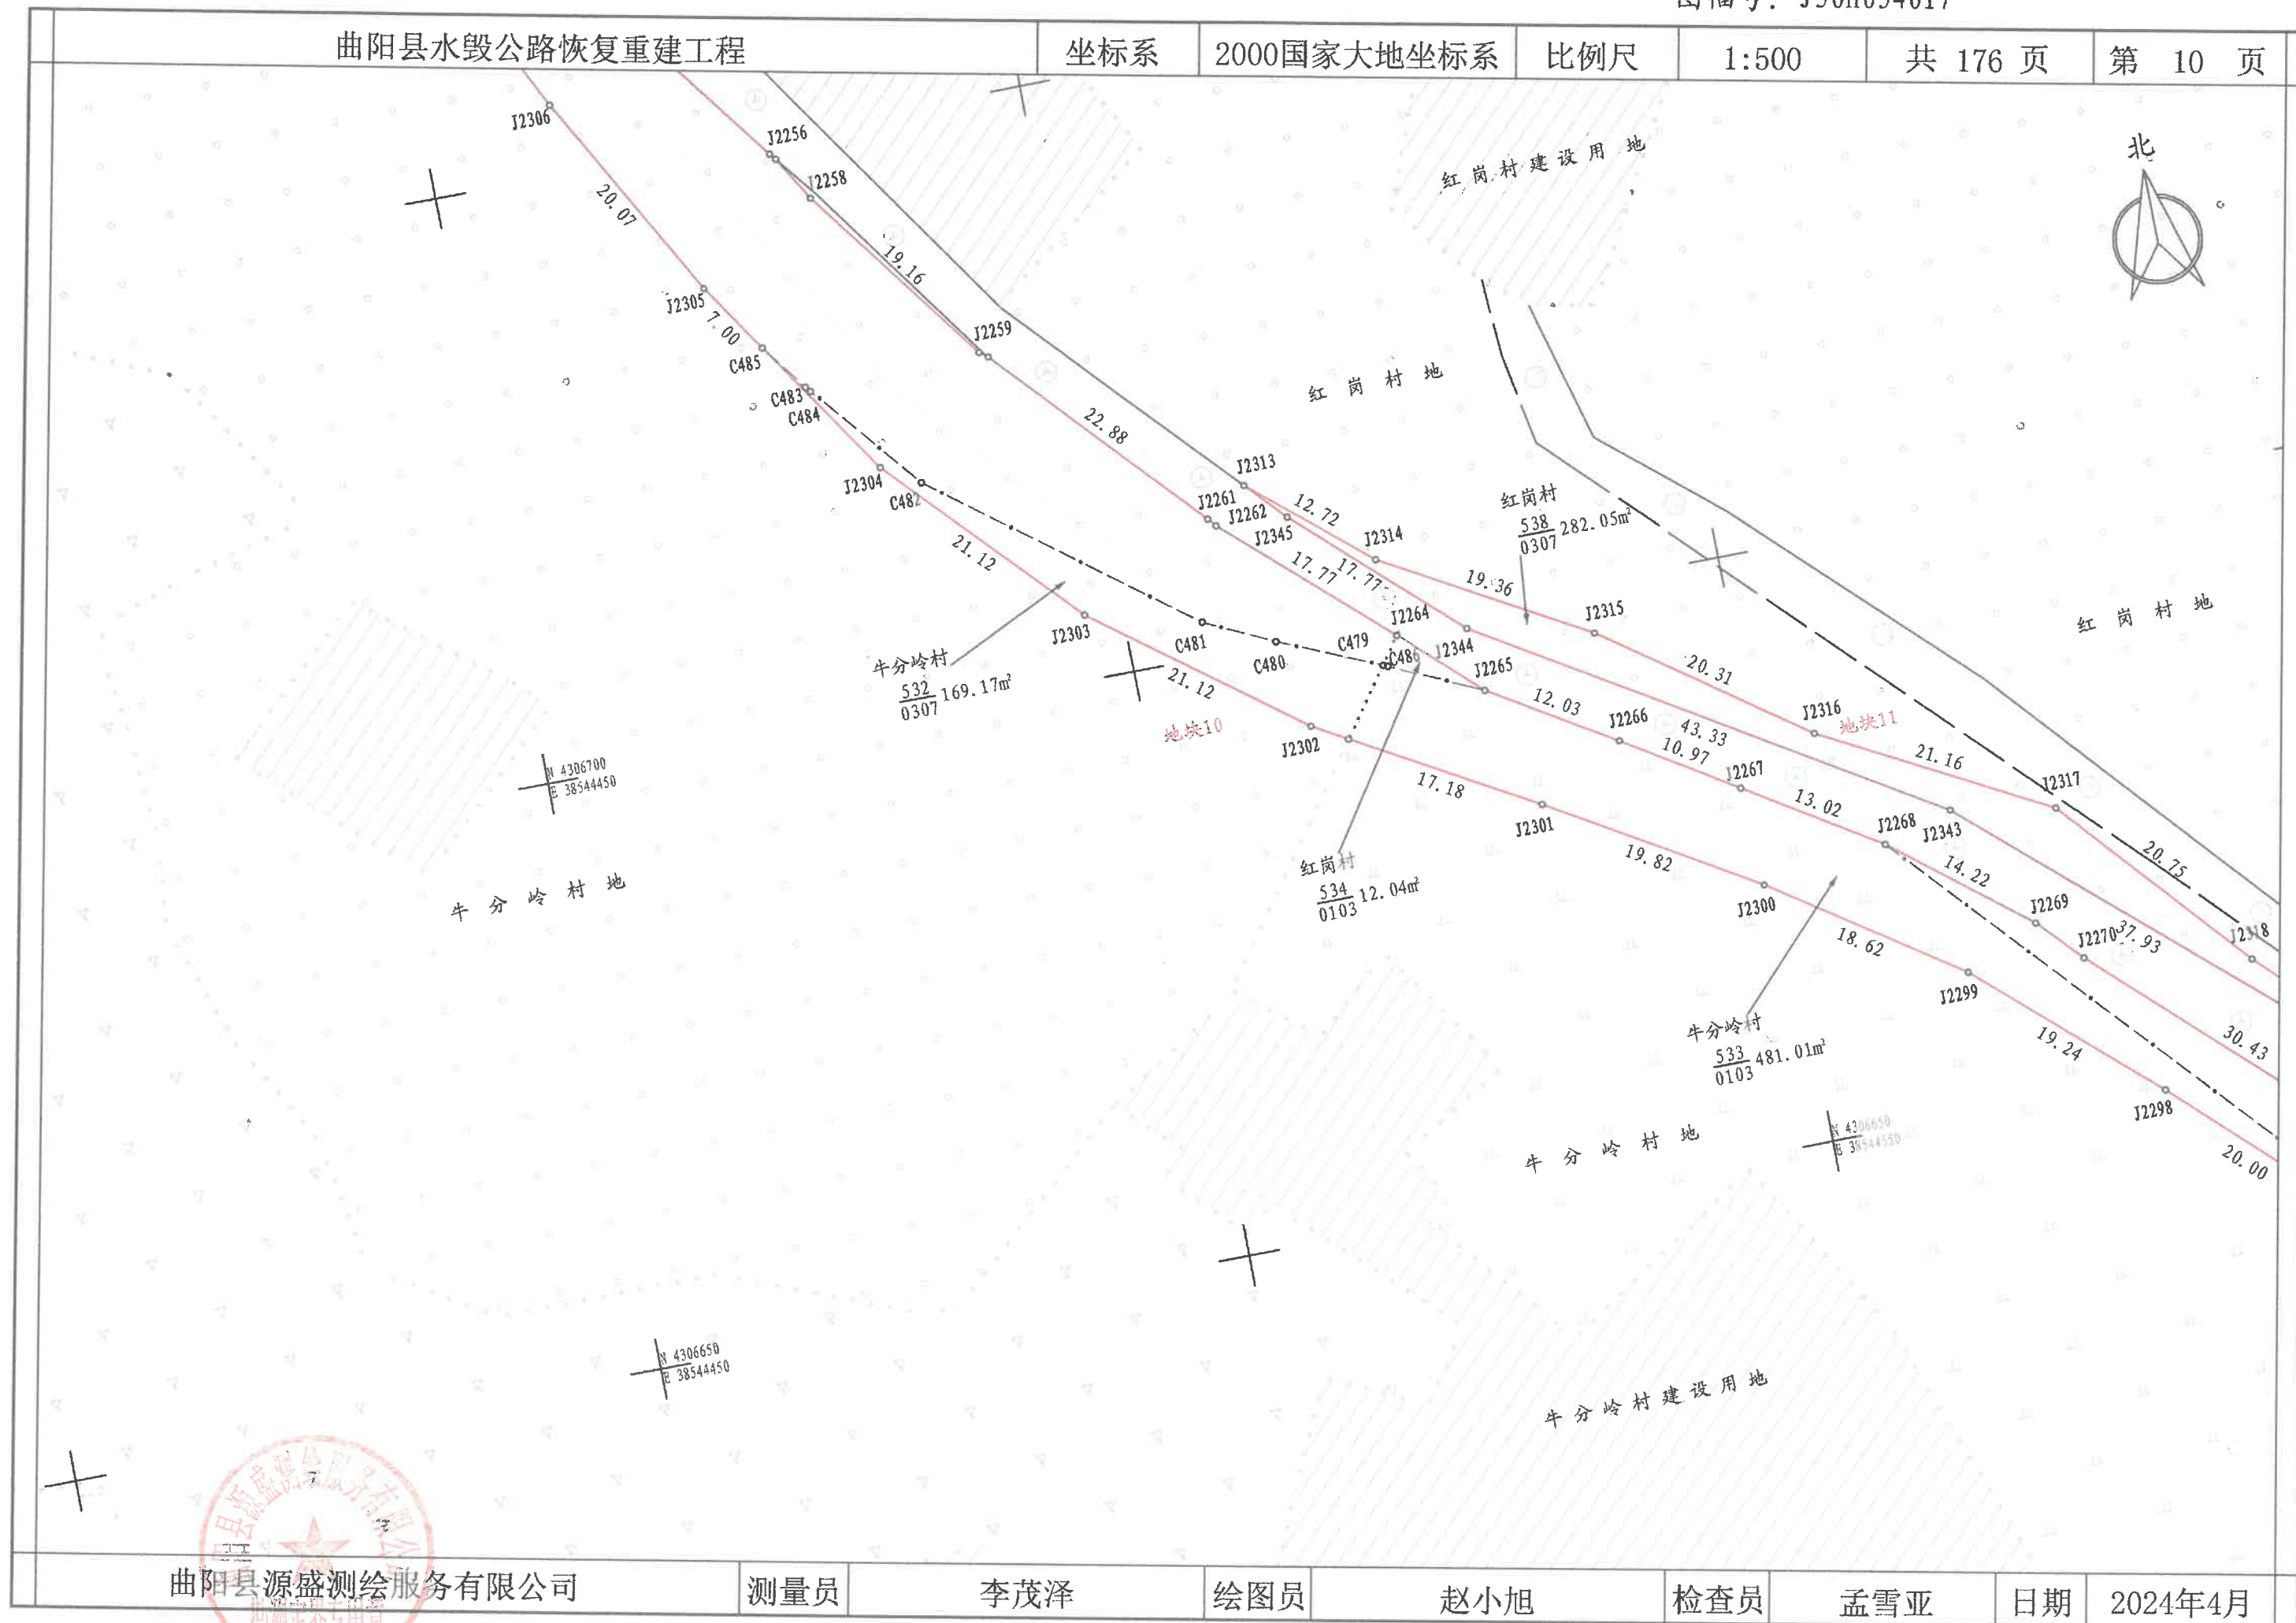

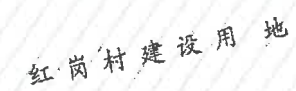

地块9

红 岗 村 地

红 岗 村 地

红岗村
528
1006 18.75m²

红岗村建设用地

地块1

红 岗 村 地

红岗村
529
0404 38.07m²

红岗村建设用地

红岗村
 $\frac{530}{1207} 3.76\text{m}^2$

红岗村
531
0307 1071.67m²

红 岗 村 地



N 4306850
E 38544500

4306800
38544500

N 4306800
E 3854400

曲阳县源盛测绘服务有限公司

测量员

李茂泽

绘图员


赵小旭



检查员


孟雪亚


日期


2024年4月

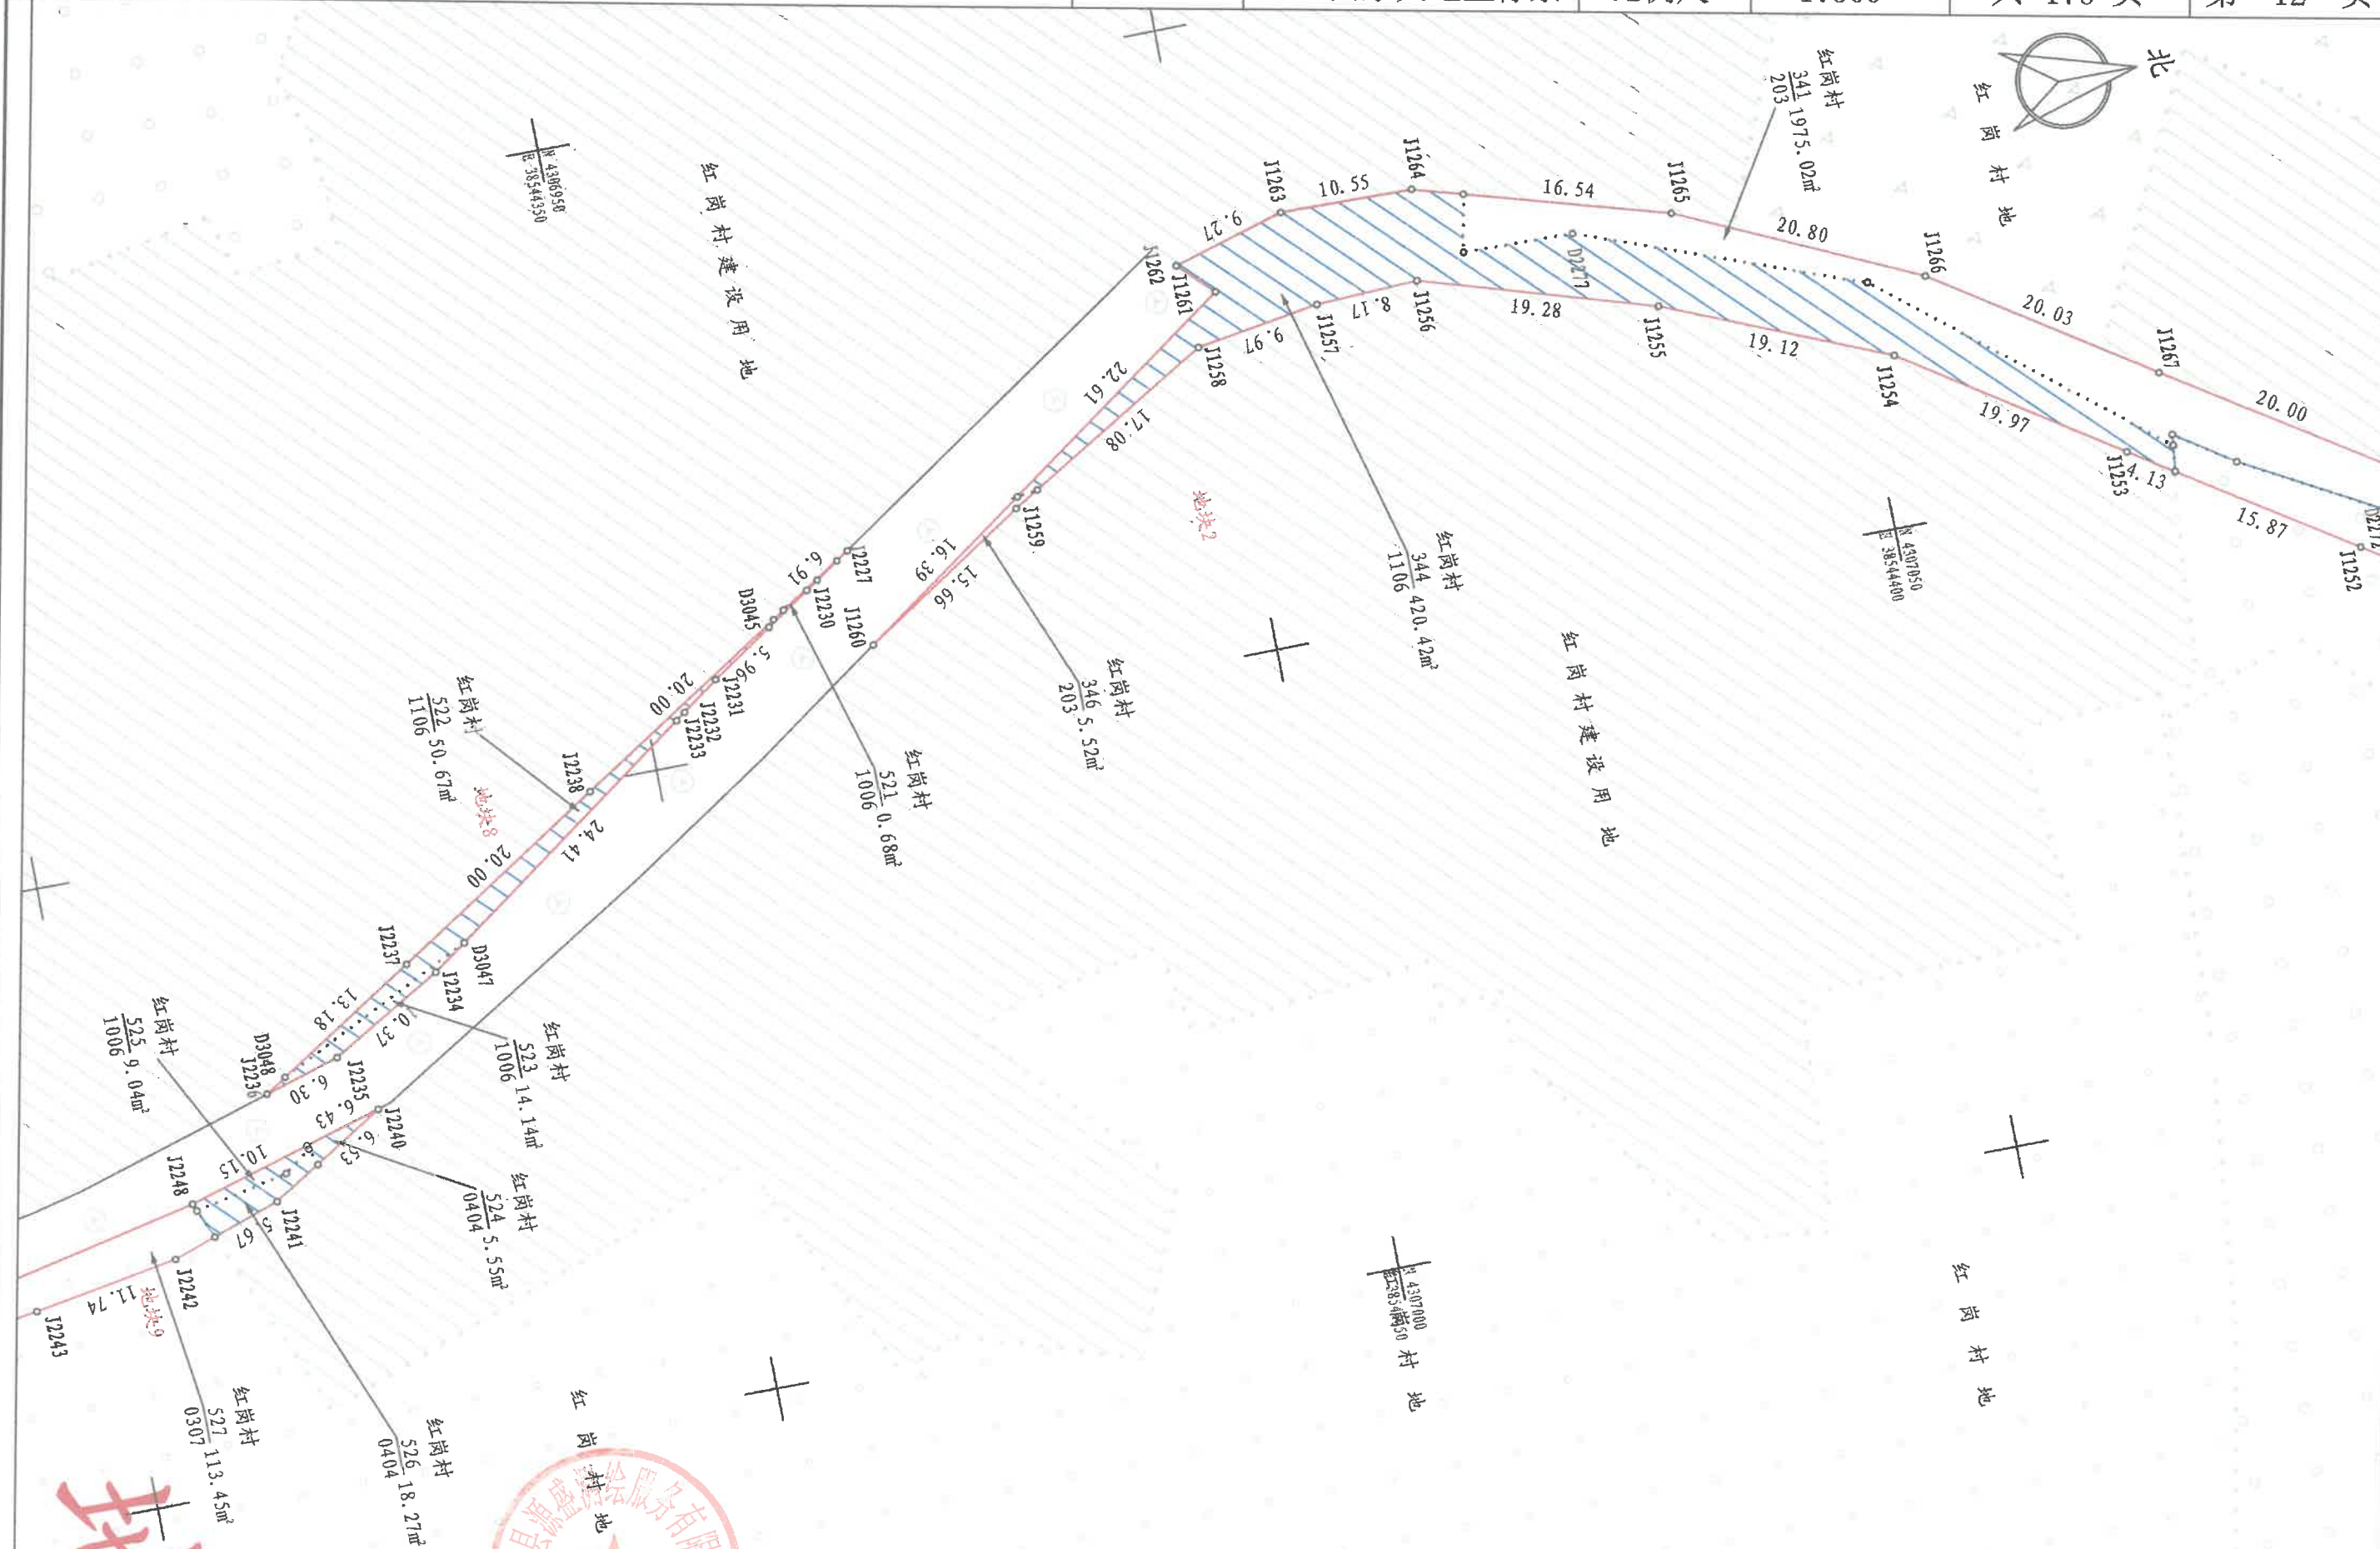

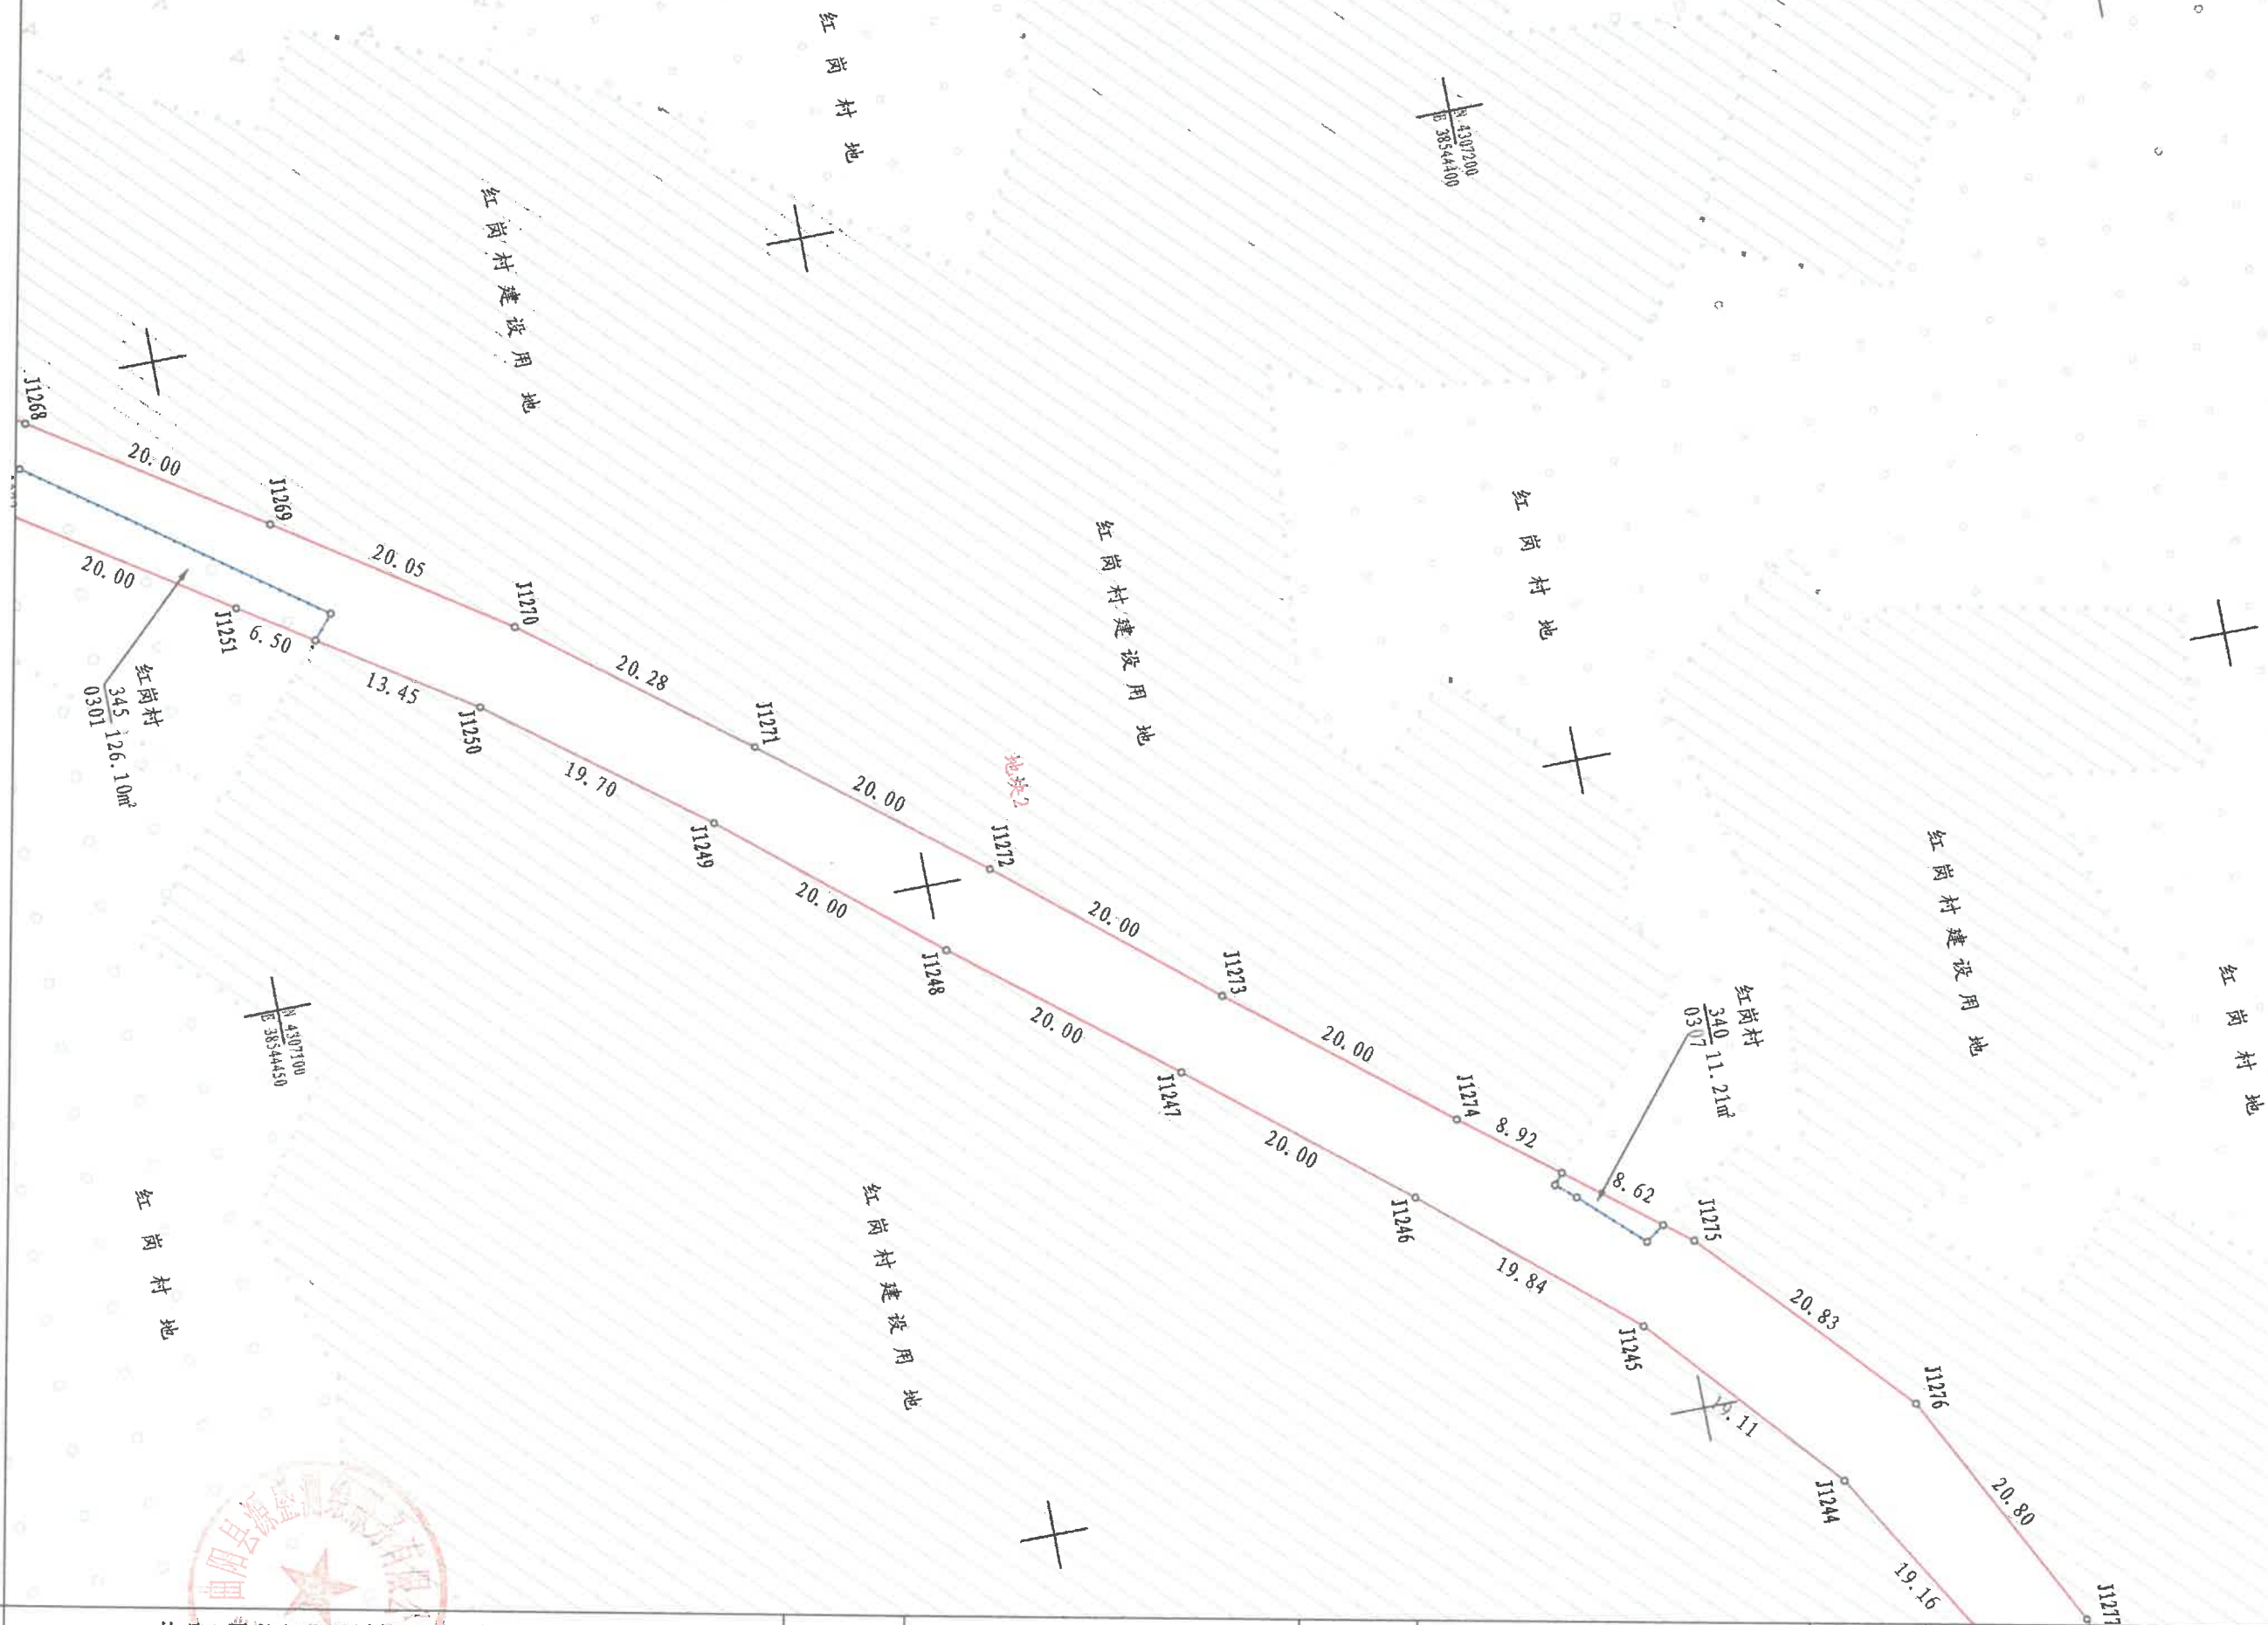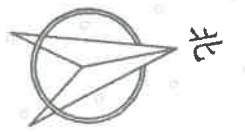


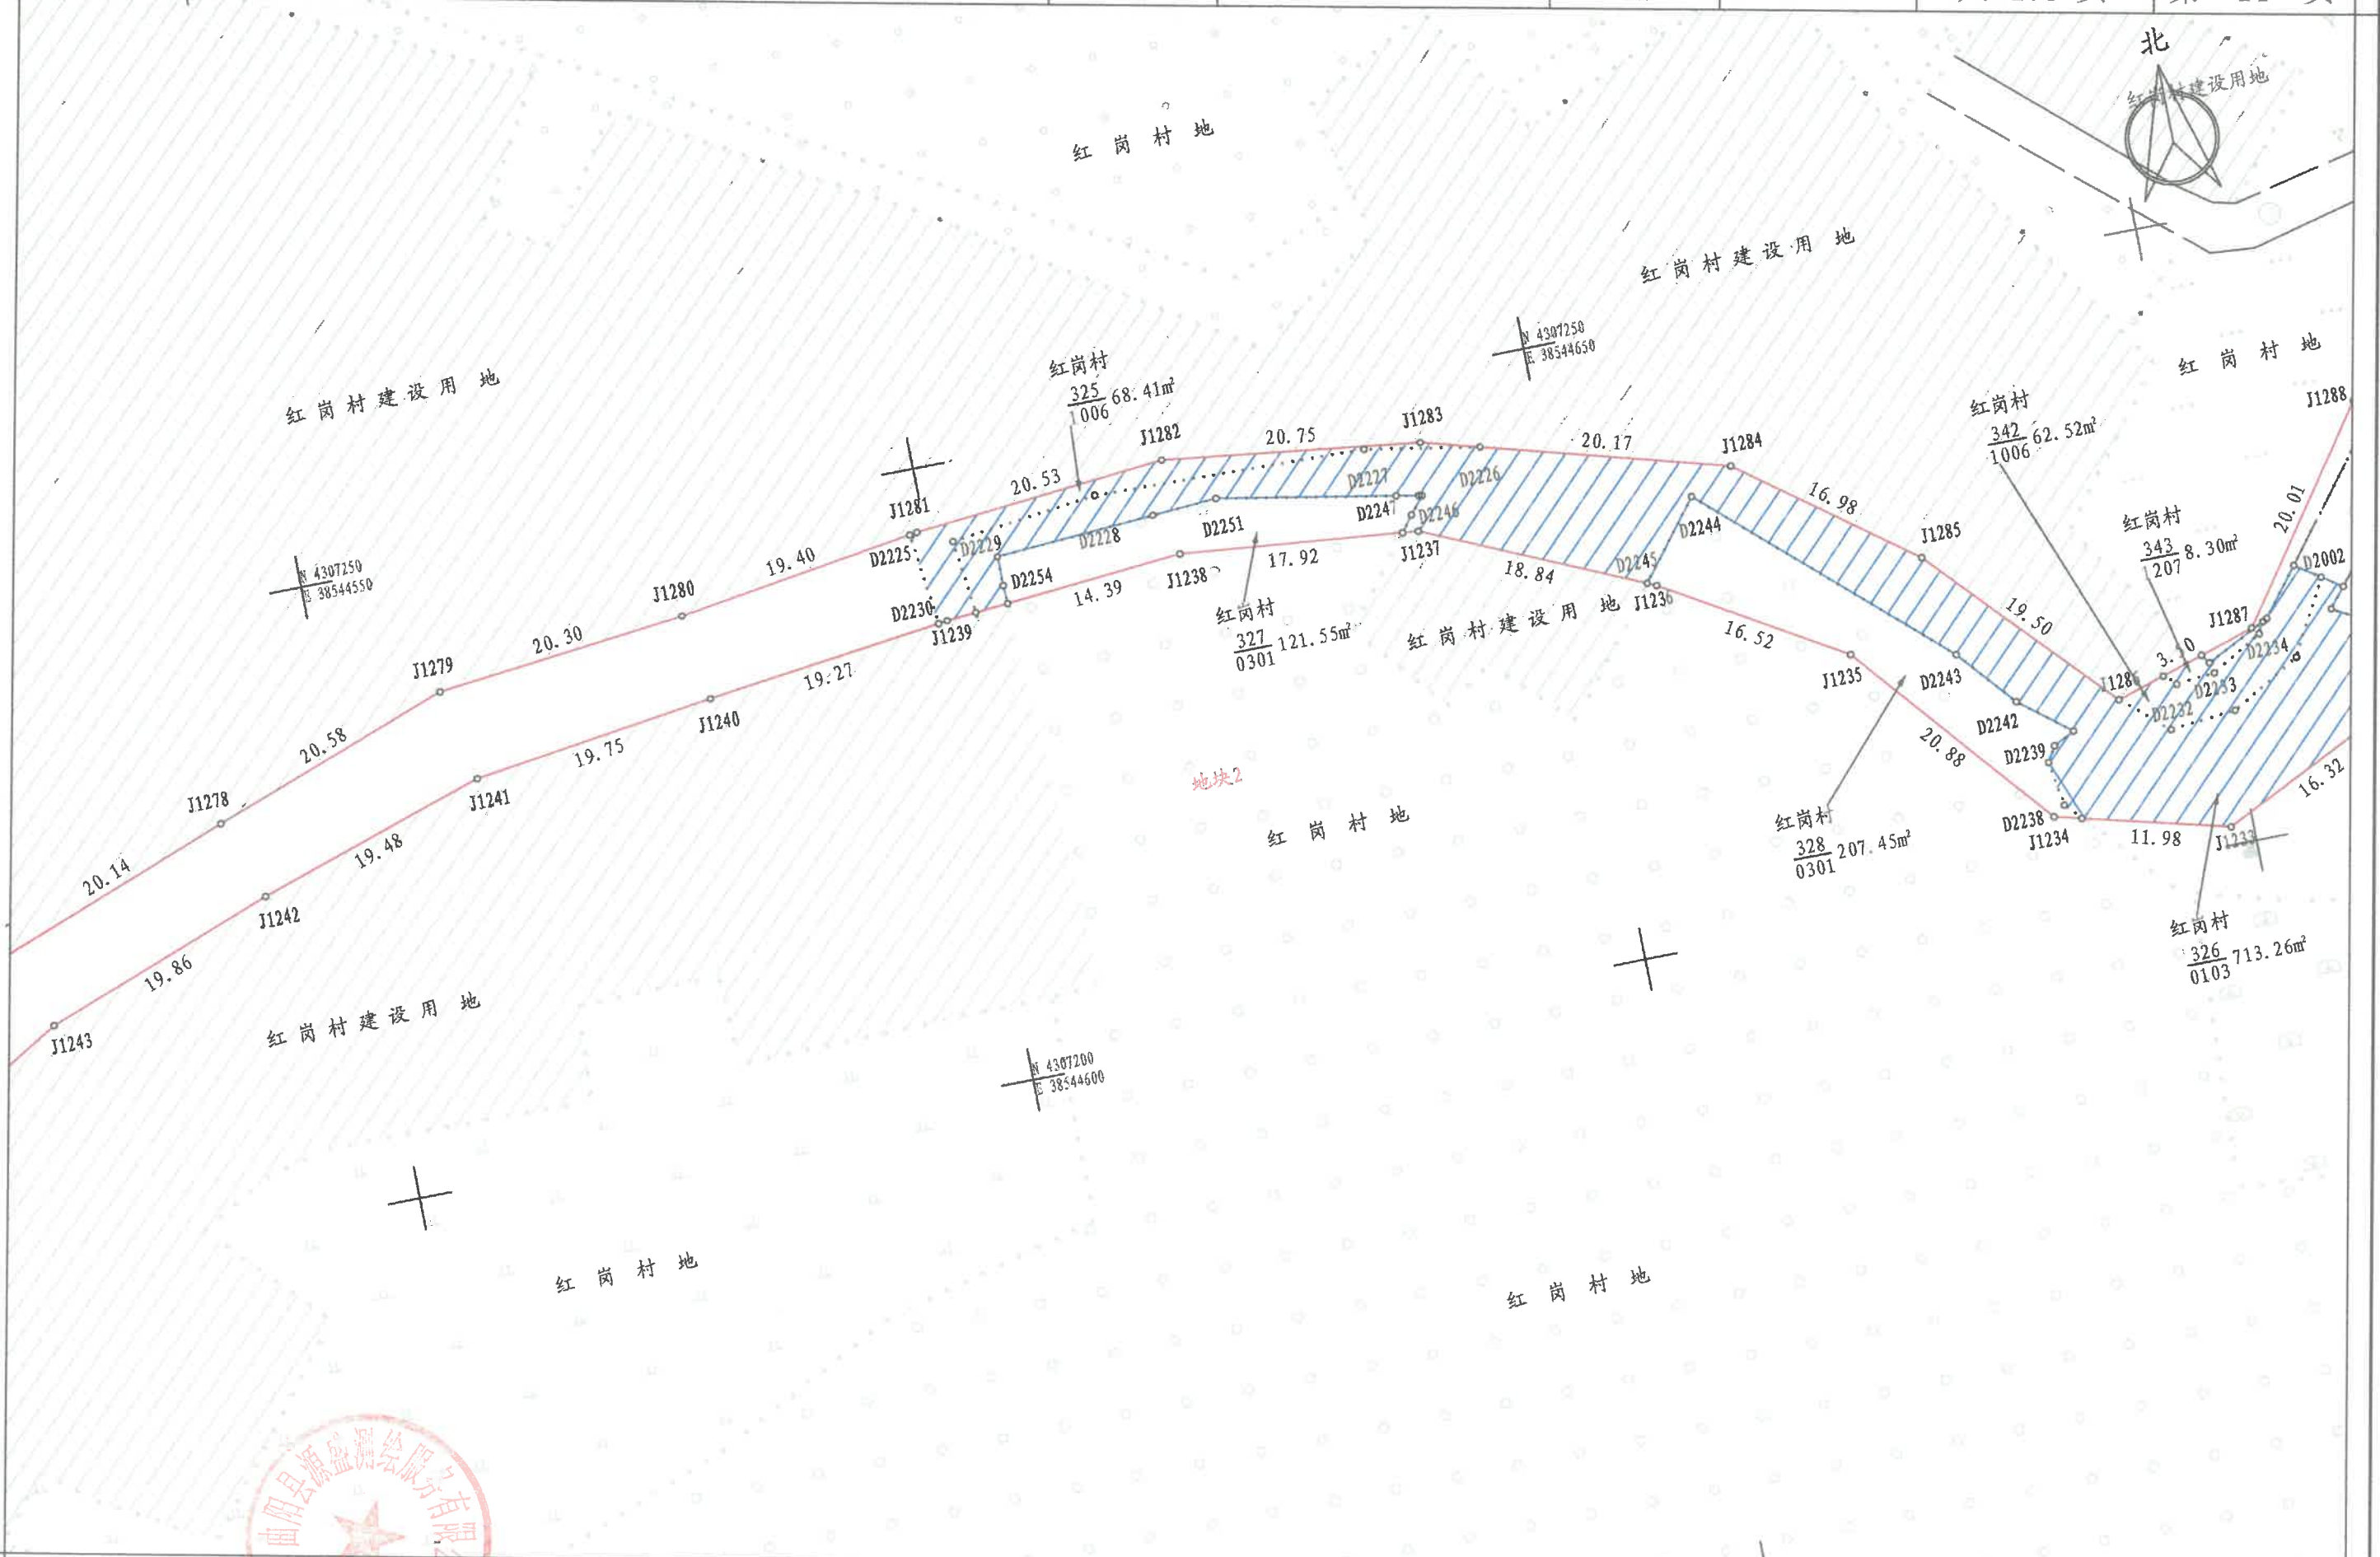

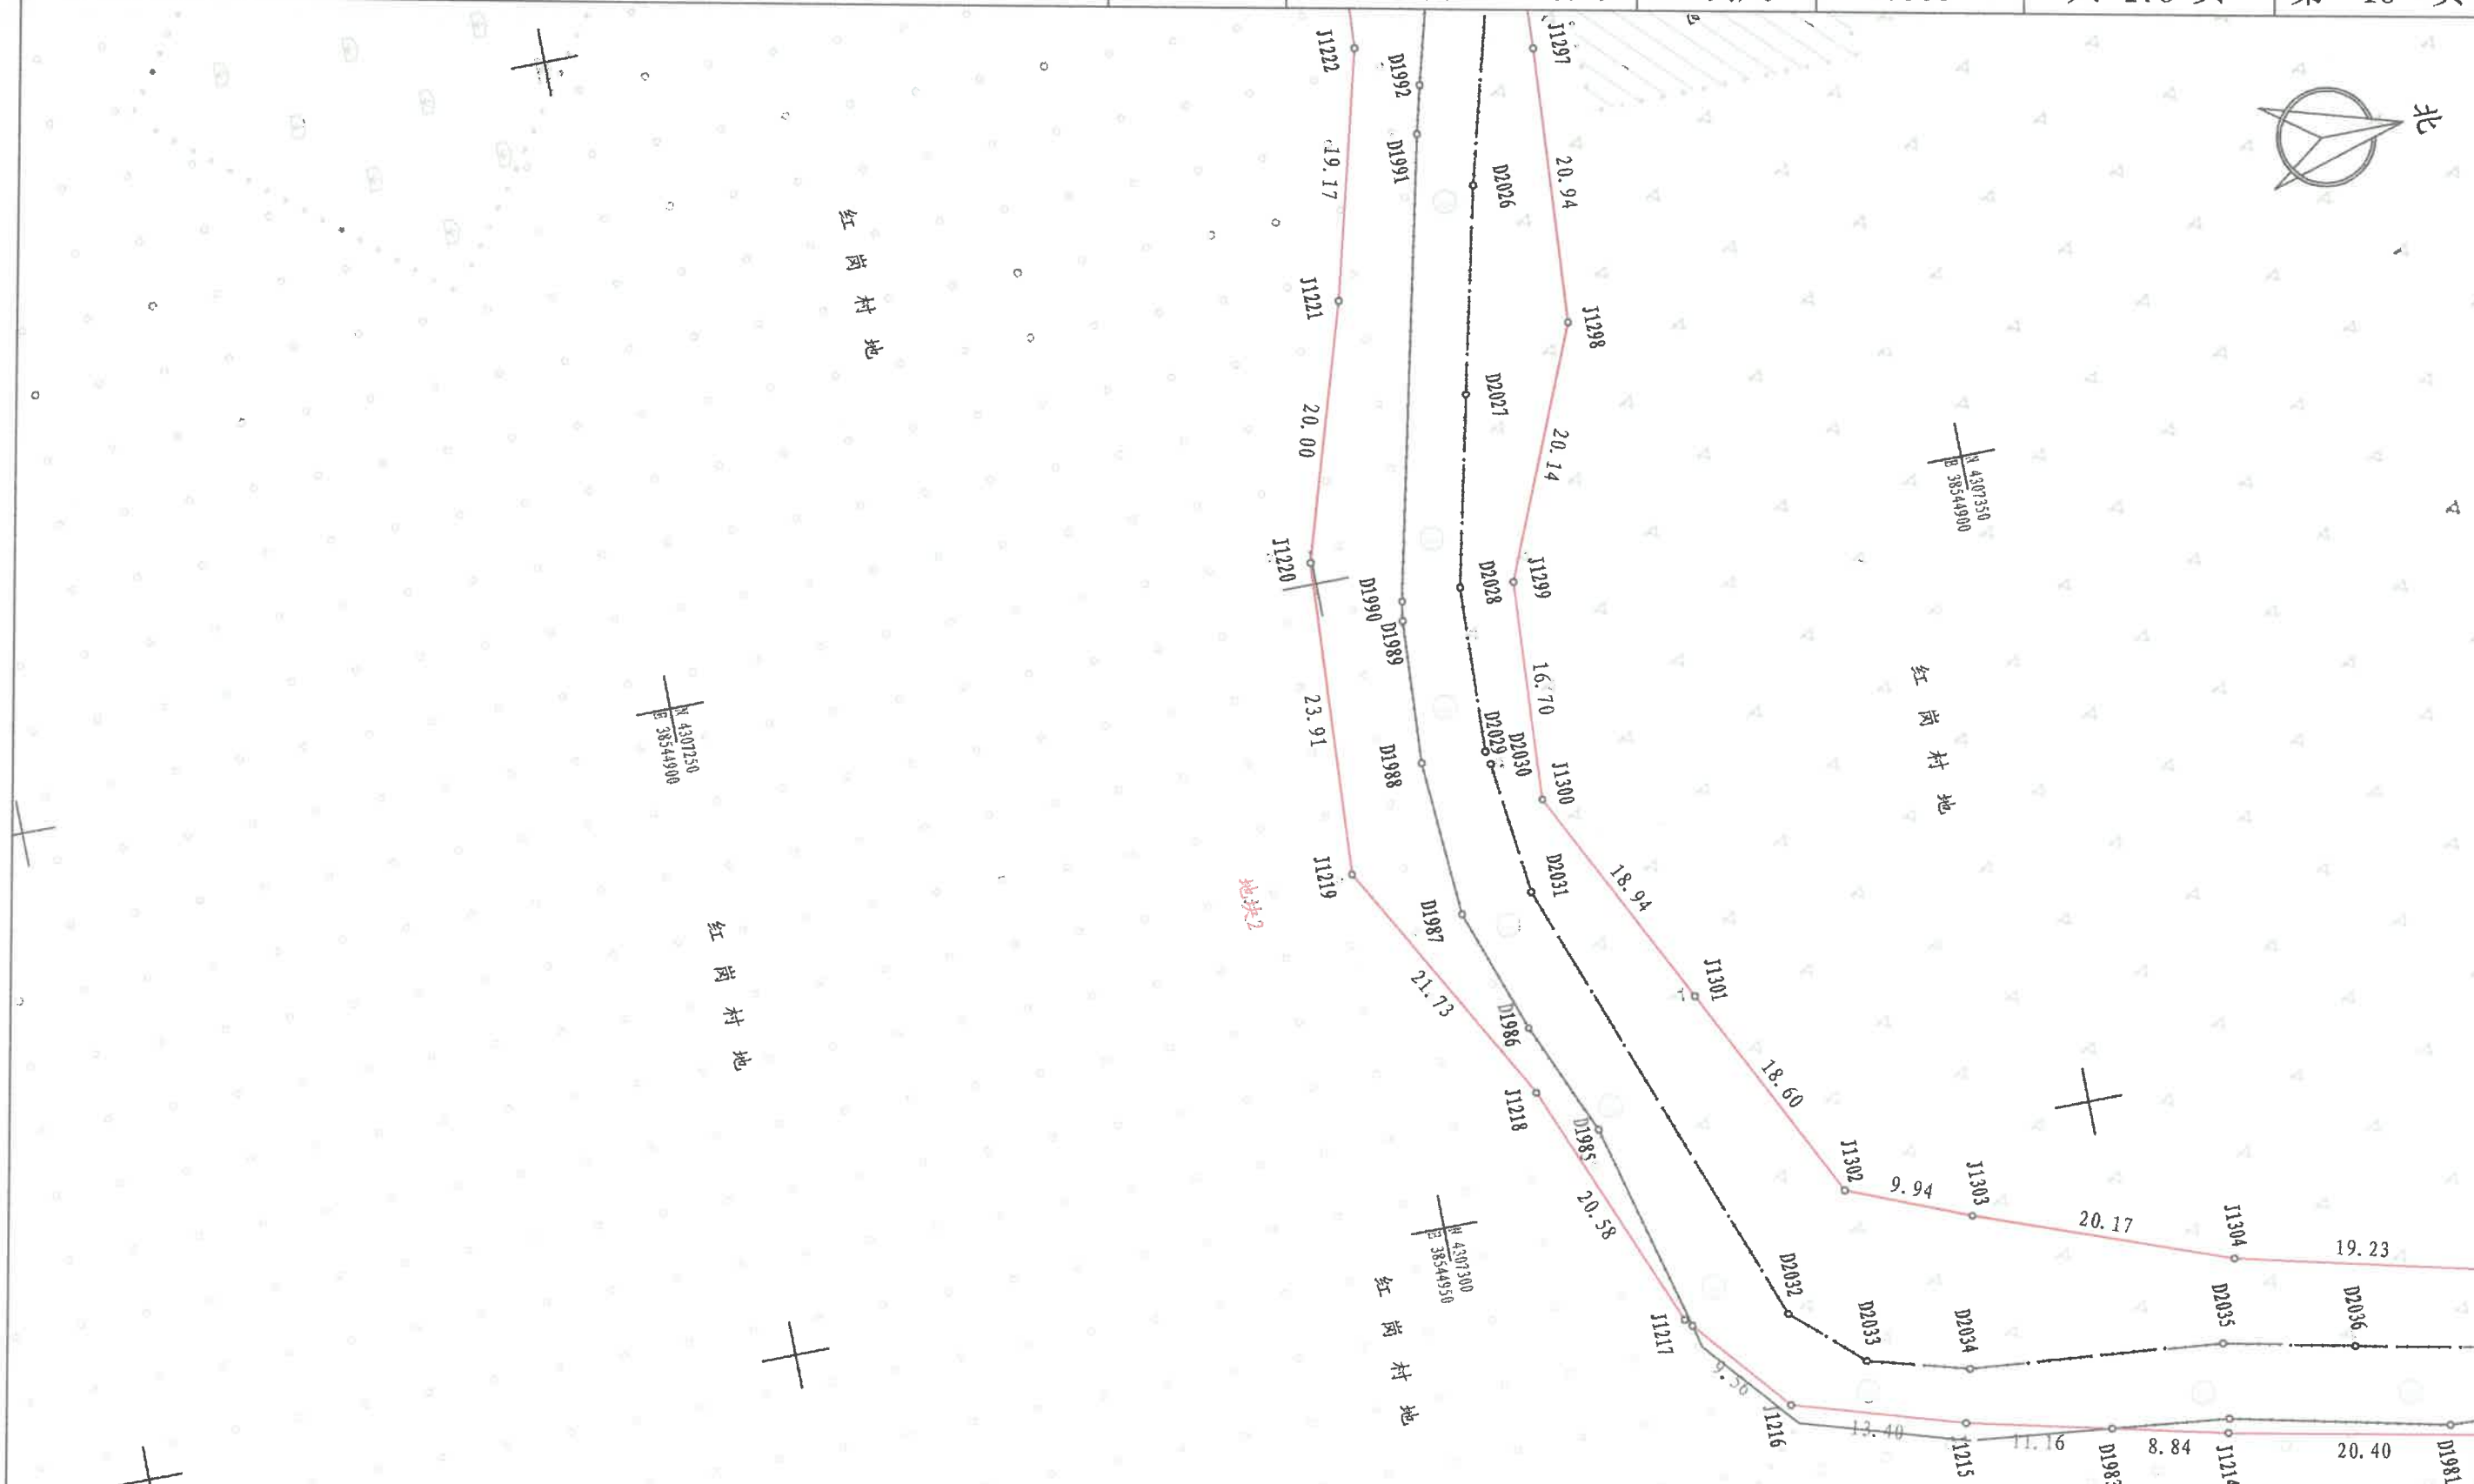

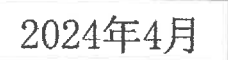





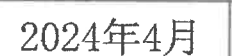







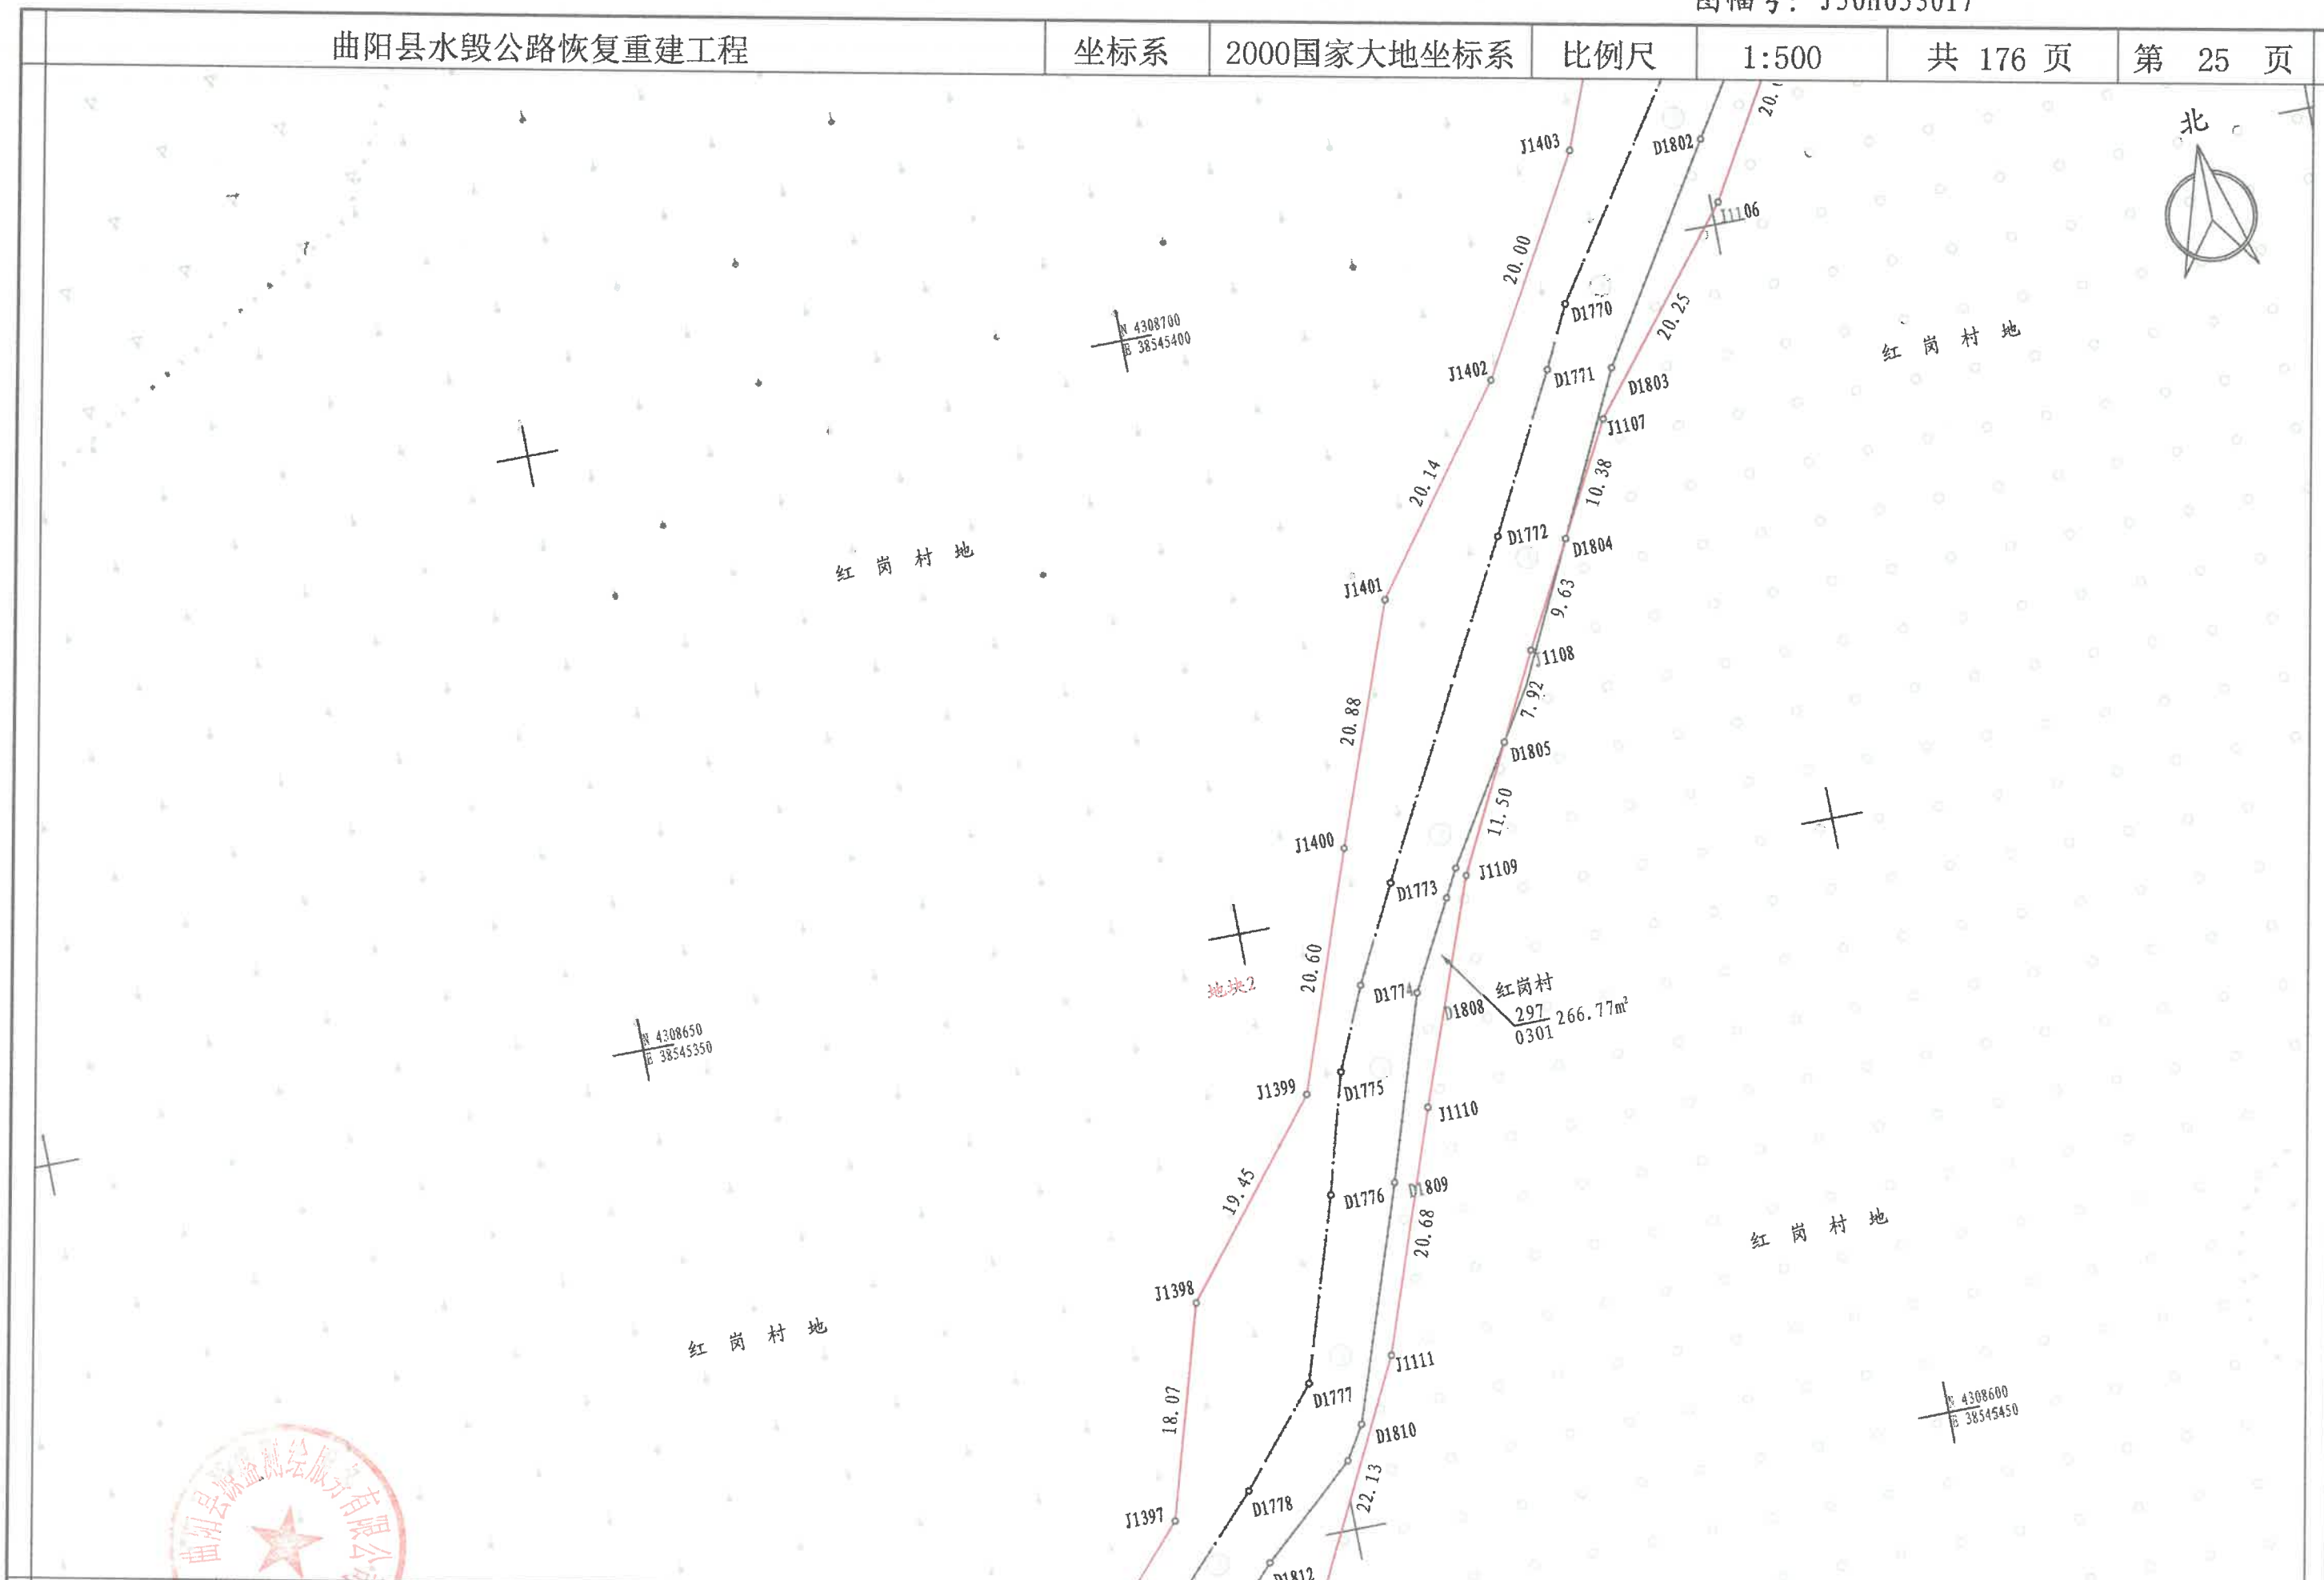


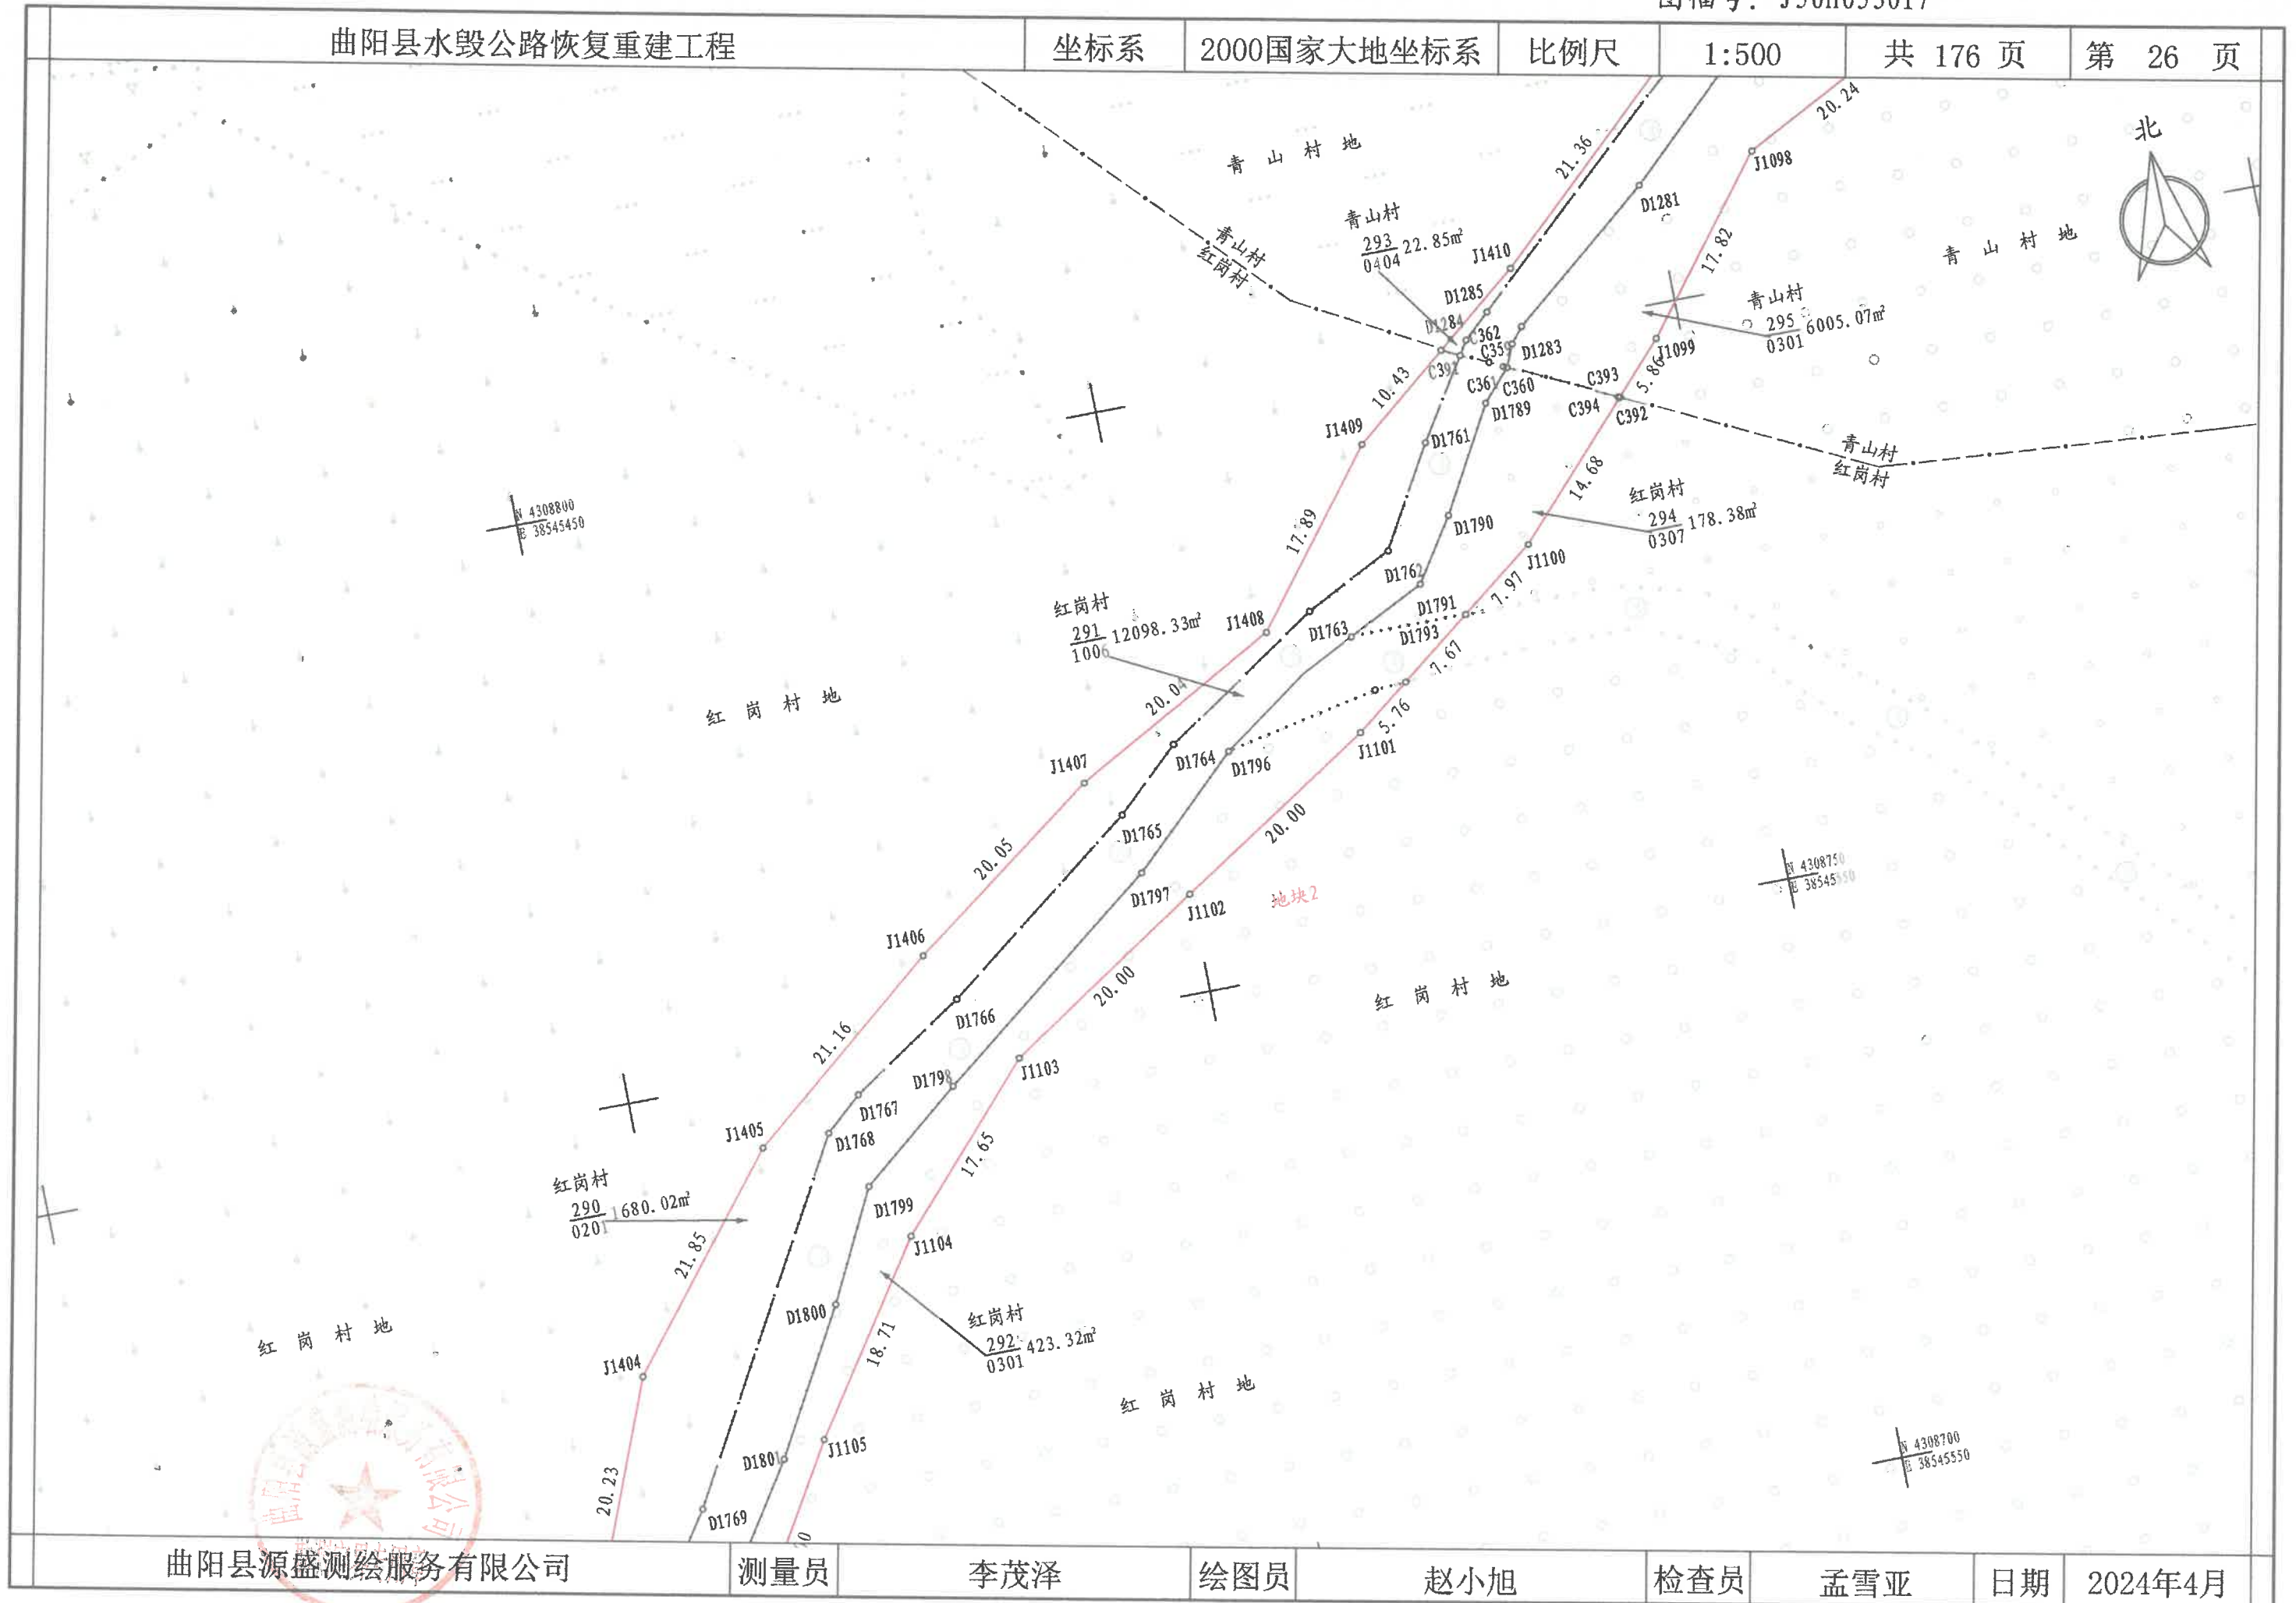





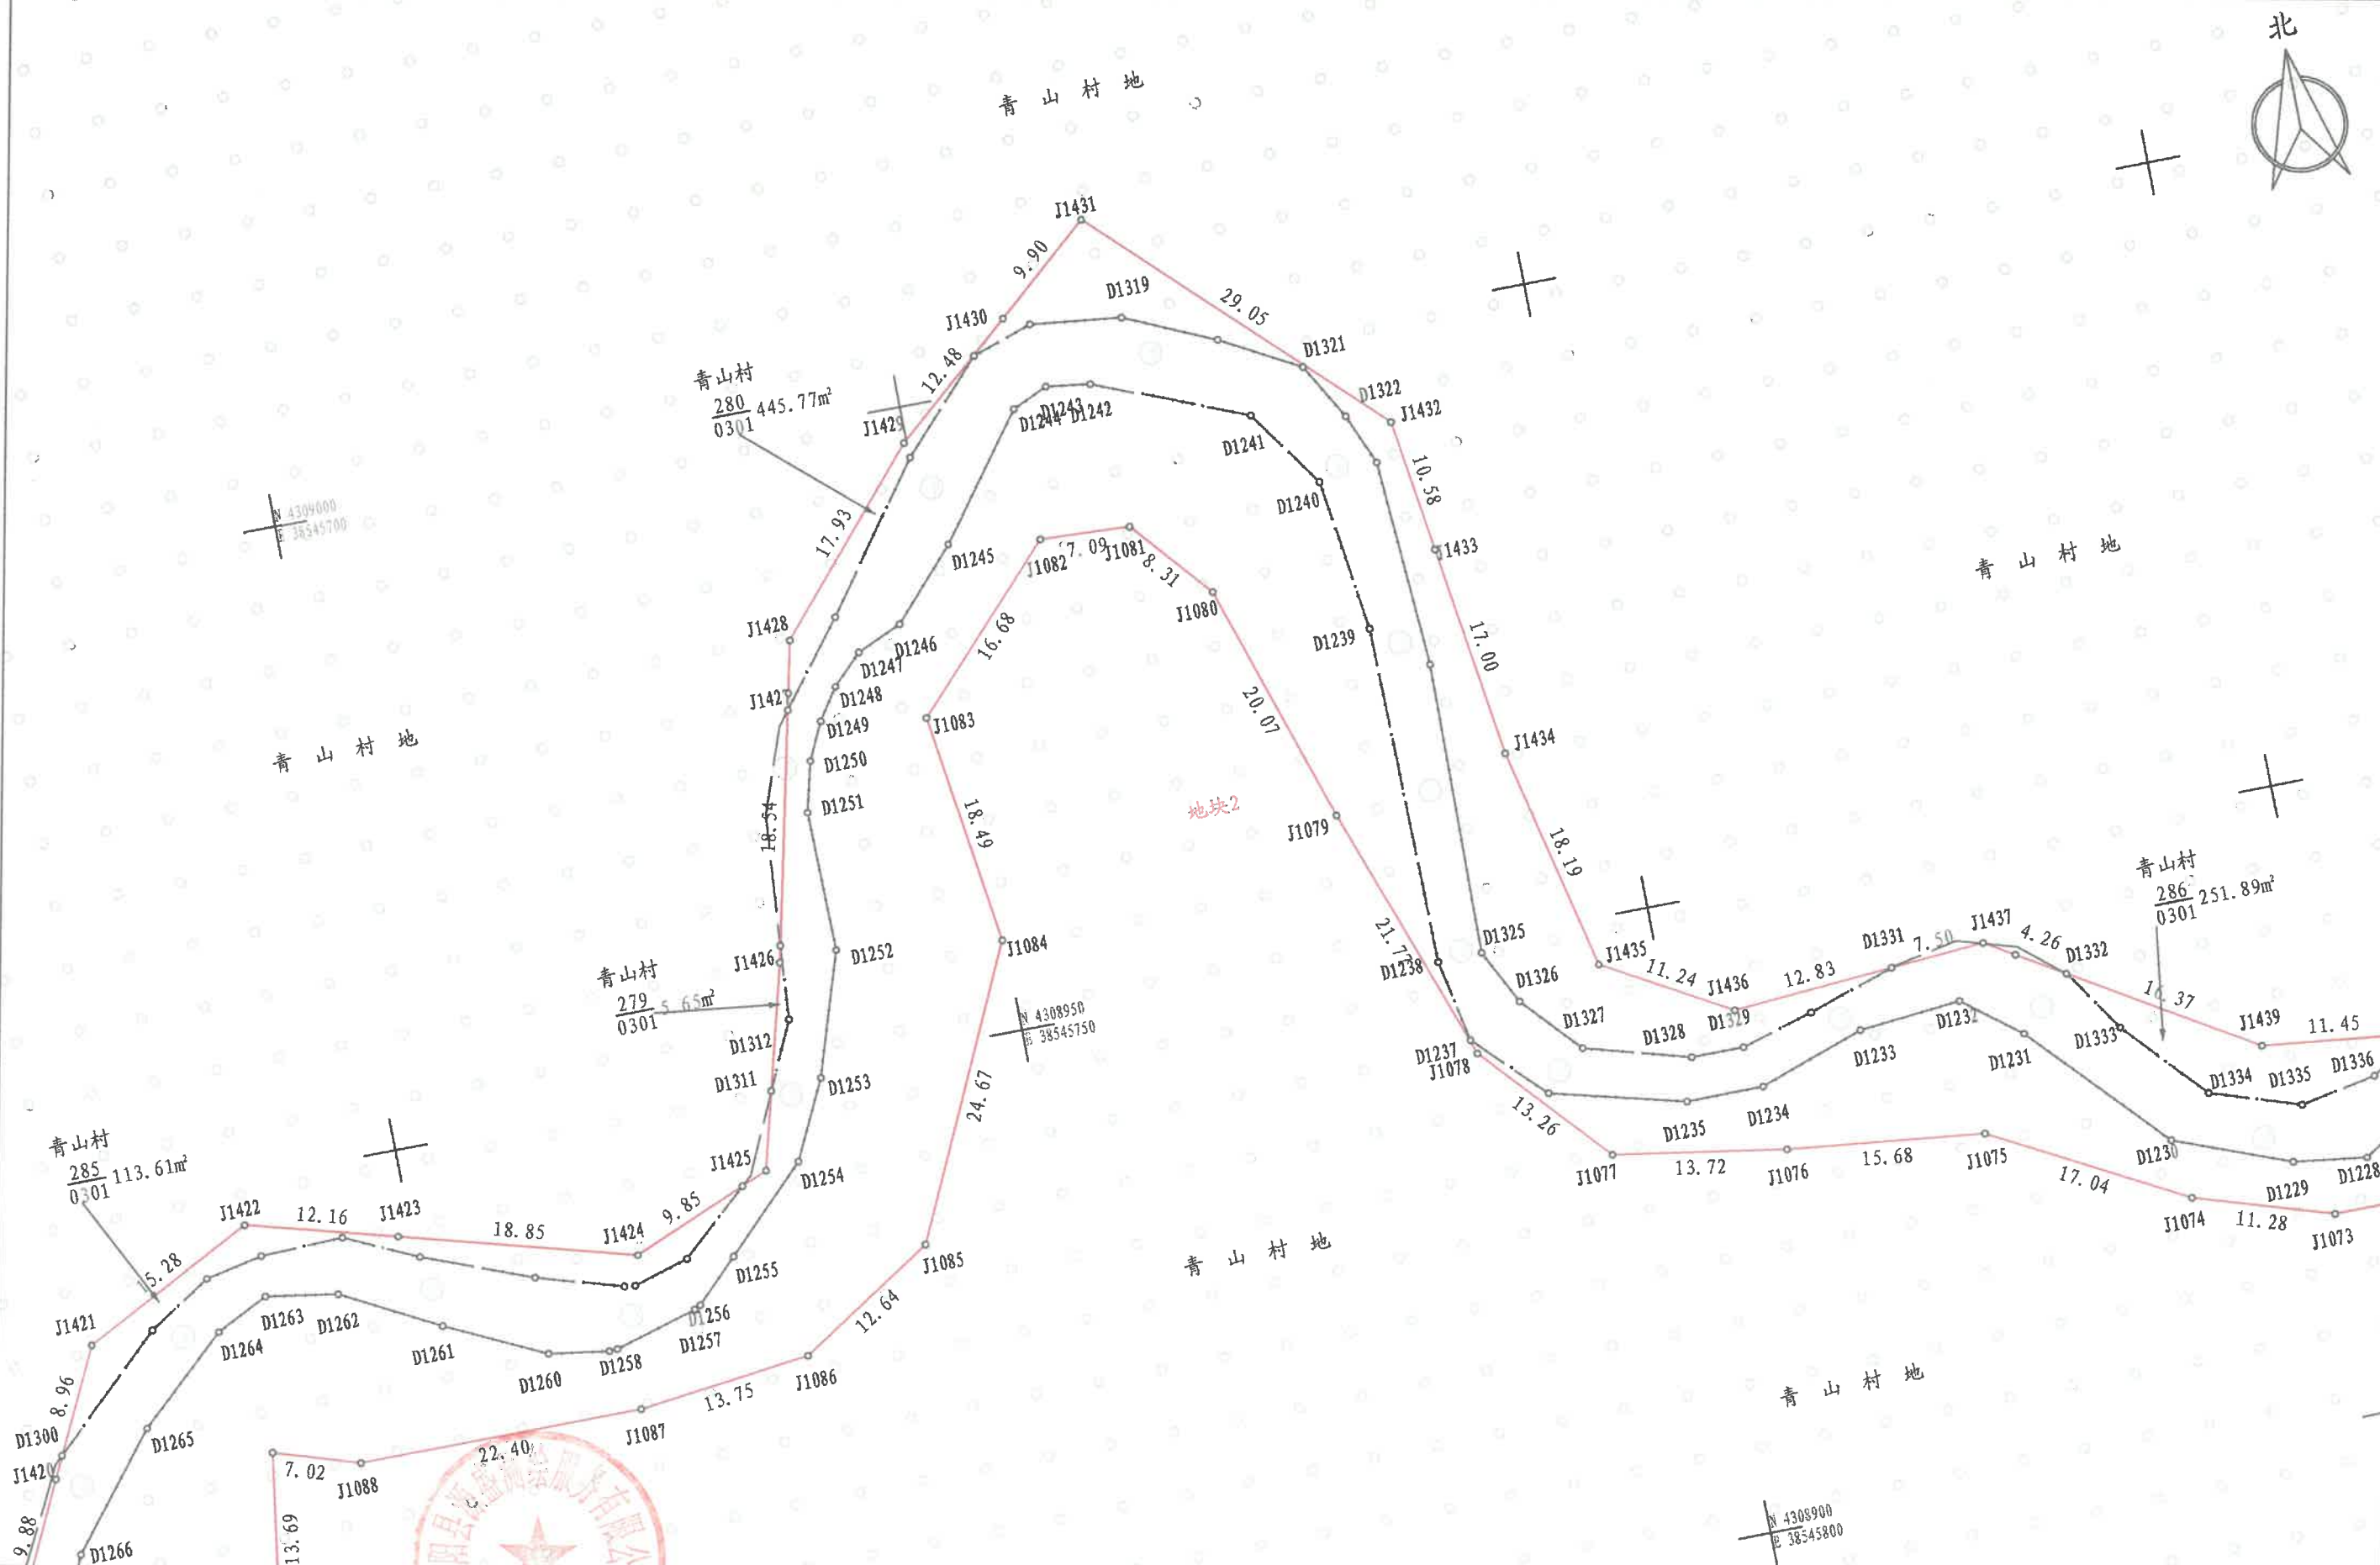

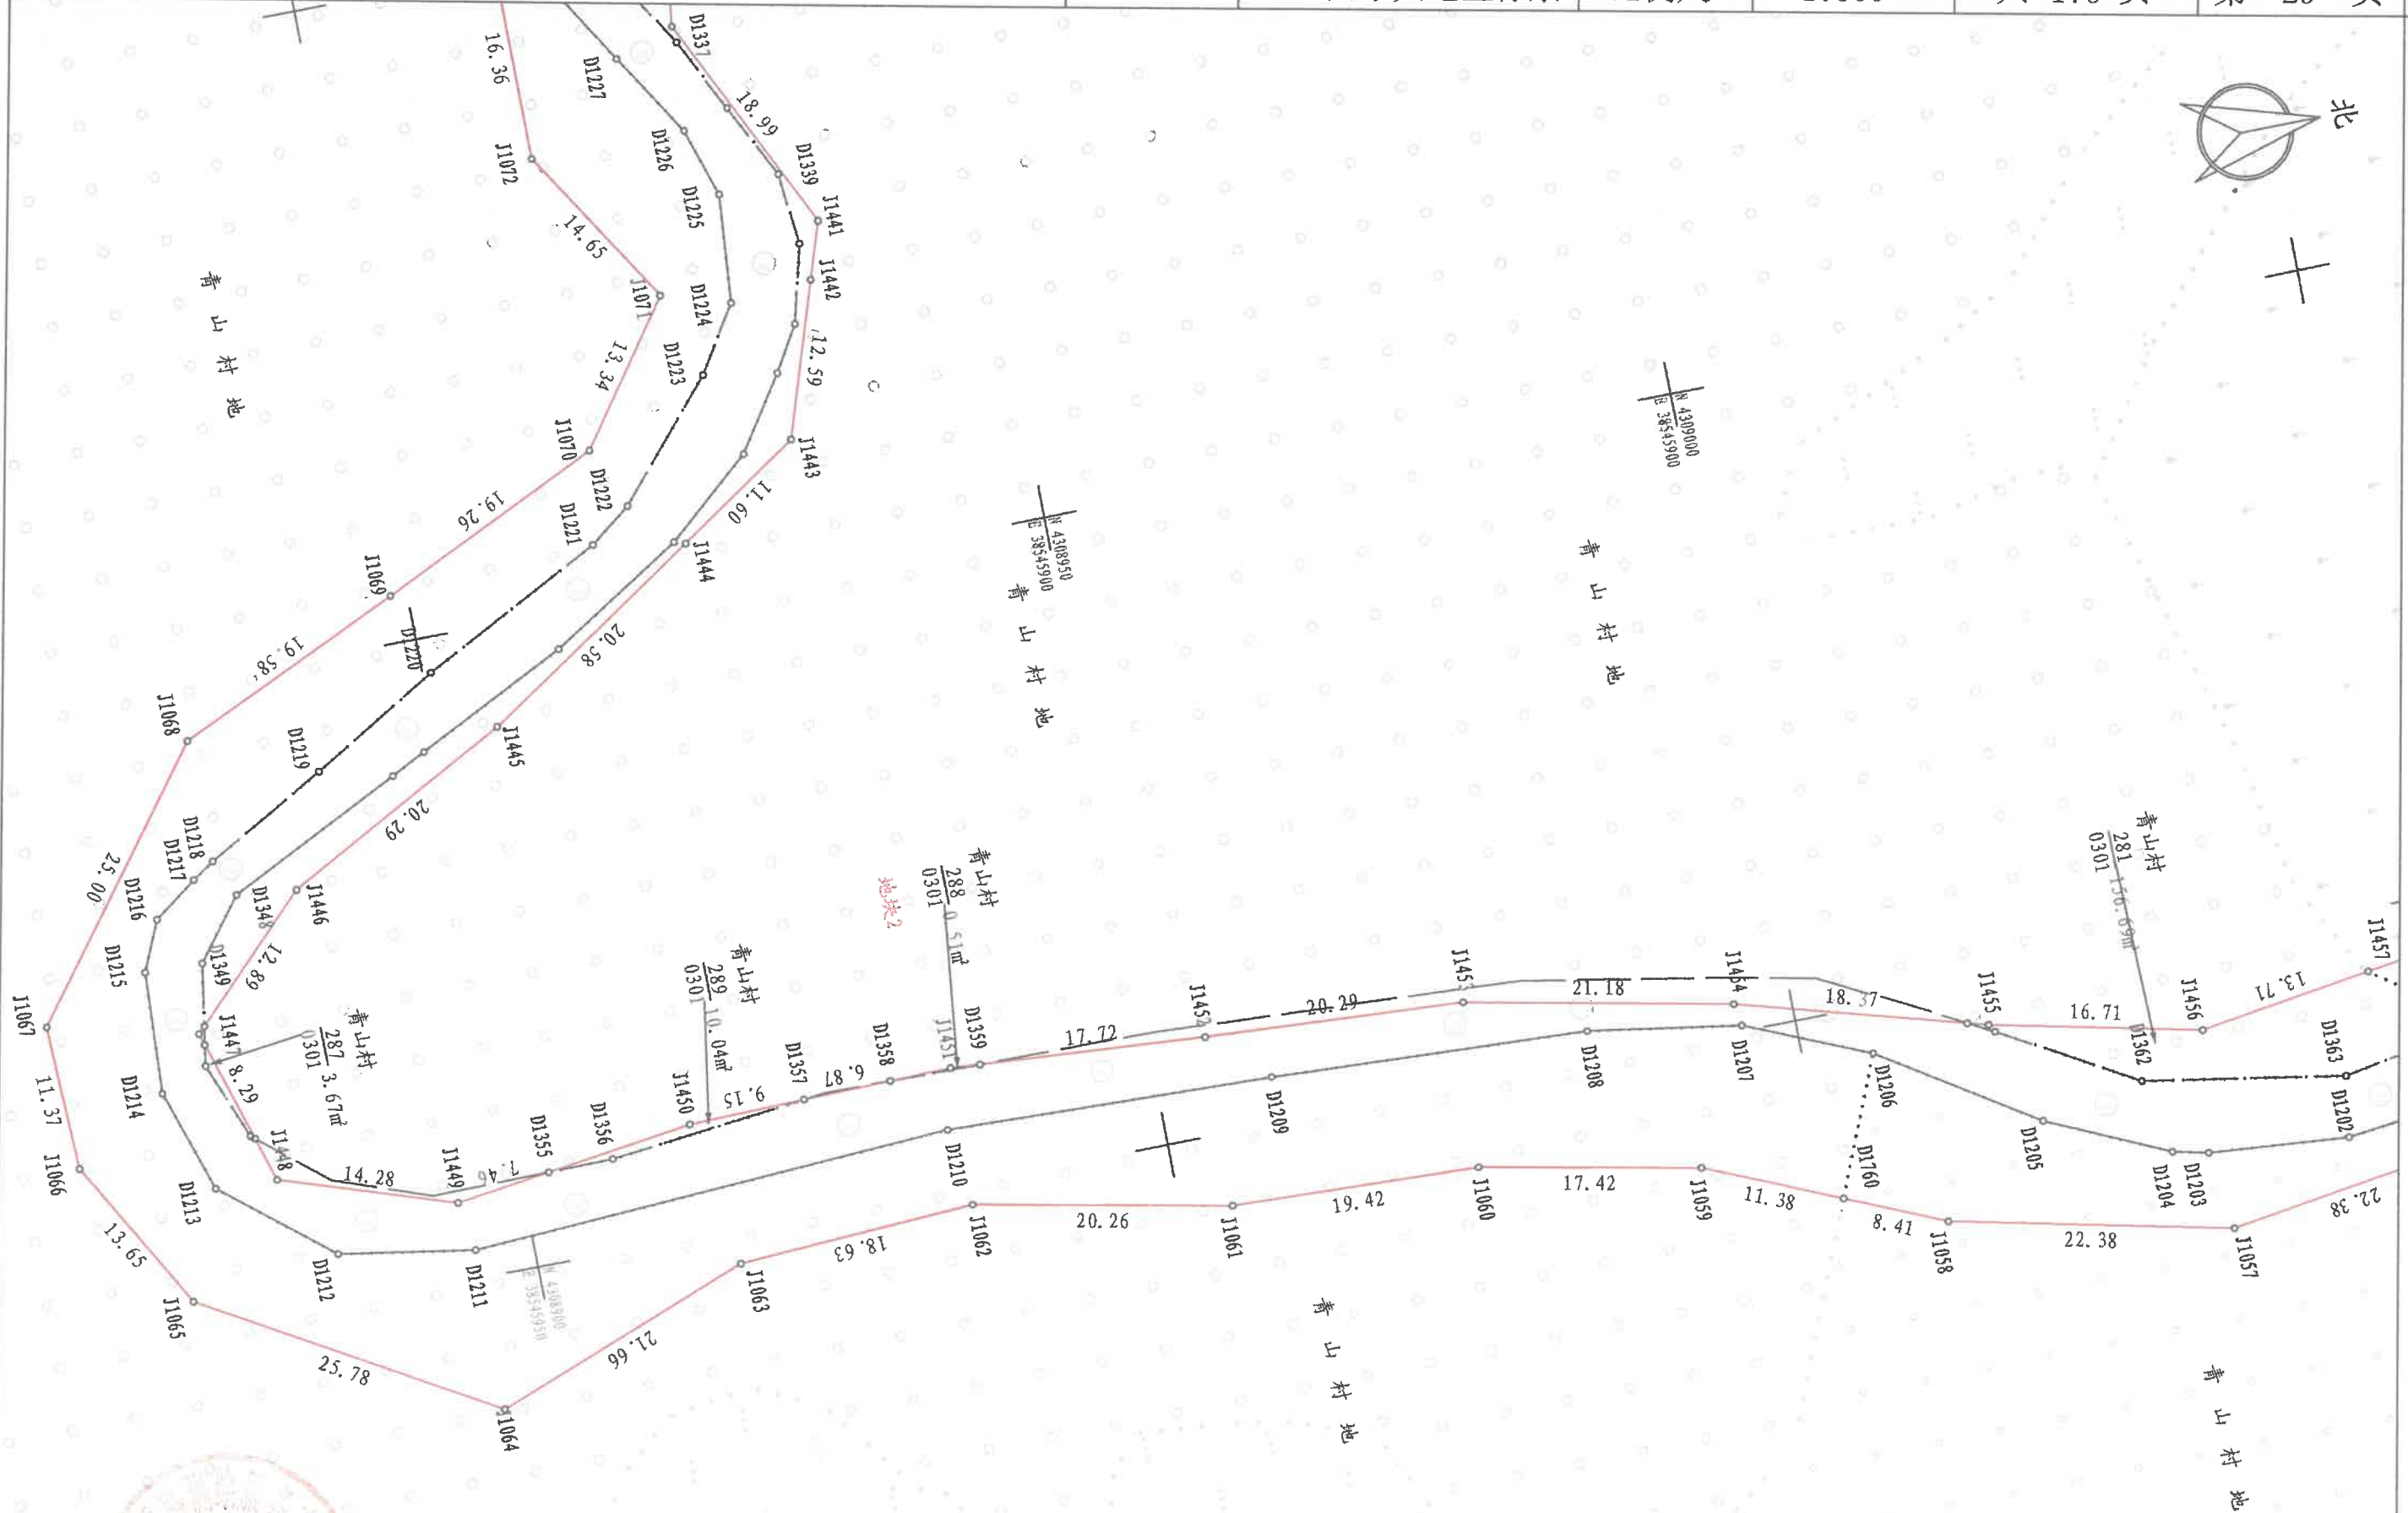


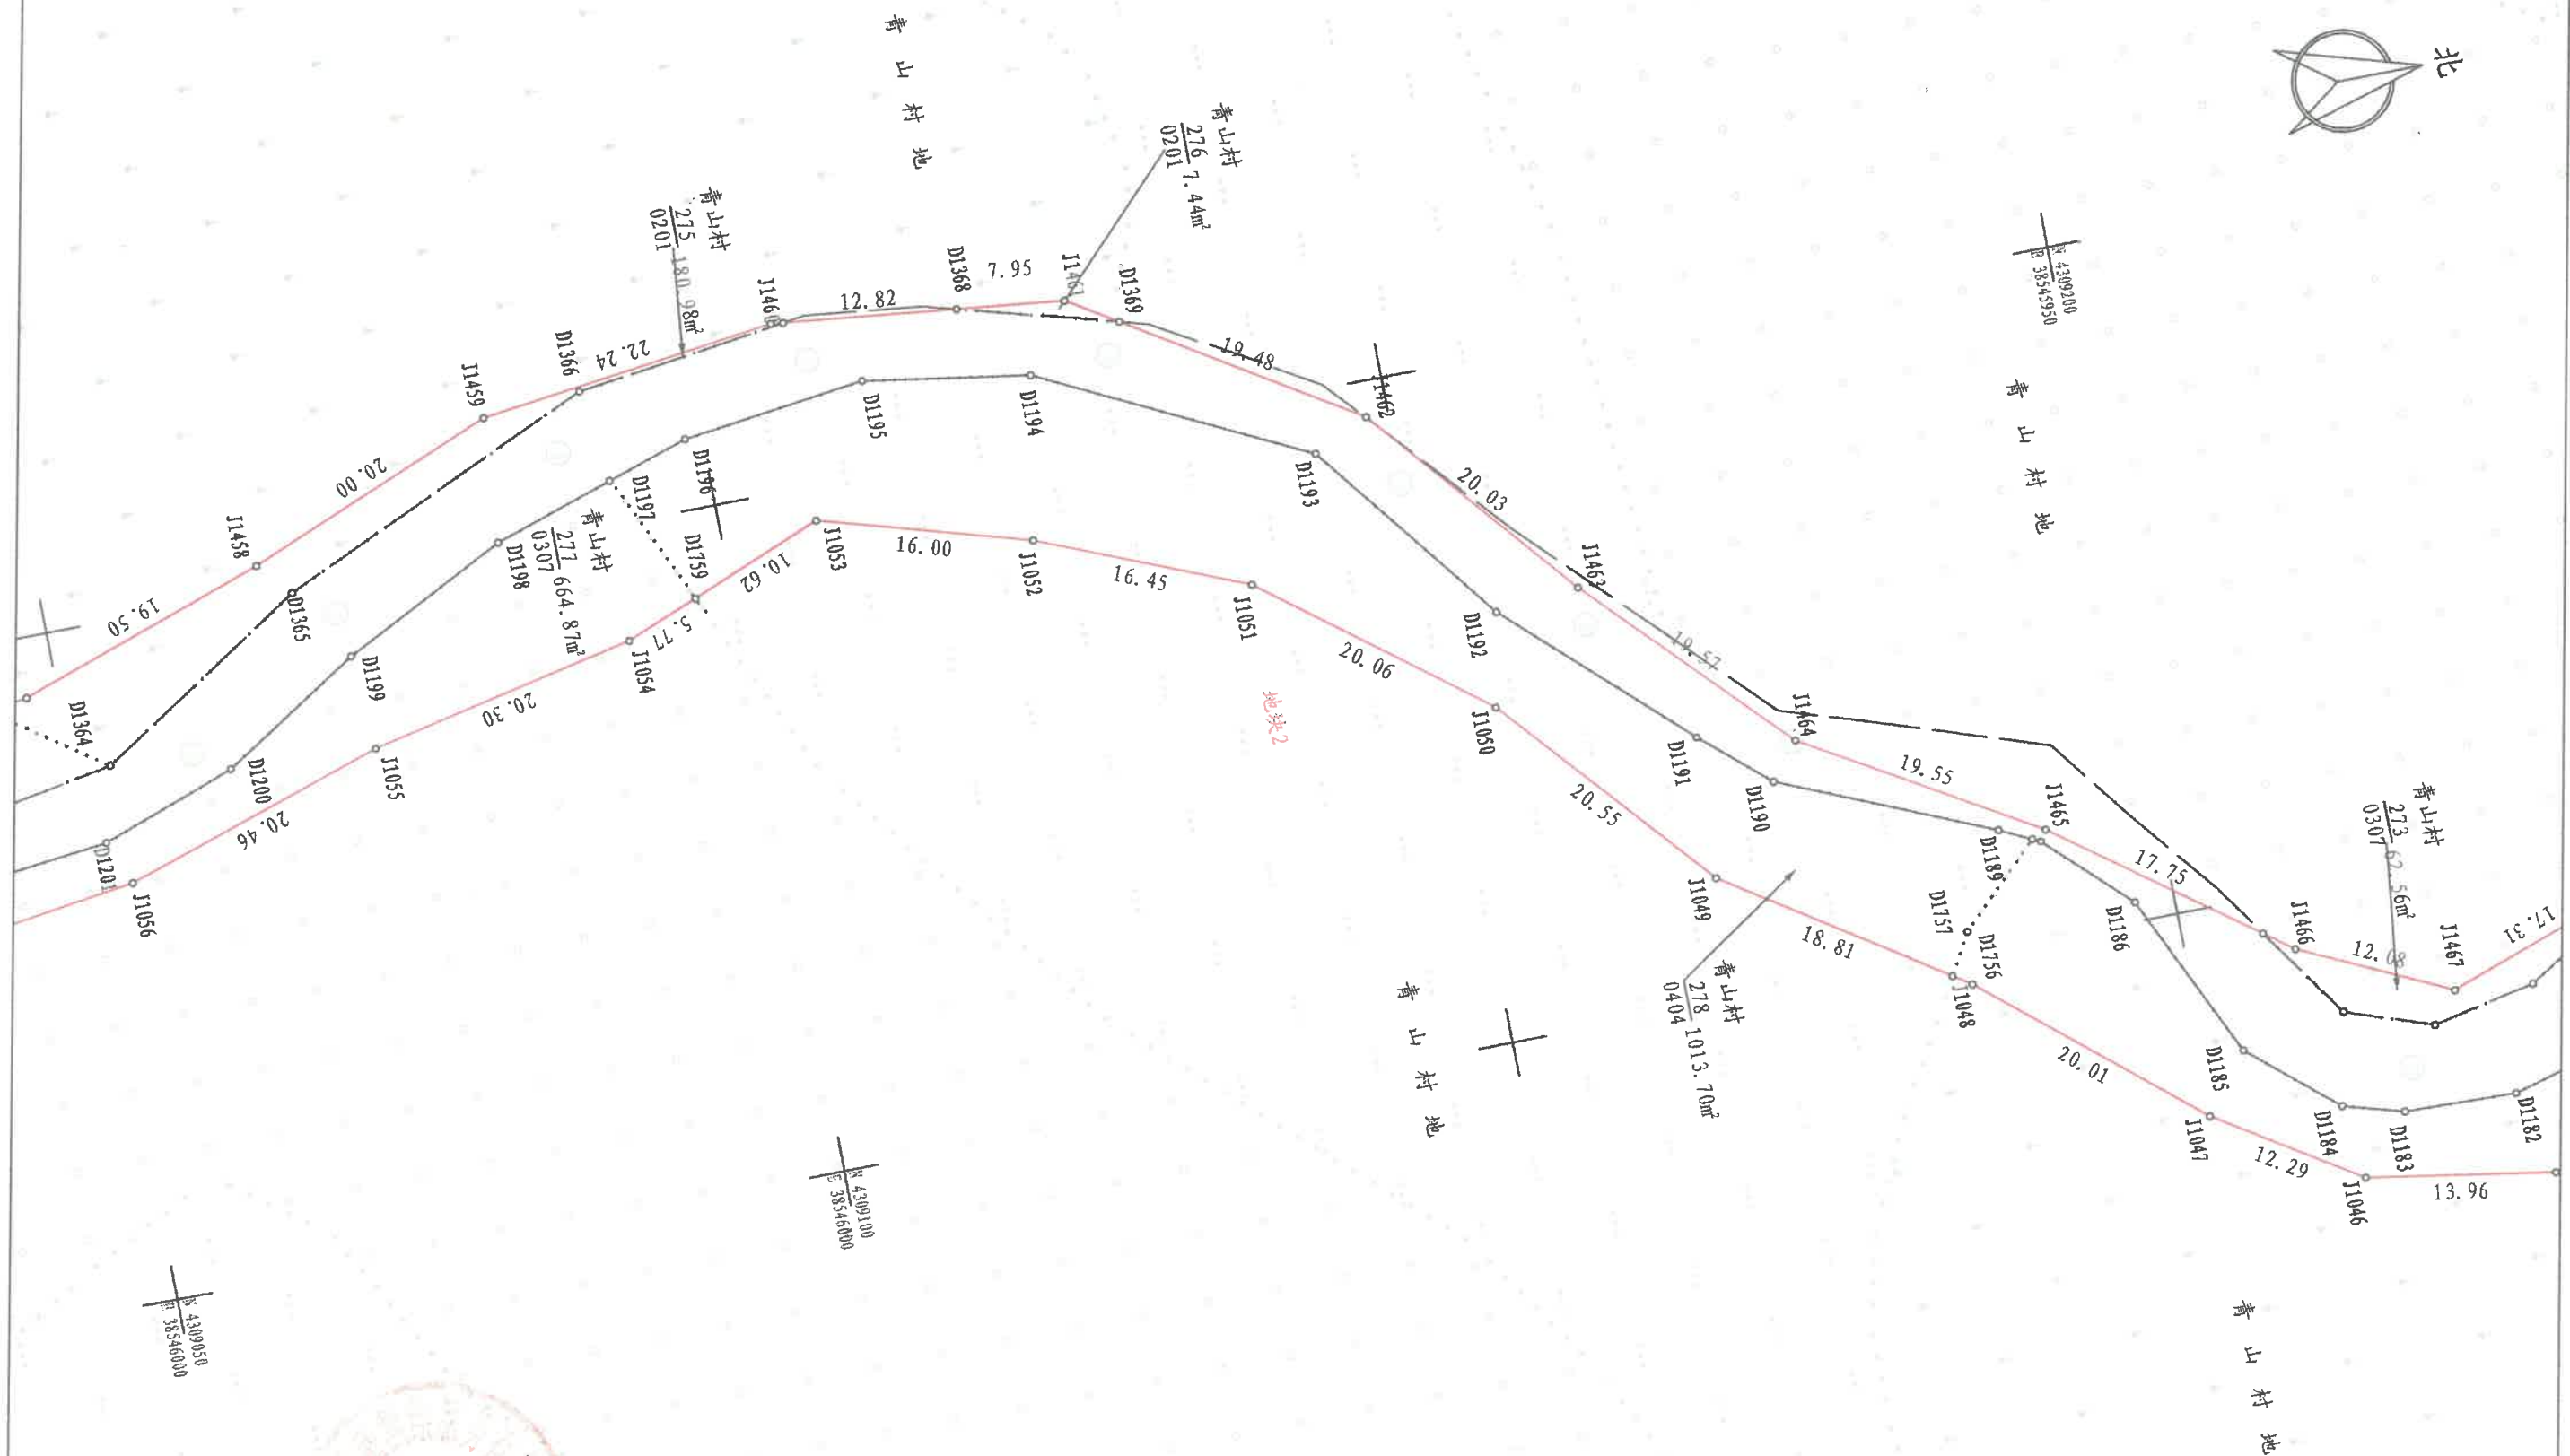






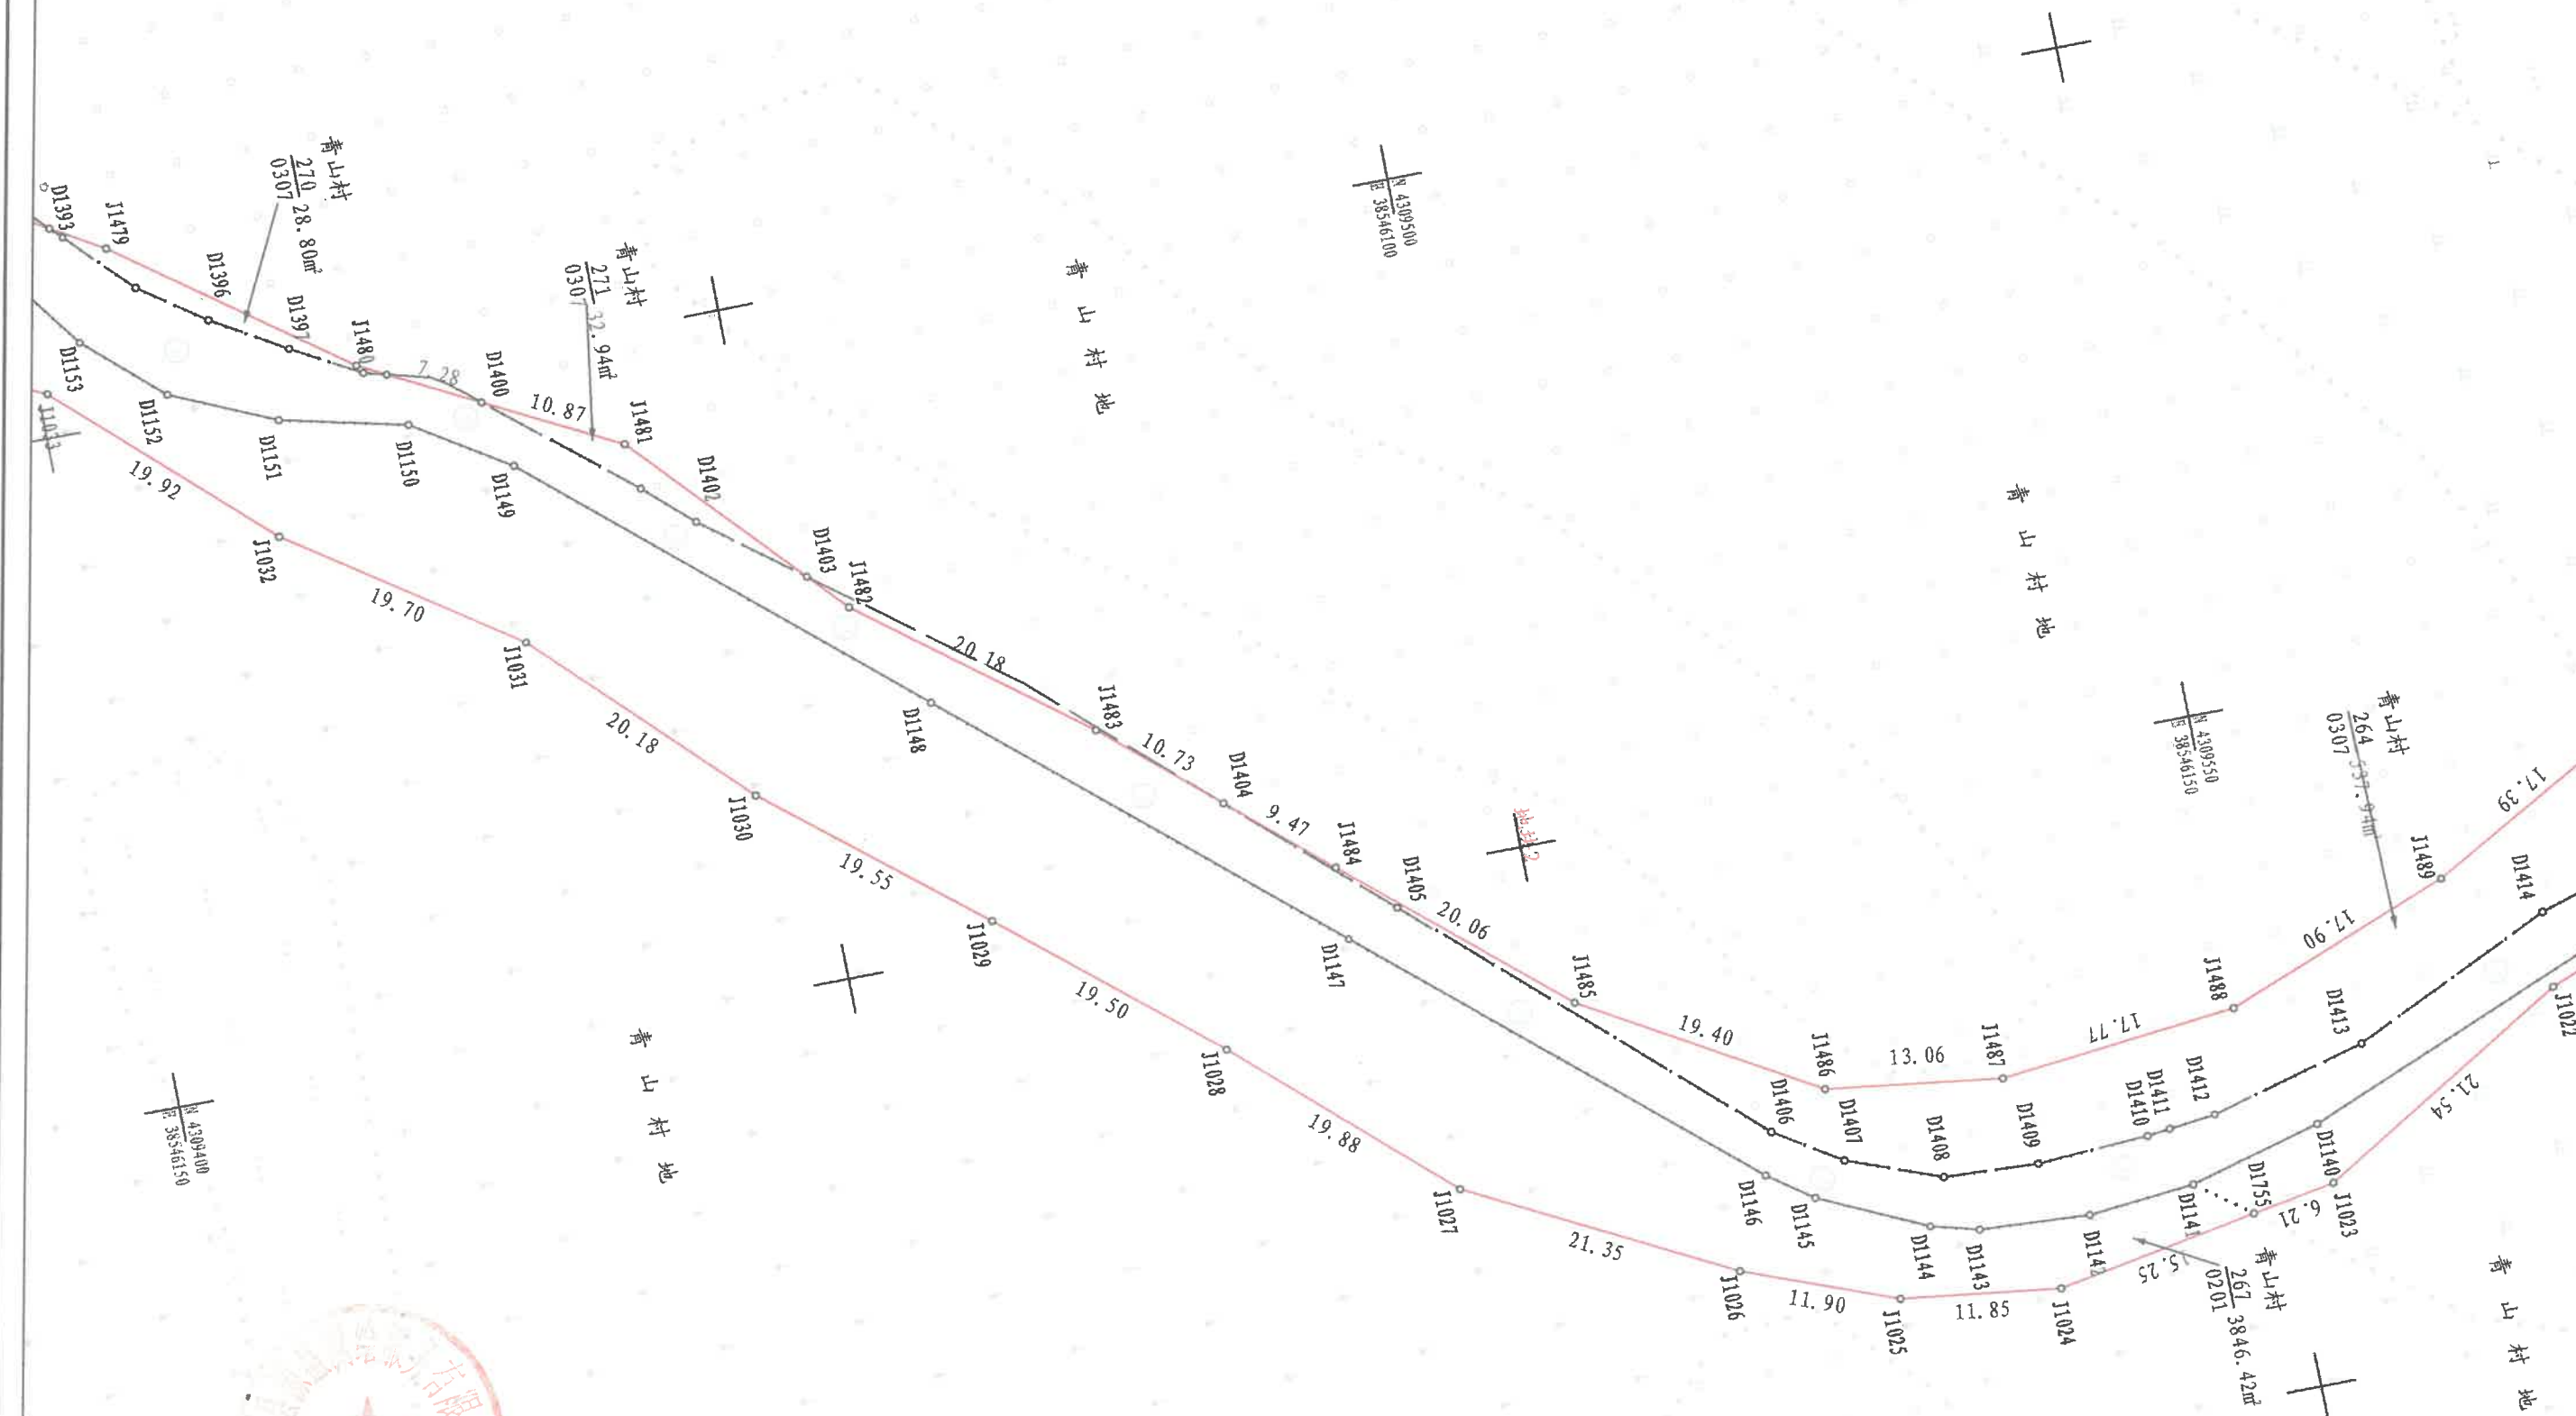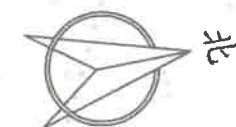





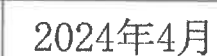


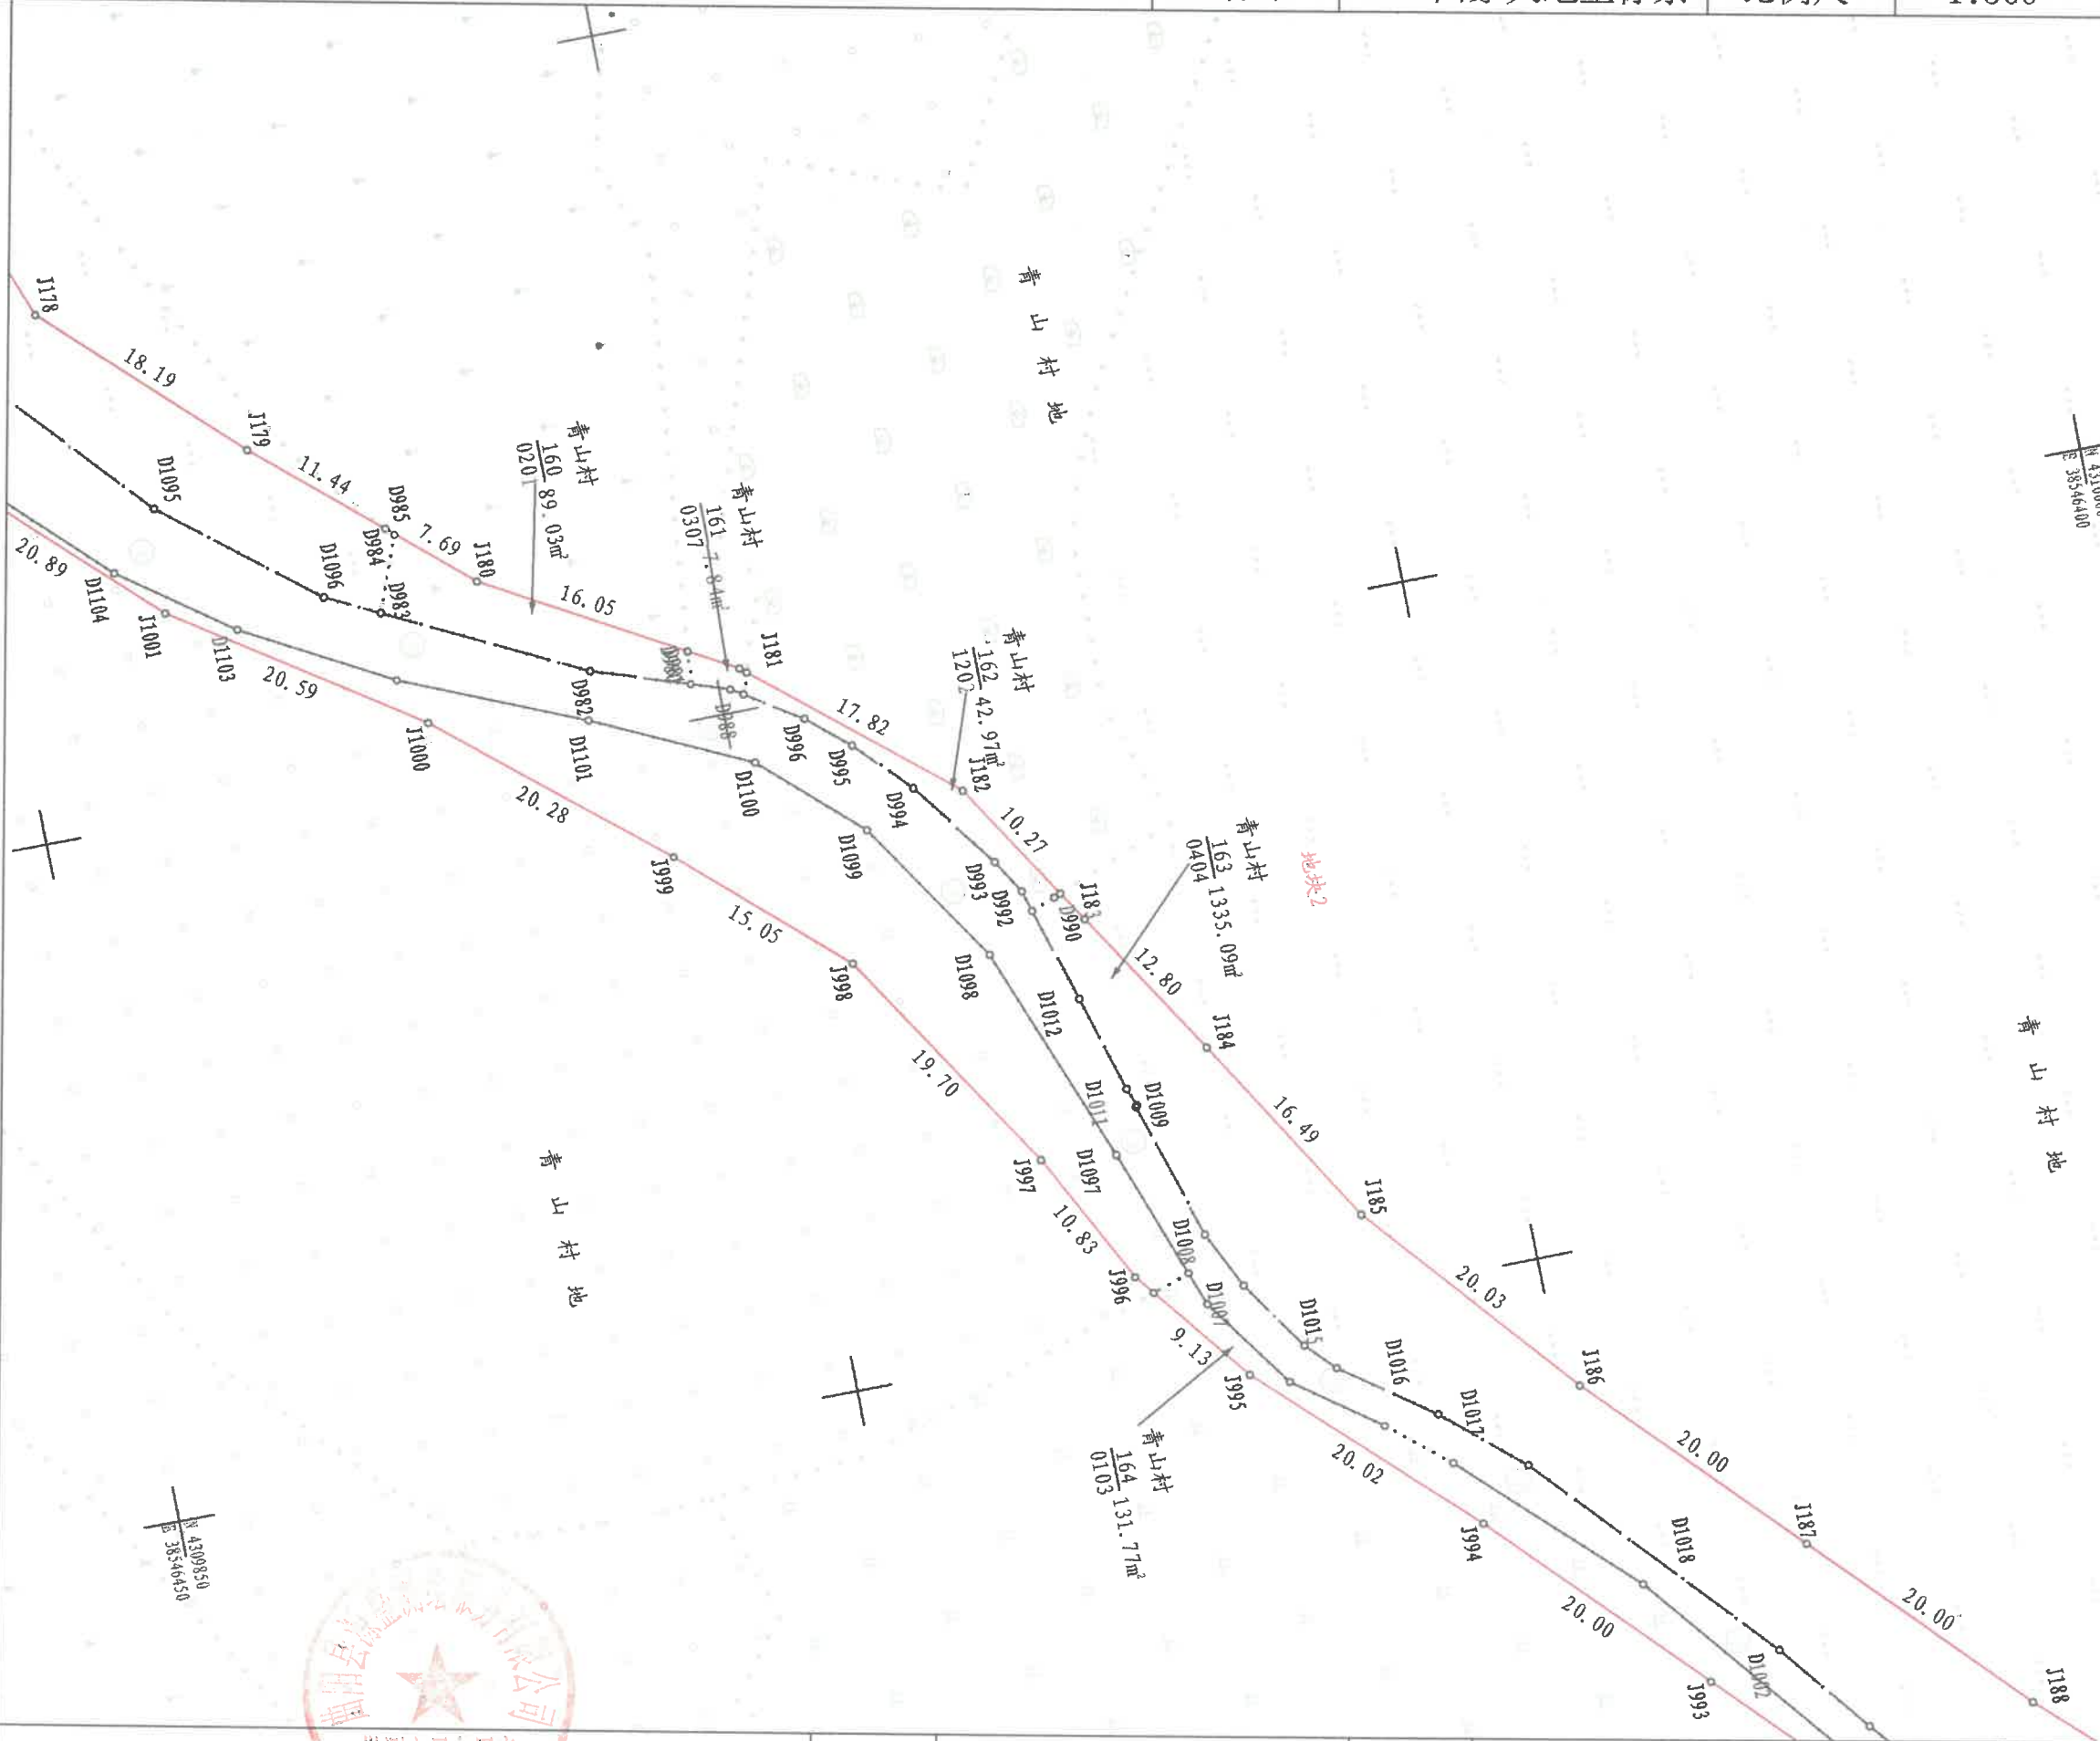


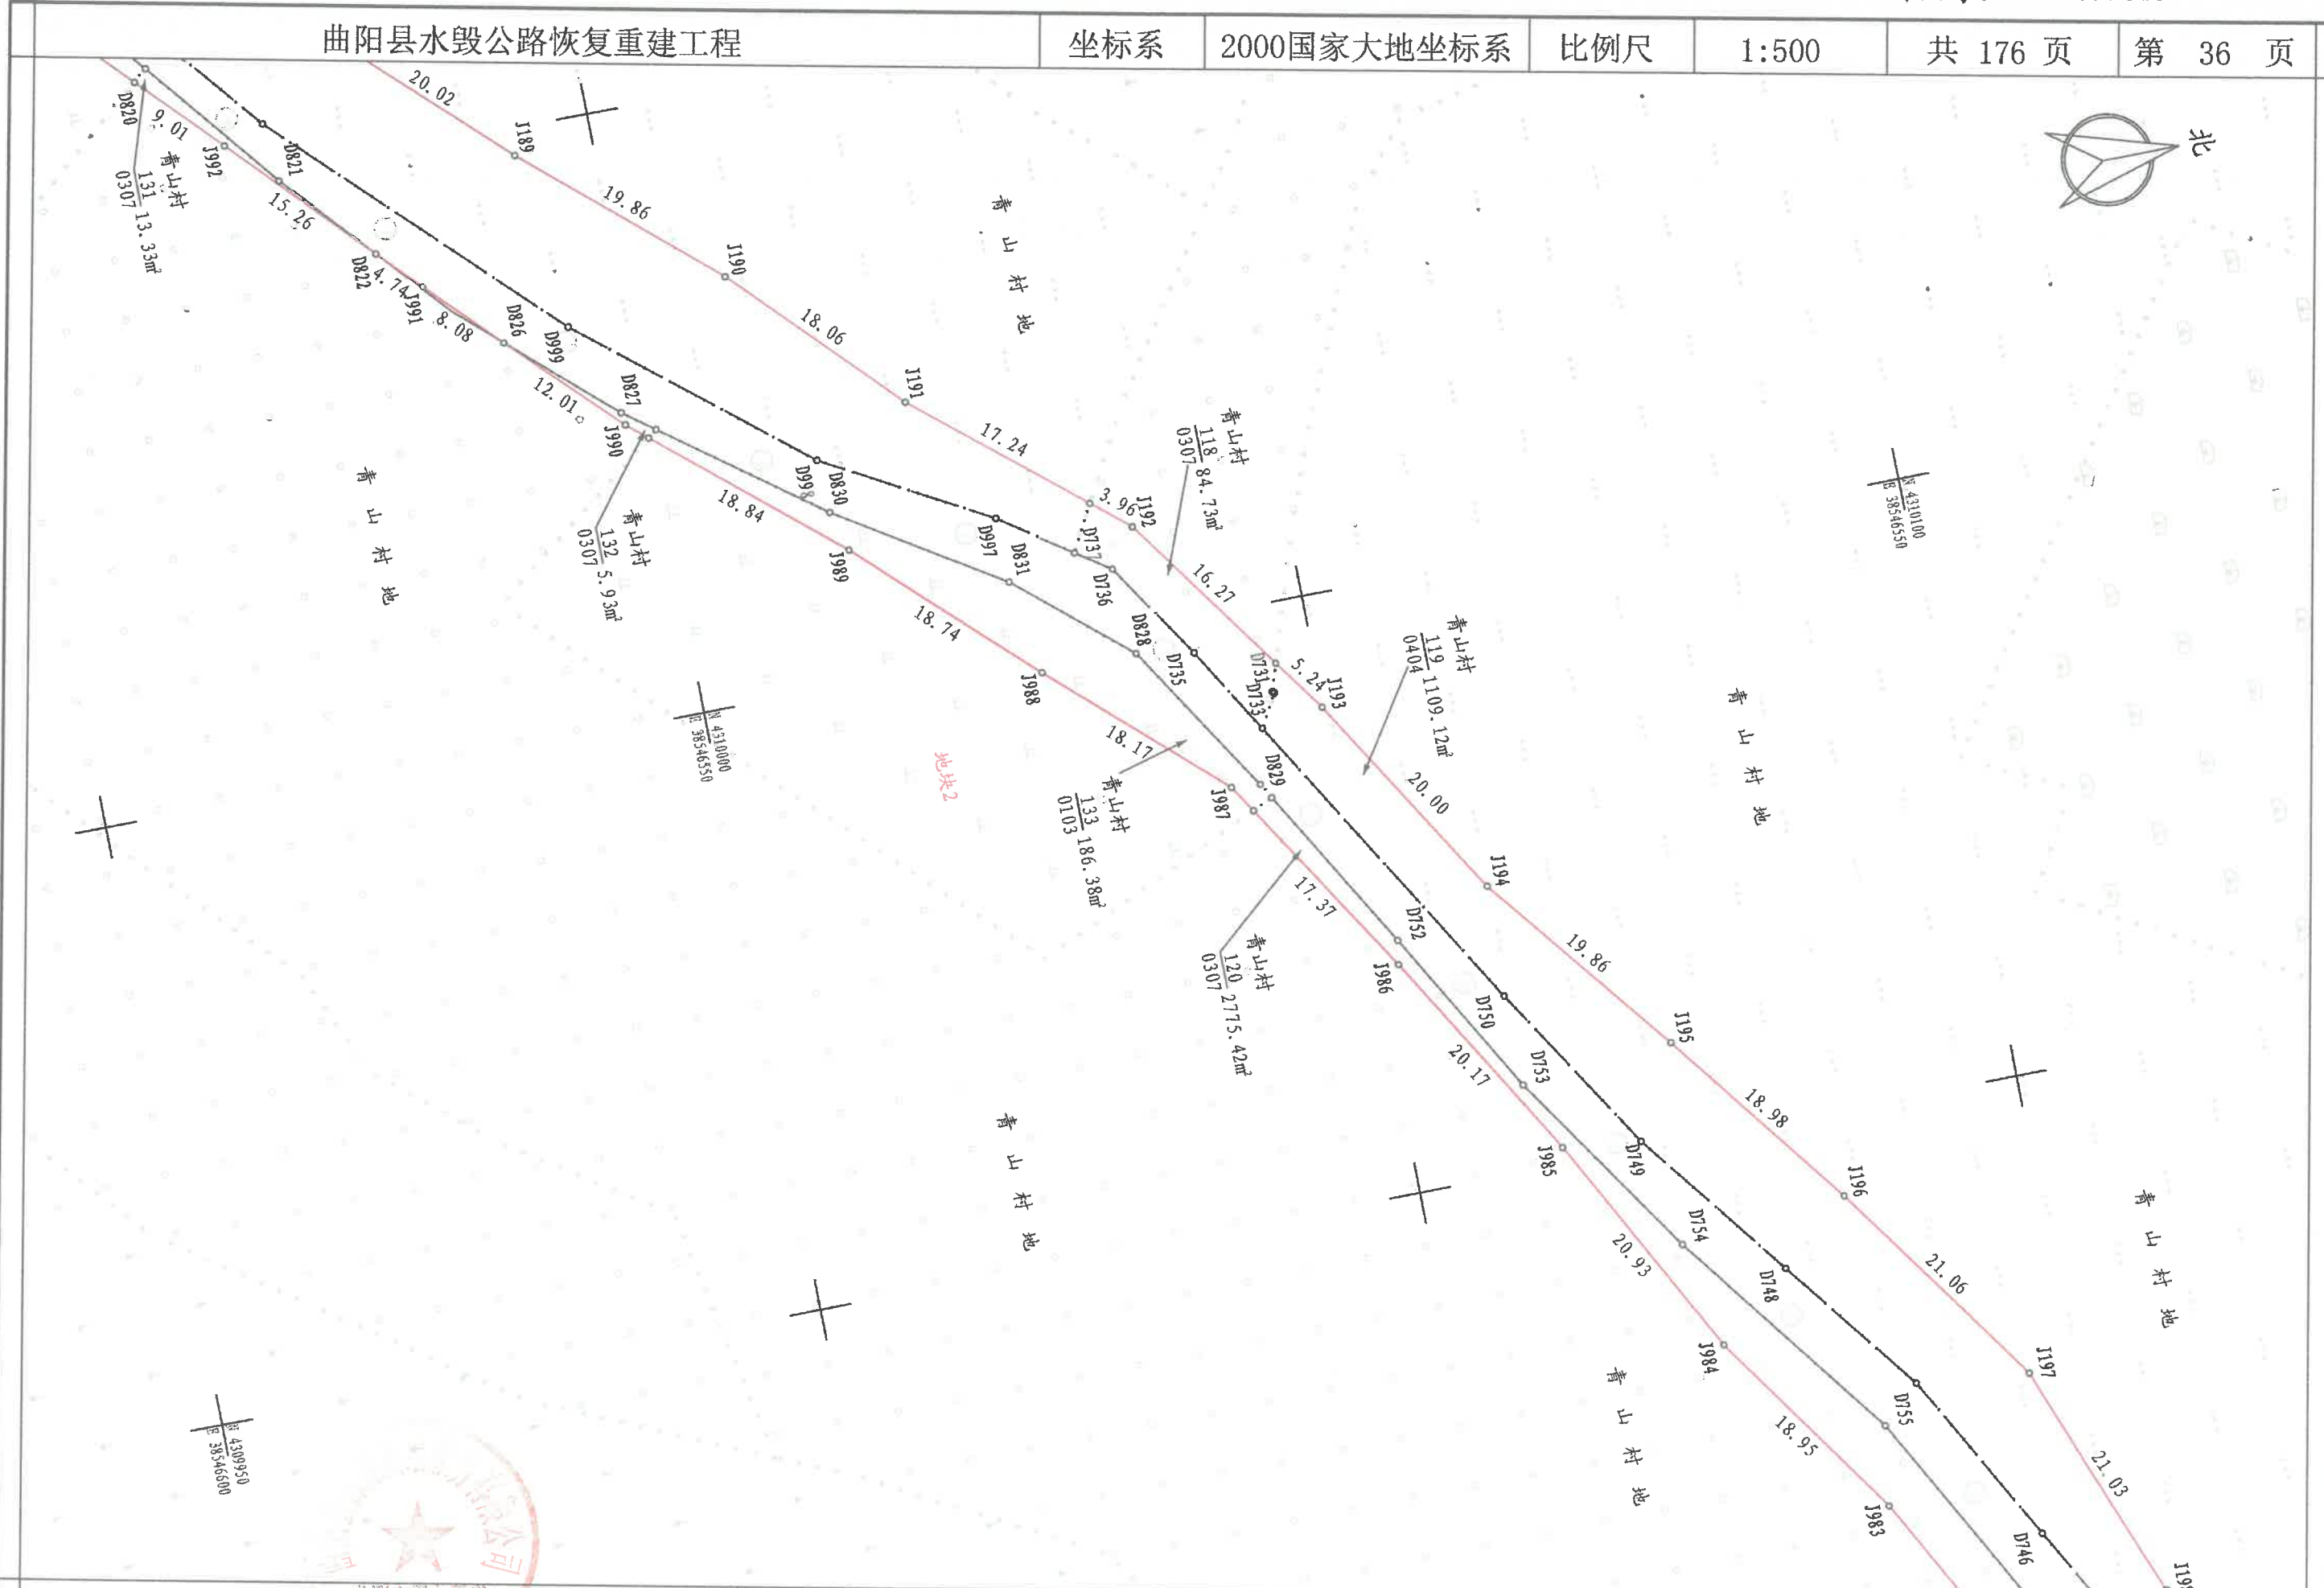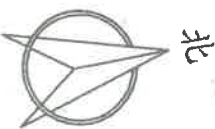


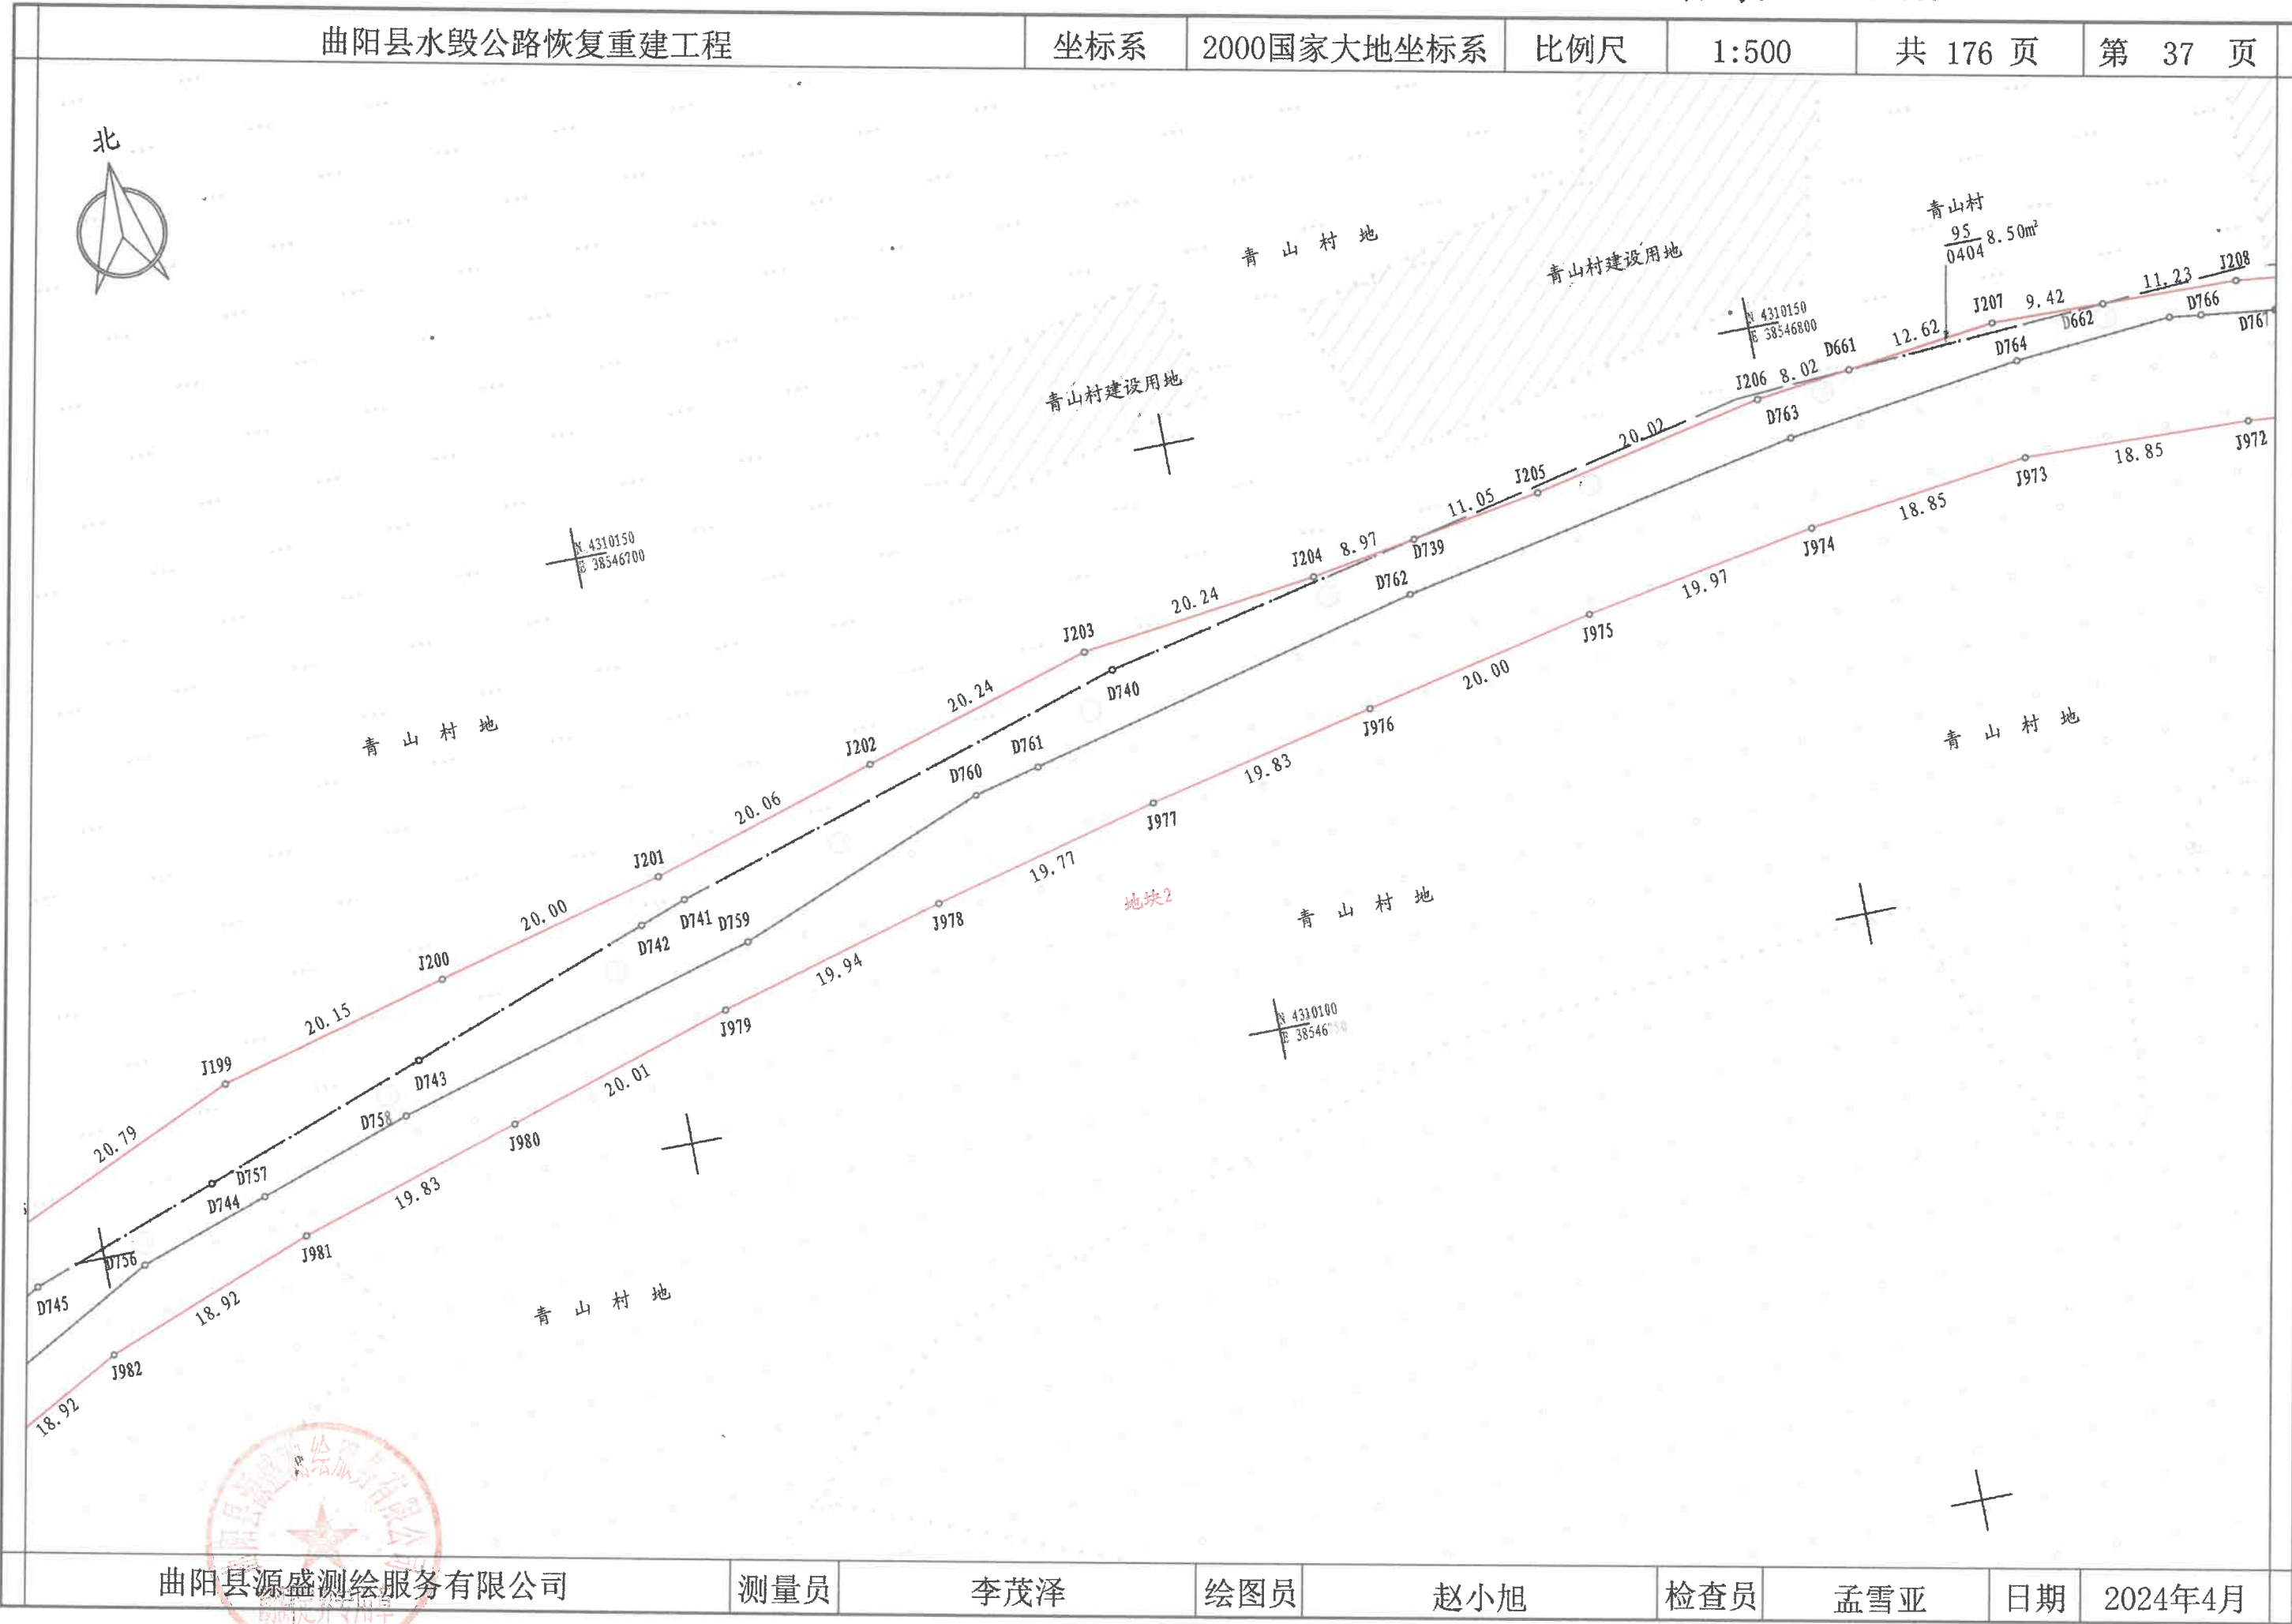


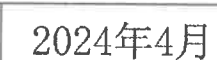


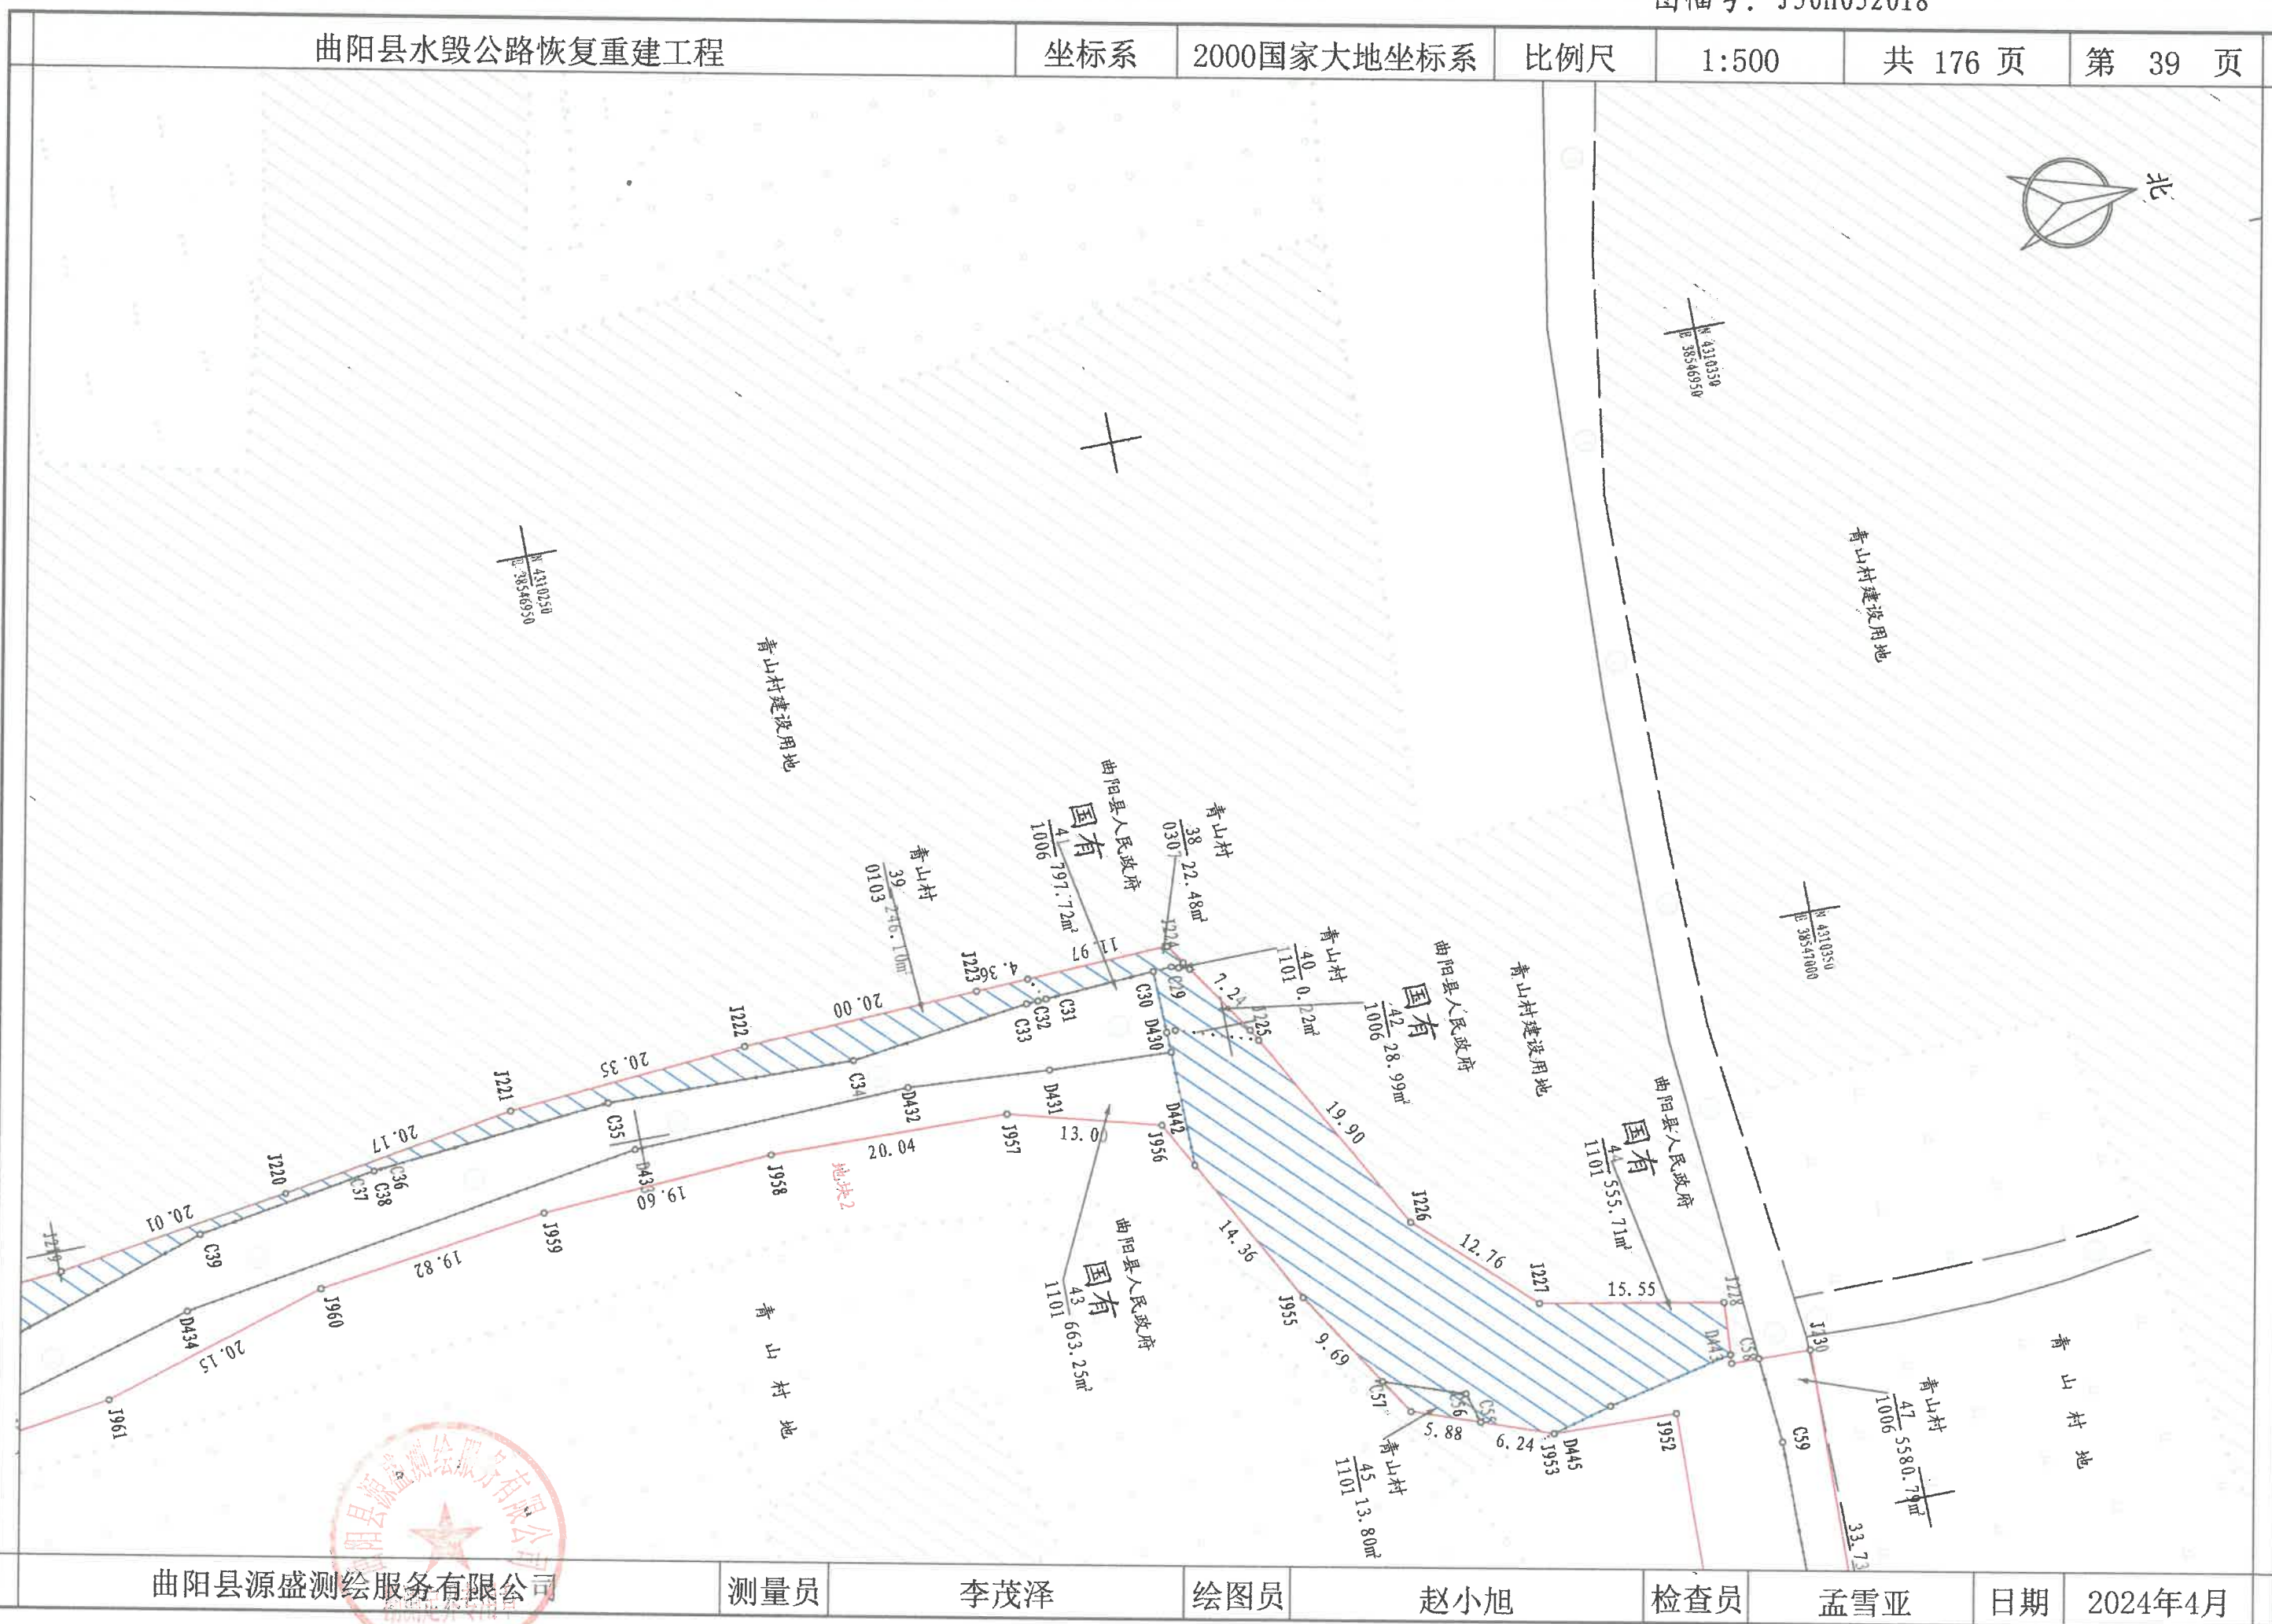


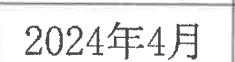


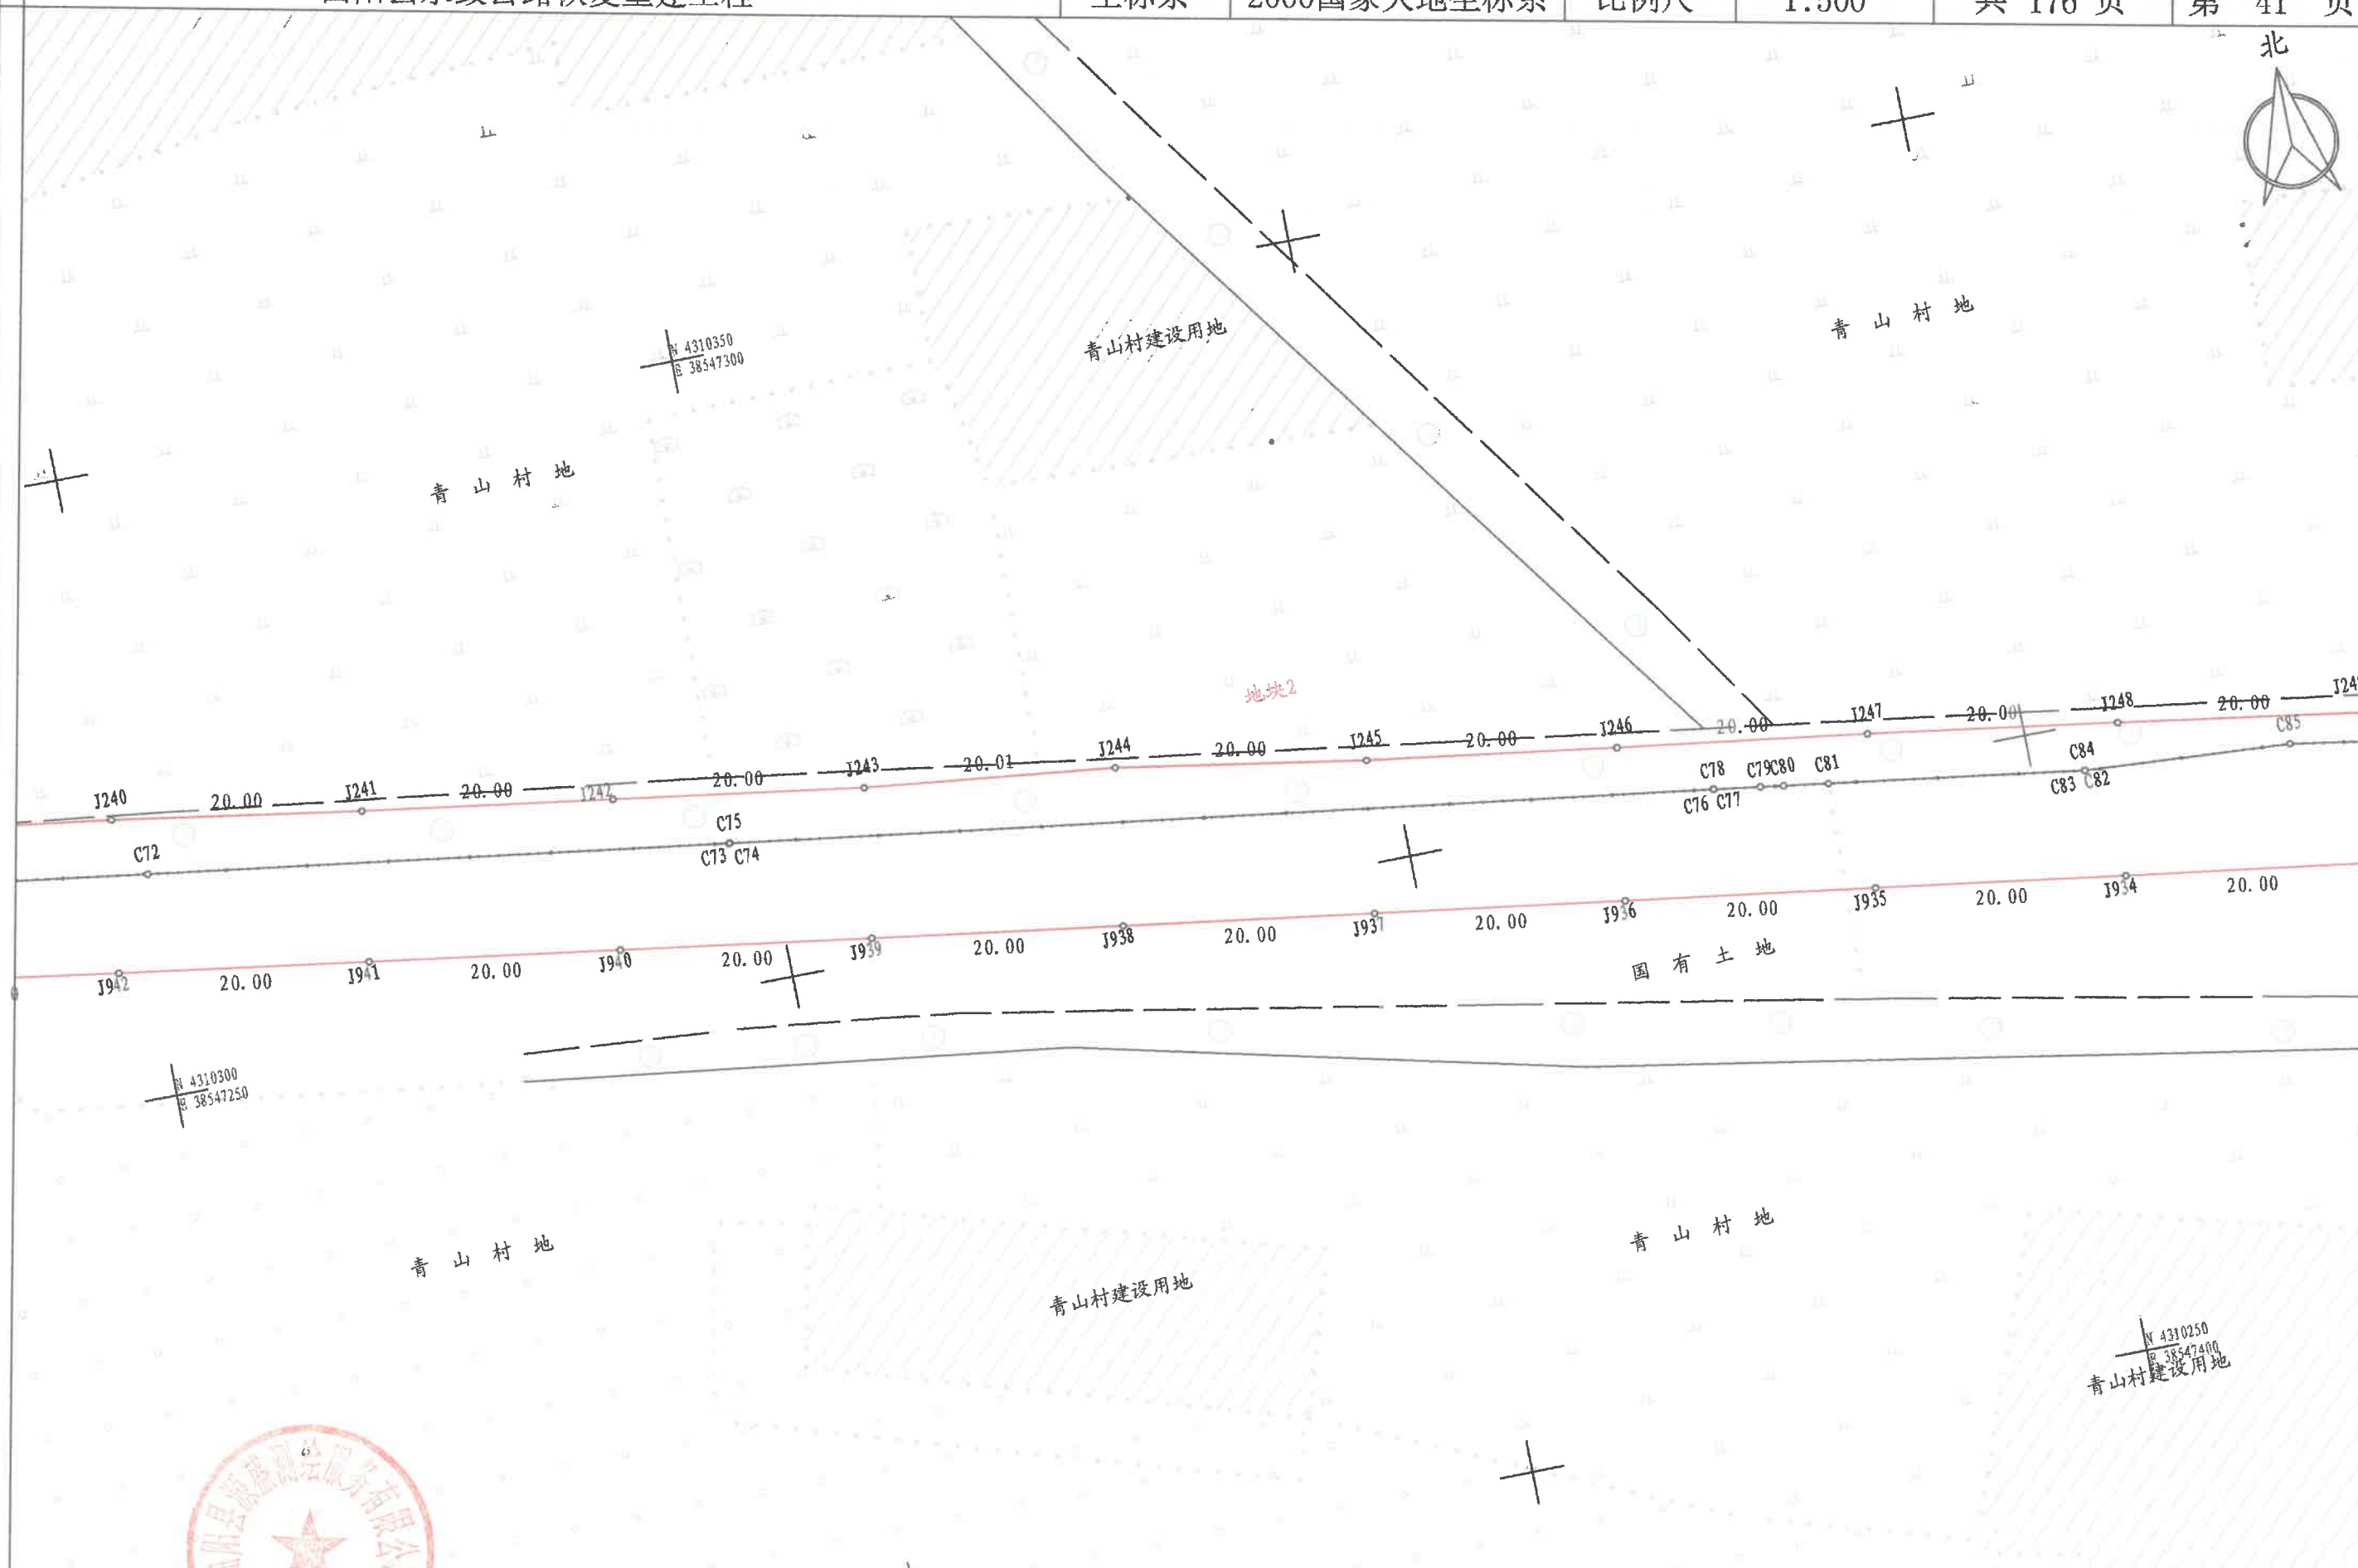


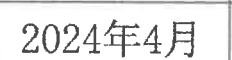


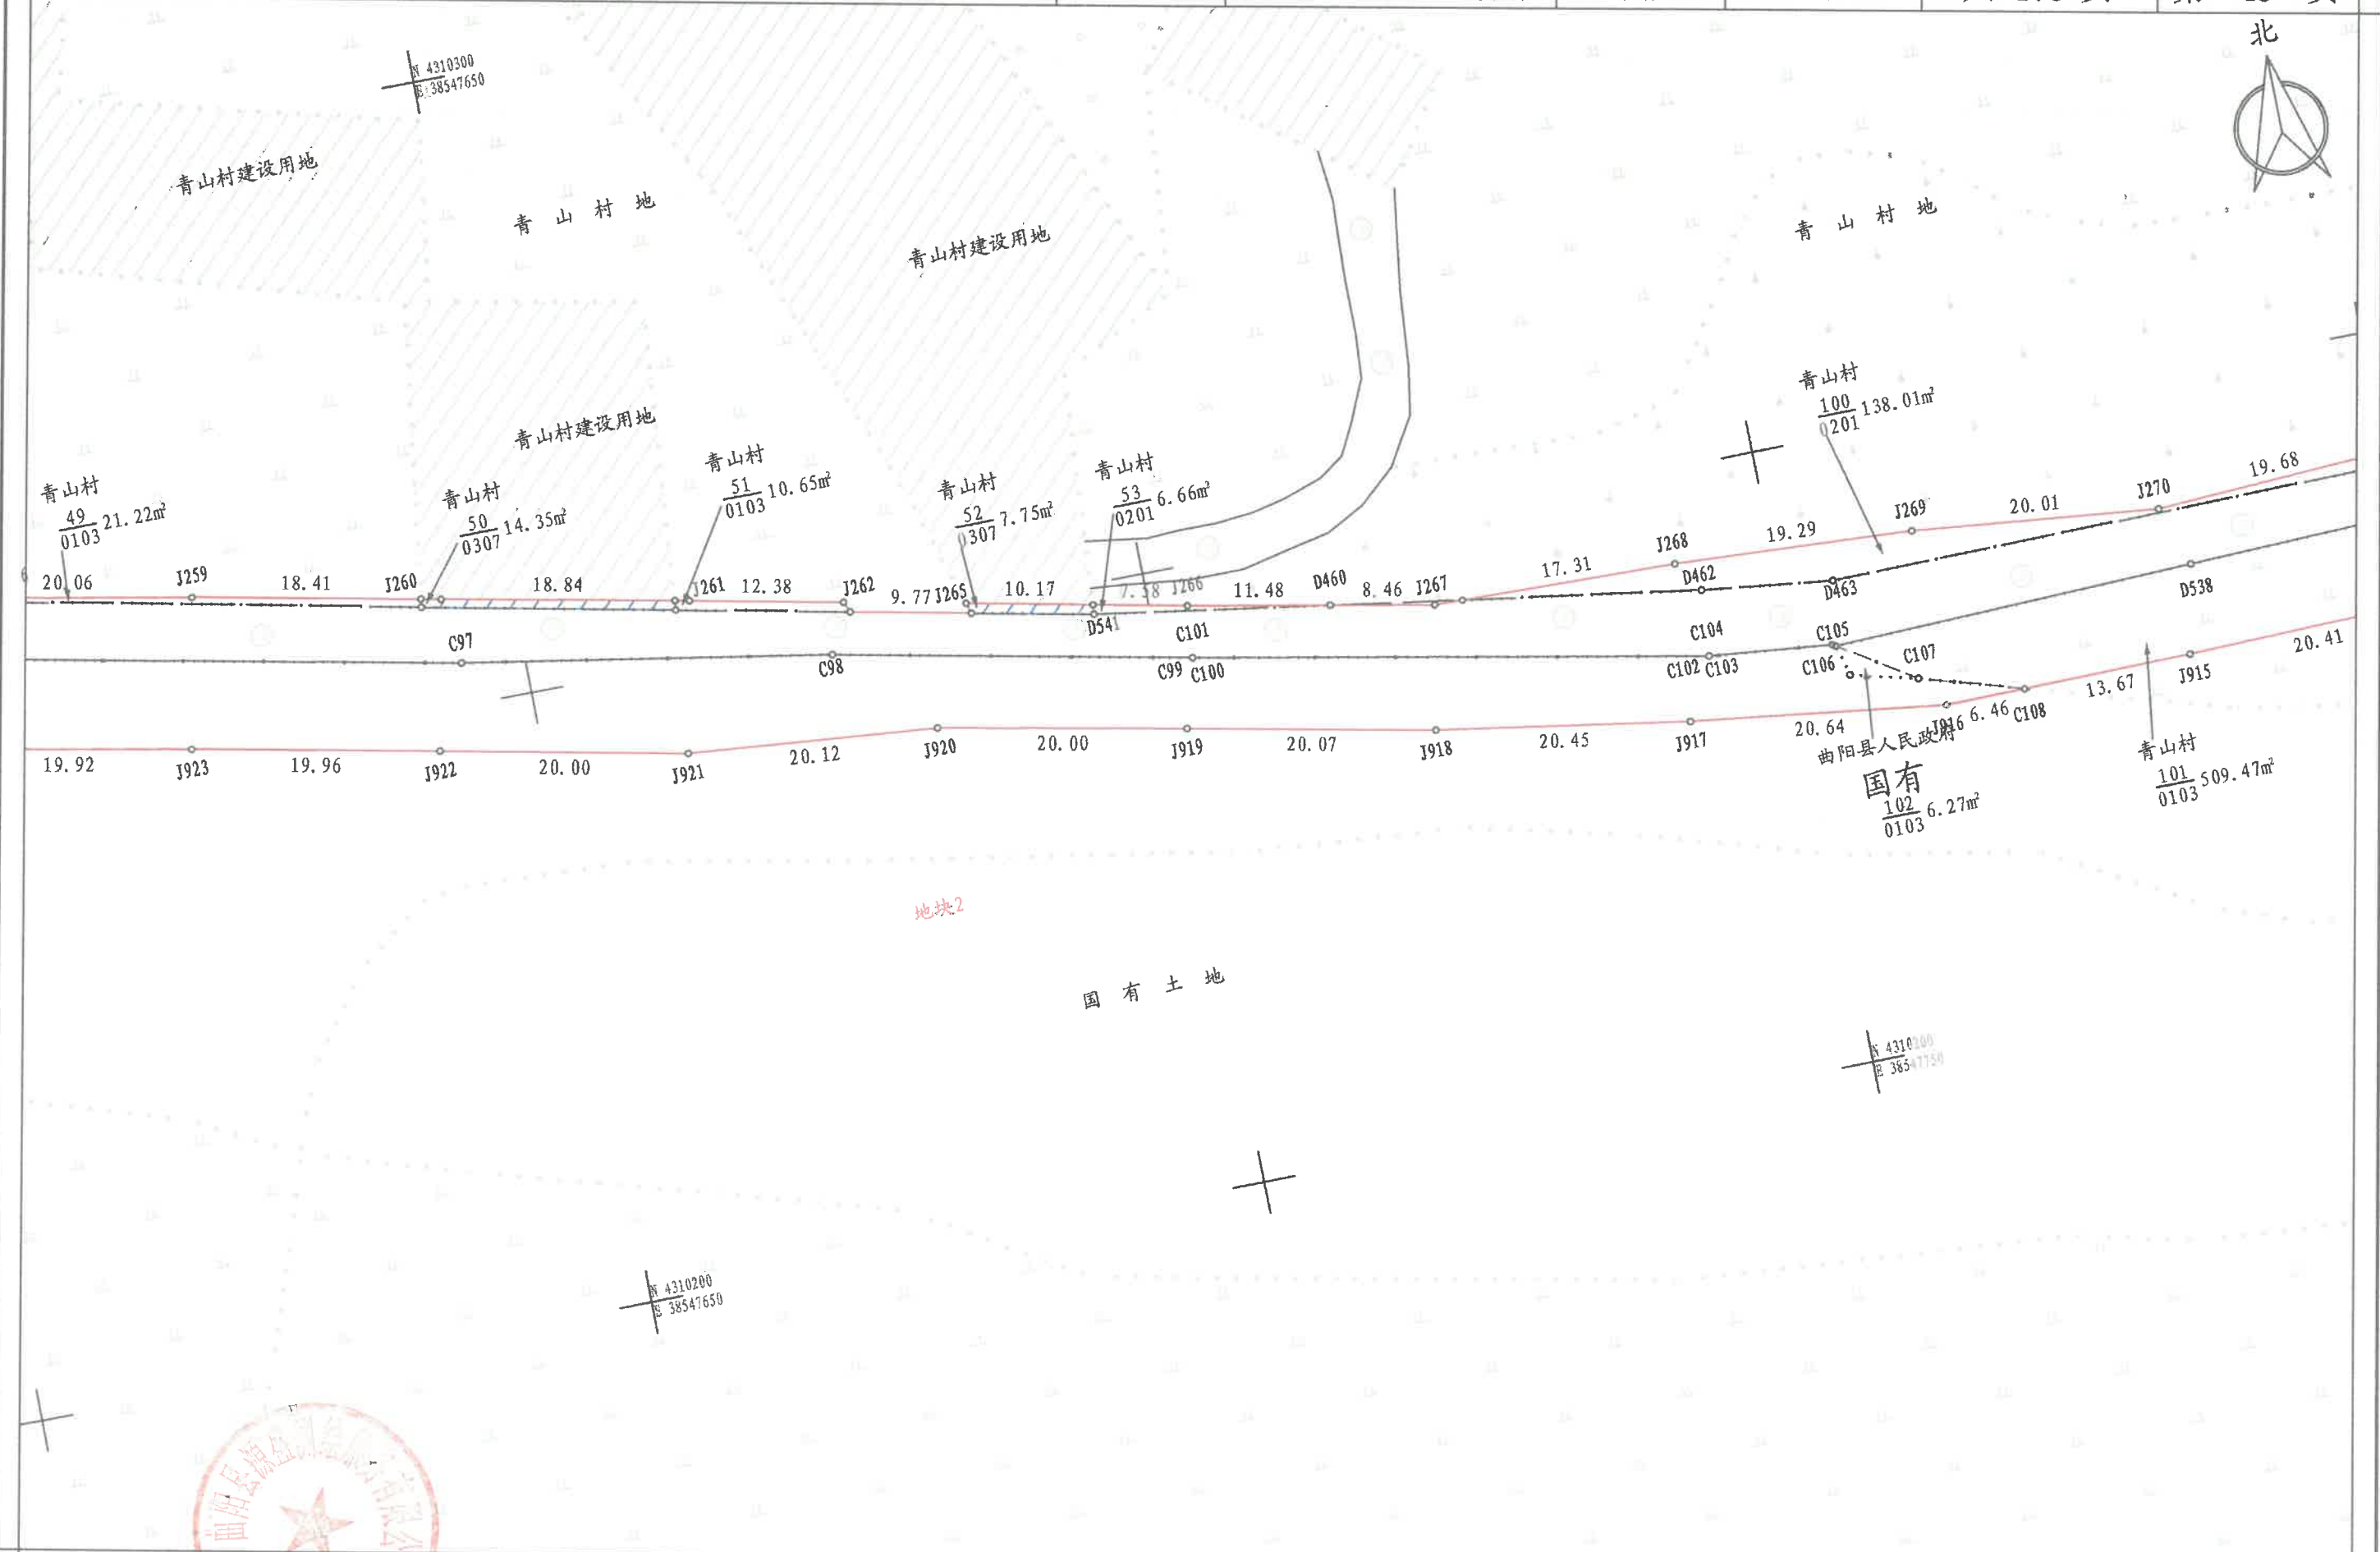

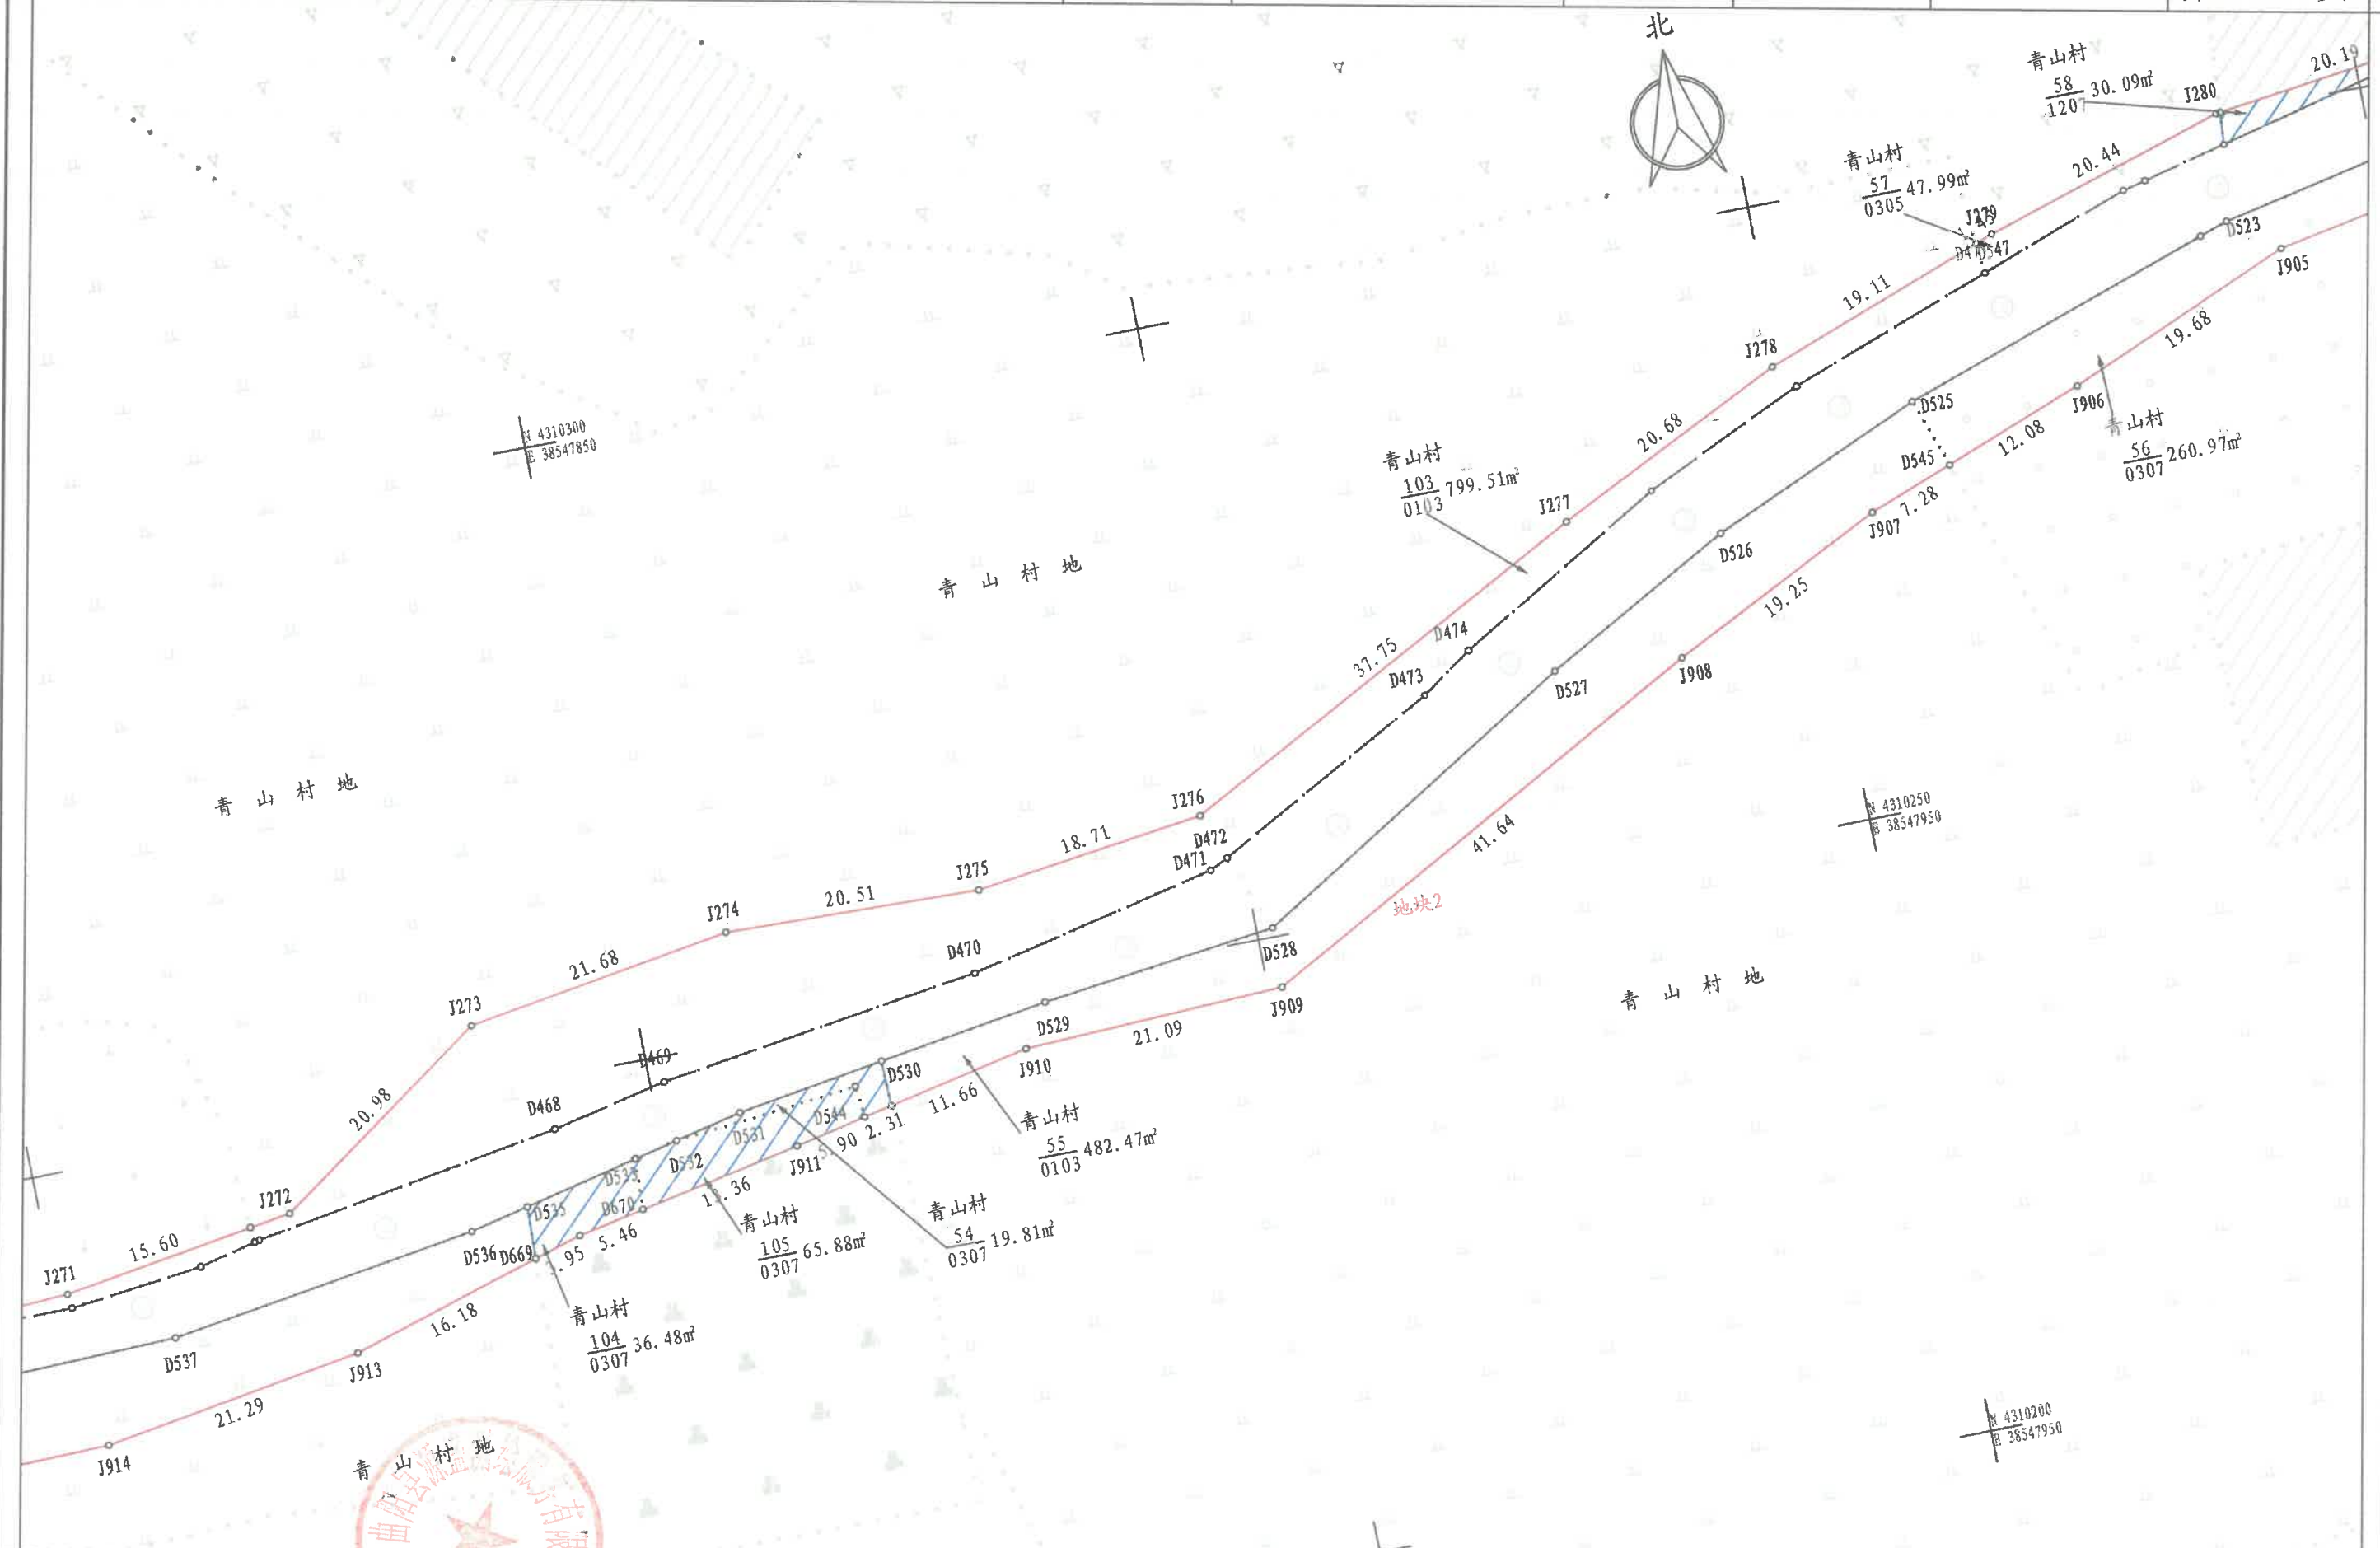


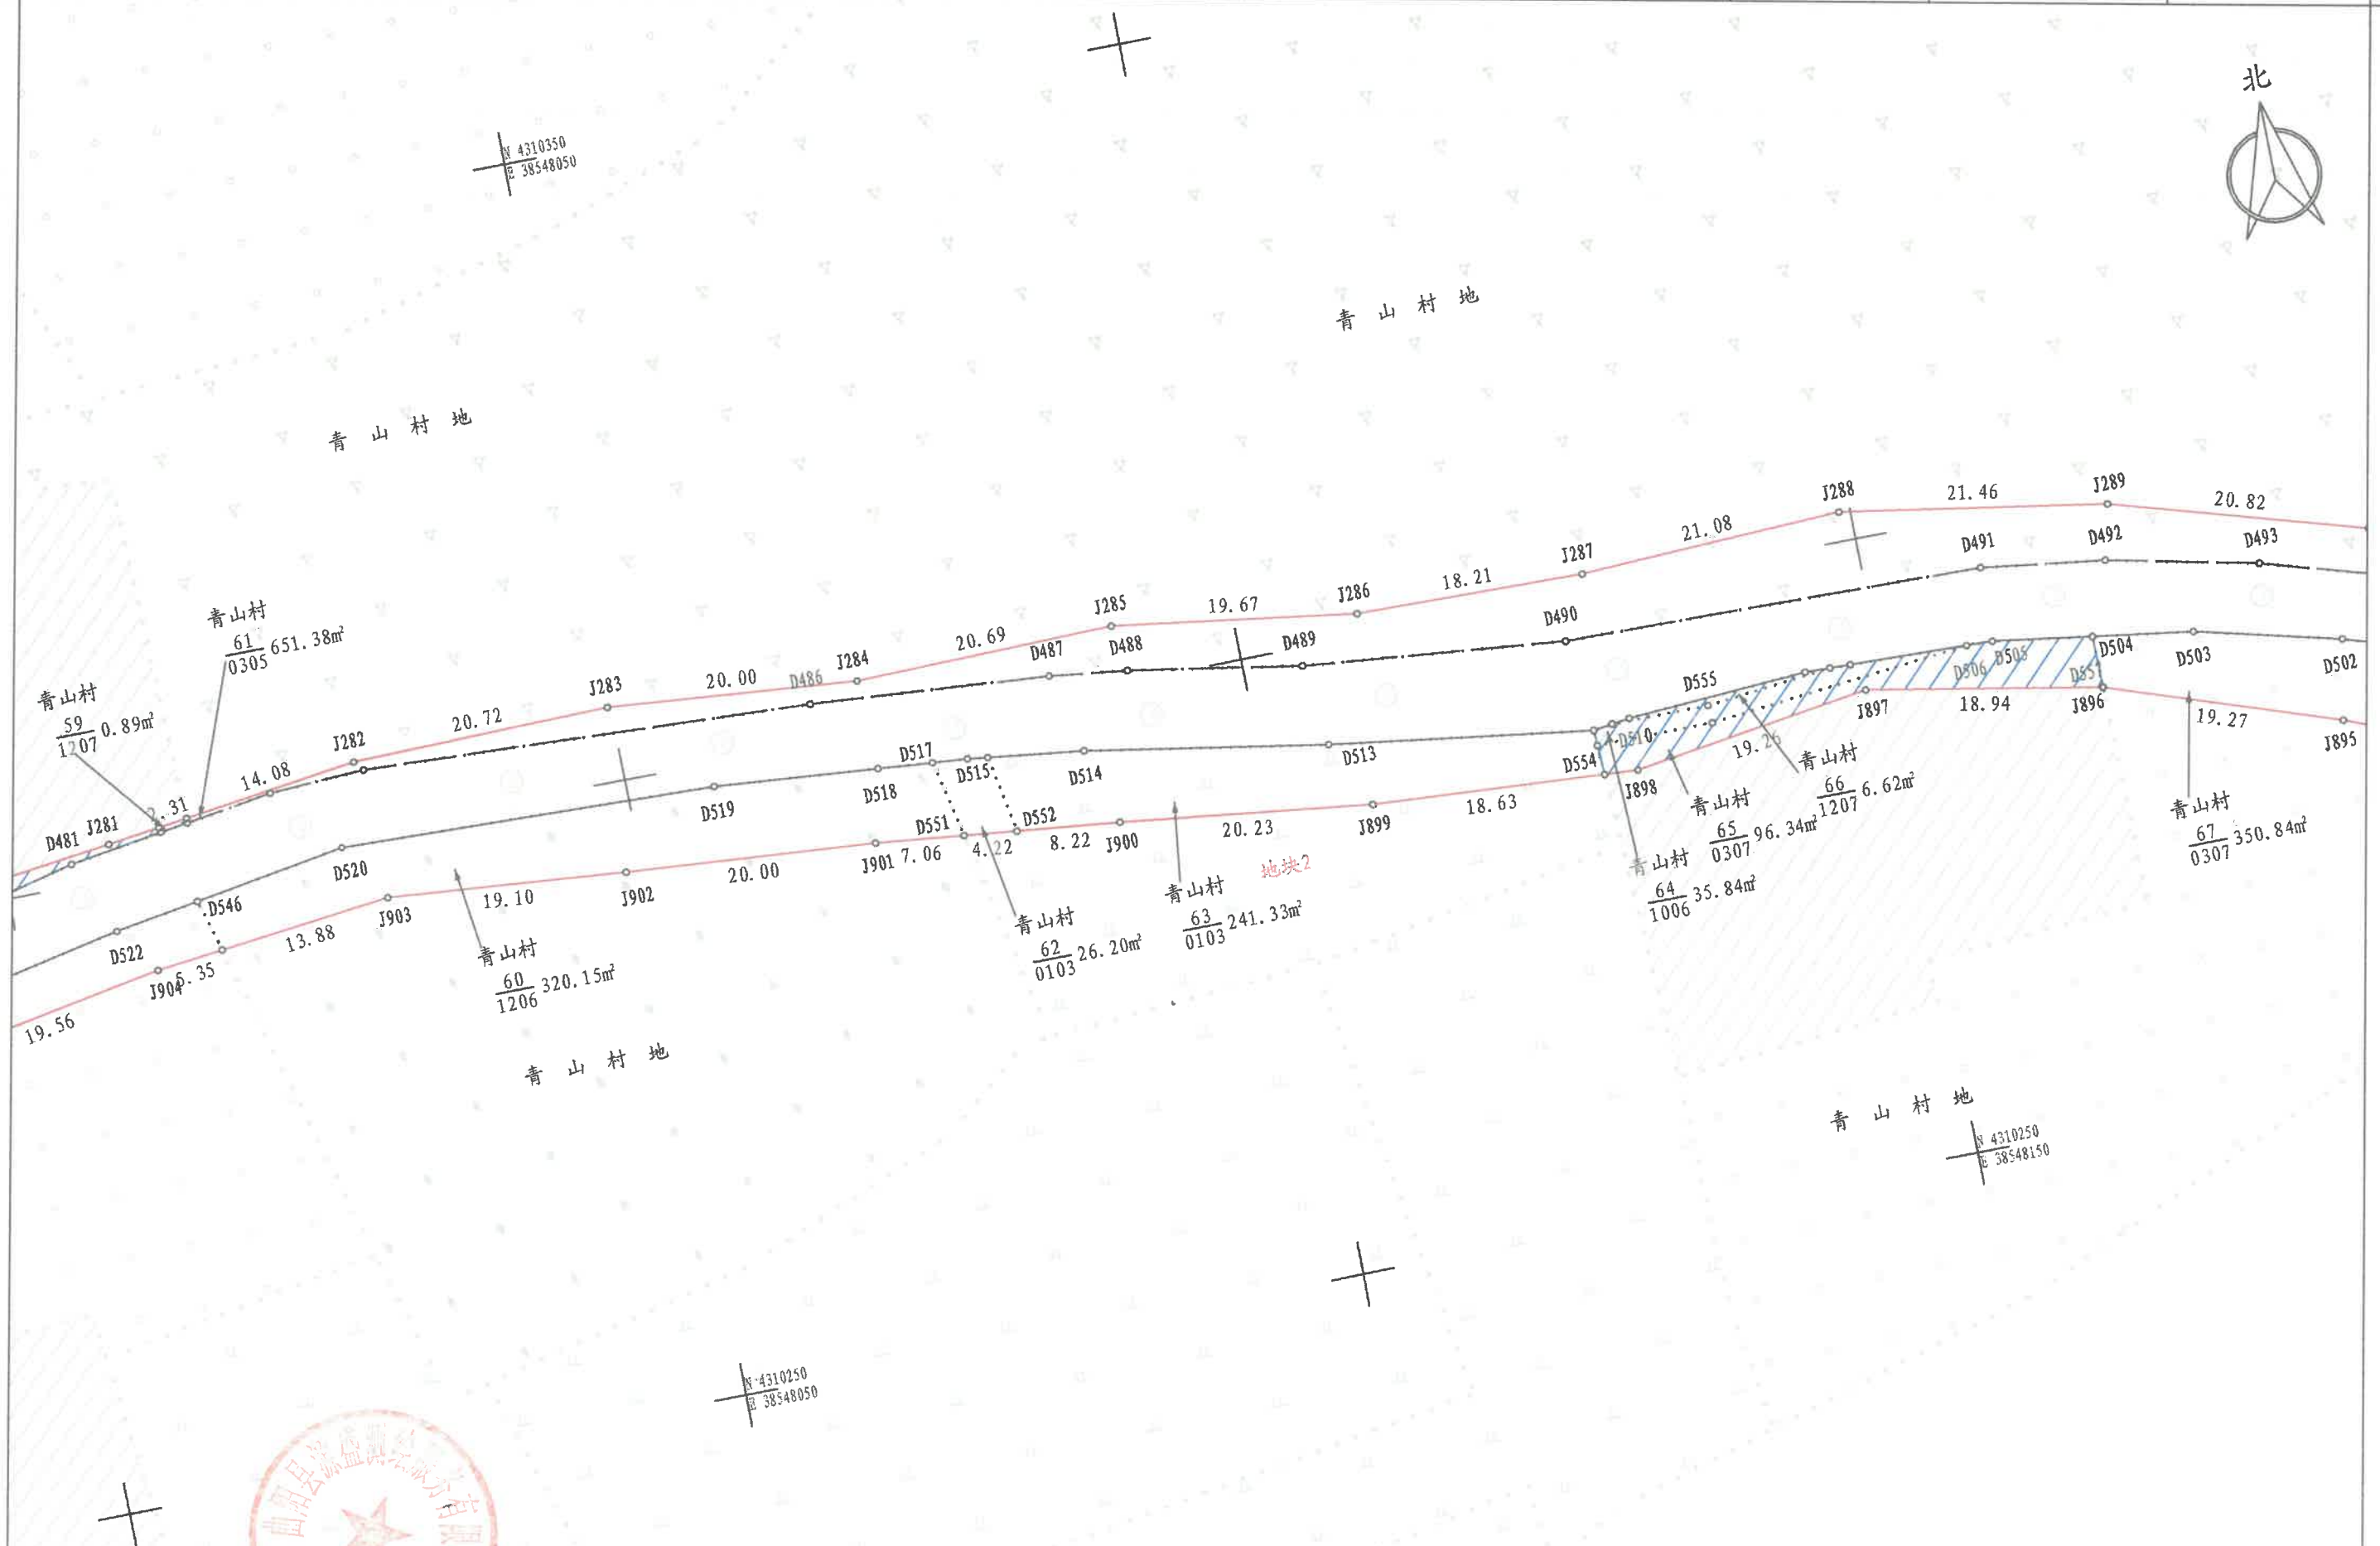


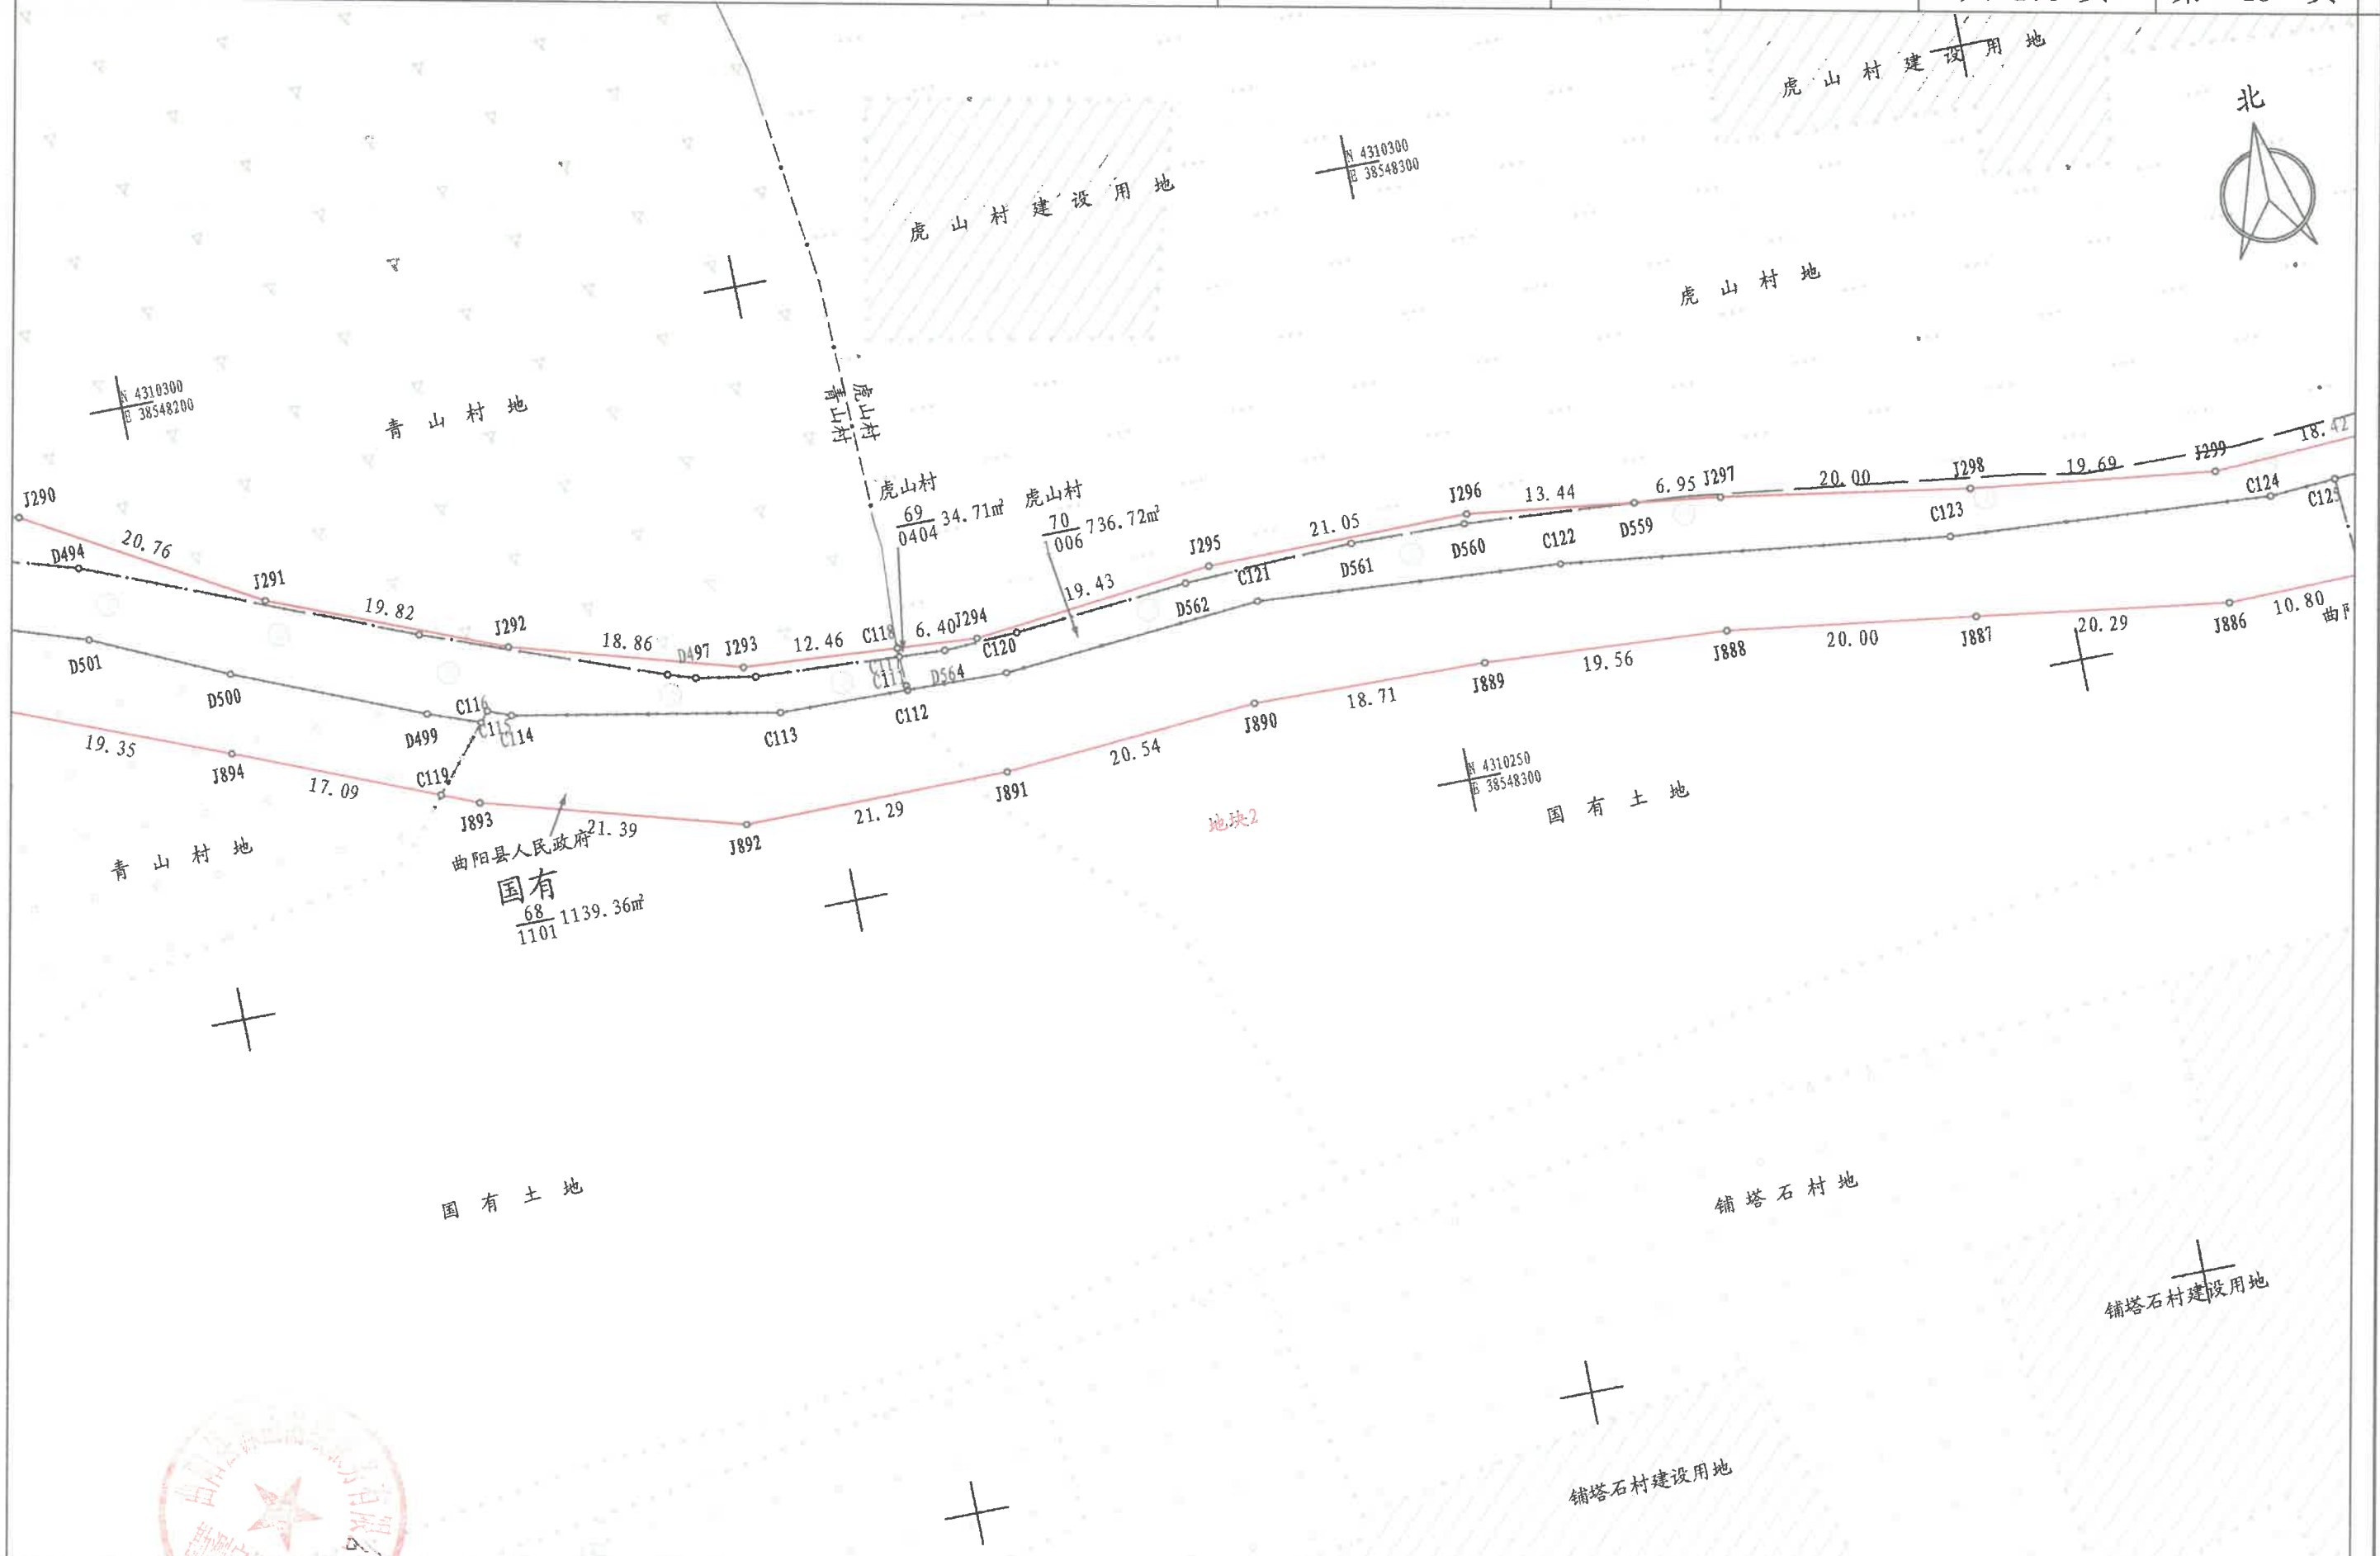


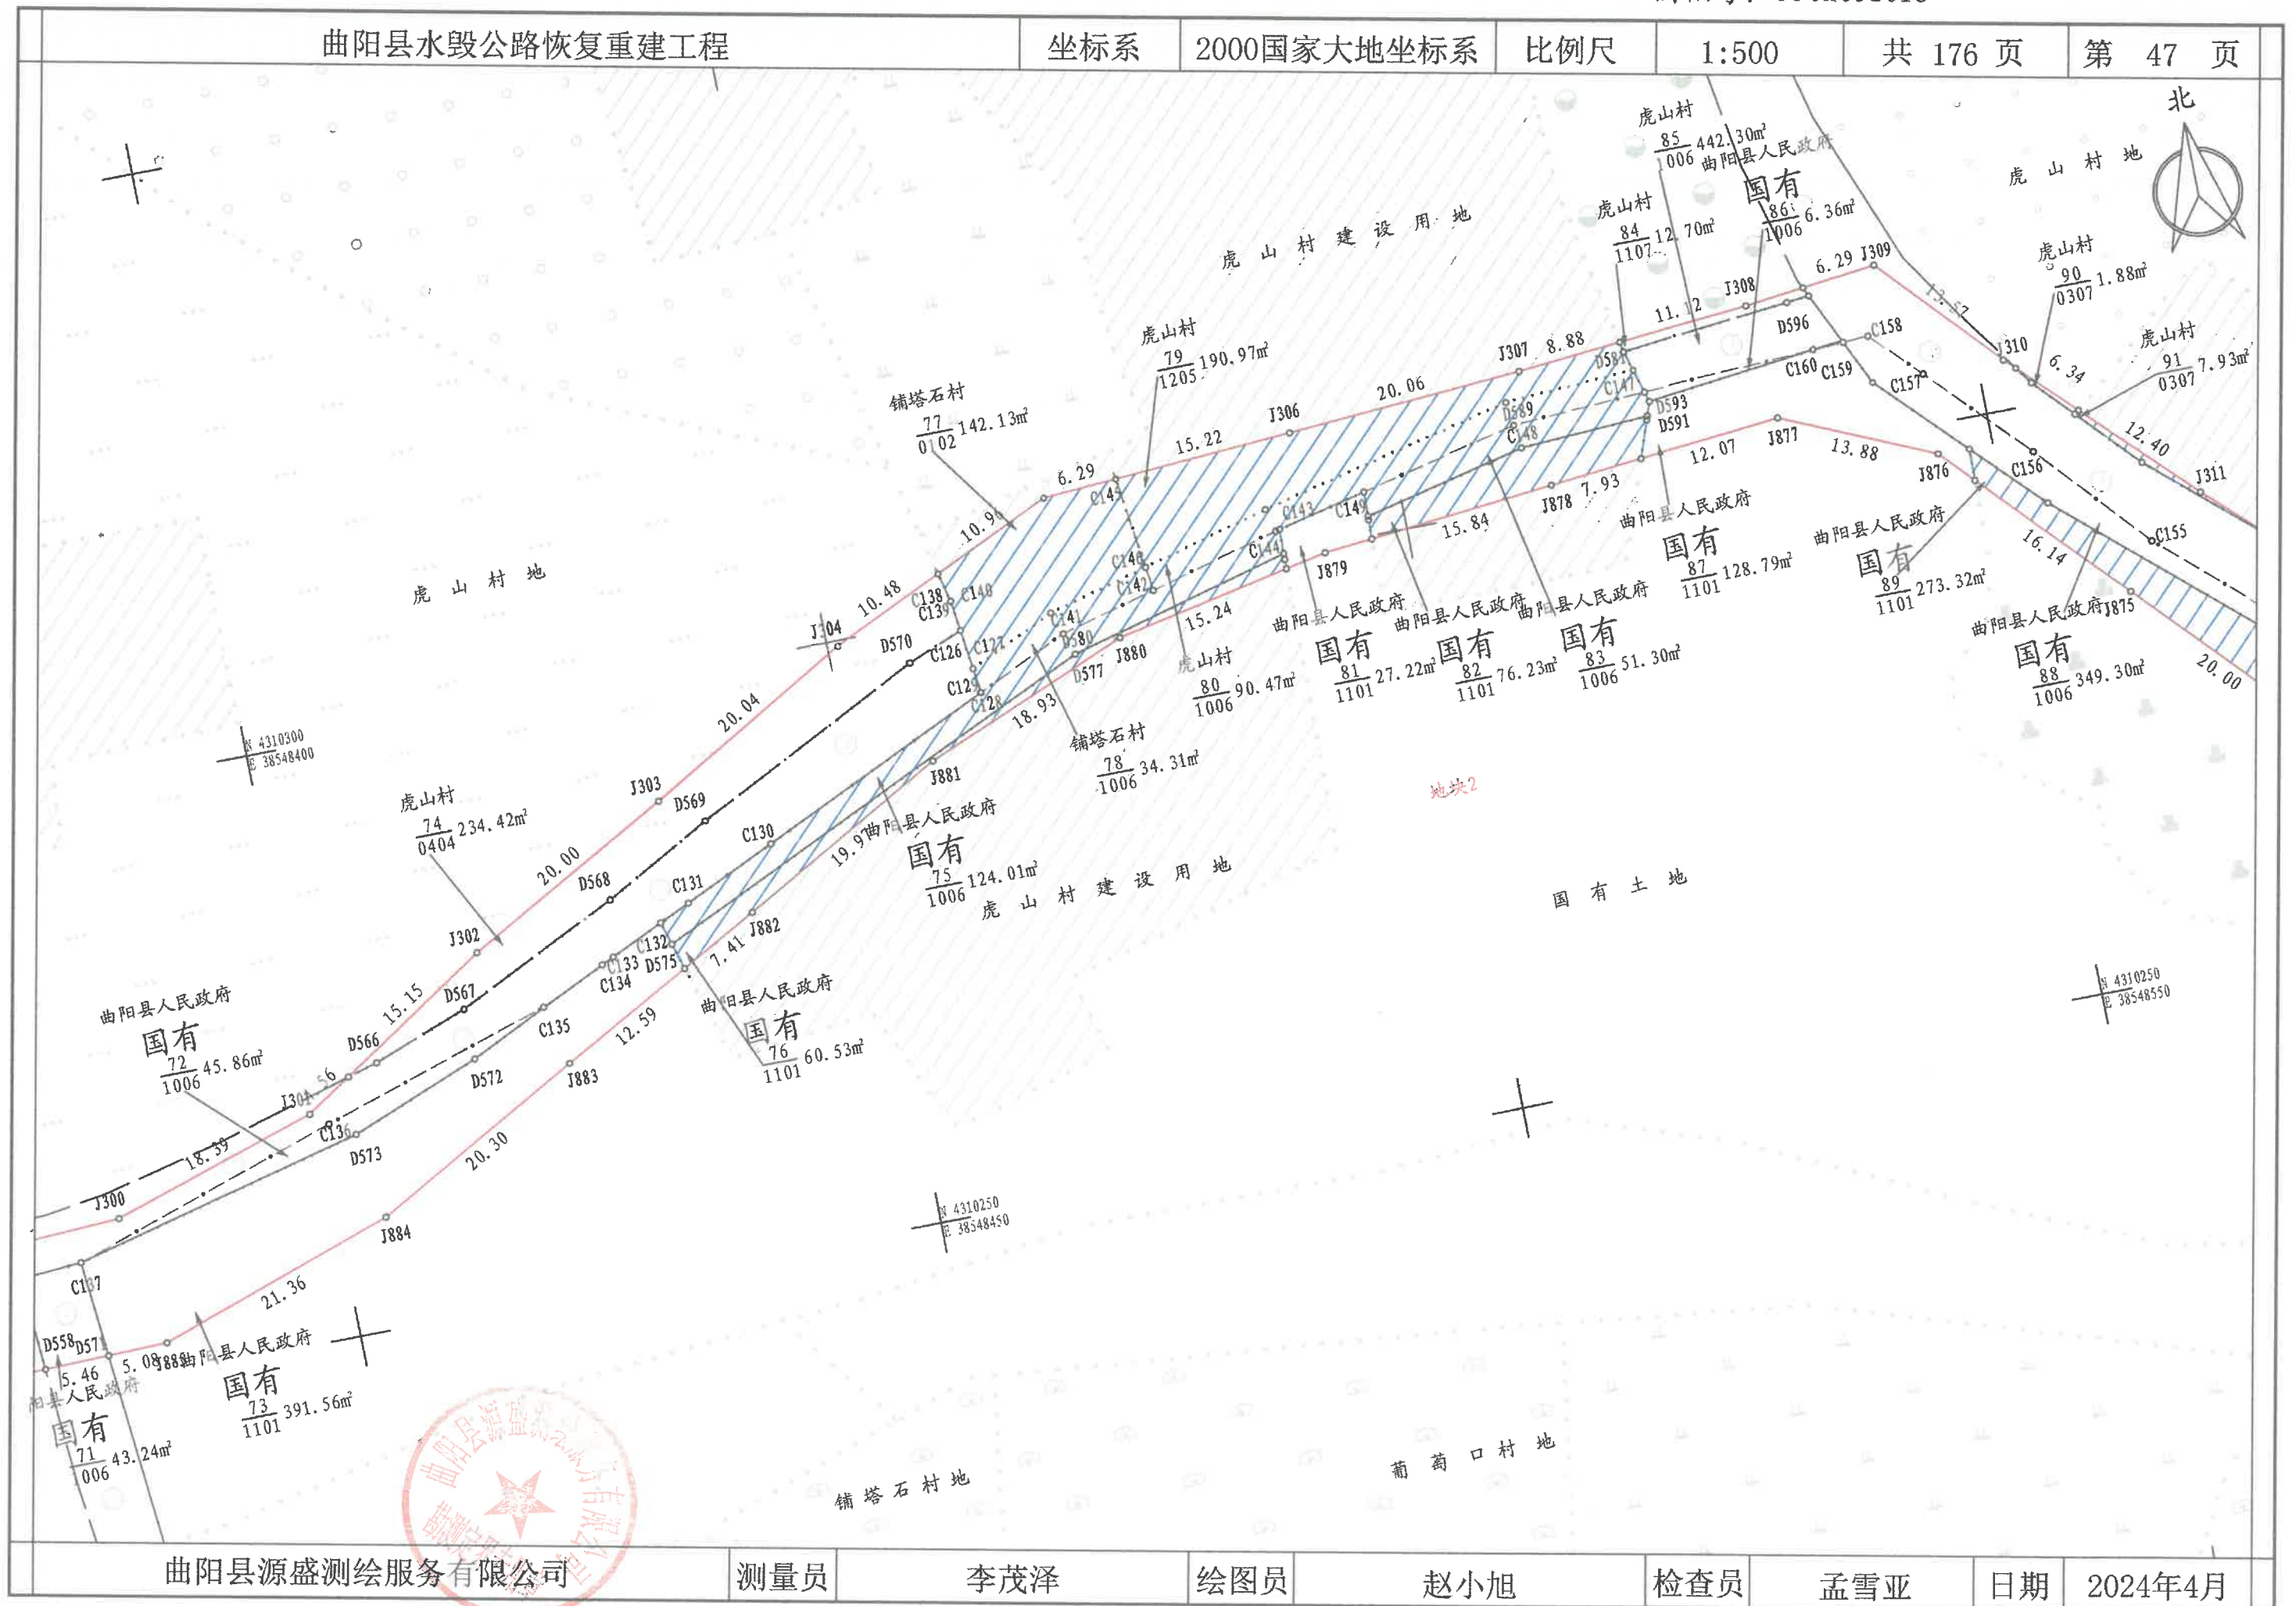





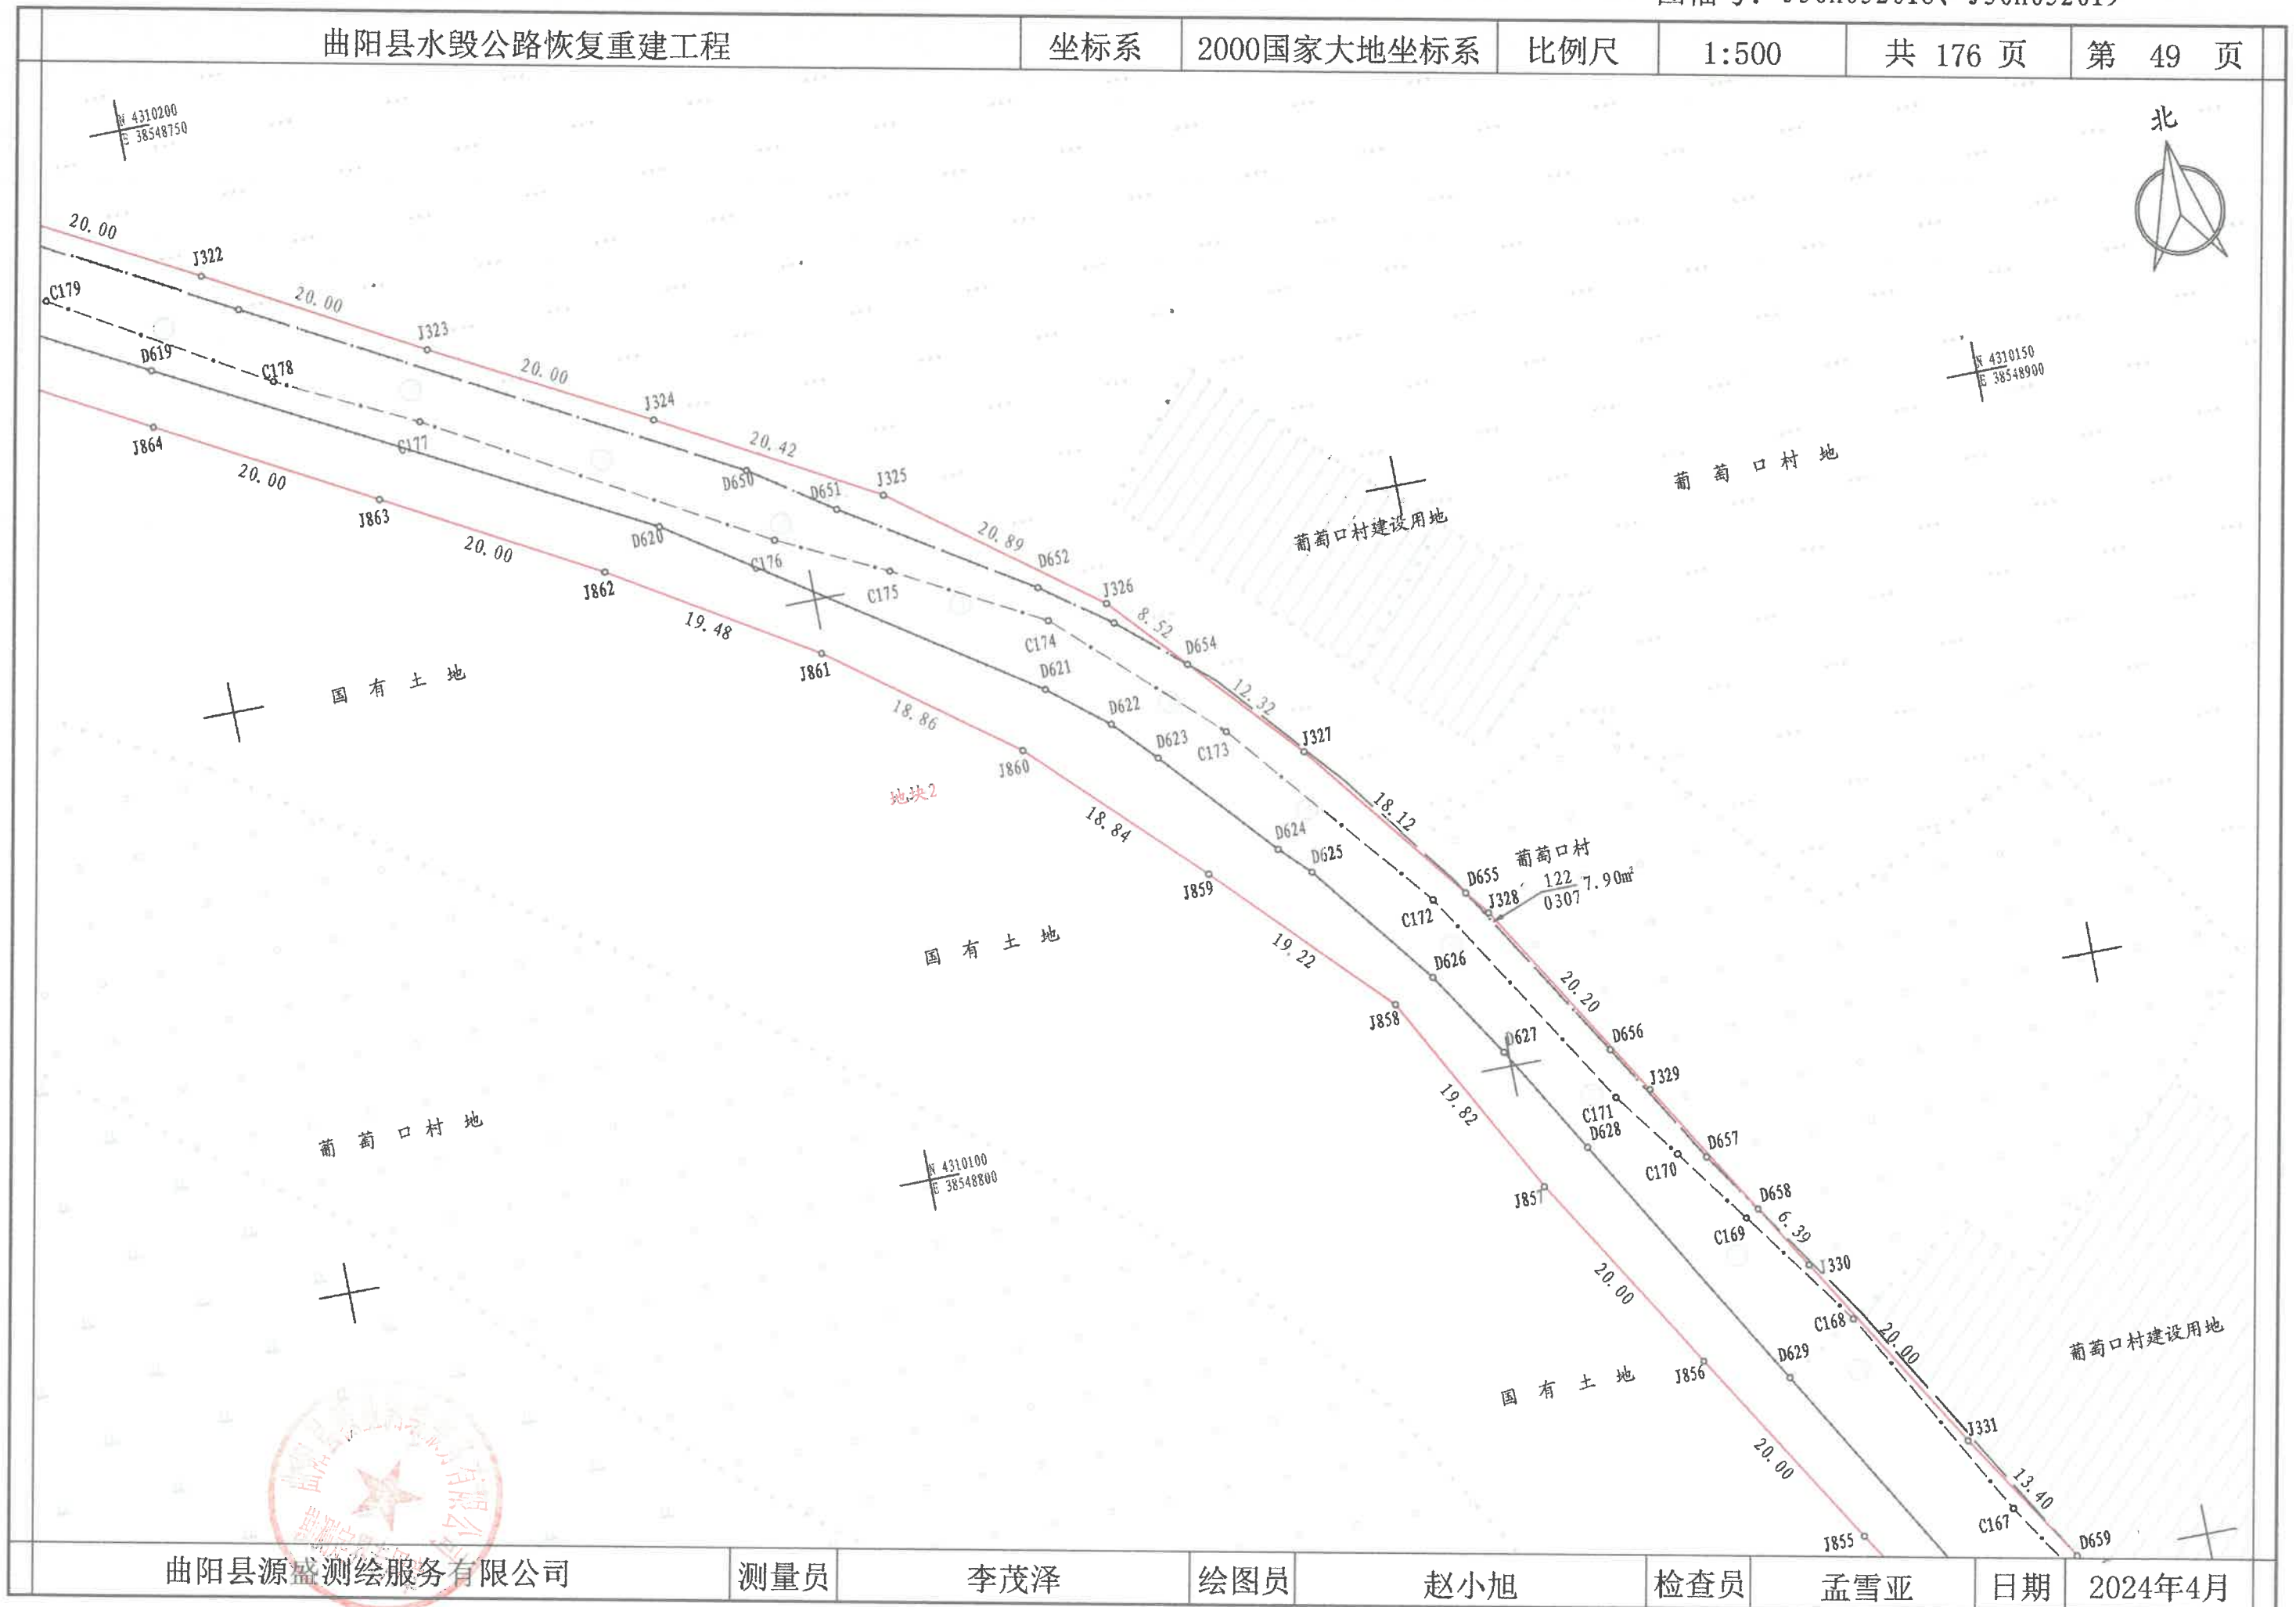


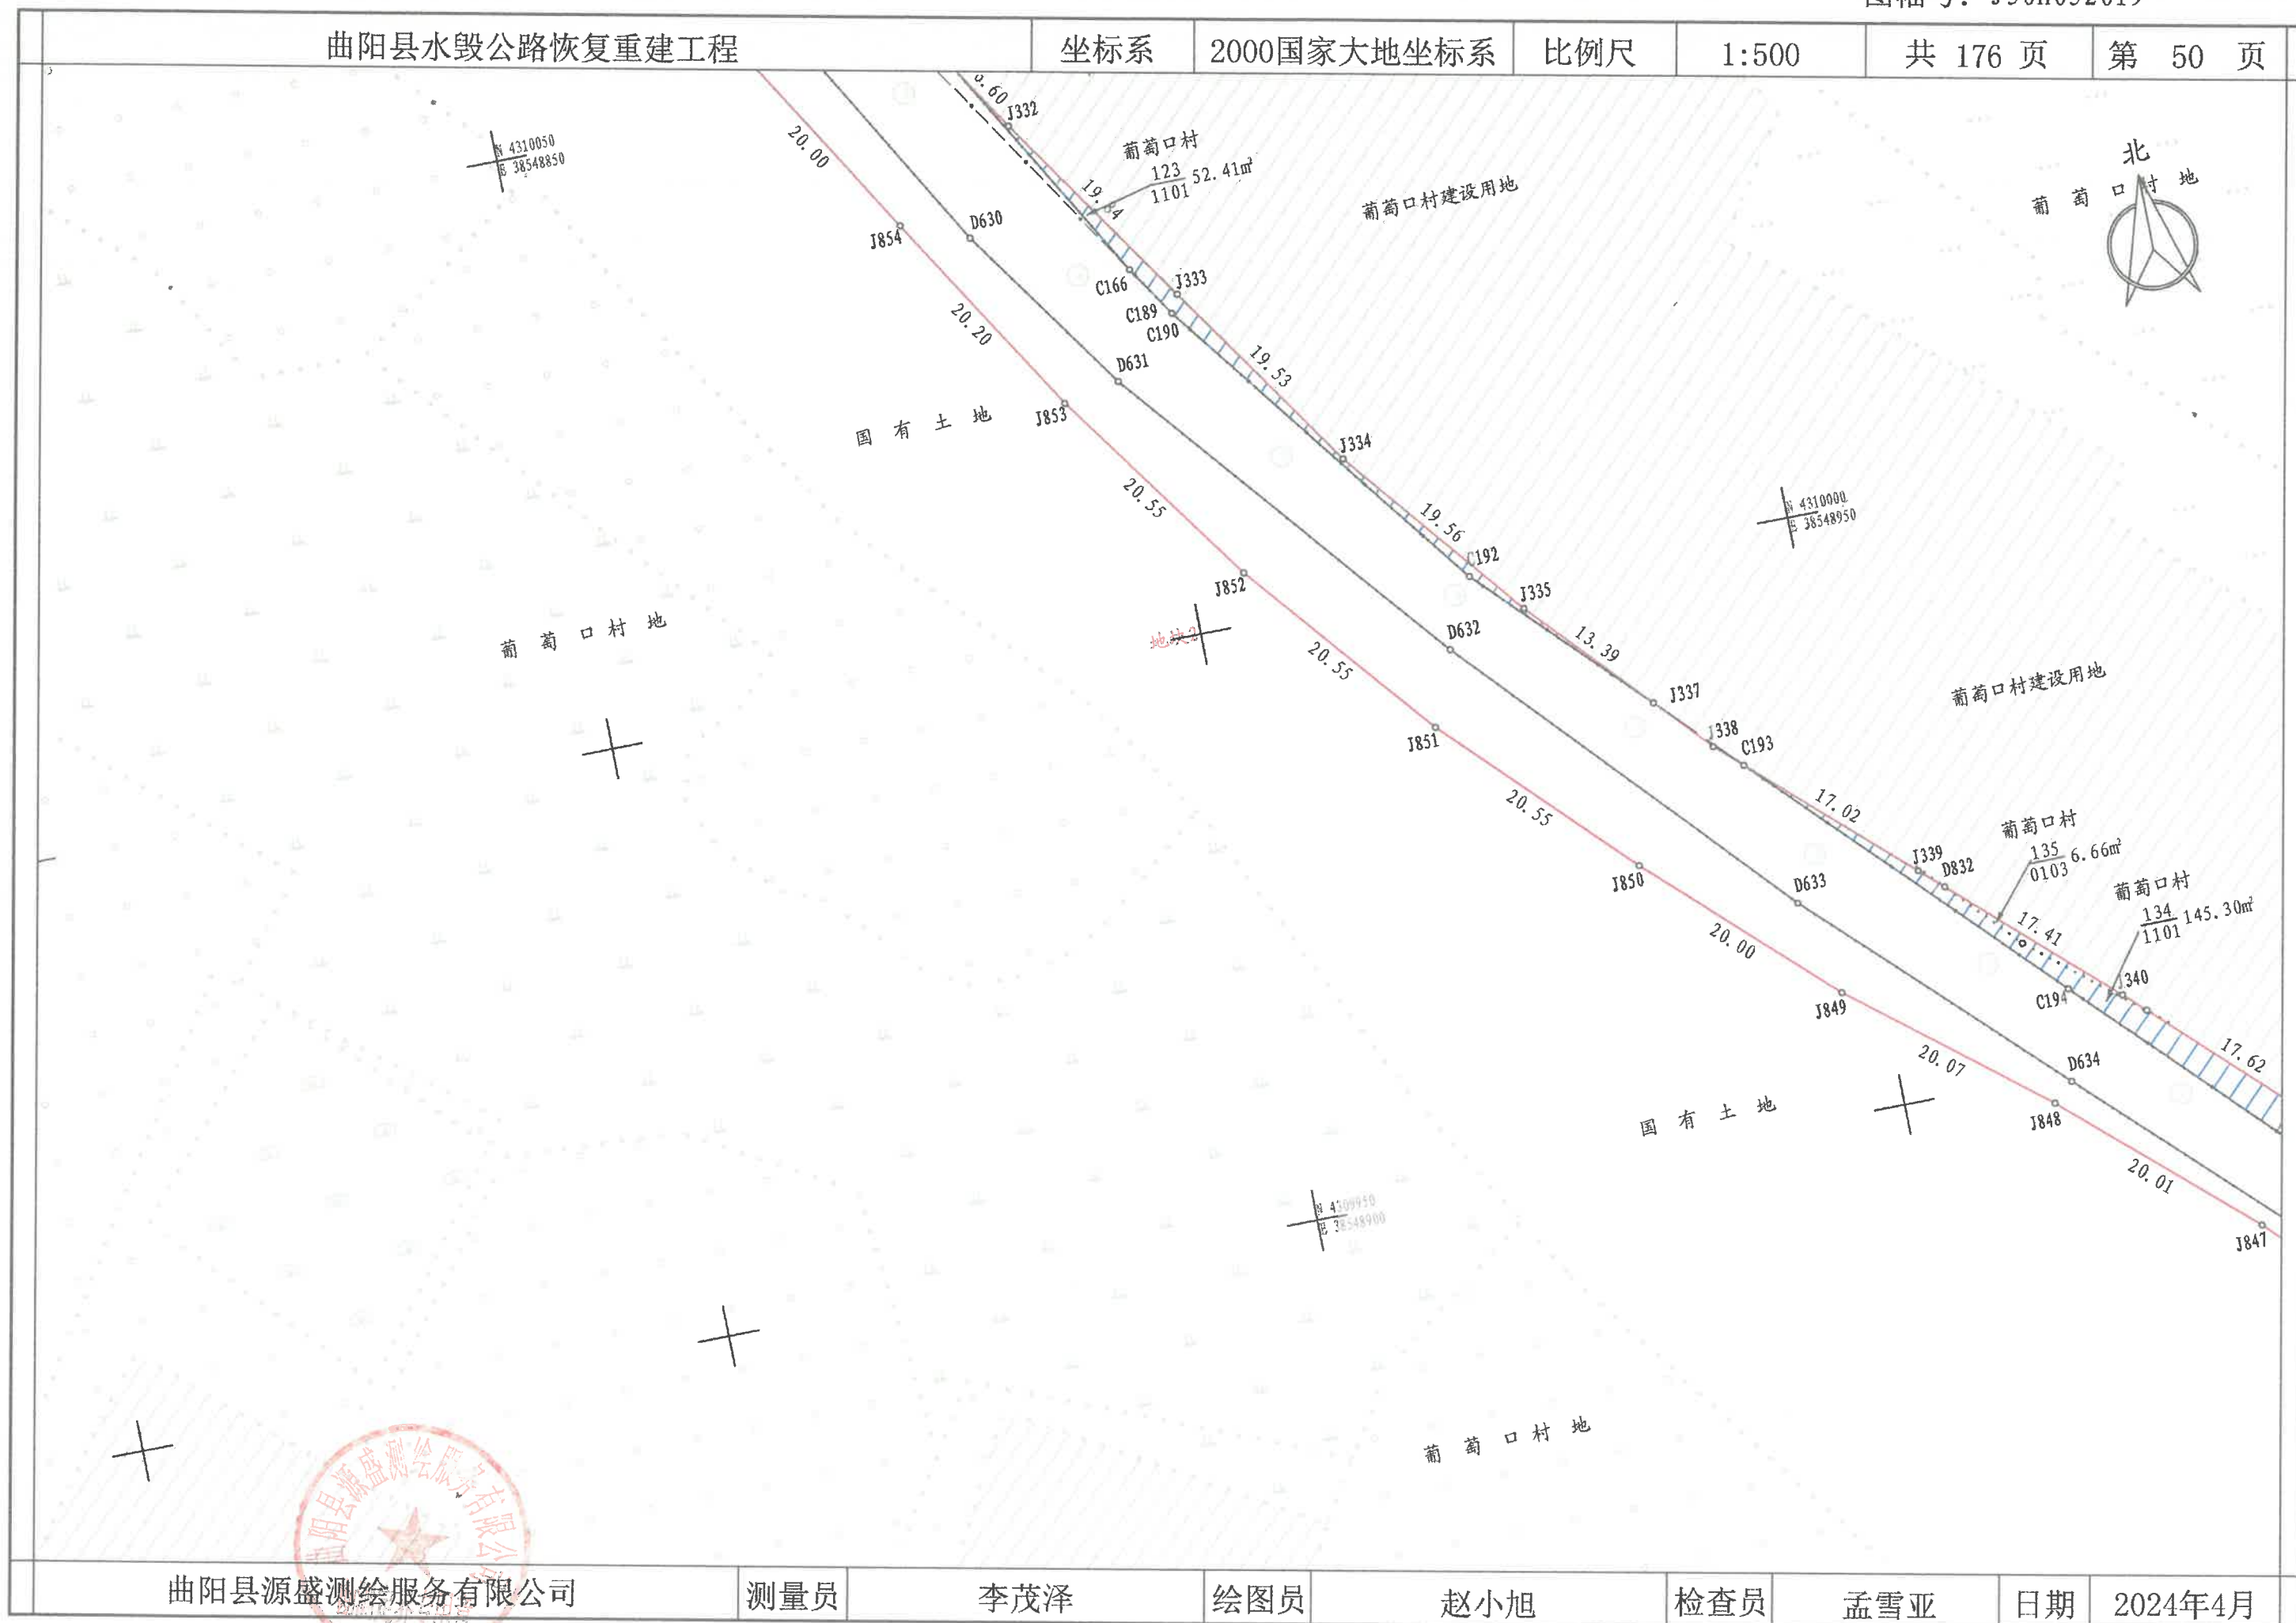

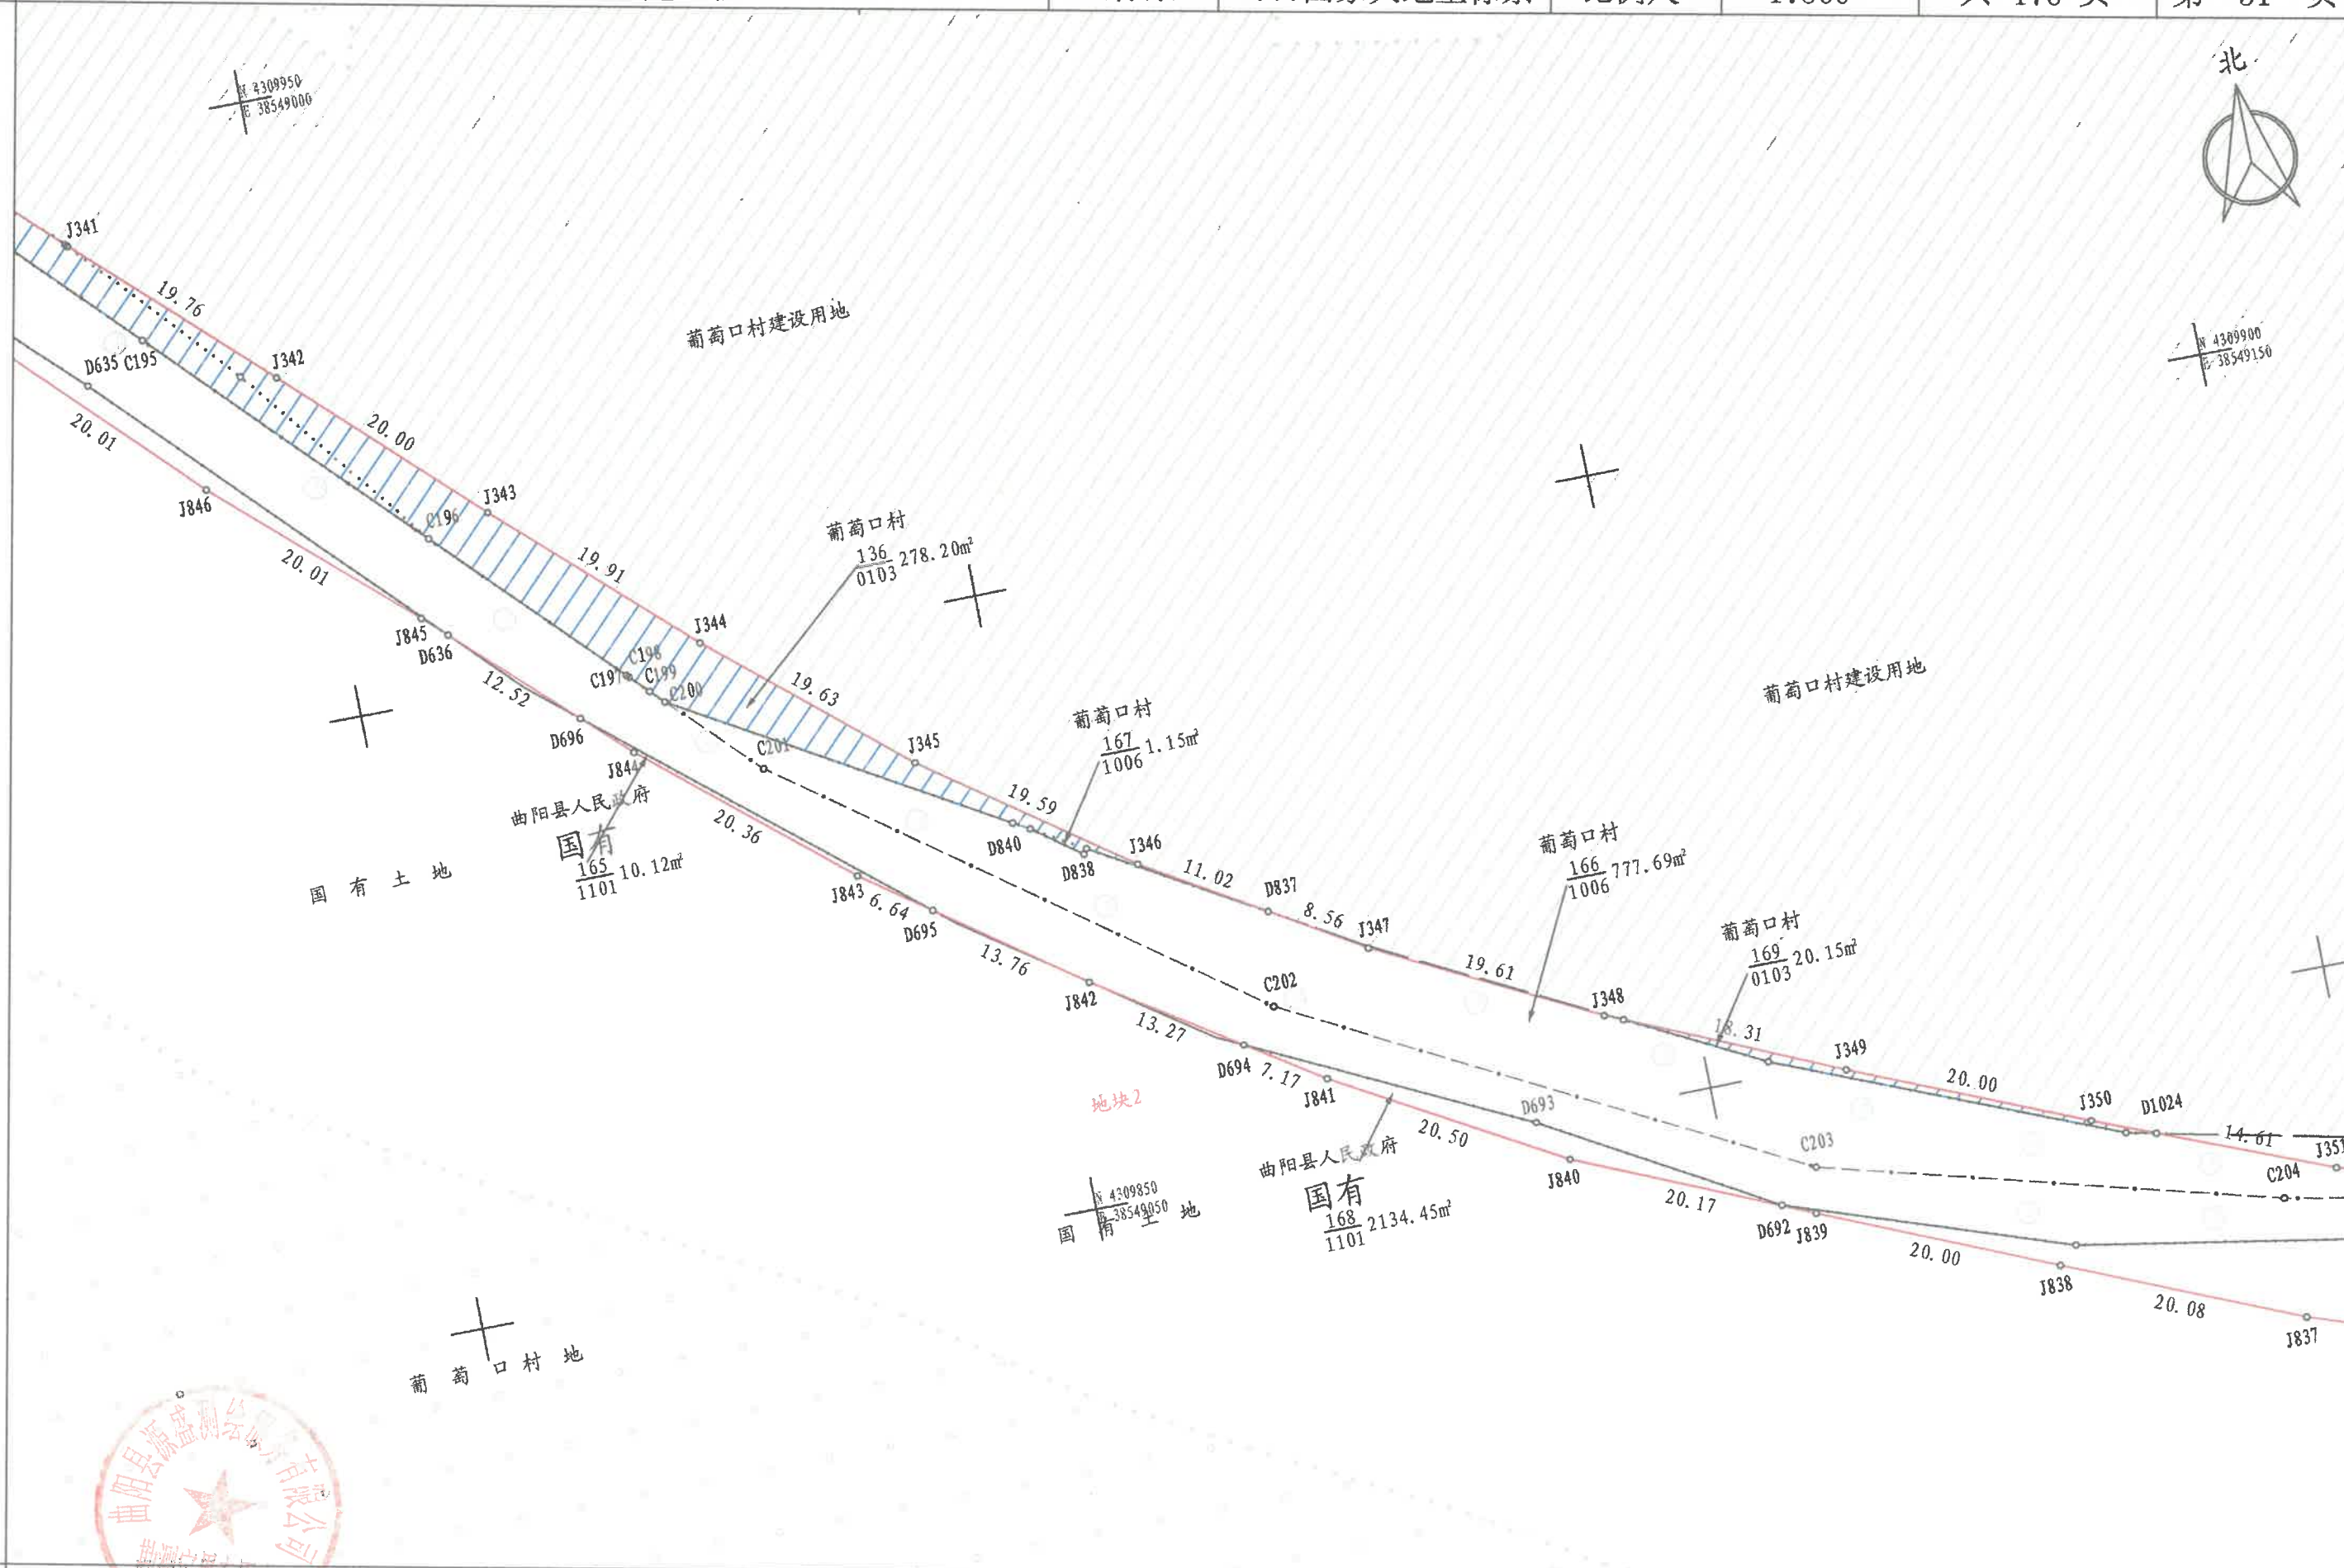

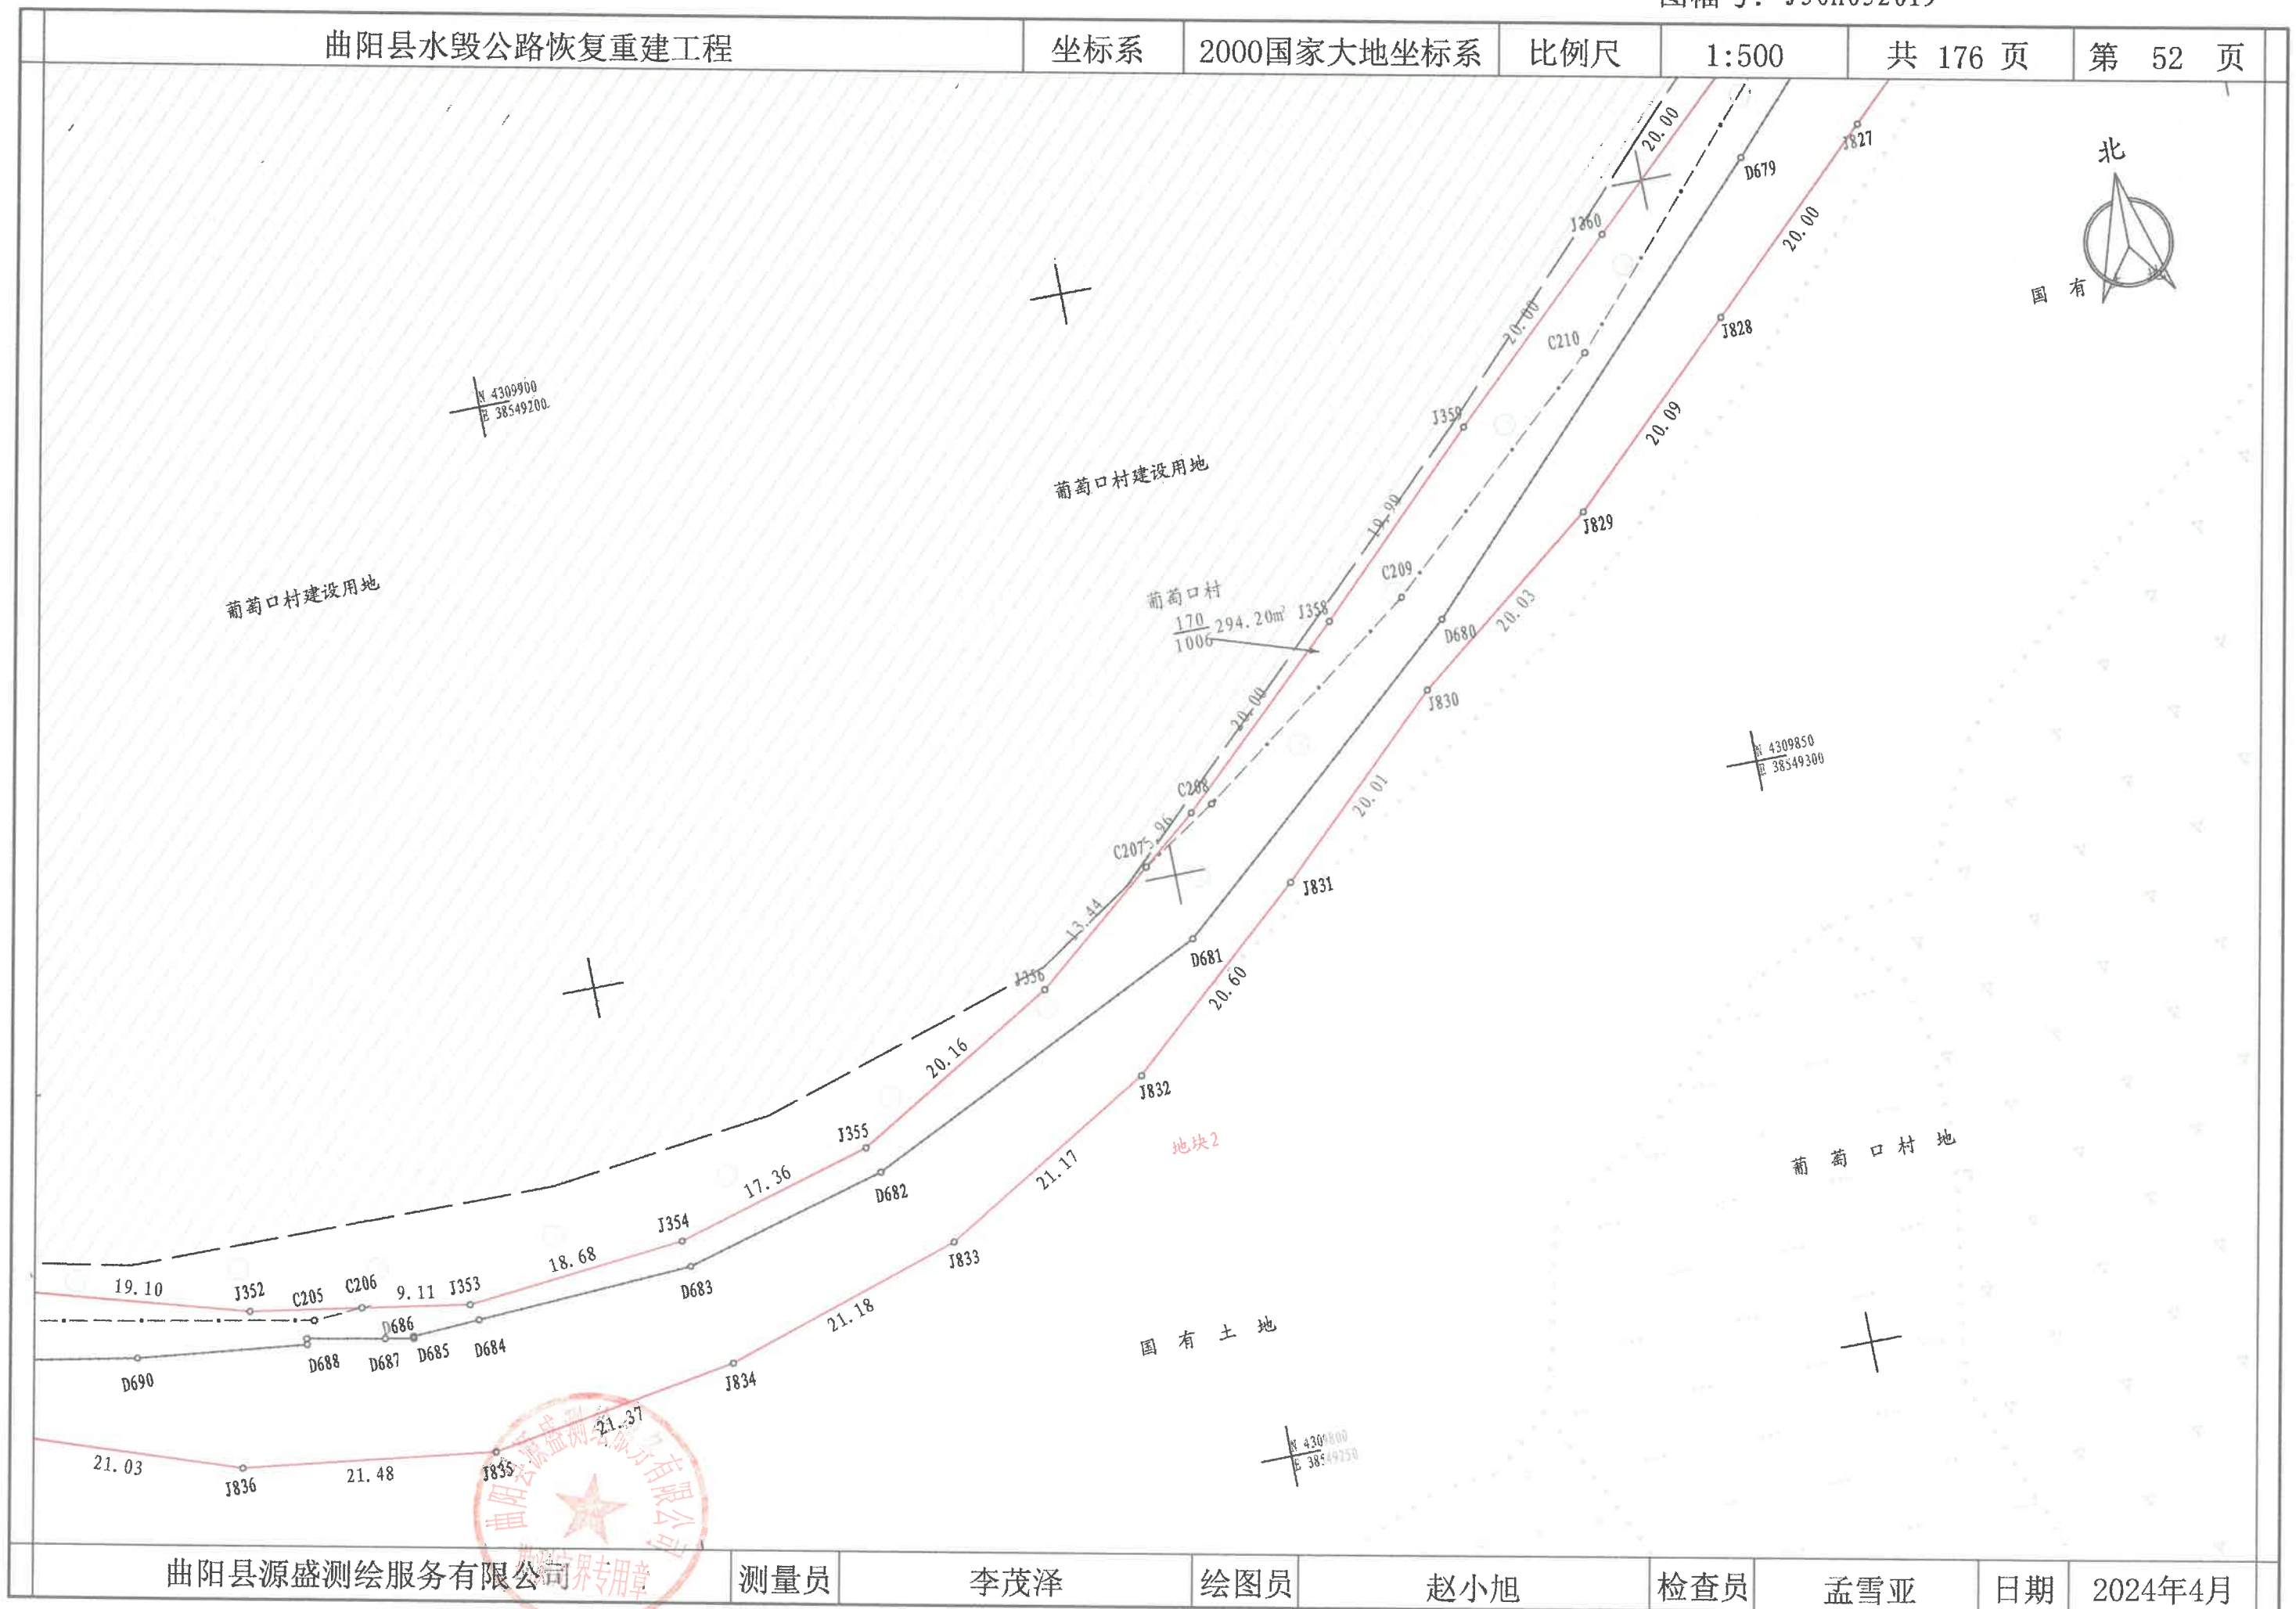

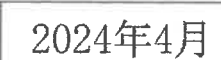

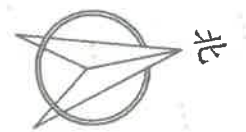

葡萄口村地

葡萄口村建设用地
4310150
38549500

葡萄口村
111
13.29m²
030


葡萄口村建设用地
4310200
38549500


葡萄口村
112
1591.86m²
1005


葡萄口村建设用地


4310100
38549500


地块2

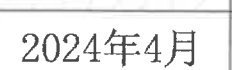


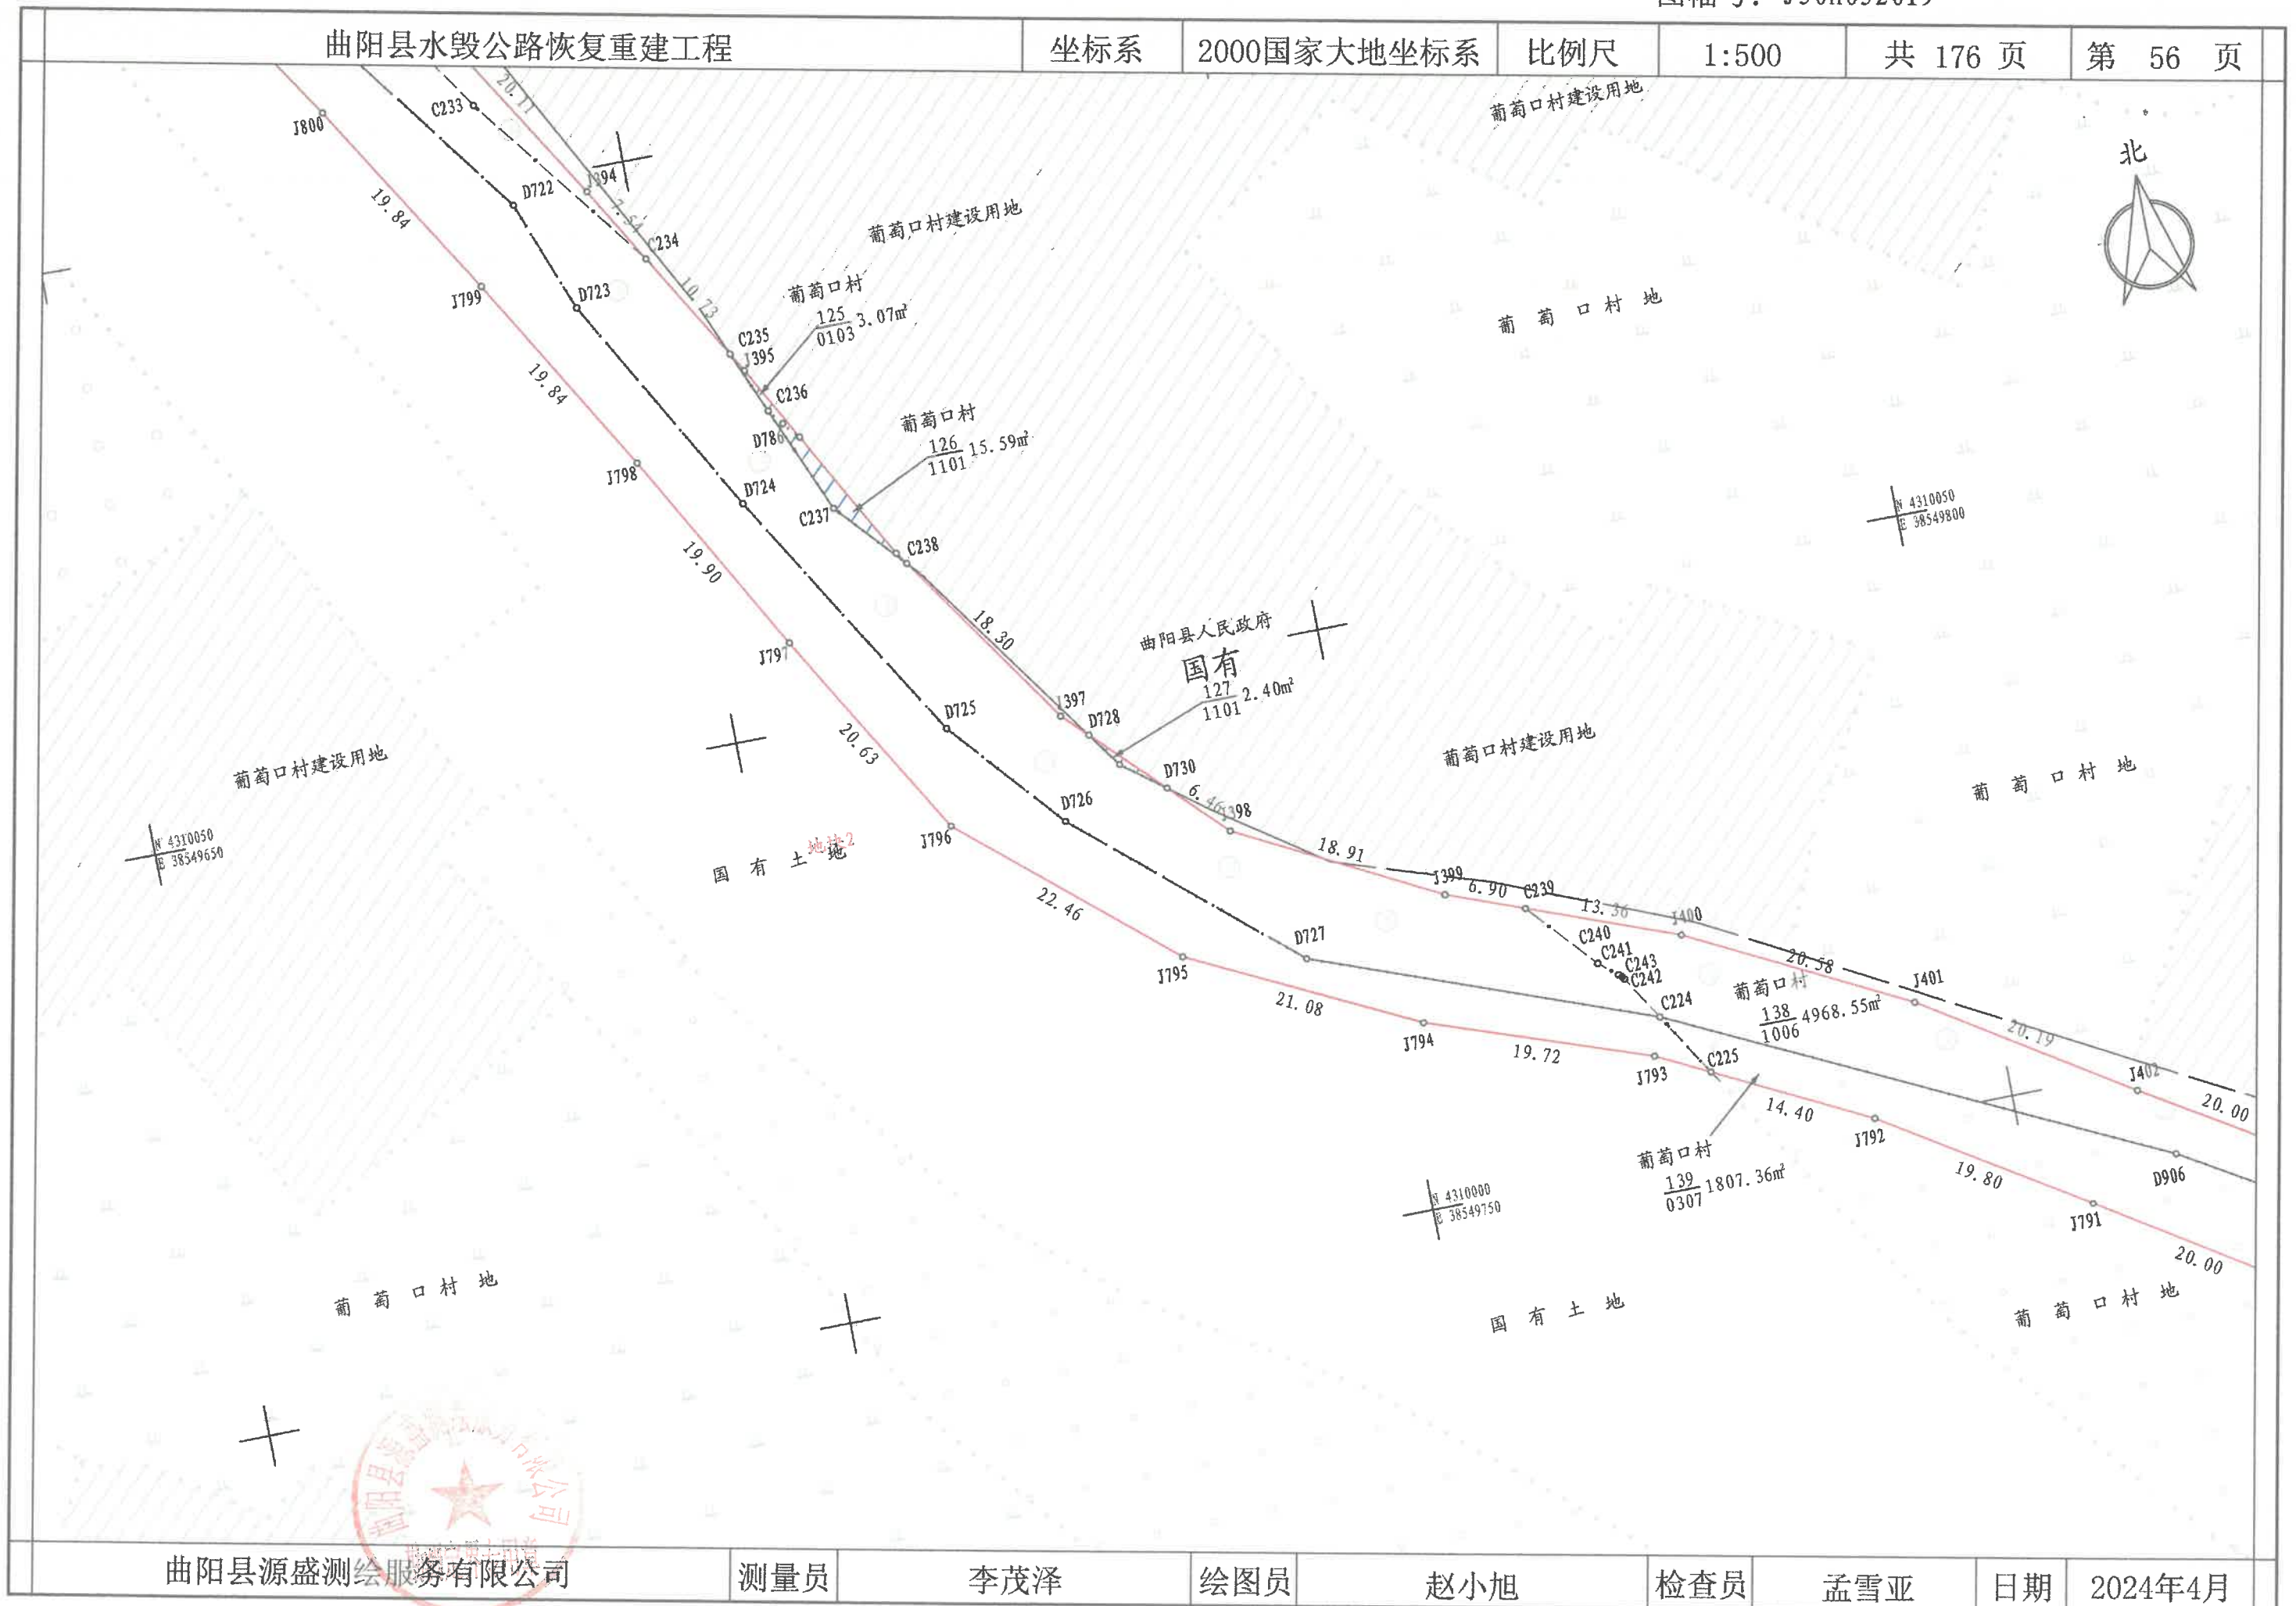


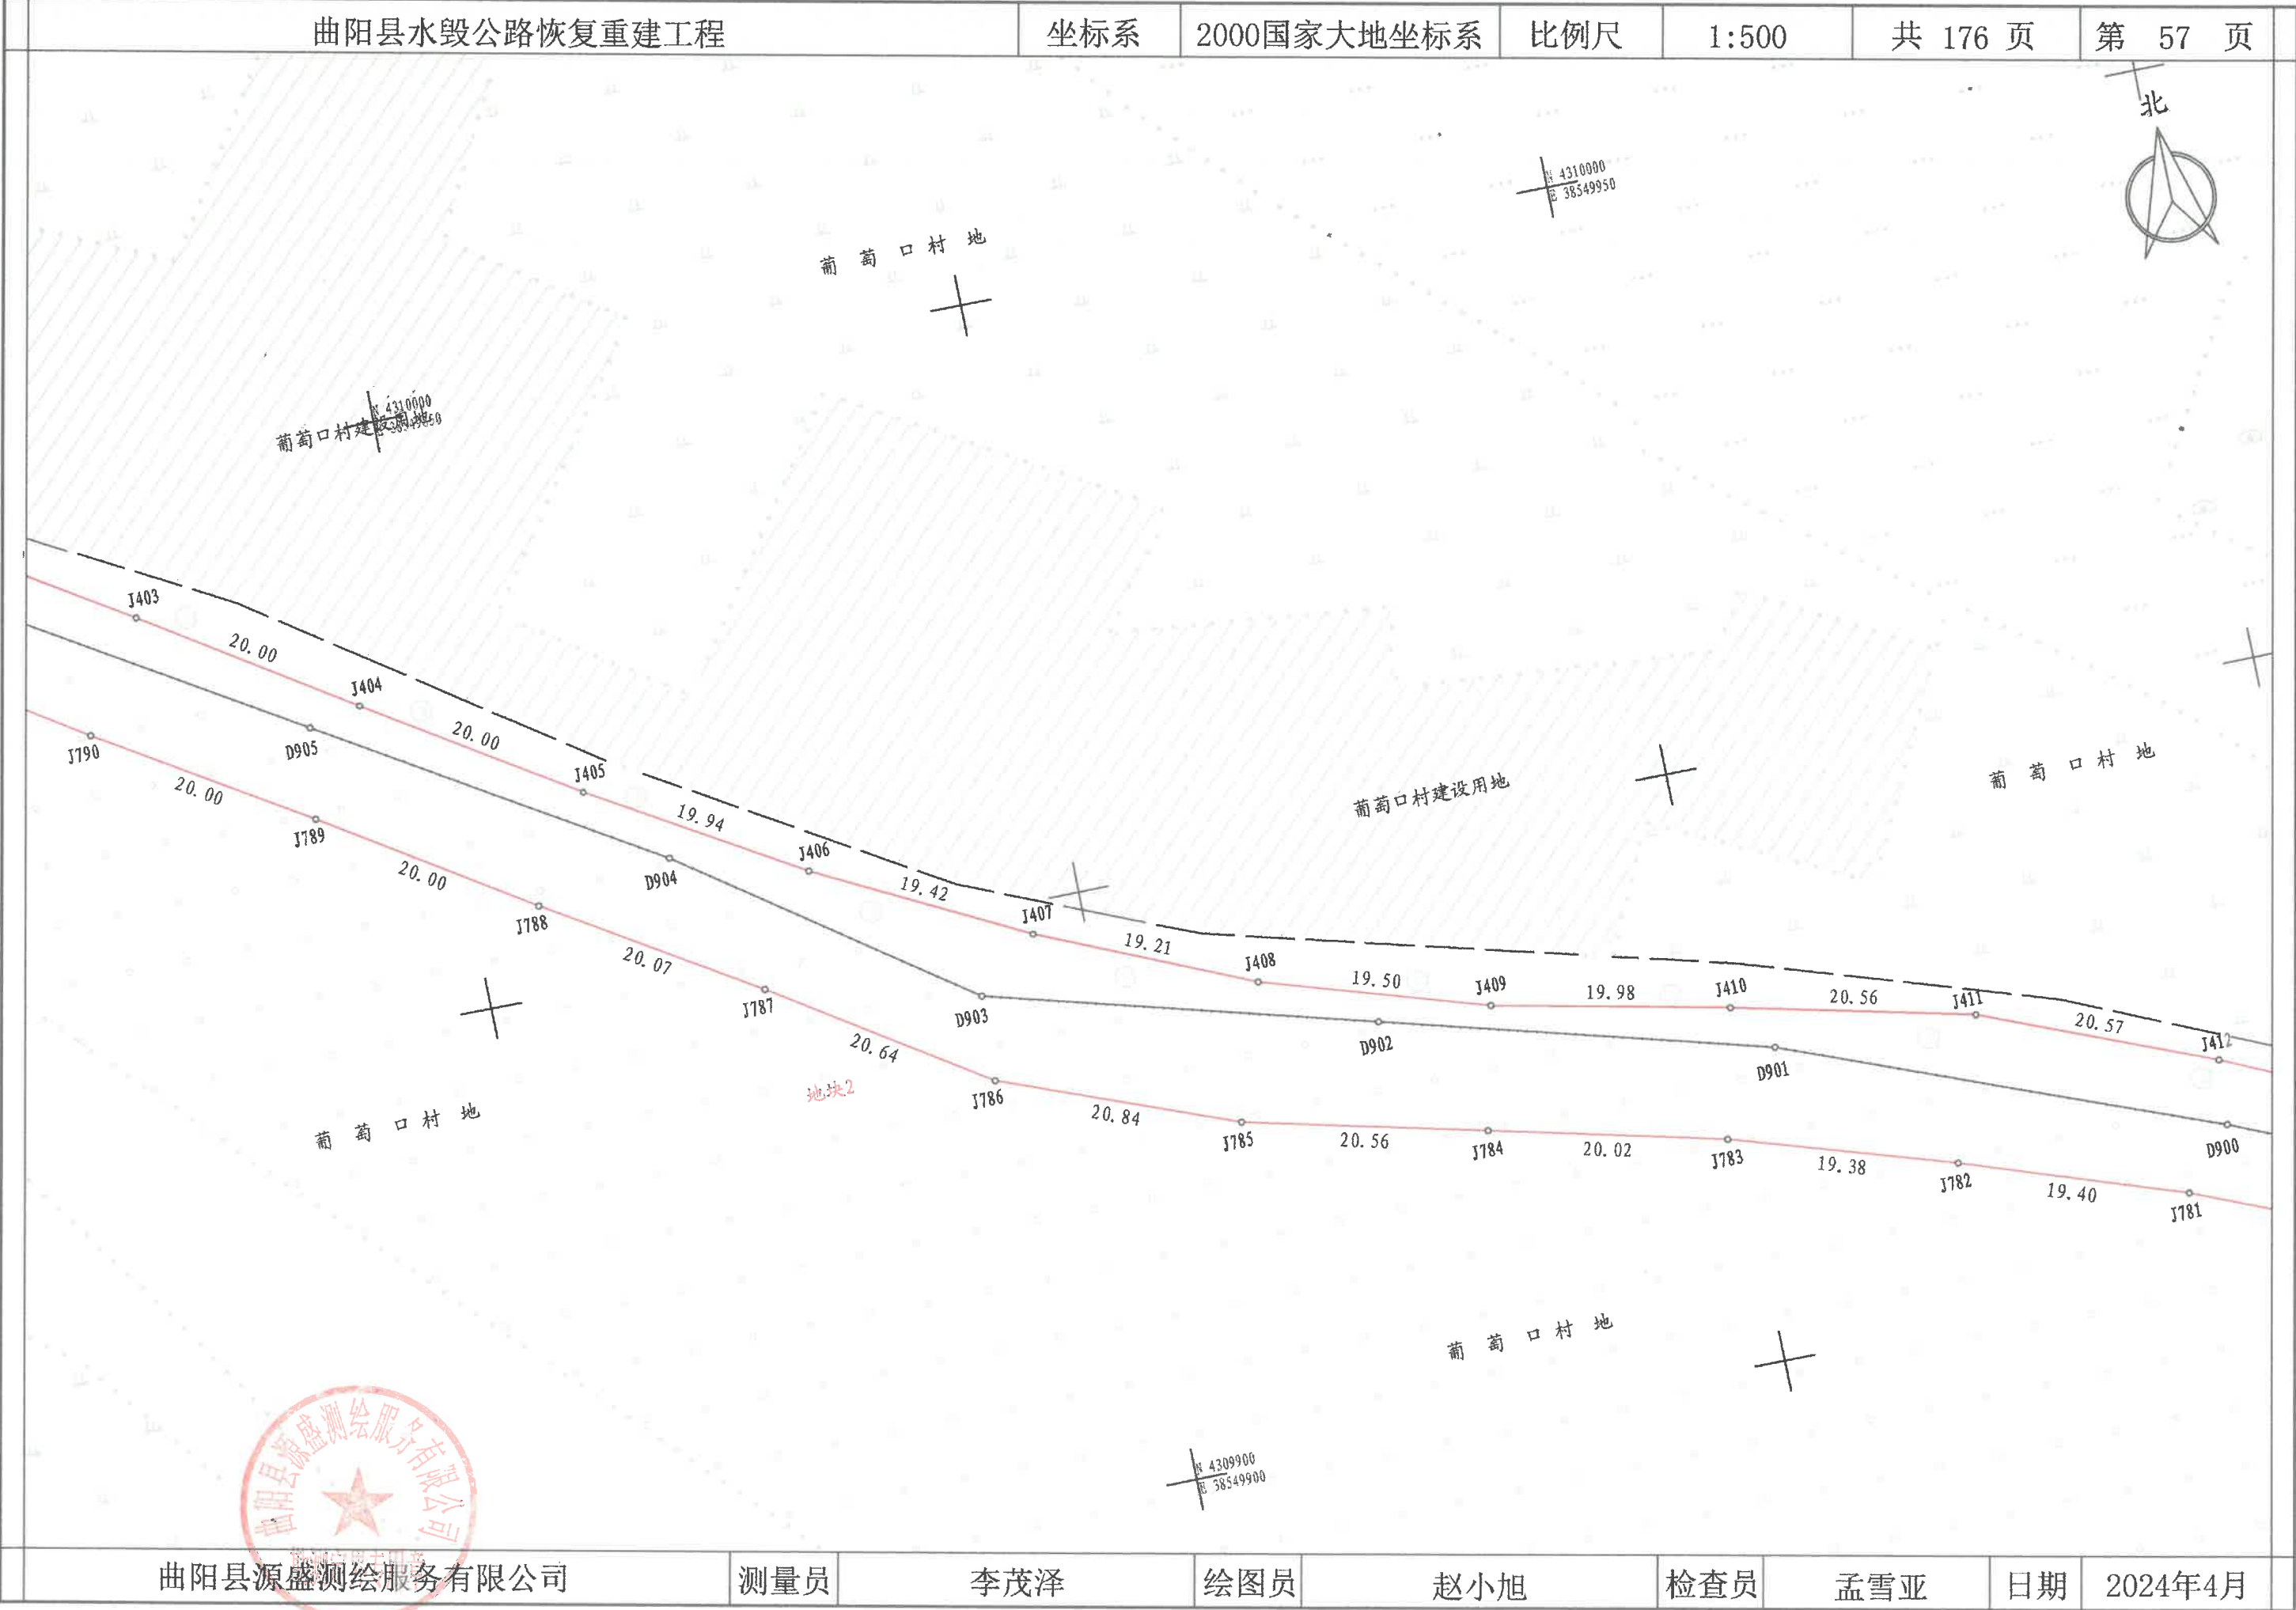


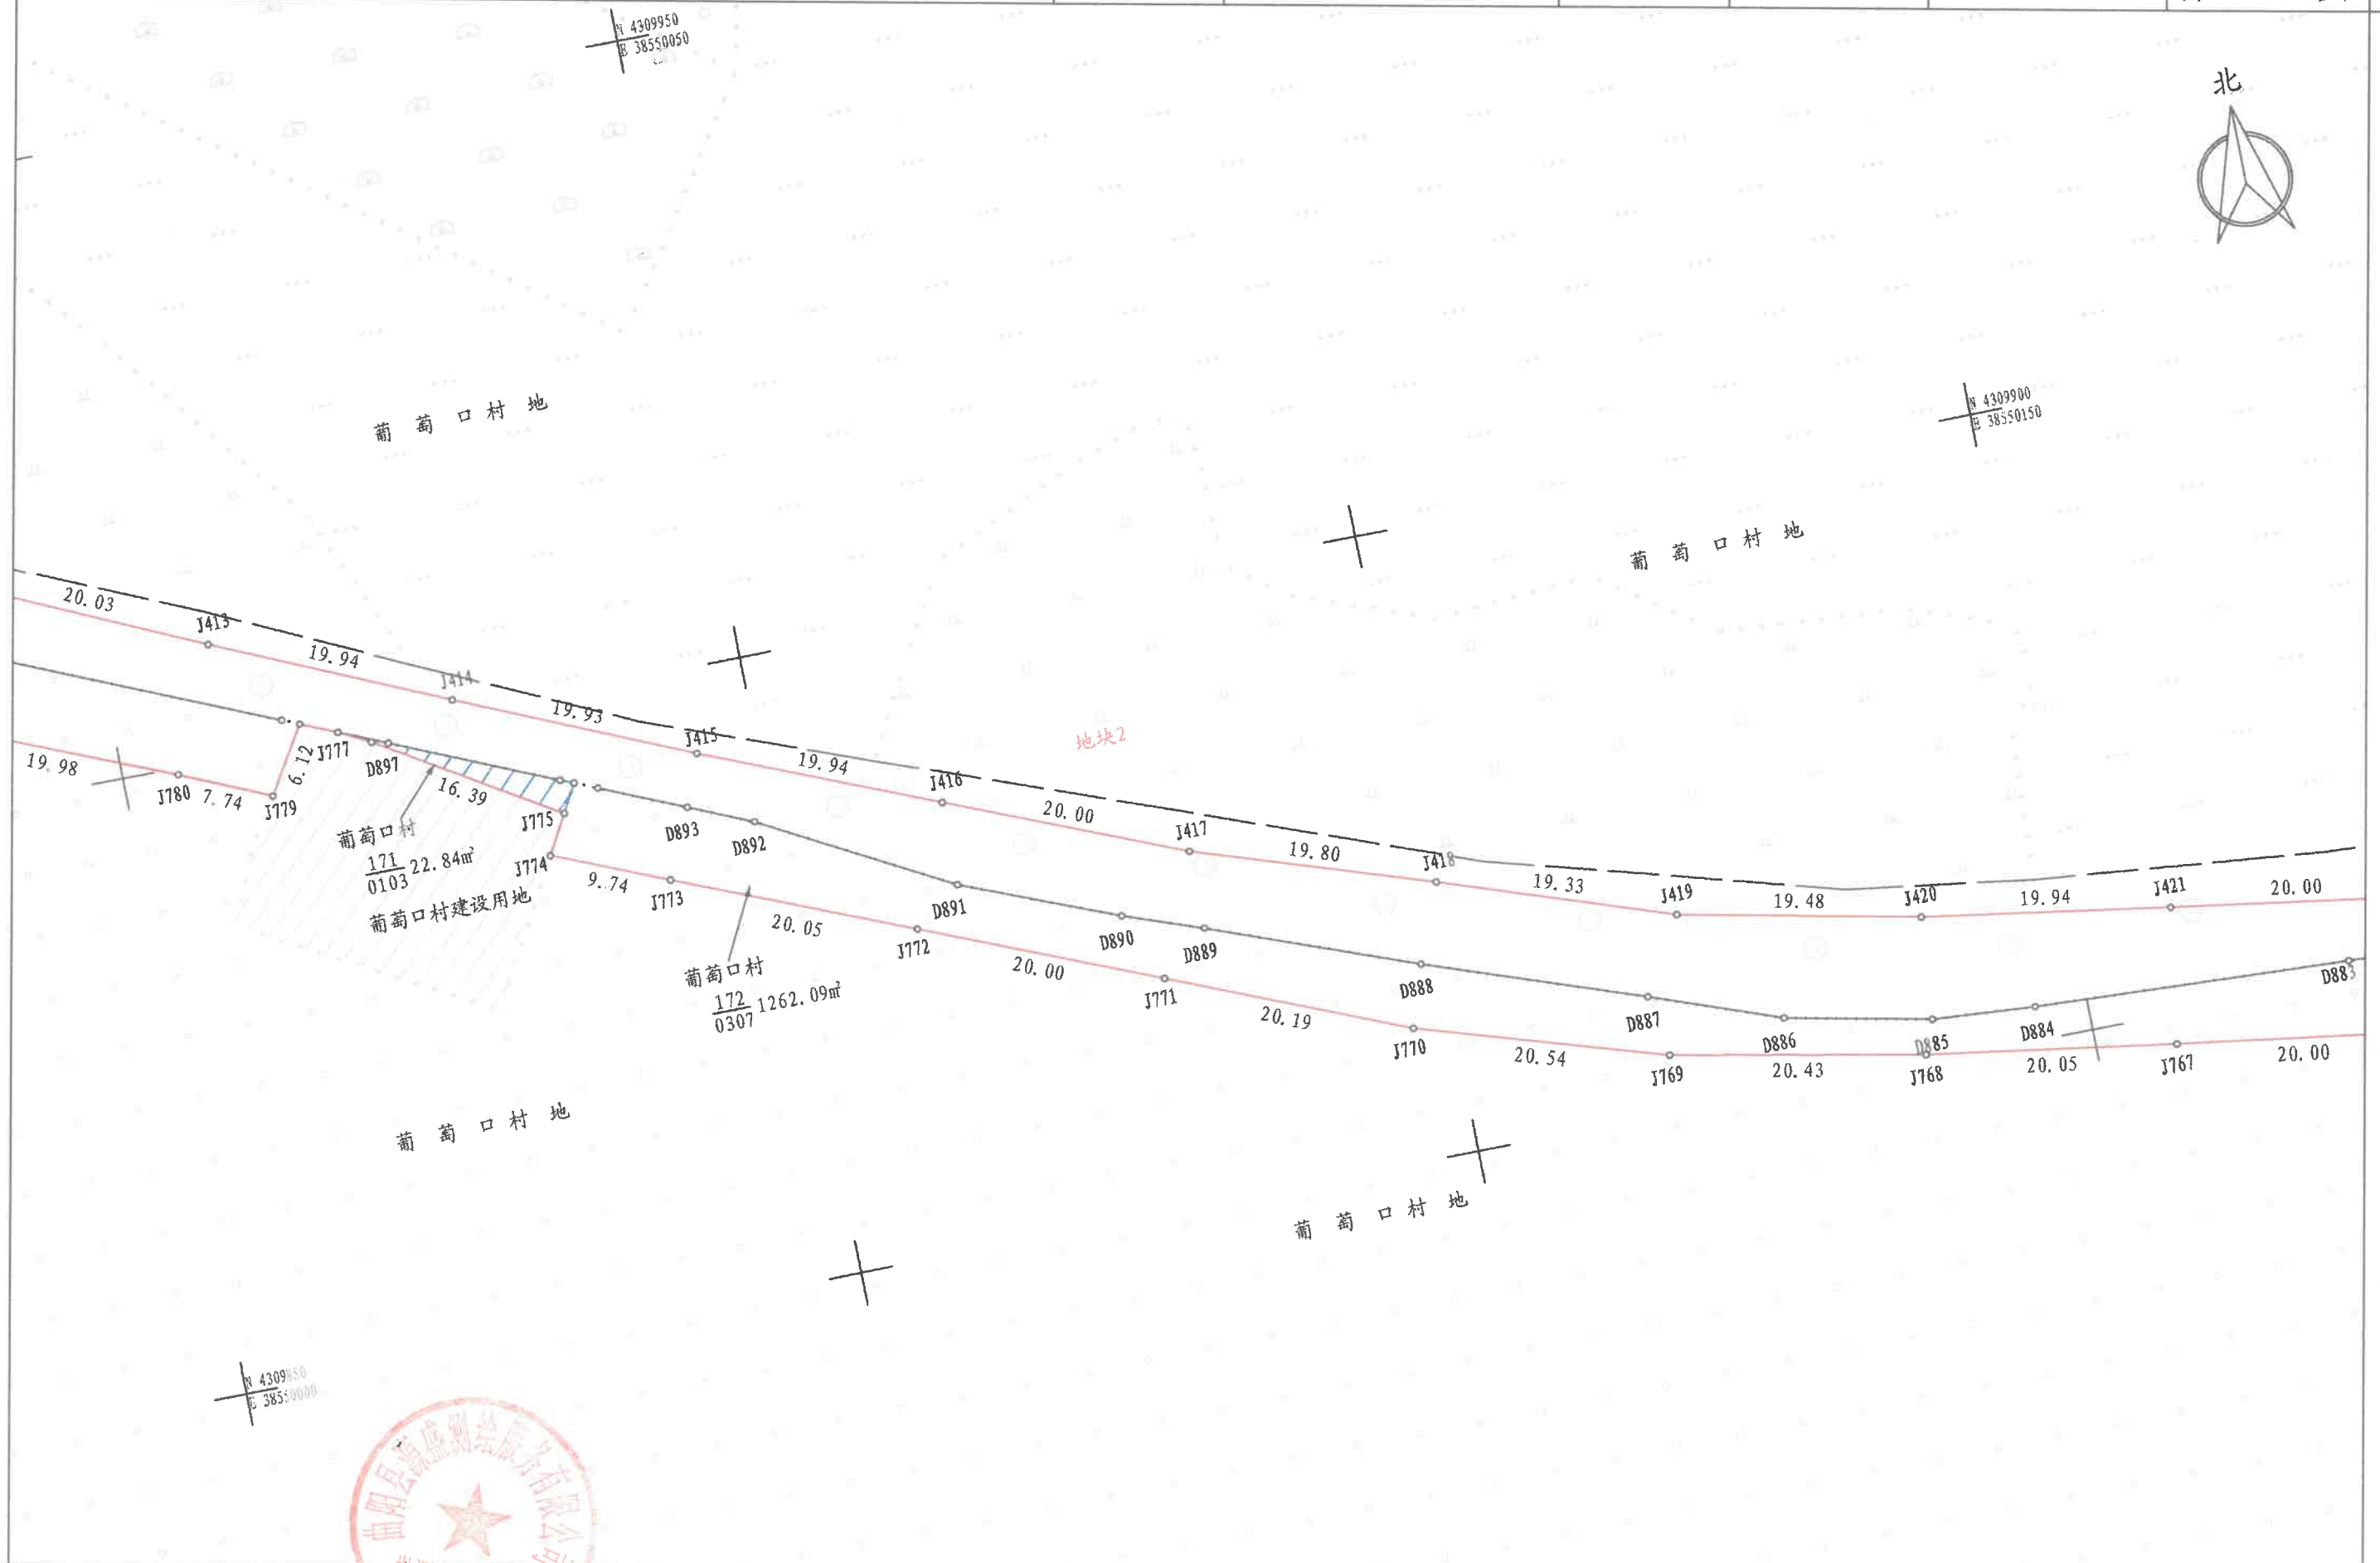


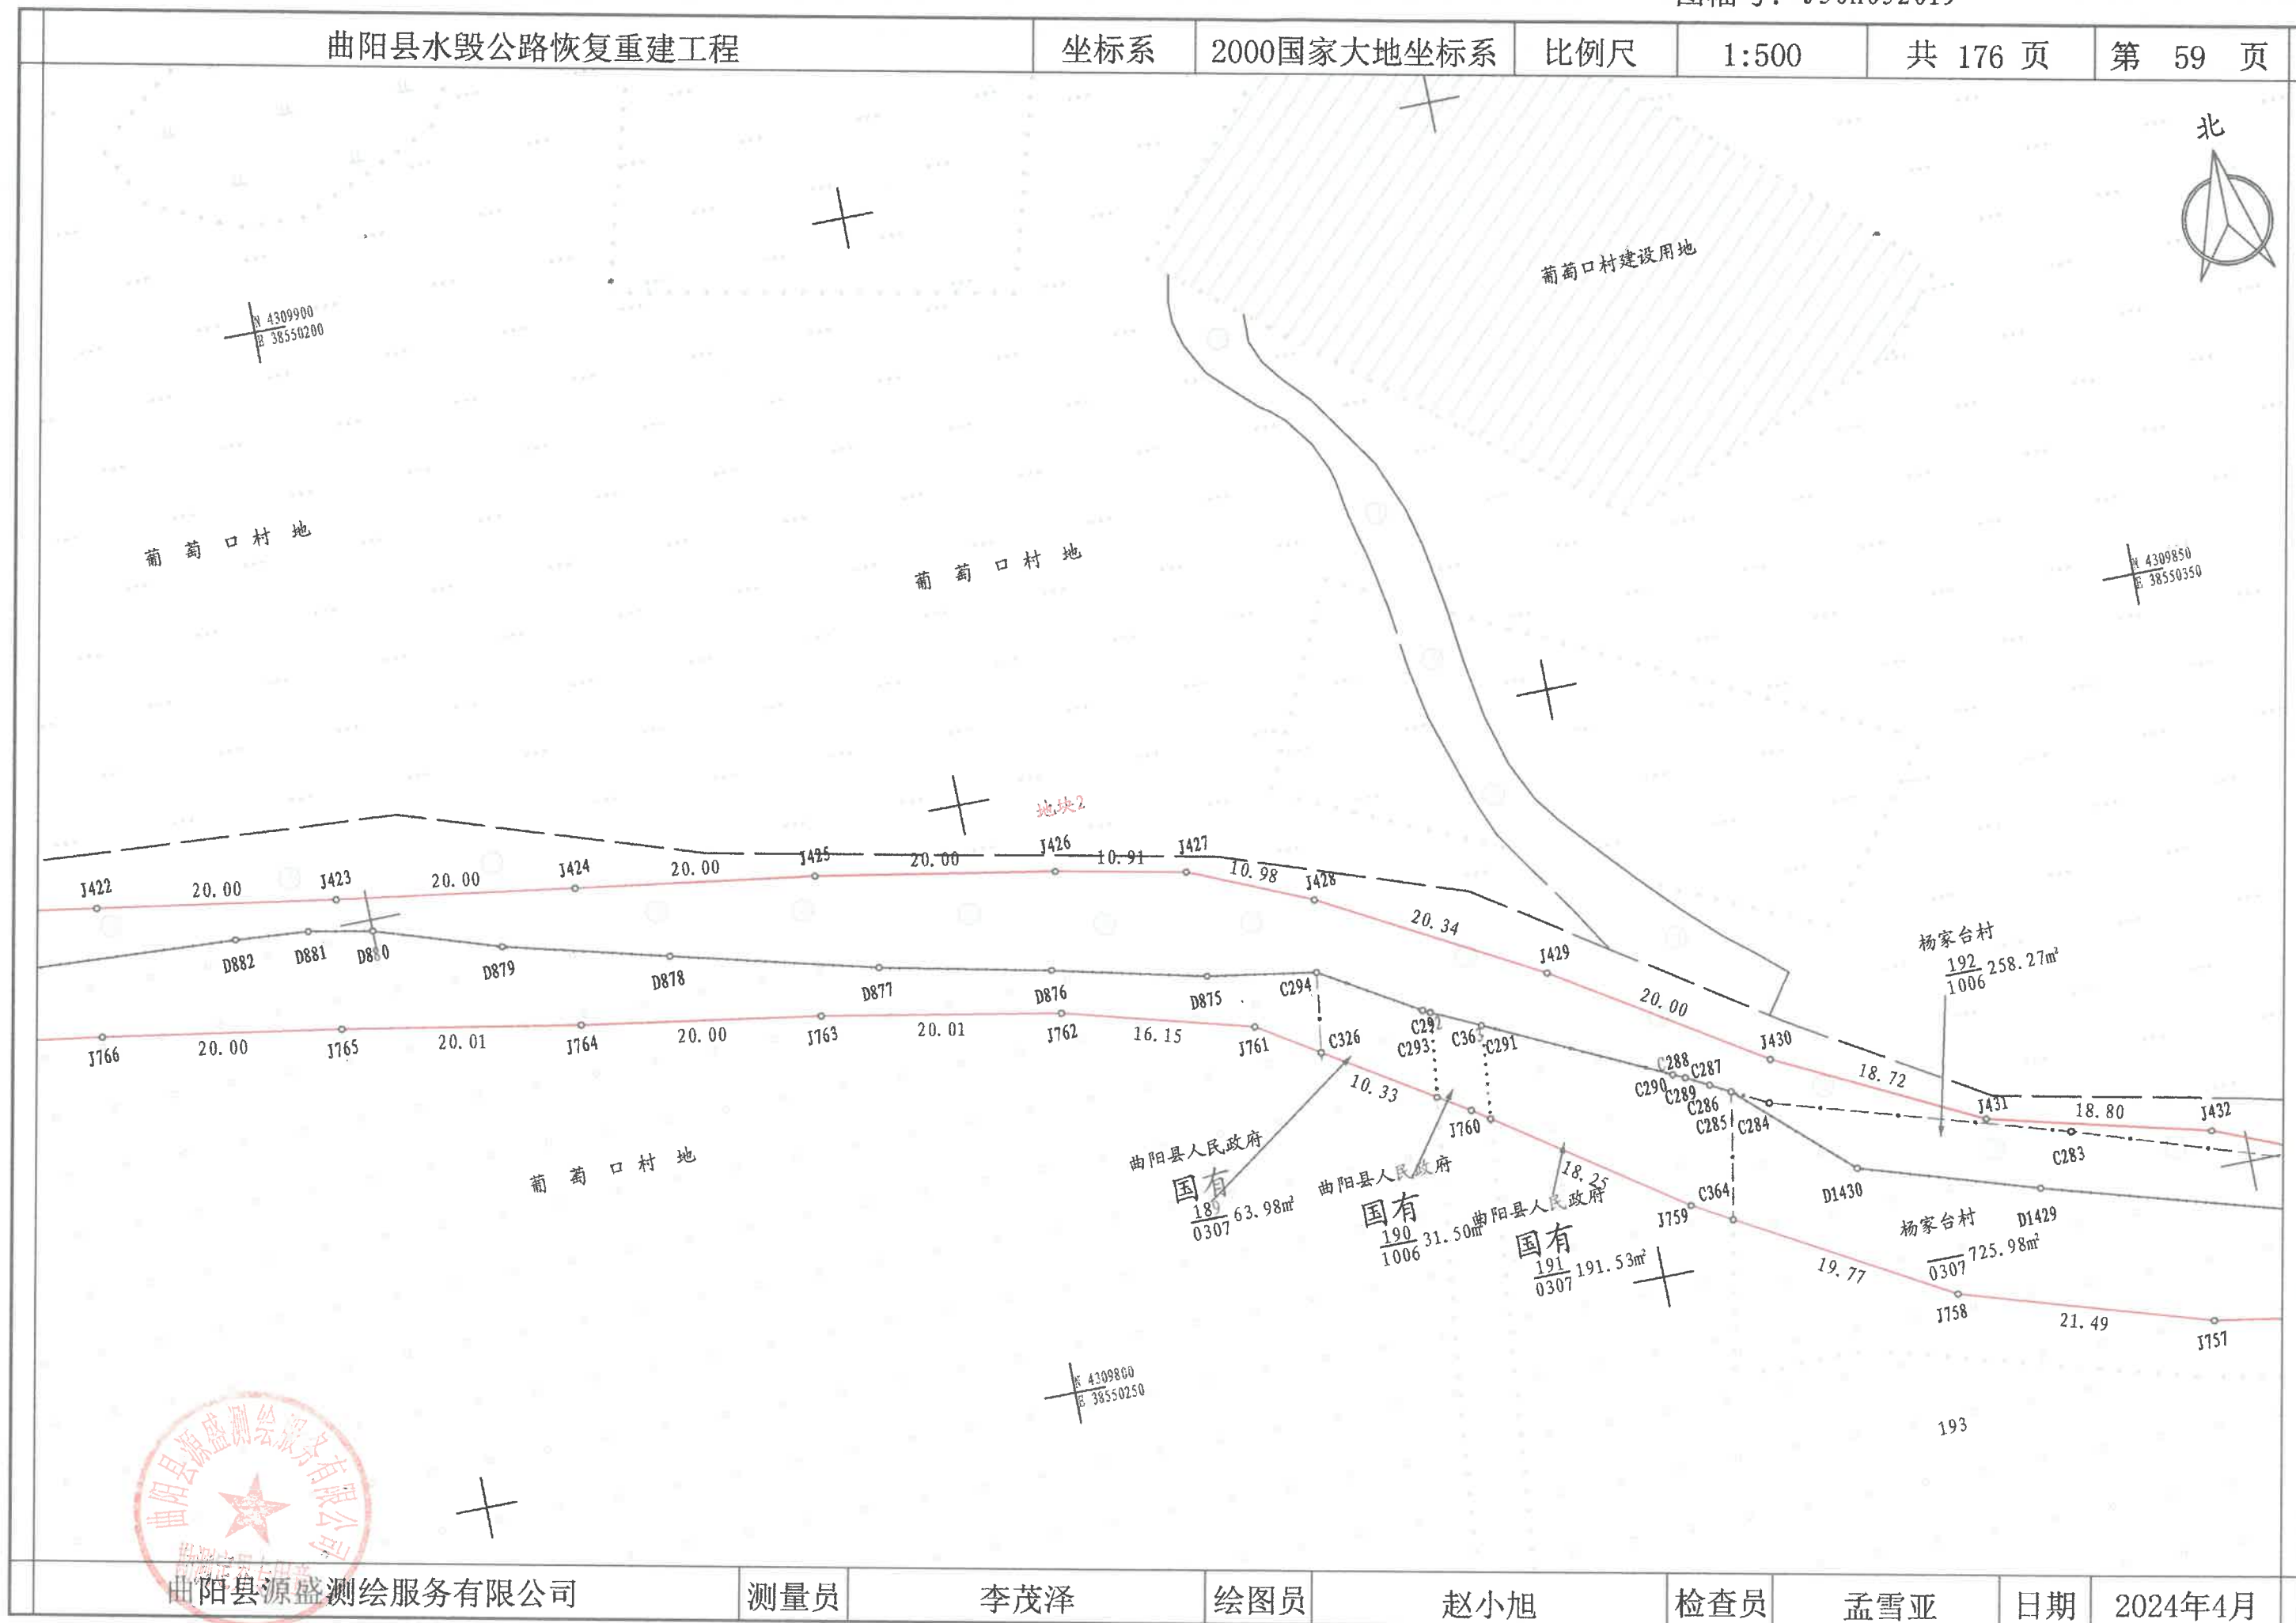


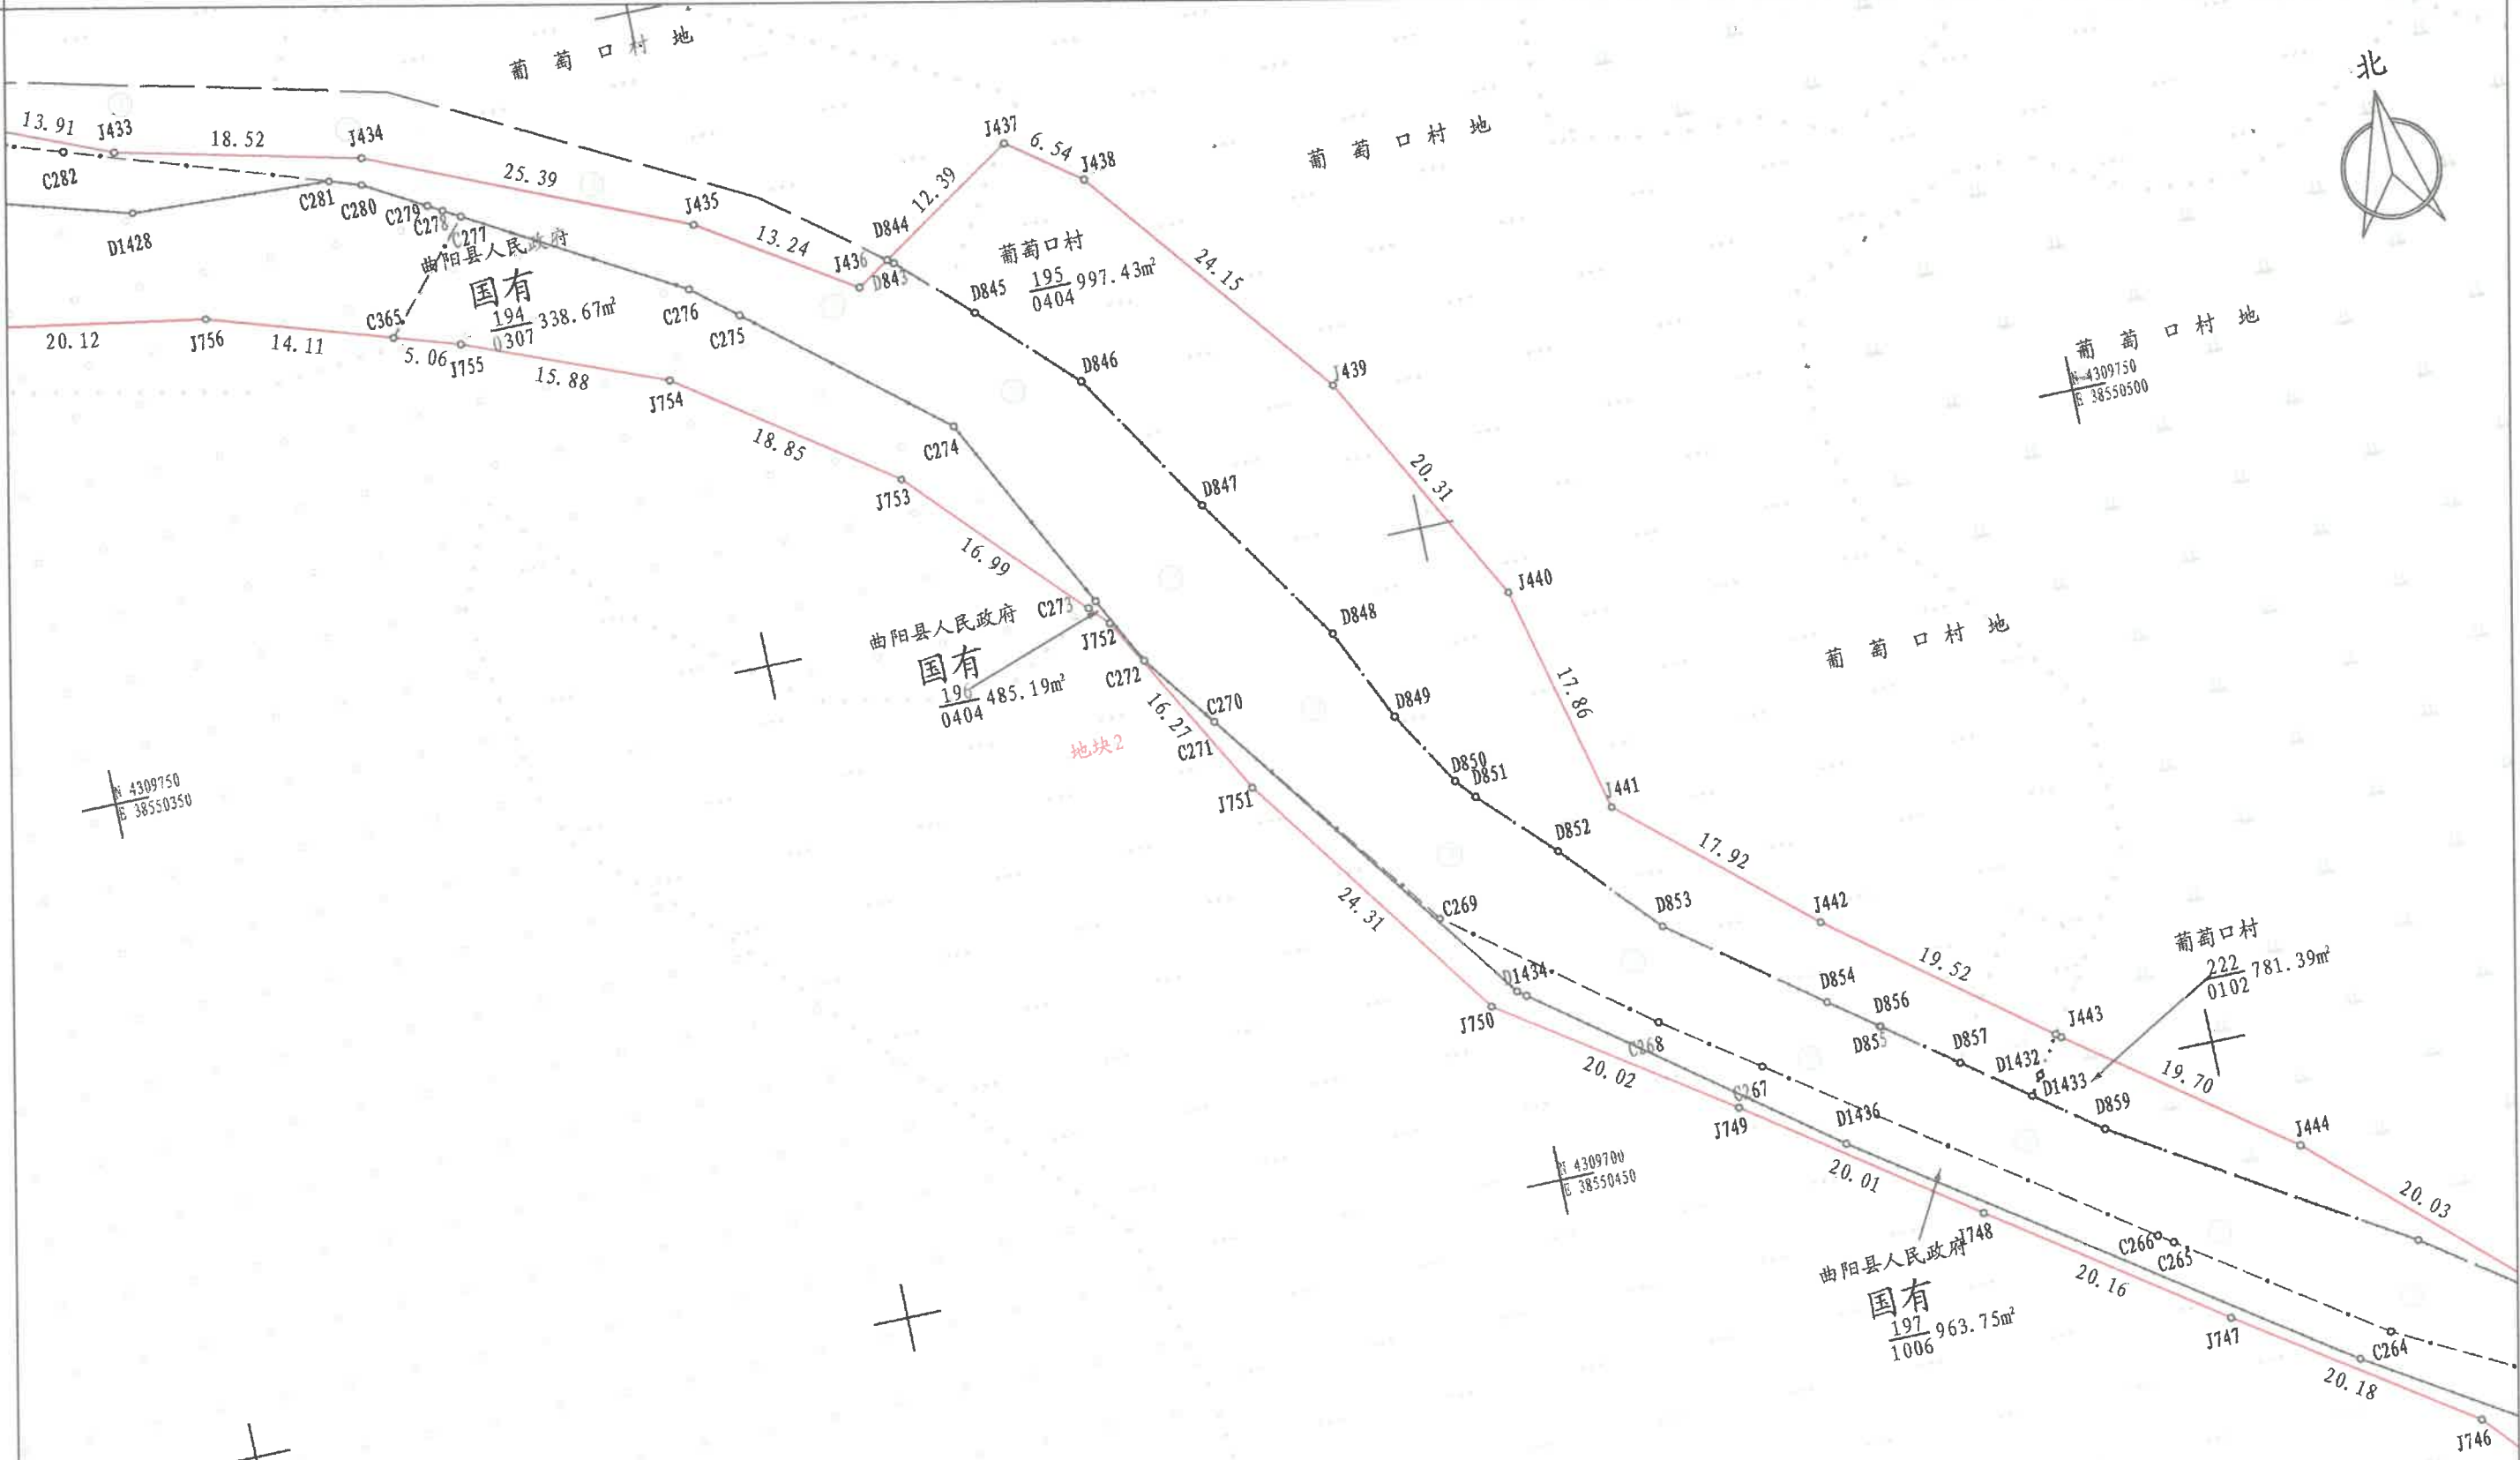

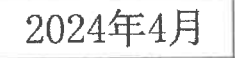

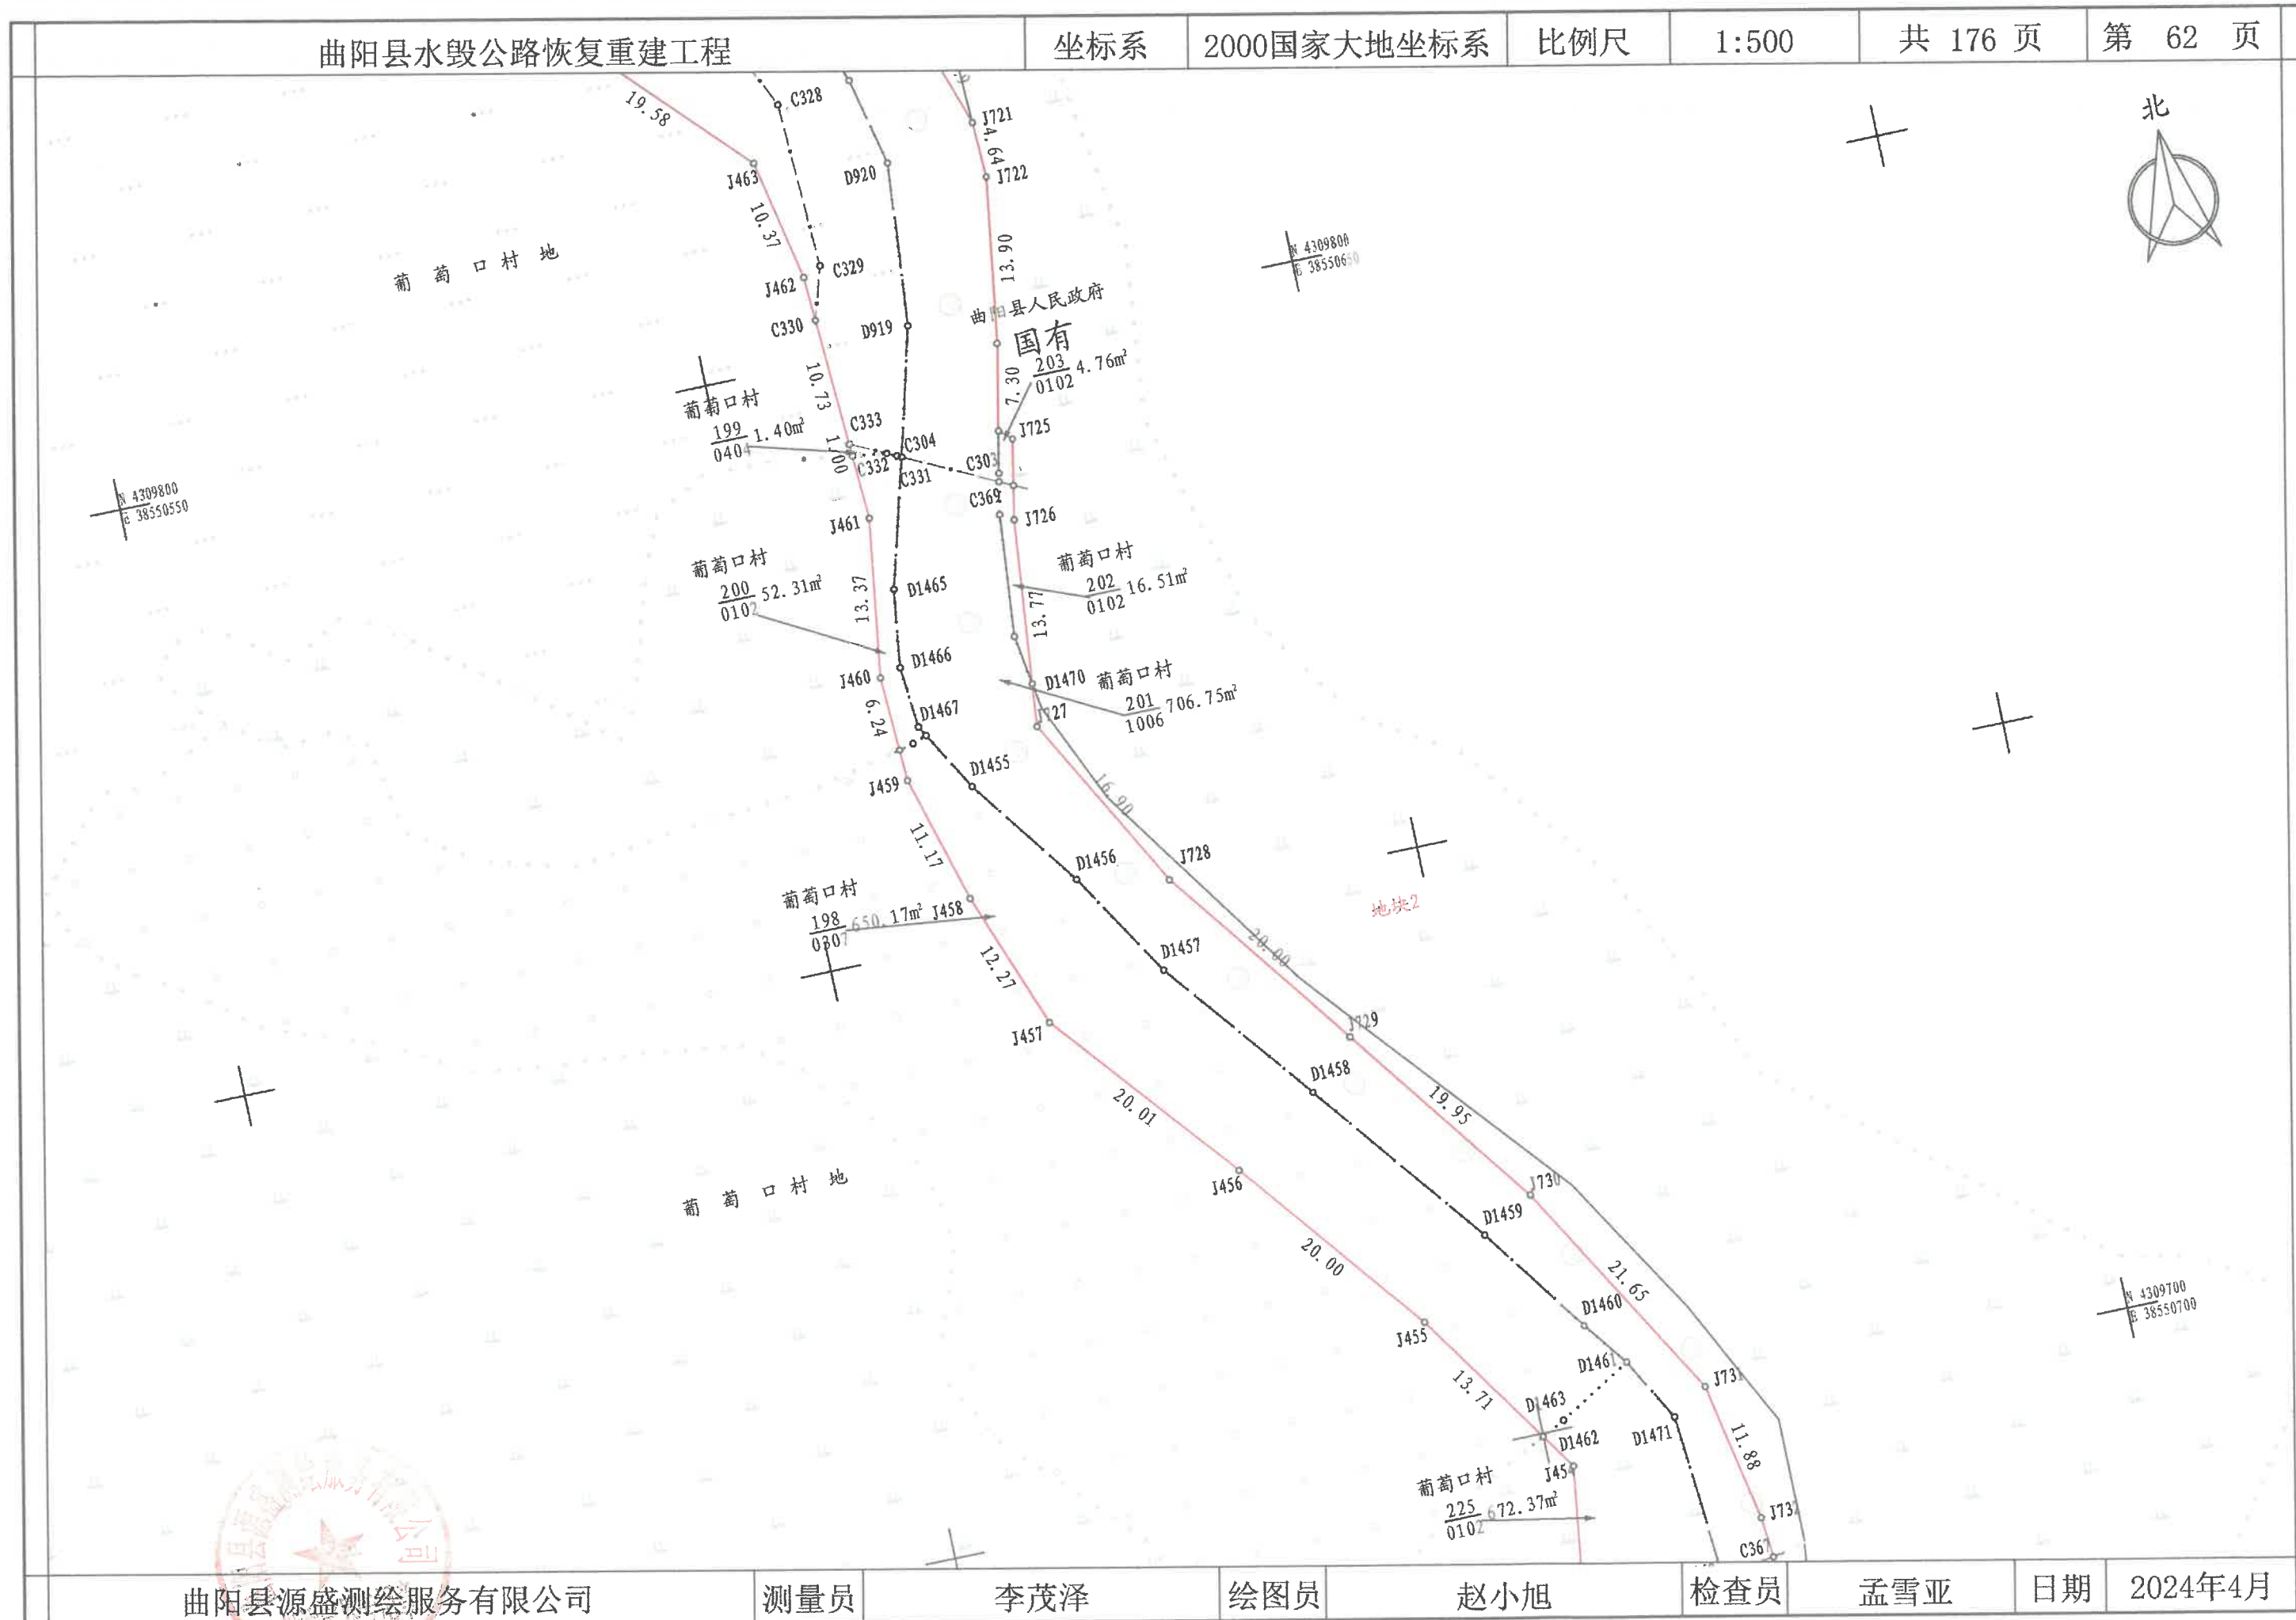

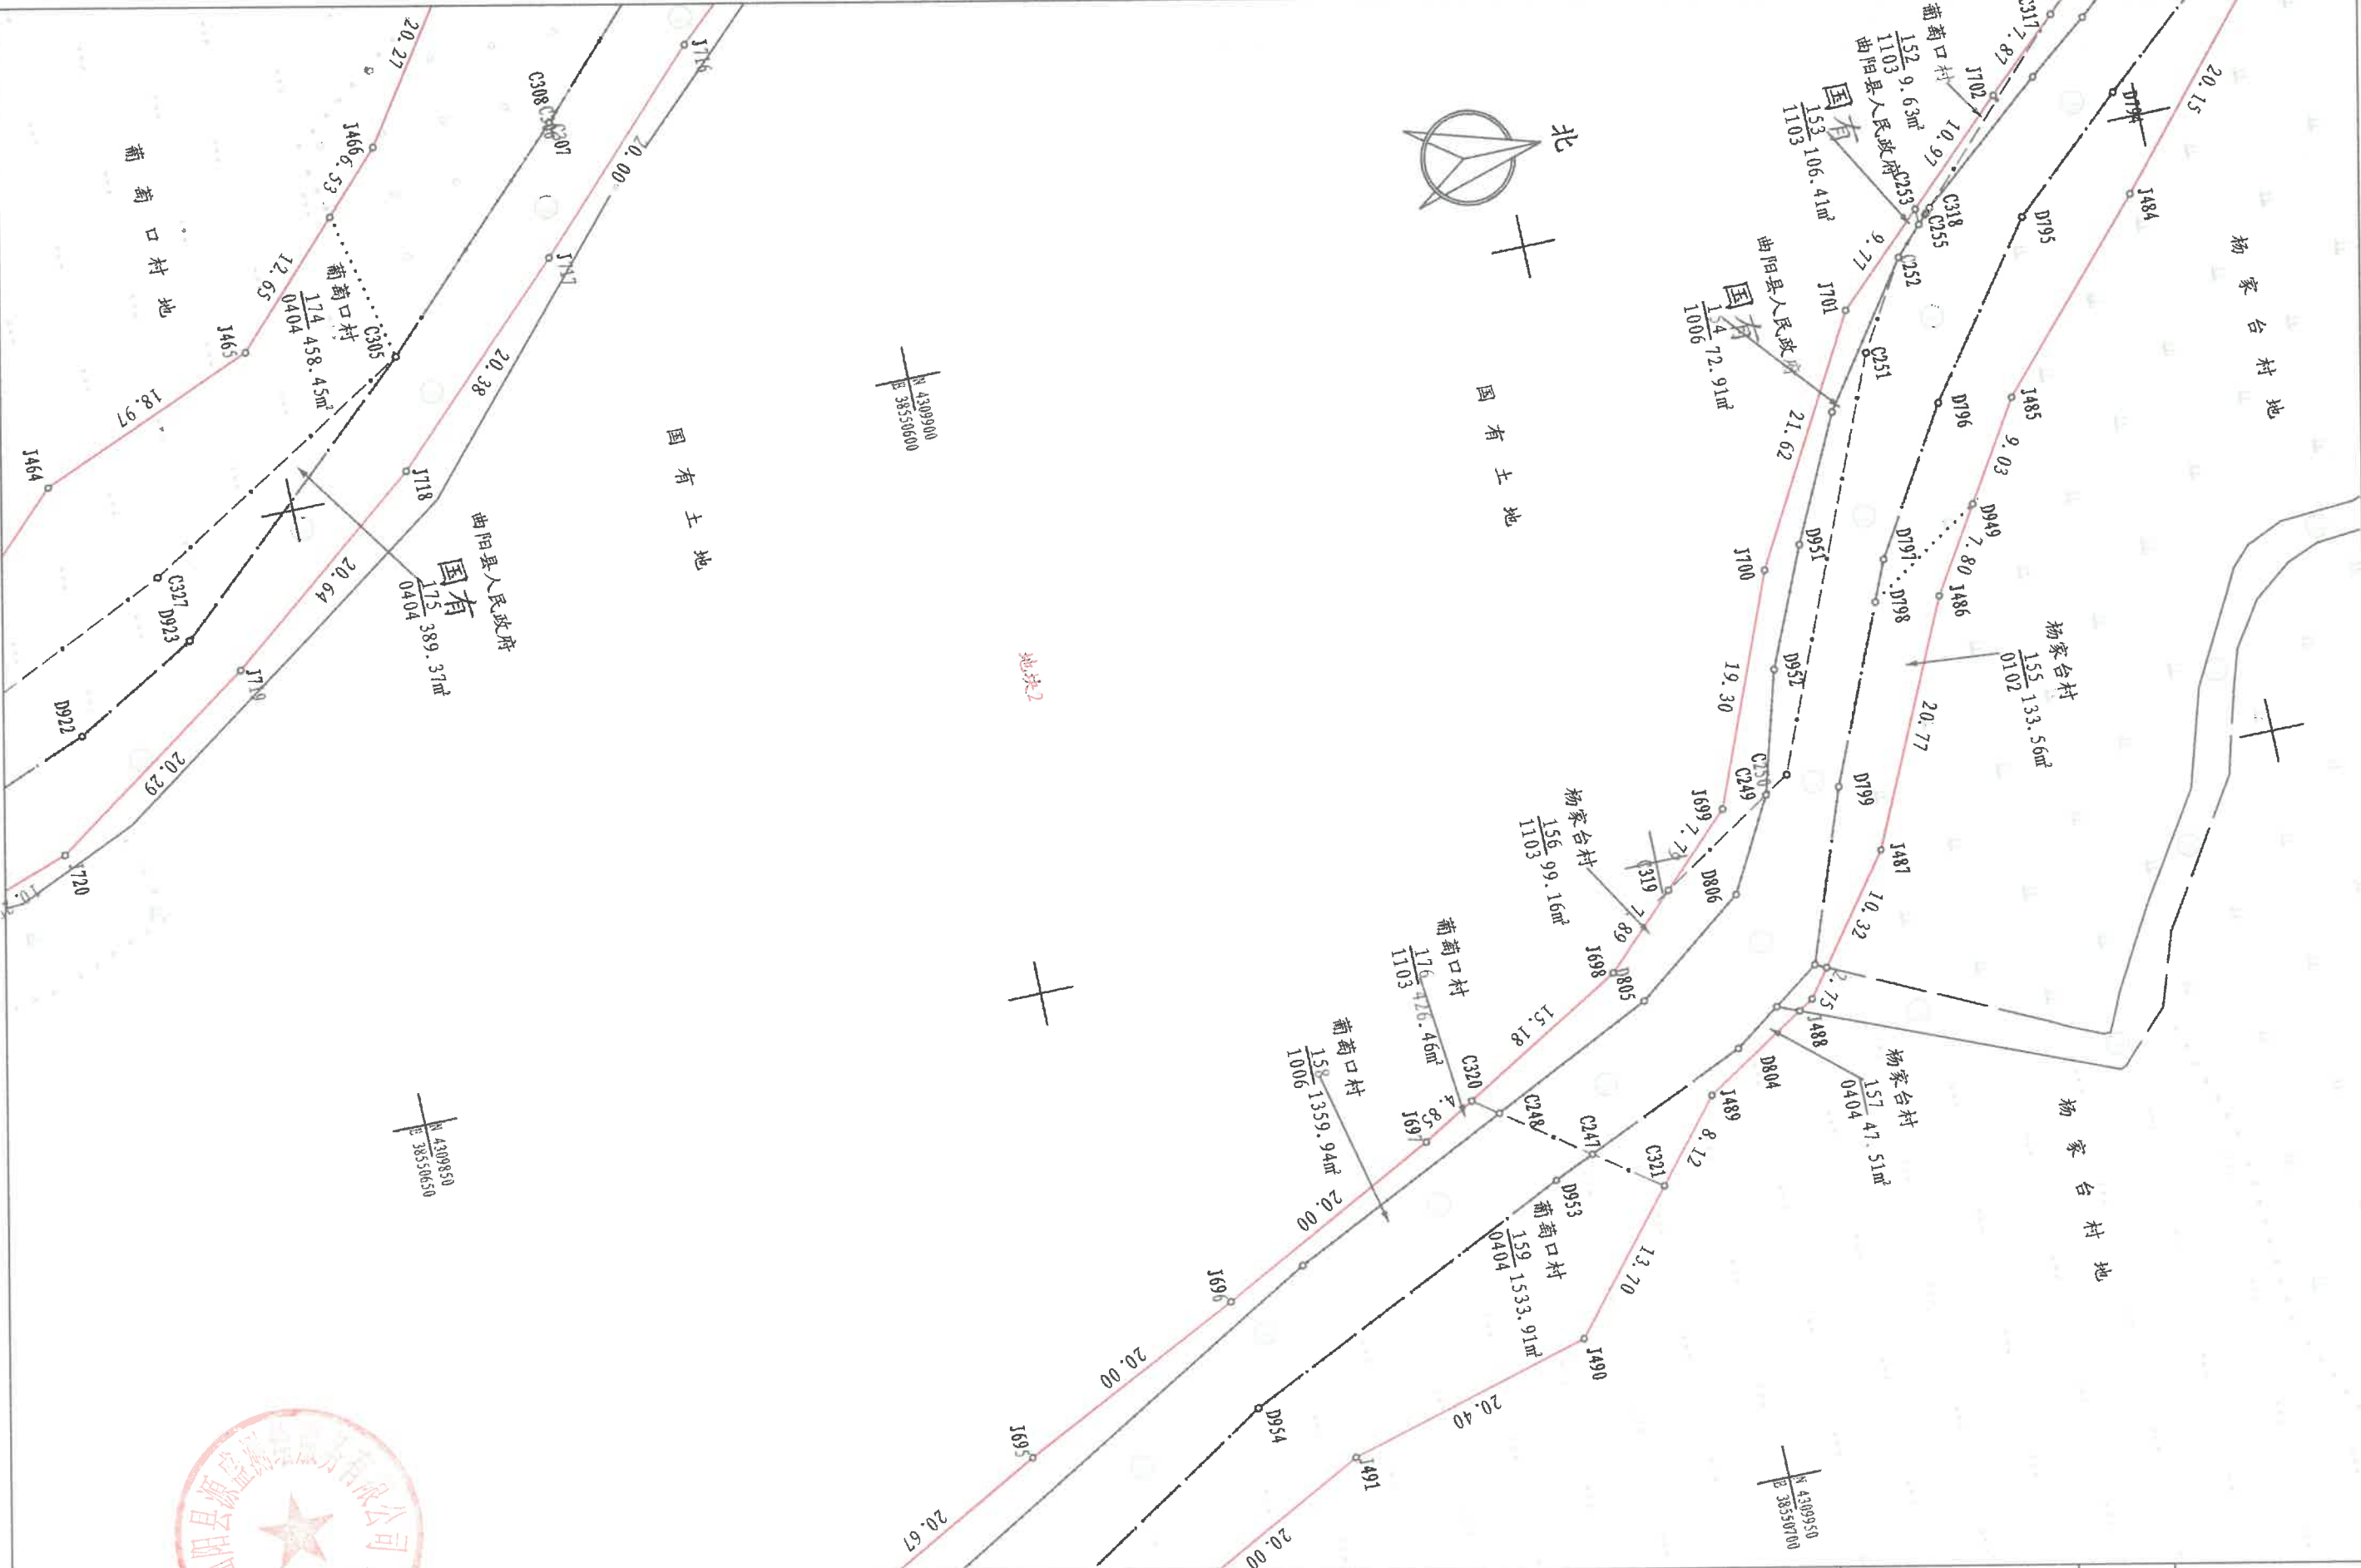

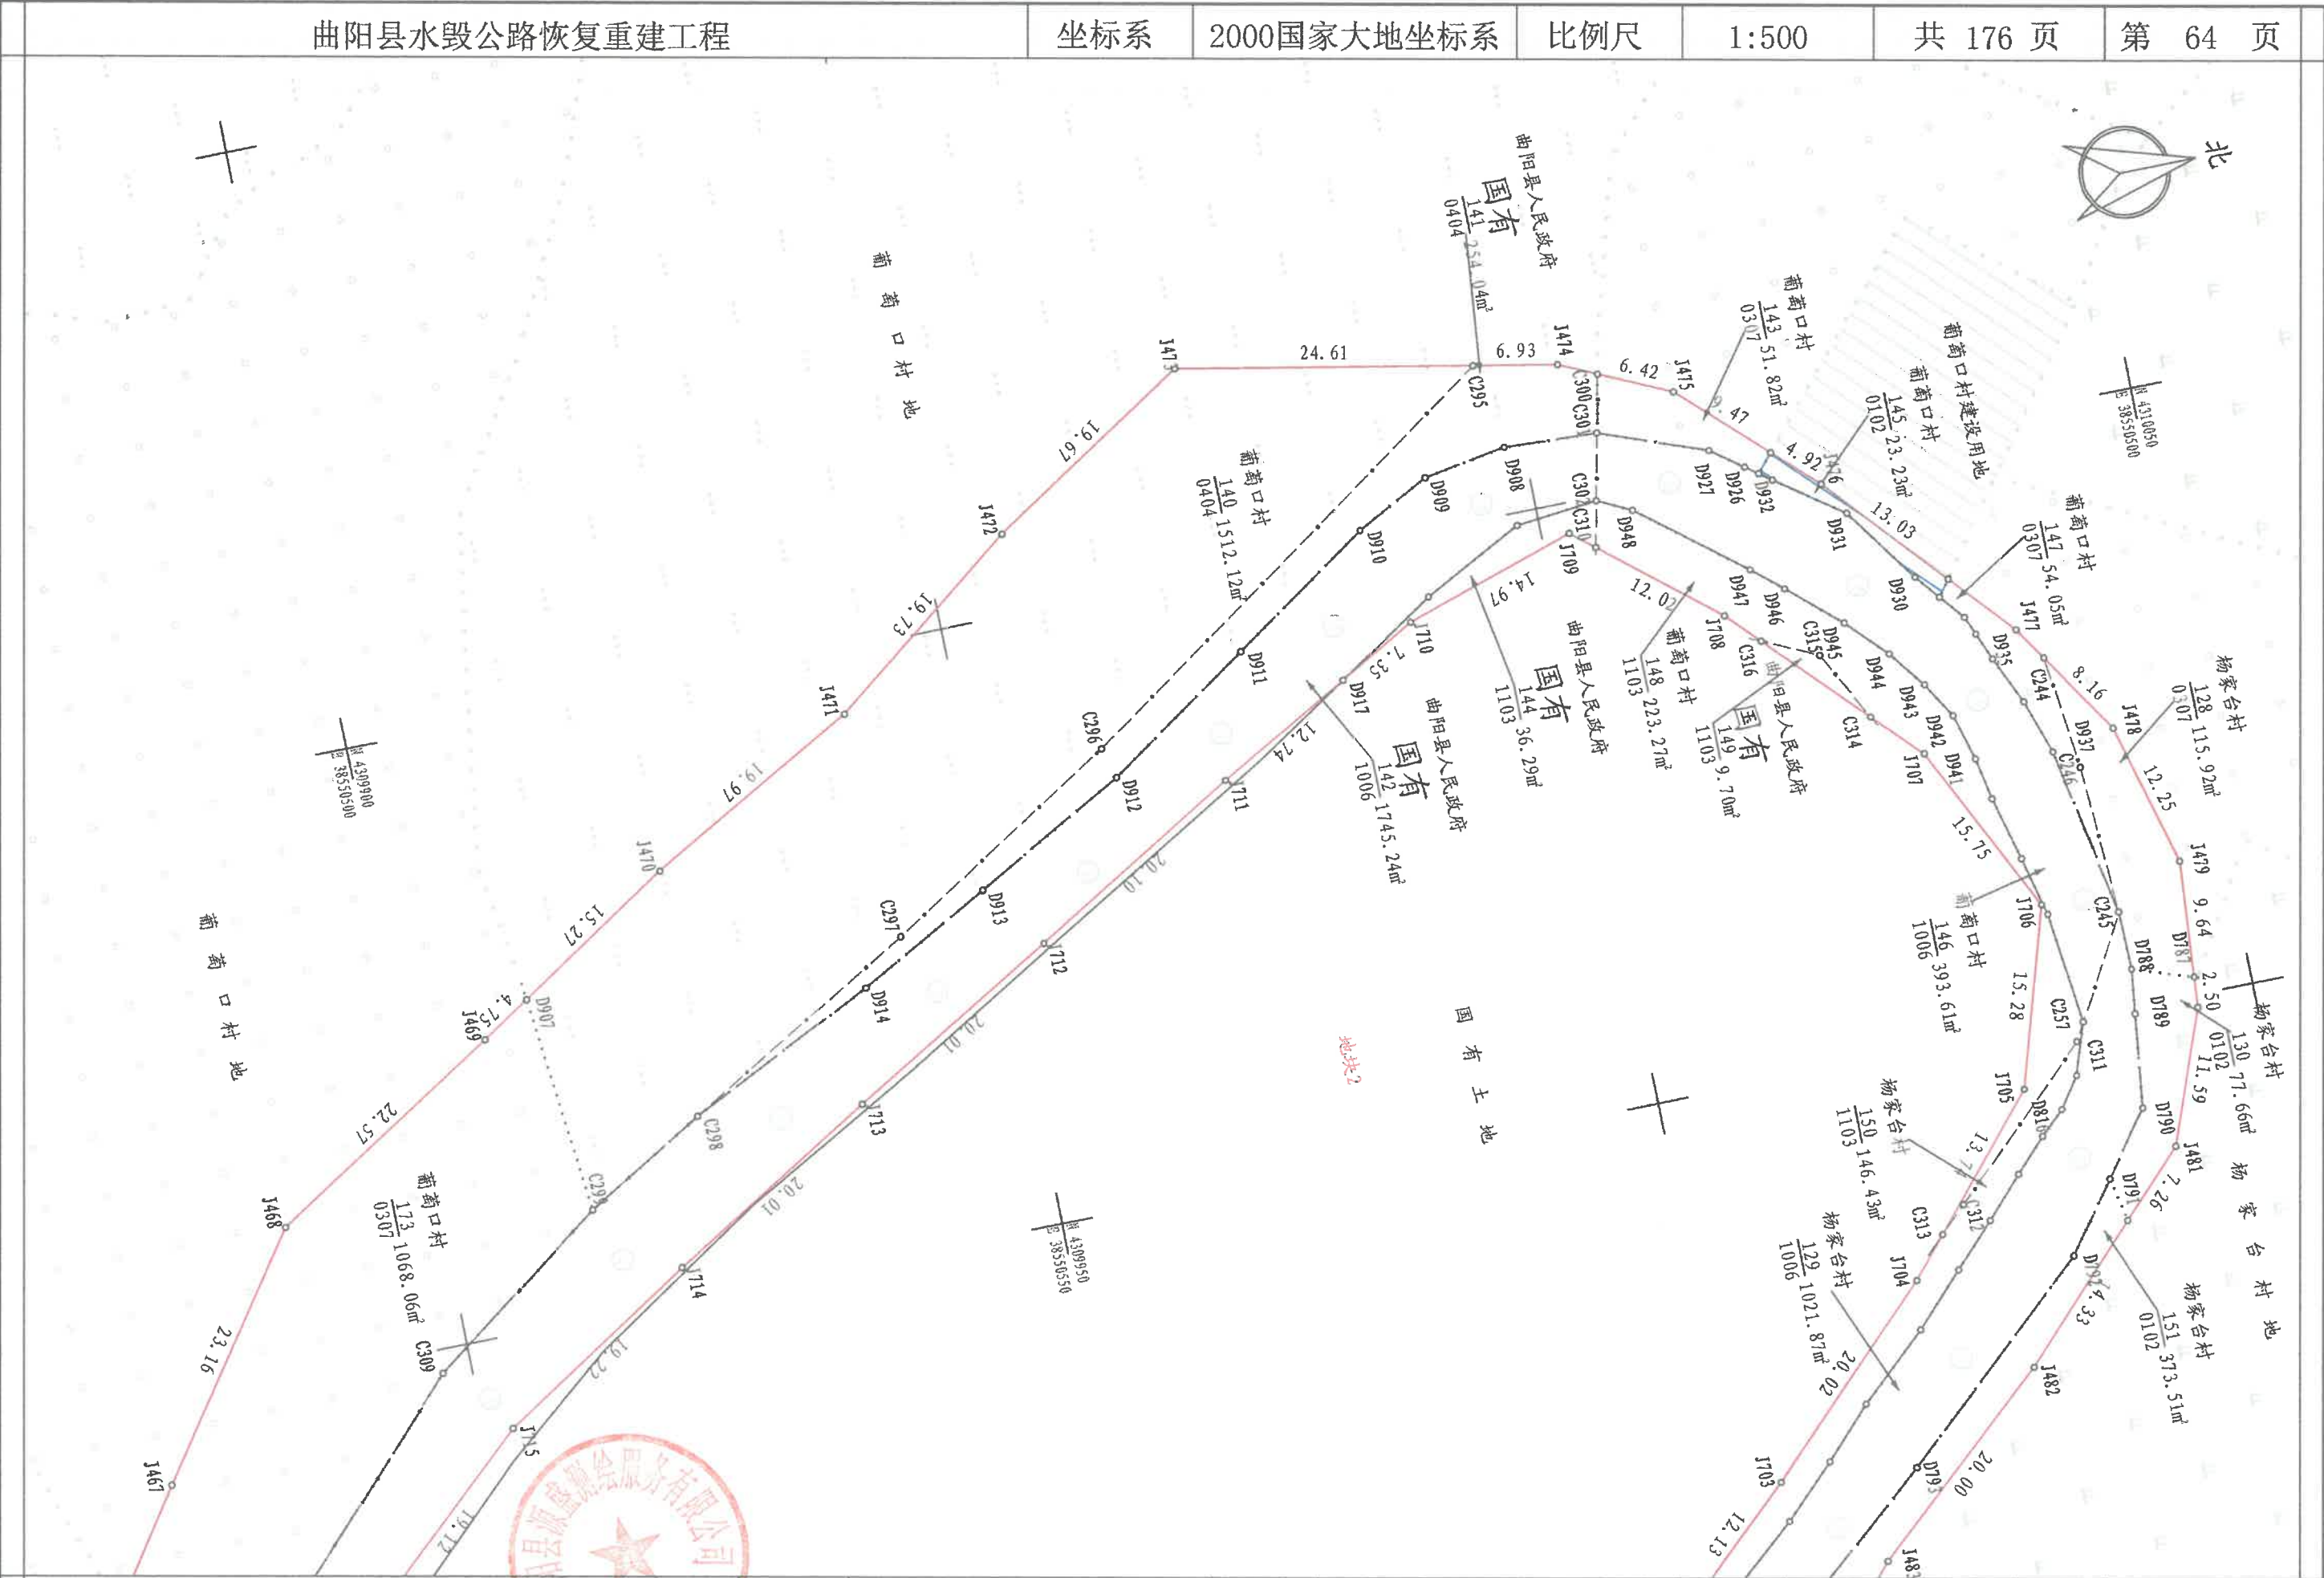



曲阳县水毁公路恢复重建工程

坐标系


2000国家大地坐标系


比例尺

1:500

共 176 页

第 66 页

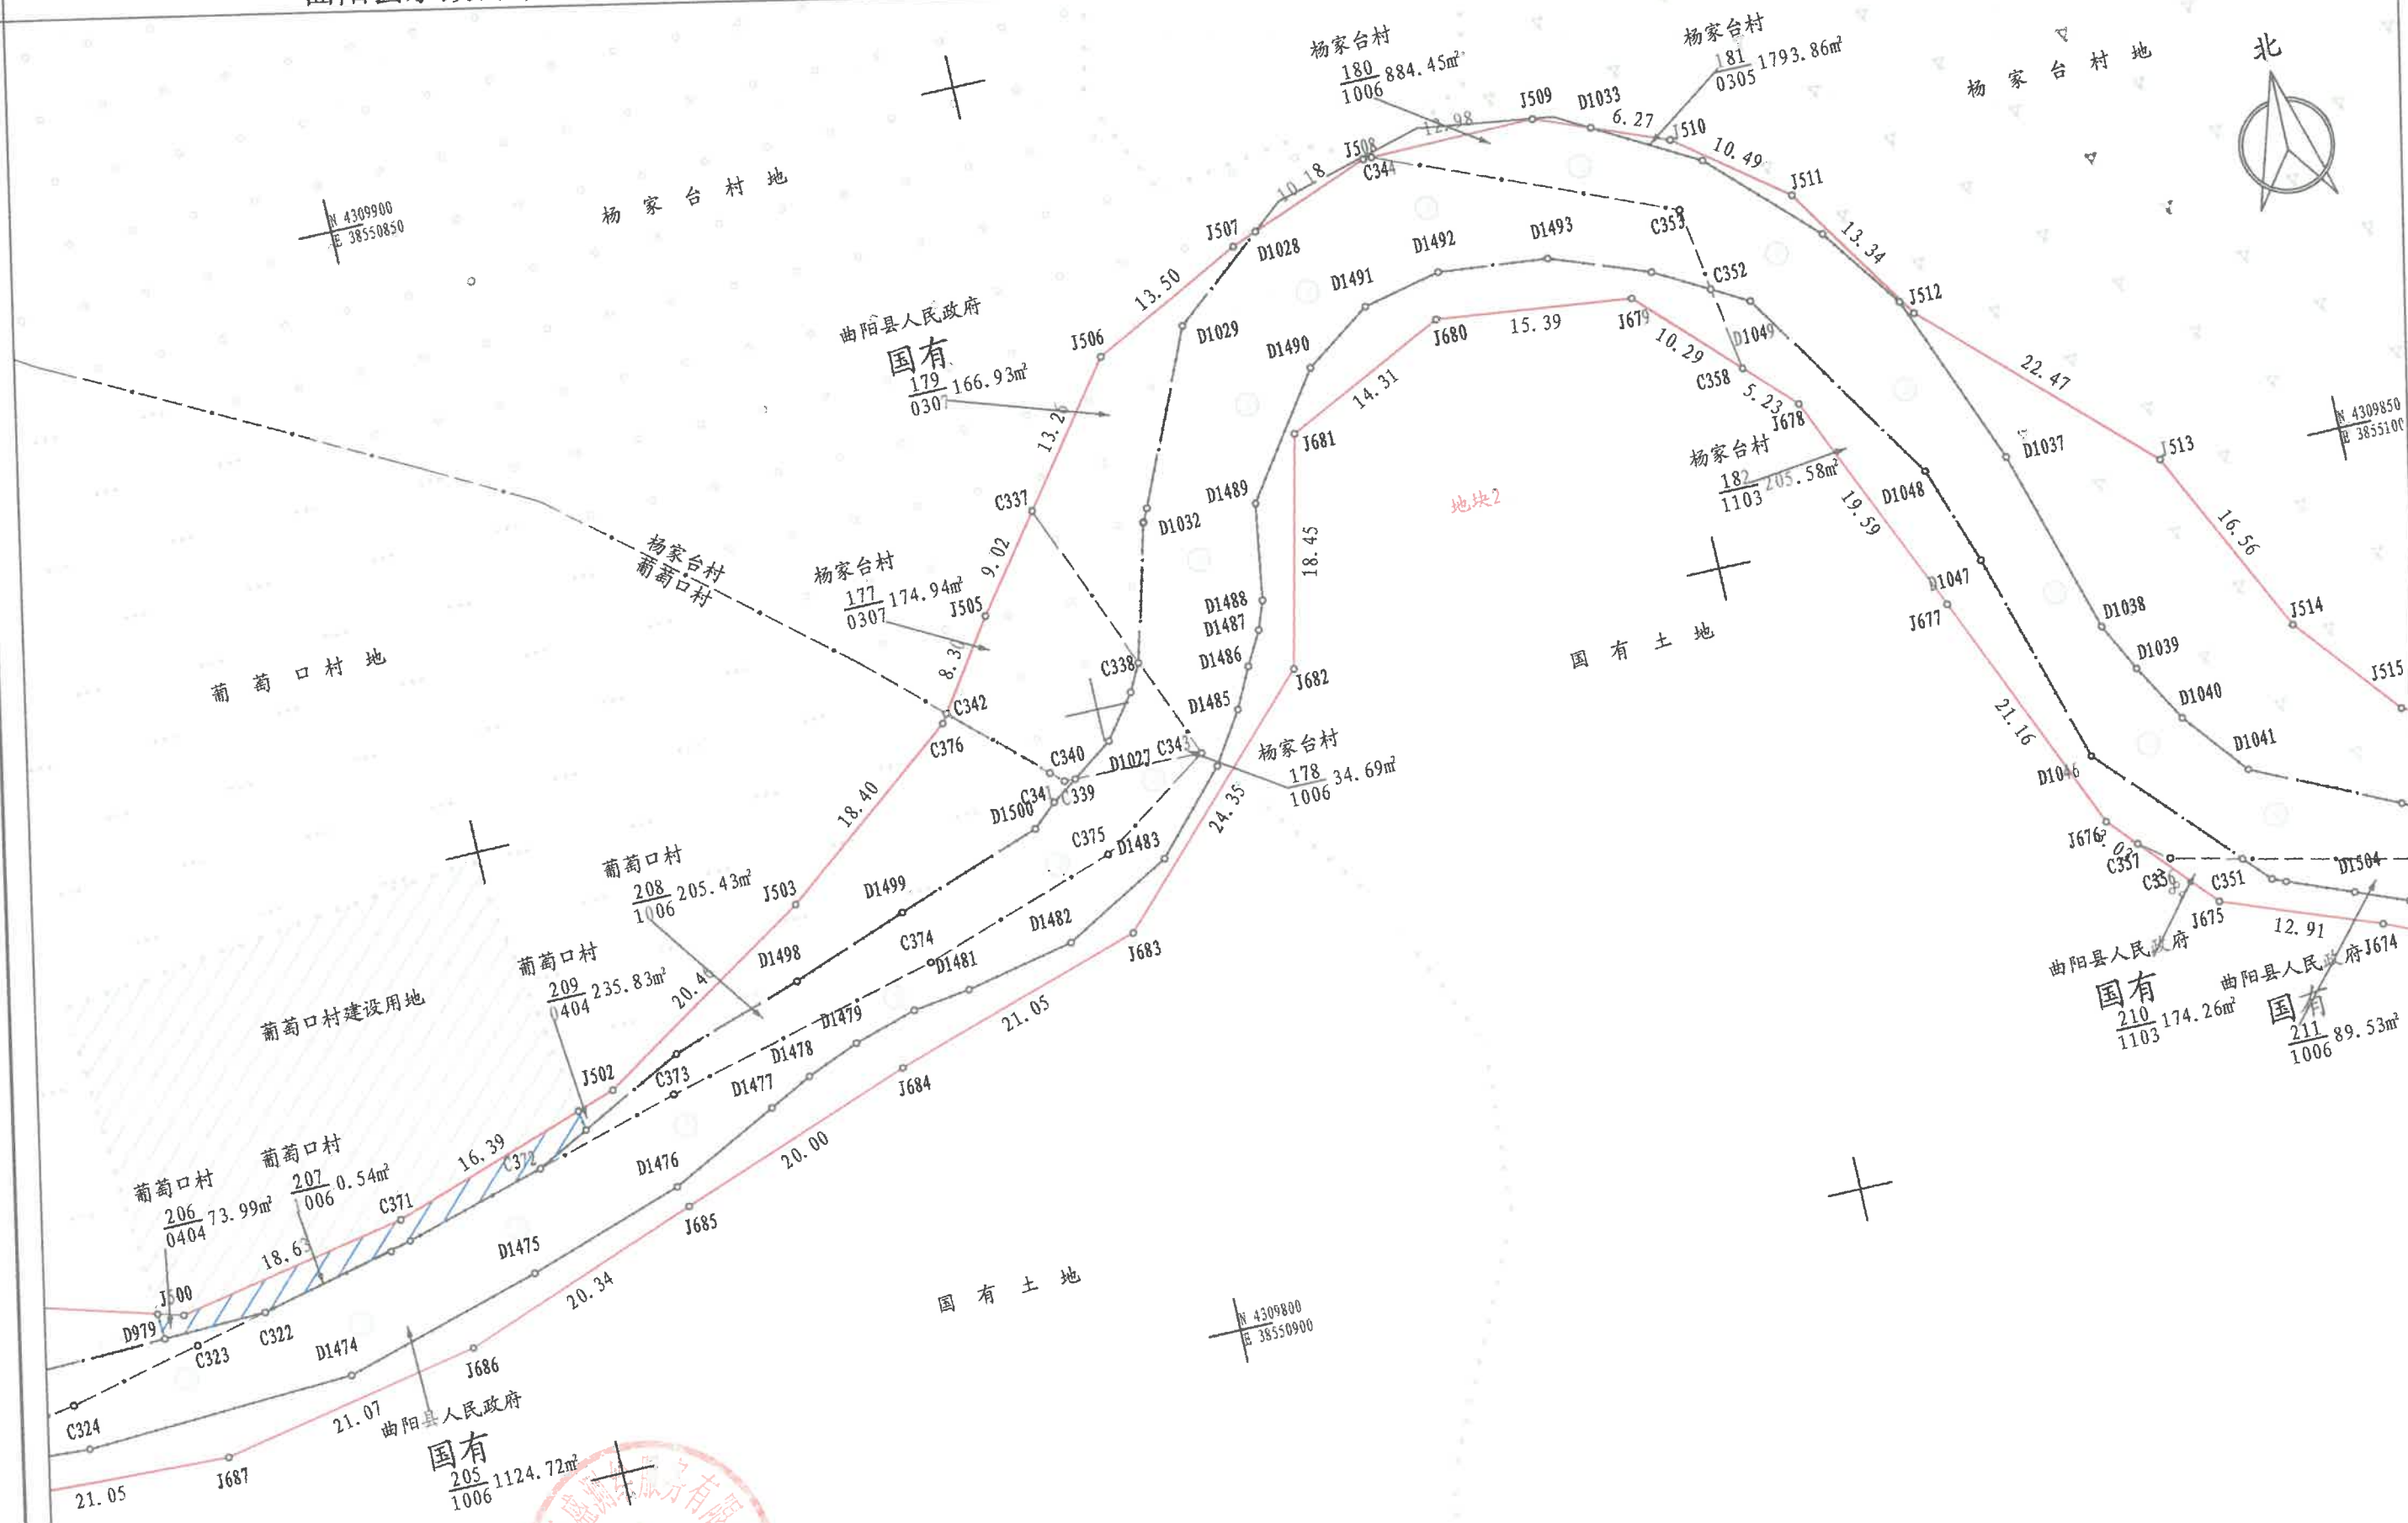

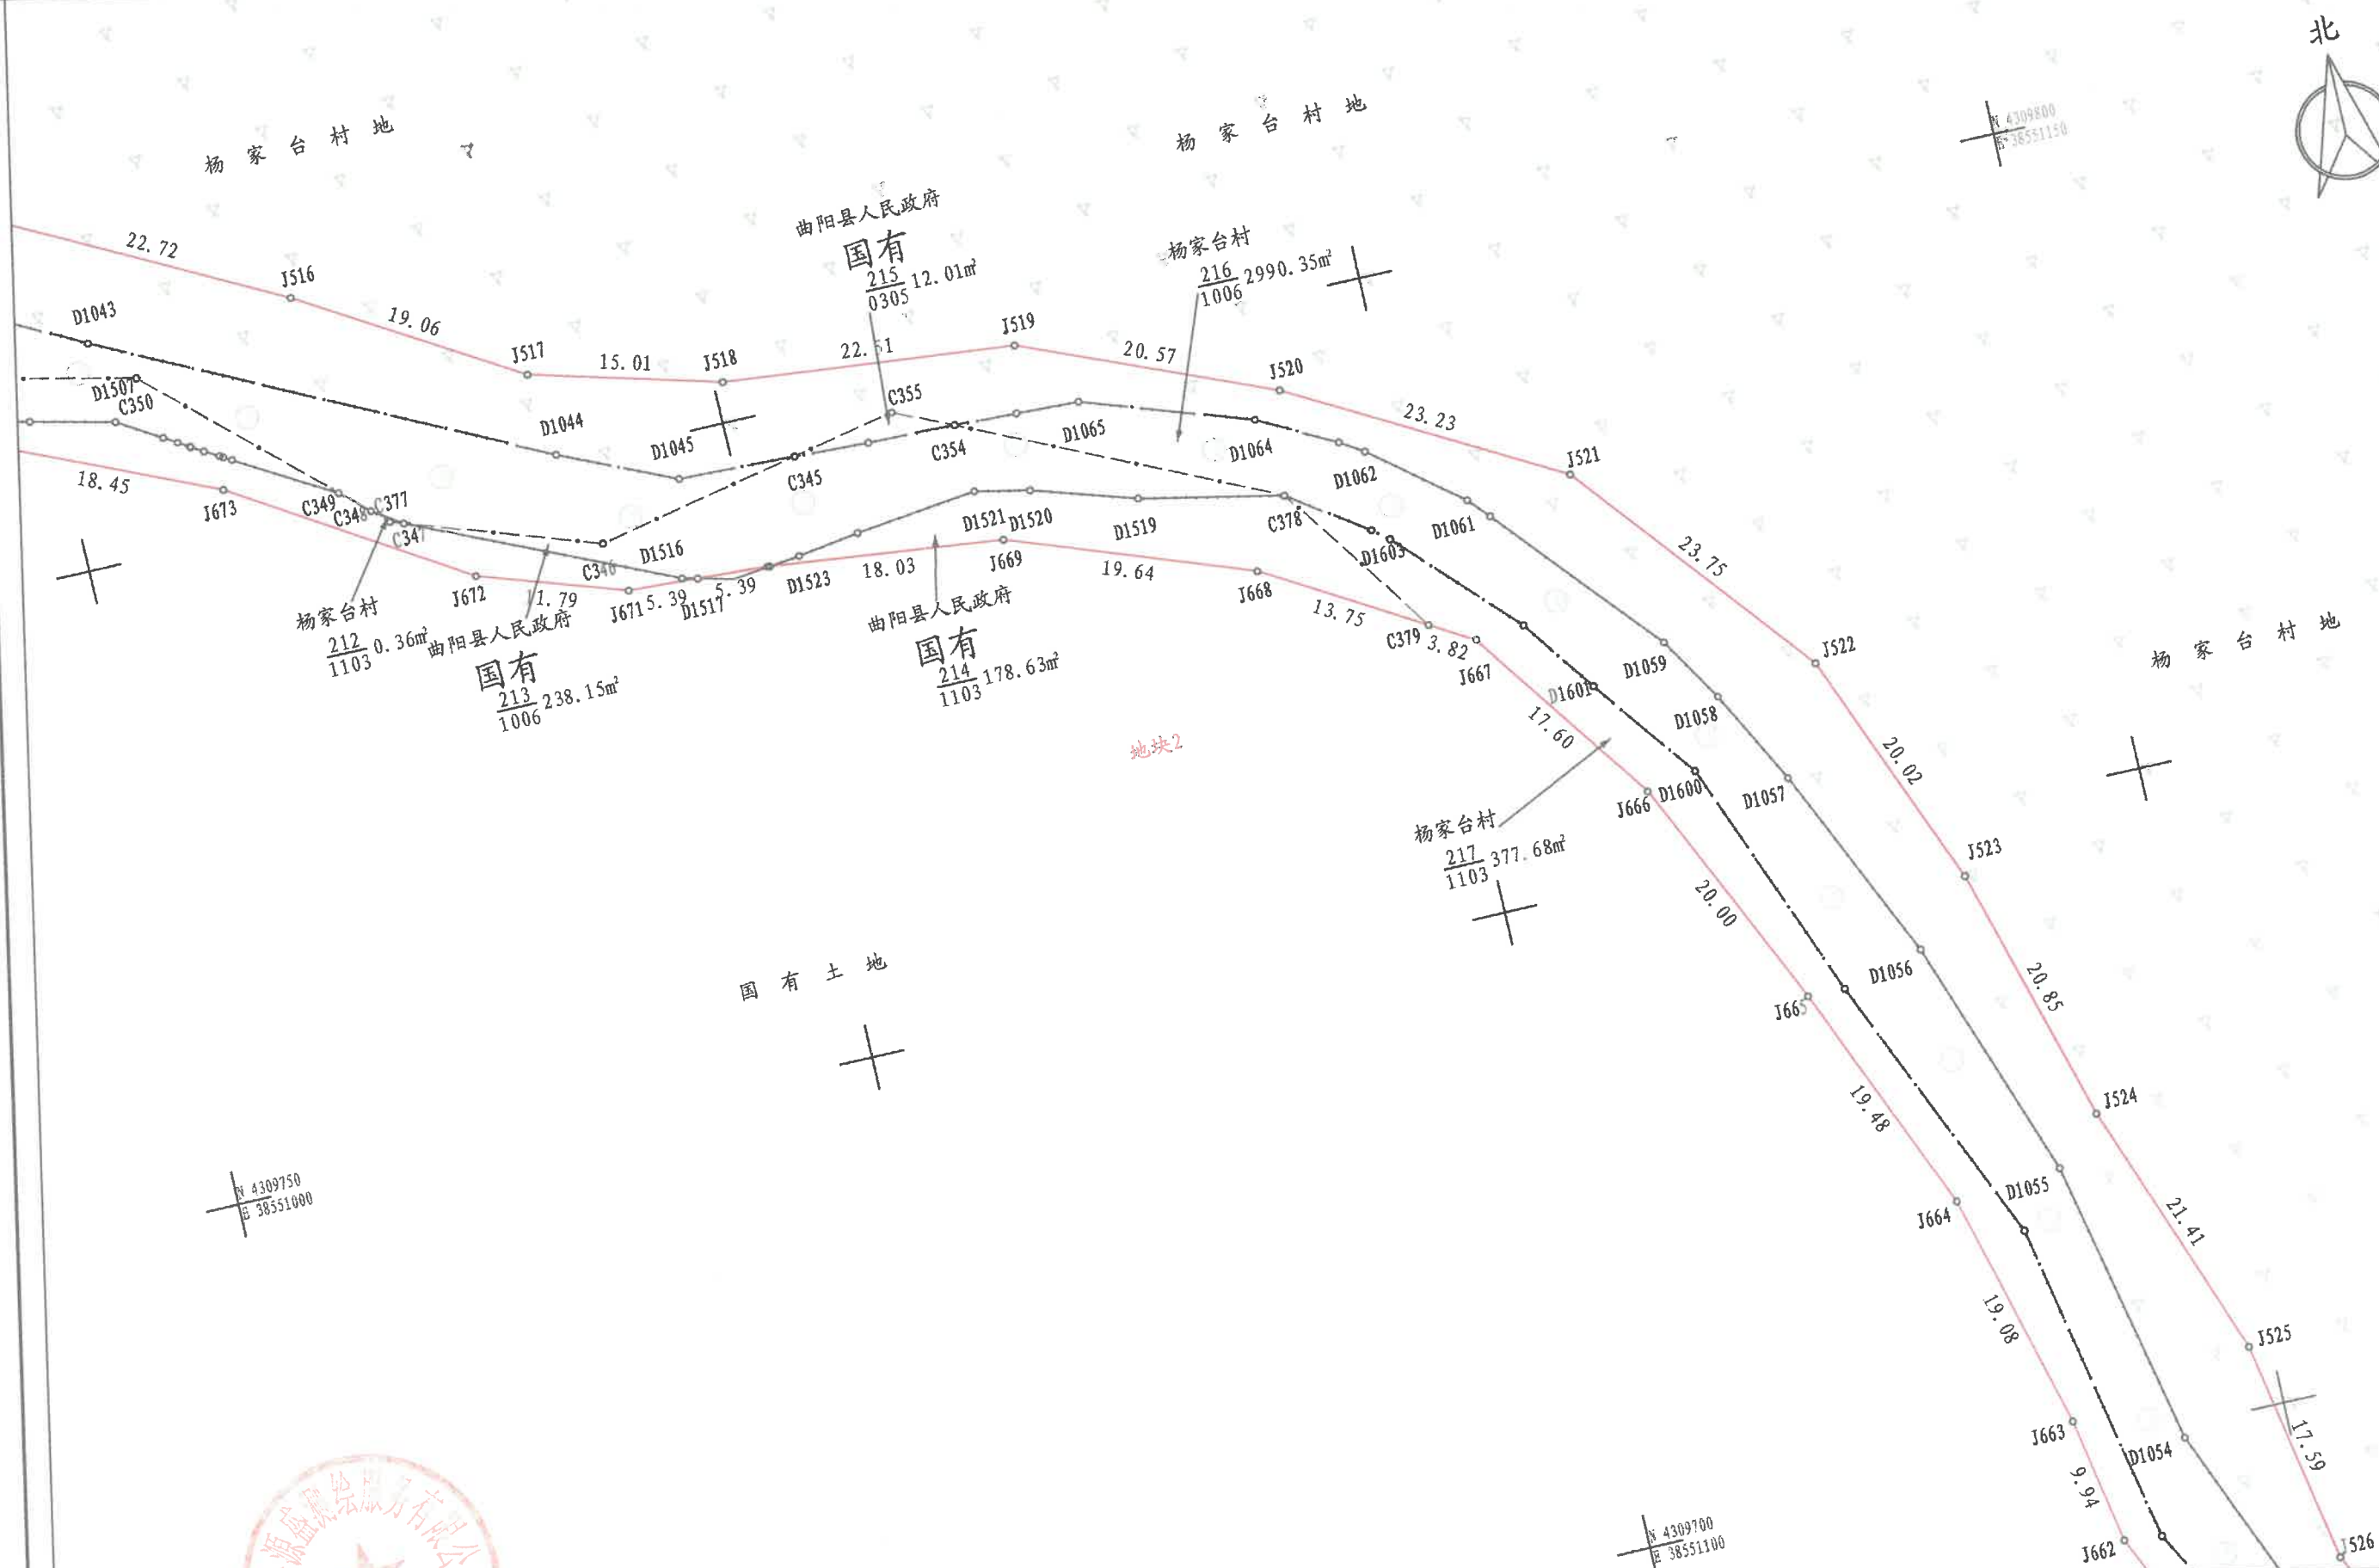

20.91

1651

~~N 4309650~~
~~E 38551300~~

楊家台村地

杨家台村

楊家台村

$$\frac{231}{205} 1.74 \text{ m}^2$$

$\frac{232}{10305} 0.25 \text{m}^2$

杨家台村
234
0305 2.39m²

杨家台村
235 1.08m²
0404 6.77

7.10 J533

20.91

1651

~~N 4309650~~
~~E 38551300~~

楊家台村地

地块2

杨家台村建设用地

楊家台村地

国有土地

曲阳县源盛测绘服务有限公司

测量员

李茂泽

绘图员

赵小旭

检查员

孟雪亚

日期

2024年4月

杨家台村地

杨家台村地

N 4309750
E 38551300

杨家台村建设用地

地块2


杨家台村建设用地


杨家台村地


杨家台村地


杨家台村地

N 4309700
E 38551250N 4309650
E 38551400

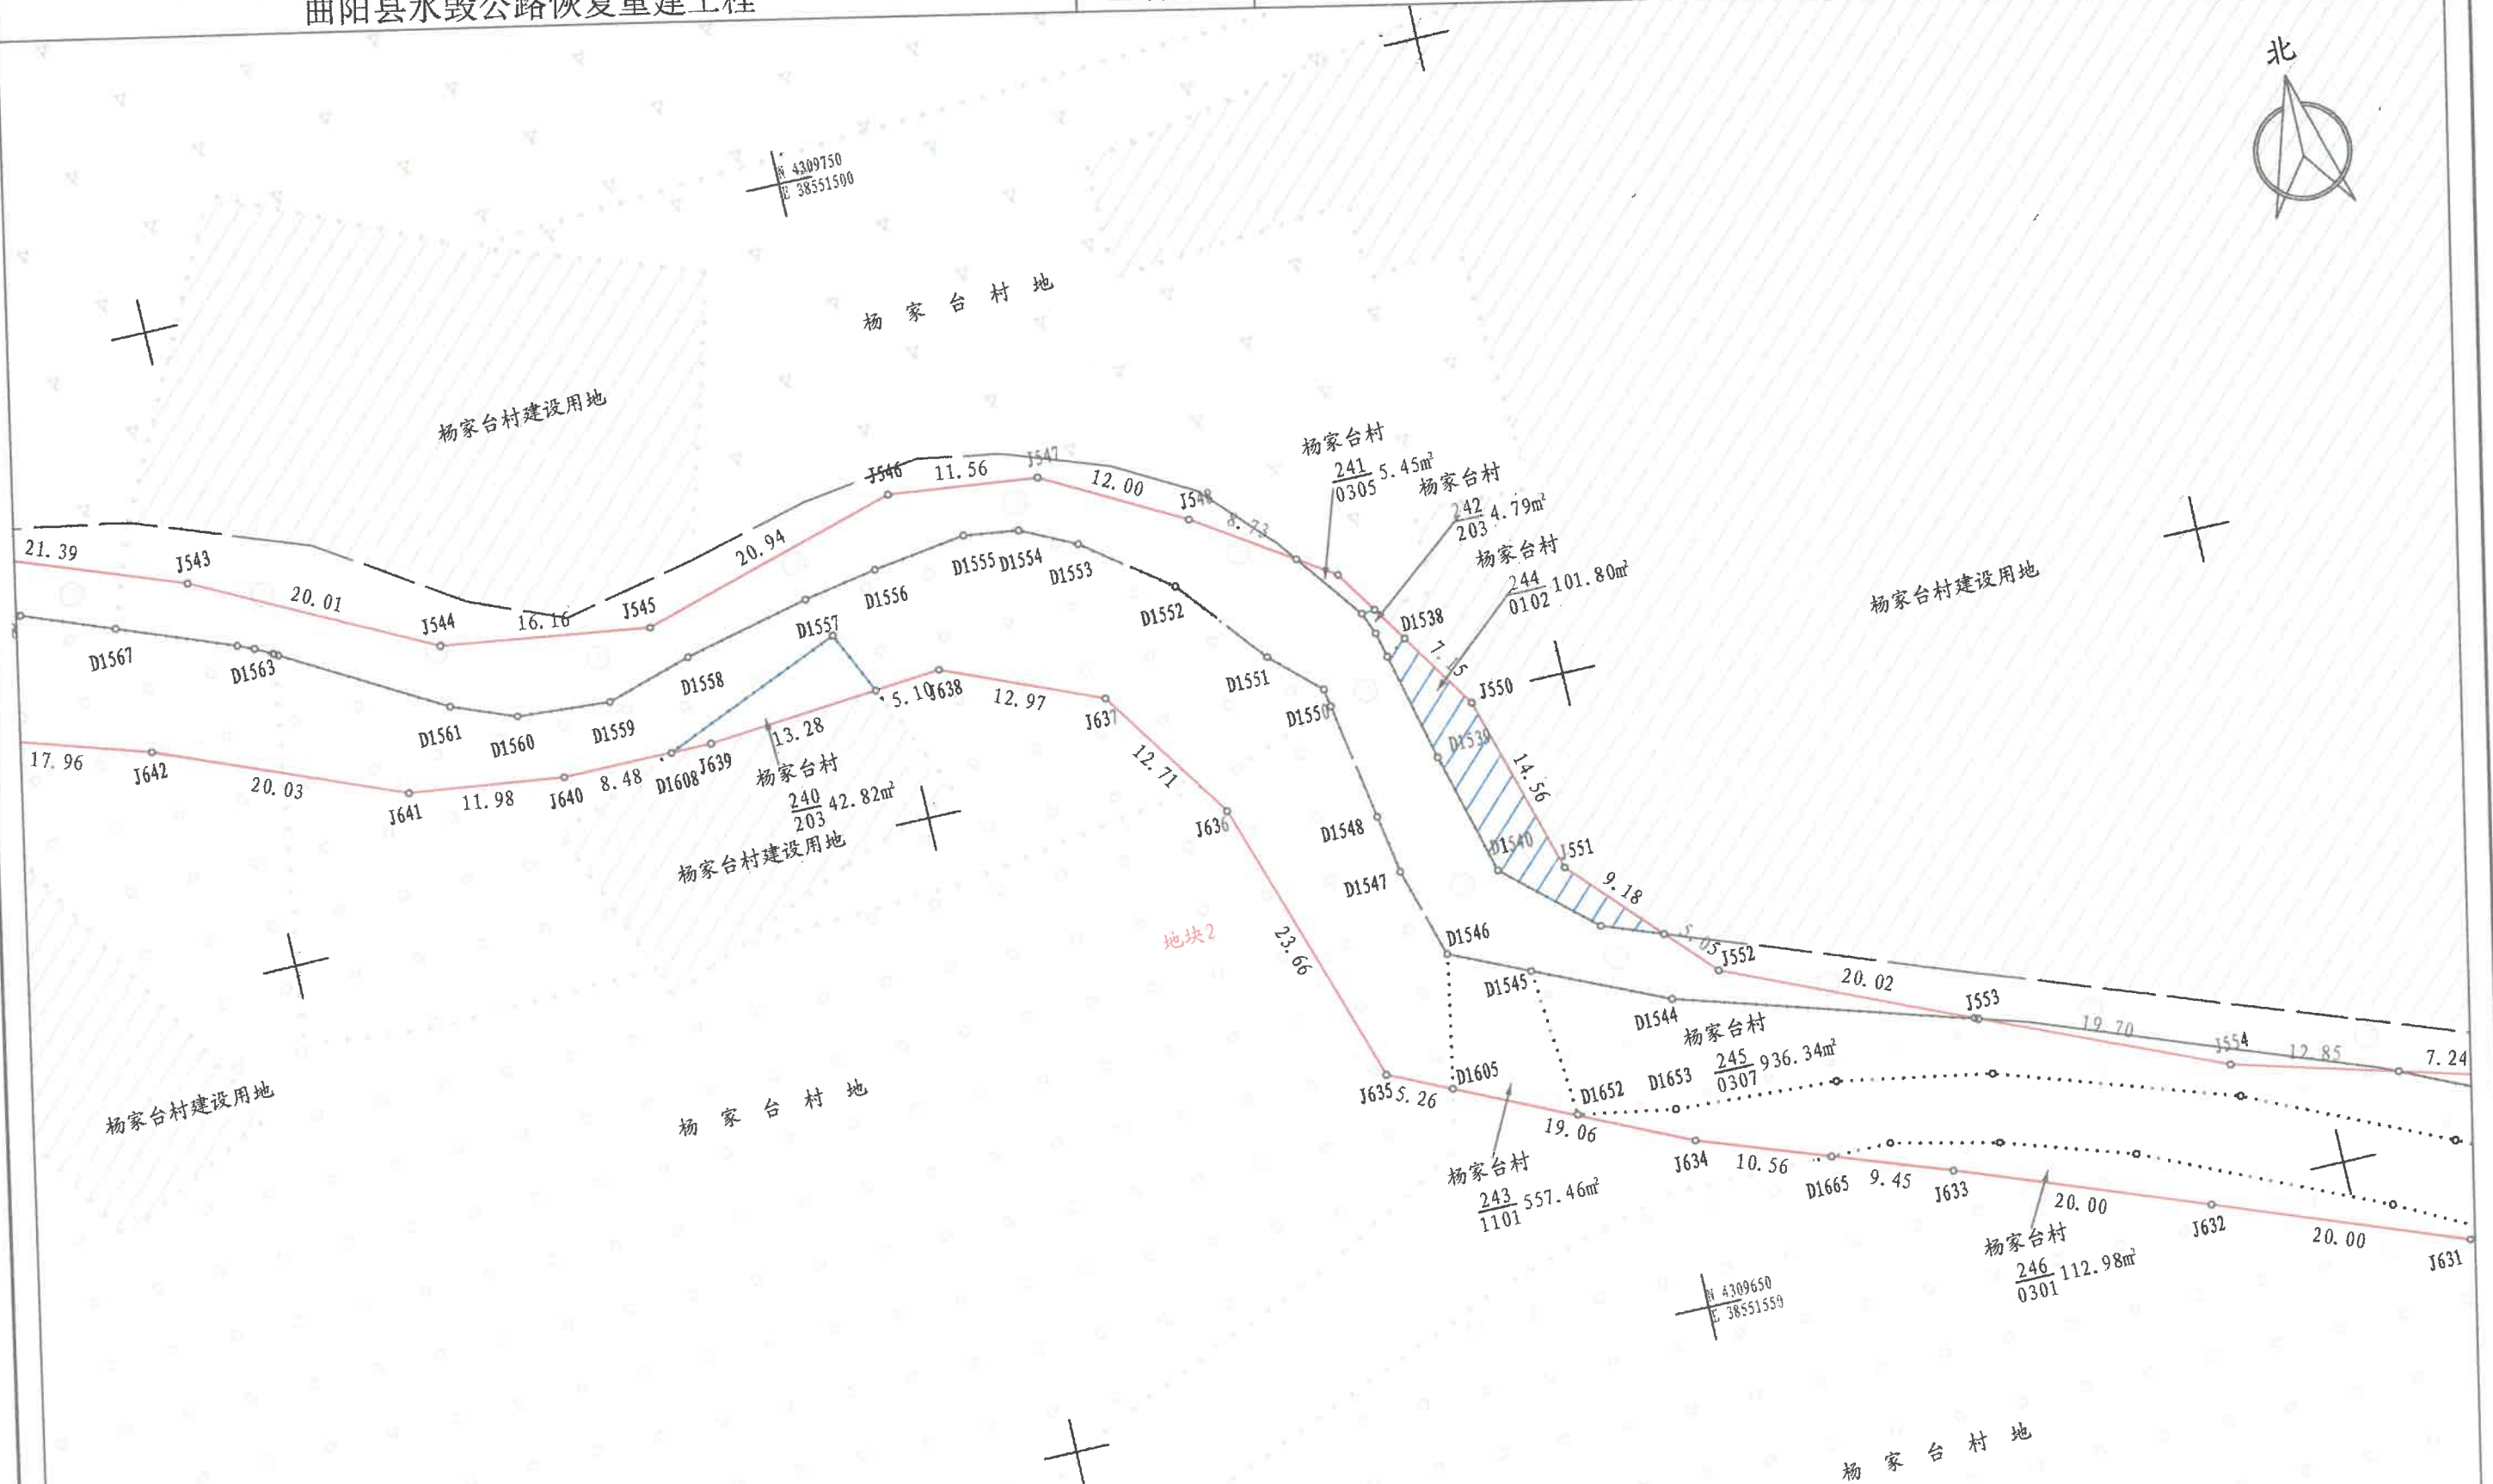

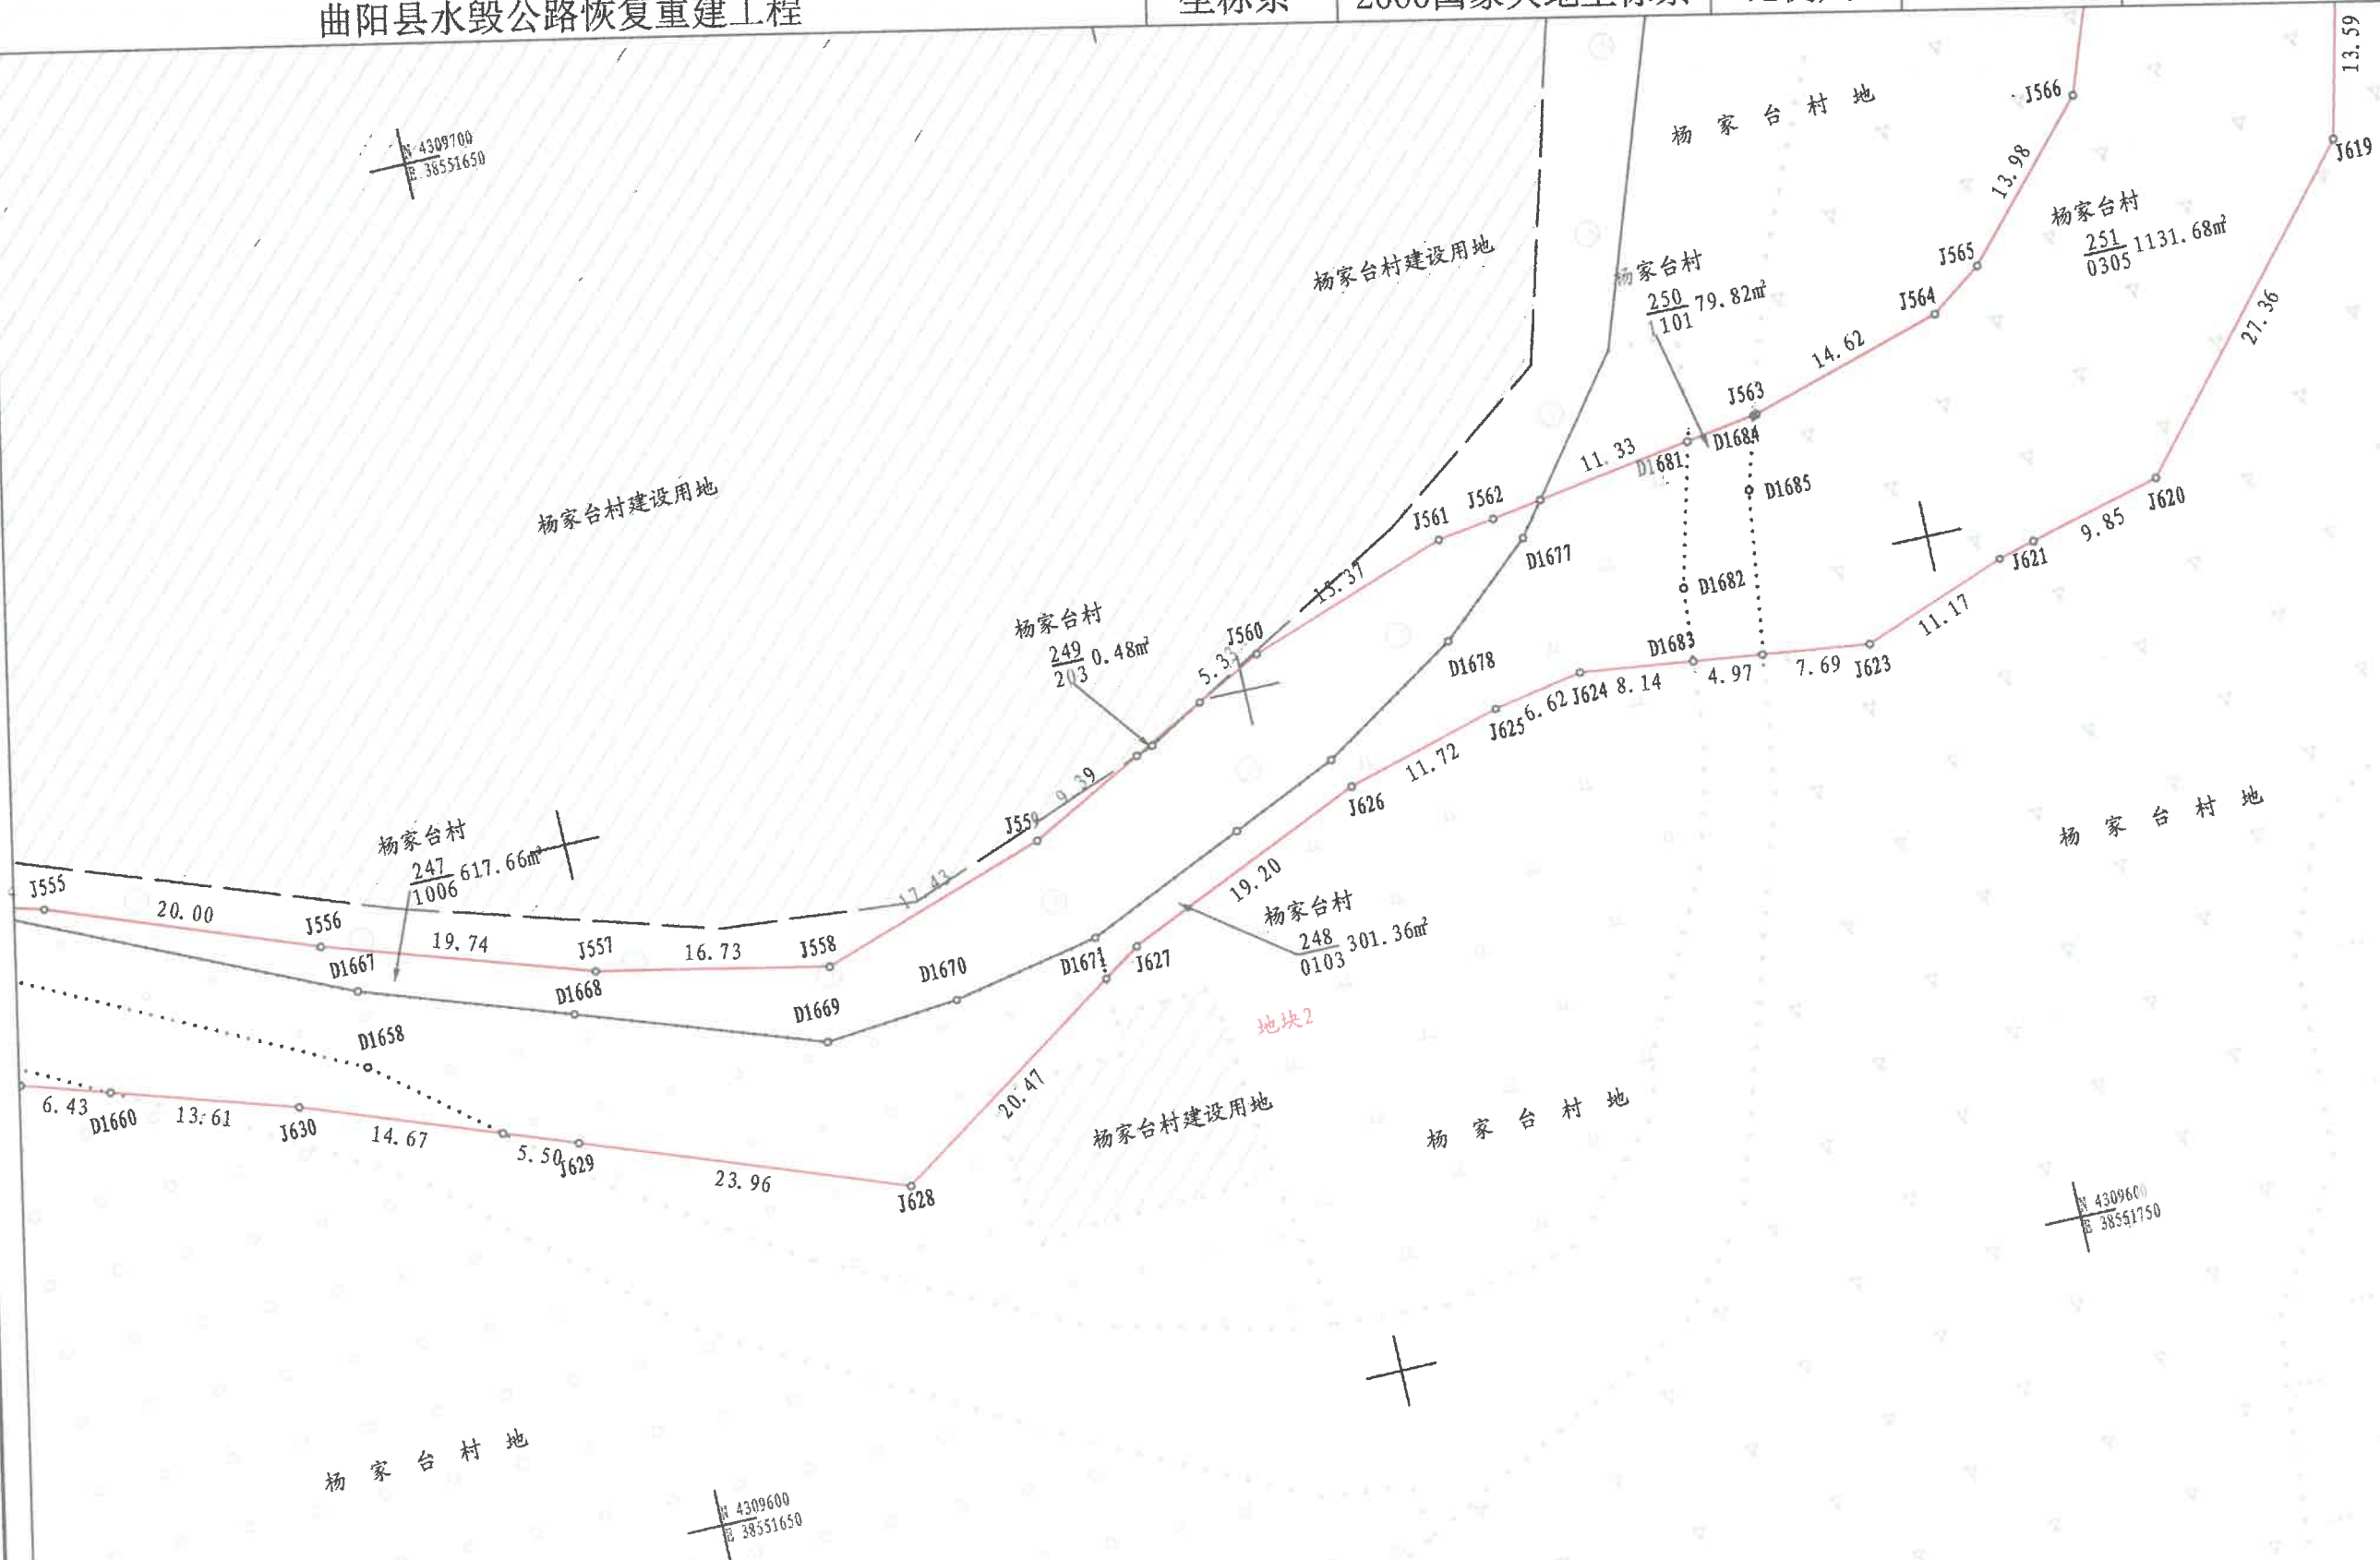

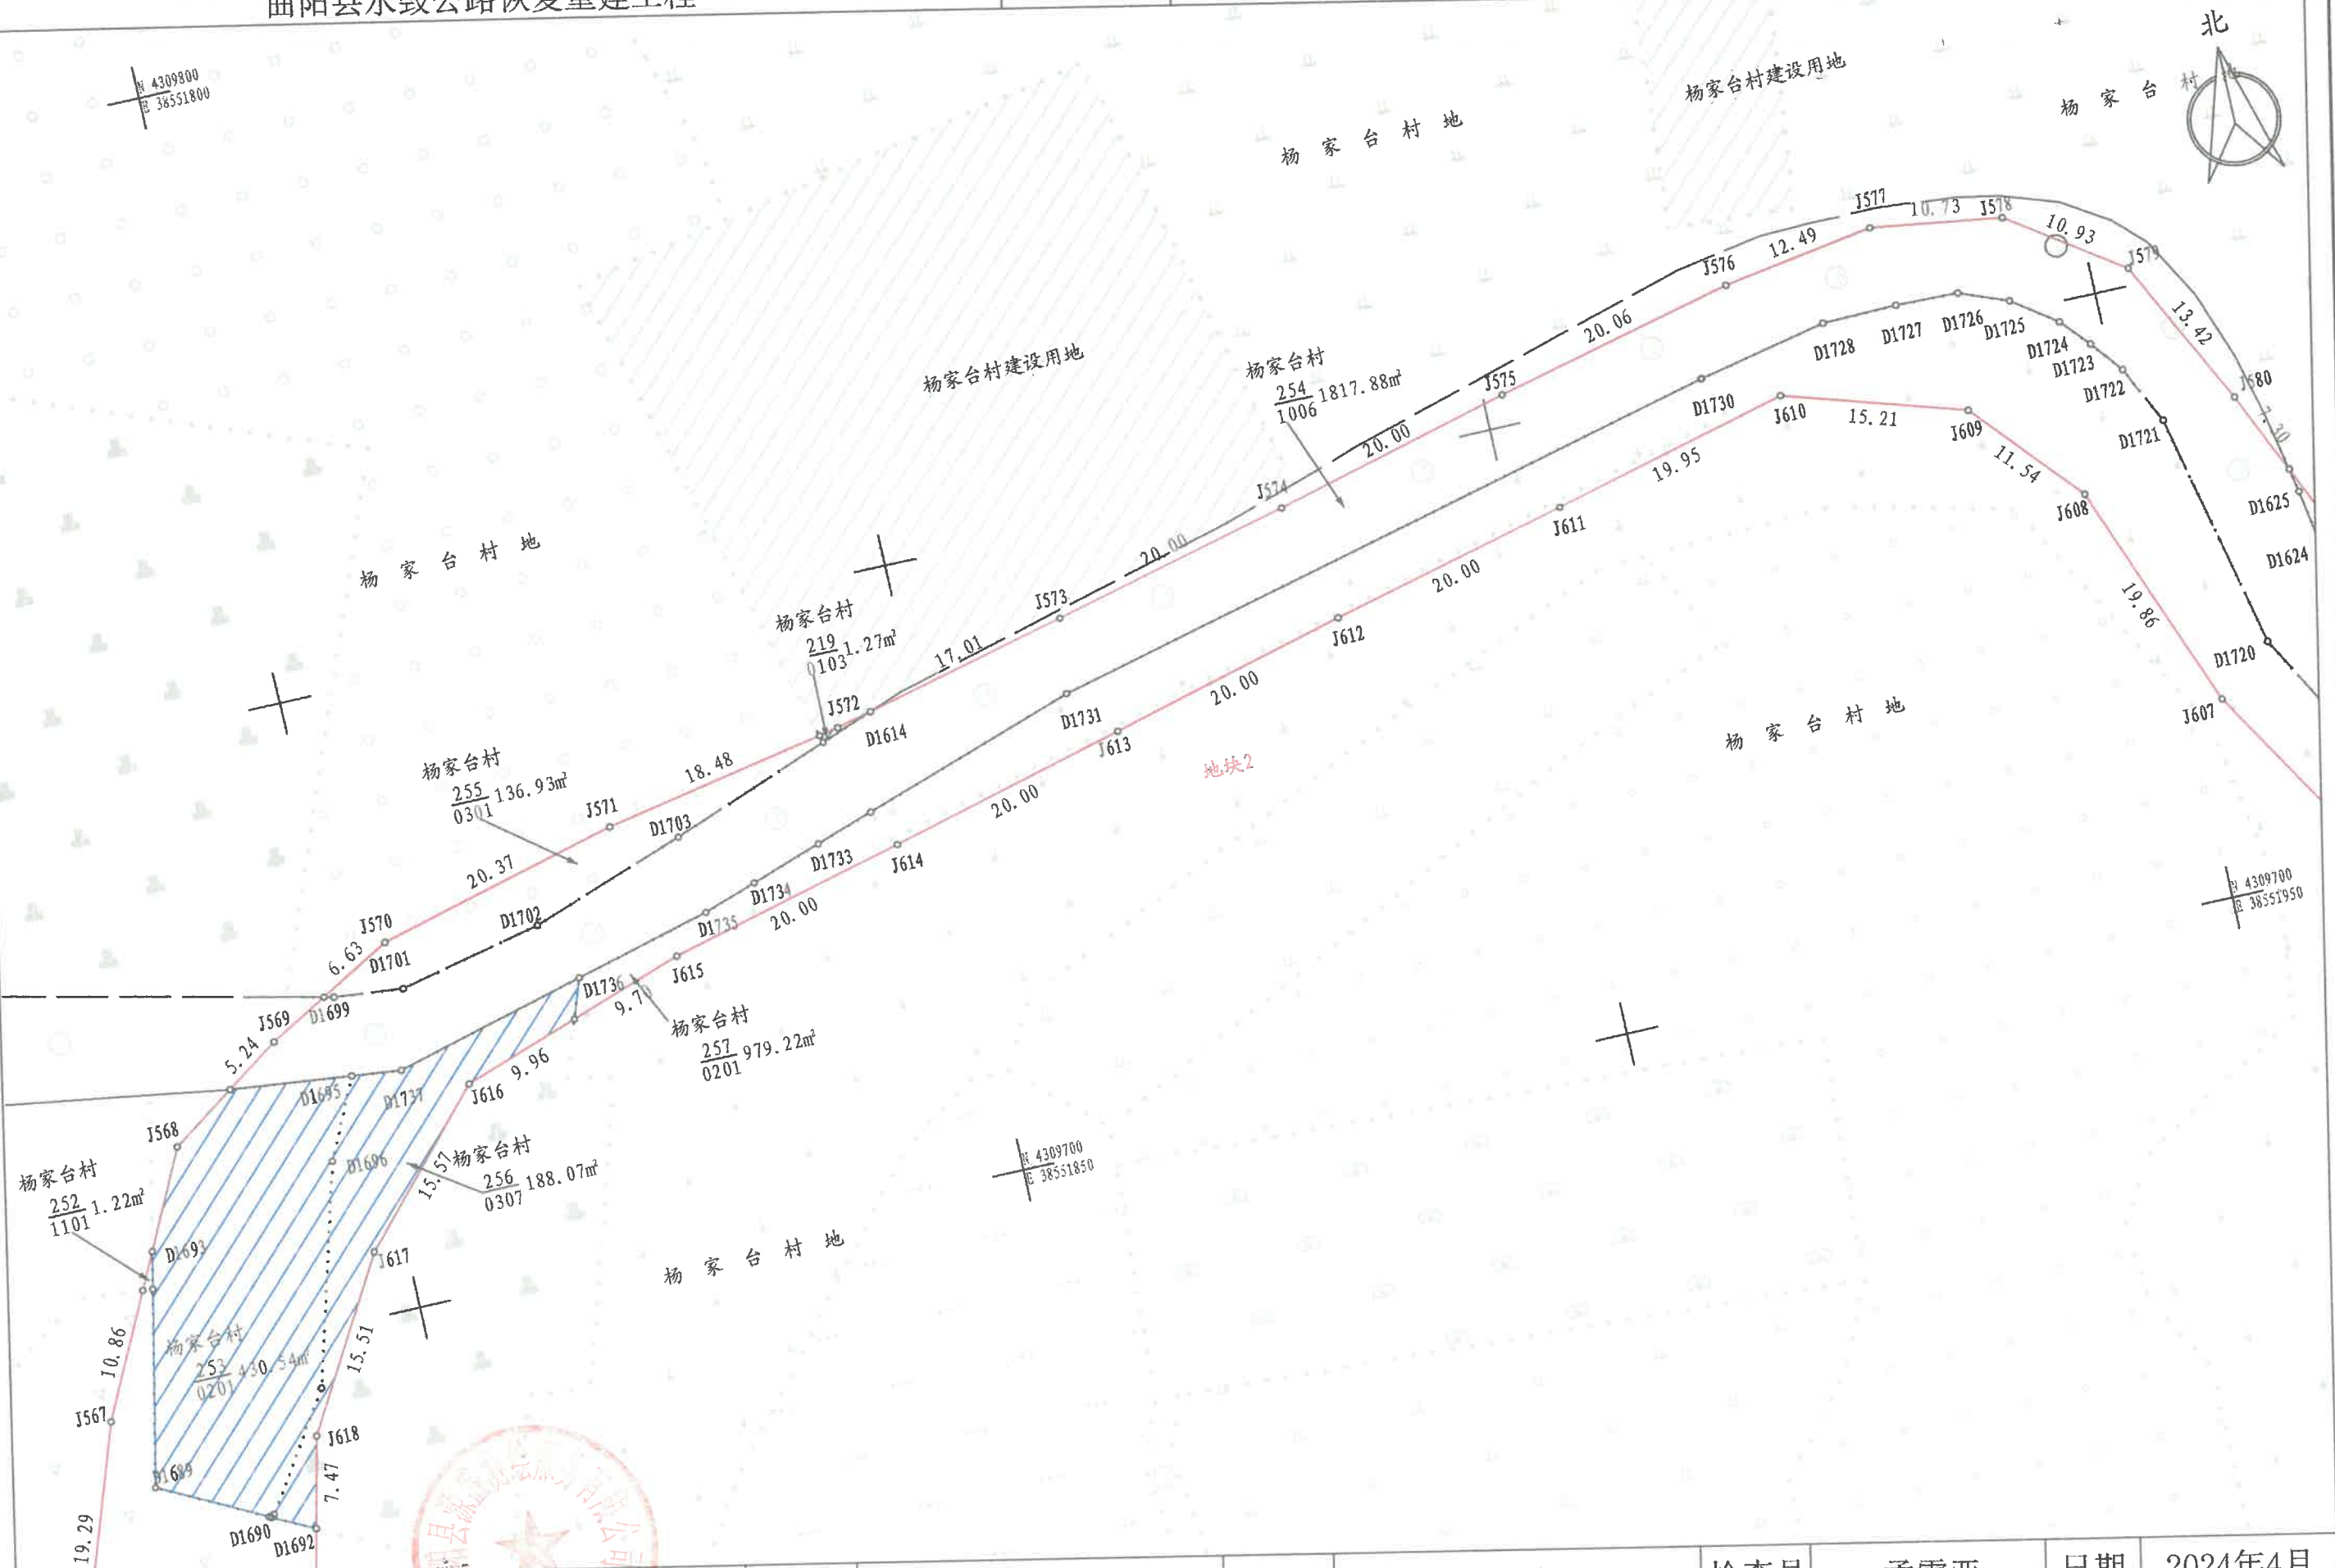

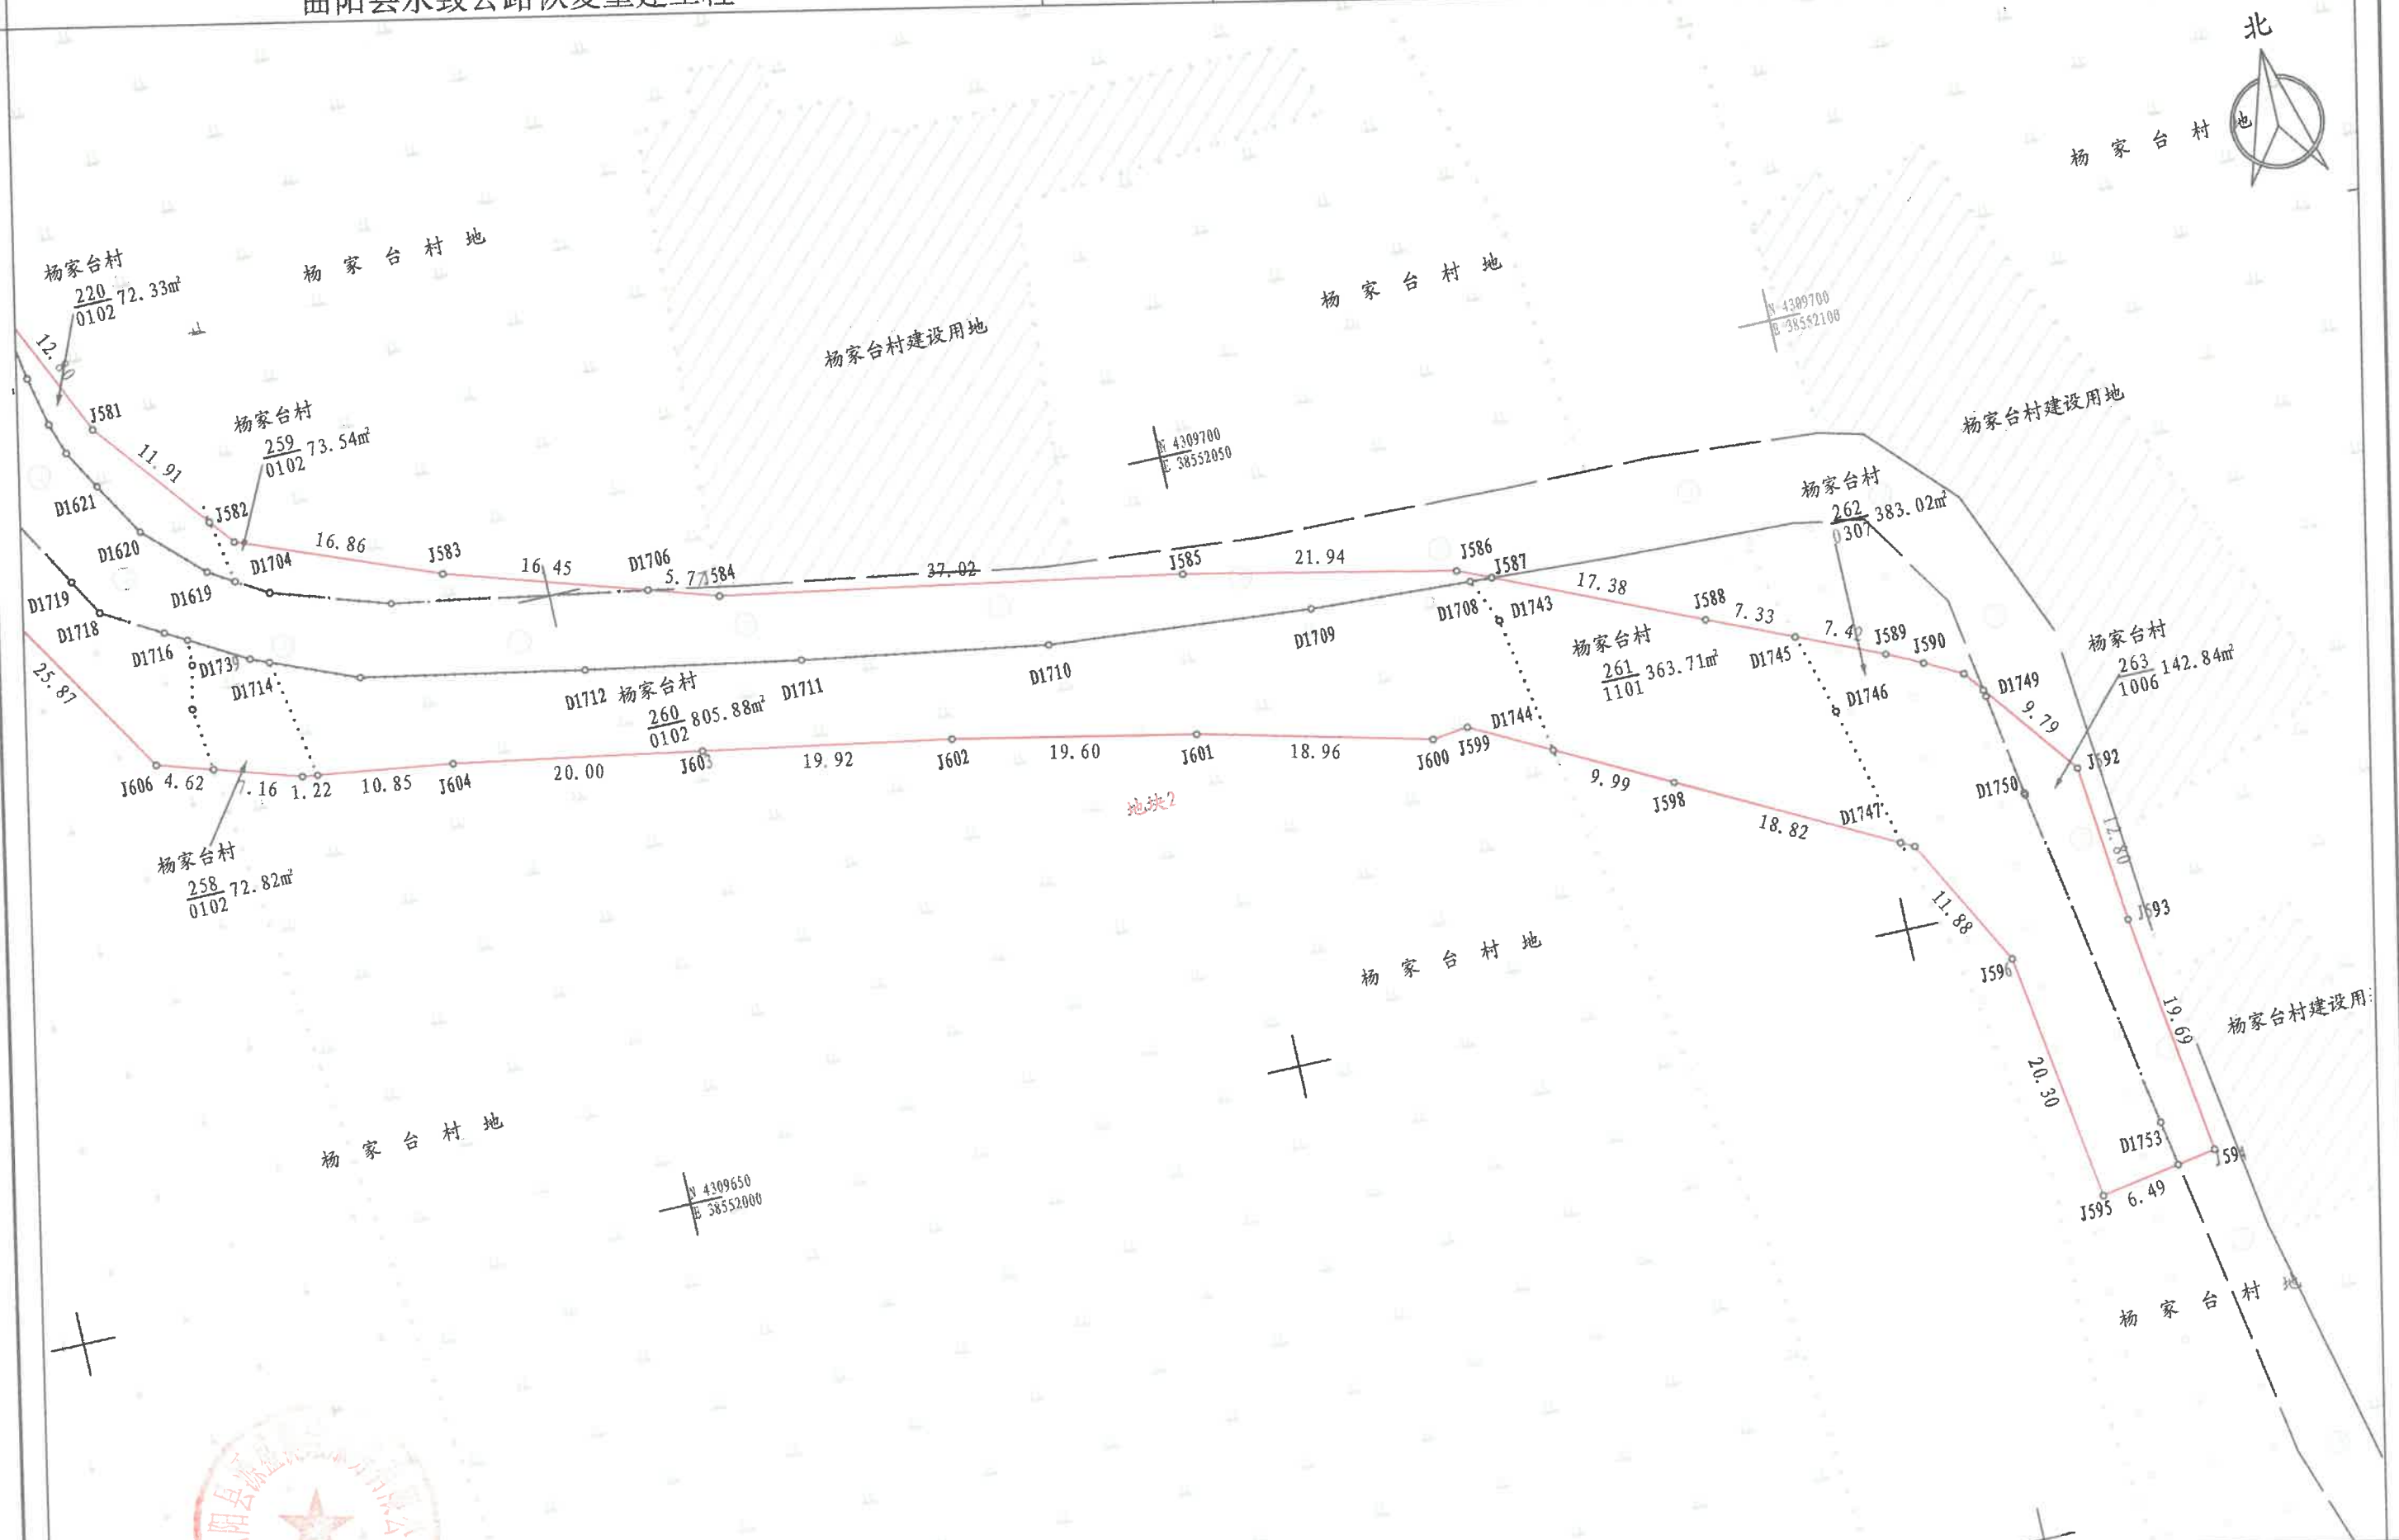

曲阳县水毁公路恢复重建工程

坐标系



2000国家大地坐标系

比例尺


1:500

共 176 页


第 74 页

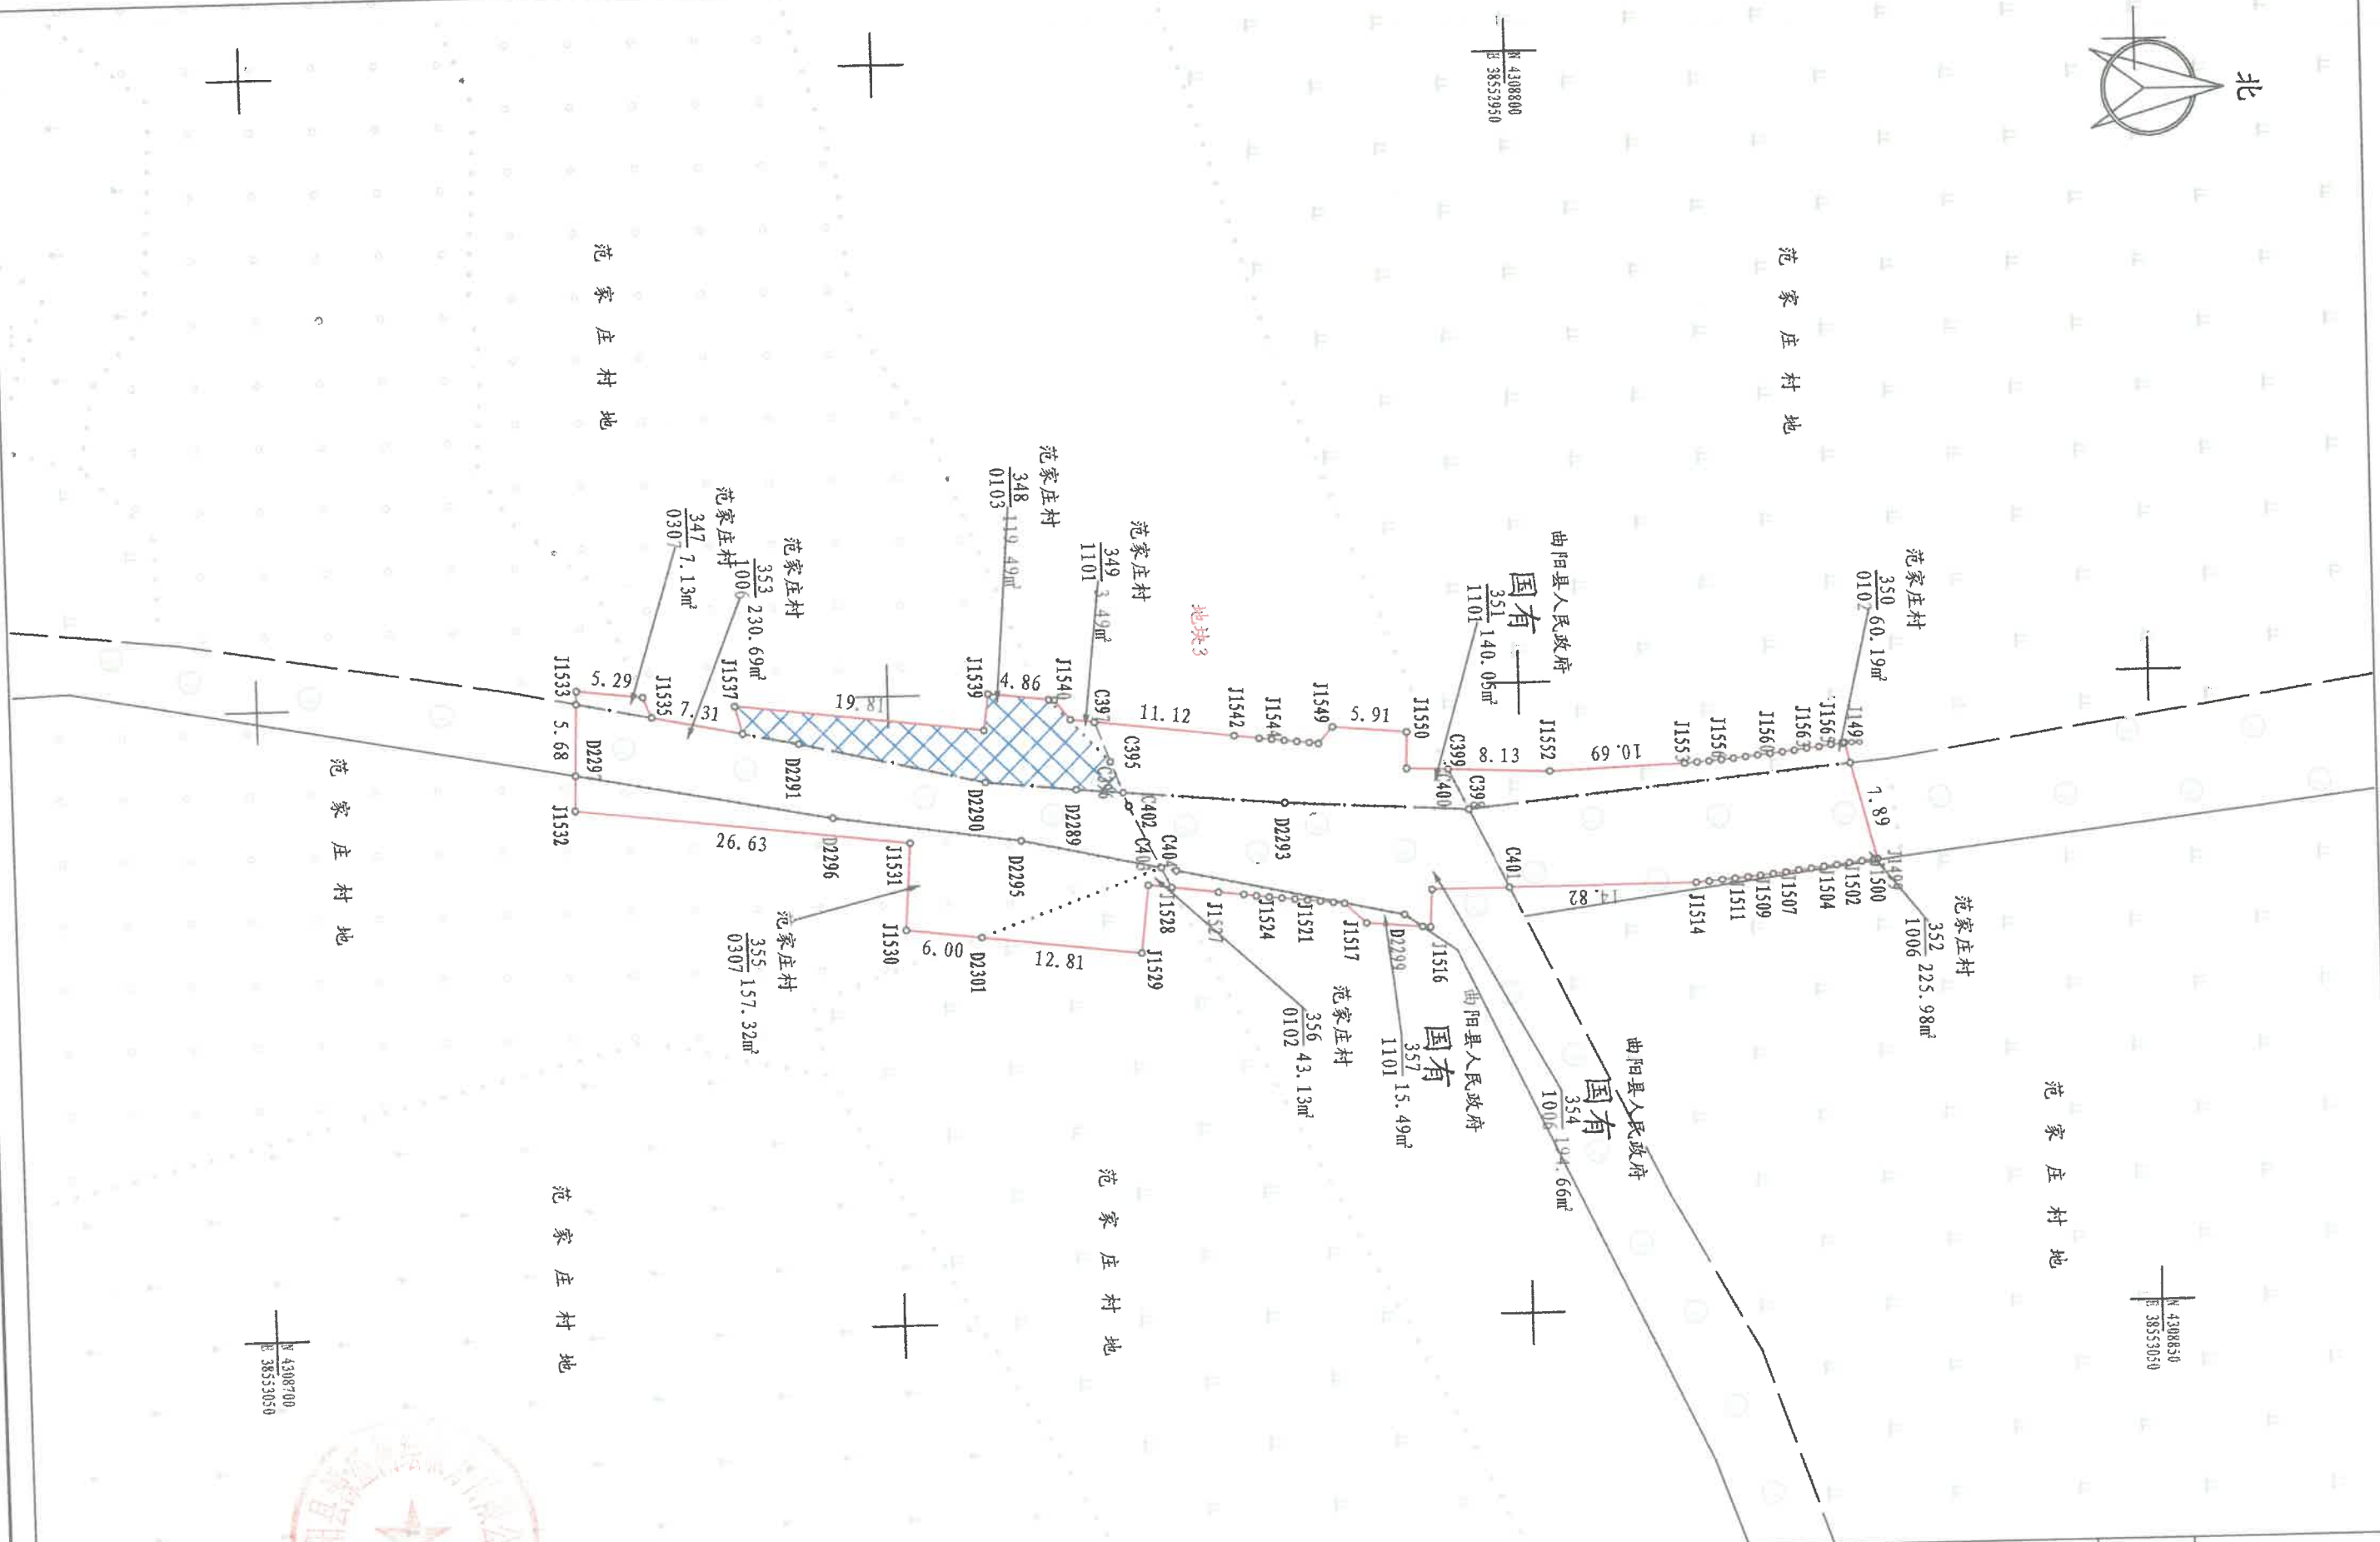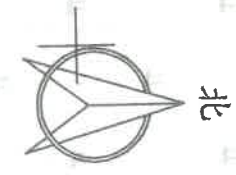


曲阳县水毁公路恢复重建工程	坐标系	2000国家大地坐标系	比例尺	1:500	共 176 页	第 77 页
---------------	-----	-------------	-----	-------	---------	--------

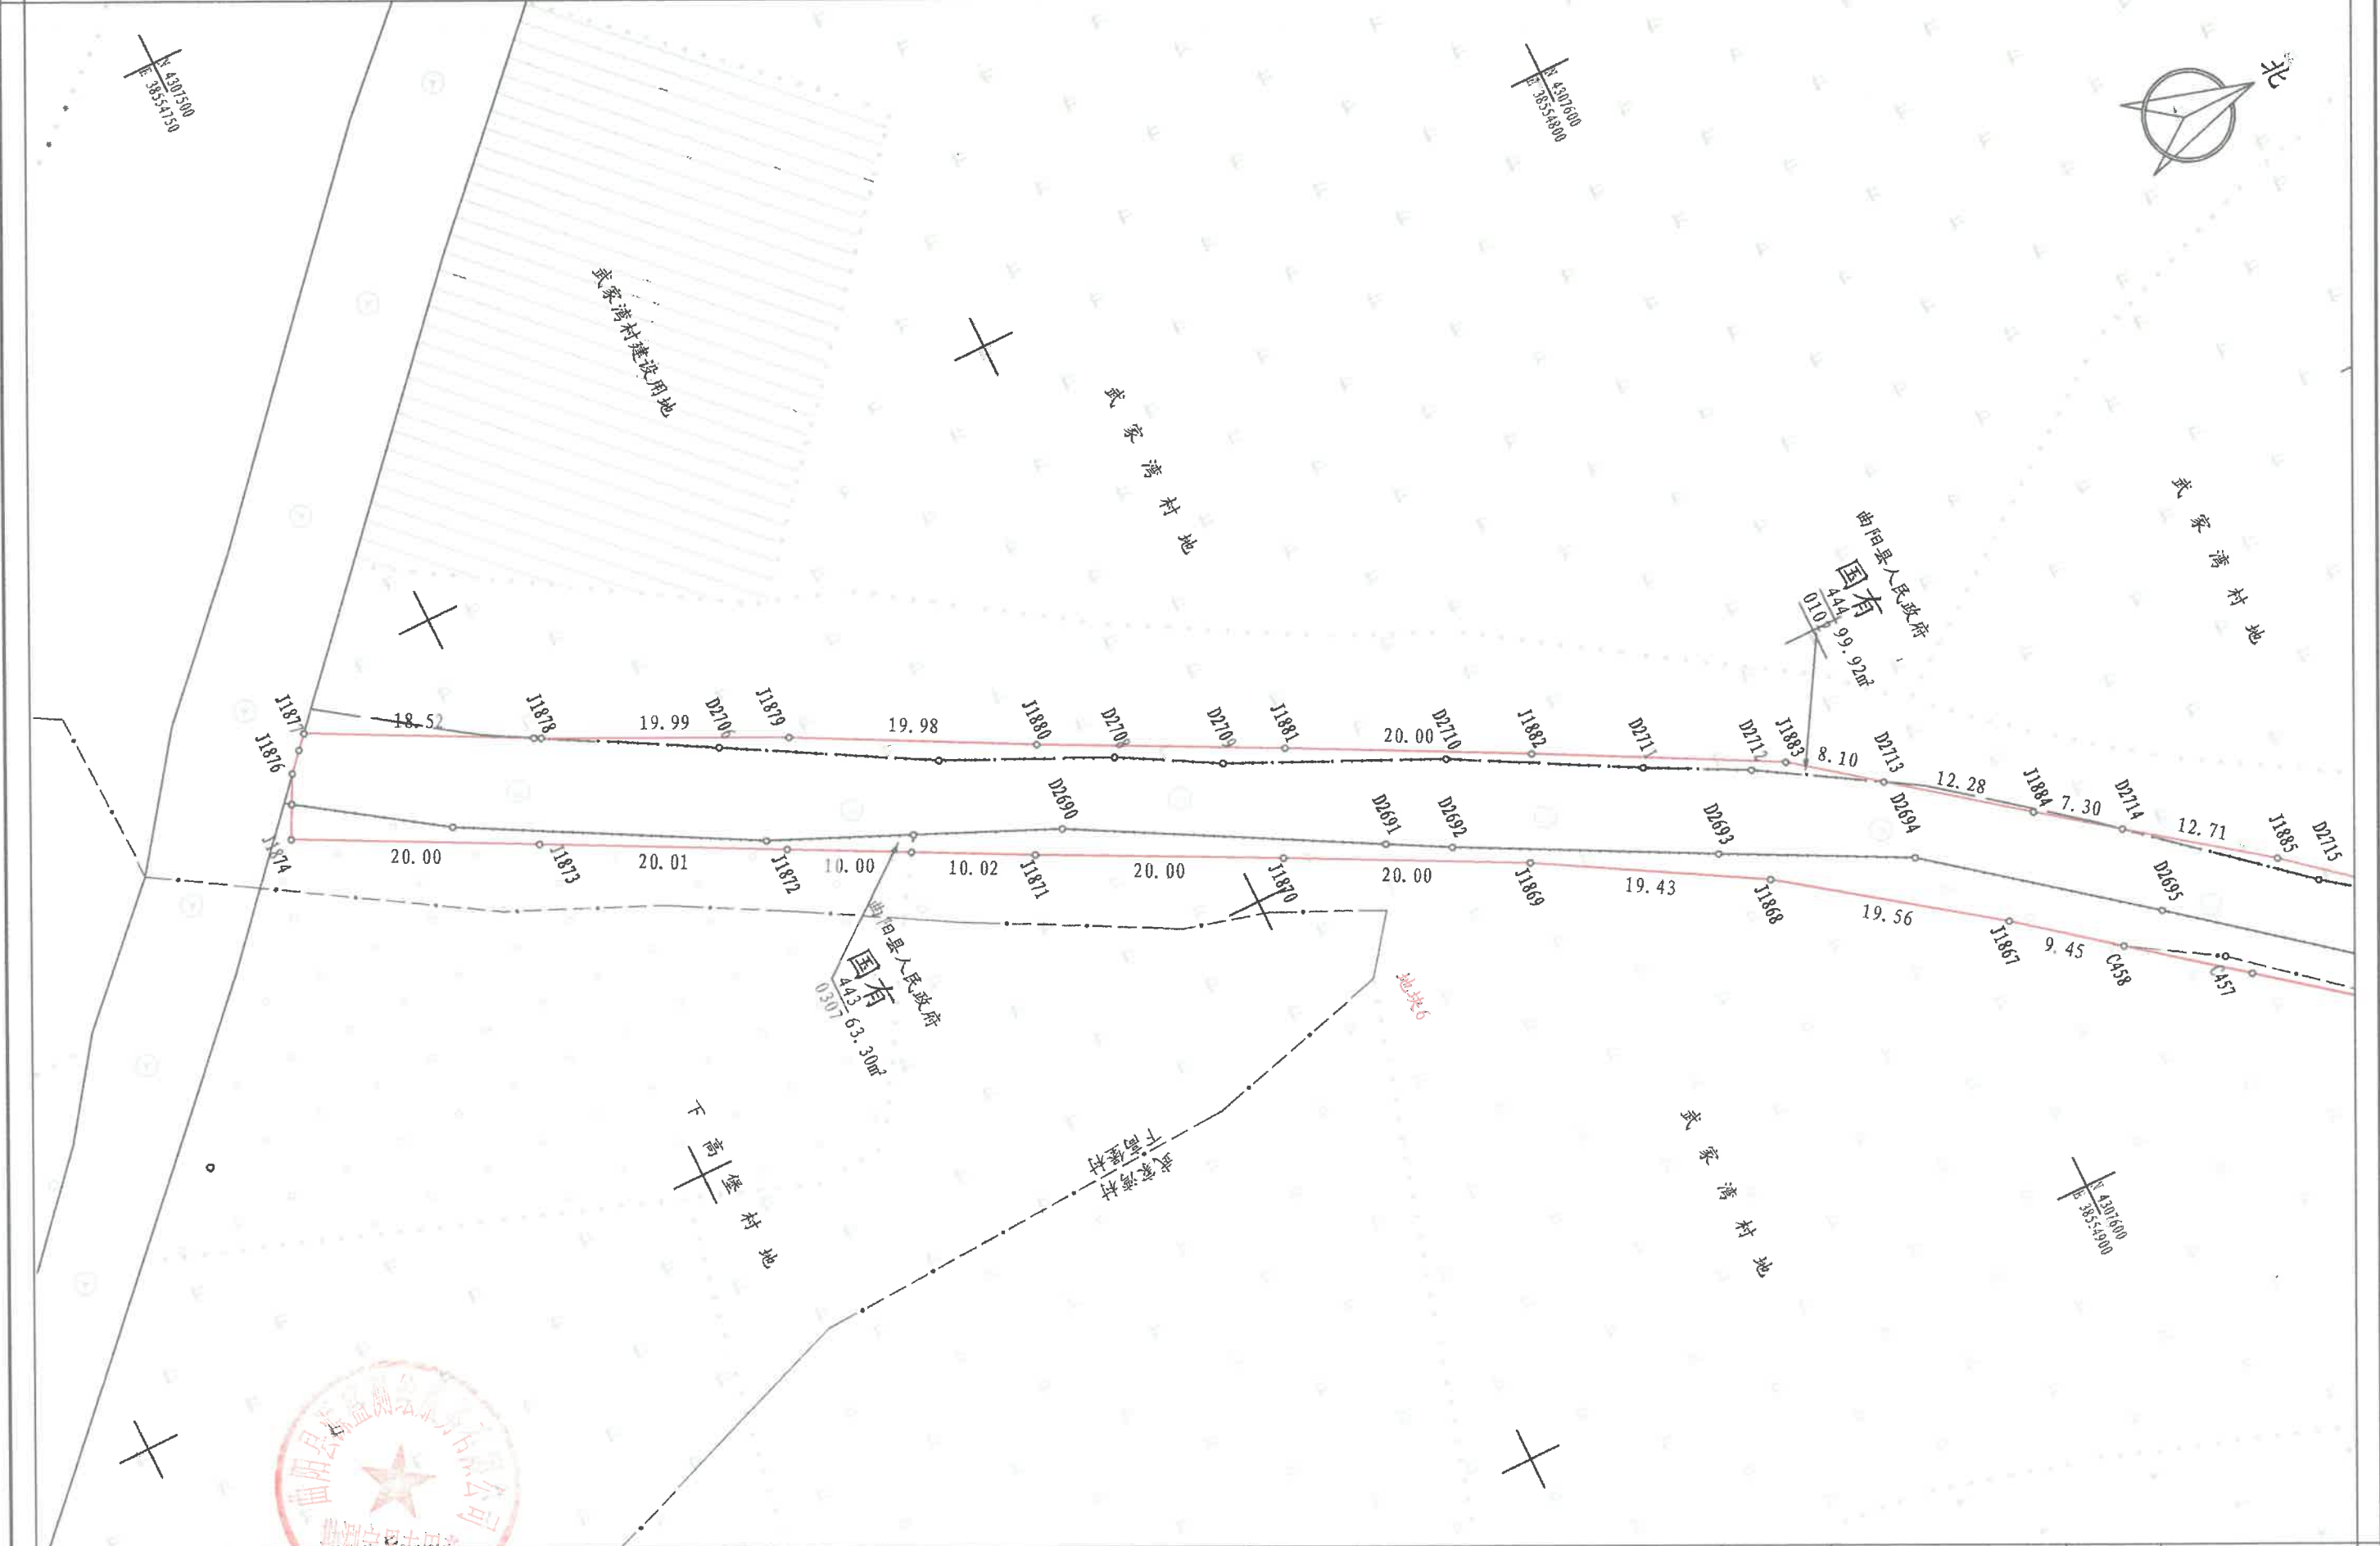



曲阳县源盛测绘服务有限公司	测量员	李茂泽	绘图员	赵小旭	检查员	孟雪亚	日期	2024年4月
---------------	-----	-----	-----	-----	-----	-----	----	---------

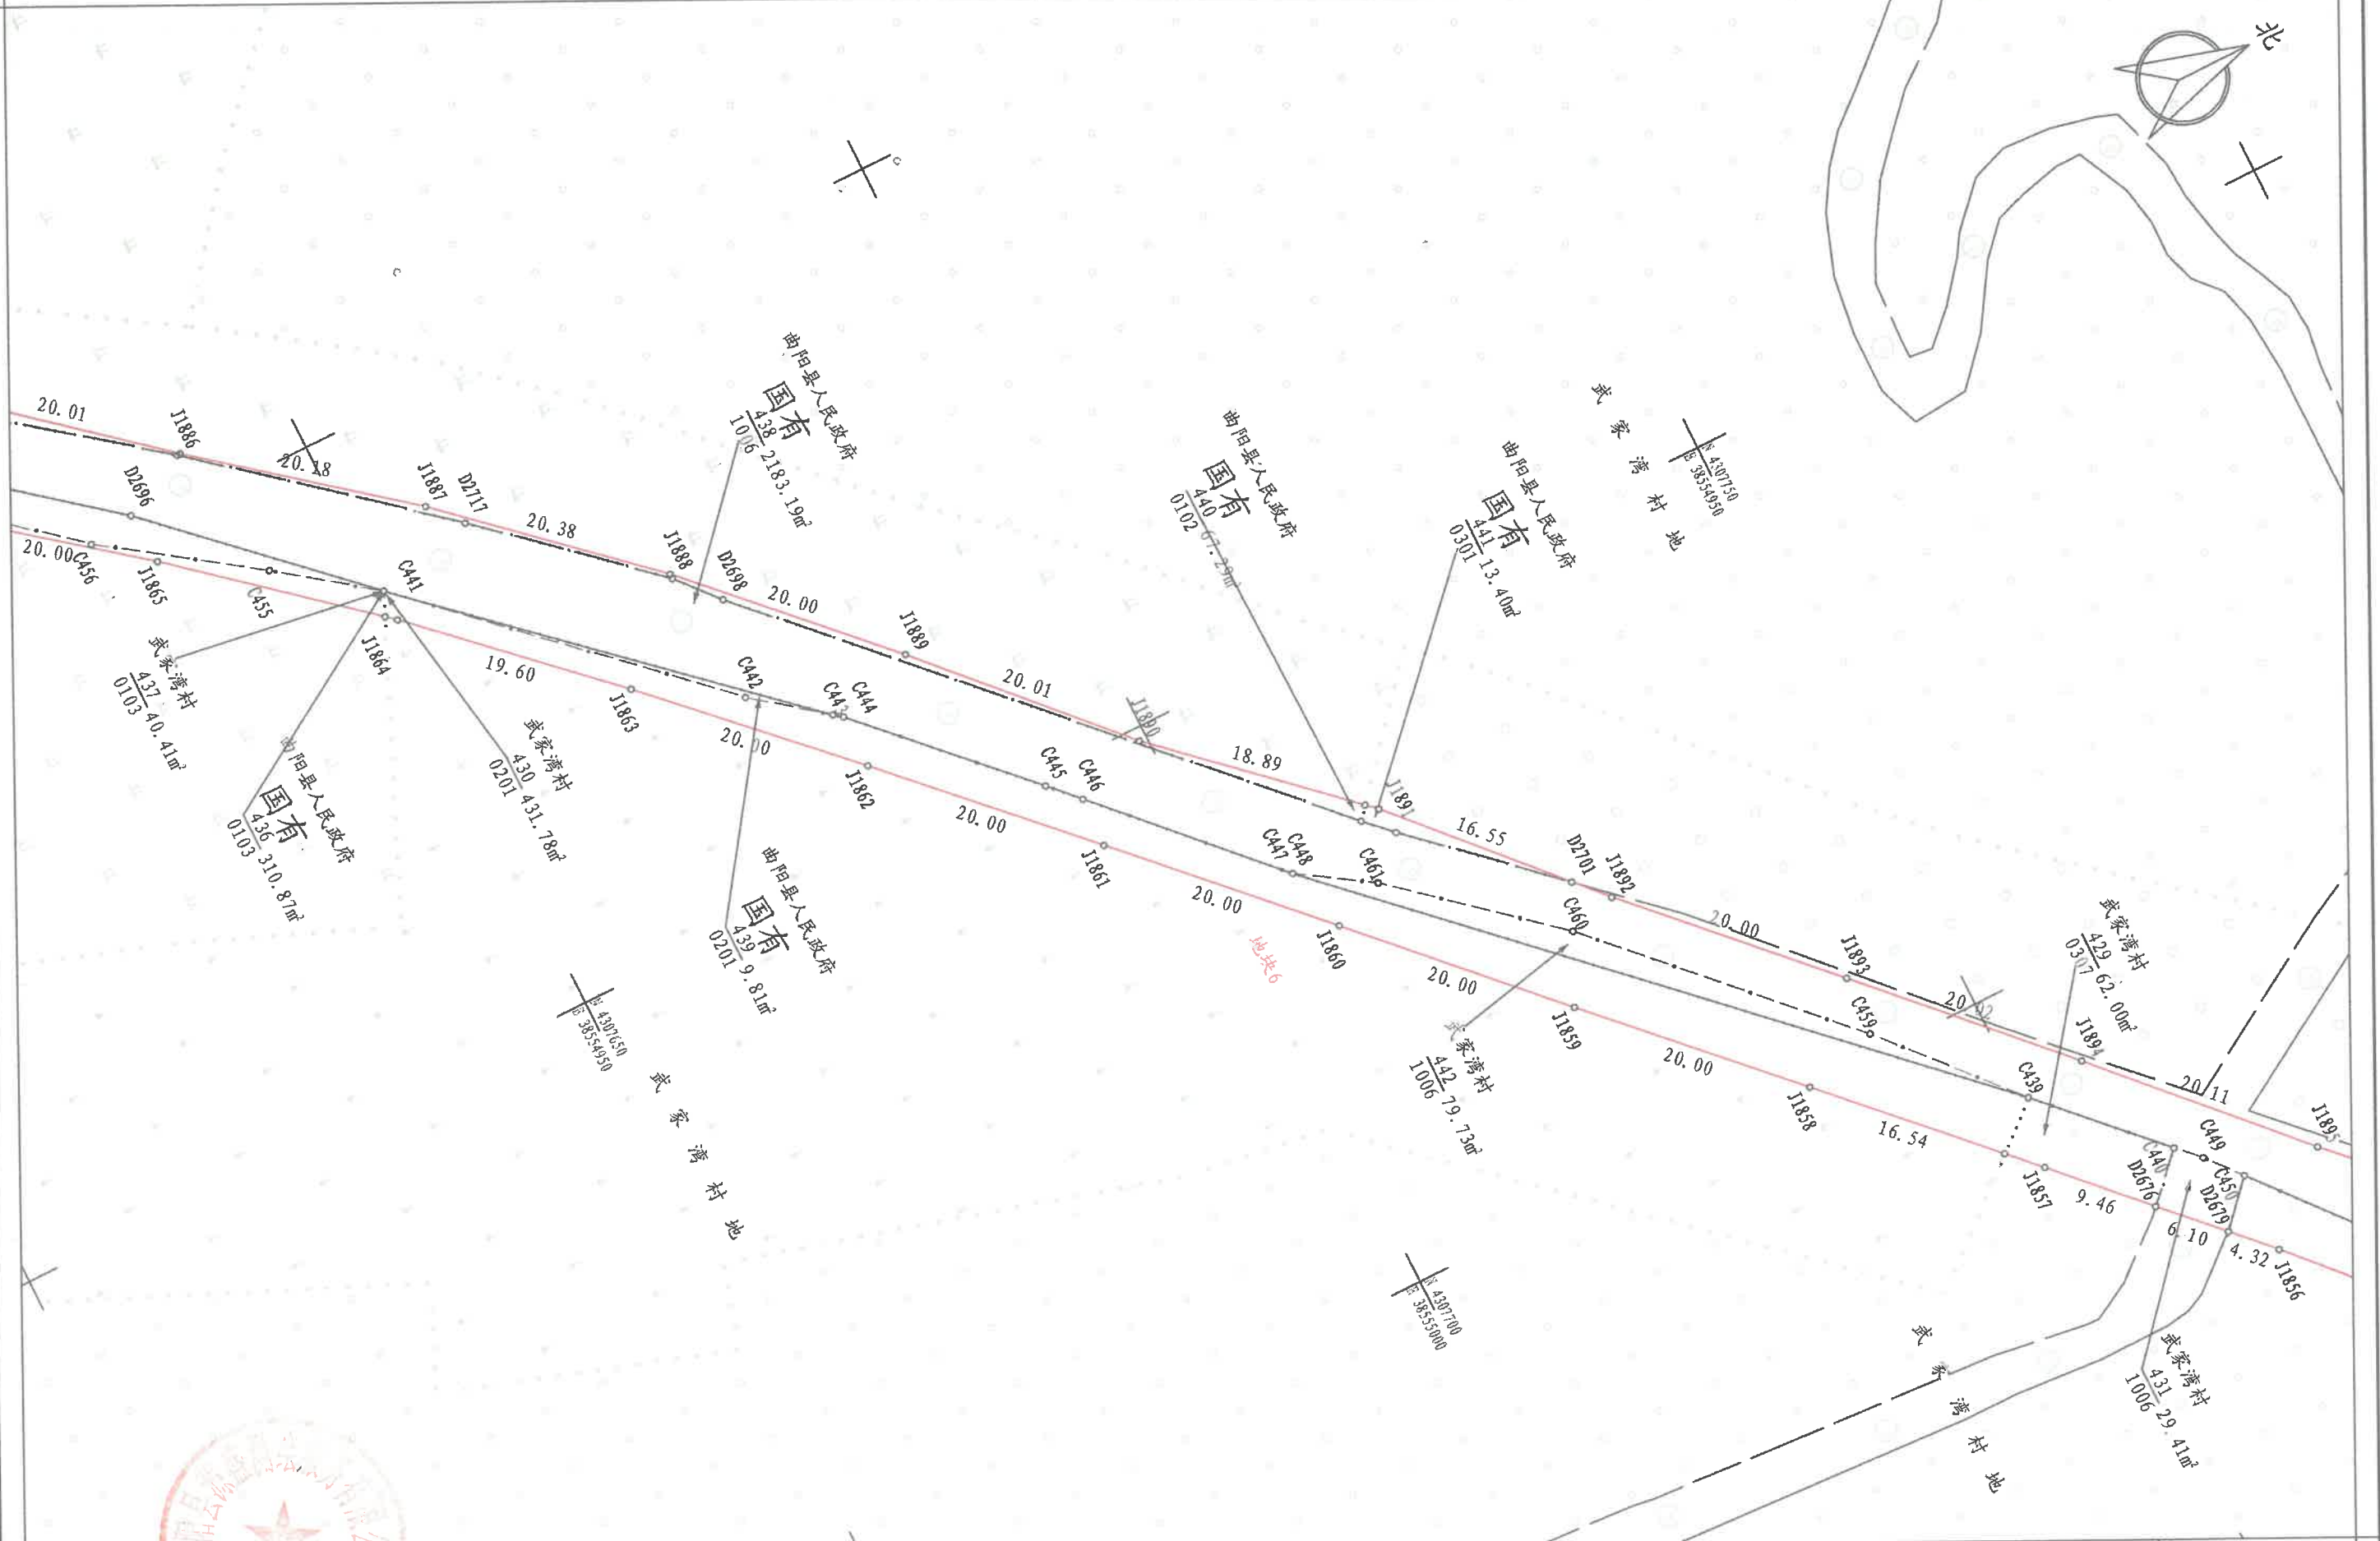


图幅号: J50H053021

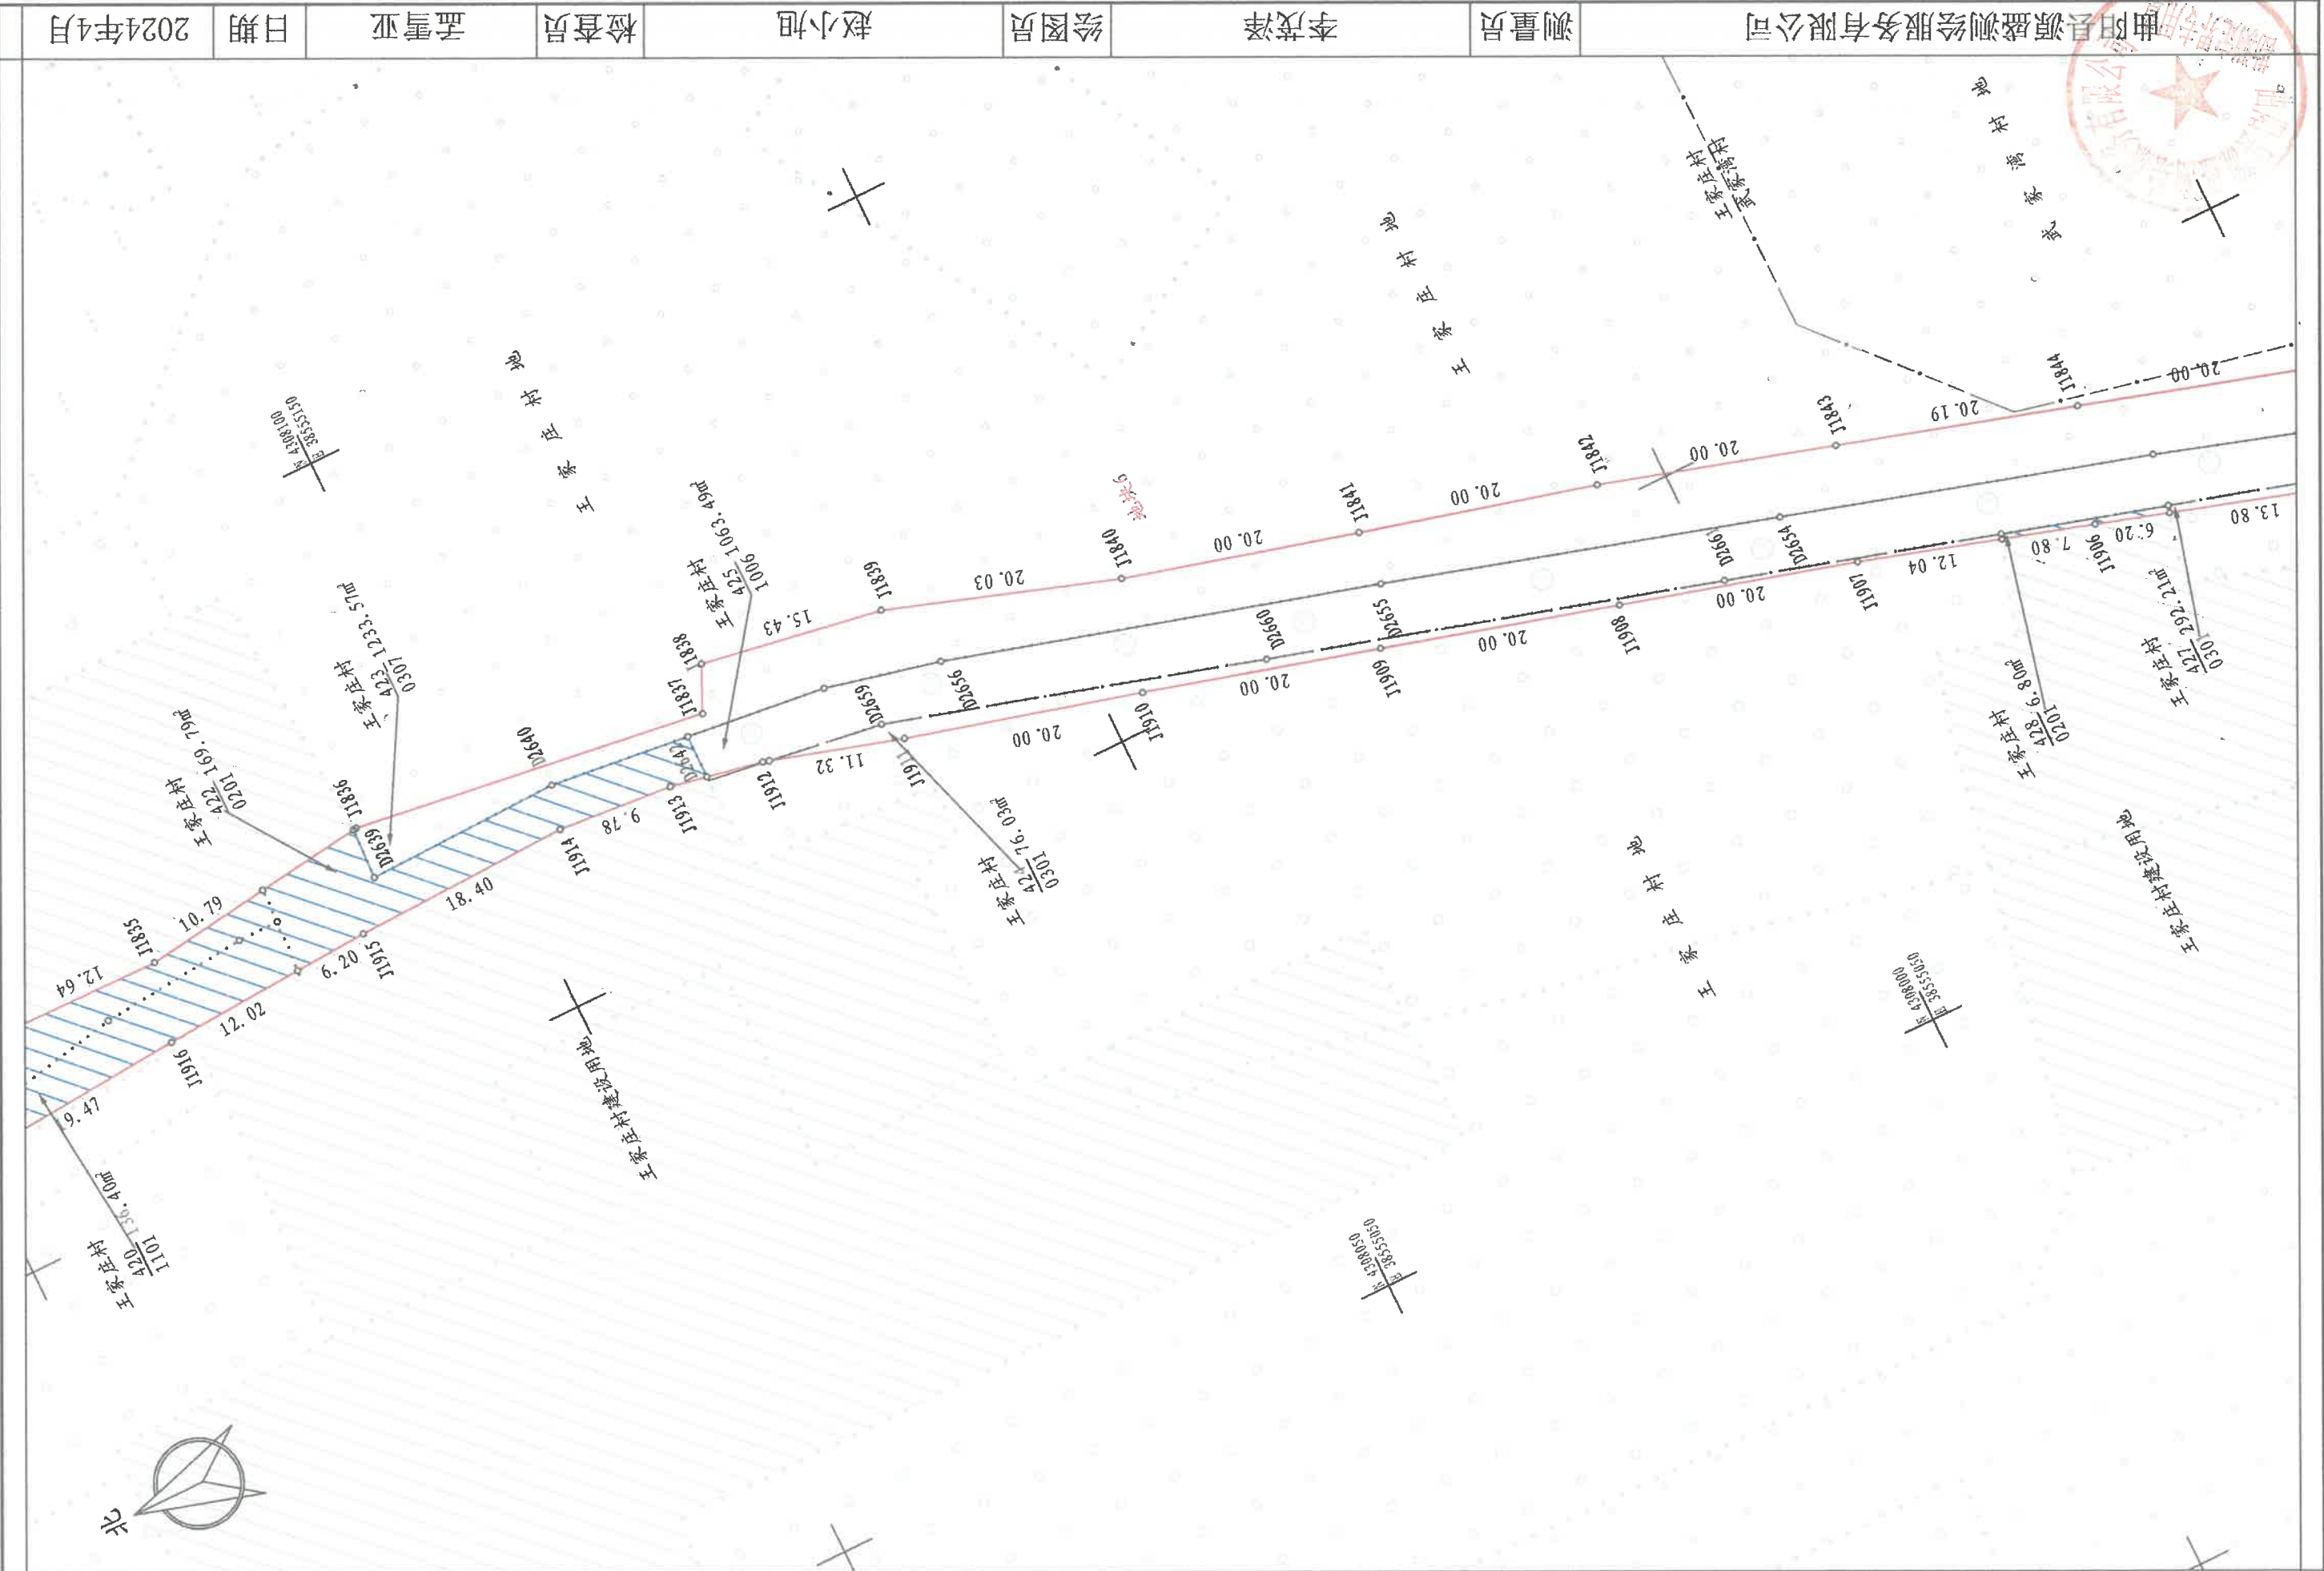


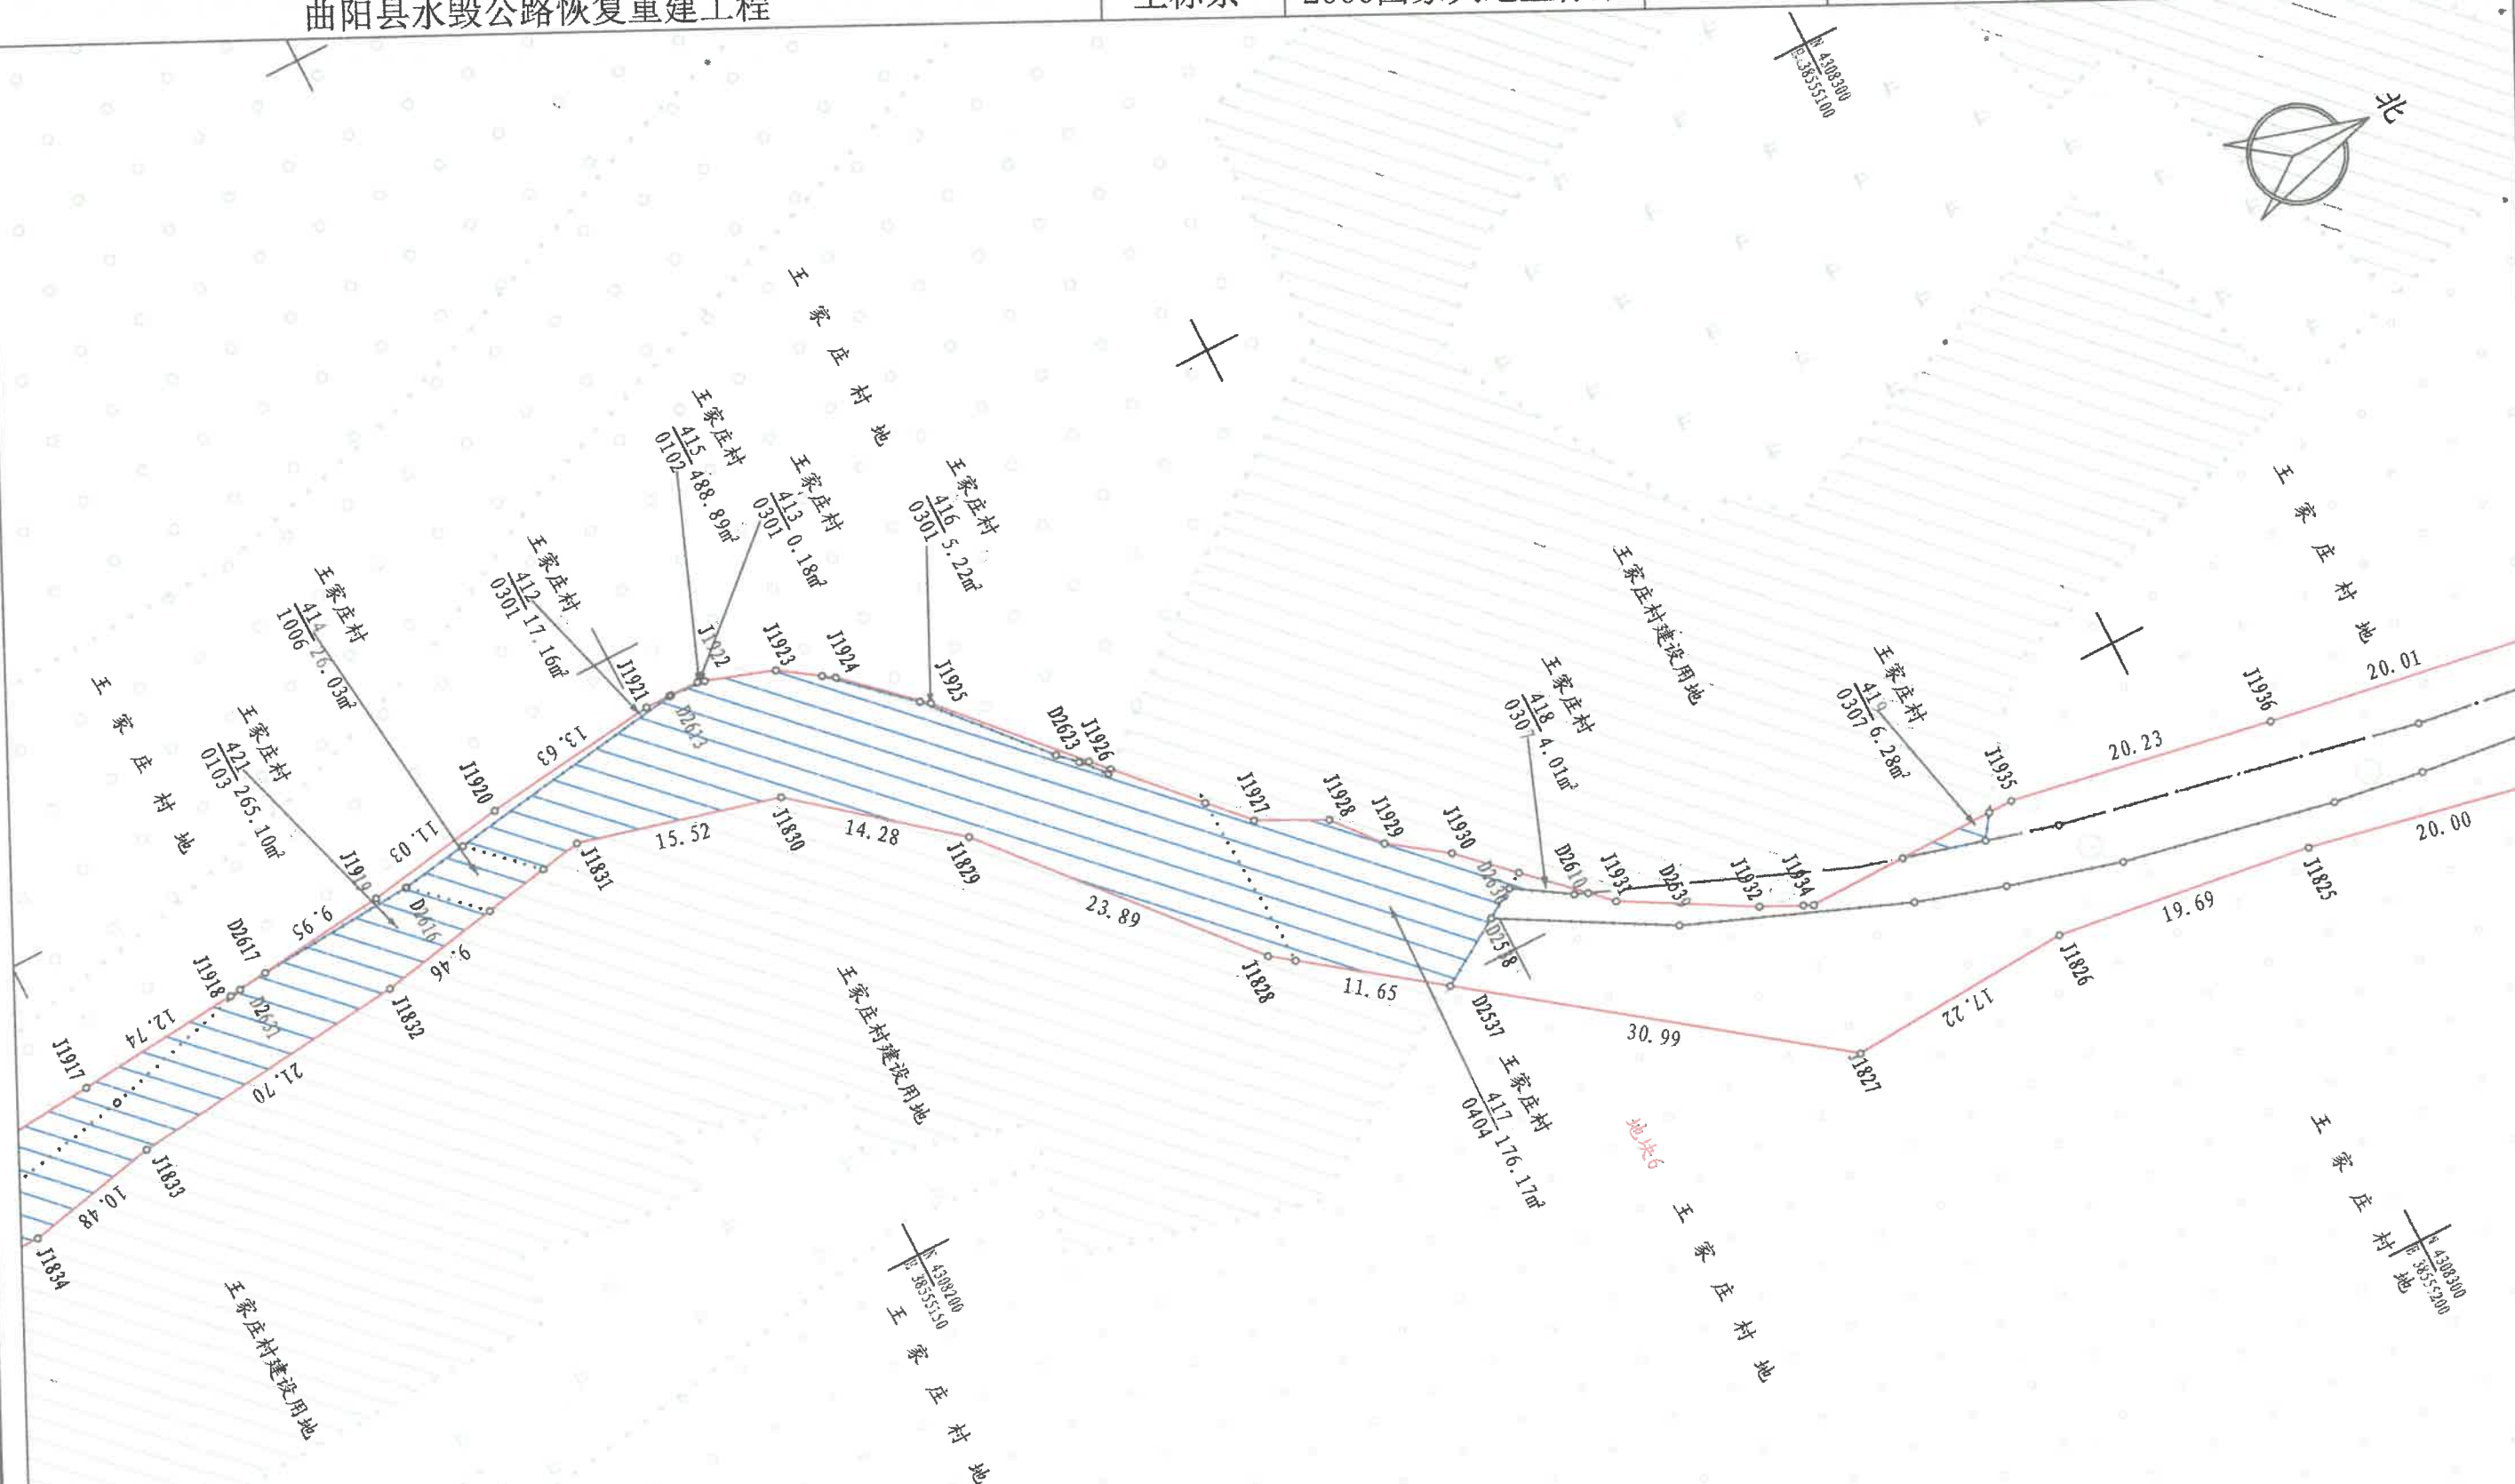

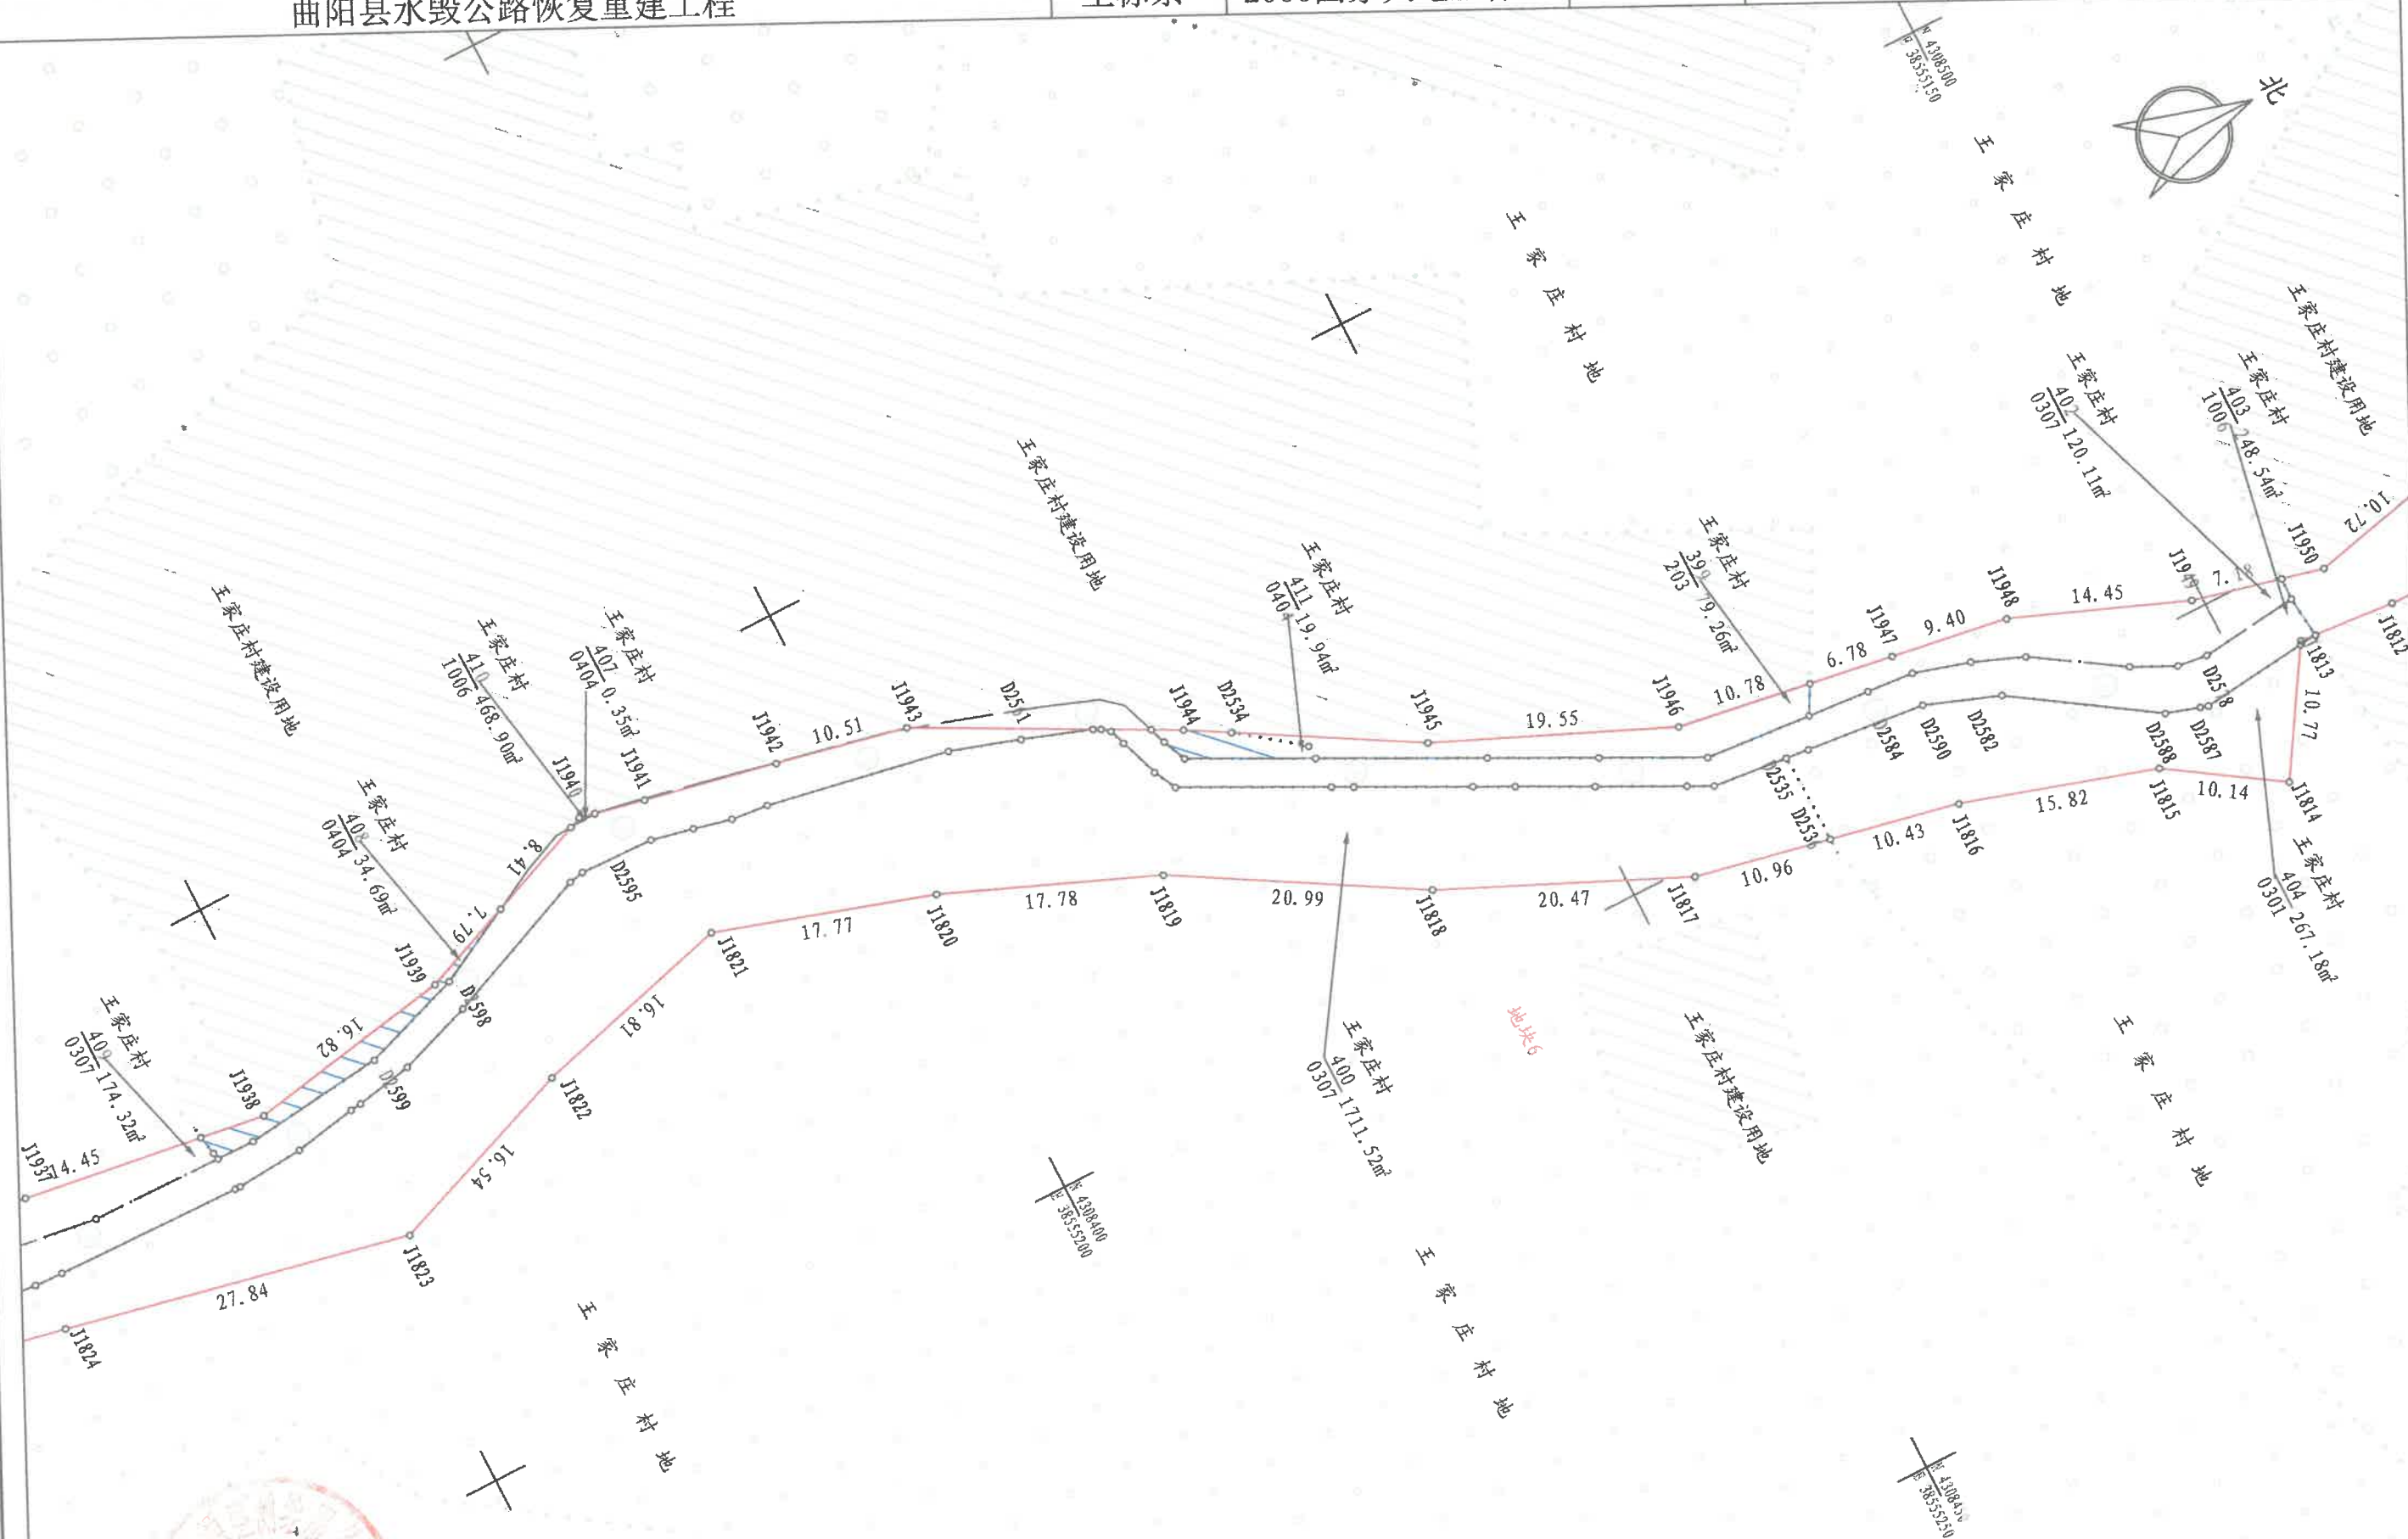





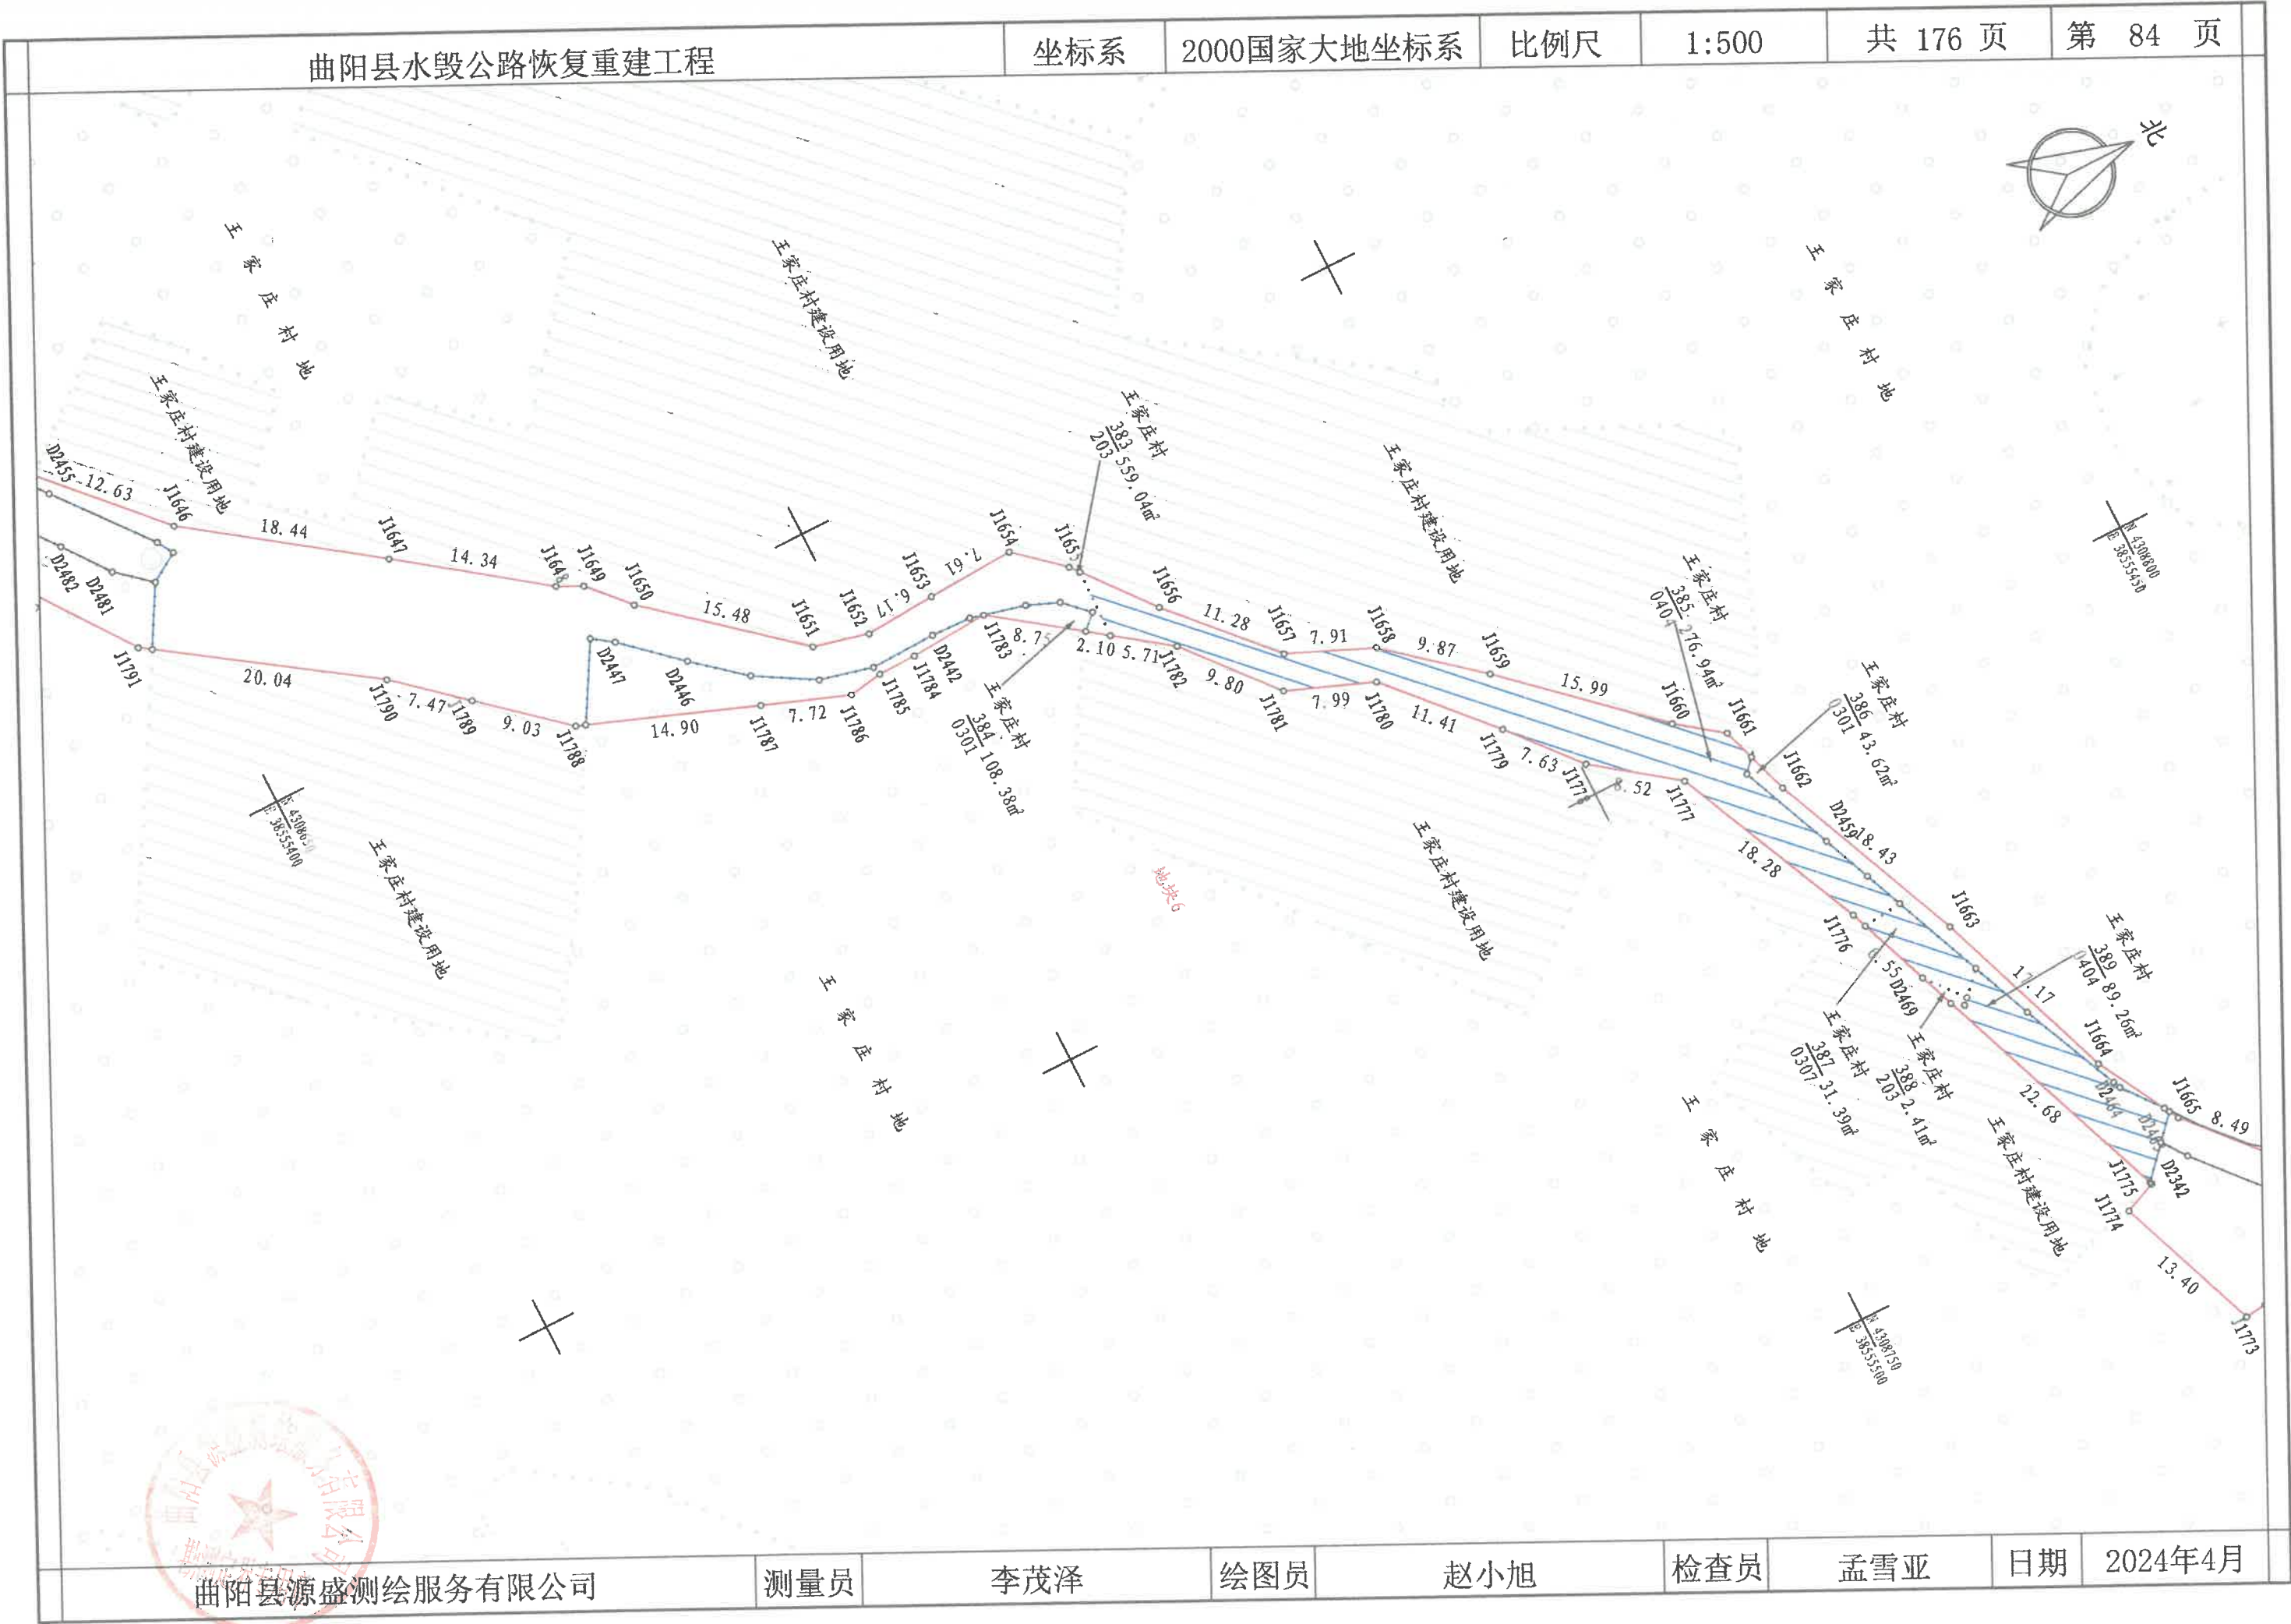

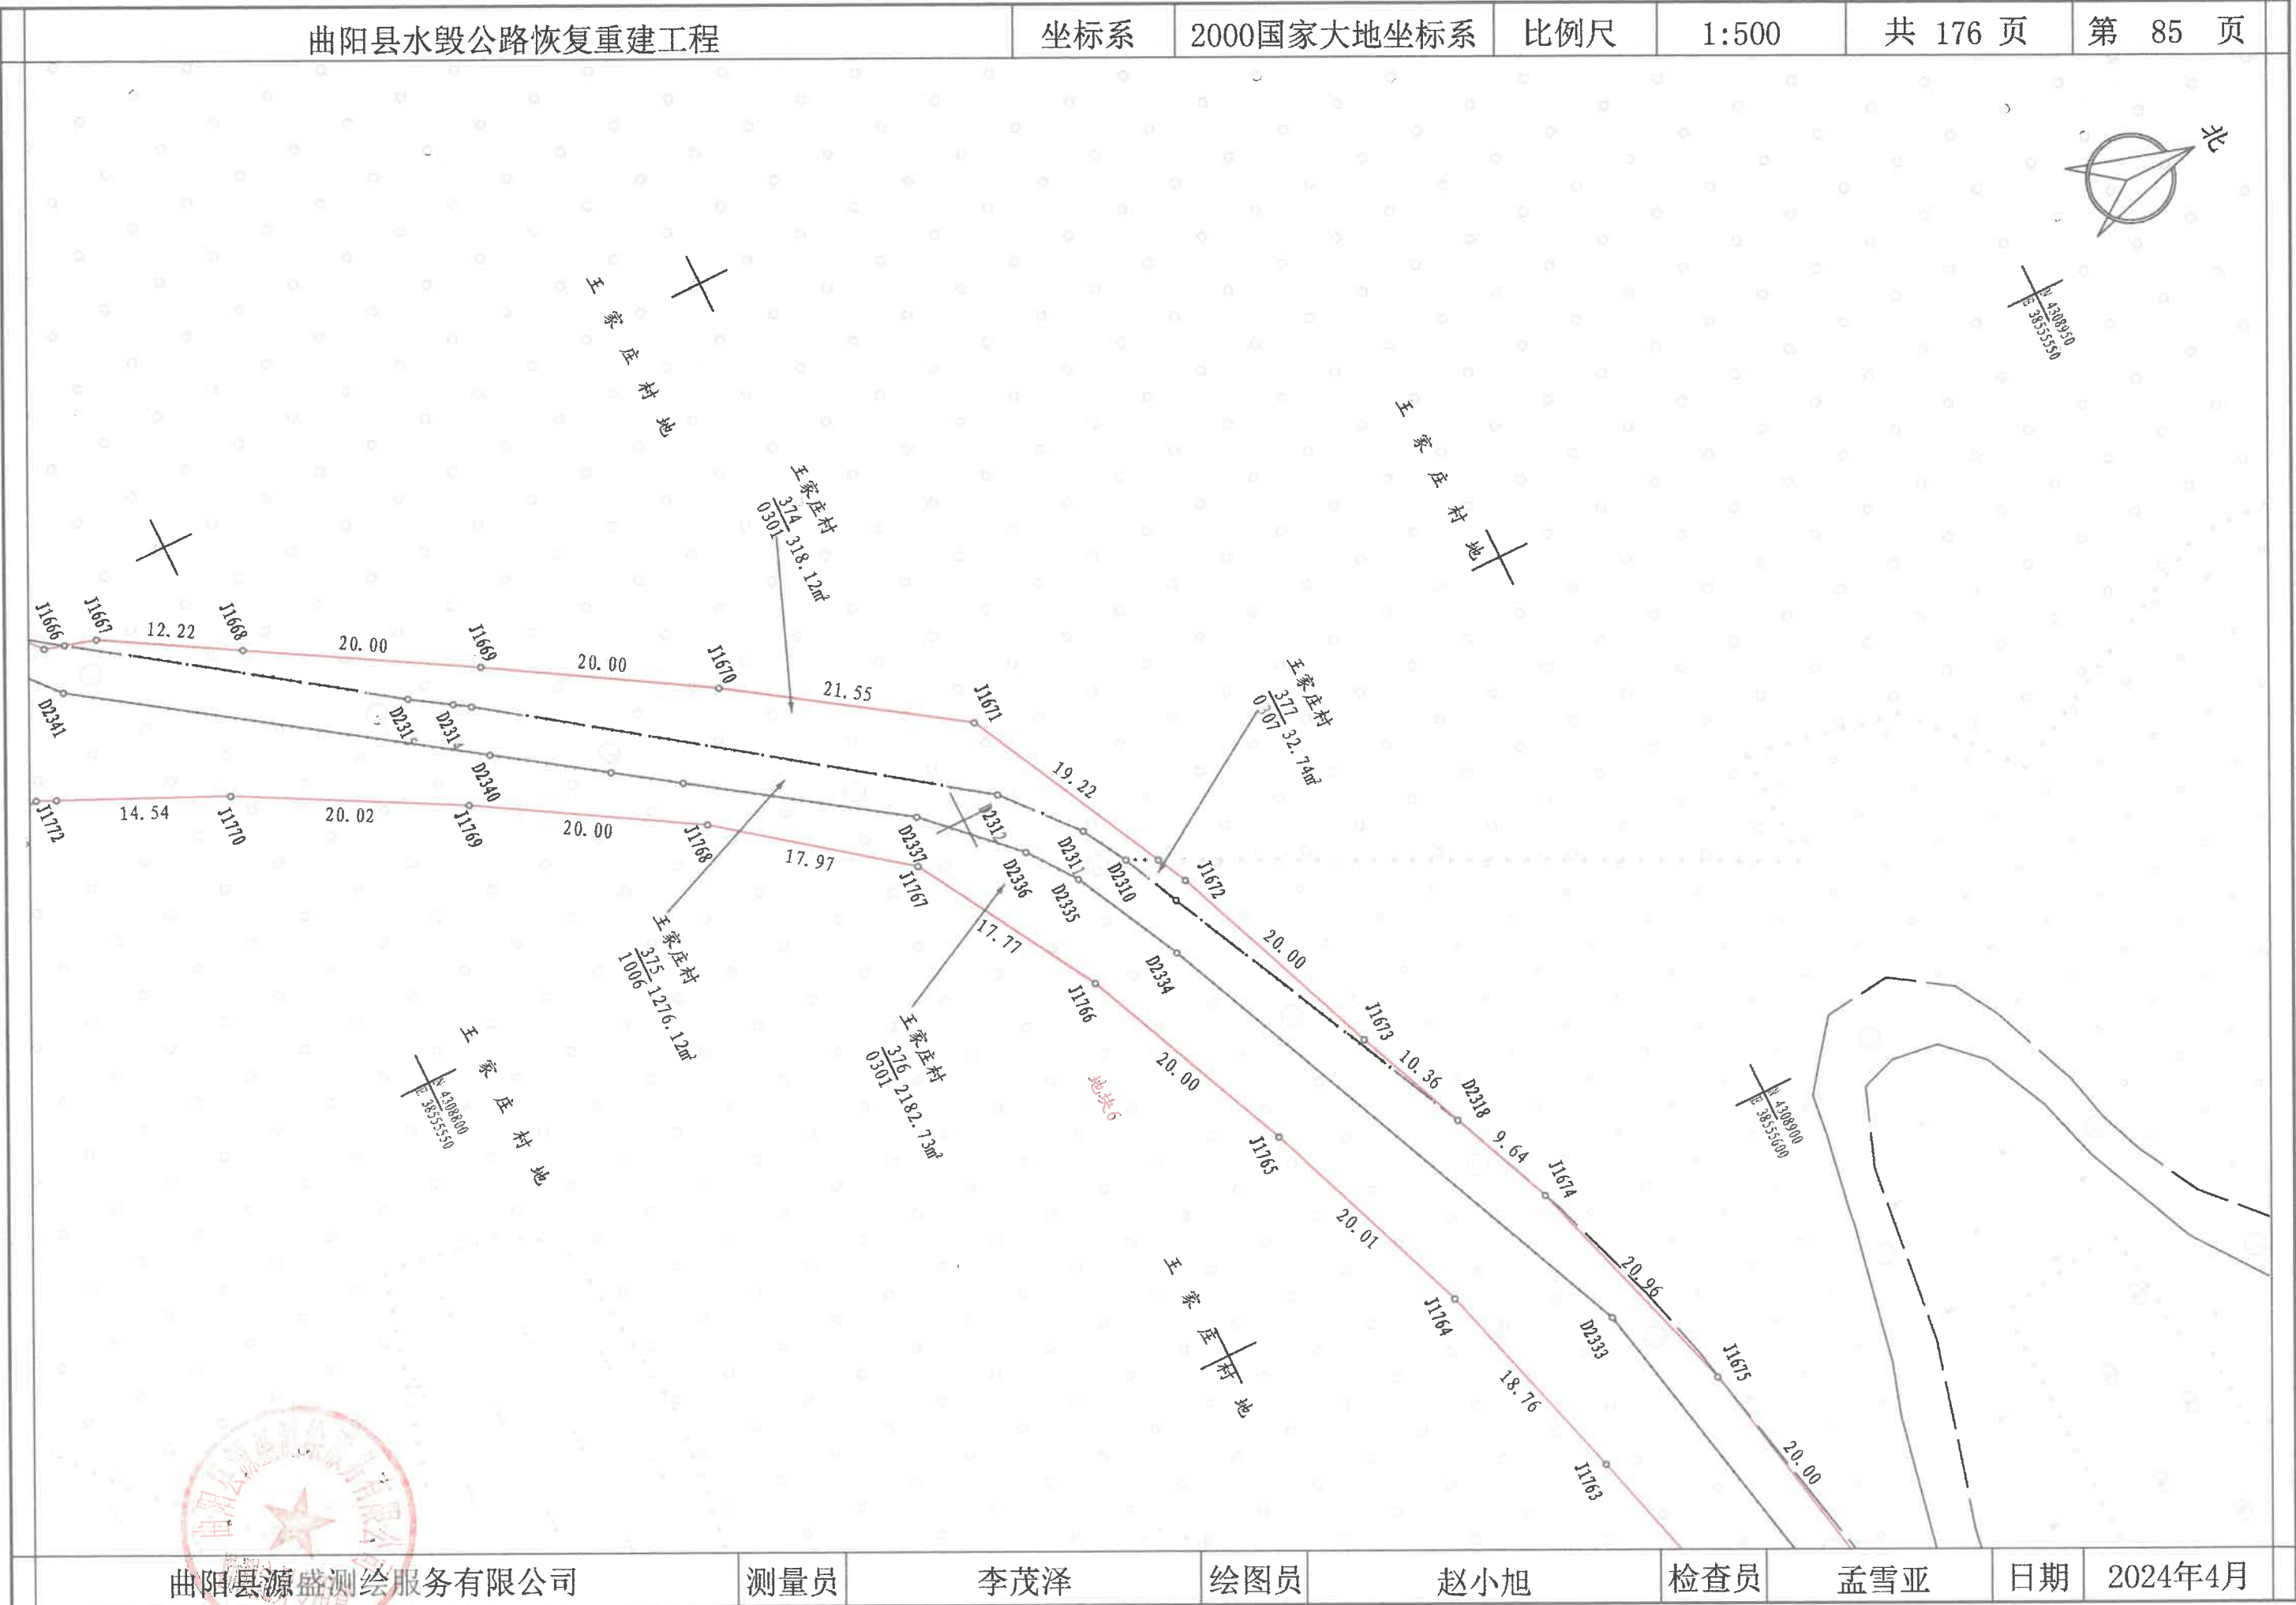

曲阳县水毁公路恢复重建工程		坐标系	2000国家大地坐标系	比例尺	1:500	共 176 页	第 86 页
曲阳县源盛测绘服务有限公司	测量员	李茂泽	绘图员	赵小旭	检查员	孟雪亚	日期 2024年4月

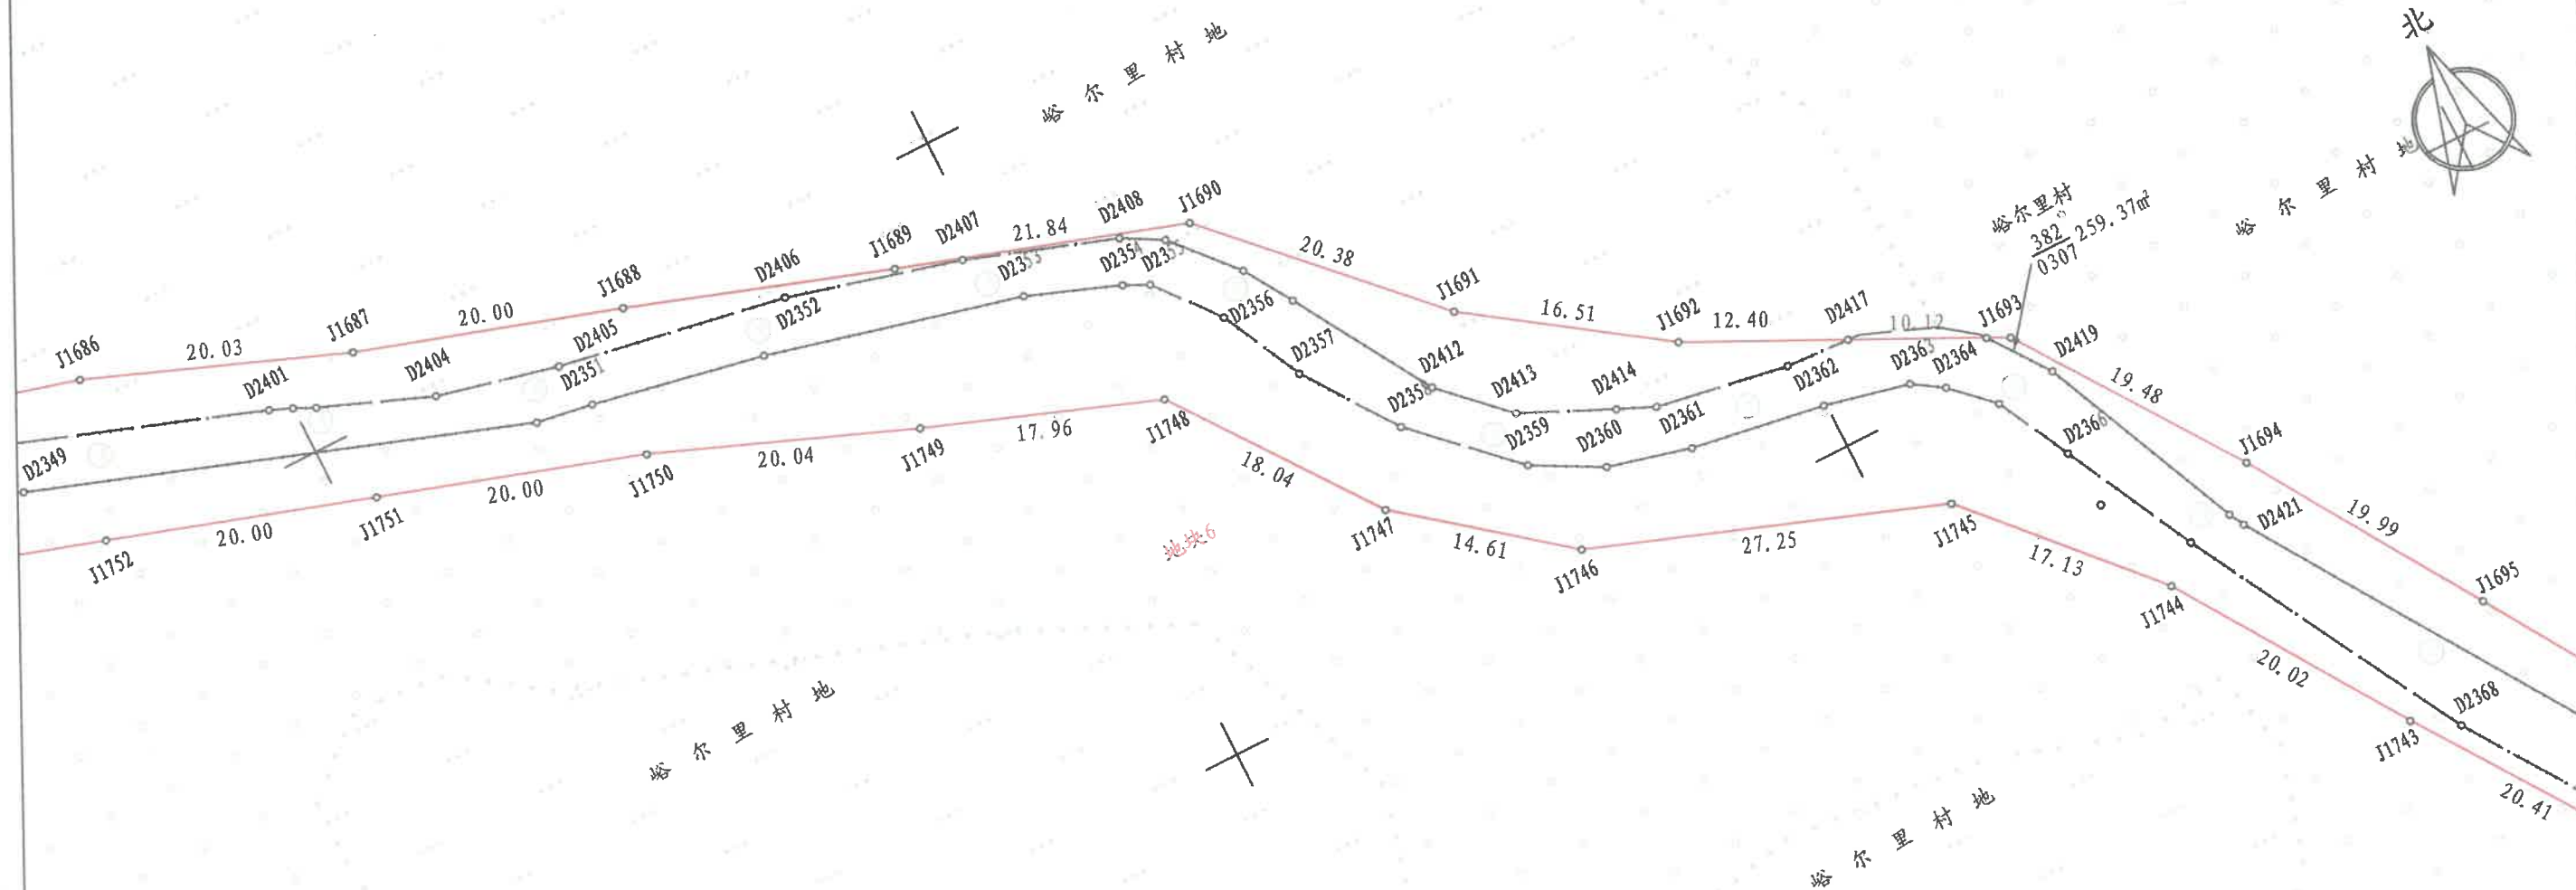

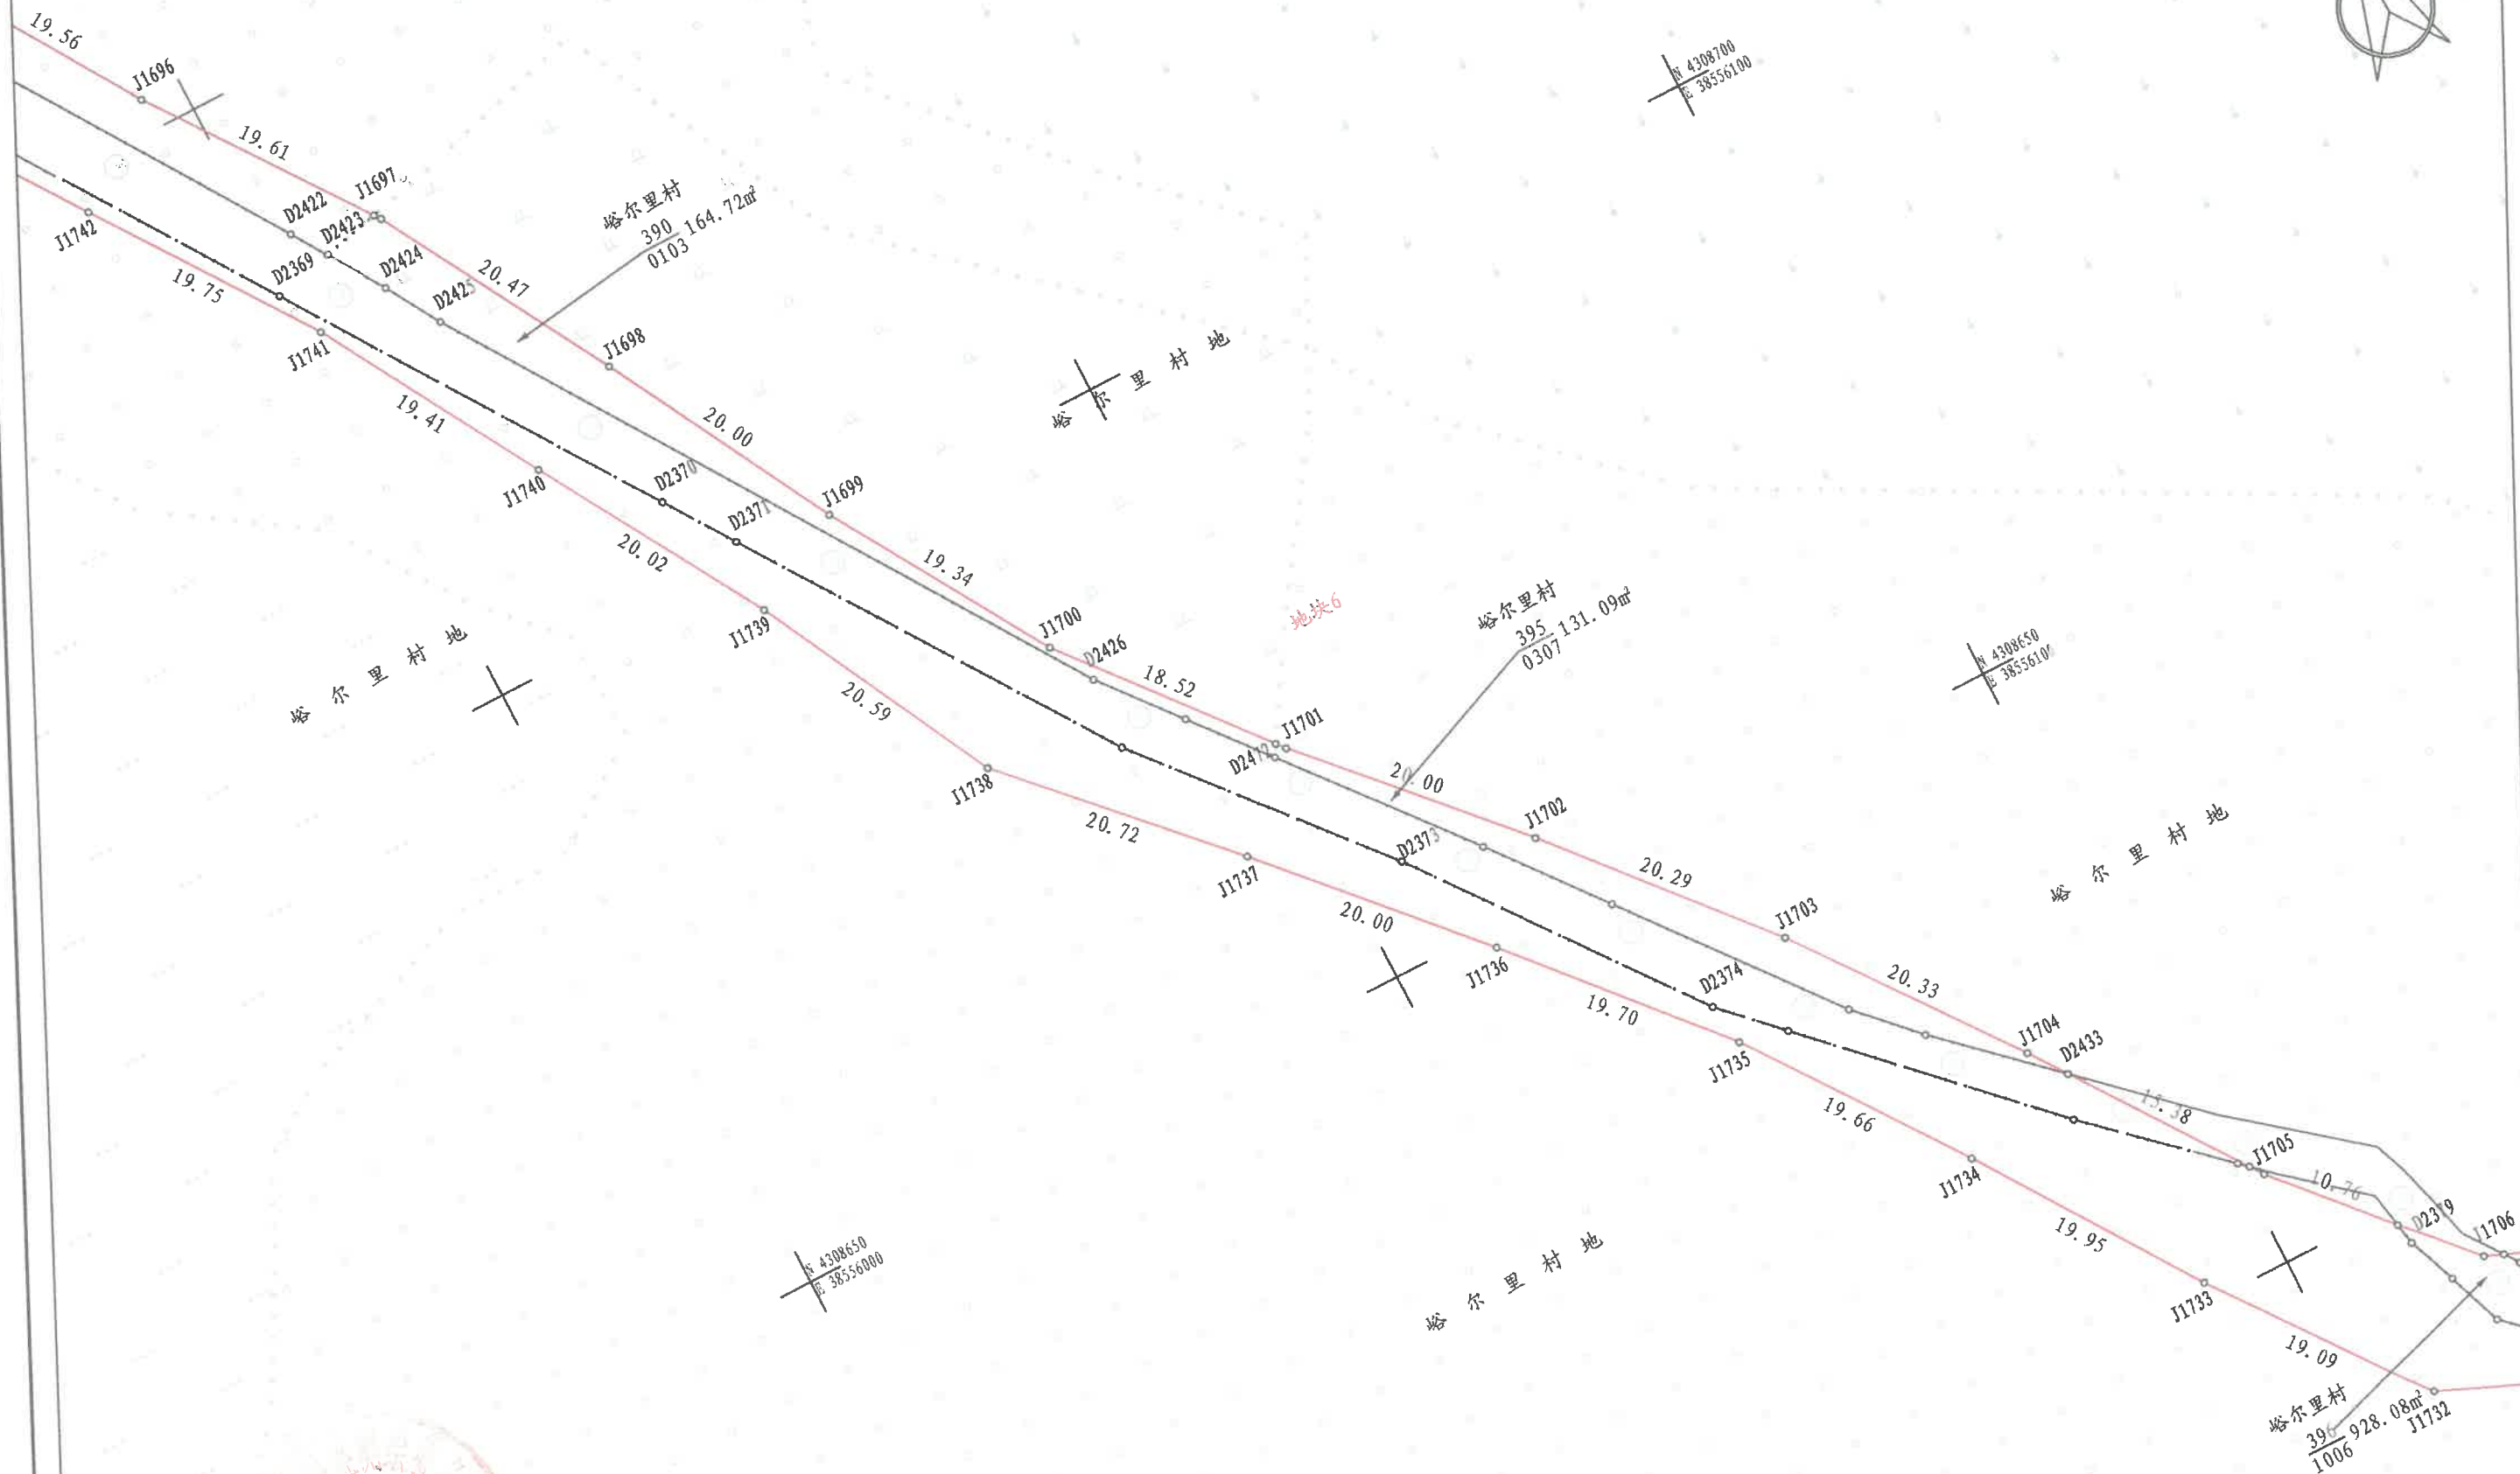

曲阳县水毁公路恢复重建工程

坐标系


2000国家大地坐标系


比例尺


1:500

共 176 页

第 89 页

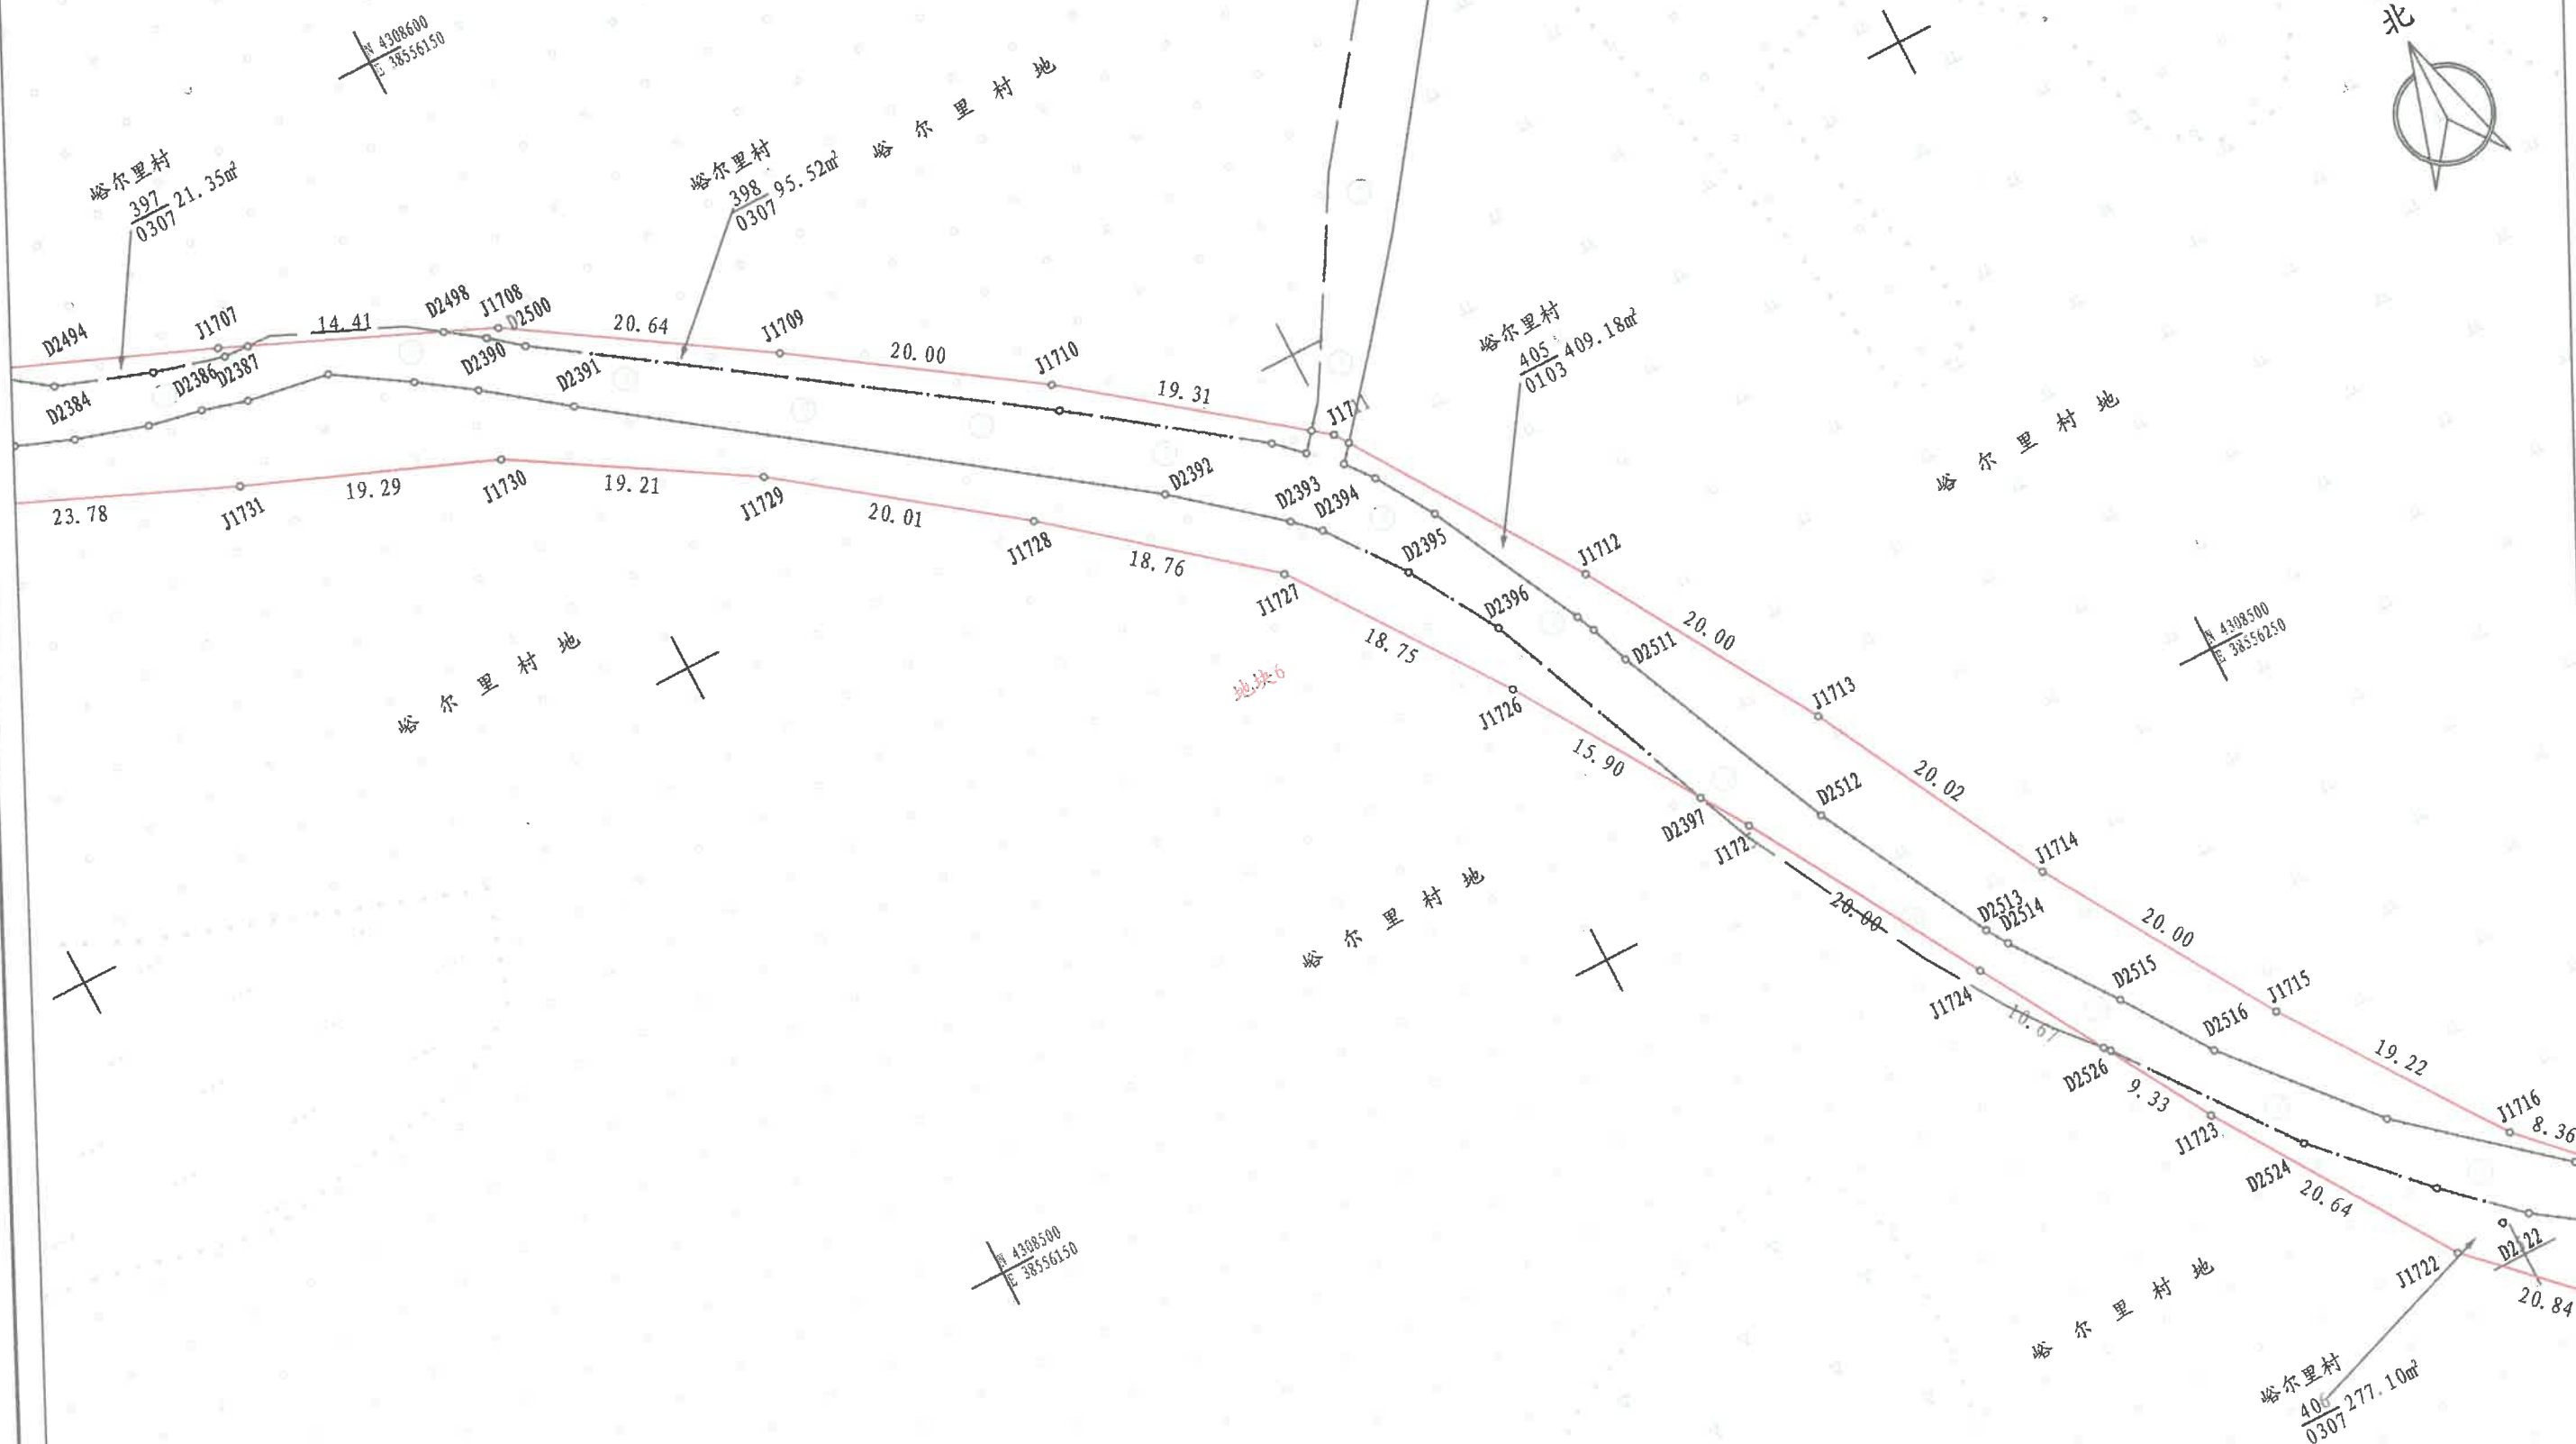

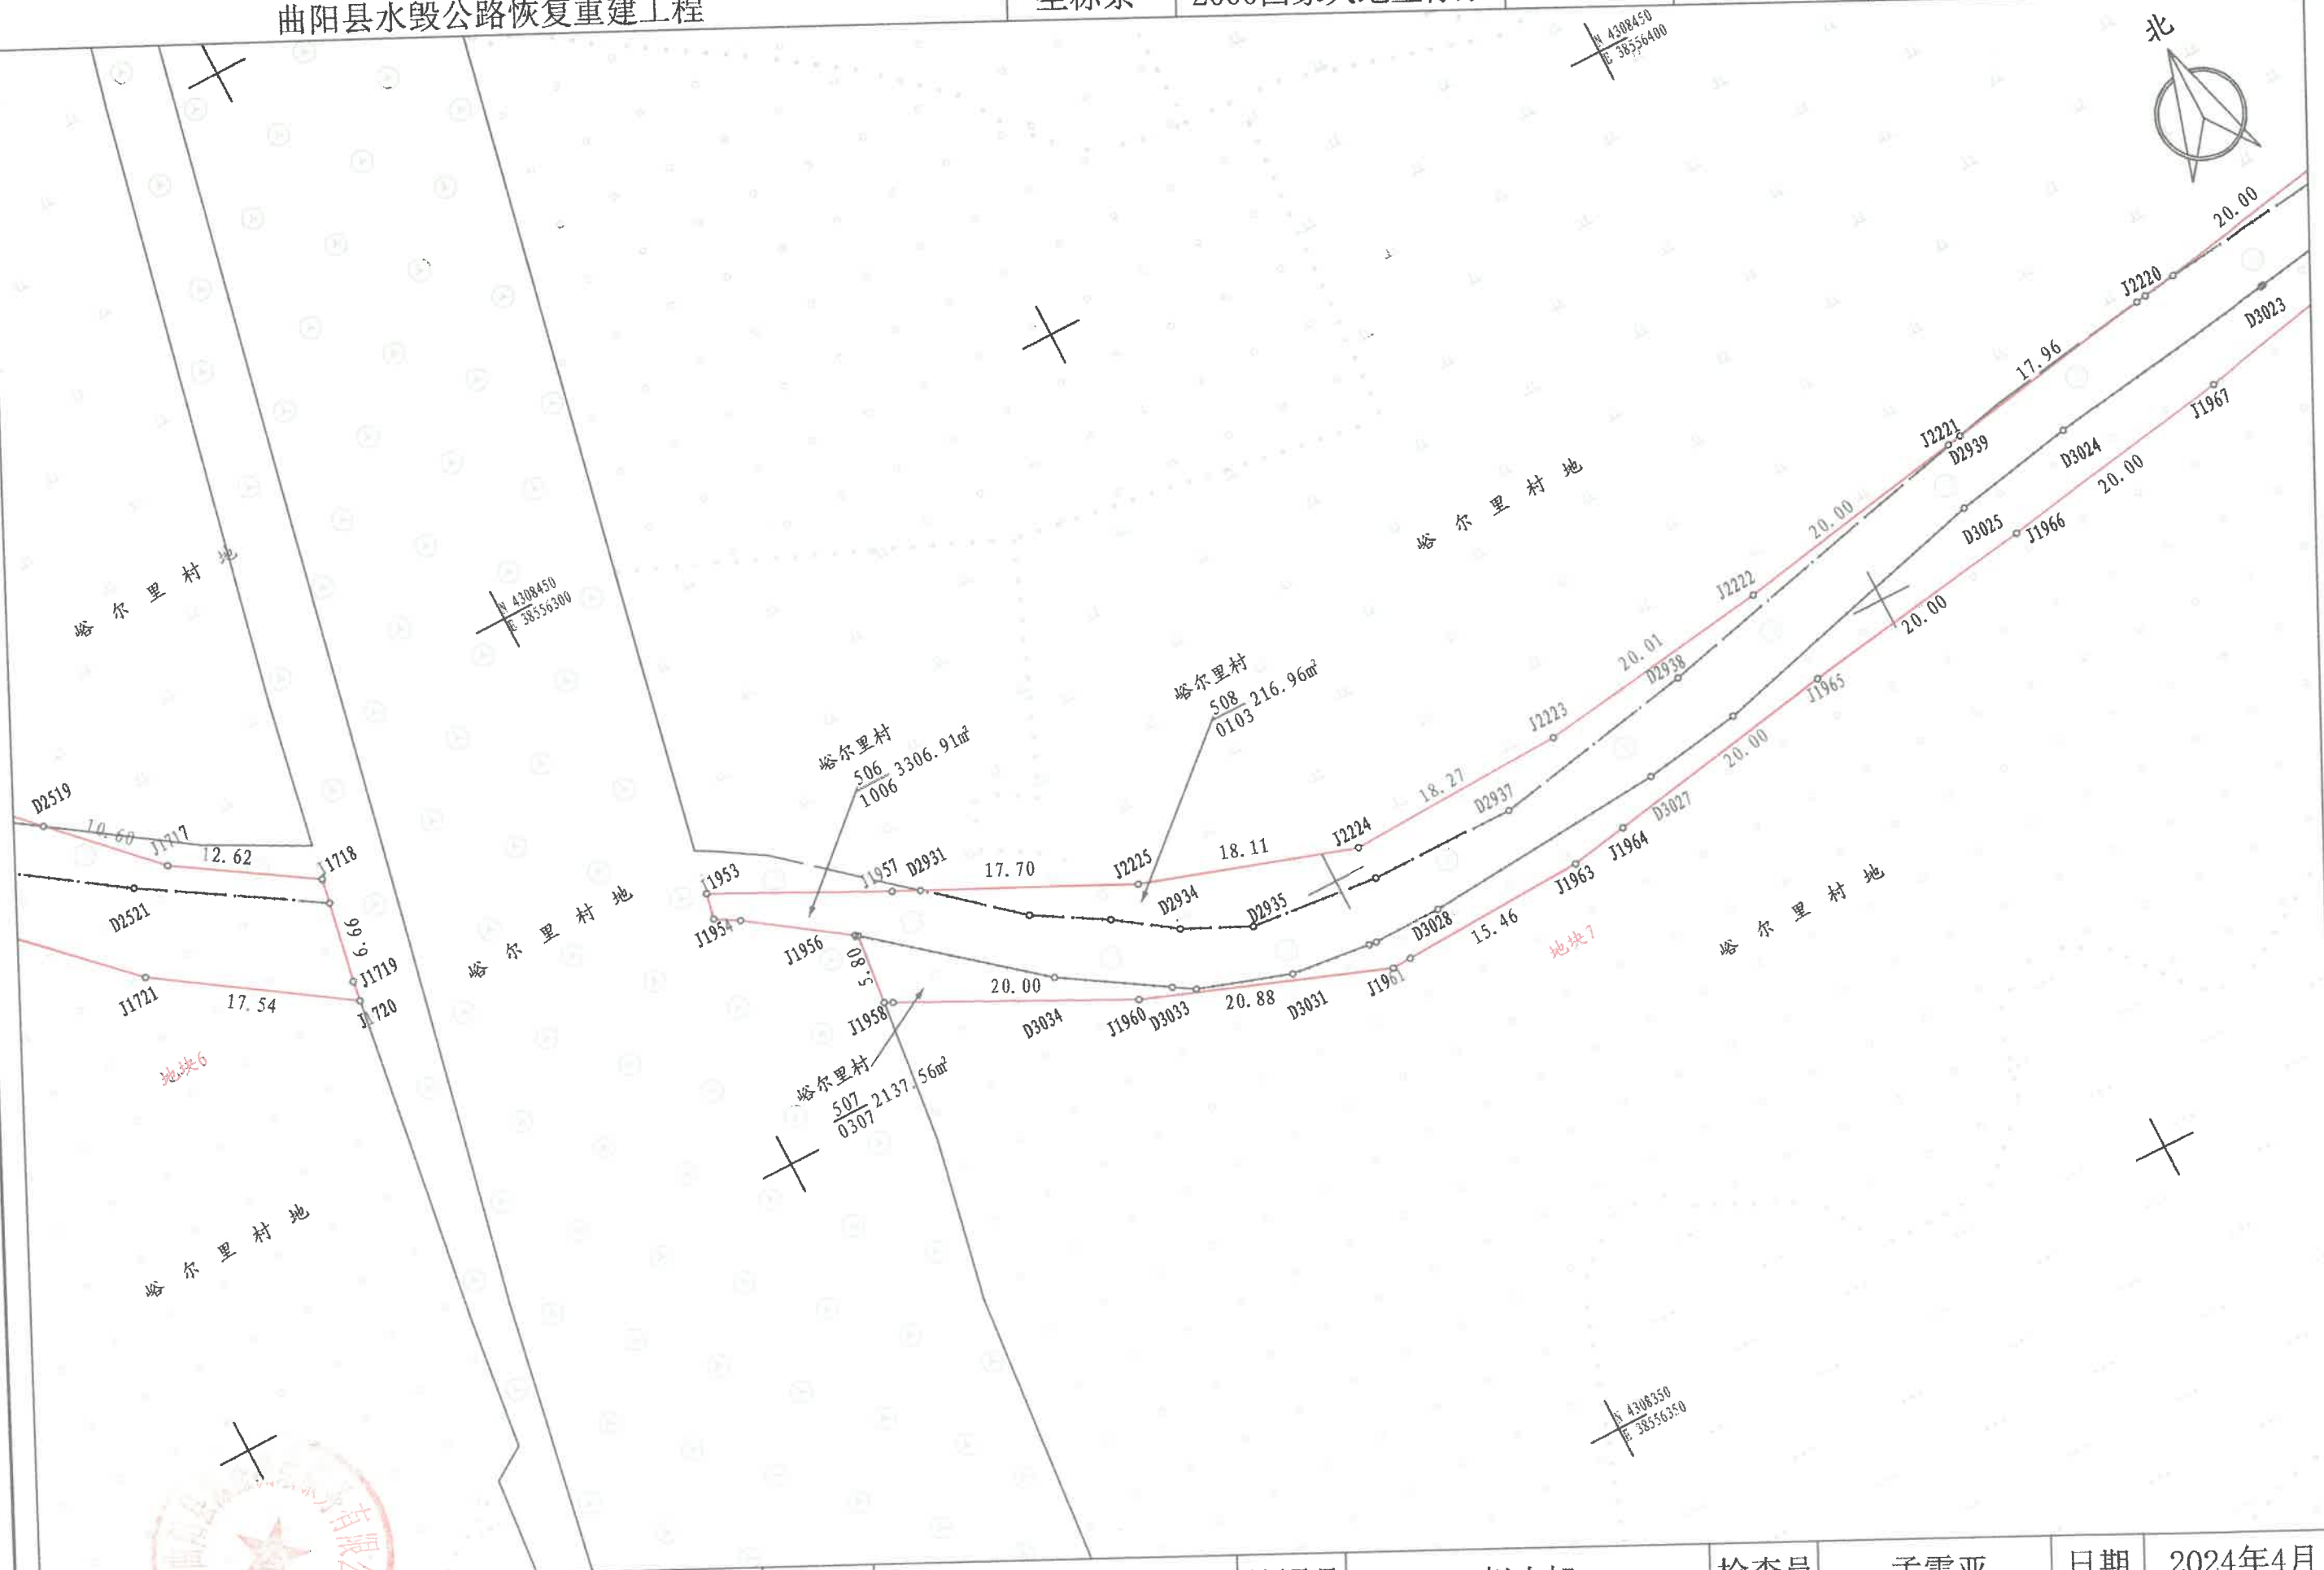

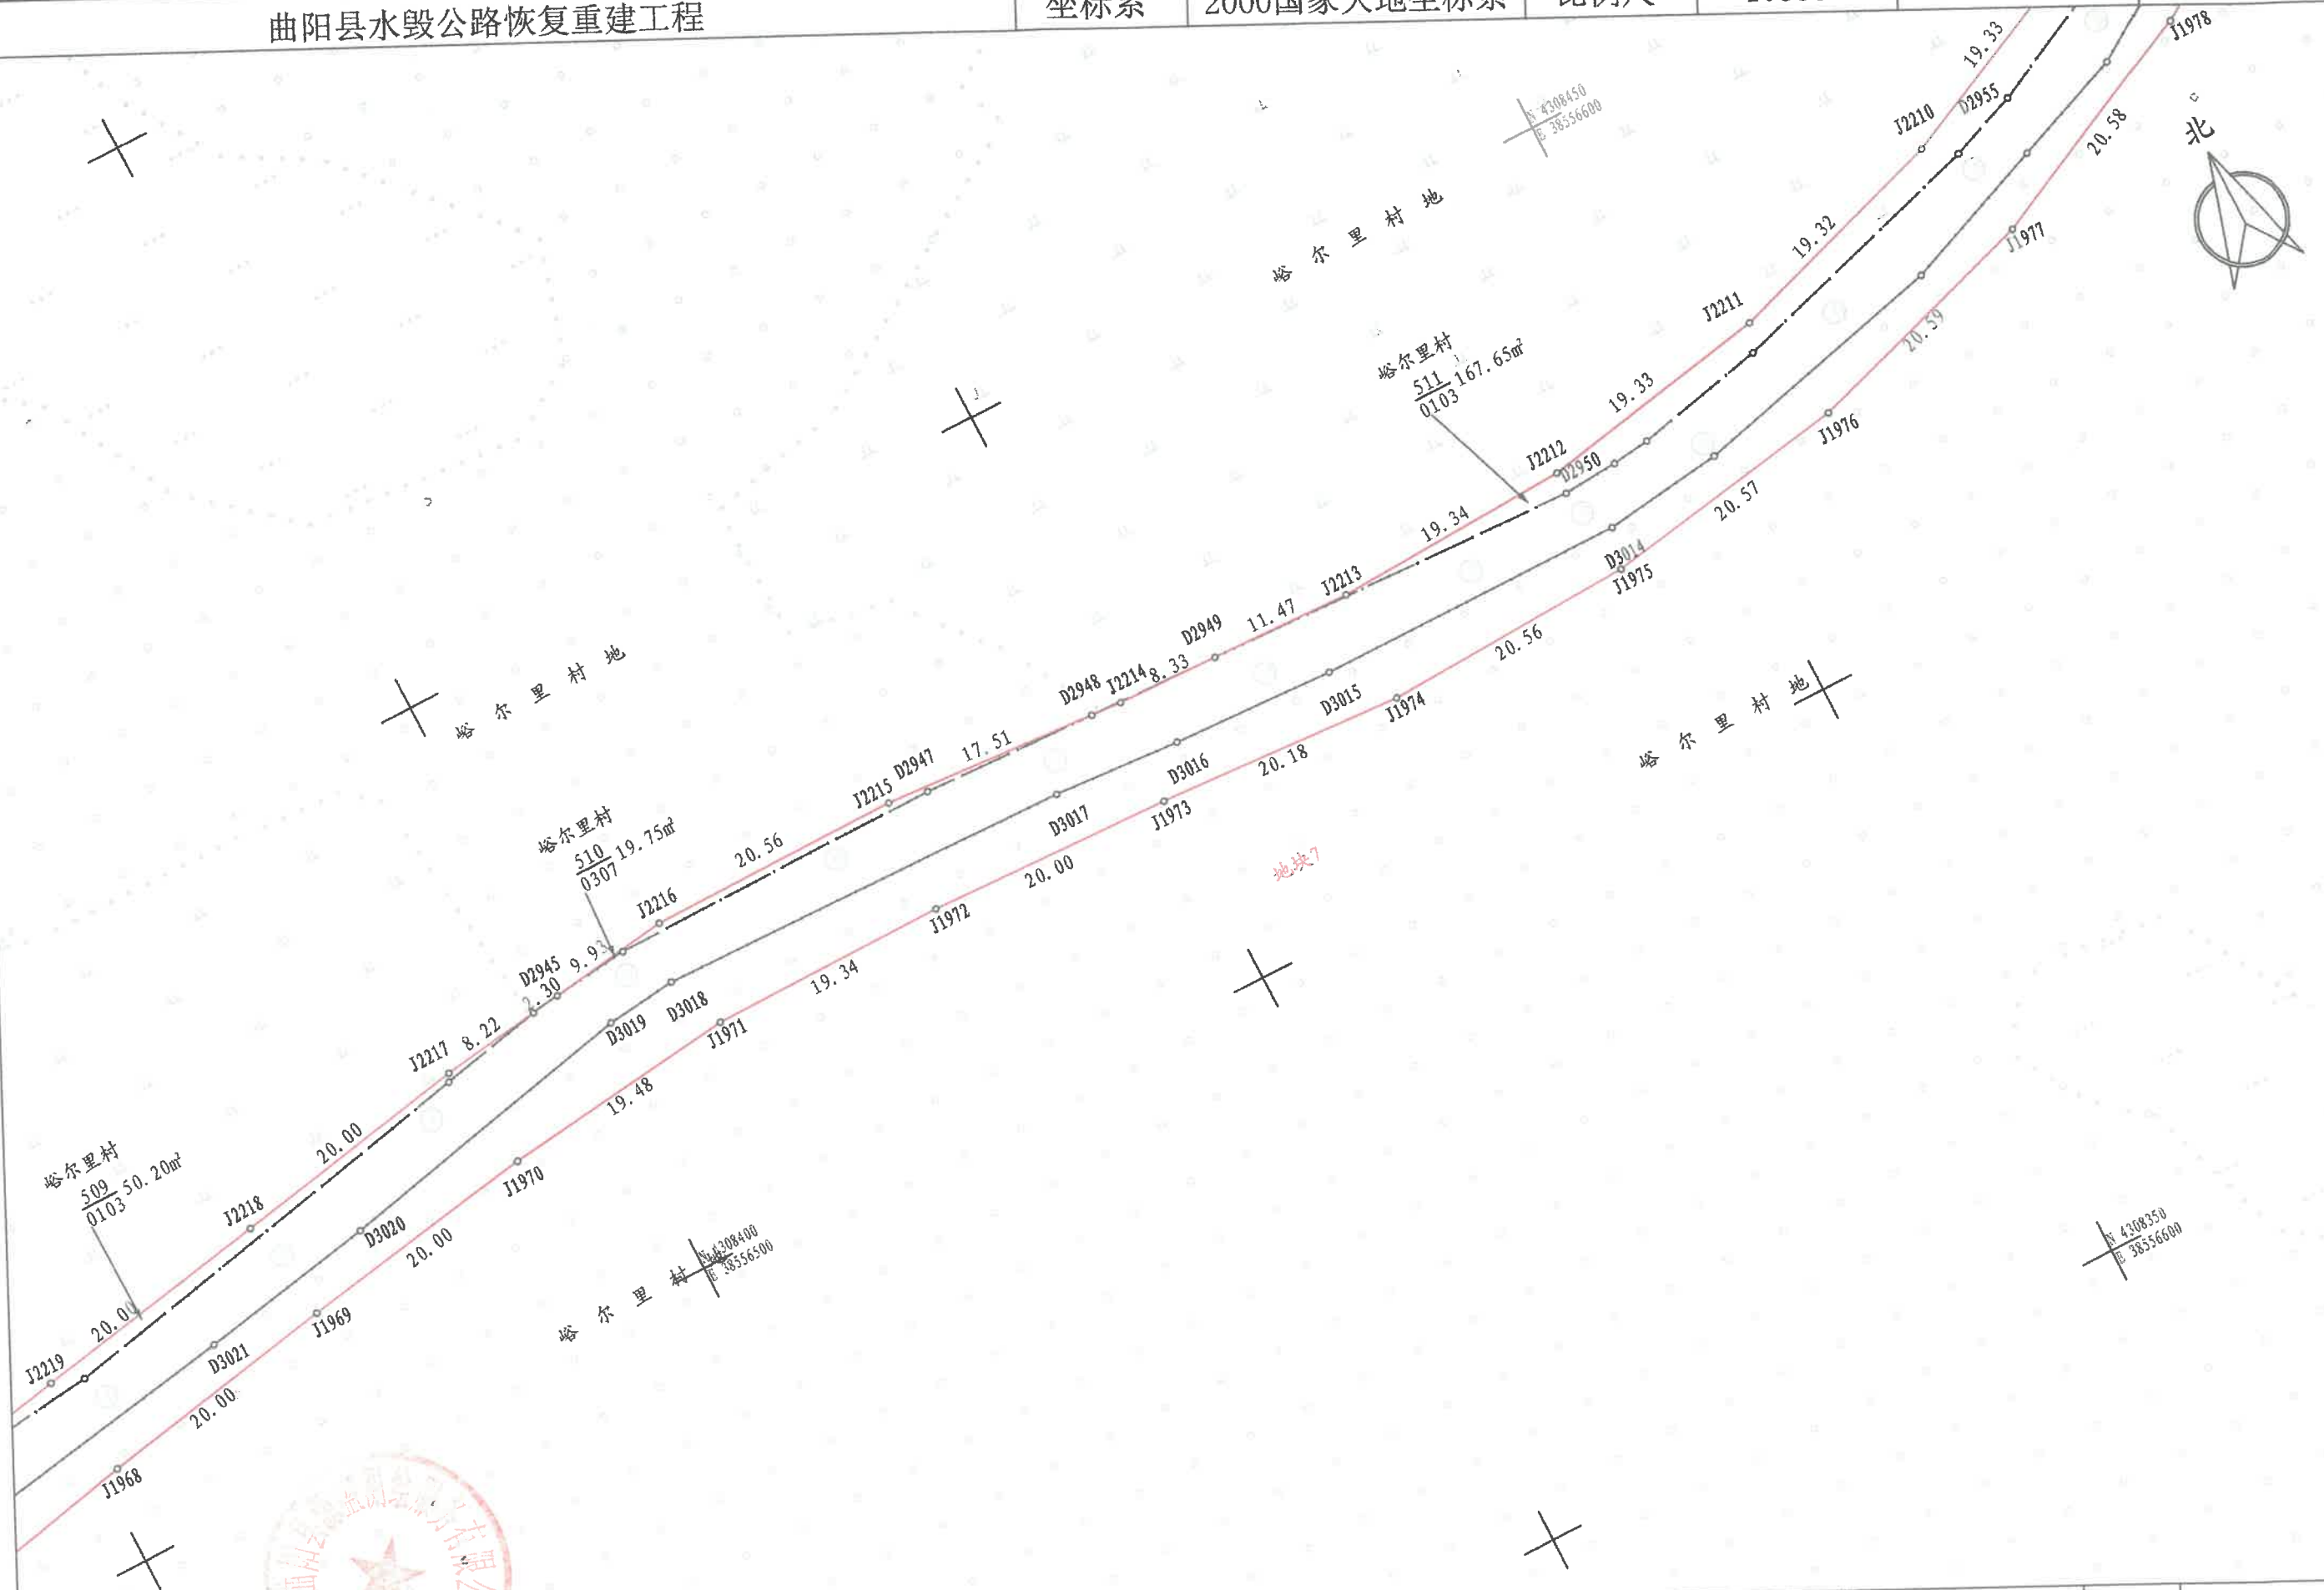

曲阳县水毁公路恢复重建工程

坐标系

2000国家大地坐标系

比例尺

1:500

共 176 页

第 92 页



峪尔里村地

峪尔里村
460
404
1.73m²

峪尔里村地

峪尔里村地

峪尔里村地

峪尔里村
512
0307
113.98m²

N 4308500
E 38556650

N 4308450
E 38556750

N 4308450
E 38556800

地块7

J2209
D3037

D3009

J2208

D2959

J2207

D2960

J2206

D2962

J2205

D3003

J2204

D3002

J2203

D2999

D2998

D2997

J2202

J2200

J2199

J2198

J2197

J2196

J2195

J2194

J2193

J2192

J2191

J2190

J2189

J2188

J2187

J2186

J2185

J2184

曲阳县源盛测绘服务有限公司

测量员

李茂泽

绘图员

赵小旭

检查员

孟雪亚

日期

2024年4月



2024年4月





峪尔里村地

N 4308600
E 38557250

峪尔里村建设用地

N 4308600
E 38557150

峪尔里村建设用地

峪尔里村地

峪尔里村
467 53.43m²
203

峪尔里村
469 28.00m²
1006


峪尔里村
470 315.25m²
1107

峪尔里村建设用地

峪尔里村建设用地

峪尔里村地

N 4308500
E 38557250

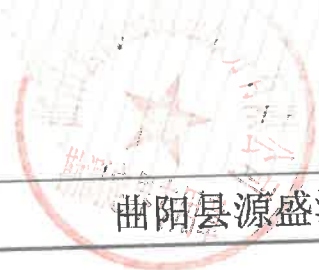

坐标系

2000国家大地坐标系


比例尺


1:500


共 176 页


第 96 页

曲阳县水毁公路恢复重建工程

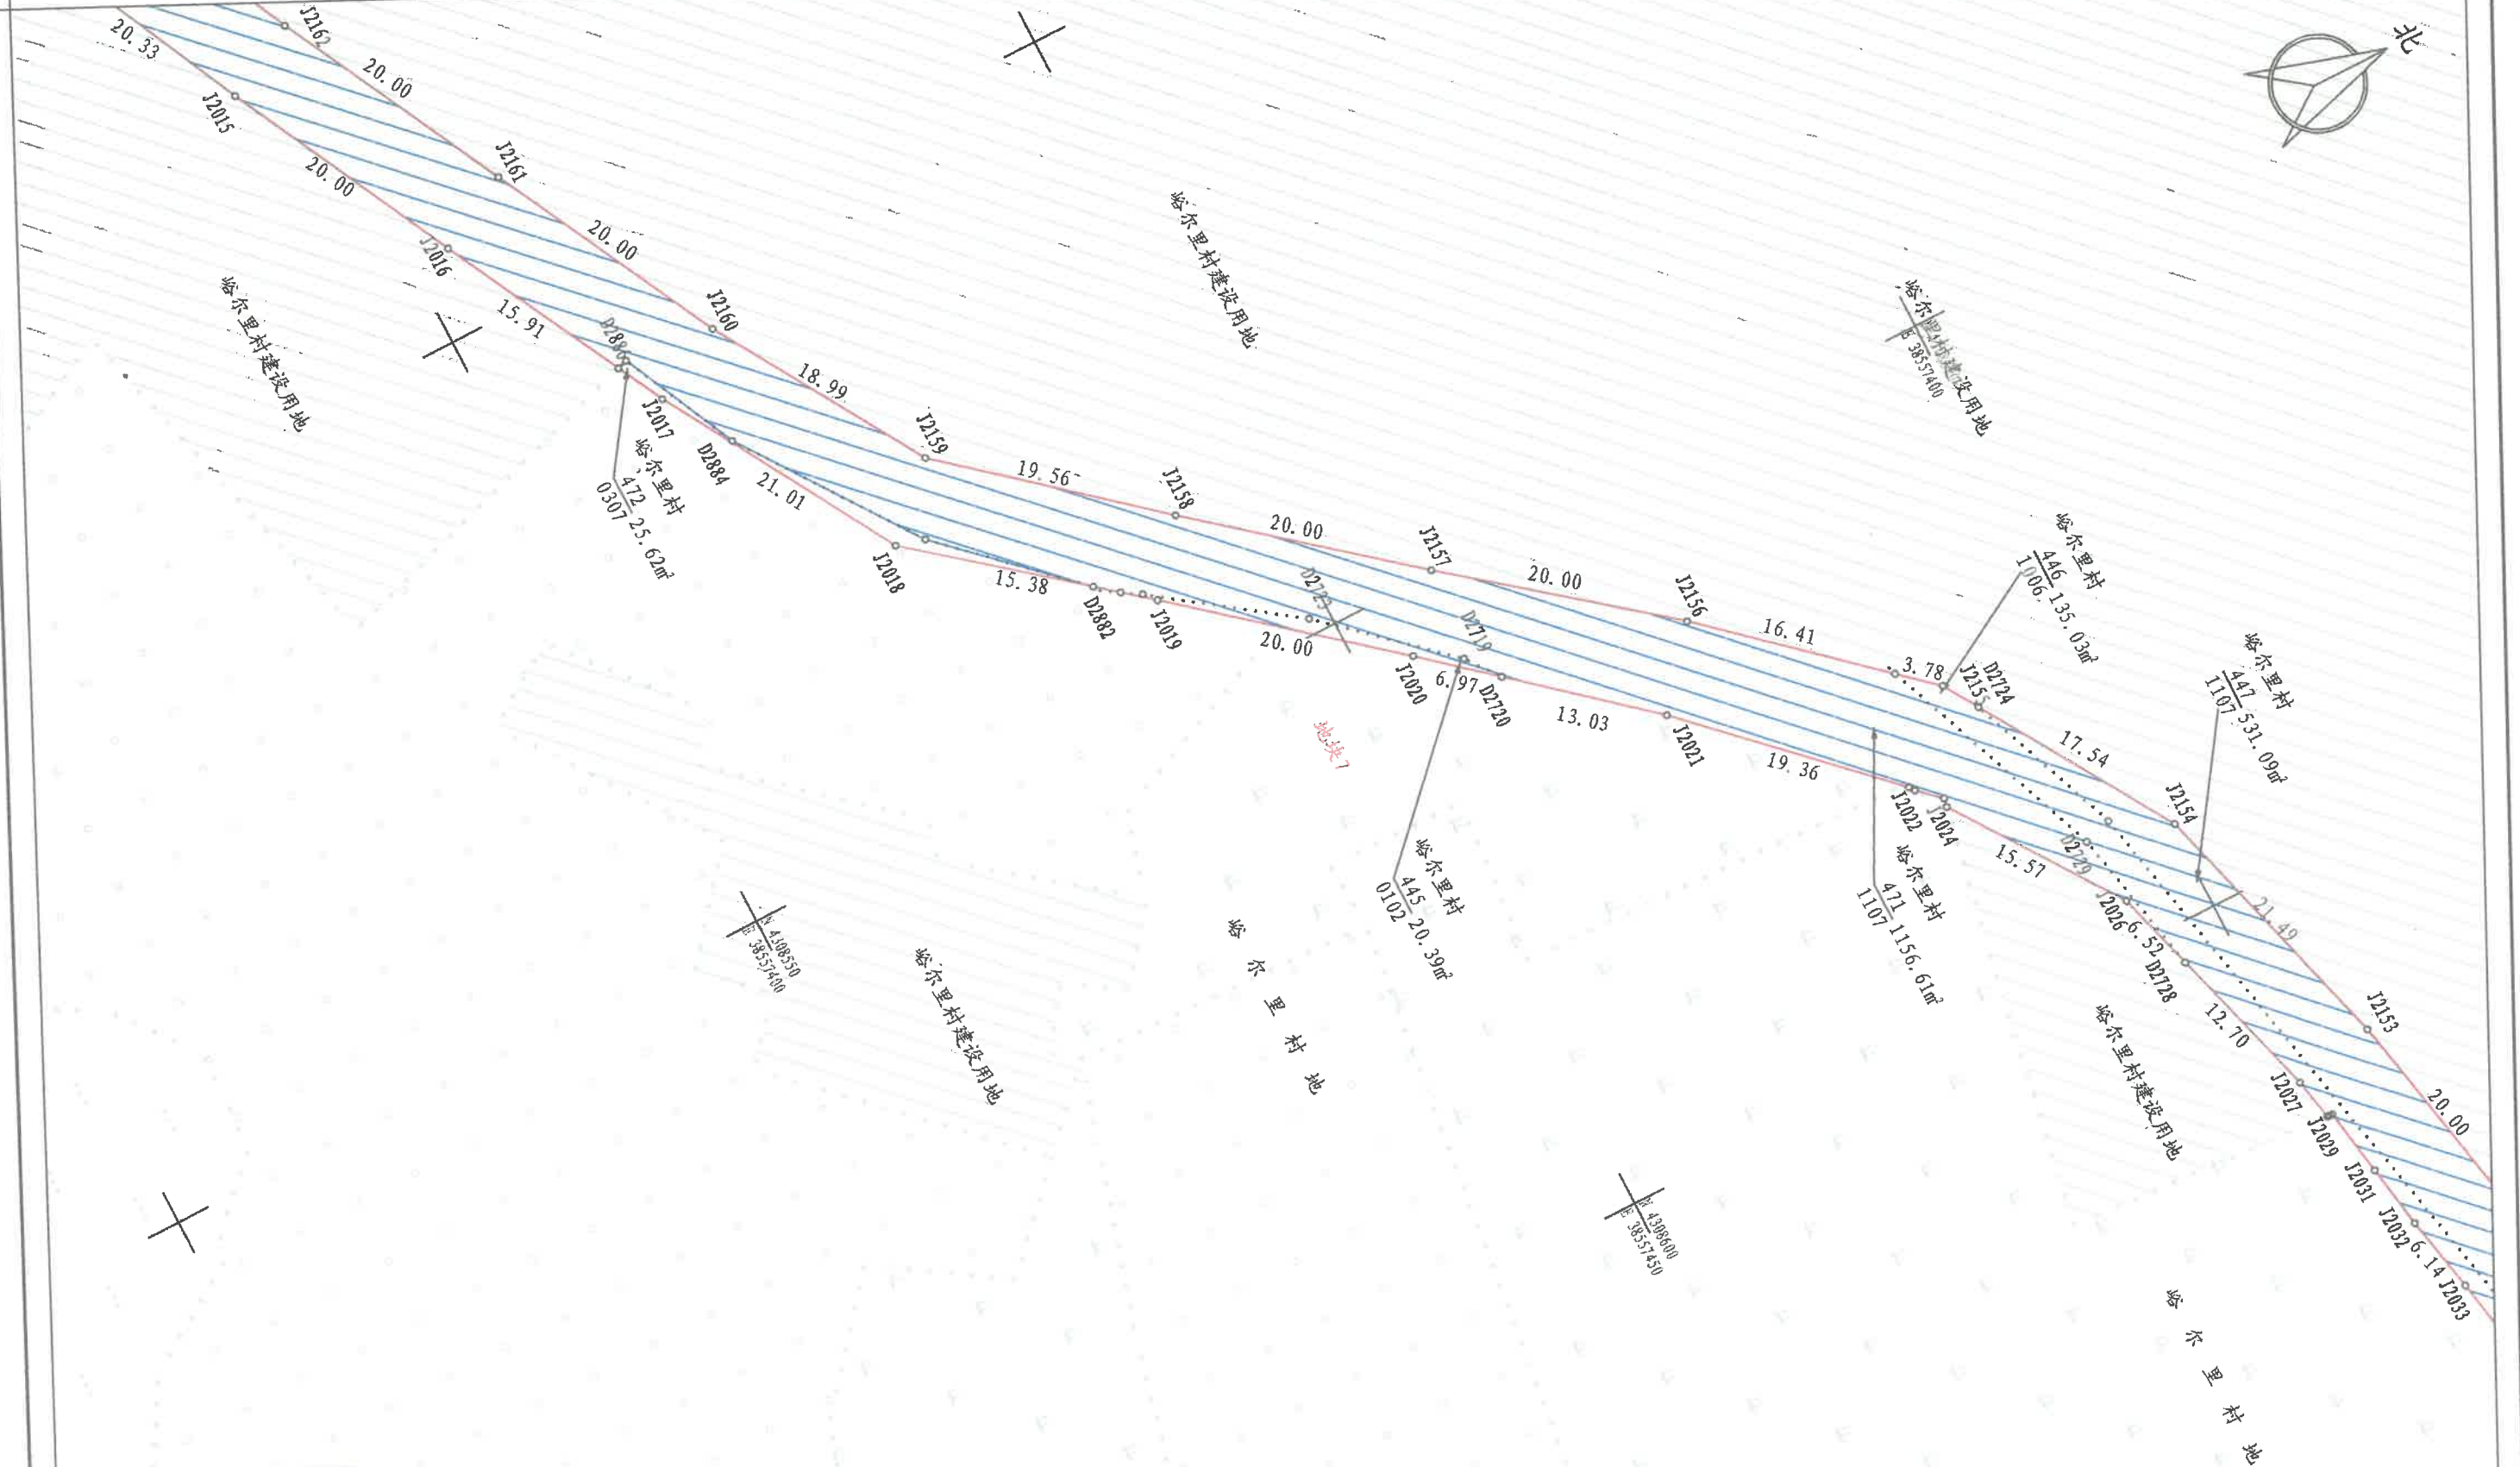

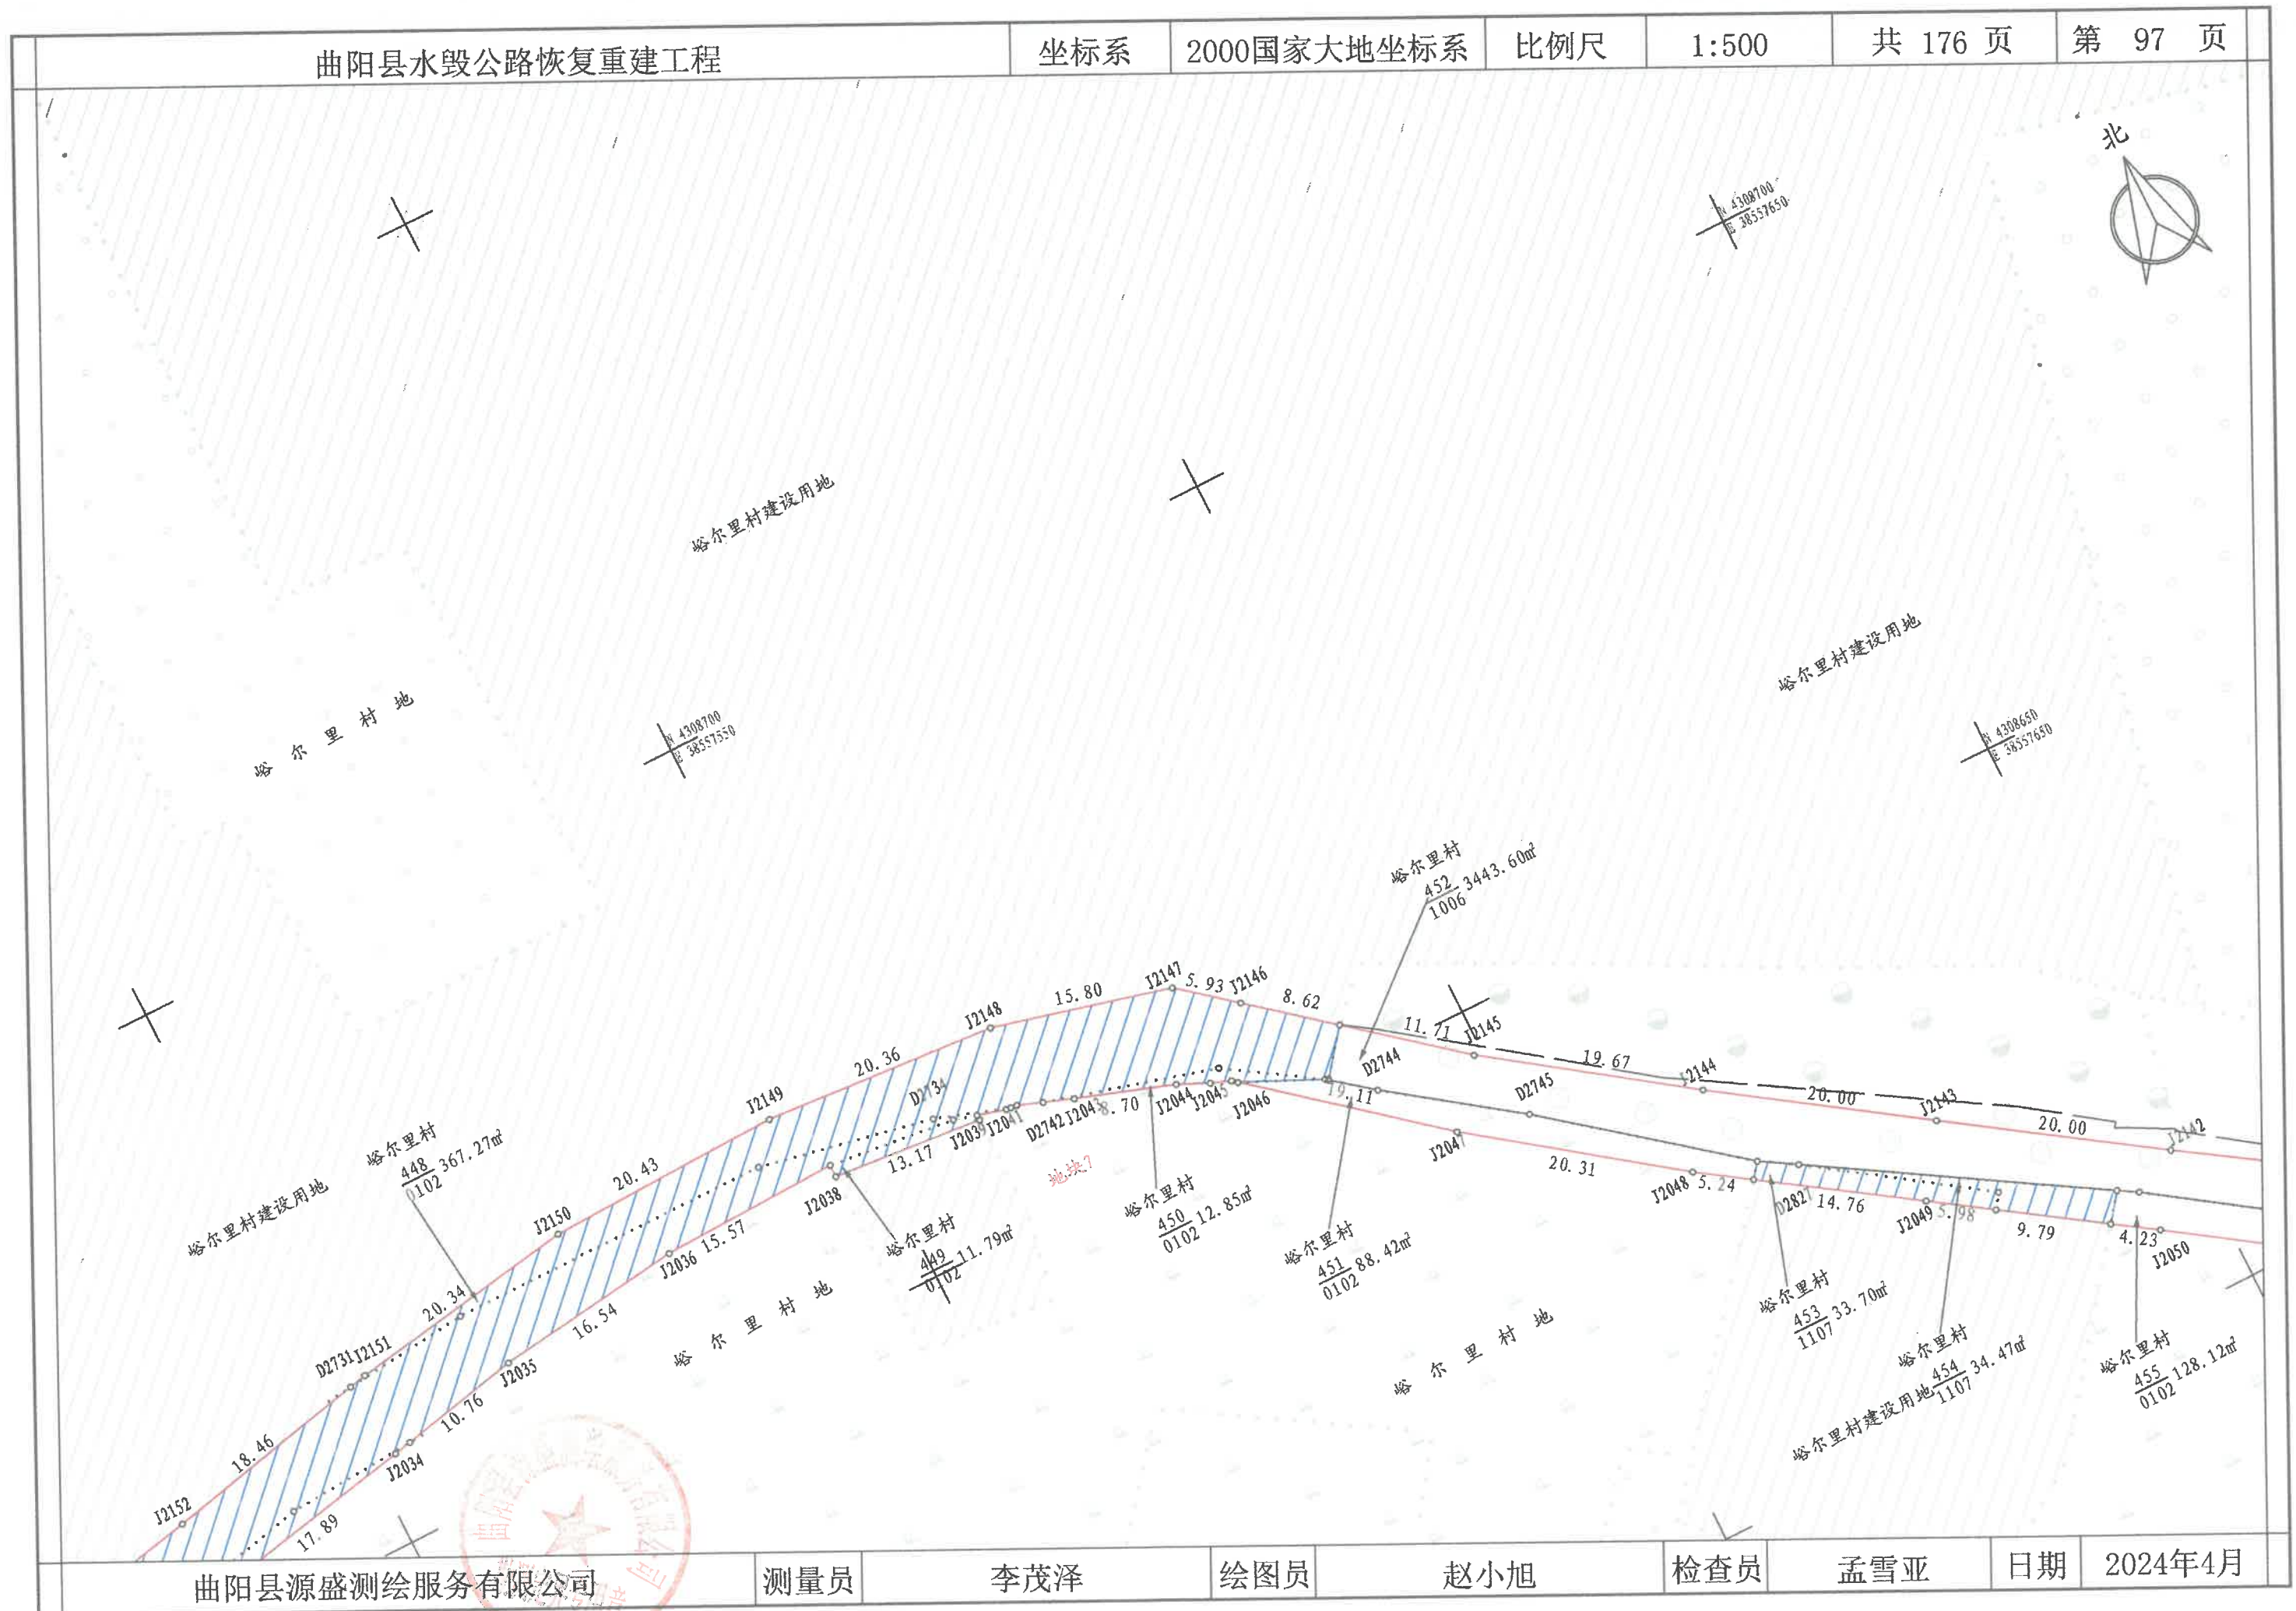

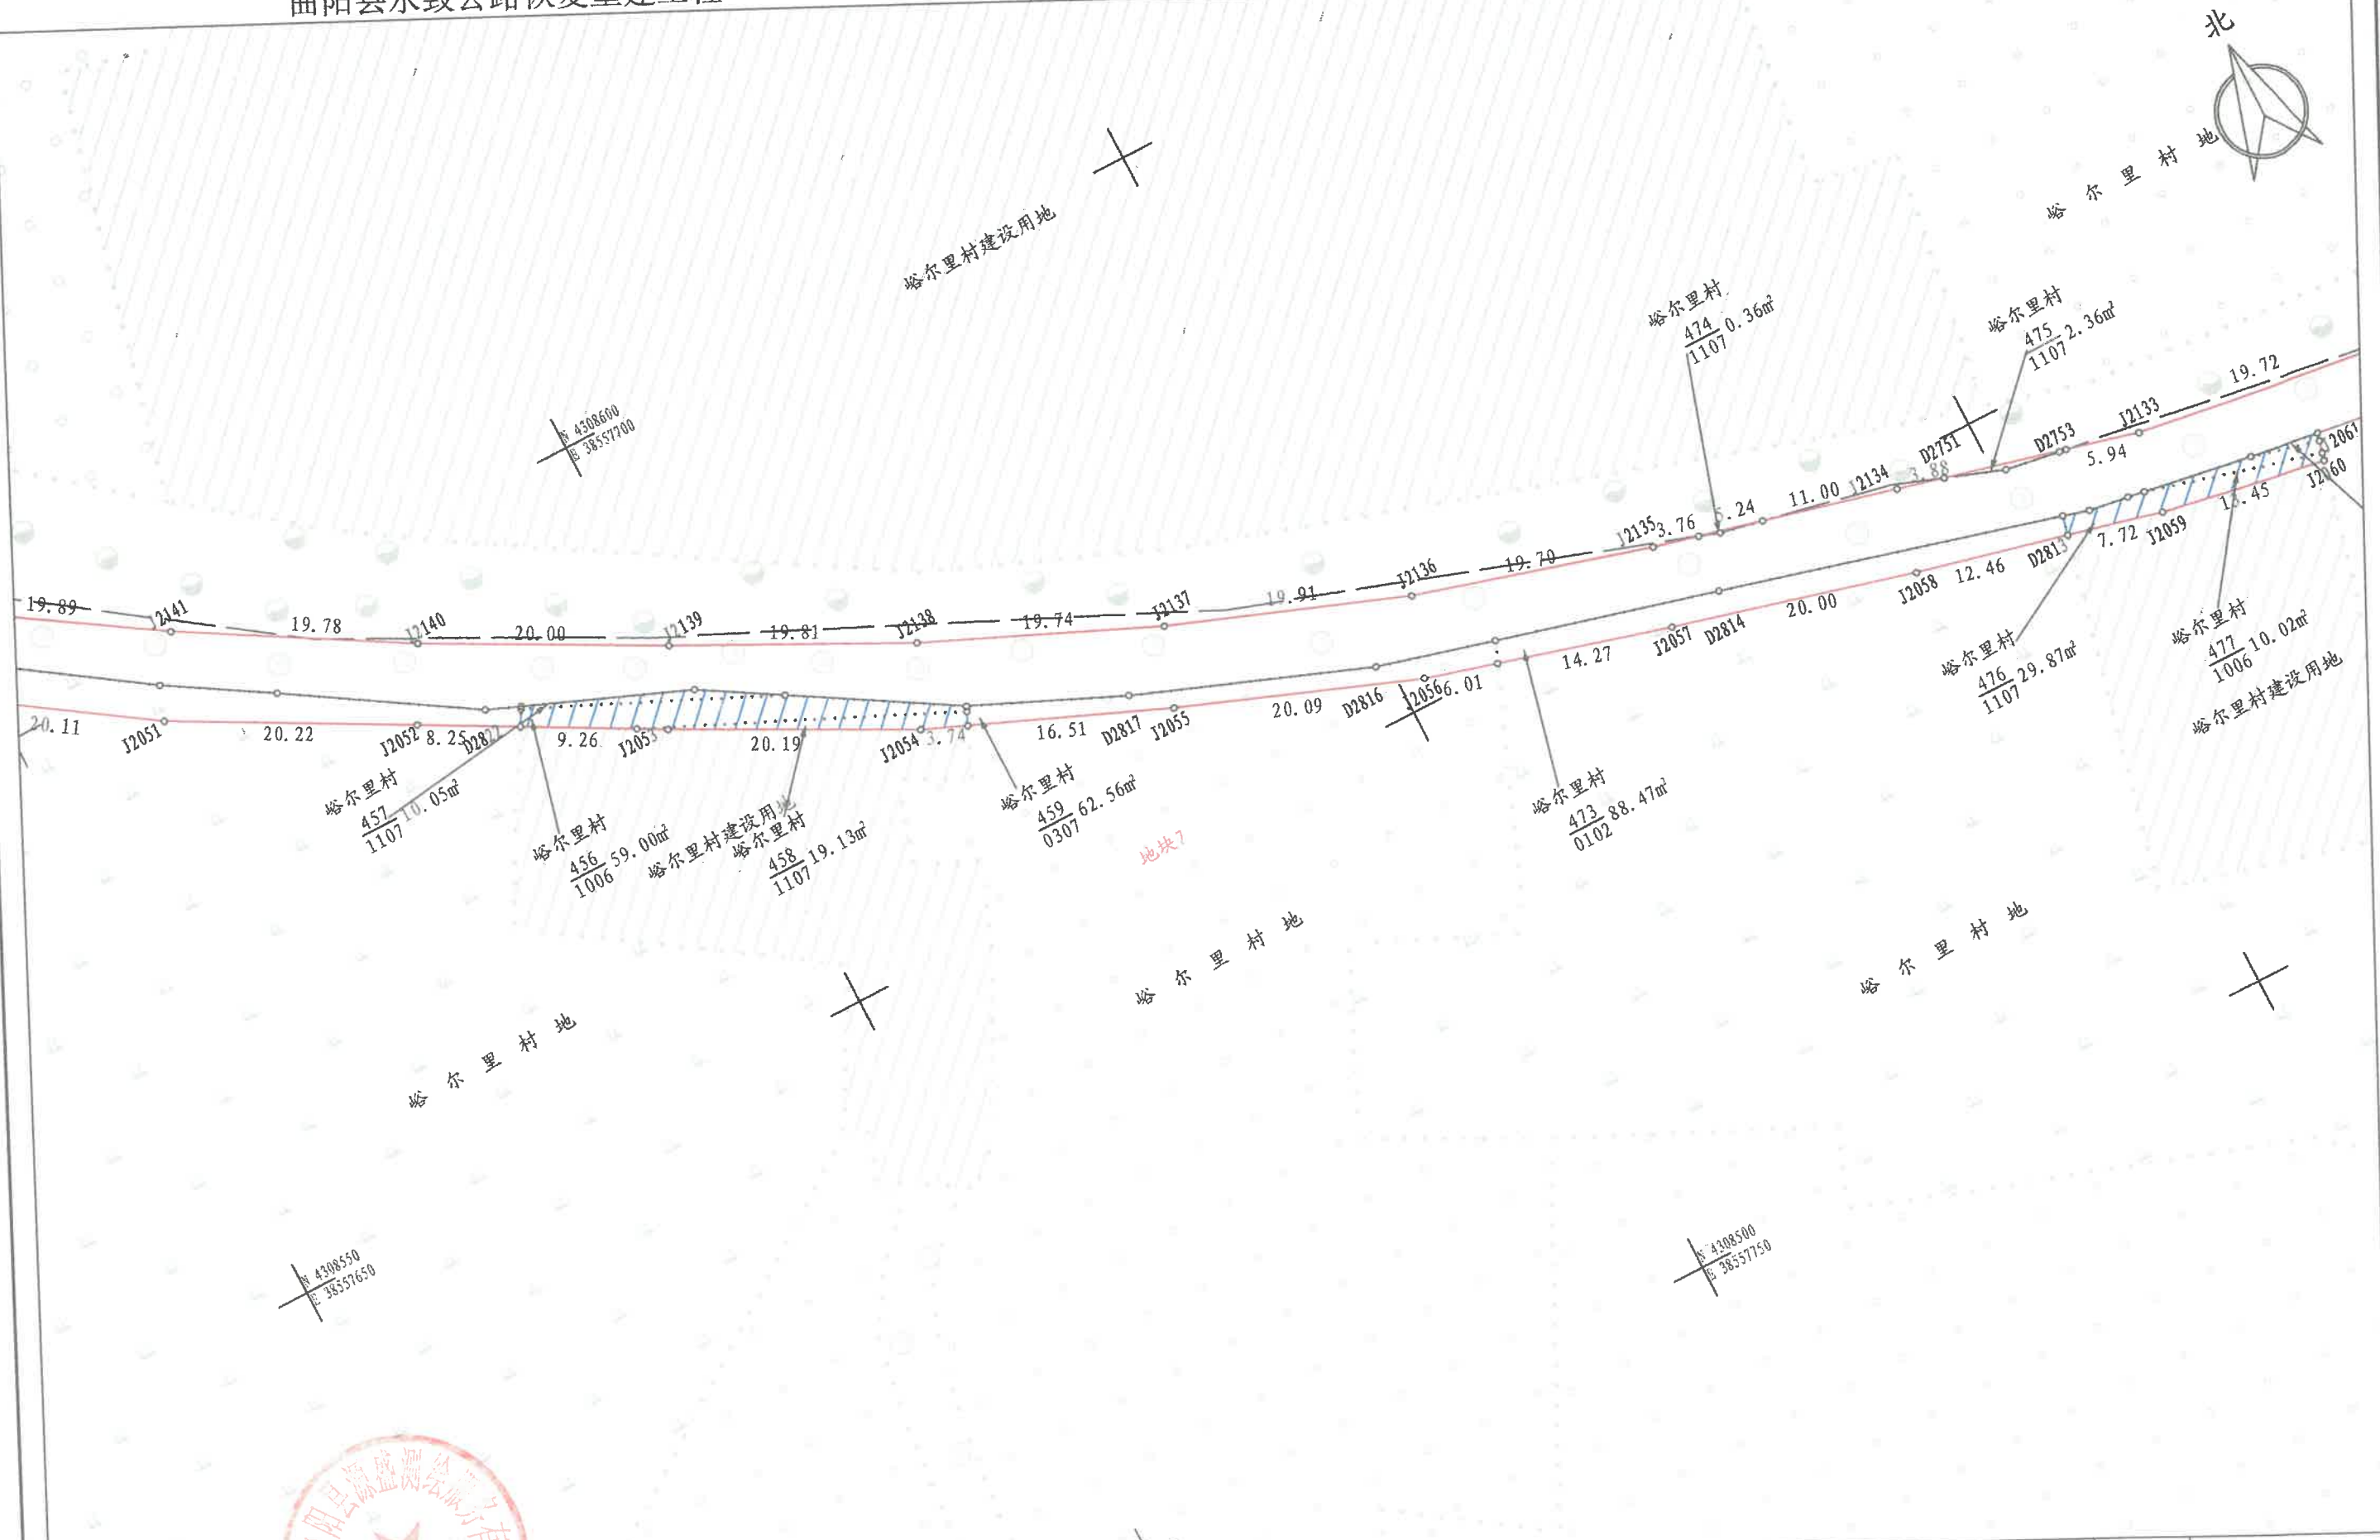

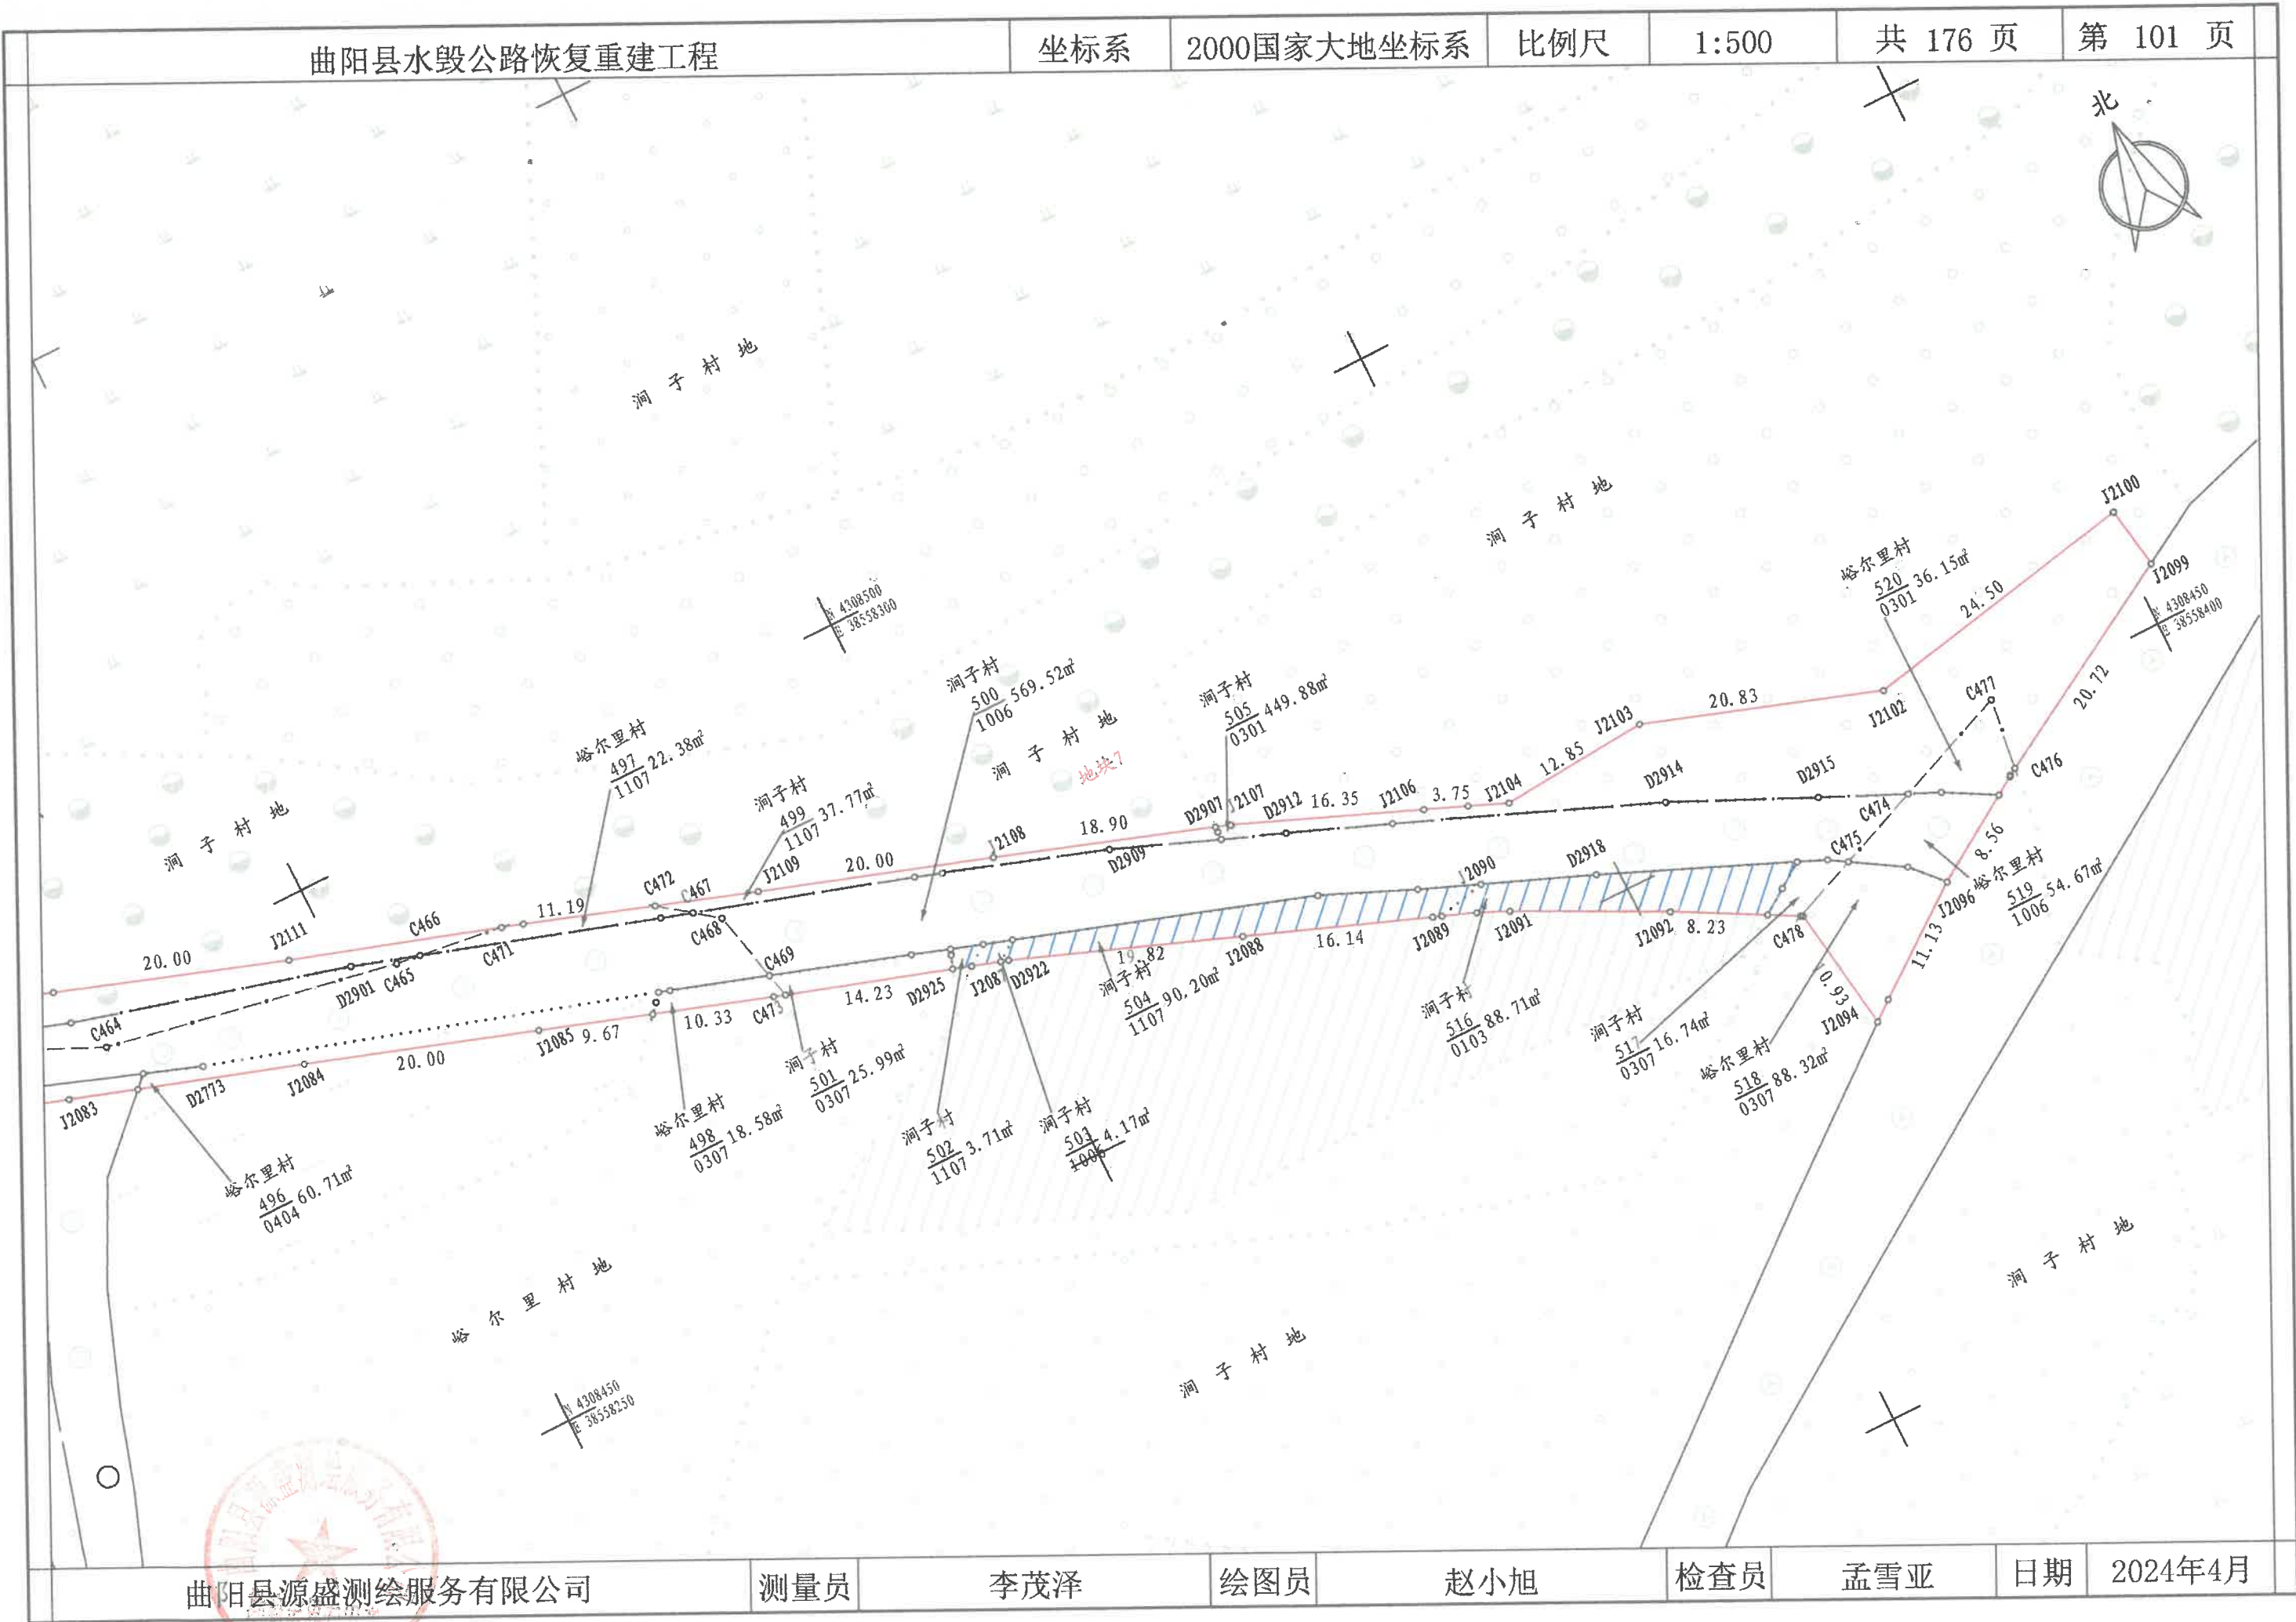

曲阳县水毁公路恢复重建工程

坐标系



2000国家大地坐标系

比例尺

1:500

共 176 页

第 102 页

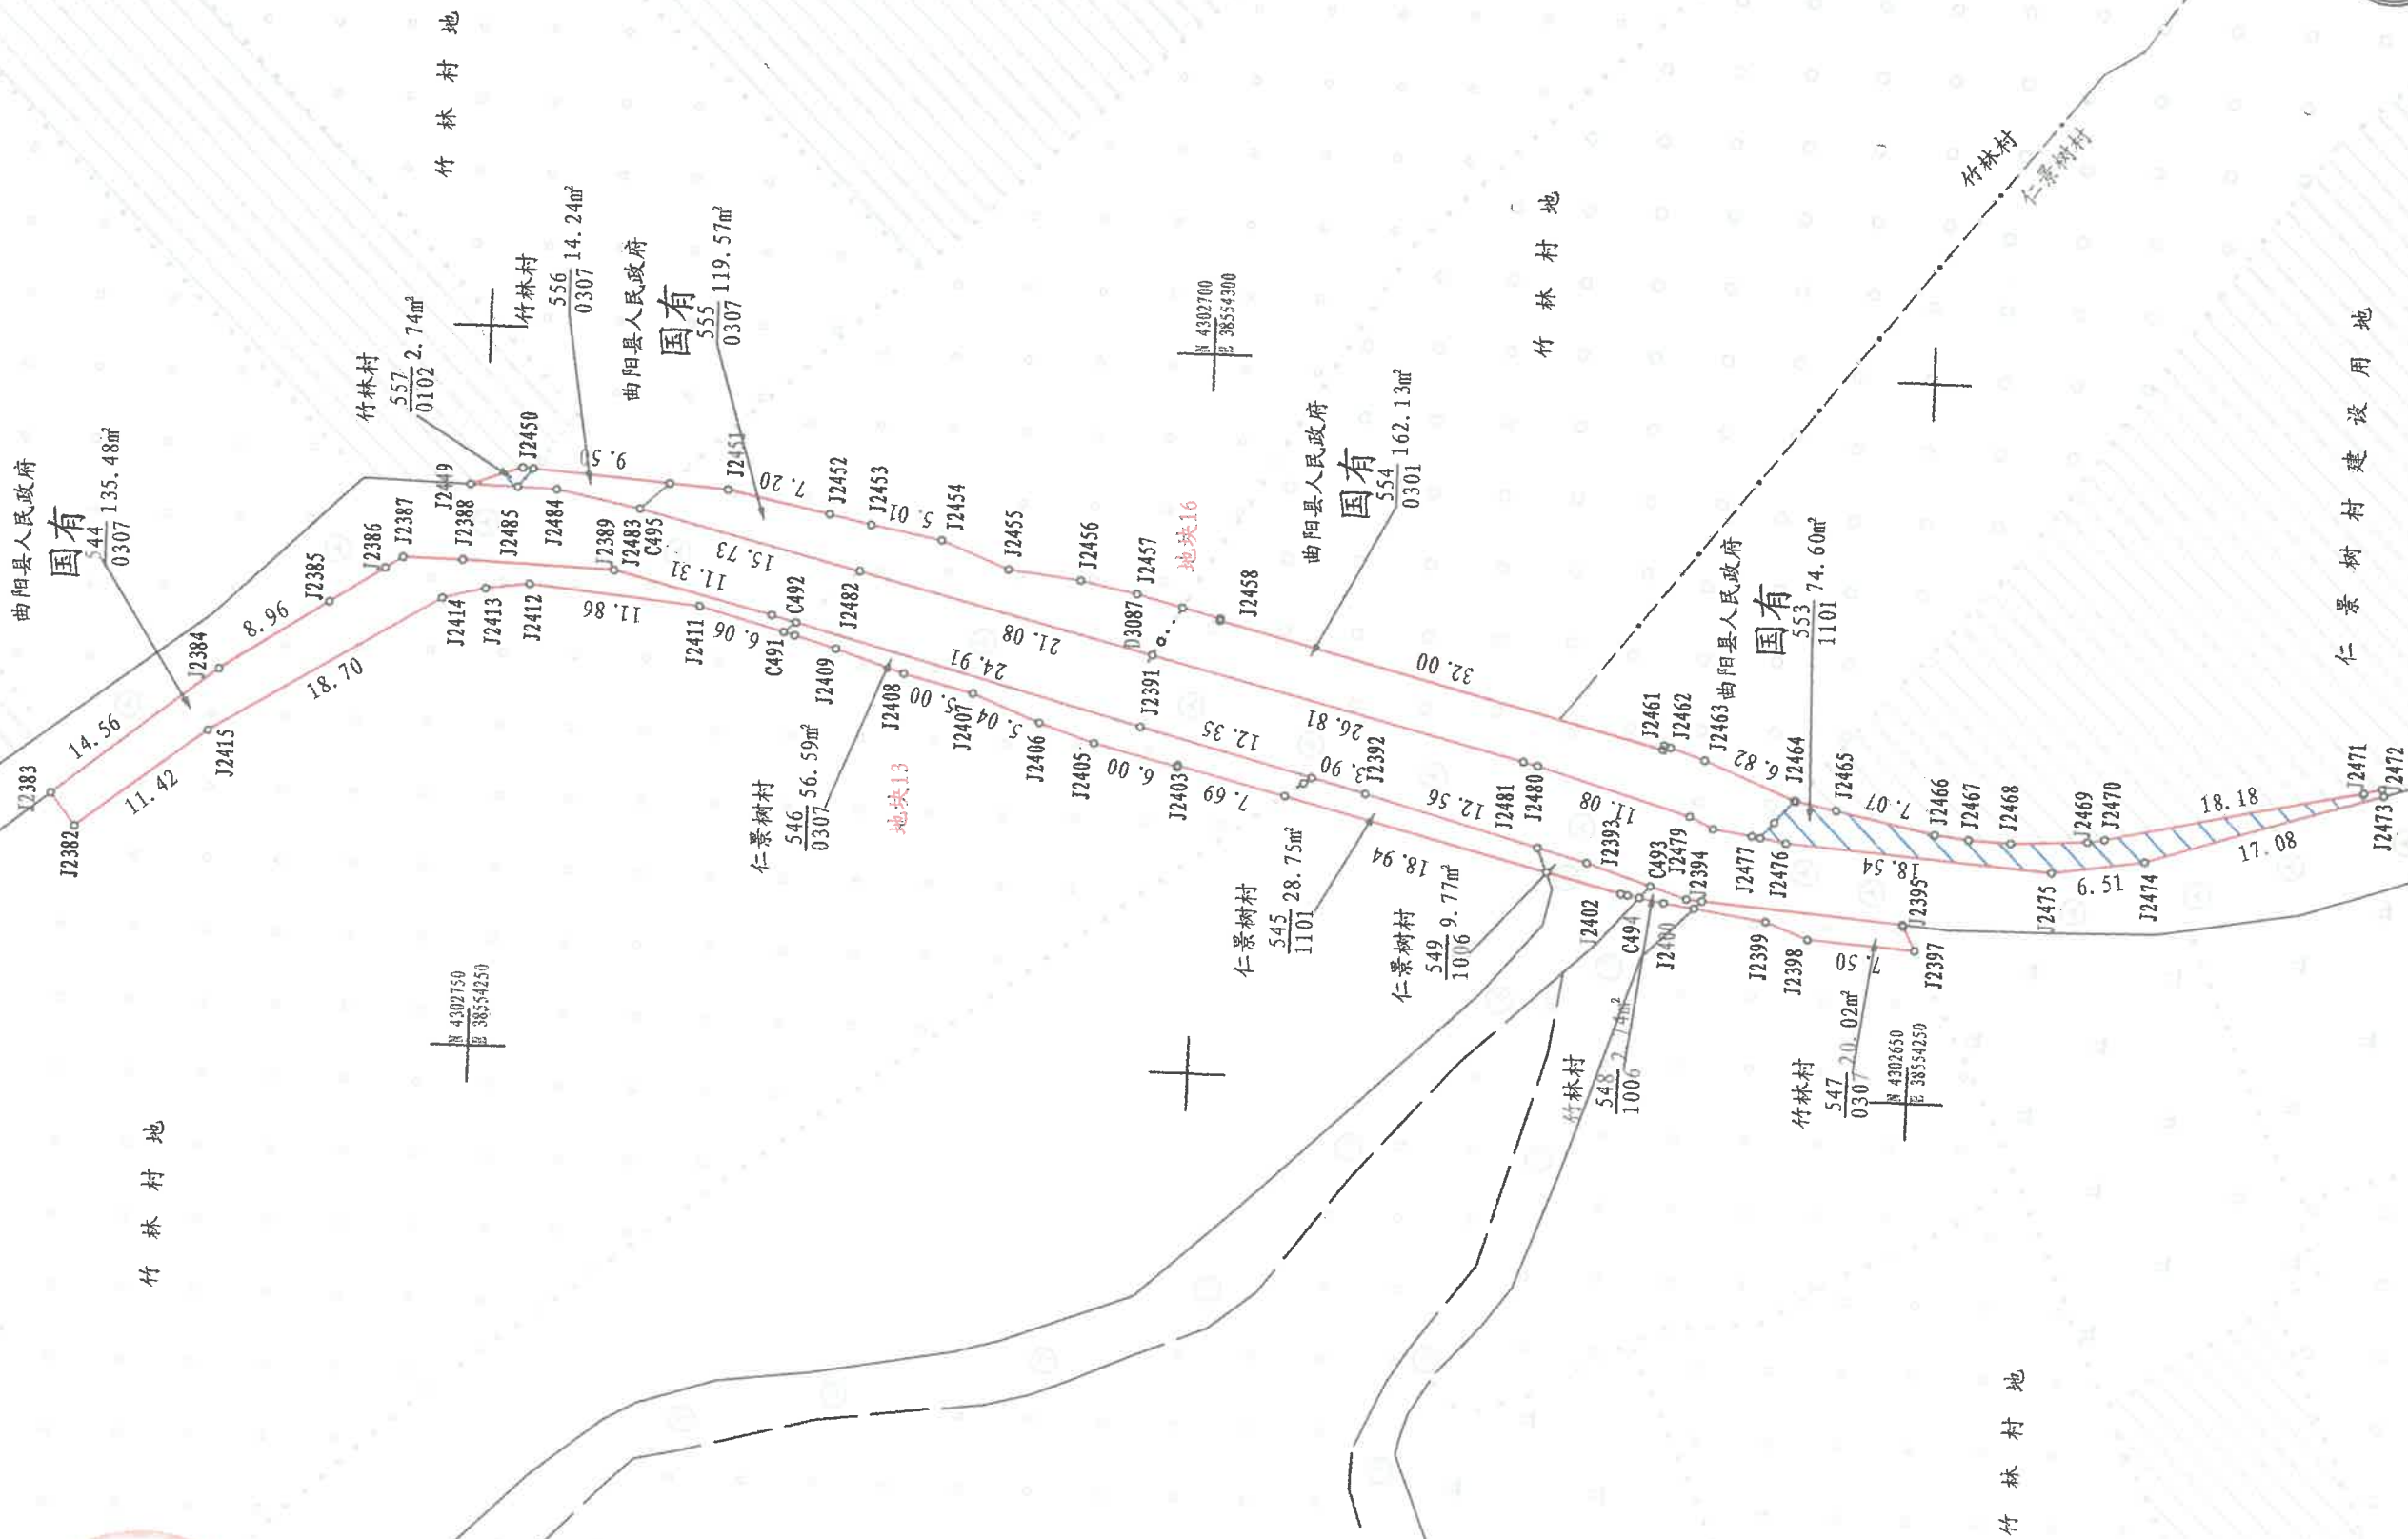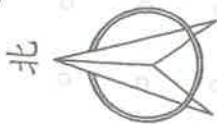

曲阳县源盛测绘服务有限公司

测量员

李茂泽

绘图员

赵小旭

检查员

孟雪亚

日期

2024年4月

曲阳县水毁公路恢复重建工程

坐标系

2000国家大地坐标系

比例尺

1:500

共 176 页

第 103 页

北



庄尔上村地

庄尔上村地

N 4300900
E 38552700

N 4300850
E 38552700

N 4300800
E 38552800

庄尔上村
 $\frac{618}{1006} 8.69m^2$

庄尔上村
 $\frac{619}{0102} 16.17m^2$

庄尔上村
 $\frac{617}{0102} 128.98m^2$

庄尔上村
 $\frac{616}{1006} 85.93m^2$

庄尔上村
 $\frac{620}{1101} 74.45m^2$

庄尔上村
 $\frac{615}{1106} 119.66m^2$

庄尔上村建设用地

曲阳县源盛测绘服务有限公司

测量员

李茂泽

绘图员


赵小旭

检查员

孟雪亚

日期

2024年4月

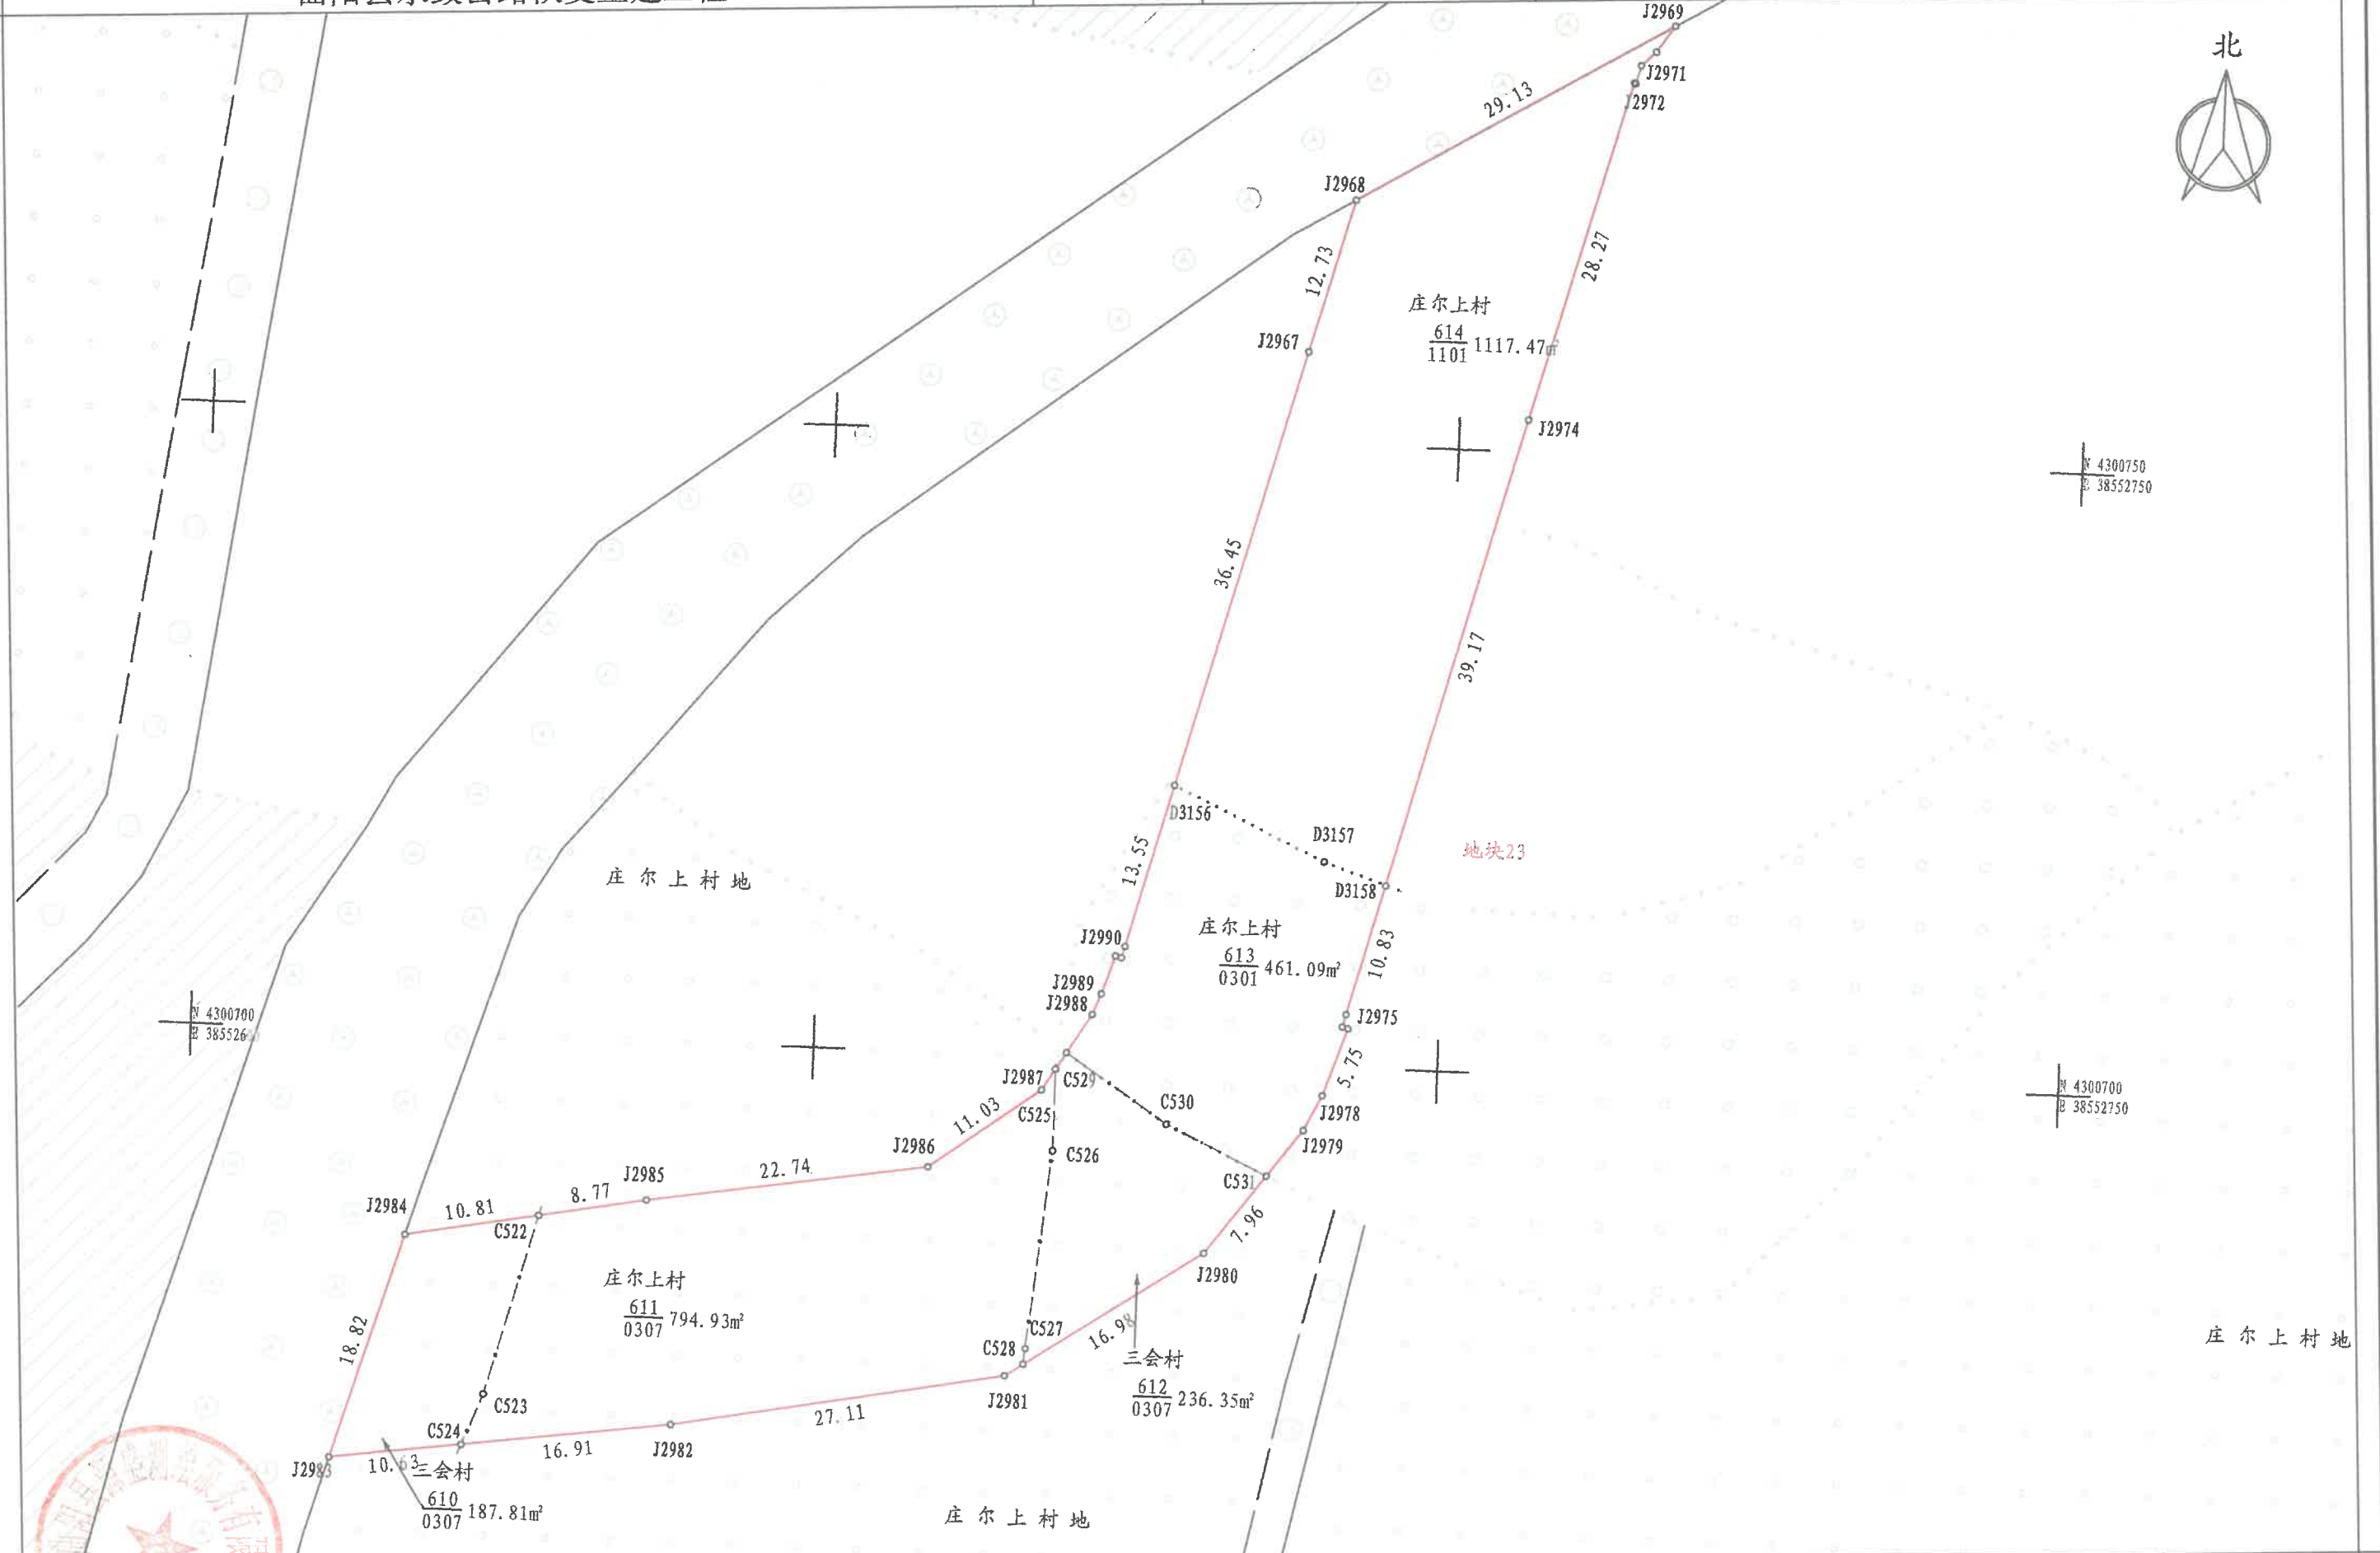

曲阳县水毁公路恢复重建工程

坐标系

2000国家大地坐标系

比例尺

1:500

共 176 页

第 105 页



国有土地

国有土地

磨子山村地

磨子山村建设用地

磨子山村地

磨子山村

曲阳县人民政府

曲阳县人民政府

磨子山村

曲阳县人民政府

$\frac{668}{1006} 245.47m^2$

国有
 $\frac{670}{1006} 652.34m^2$

国有
 $\frac{672}{1101} 11.52m^2$

$\frac{674}{0301} 588.82m^2$

国有
 $\frac{675}{0301} 3.55m^2$

磨子山村
 $\frac{669}{0102} 166.79m^2$

曲阳县人民政府
国有
 $\frac{671}{1101} 119.33m^2$

地块42

J3451

J3452

J3437

J3438

36.84

C542

C543

C545

C544

30.93

J3450

J3449

6.89

J3448

6.36

J3447

50.47

D3234

J3446

11.62

J3445

9.72

C547

33.99

J3444

3.46

6.86

3.14

J3443

20.00

J3442

26.33

C546

32.89

J3441

17.13

368.63m²

673/0301

曲阳县人民政府

国有

672/1101

曲阳县人民政府

国有

675/0301

磨子山村

磨子山村

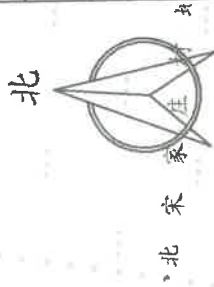

N 4303150
E 38560450

N 4303000
E 38560450


N 4303100
E 38560400

北宋家庄村
541 1182.32m²
01/02

北宋家庄村地

北宋家庄村地

地块12

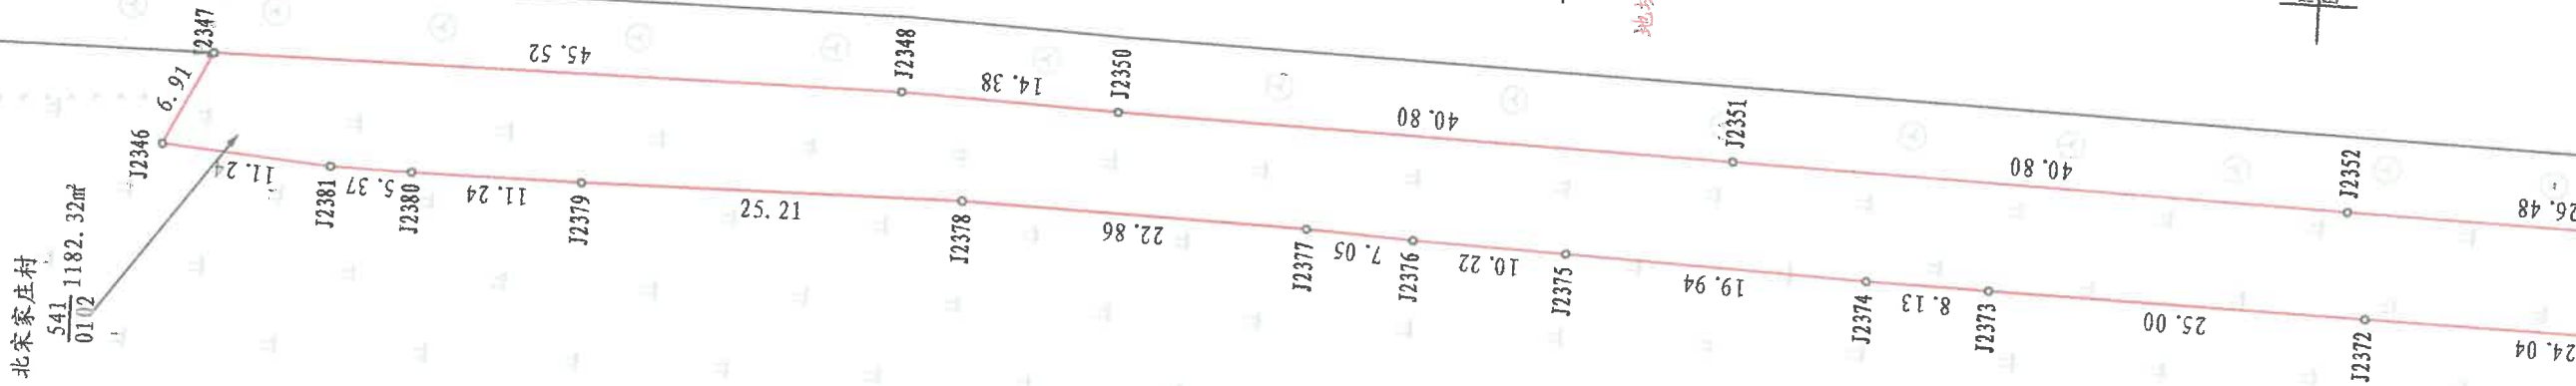

曲阳县水毁公路恢复重建工程

坐标系



2000国家大地坐标系



比例尺

1:500

共 176 页

第 107 页

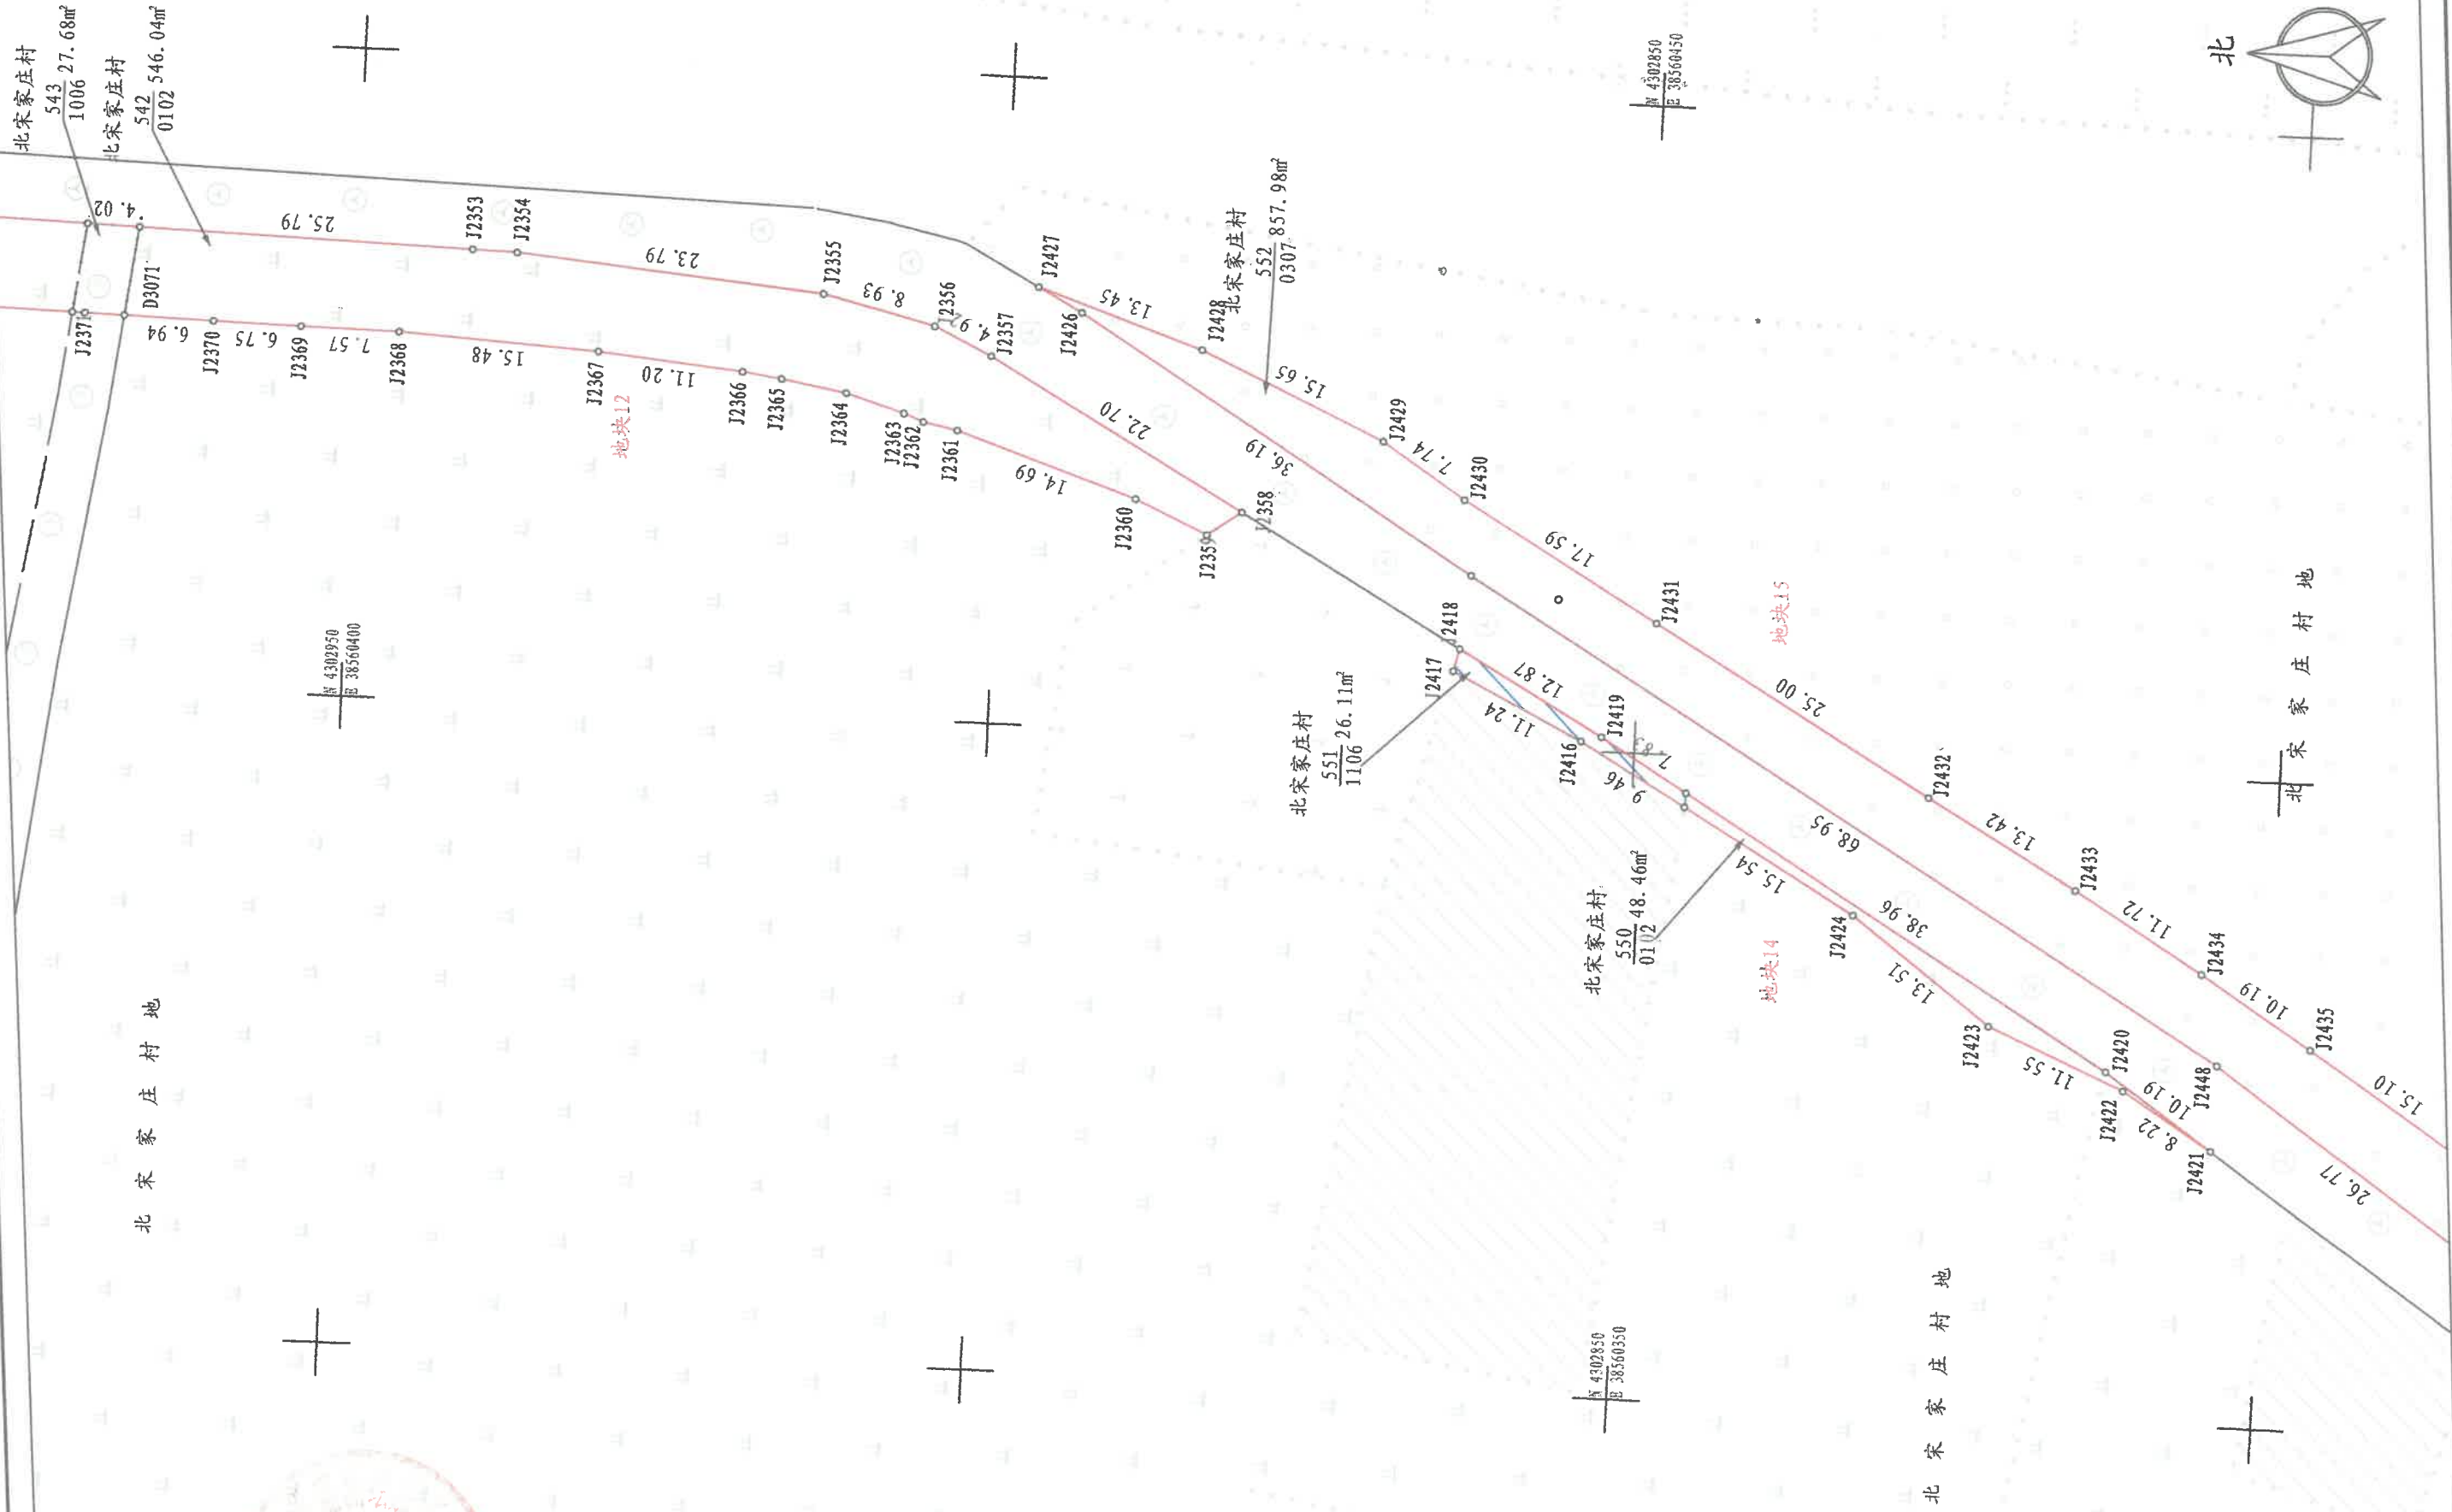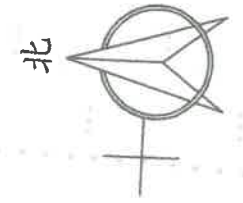

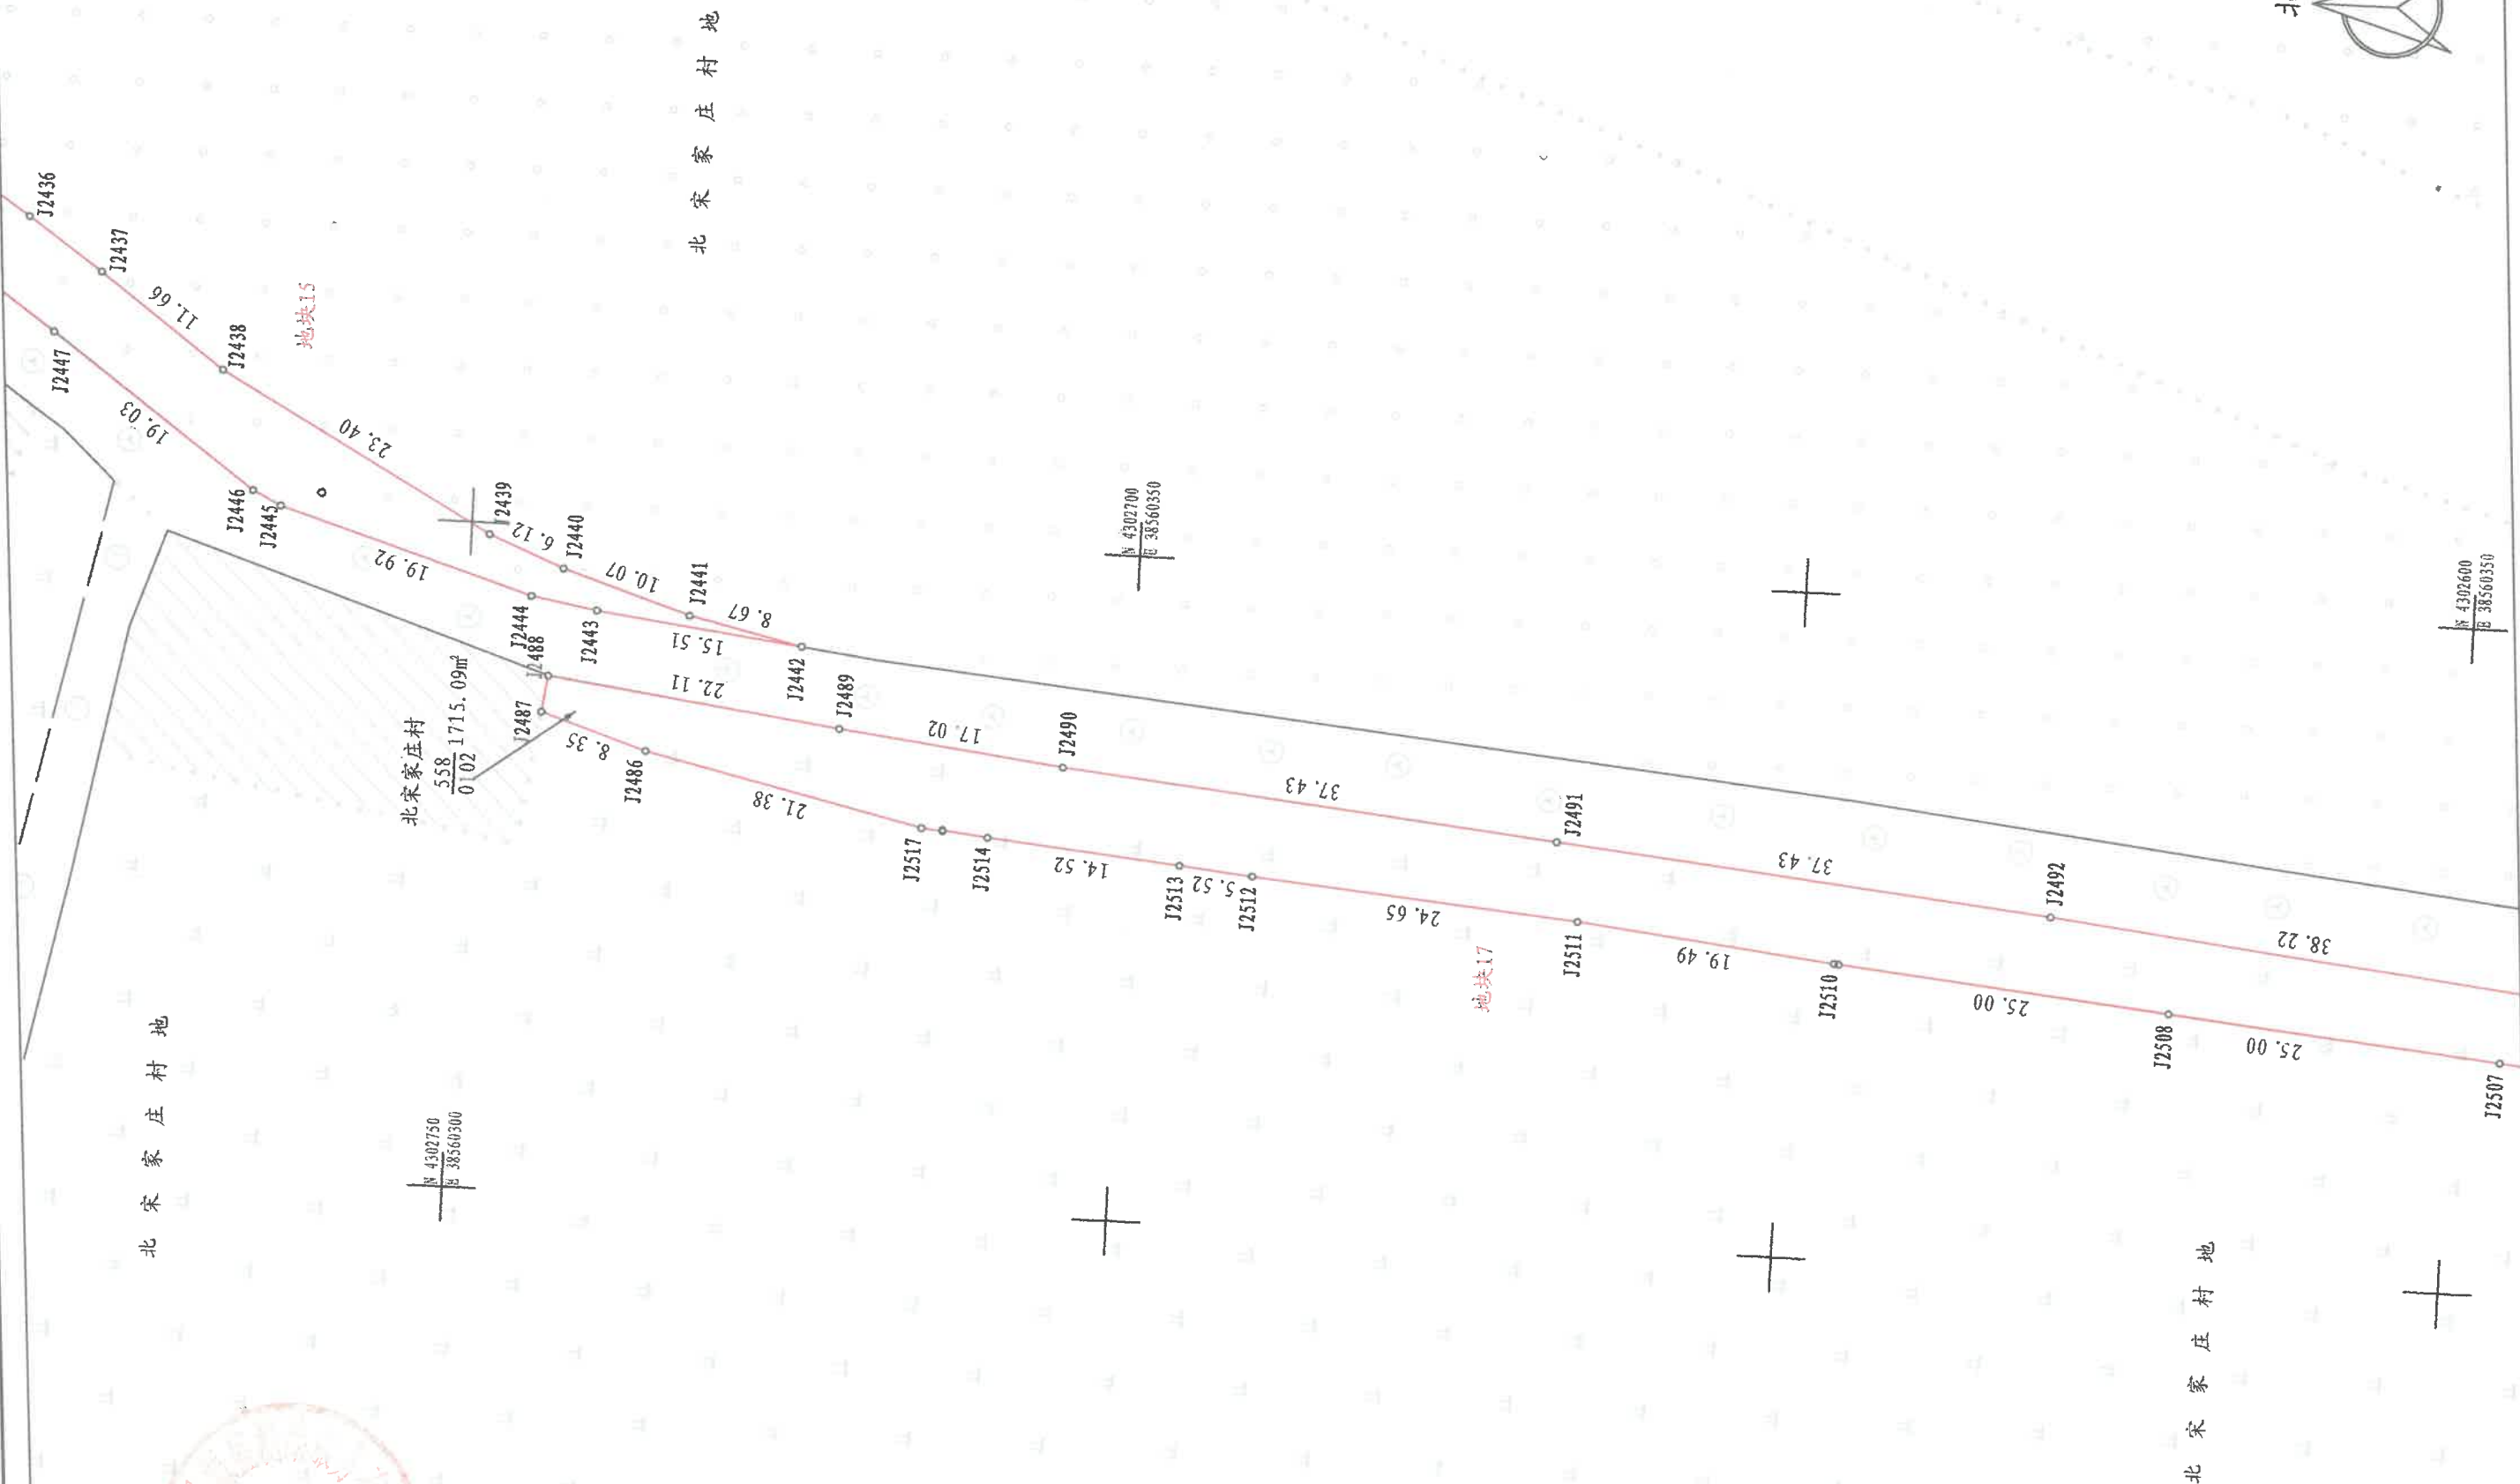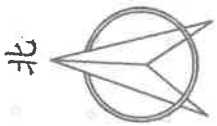

曲阳县水毁公路恢复重建工程

坐标系


2000国家大地坐标系

比例尺

1:500

共 176 页

第 109 页

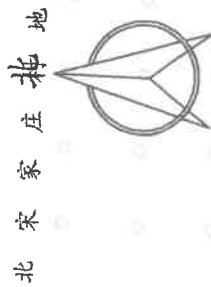

北 宋 家 庄 村 地
曲阳县人民政府
国有


北 宋 家 庄 村 建 设 用 地

北 宋 家 庄 村 地

北 宋 家 庄 村 地

地块17

地块18

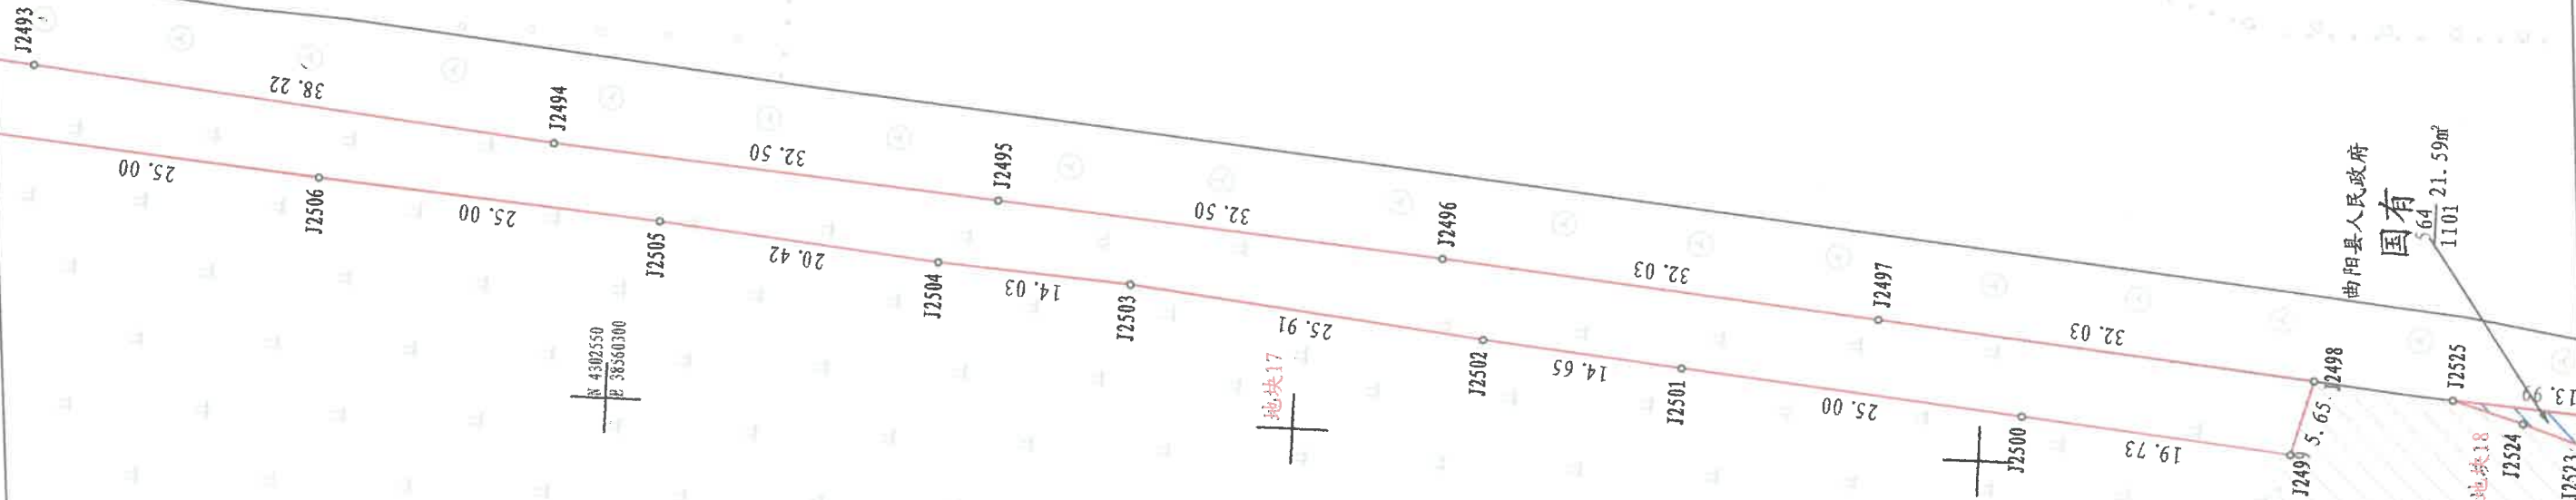

曲阳县水毁公路恢复重建工程

坐标系


2000国家大地坐标系

比例尺

1:500

共 176 页

第 110 页

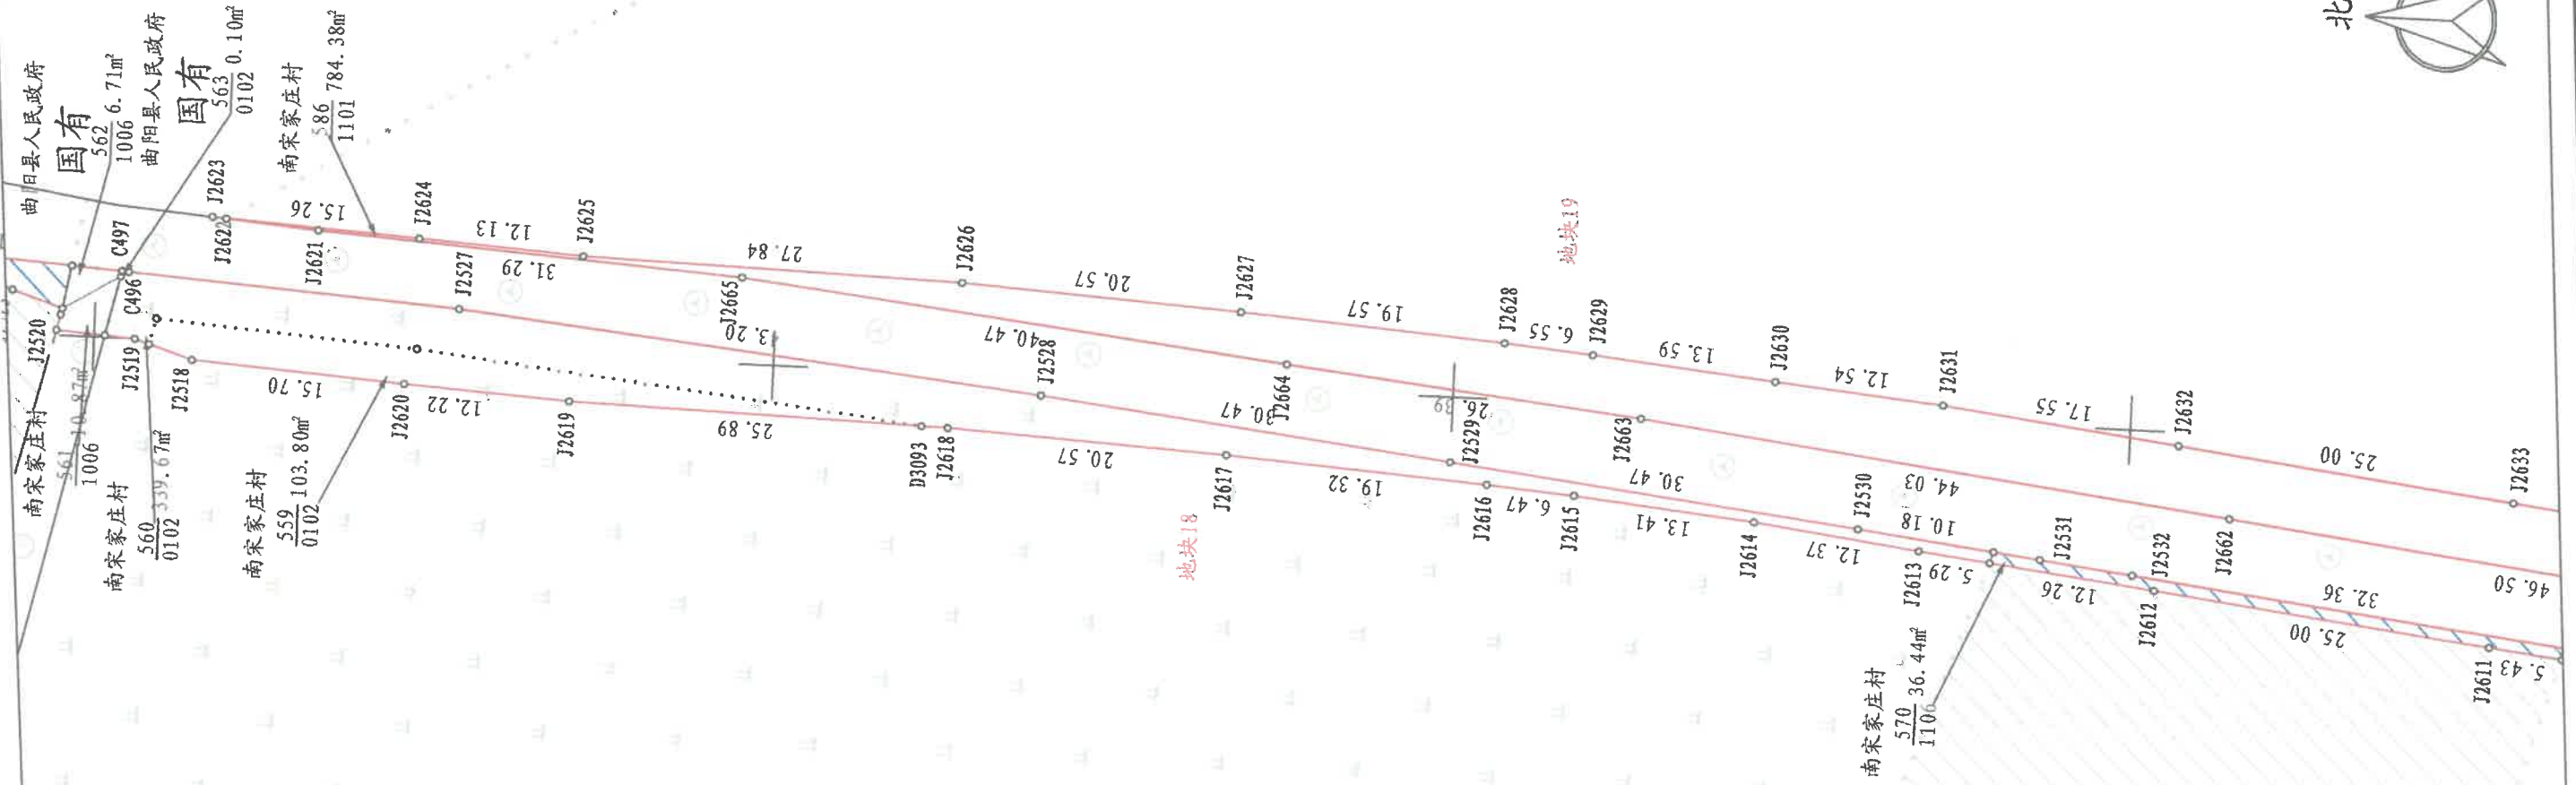

曲阳县水毁公路恢复重建工程

坐标系



2000国家大地坐标系

比例尺

1:500

共 176 页

第 112 页

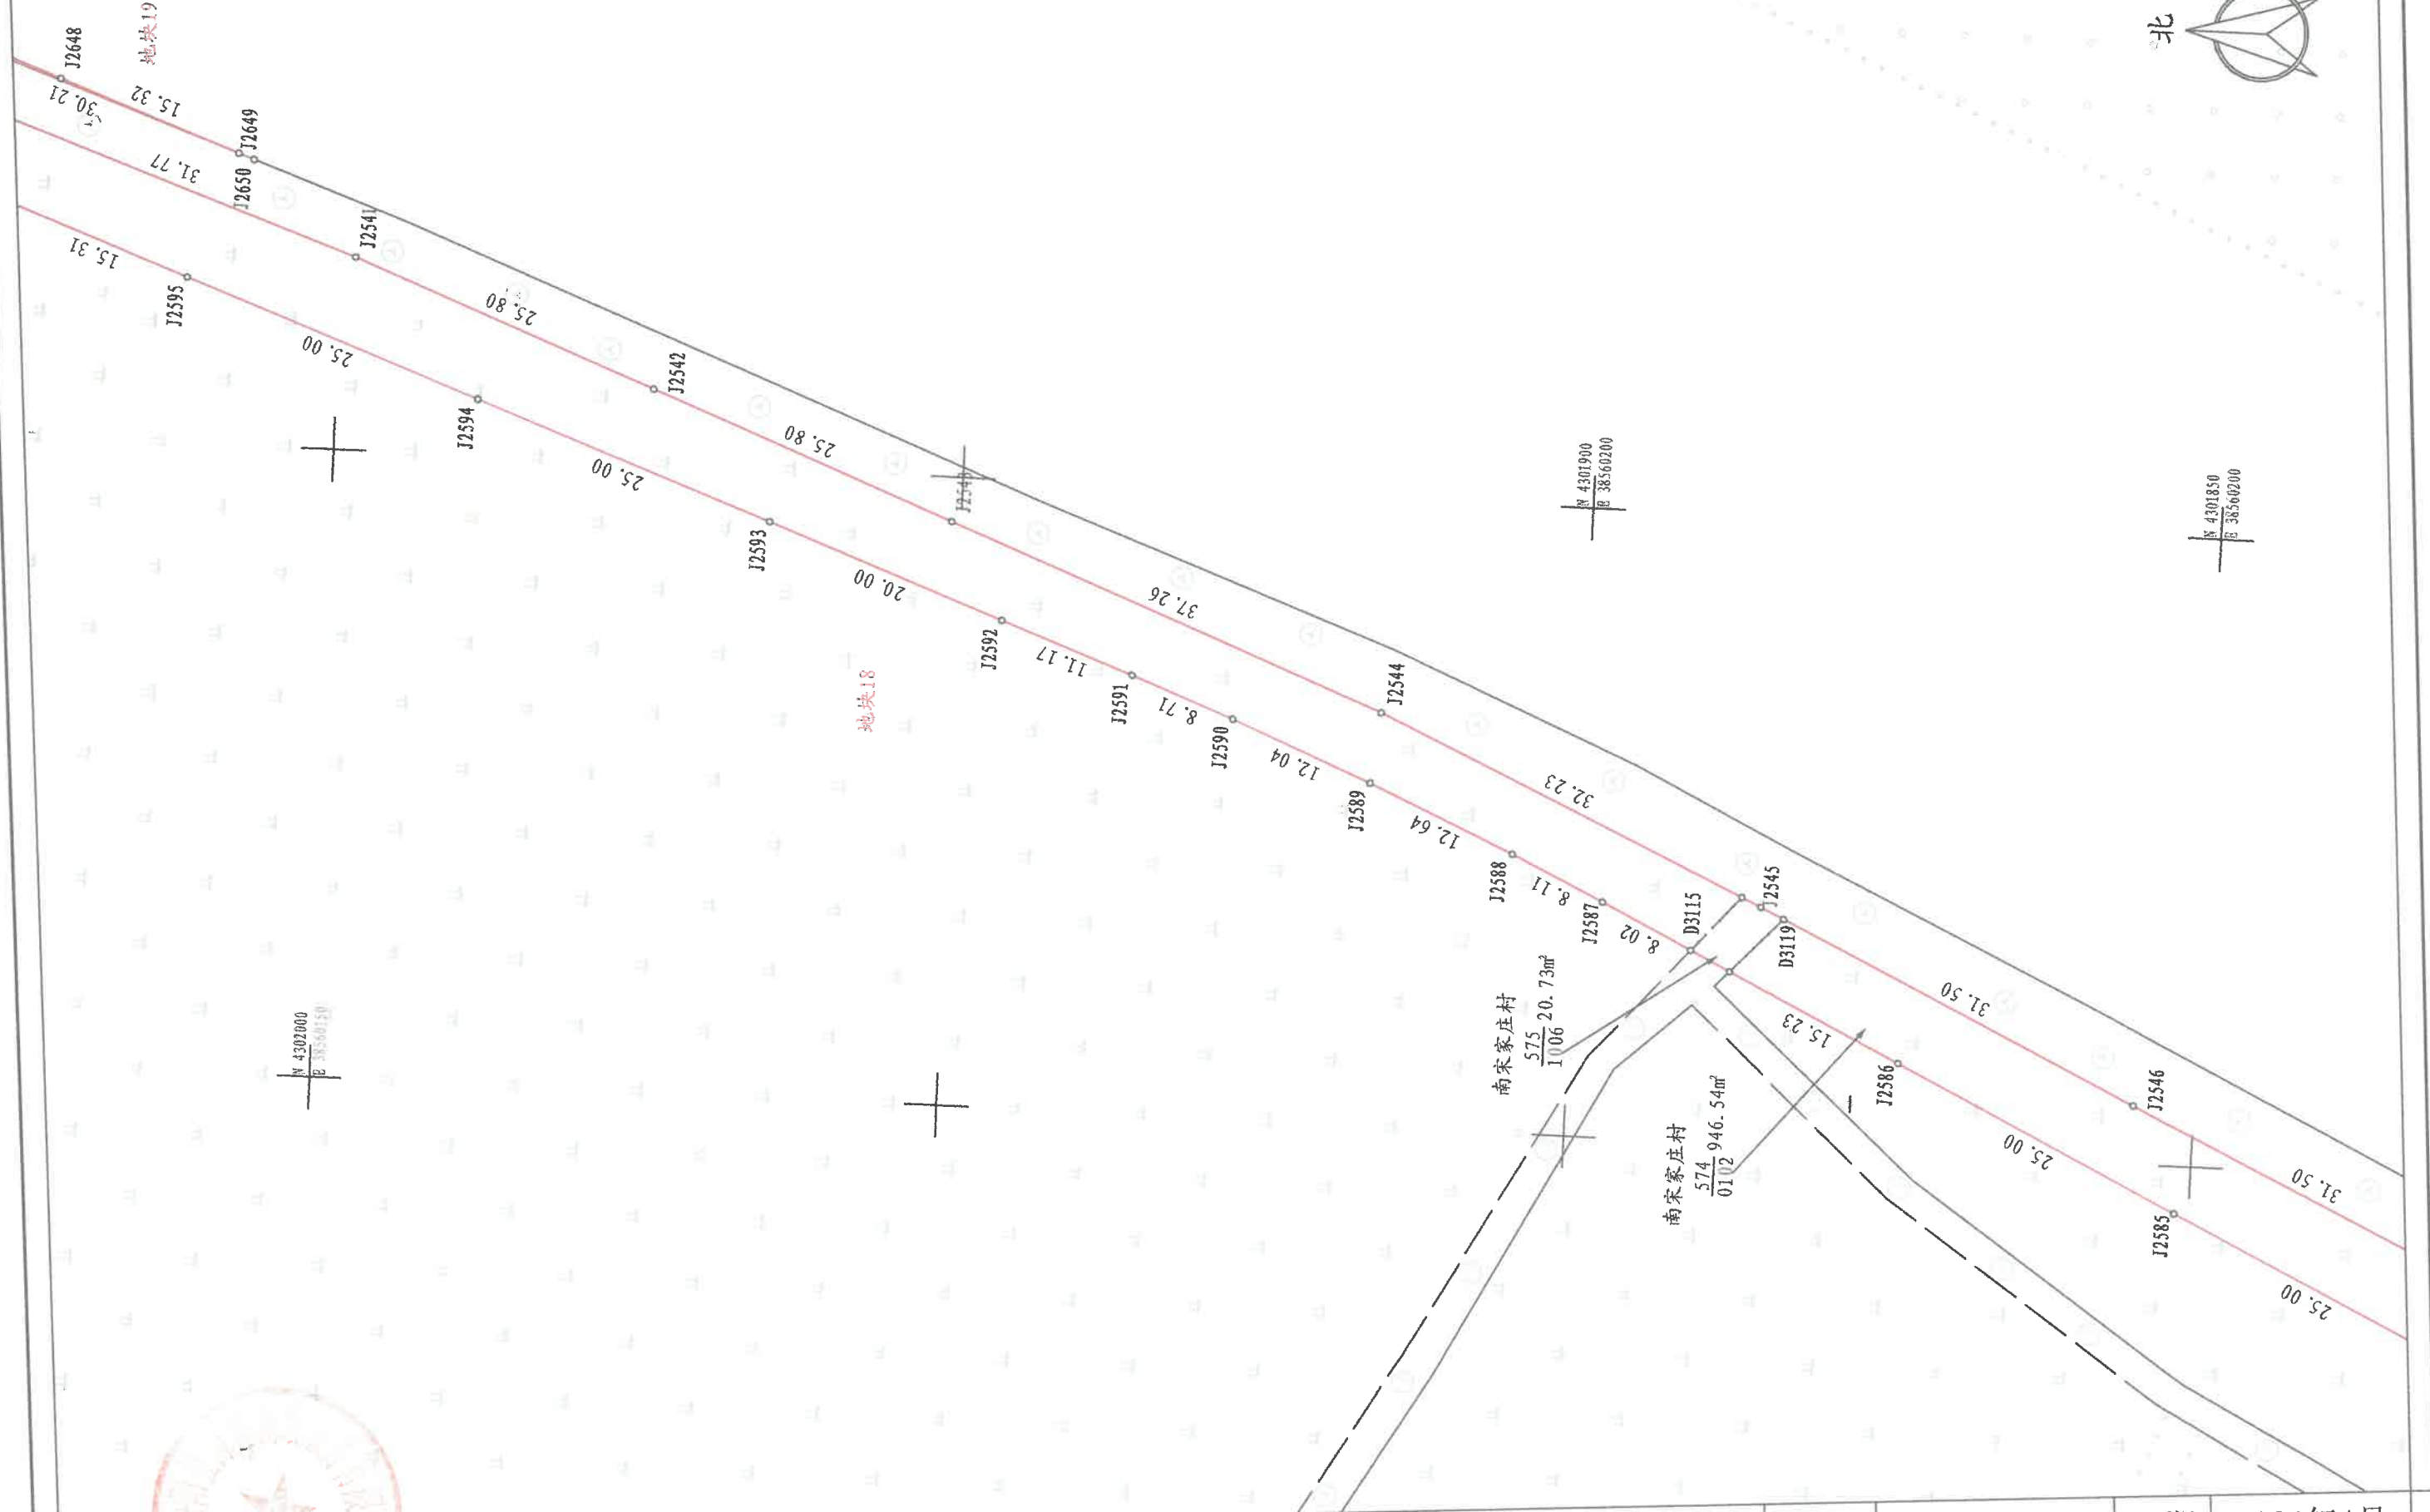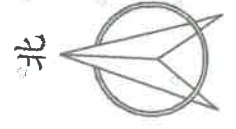

曲阳县源盛测绘服务有限公司

测量员

李茂泽

绘图员

赵小旭


检查员

孟雪亚

日期

2024年4月



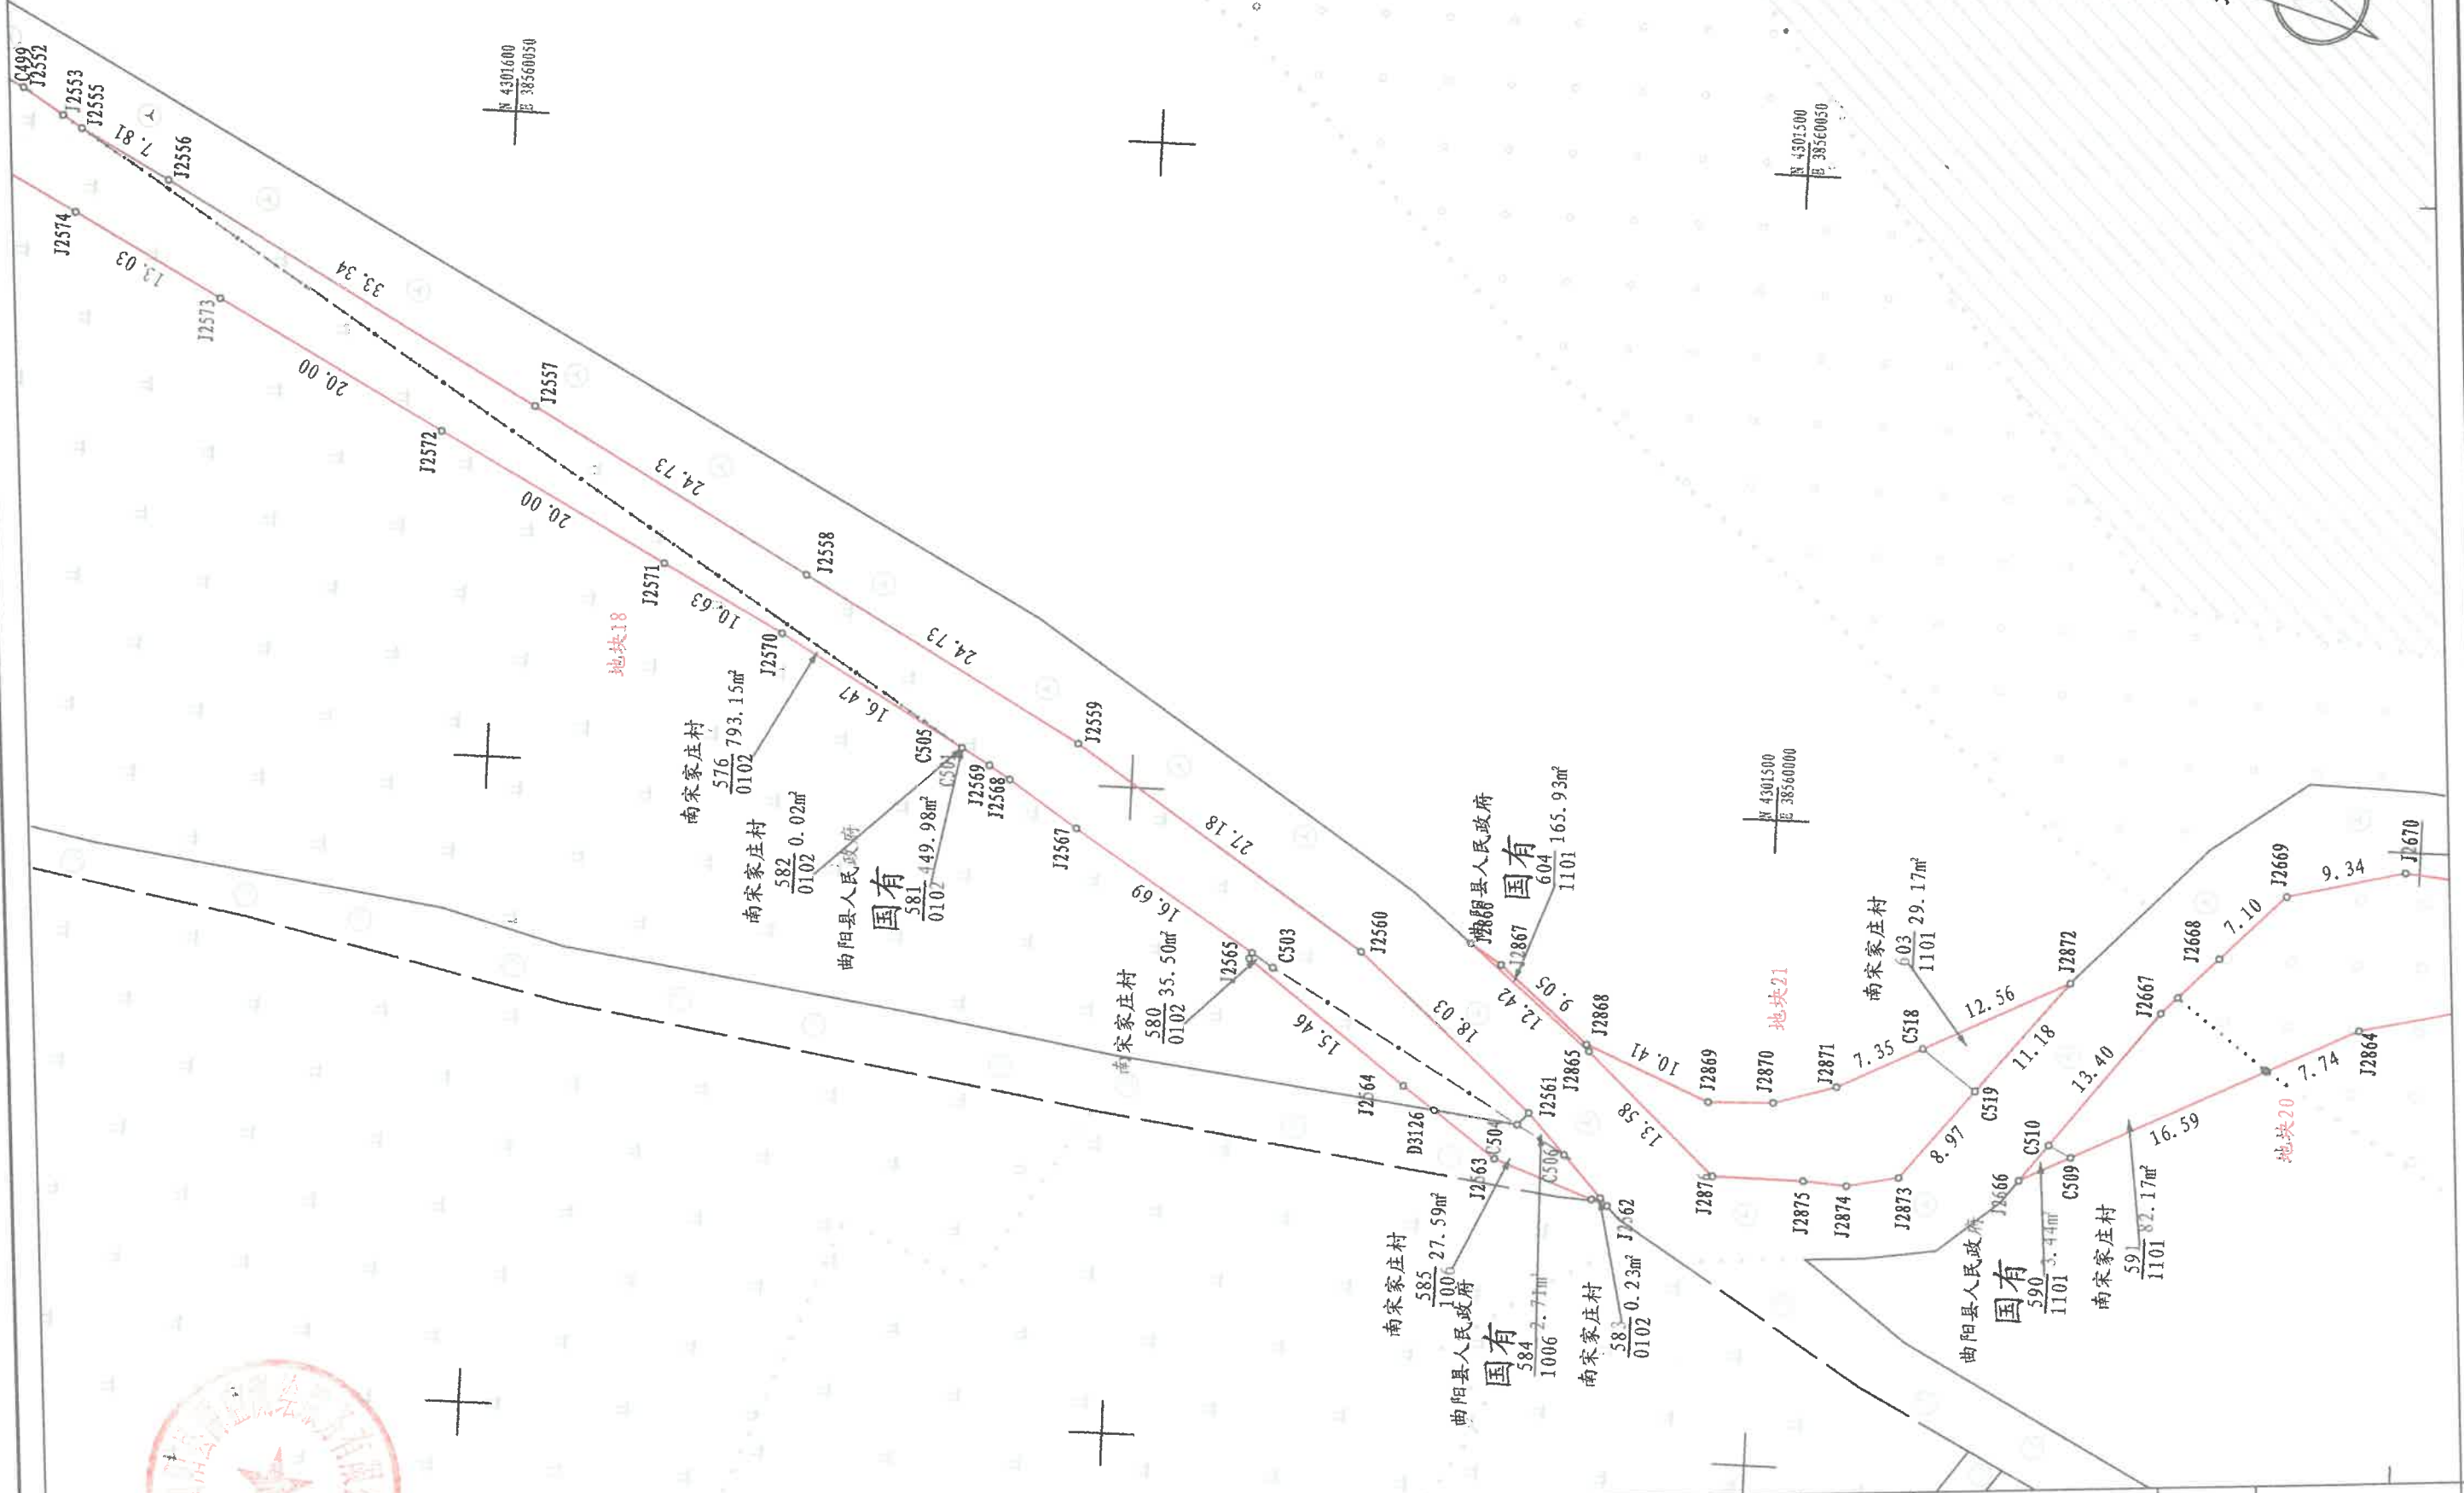

坐标系

2000国家大地坐标系


比例尺

1:500

共 176 页

第 115 页

曲阳县水毁公路恢复重建工程

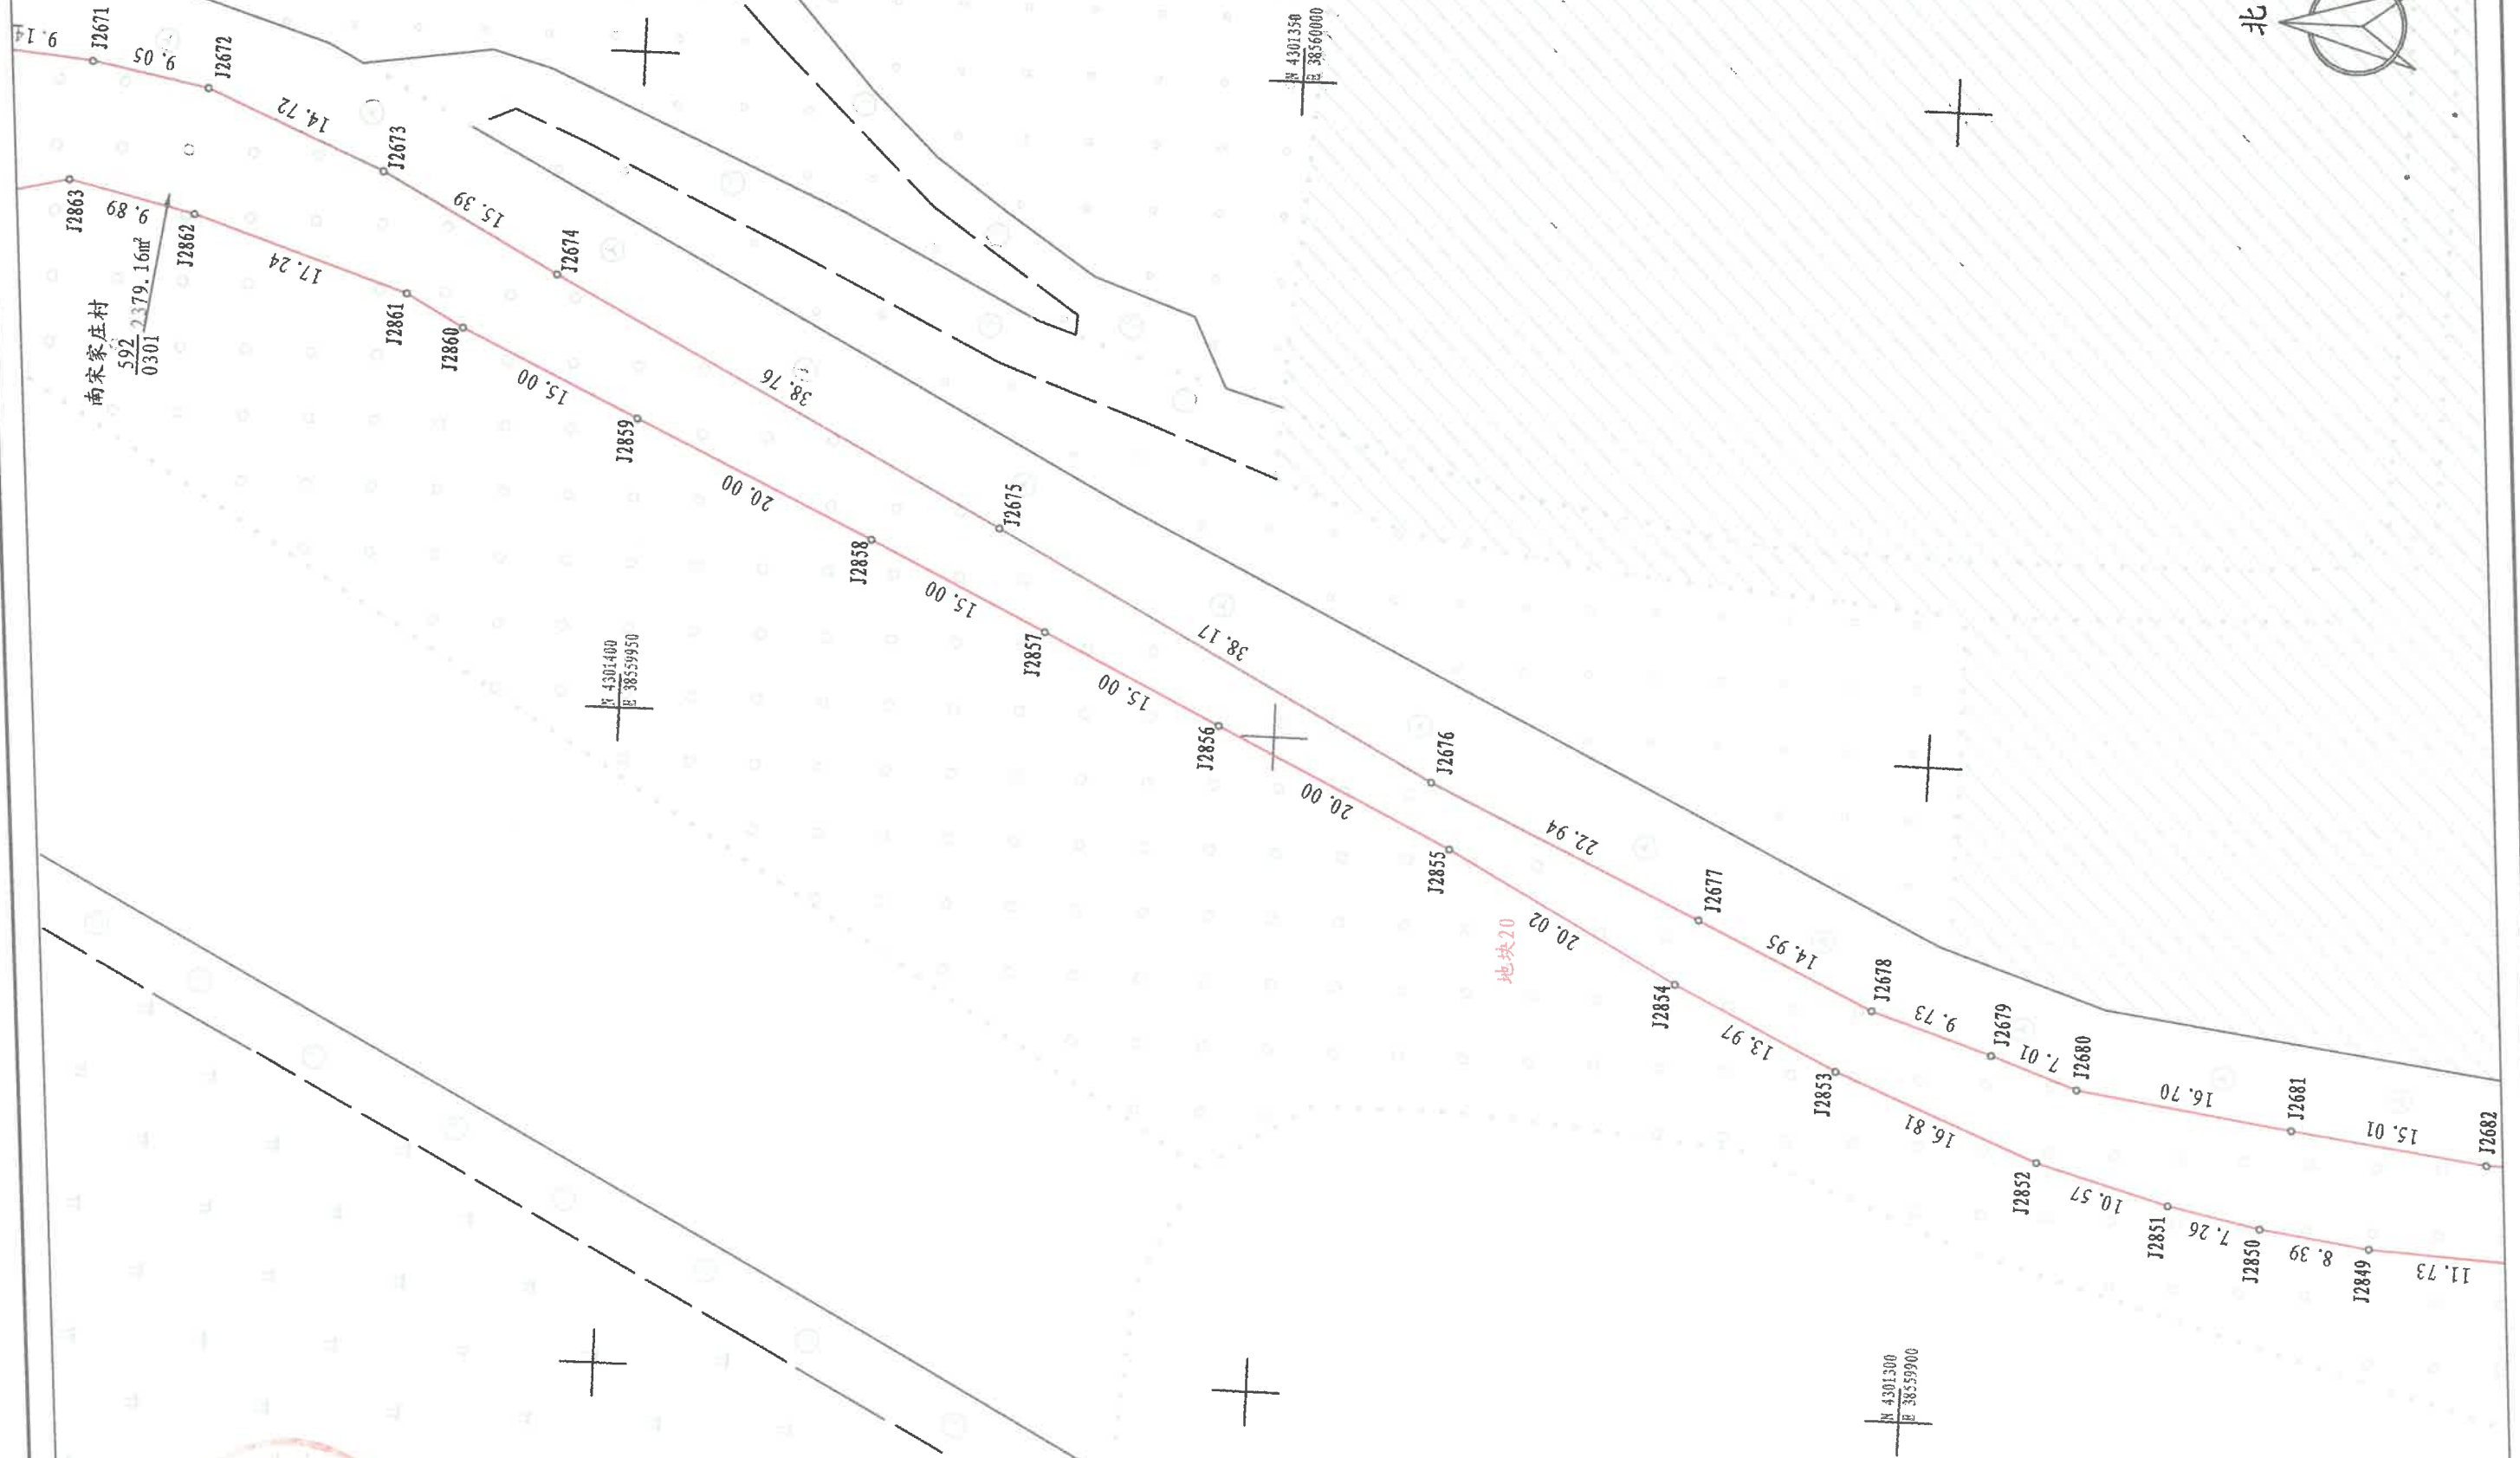

曲阳县源盛测绘服务有限公司

测量员

李茂泽

绘图员



赵小旭

检查员

孟雪亚

日期

2024年4月

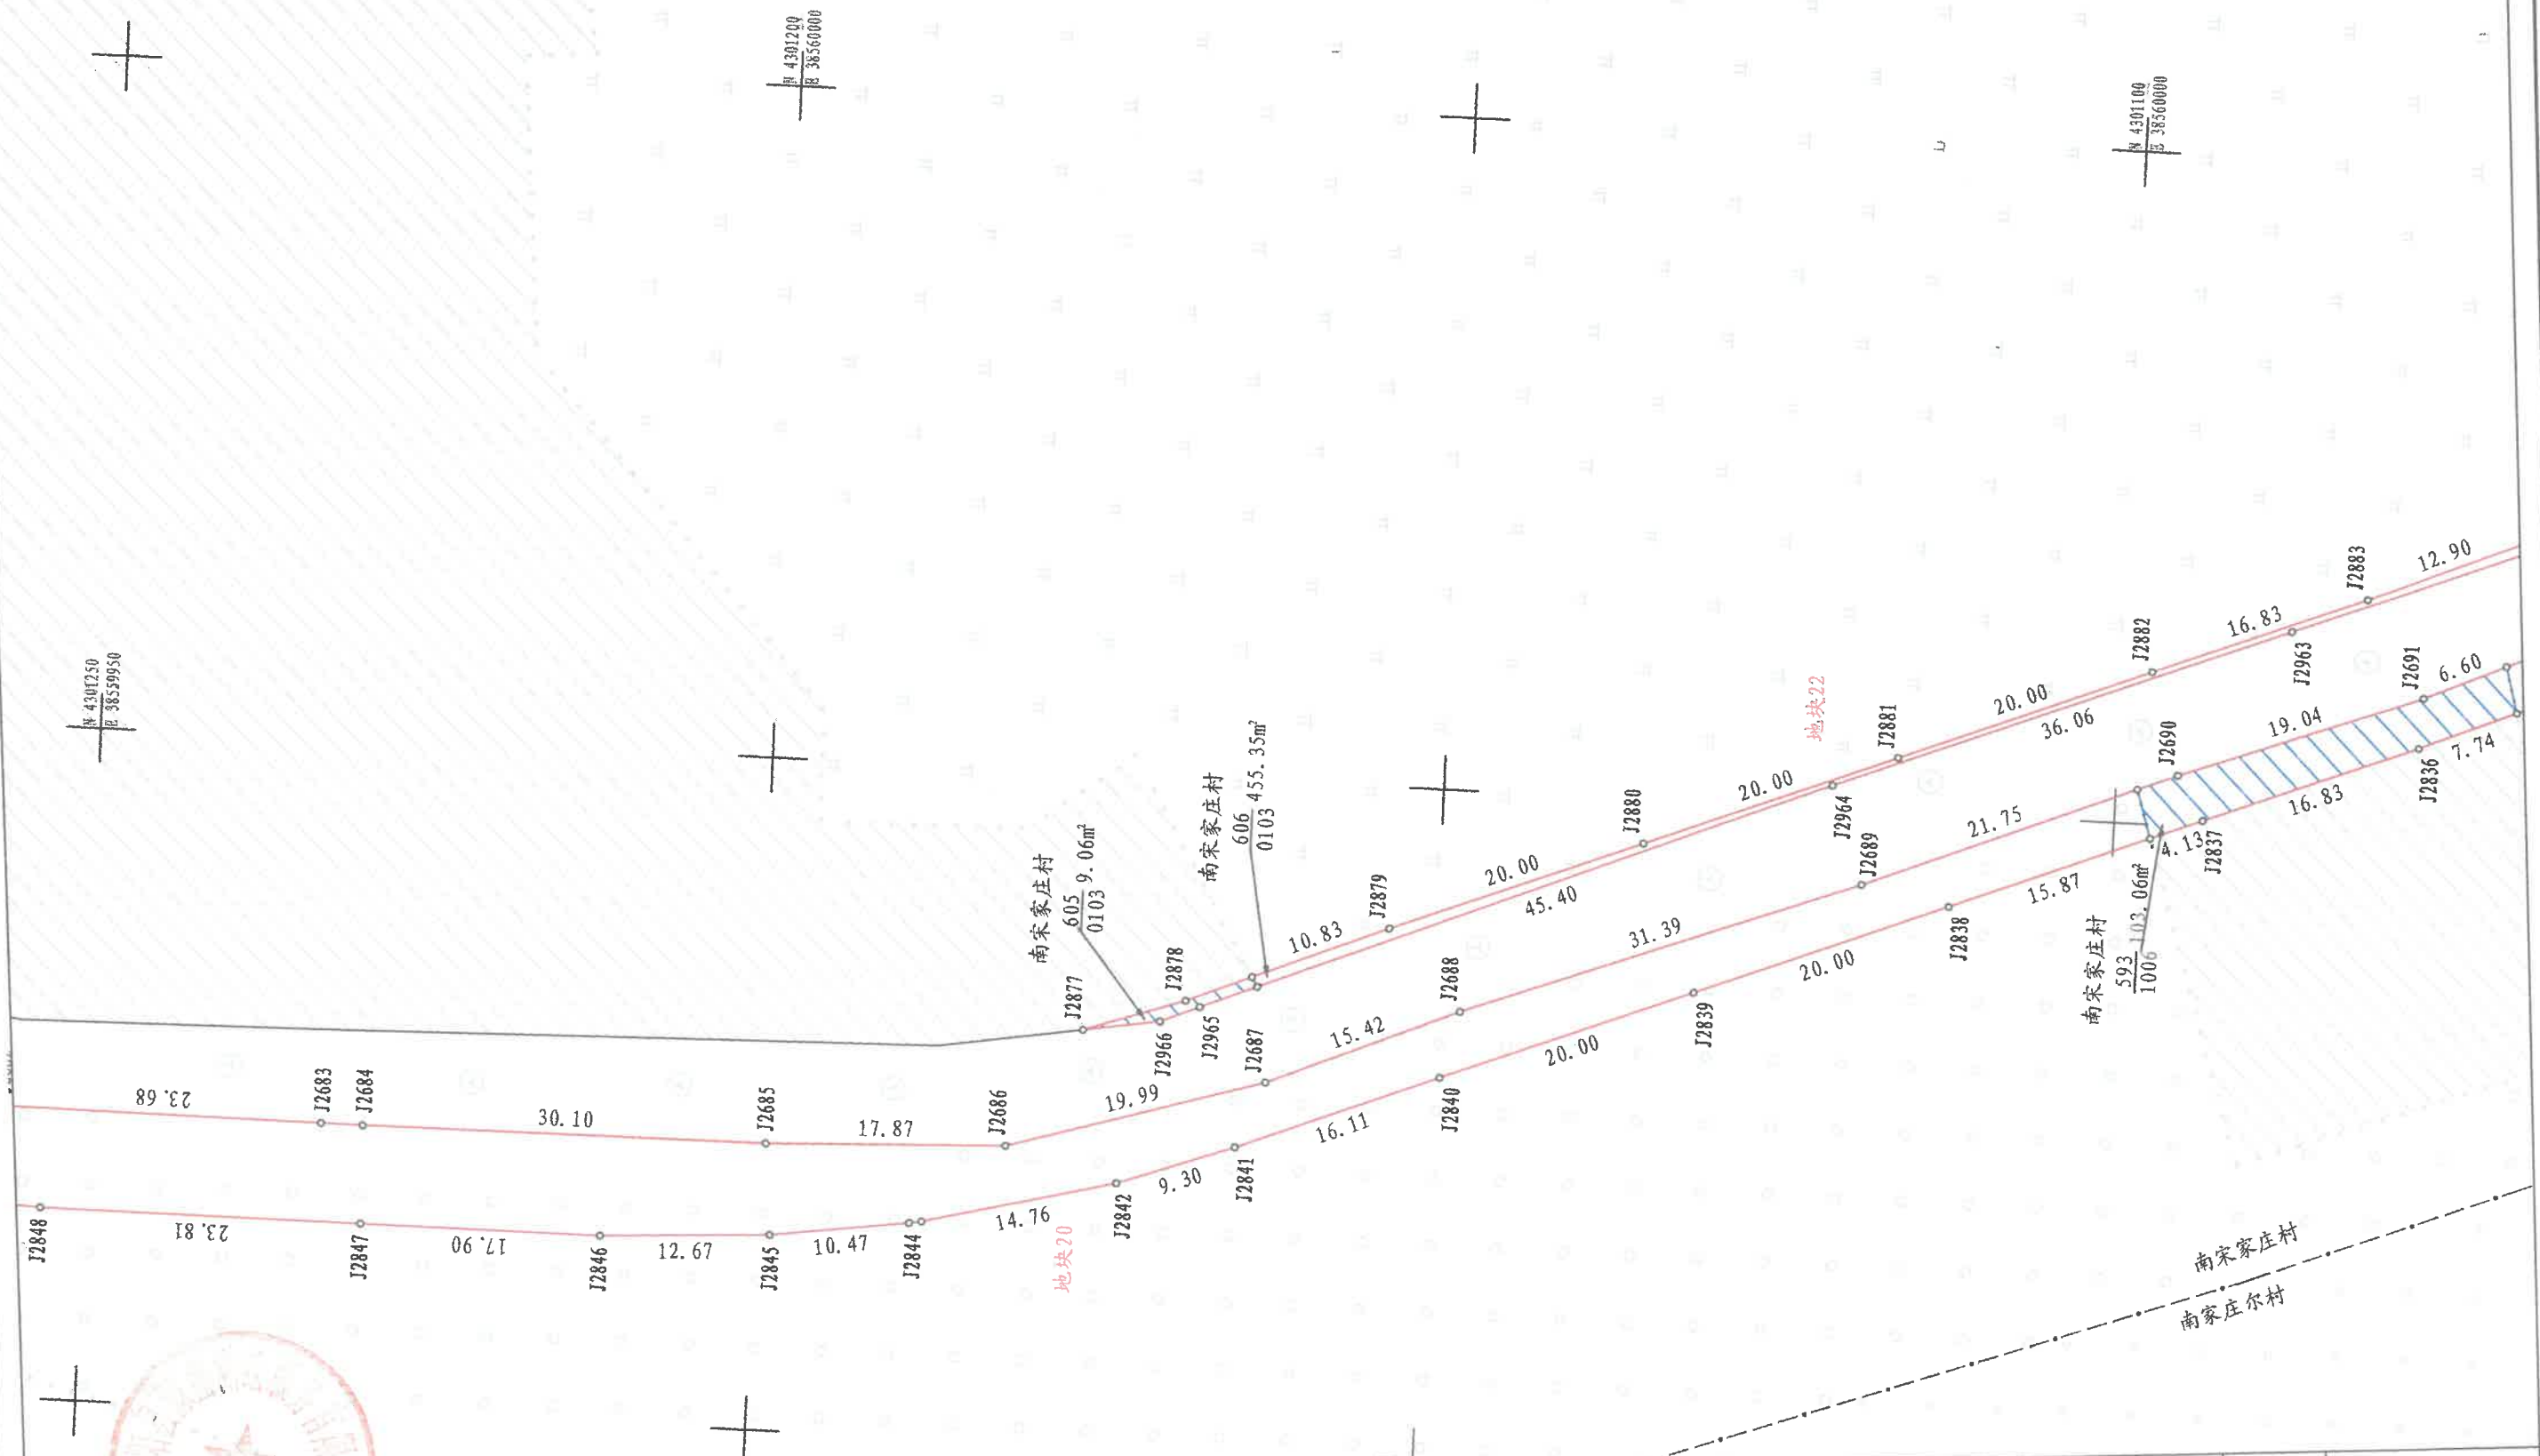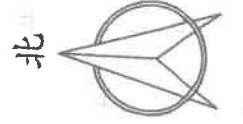

曲阳县水毁公路恢复重建工程

坐标系



2000国家大地坐标系

比例尺

1:500

共 176 页

第 117 页

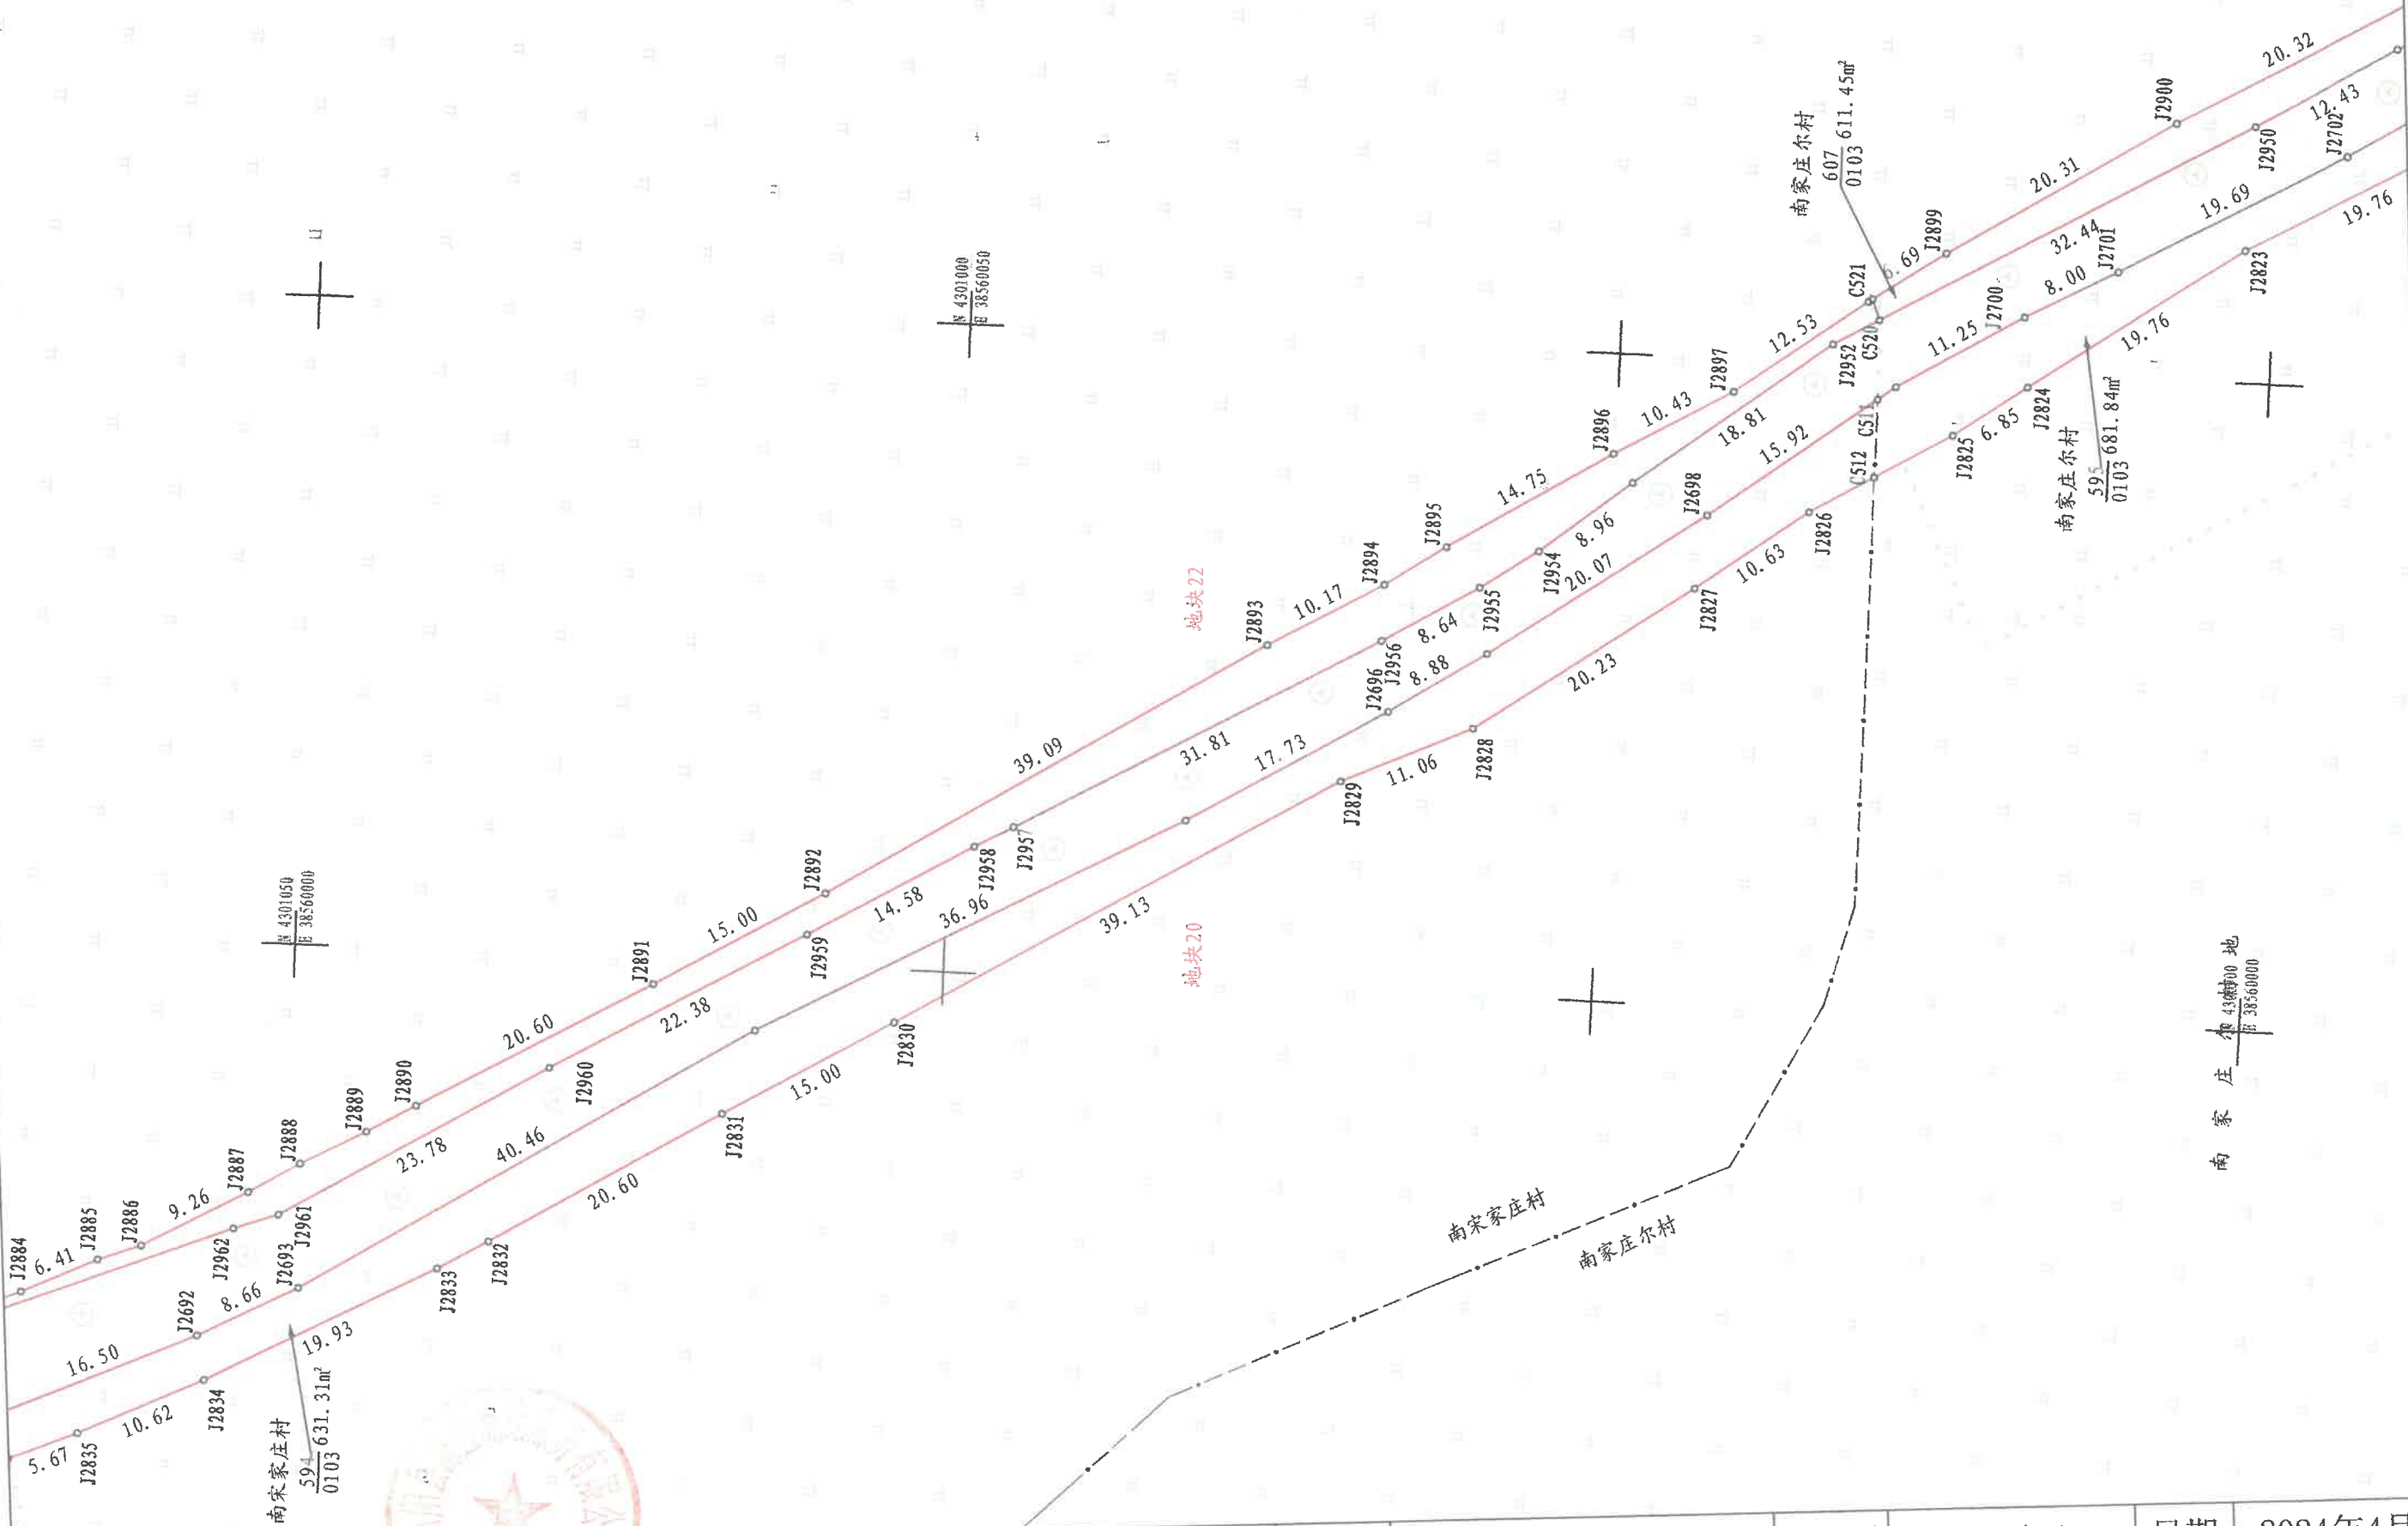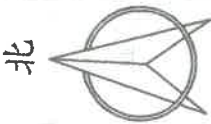

曲阳县源盛测绘服务有限公司

测量员

李茂泽

绘图员

赵小旭

检查员

孟雪亚

日期

2024年4月

曲阳县水毁公路恢复重建工程

坐标系

2000国家大地坐标系

比例尺

1:500

共 176 页

第 119 页

北



南家庄尔村地

N 4300700
E 38560150

N 4300700
E 38560250

南家庄尔村地

国有土地

N 4300650
E 38560200

曲阳县人民政府

国有
598
1101 235.75m²

南家庄尔村地

南家庄尔村

599
1101 1172.61m²



曲阳县源盛测绘服务有限公司

测量员

李茂泽

绘图员

赵小旭


检查员

孟雪亚

日期

2024年4月

北

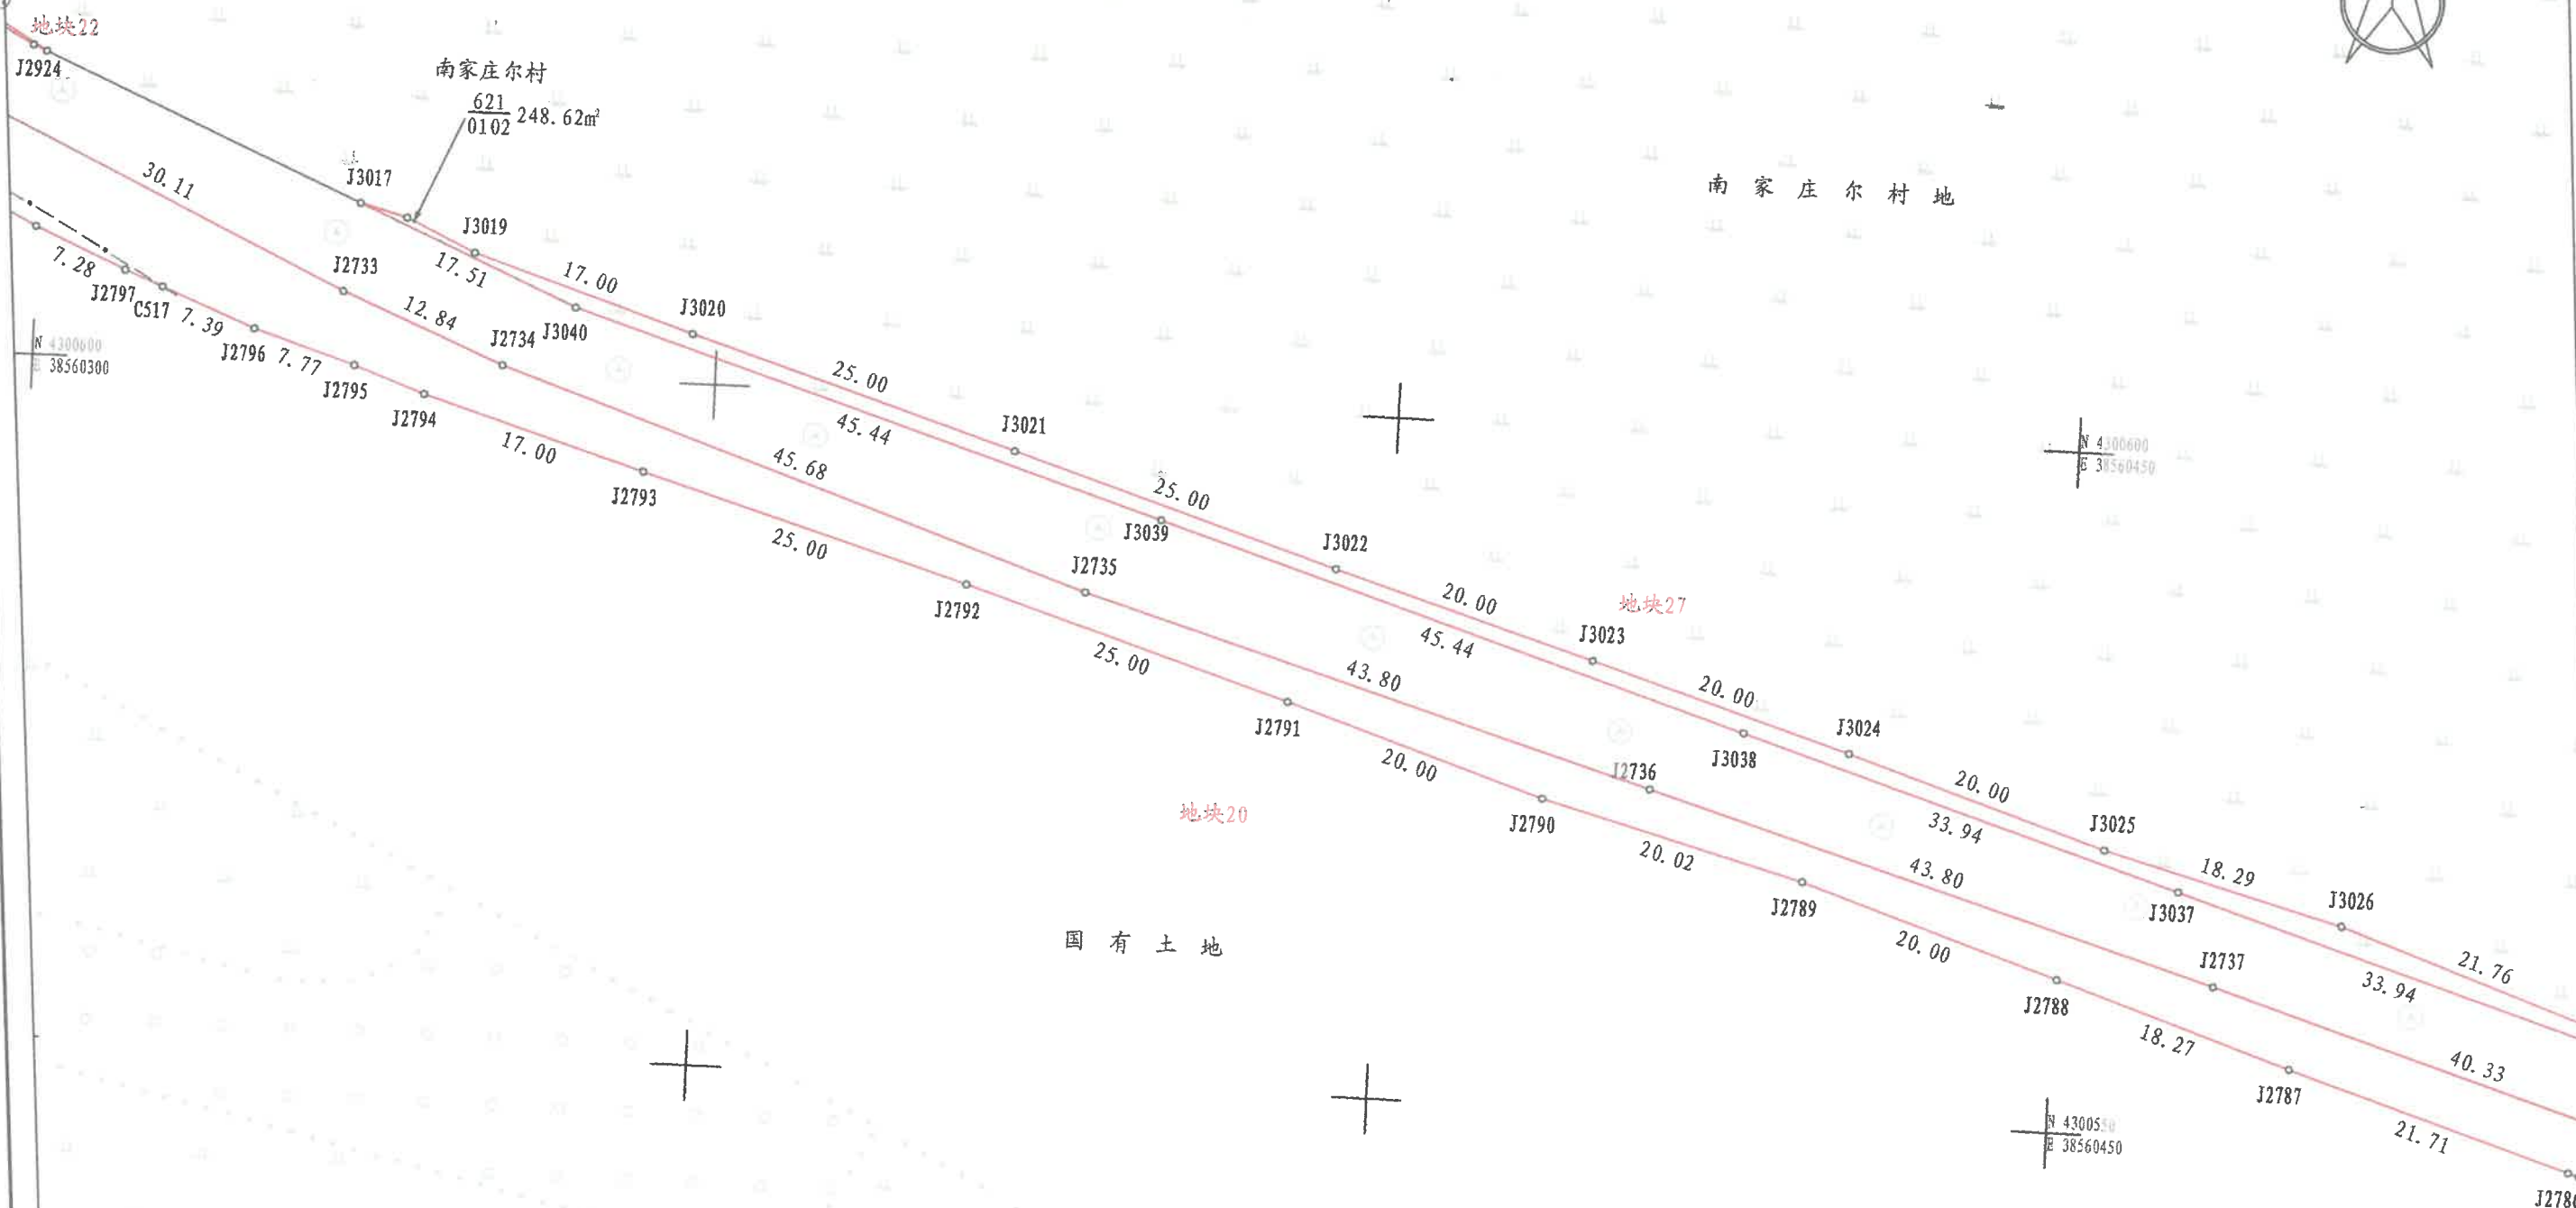



南家庄尔村地

N 4300550
E 38560650

国有土地

N 4300500
E 38560500

南家庄尔村
 $\frac{600}{1006} 27.81m^2$

南家庄尔村
 $\frac{601}{1101} 1073.38m^2$

N 4300500
E 38560600

地块20

国有土地

南家庄尔村地



曲阳县水毁公路恢复重建工程

坐标系

2000国家大地坐标系

比例尺

1:500

共 176 页

第 122 页



南家庄尔村地

J2773

21.98

J2743

J2772

22.66

42.46

J2771

17.77

J2744

J2770

12.29

42.46

J2769

9.03

J2768

11.07

J2767

10.27

J2766

41.83

33.74

J3041

9.75

J2746

J2747

J2765

15.72

J2764

9.32

J2763

8.05

J2762

14.85

南家庄尔村

602
0307

172.10m²

J2761

J2760

J2759

12.91

J2758

地块28

J3044

15.43

J3045

J3046

6.74

J3047

南家庄尔村

622
0102

294.09m²

J3042

9.71

J3043

30.82

J2748

J2749

J3067

10.67

J3044

15.43

J3045

J3046

6.74

J3047

国有土地

N 4300450
E 38560700

N 4300450
E 38560850

N 4300400
E 38560750

南家庄尔村地

曲阳县源盛测绘服务有限公司

测量员

李茂泽

绘图员


赵小旭


检查员

孟雪亚


日期

2024年4月

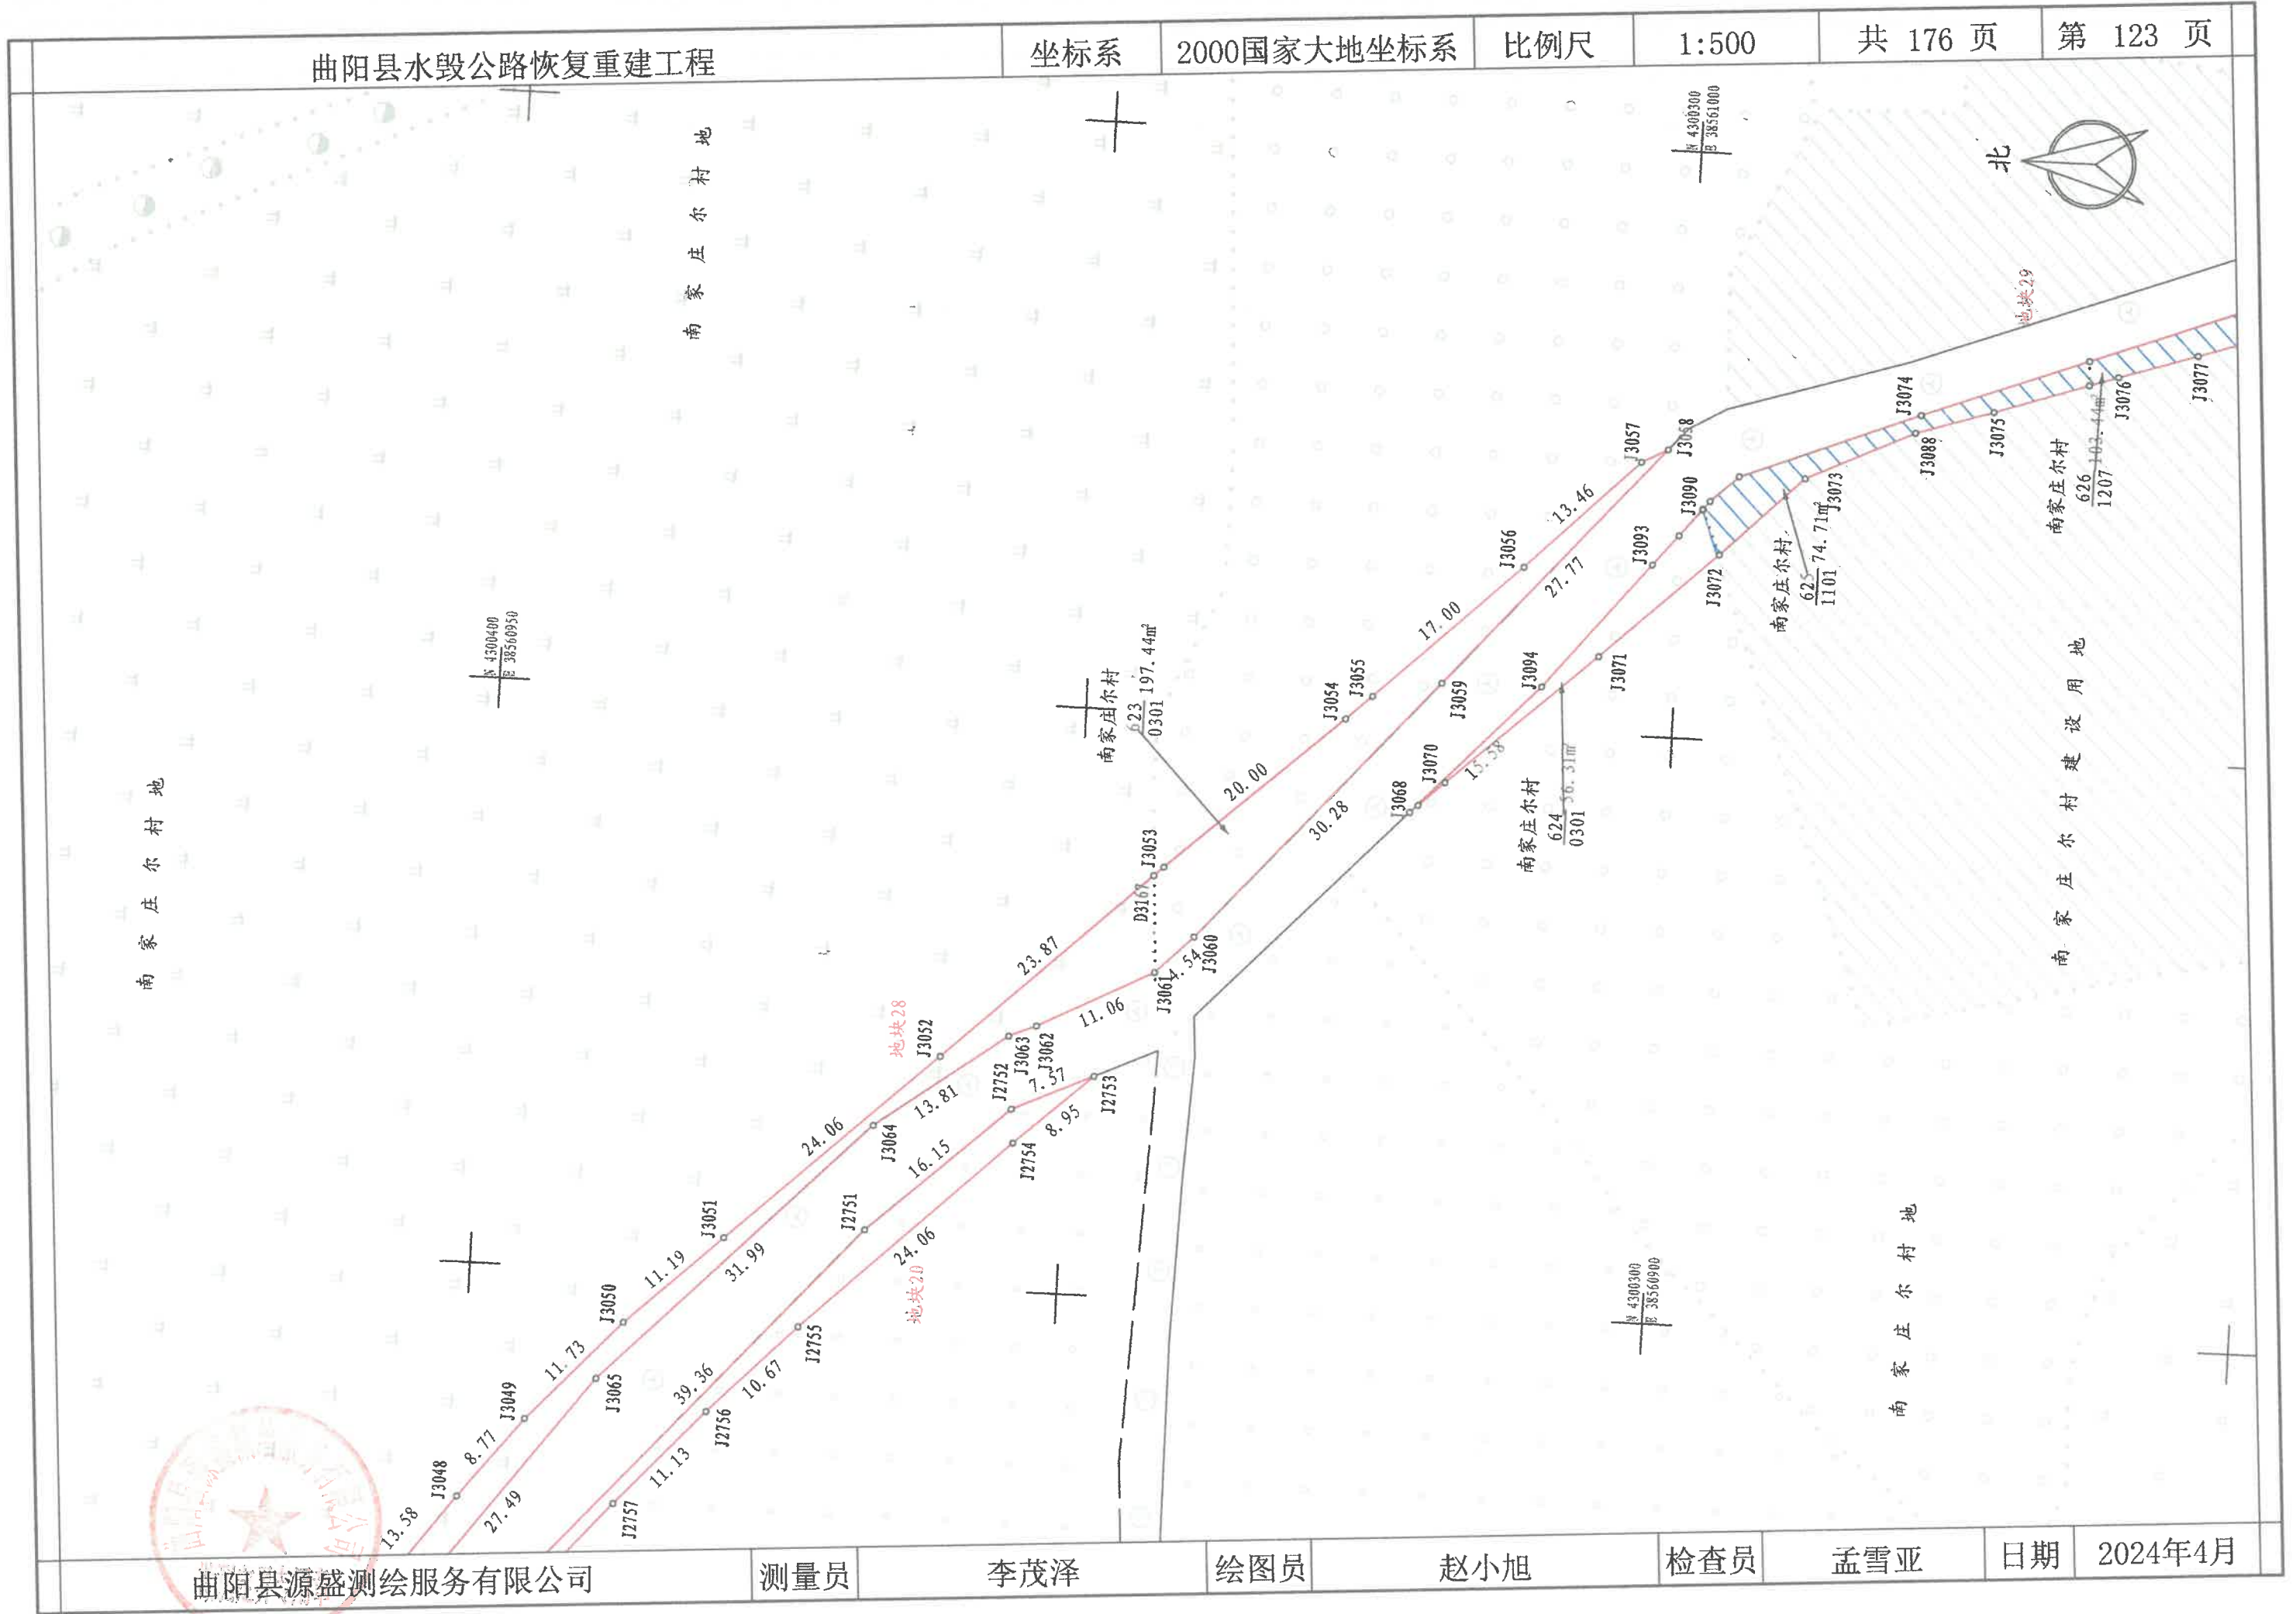

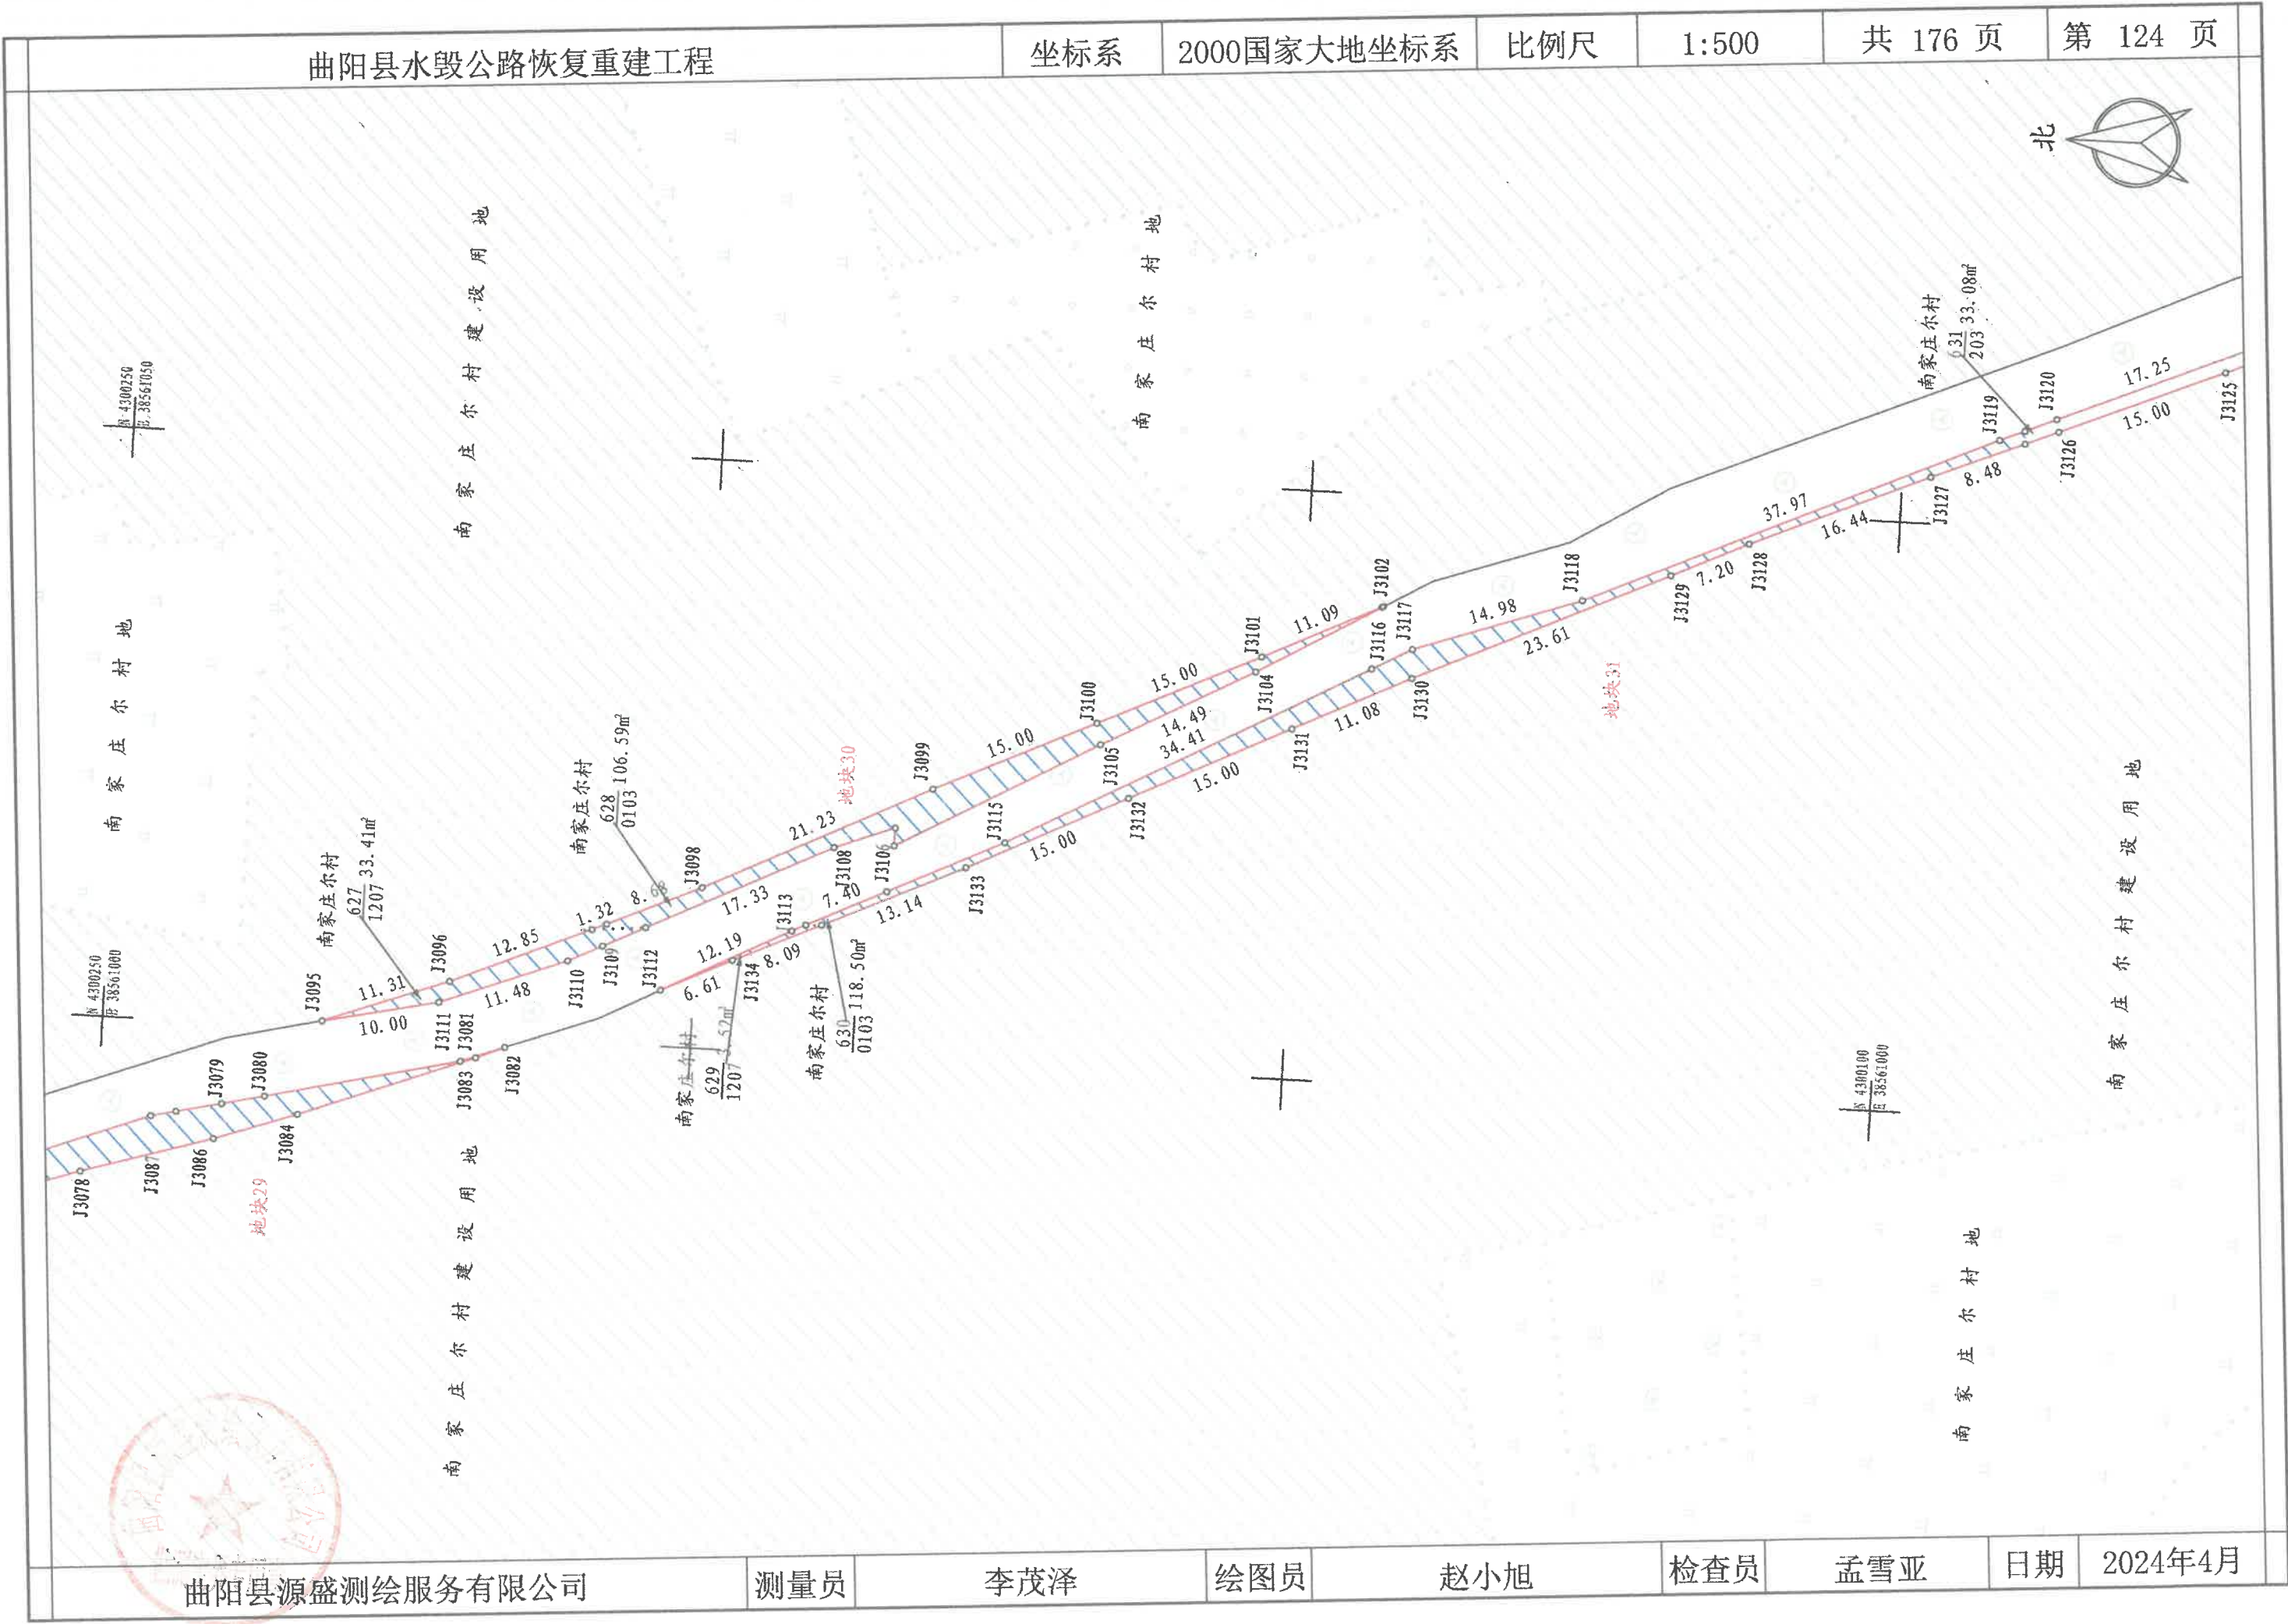



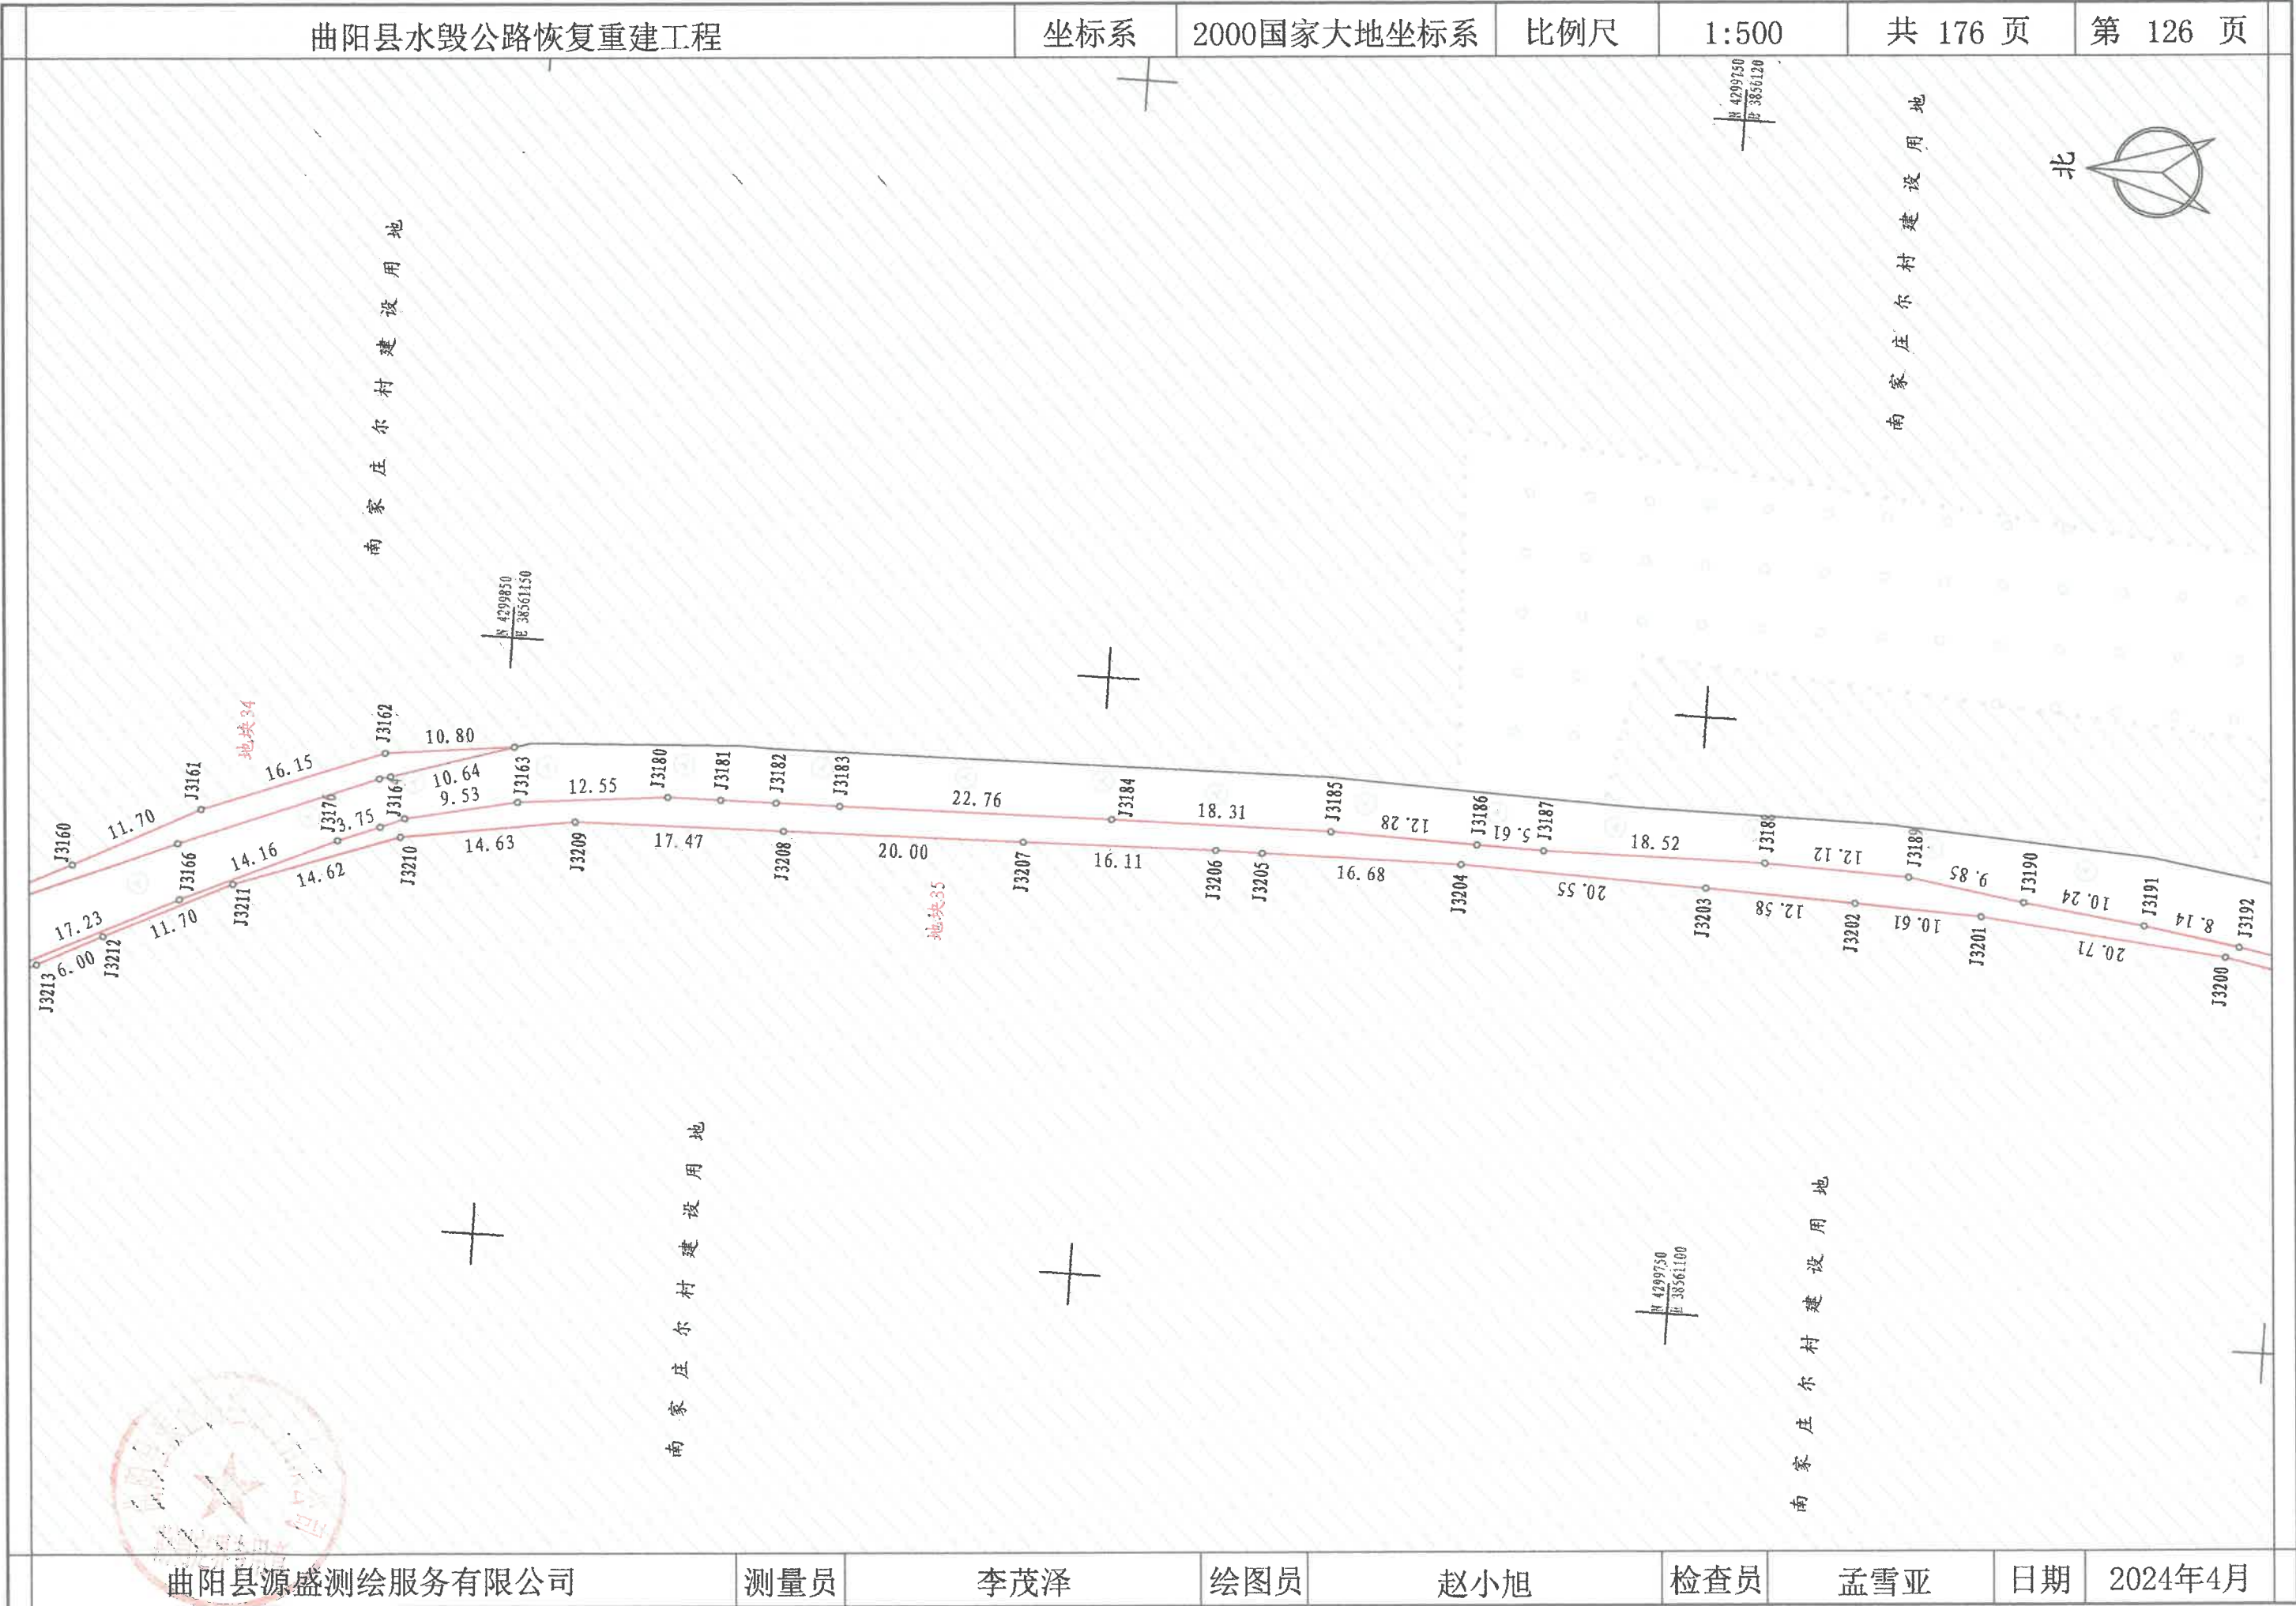

曲阳县水毁公路恢复重建工程

坐标系


2000国家大地坐标系

比例尺

1:500

共 176 页

第 127 页

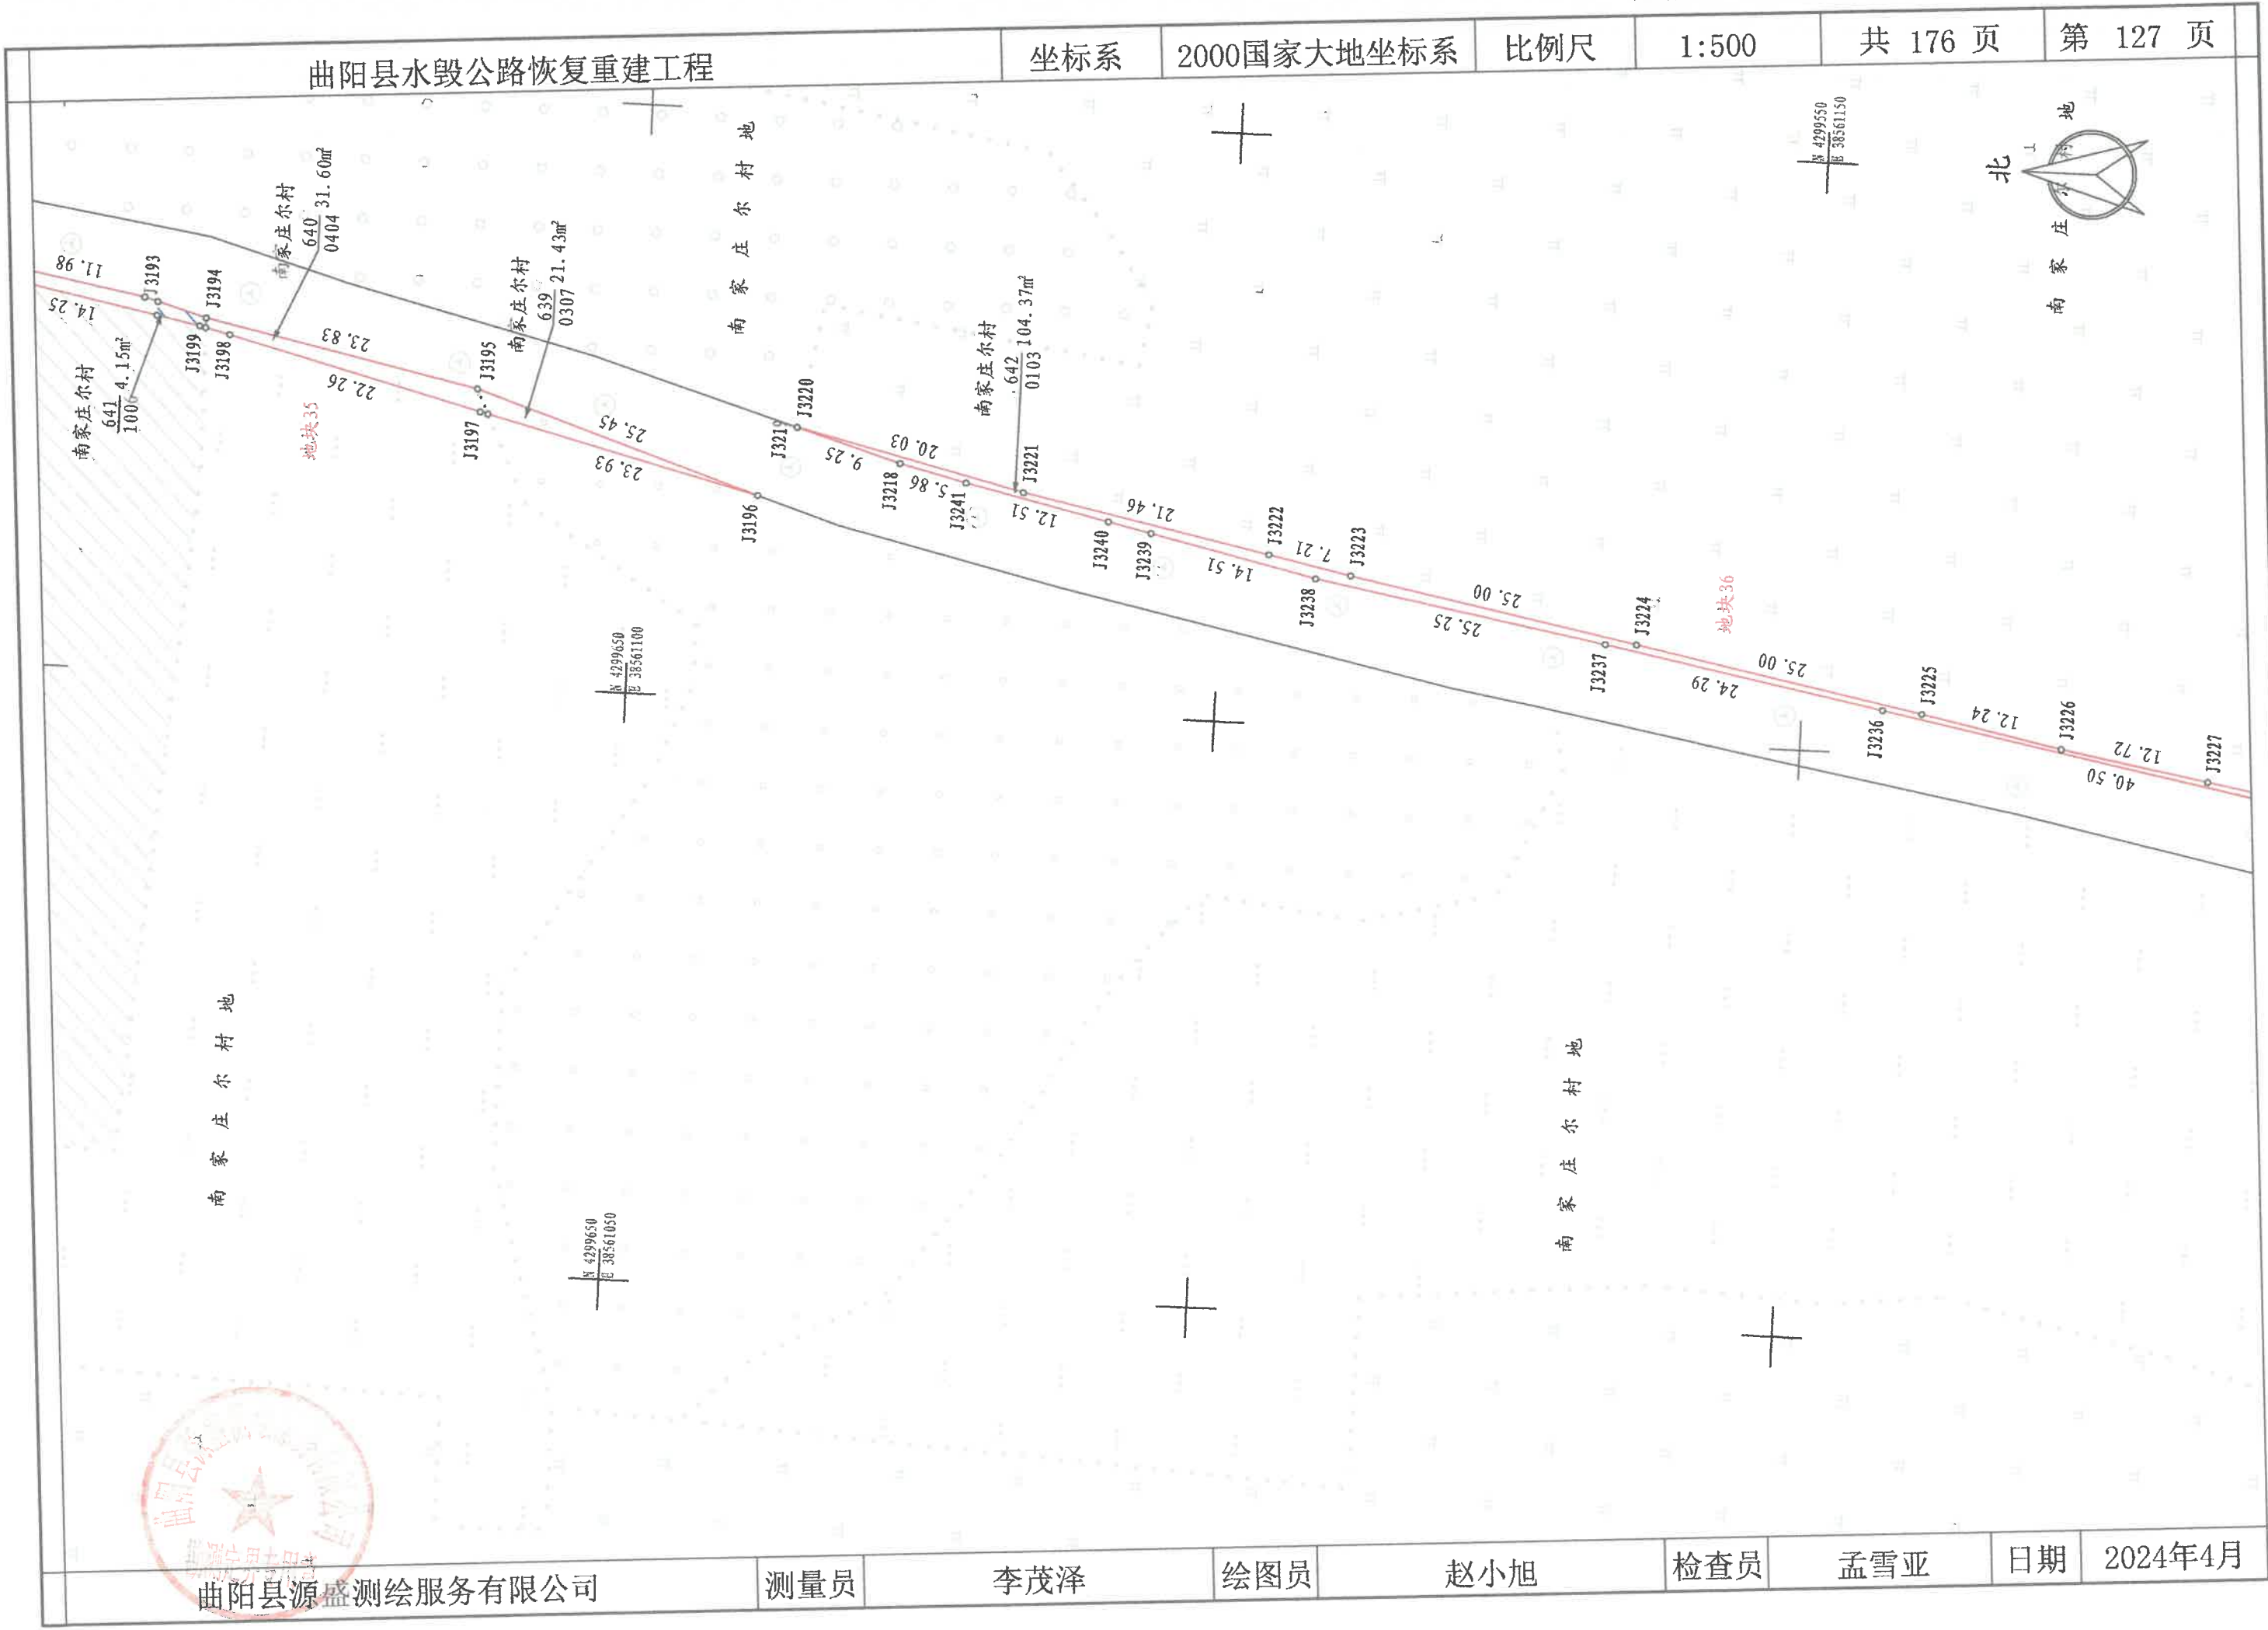

曲阳县源盛测绘服务有限公司

测量员

李茂泽

绘图员

赵小旭


检查员


孟雪亚

日期

2024年4月

曲阳县水毁公路恢复重建工程

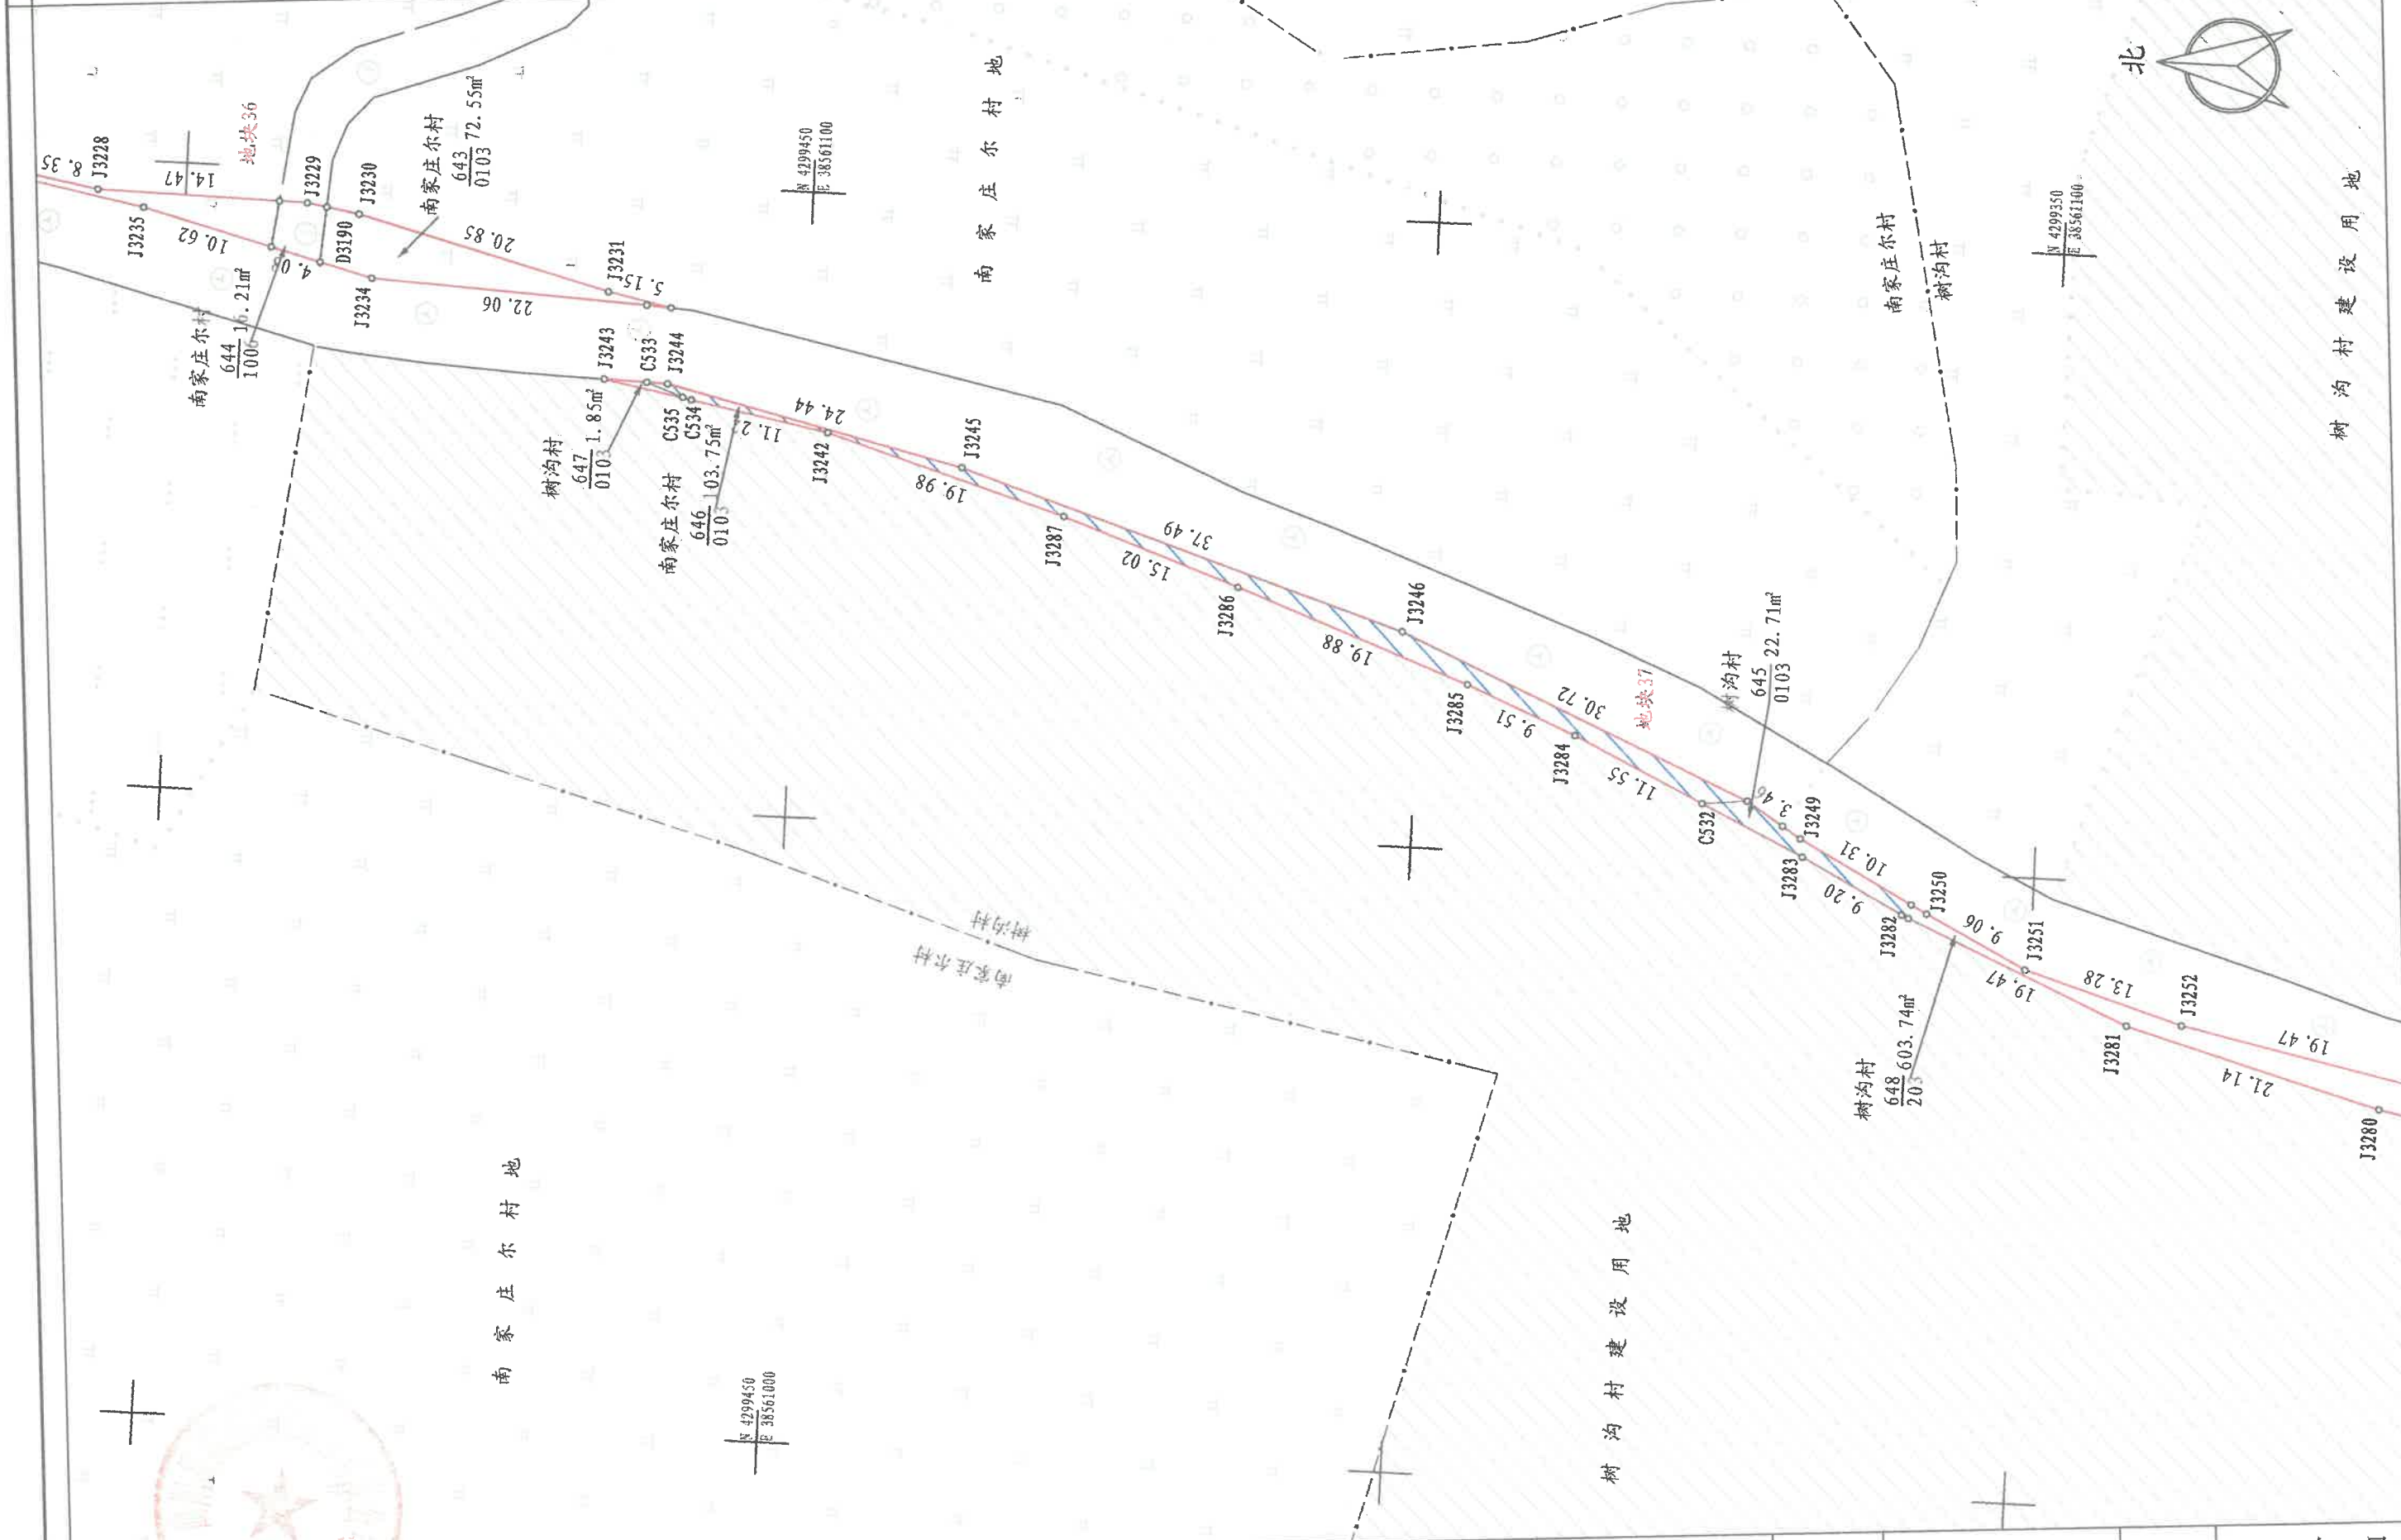

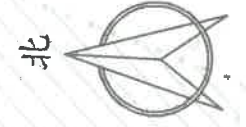

树沟村建设用地

N 4299100
E 38561150



N 4299000
E 38561150

地块38

树沟村


652.504.81m²
0307


N 4299100
E 38561100




树沟村建设用地



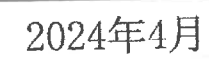

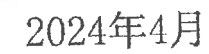

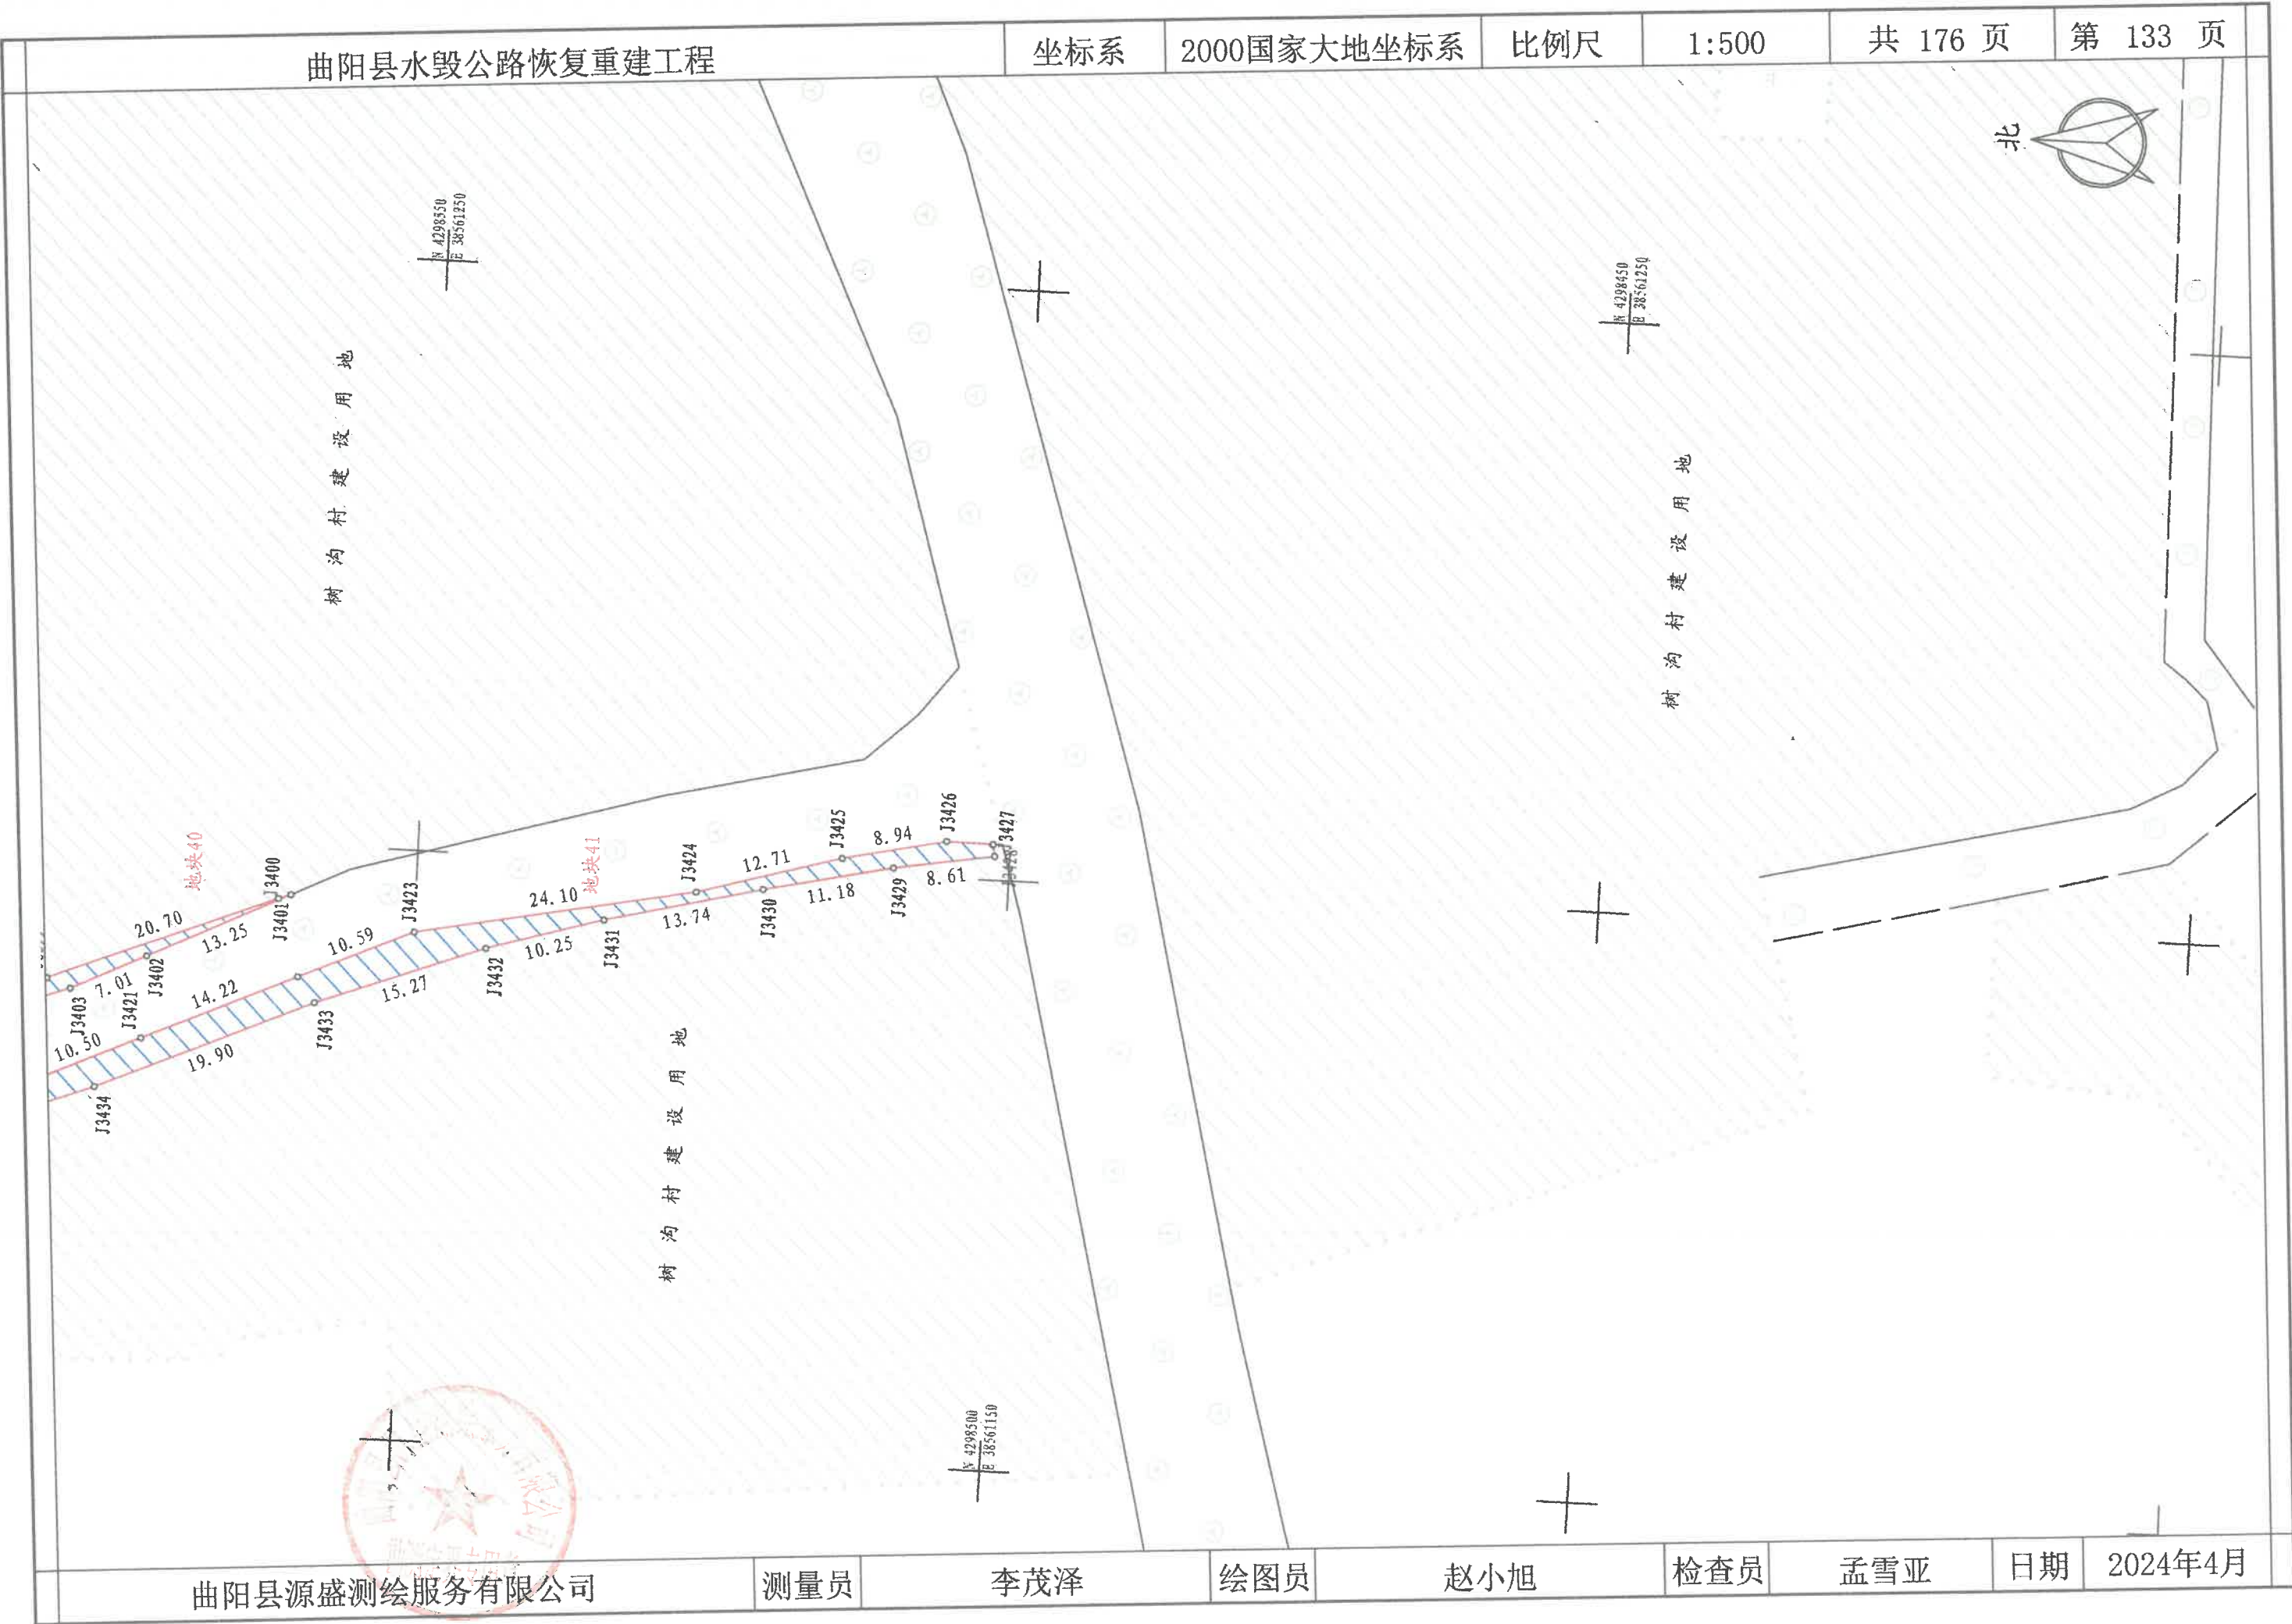



韩家村建设用地

韩家村地

曲阳县人民政府

国有

$\frac{676}{1101} 487.93m^2$

国有土地

国有土地

地块43

J3453

J3454

22.46

J3455

28.83

J3456

28.83

133.07

J3457

30.25

N 4295450
E 38558300

N 4295400
E 38558200

N 4295400
E 38558350



曲阳县水毁公路恢复重建工程

坐标系

2000国家大地坐标系

比例尺

1:500

共 176 页

第 135 页

北



N 4295350
E 38558300

N 4295350
E 38558400

国有土地

国有土地

地块43

曲阳县人民政府

国有

677
0103 136.50m²

19.27

D3237

10.98

J3459

44.10

36.34

J3461

J3460

N 4295300
E 38558350

韩家村地

韩家村地

曲阳县源盛测绘服务有限公司

测量员

李茂泽

绘图员


赵小旭

检查员

孟雪亚

日期

2024年4月

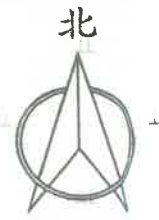


大赤涧村地

N 4291750
E 38551950

N 4291750
E 38552050

大赤涧村地

大赤涧村地

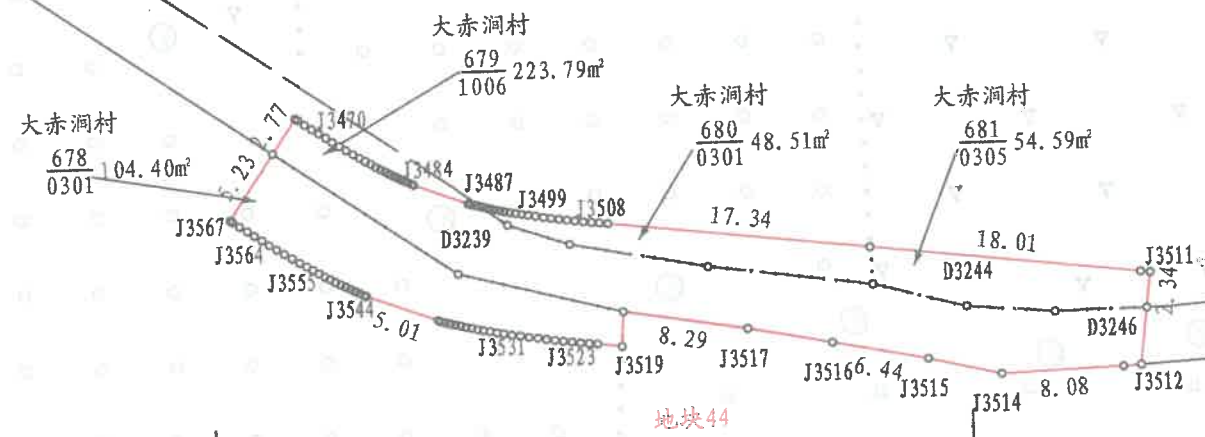

N 4291700
E 38551950

大赤涧村地



曲阳县水毁公路恢复重建工程

坐标系

2000国家大地坐标系

比例尺

1:500

共 176 页

第 137 页



郭家庄村地

郭家庄村建设用地

郭家庄村

 $\frac{717}{1006} 413.80m^2$

郭家庄村

 $\frac{716}{0404} 107.10m^2$

地块45

郭家庄村

 $\frac{693}{1006} 154.64m^2$

郭家庄村

 $\frac{715}{203} 704.71m^2$

郭家庄村建设用地

曲阳县源盛测绘服务有限公司

测量员

李茂泽

绘图员

赵小旭

检查员

孟雪亚

日期

2024年4月



曲阳县水毁公路恢复重建工程

坐标系

2000国家大地坐标系

比例尺

1:500

共 176 页


第 139 页



郭家庄村地

4291800
38554300

郭家庄村建设用地

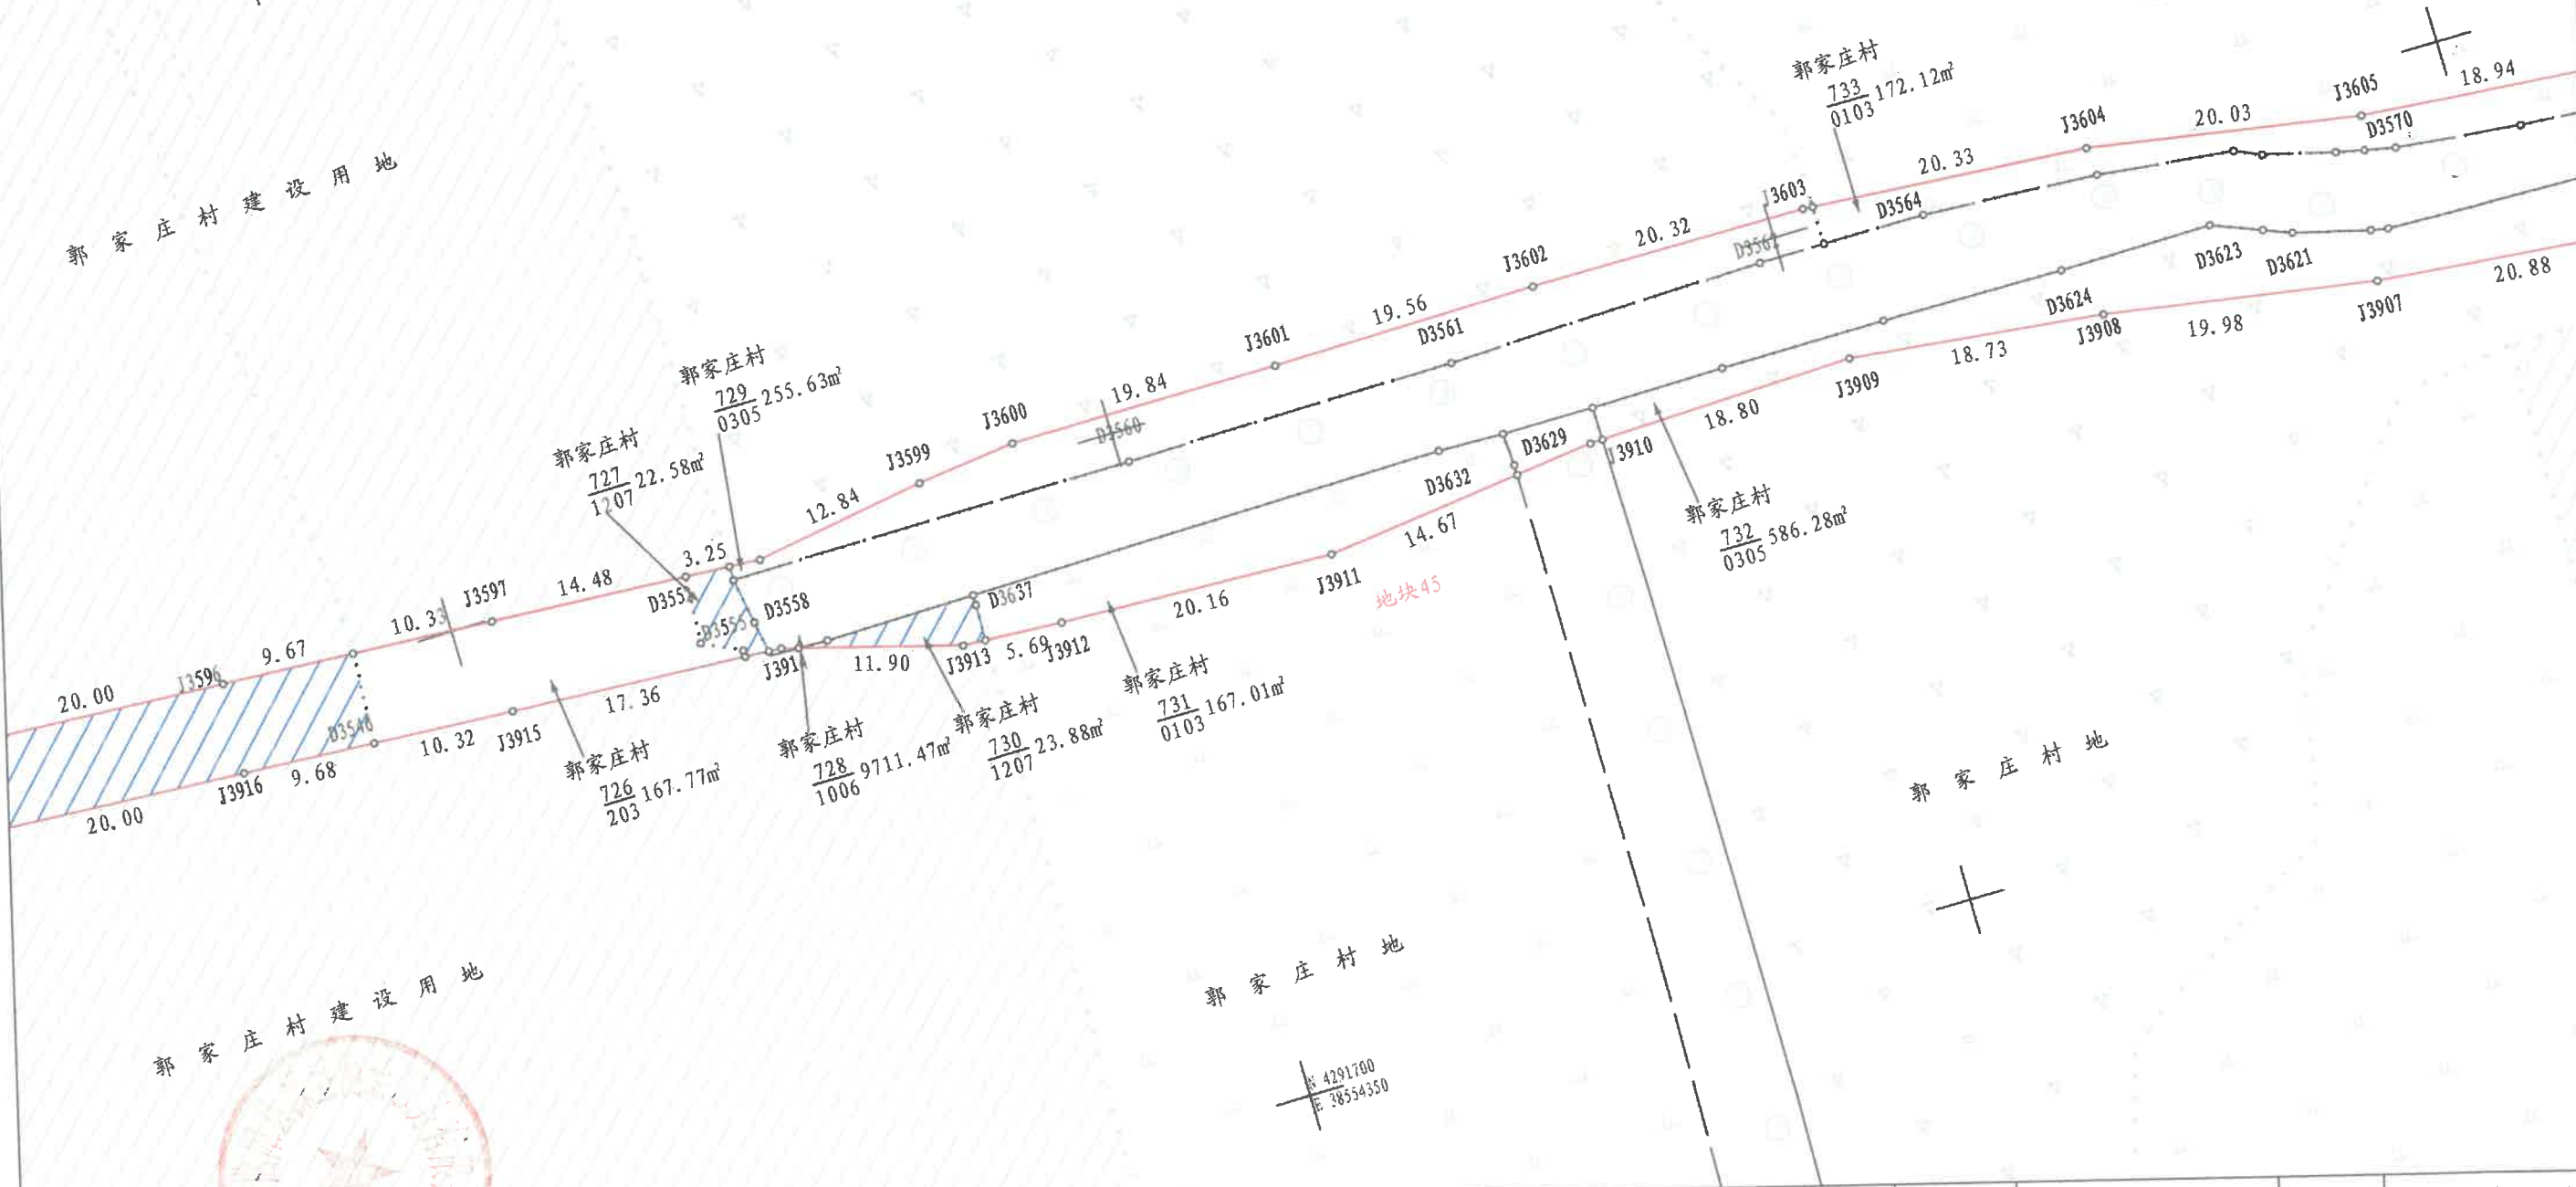

郭家庄村建设用地

郭家庄村地

4291700
38554350

曲阳县源盛测绘服务有限公司

测量员

李茂泽

绘图员

赵小旭

检查员

孟雪亚

日期

2024年4月

曲阳县水毁公路恢复重建工程

坐标系


2000国家大地坐标系


比例尺

1:500


共 176 页


第 140 页

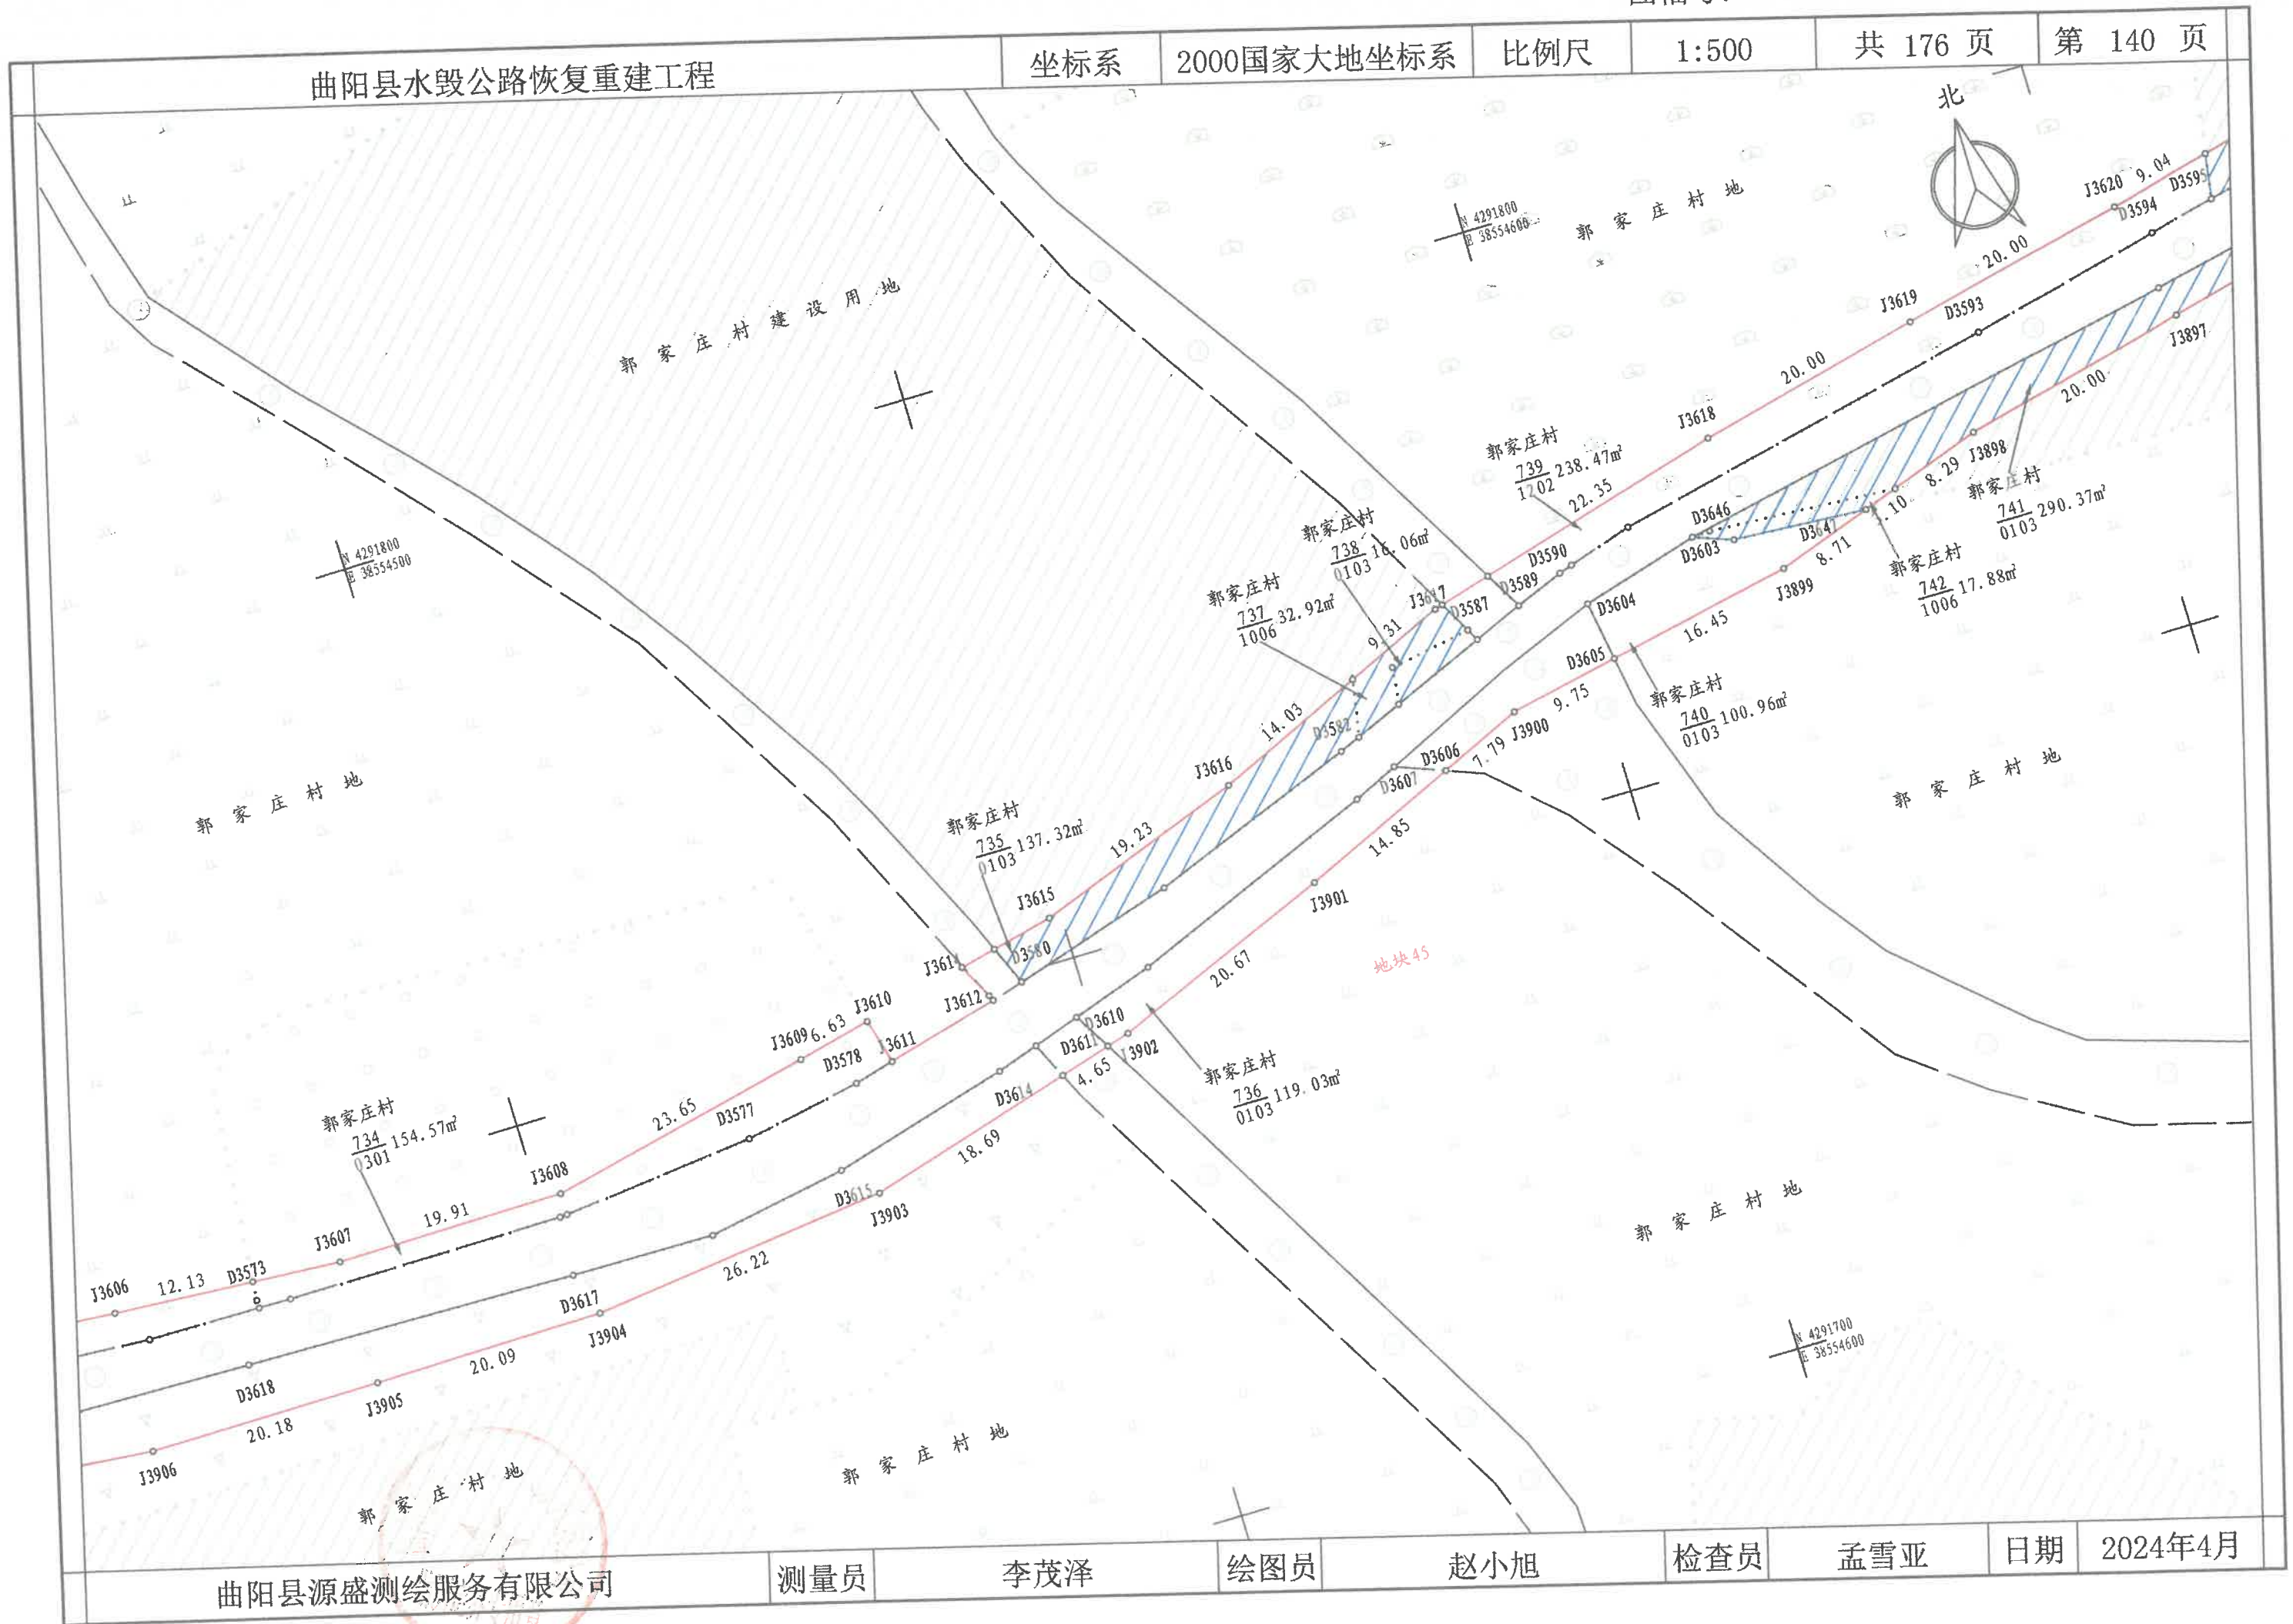


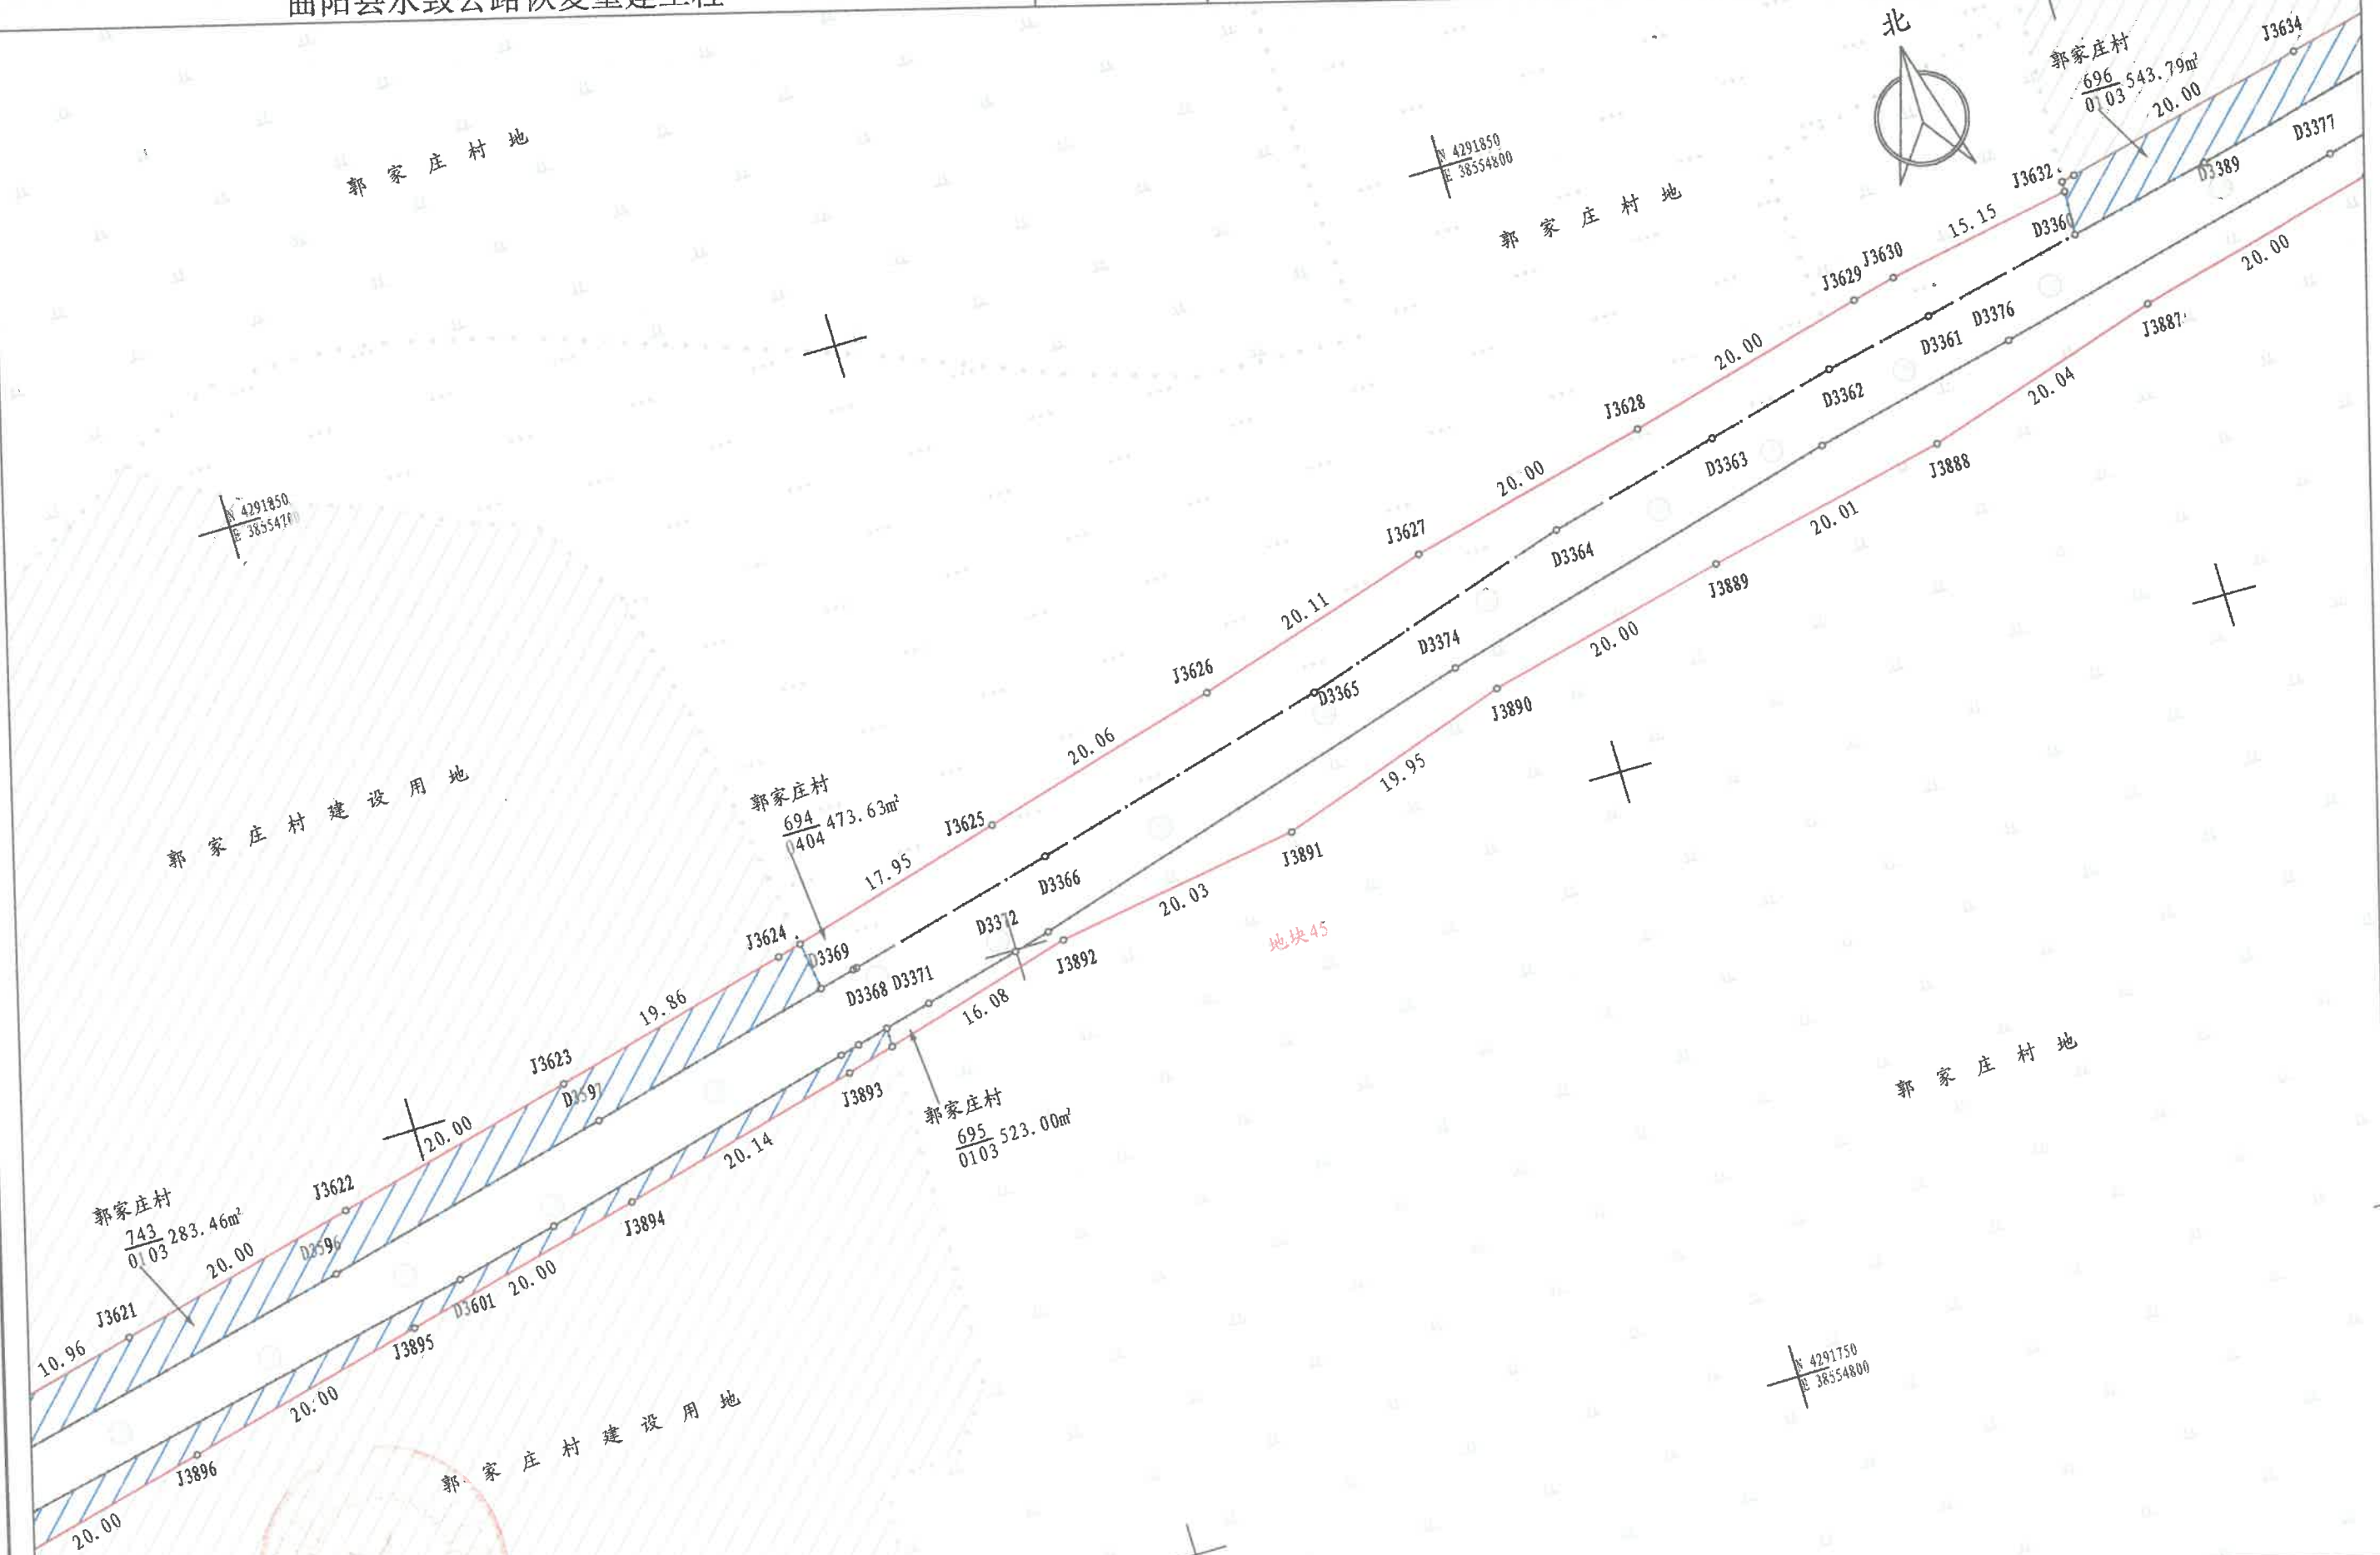



曲阳县水毁公路恢复重建工程

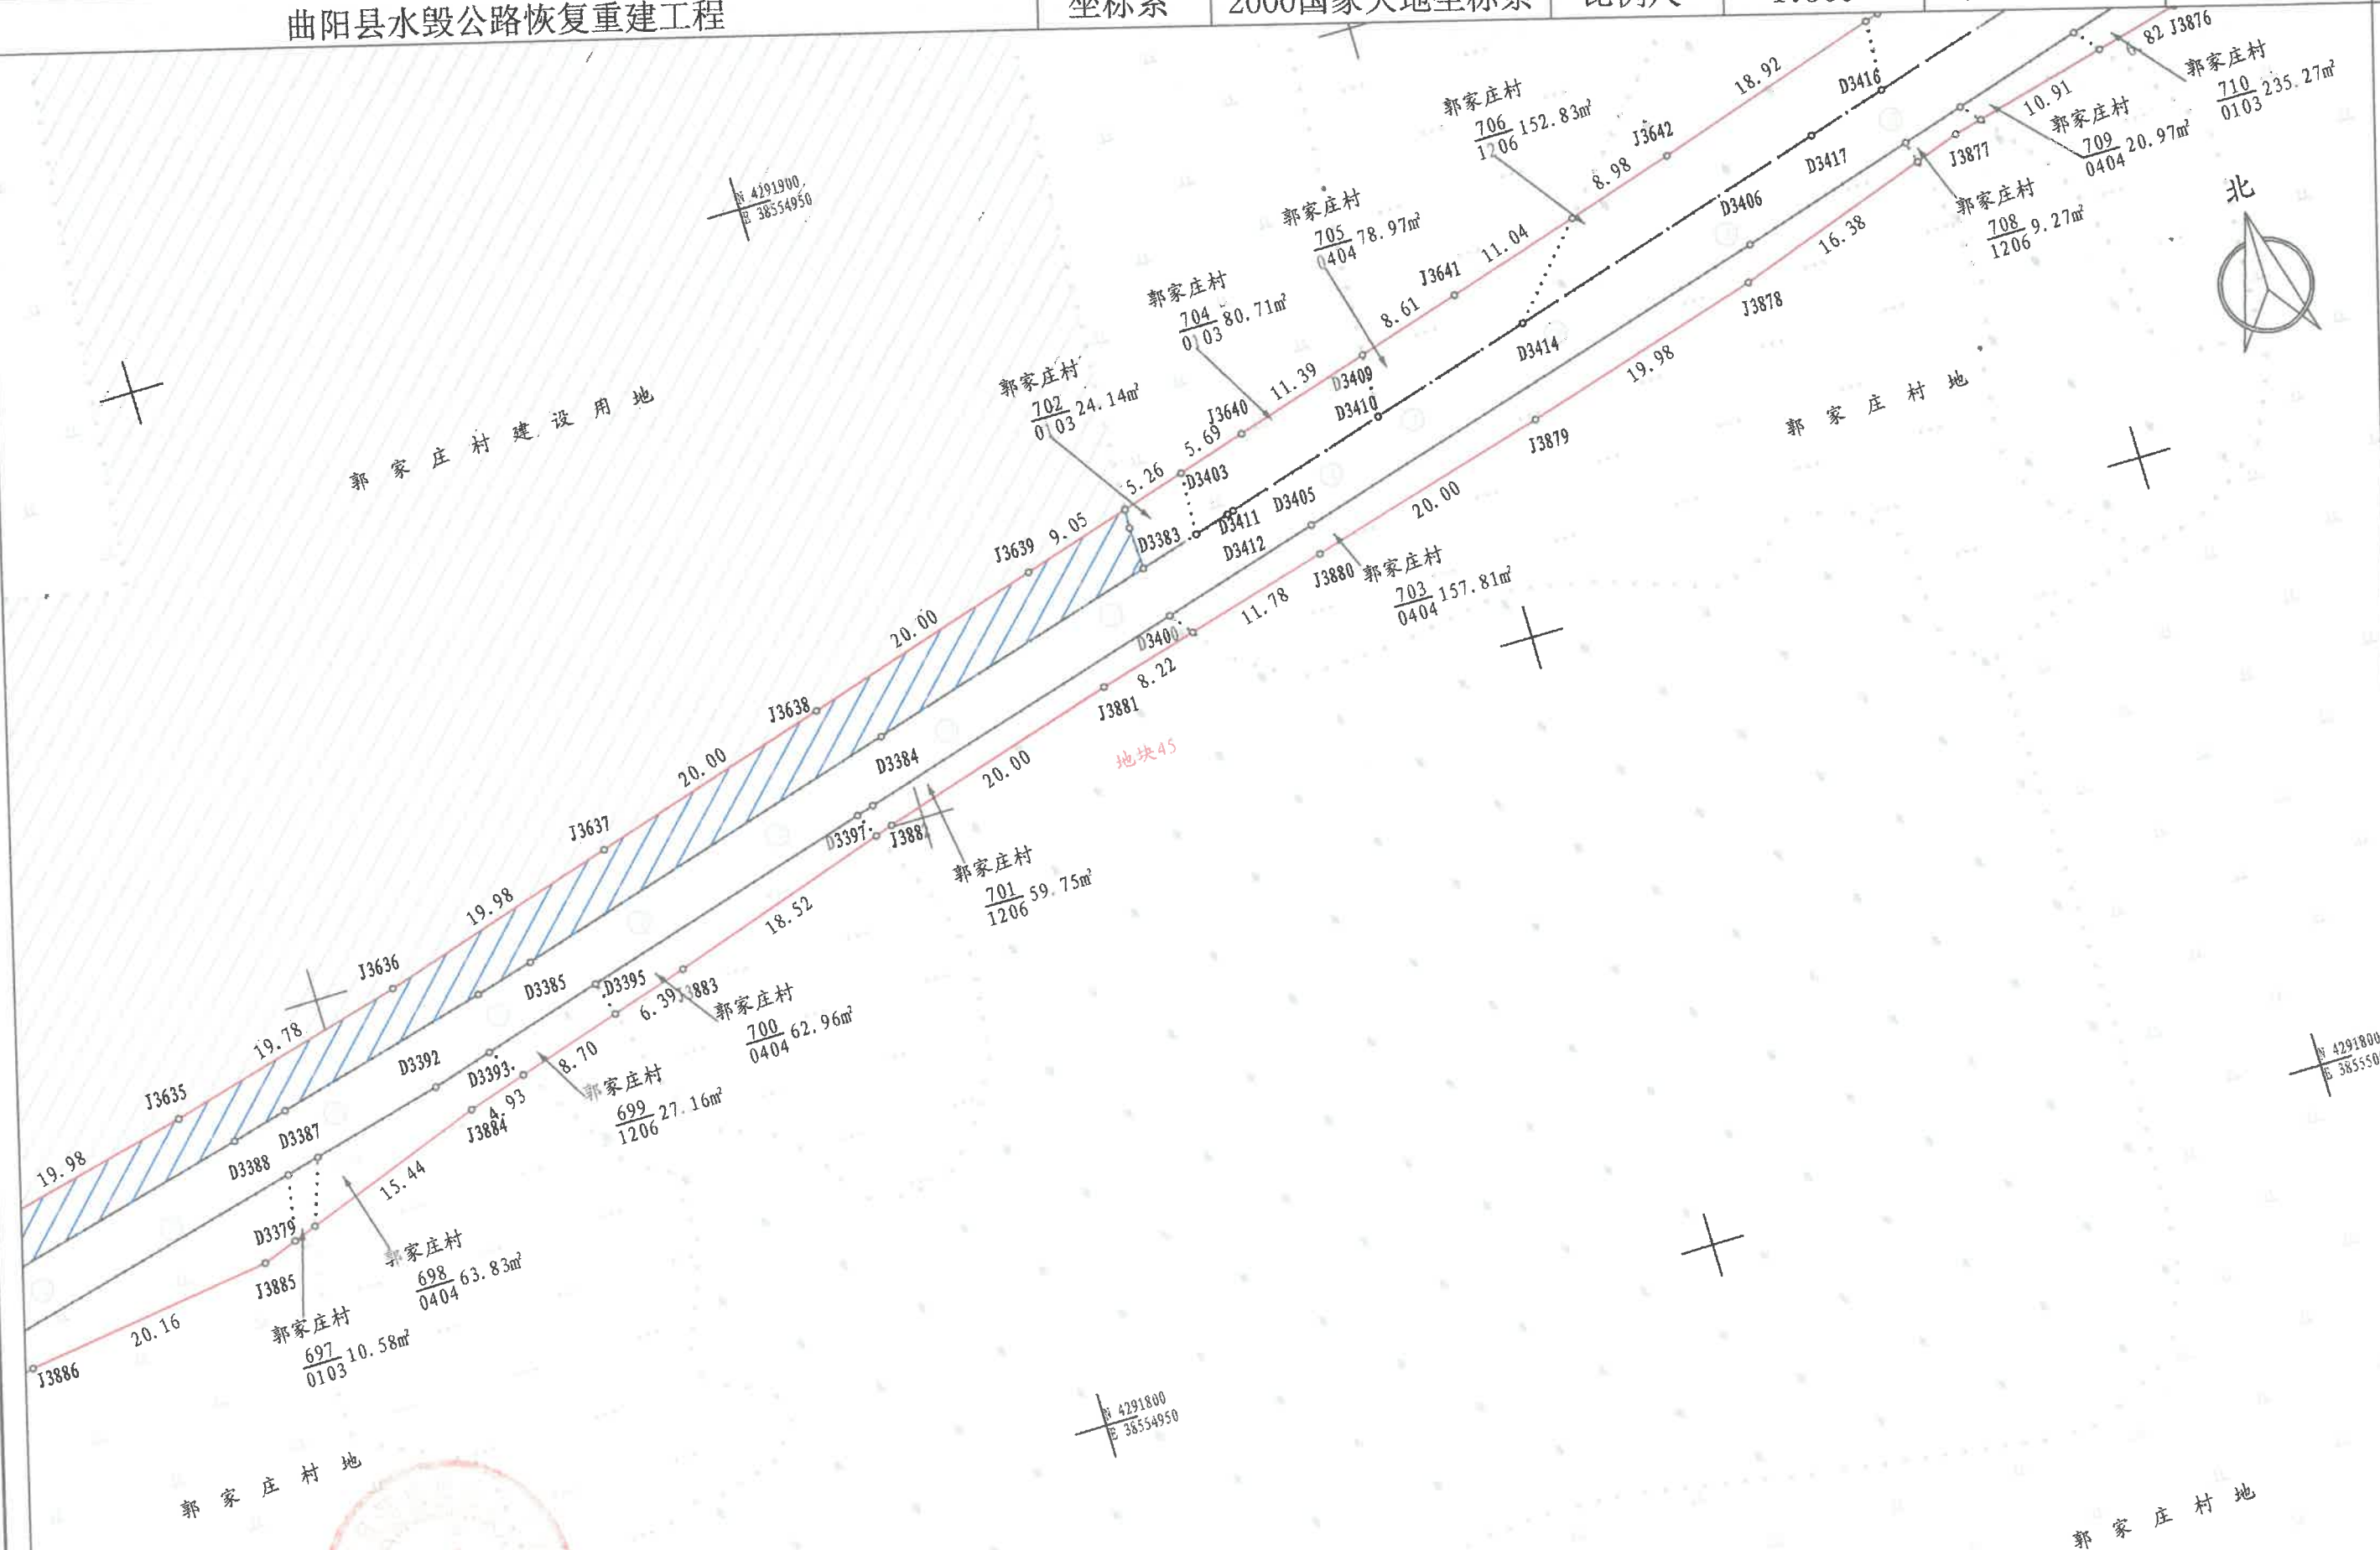


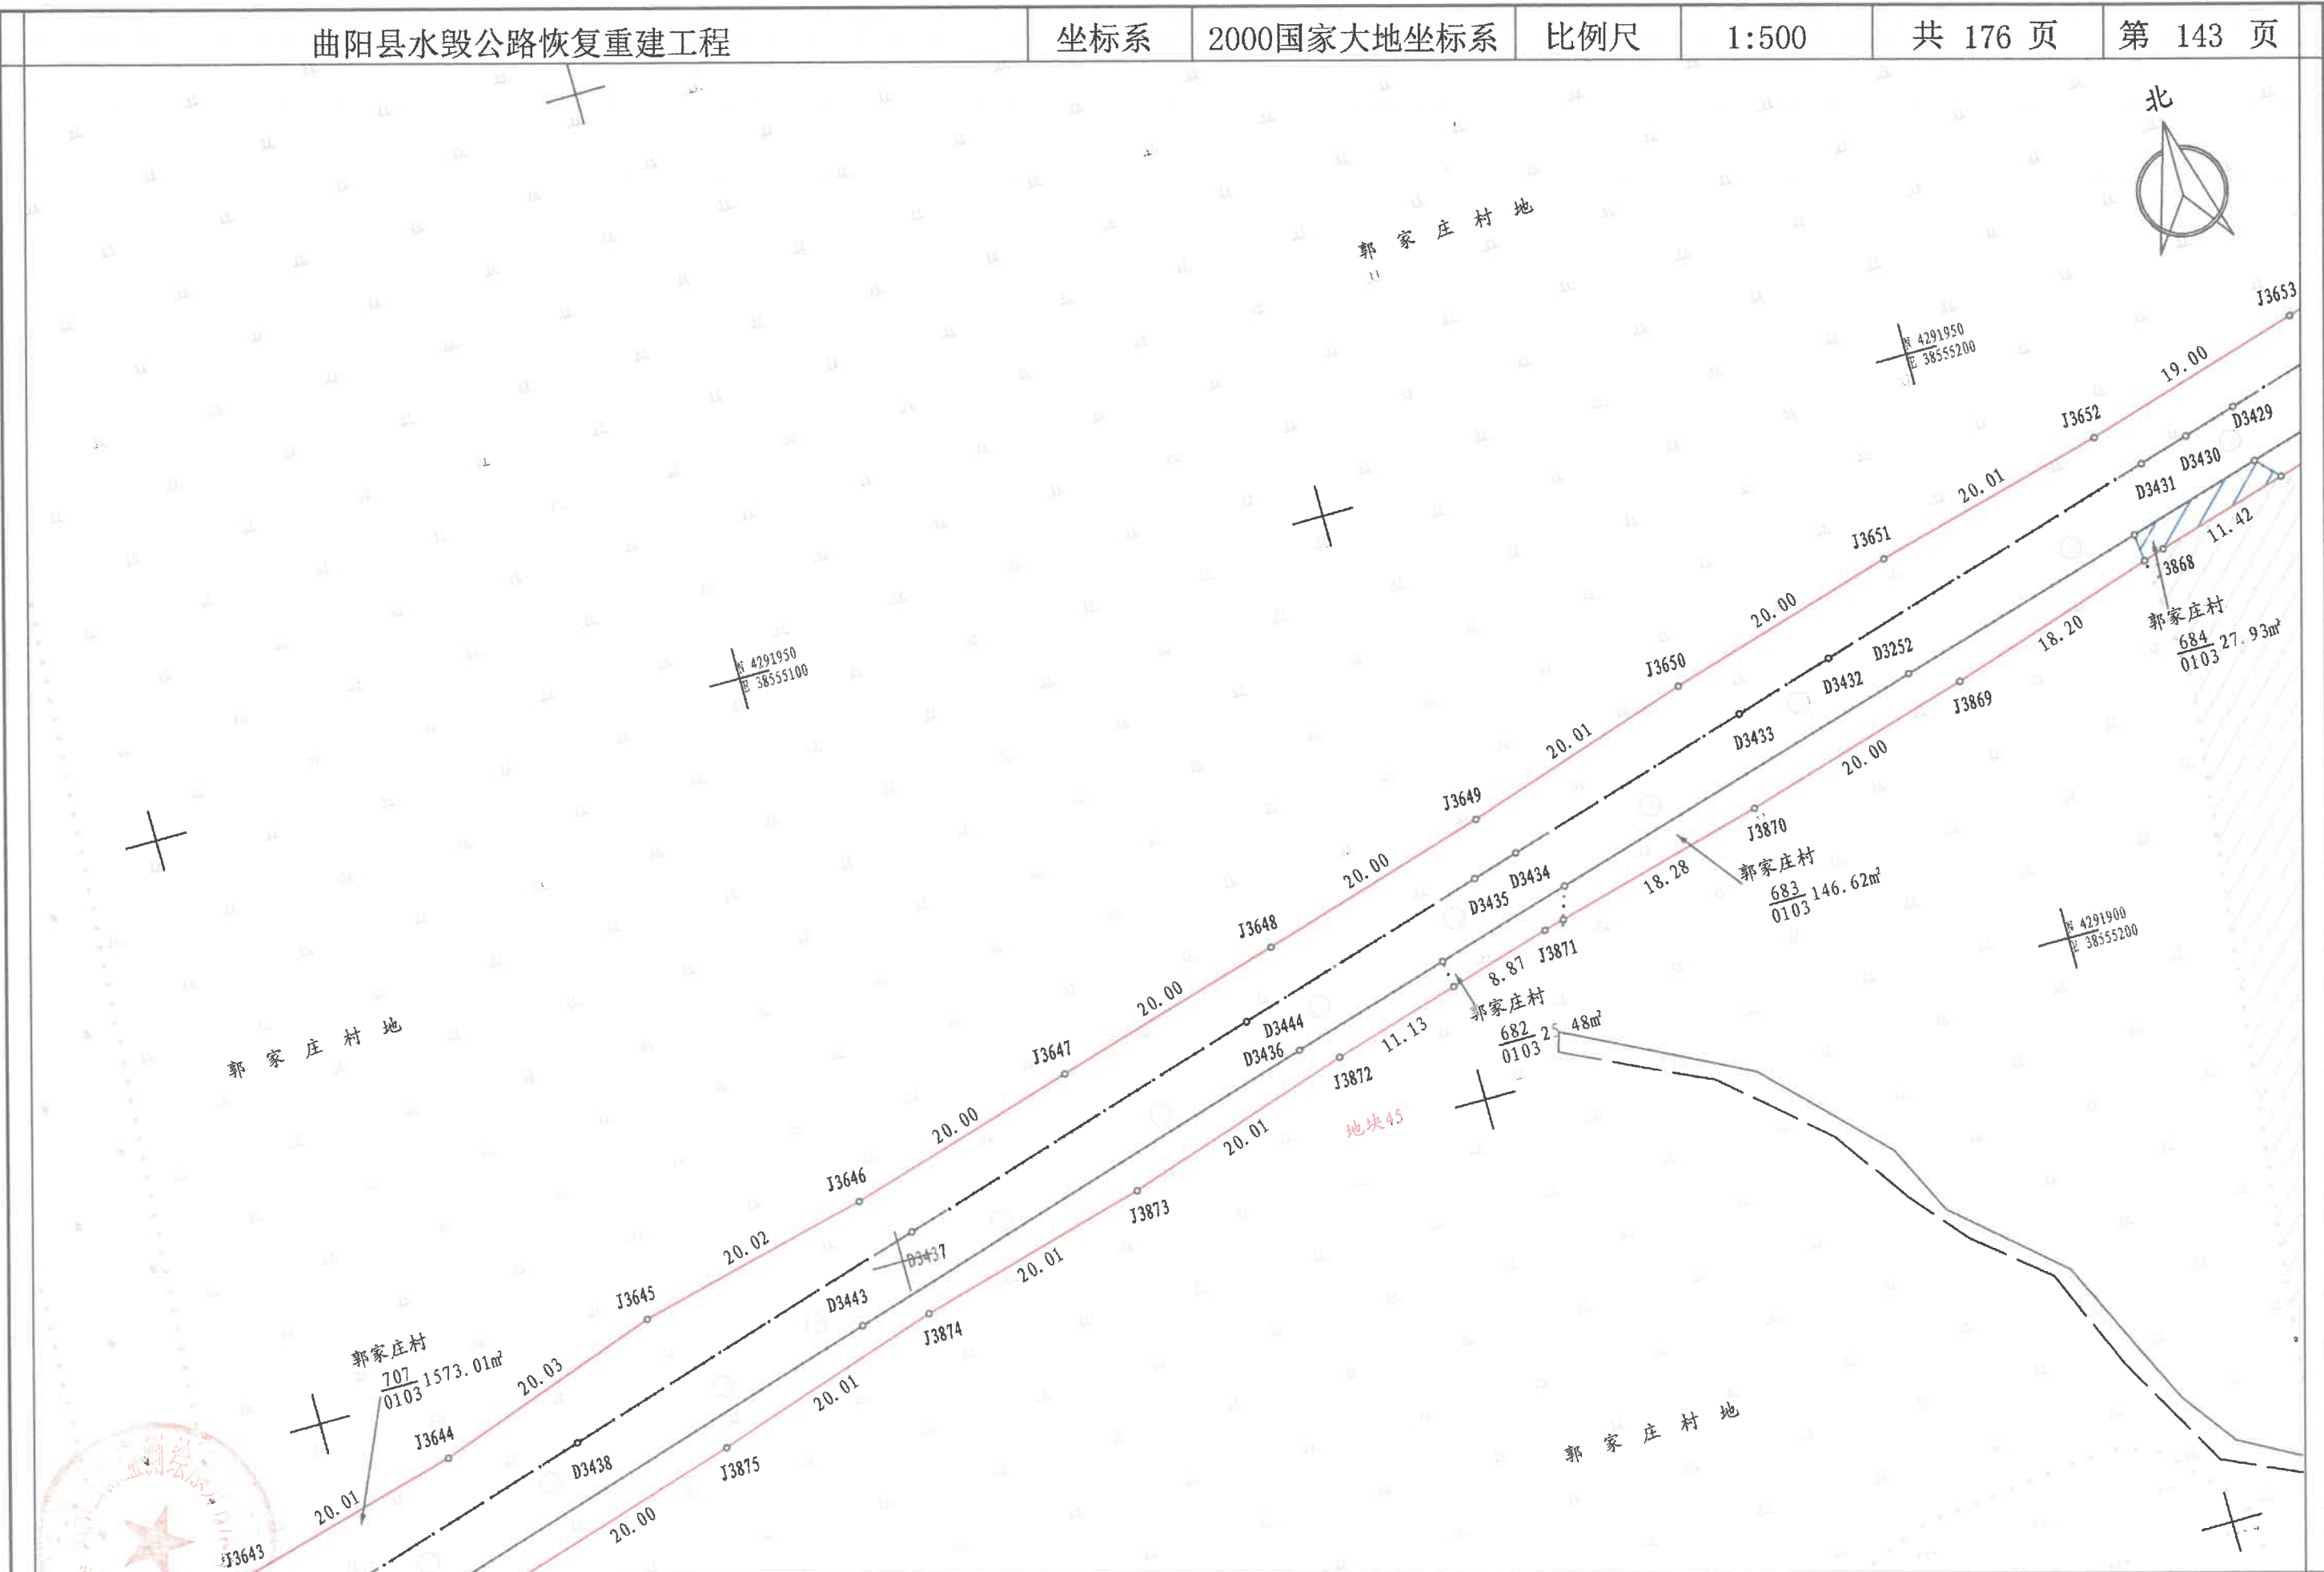


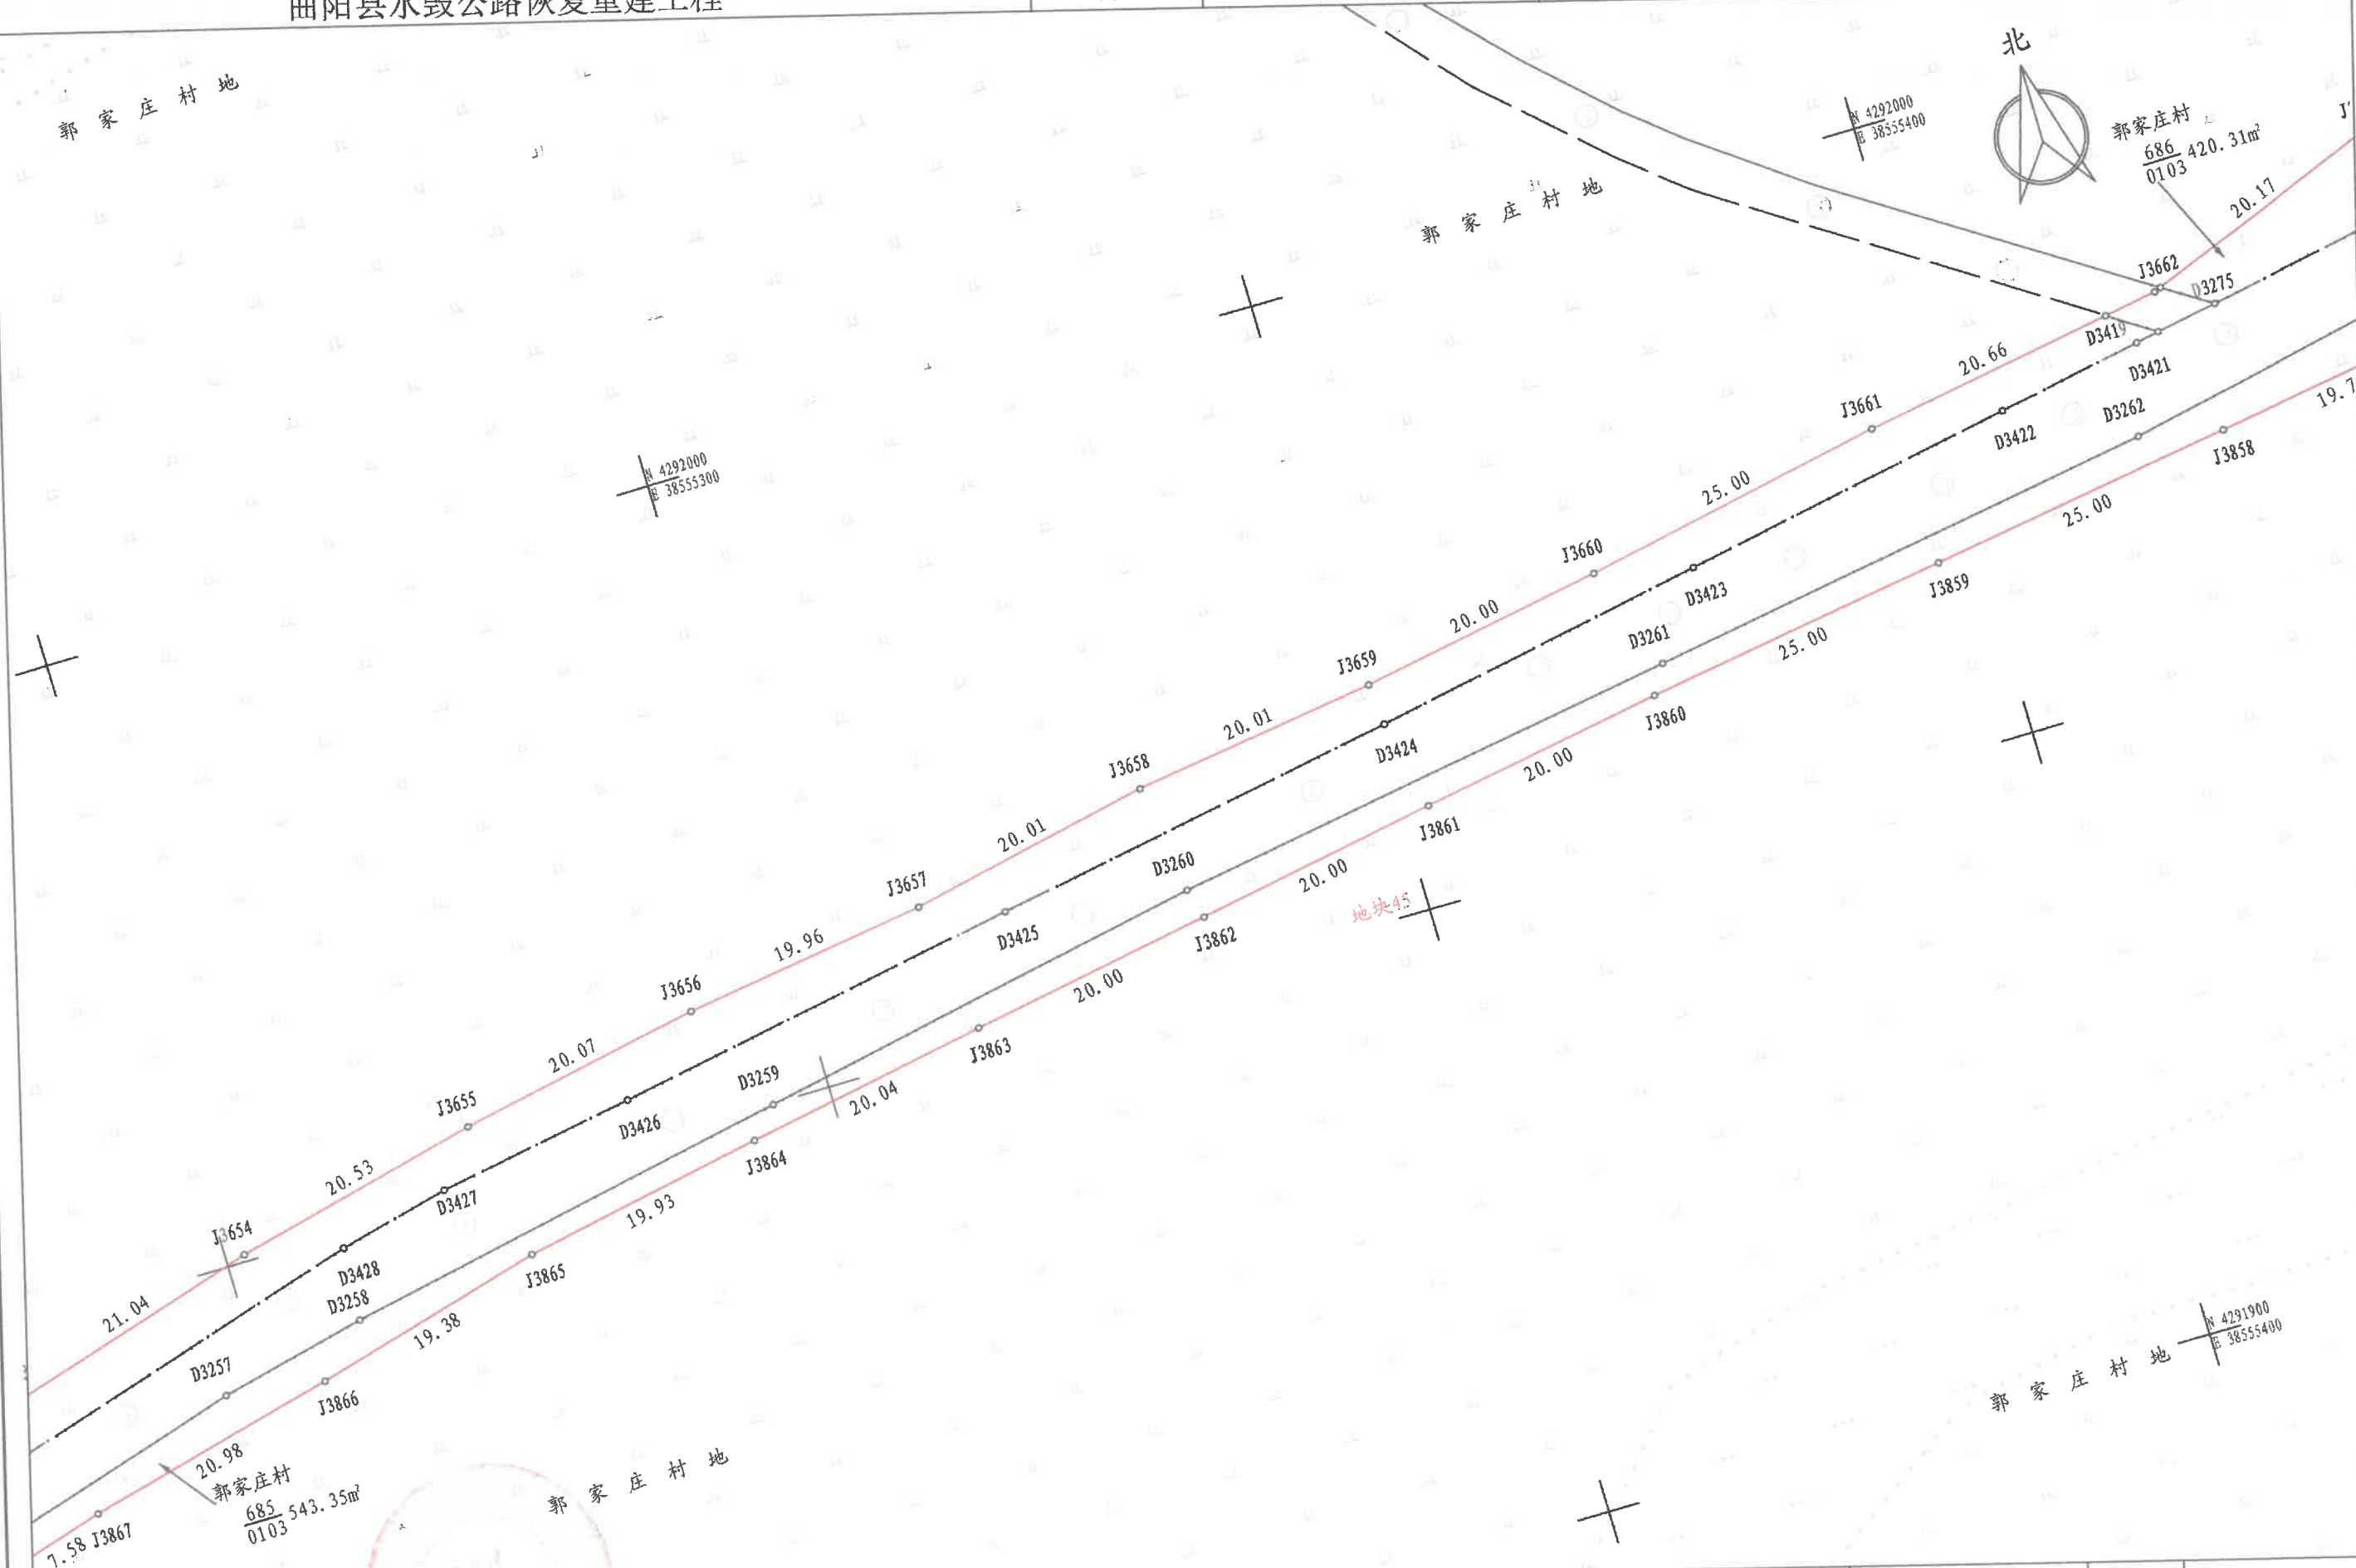


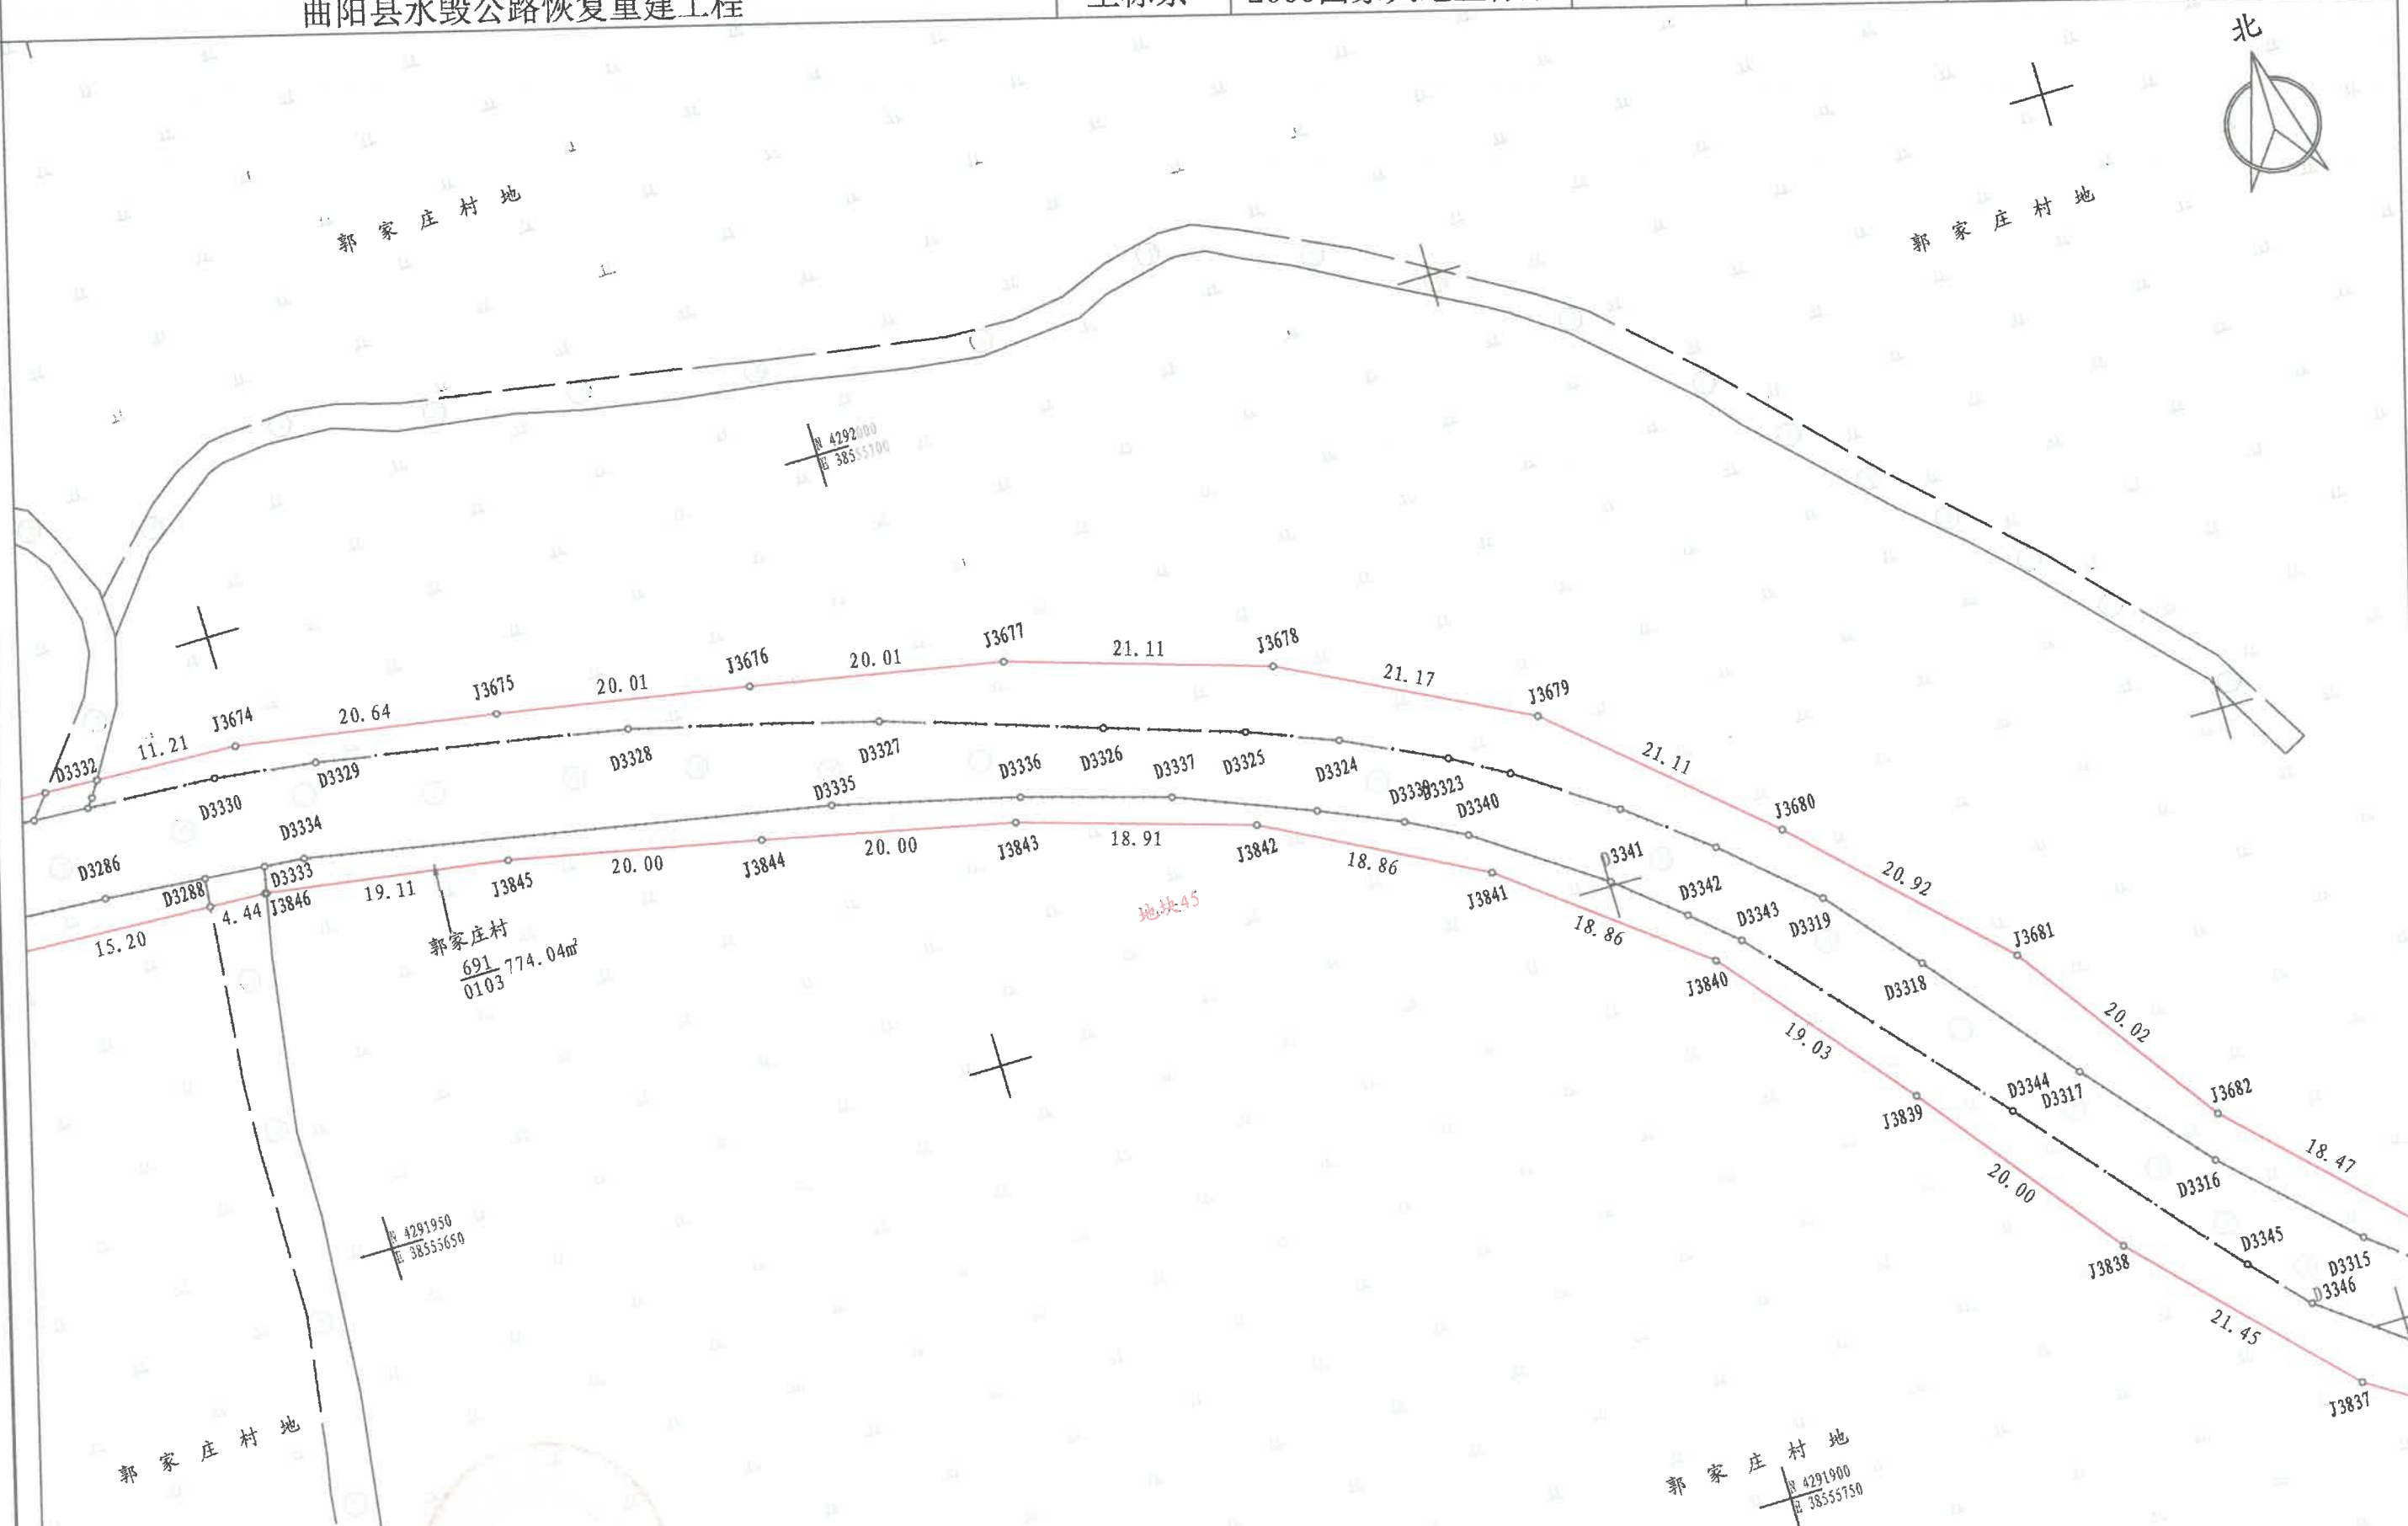


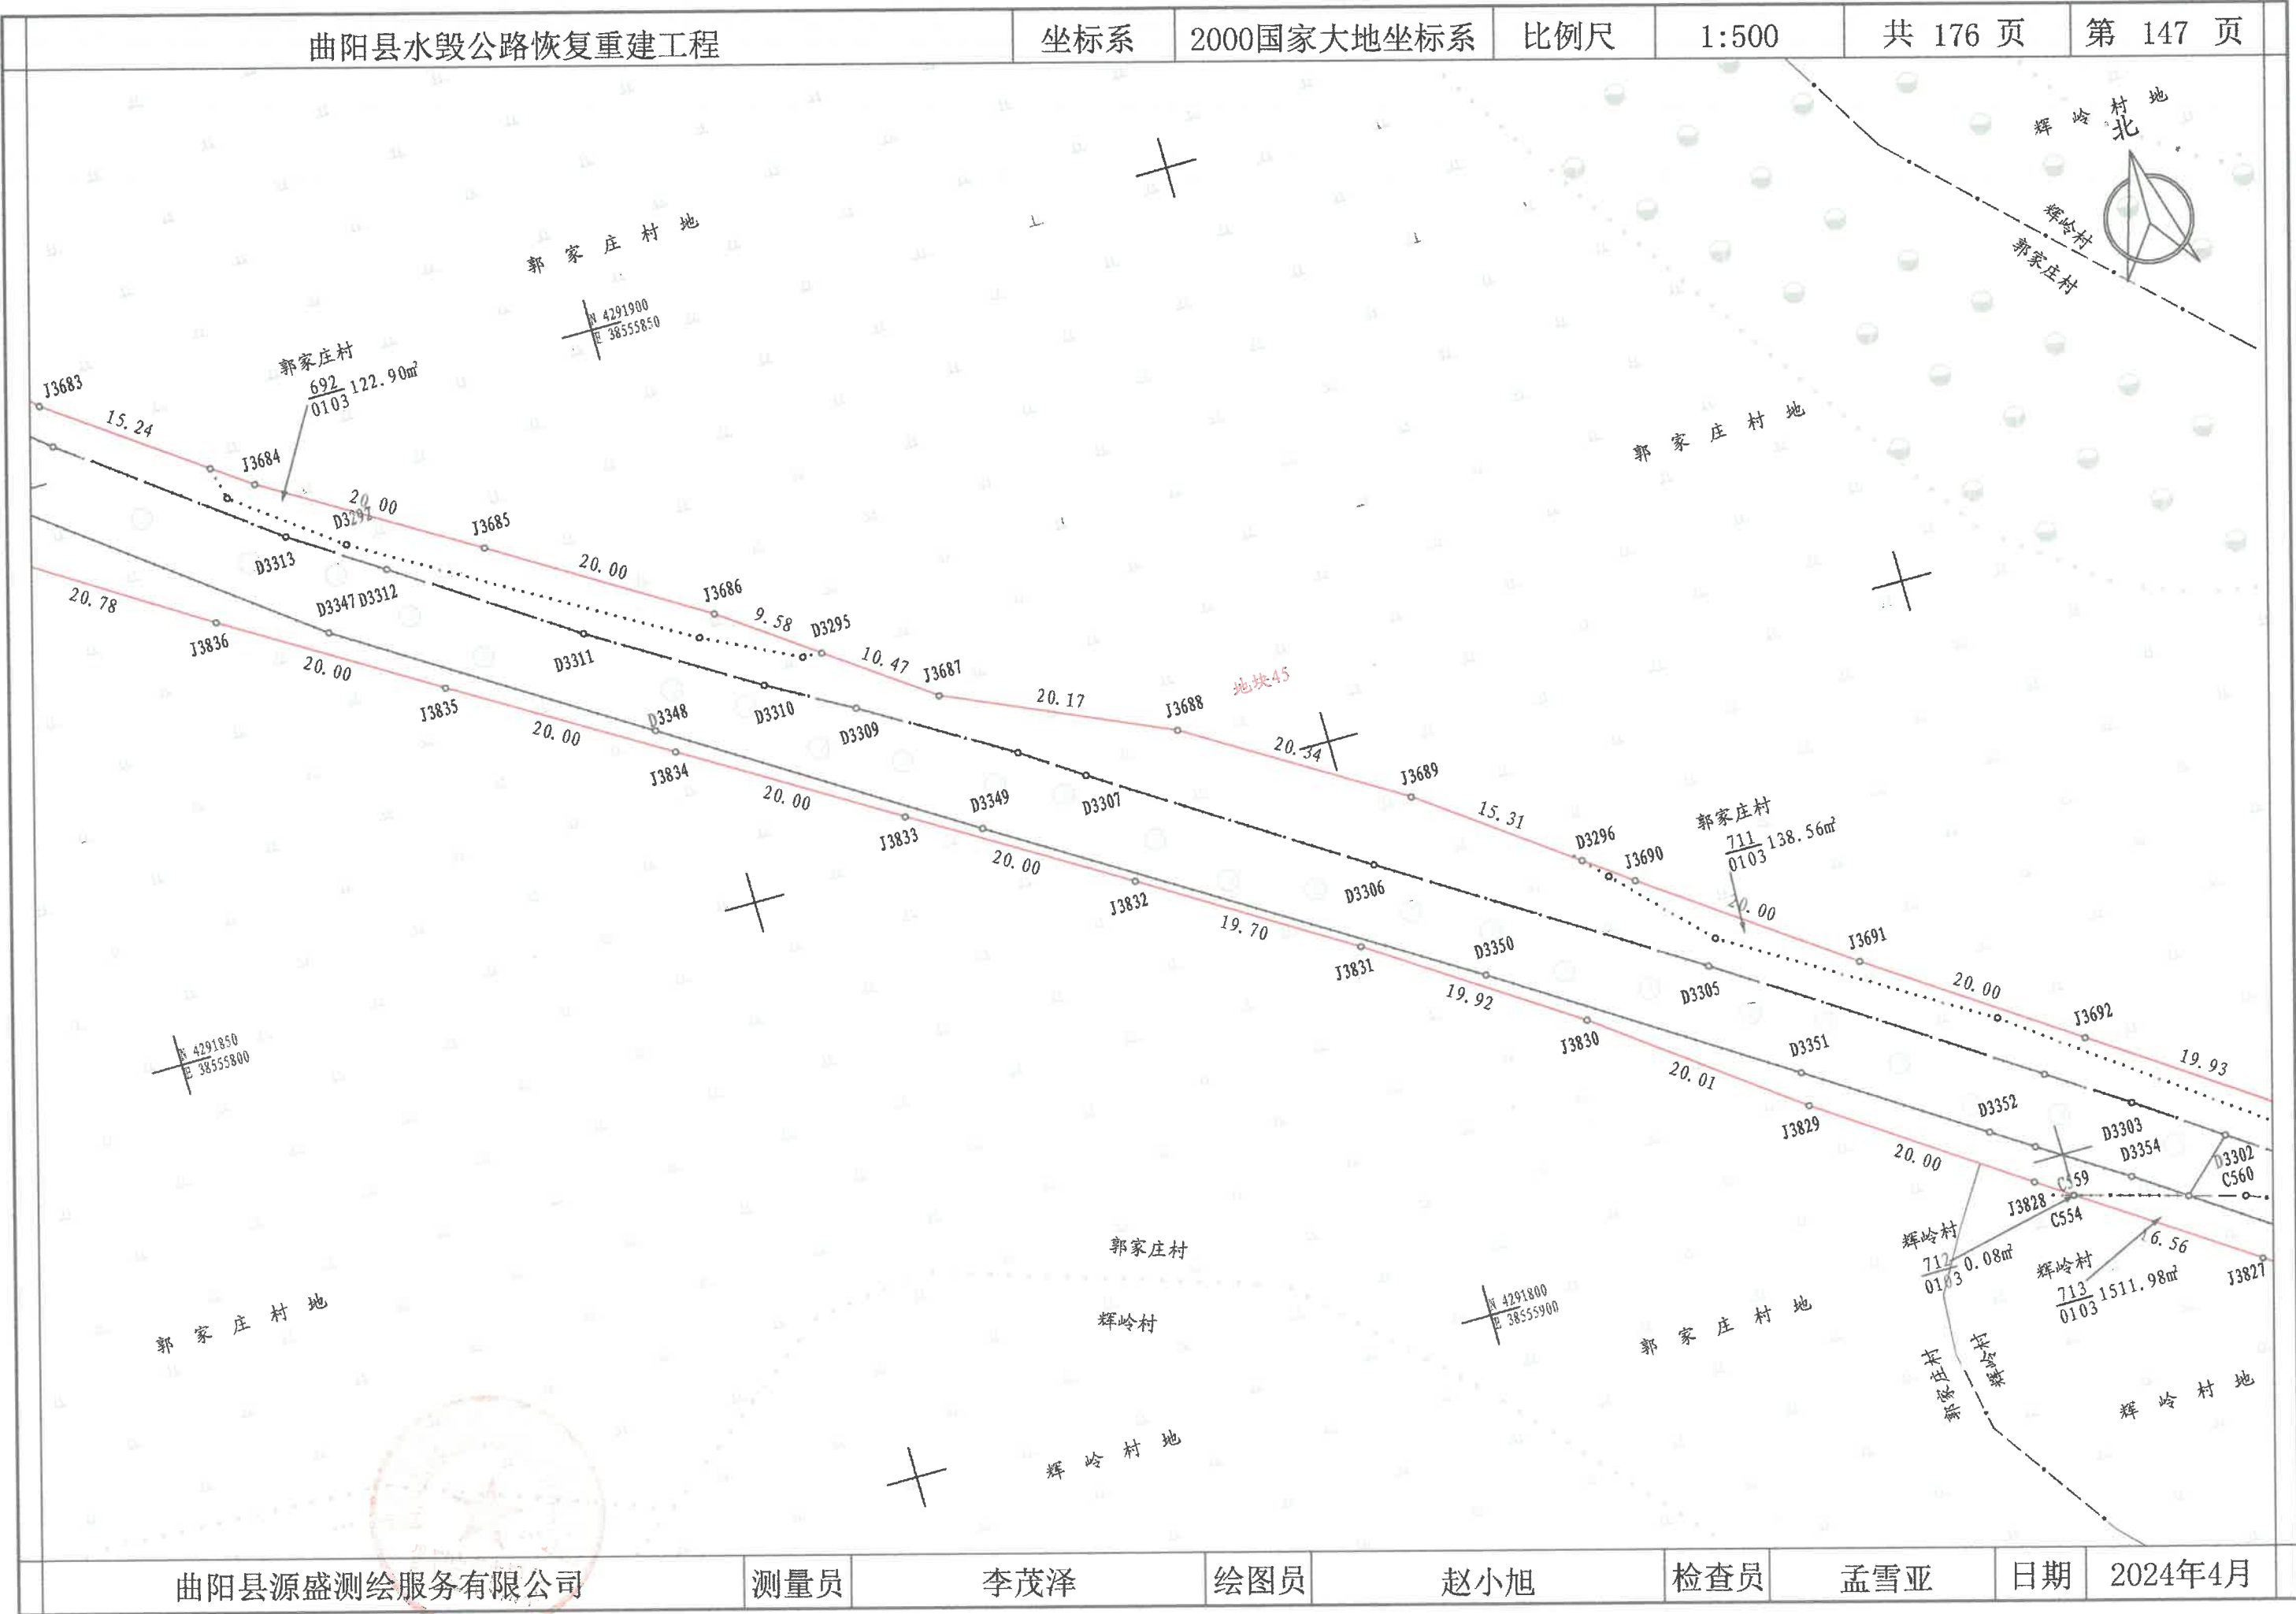


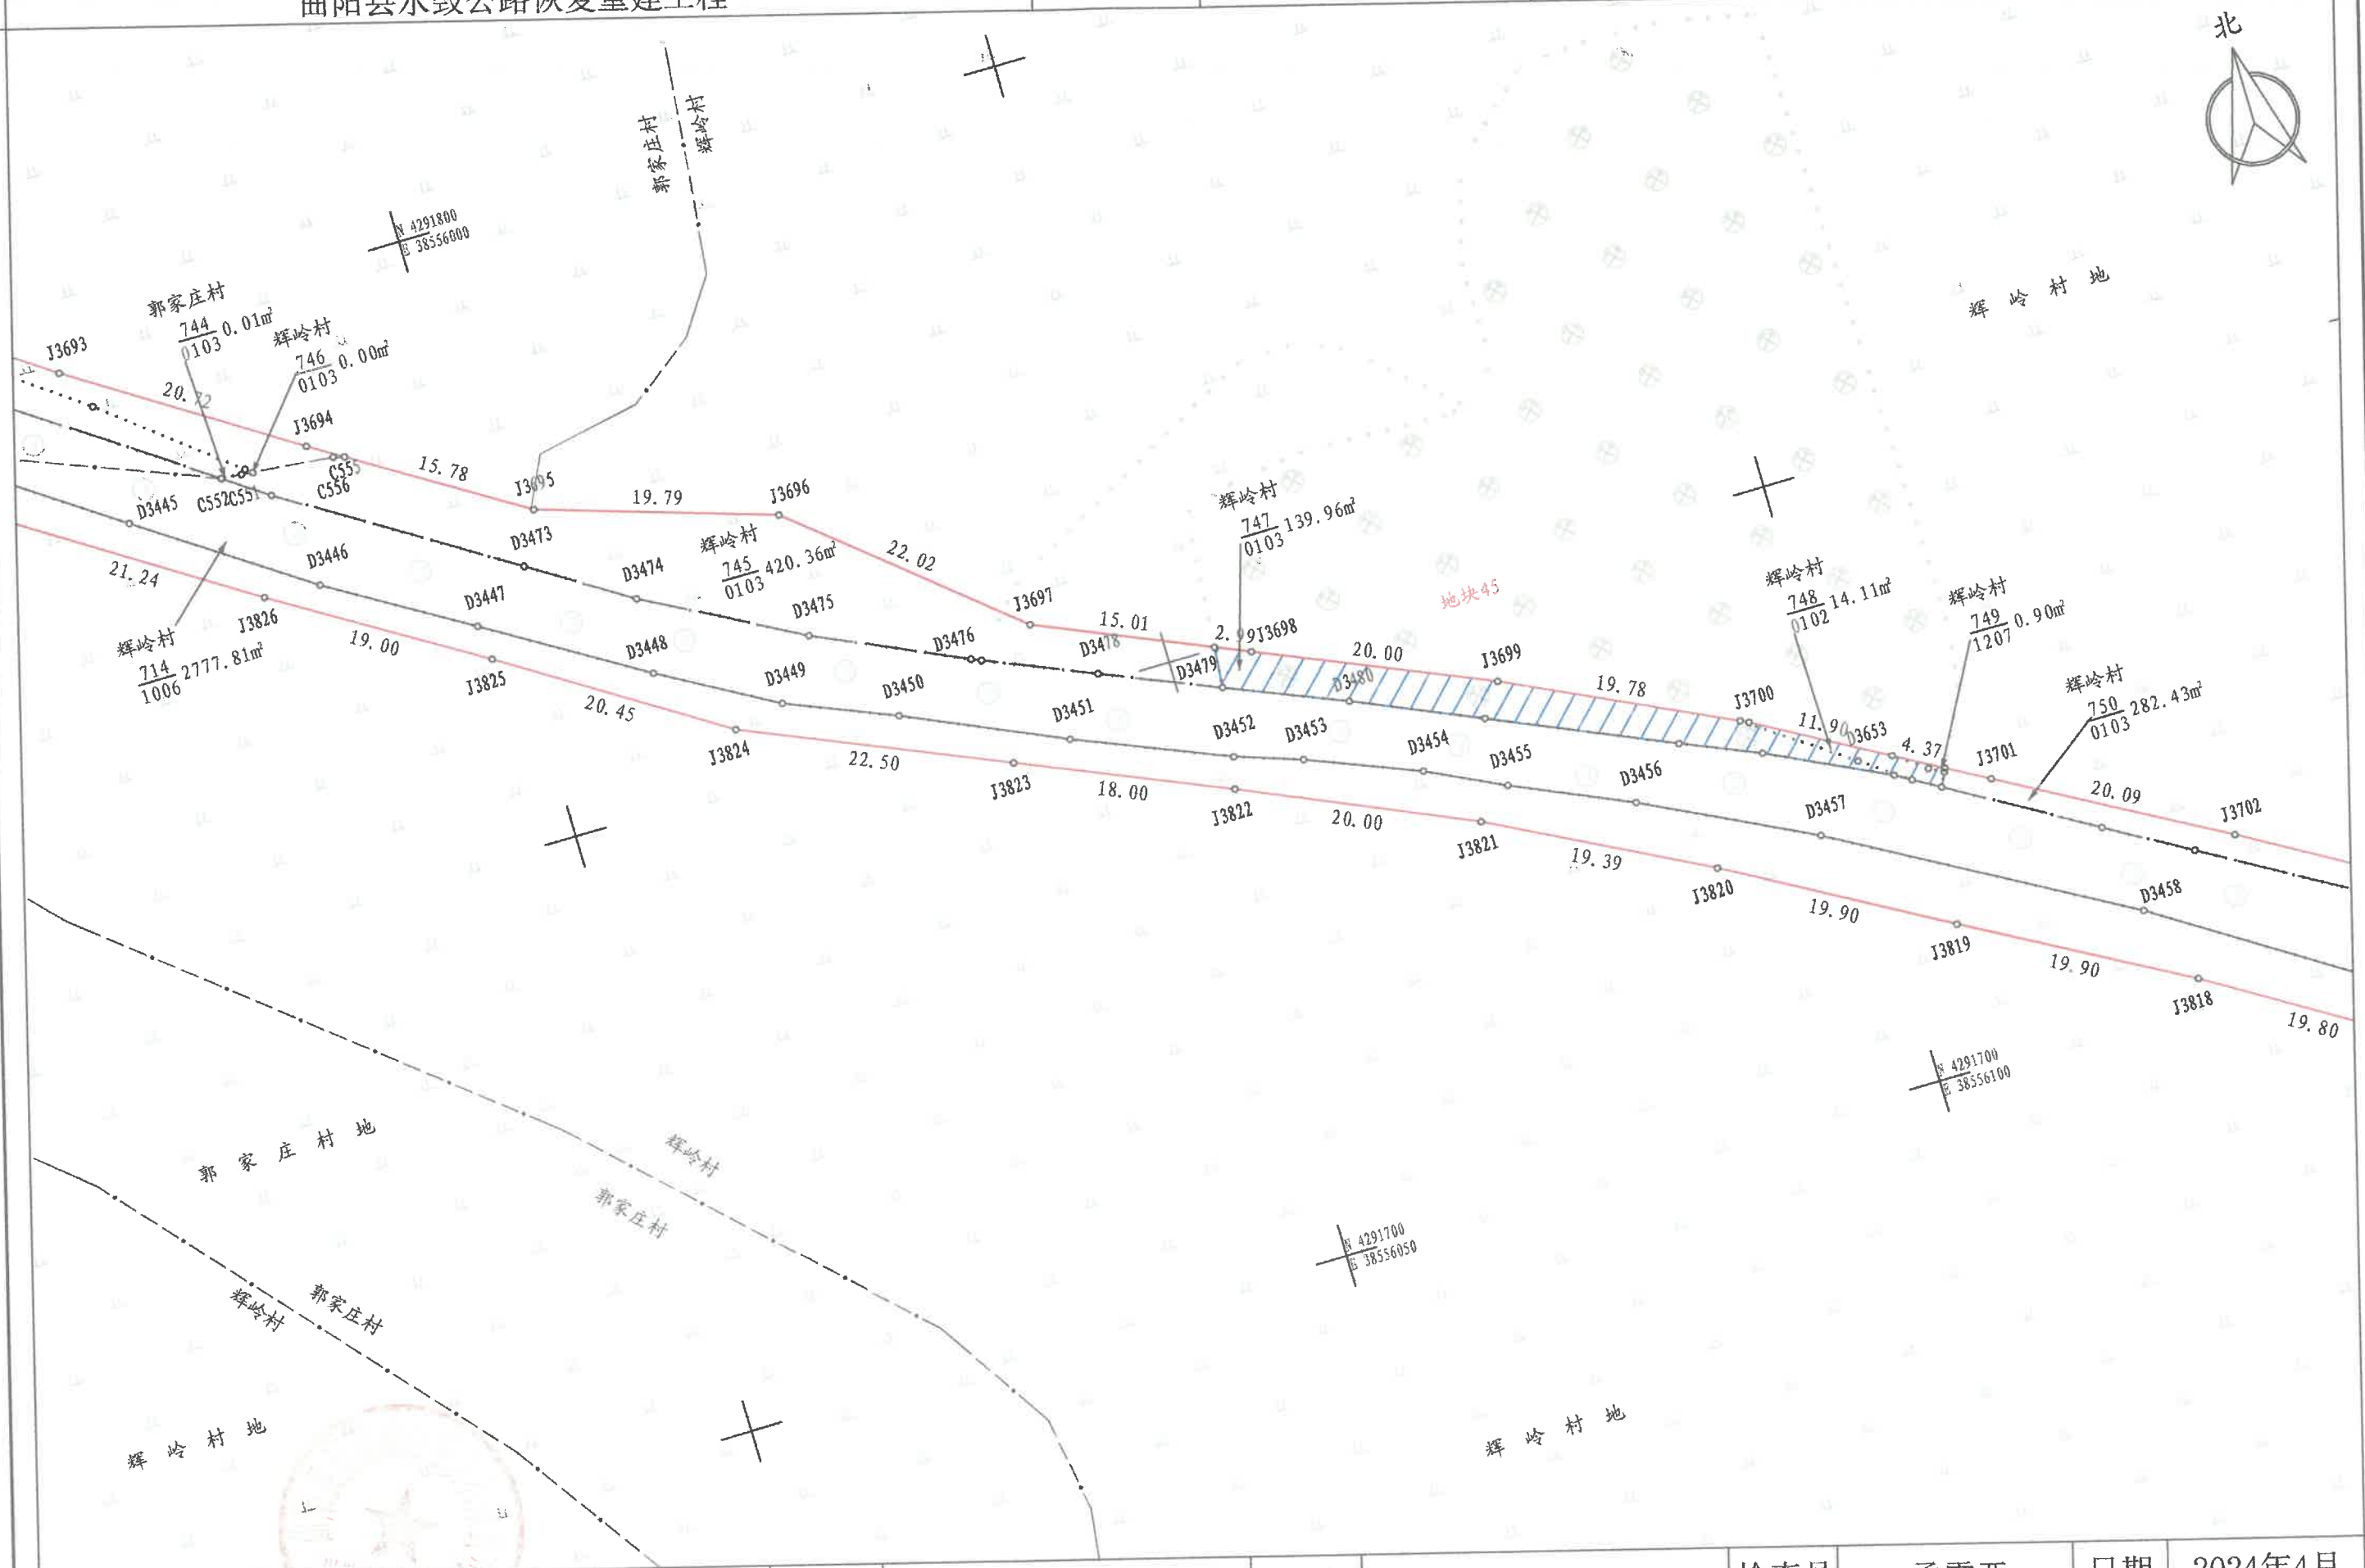



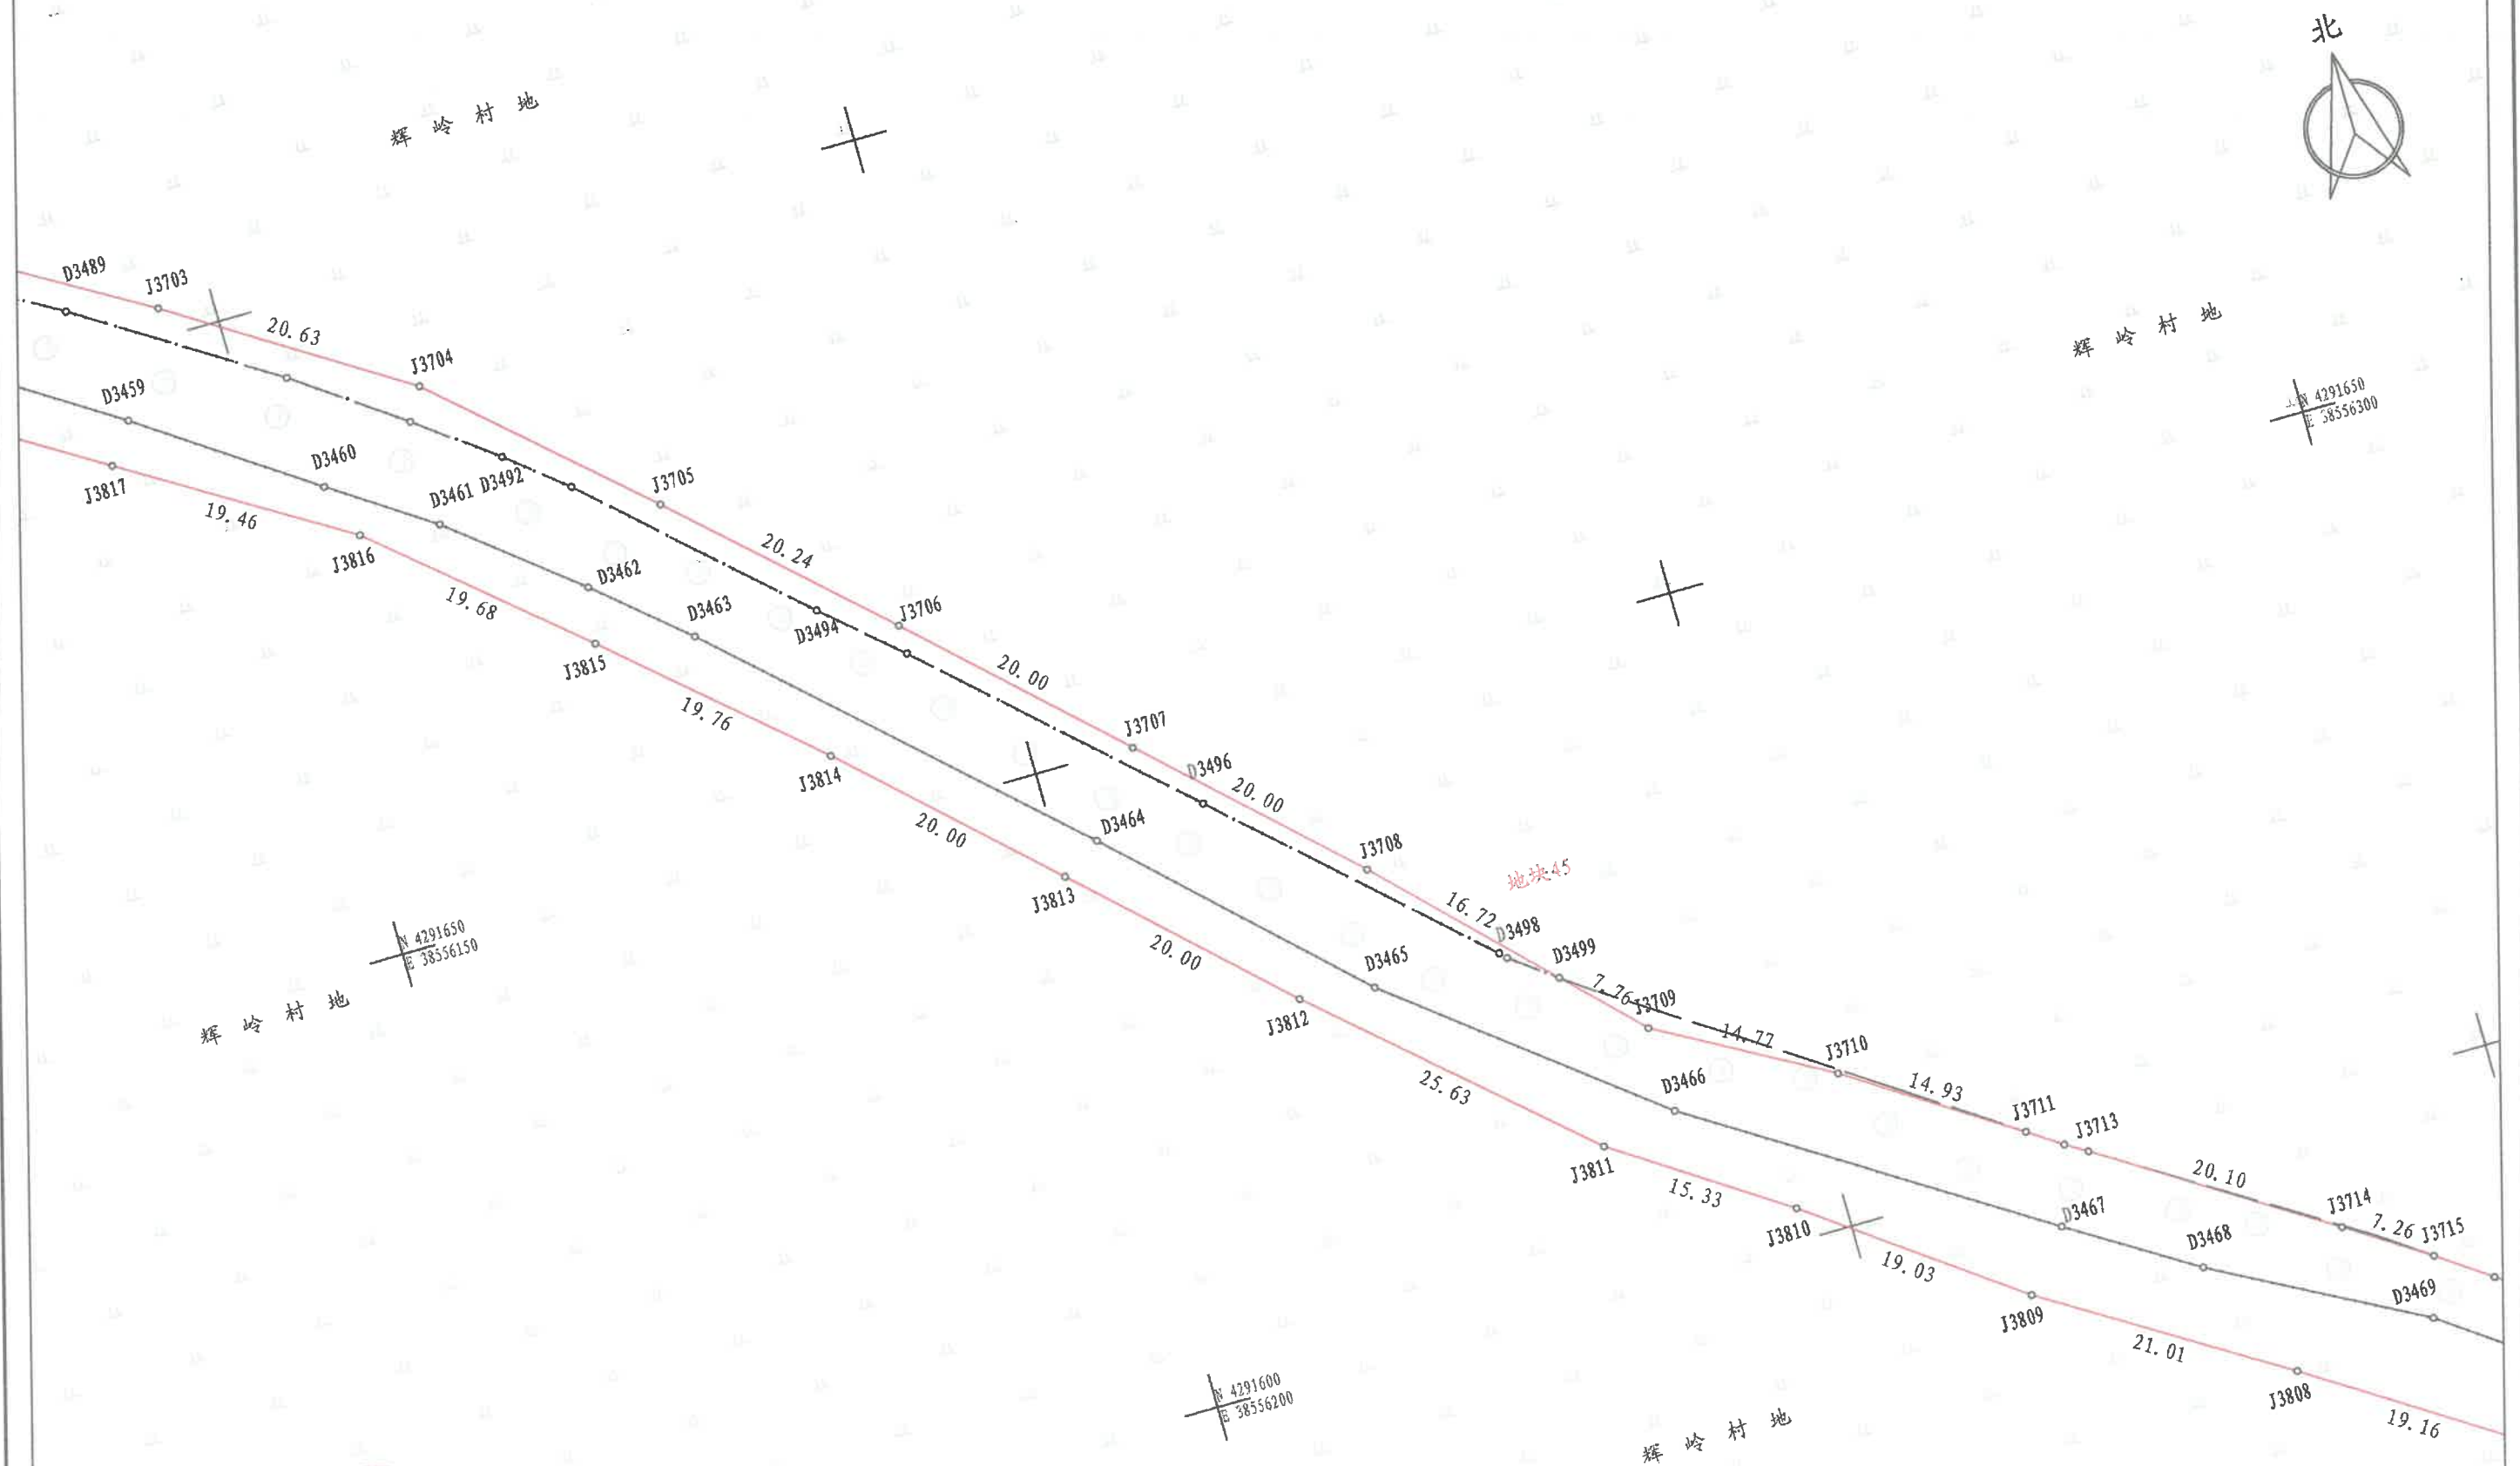


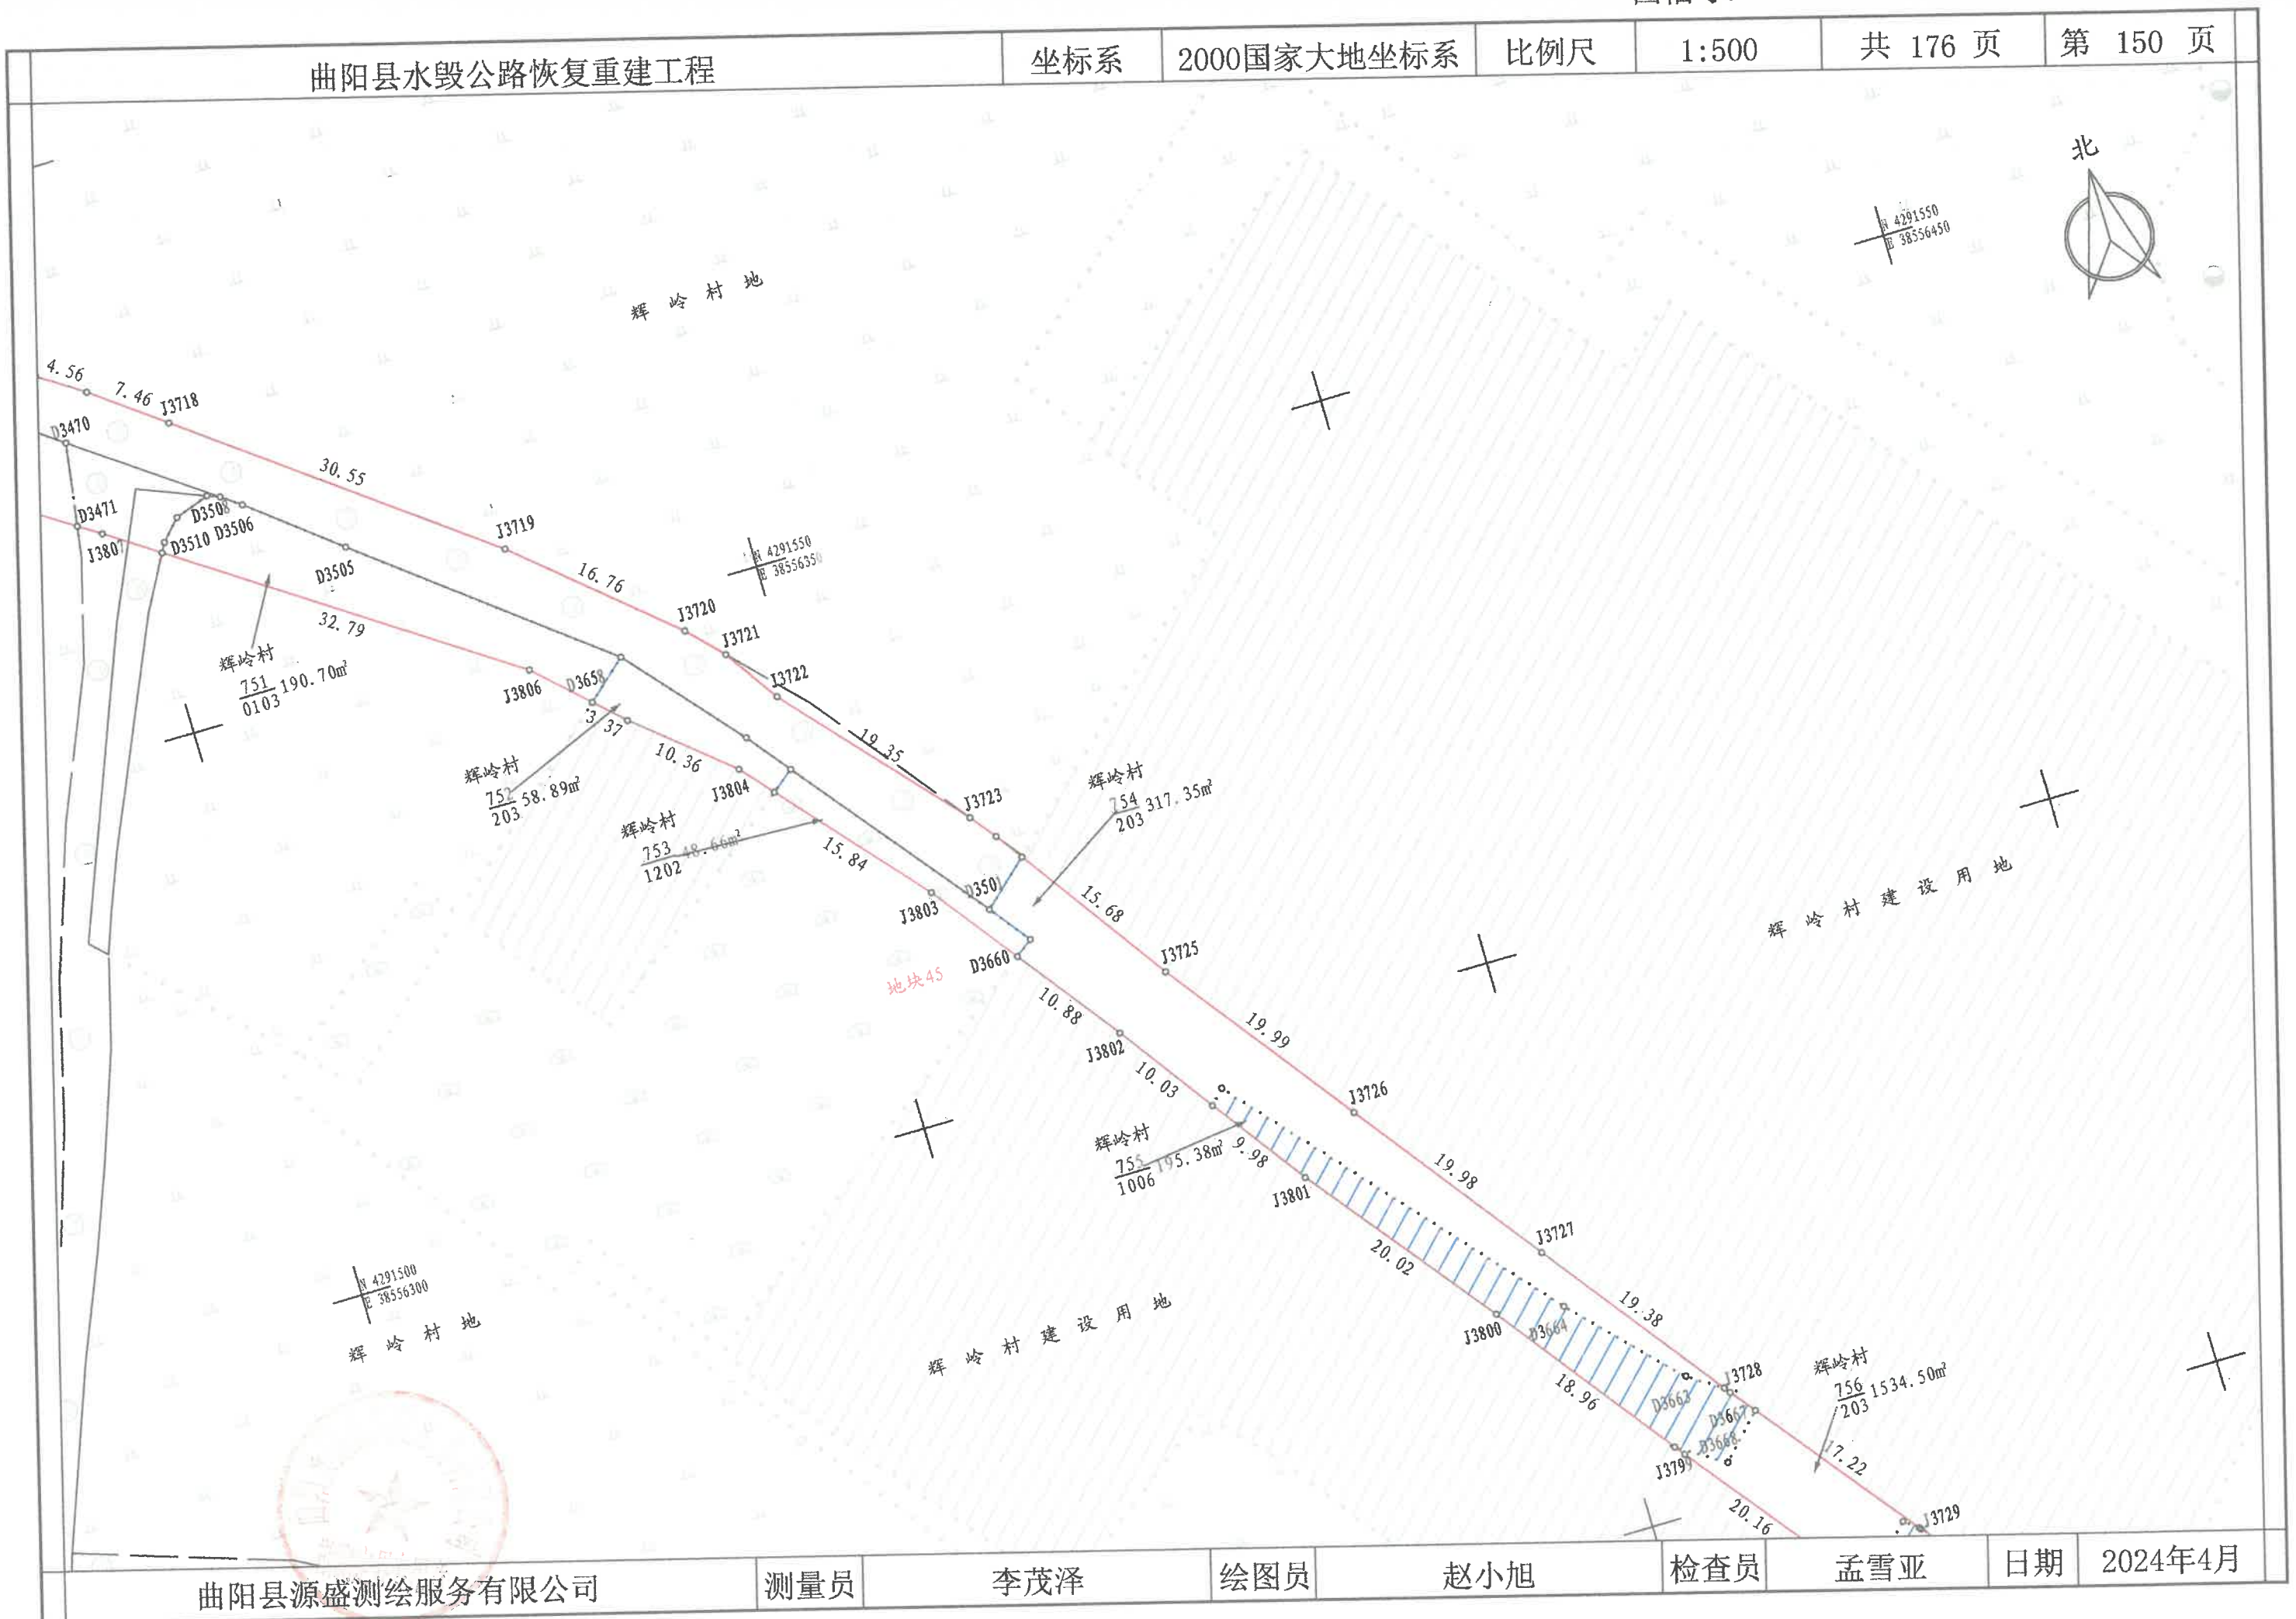


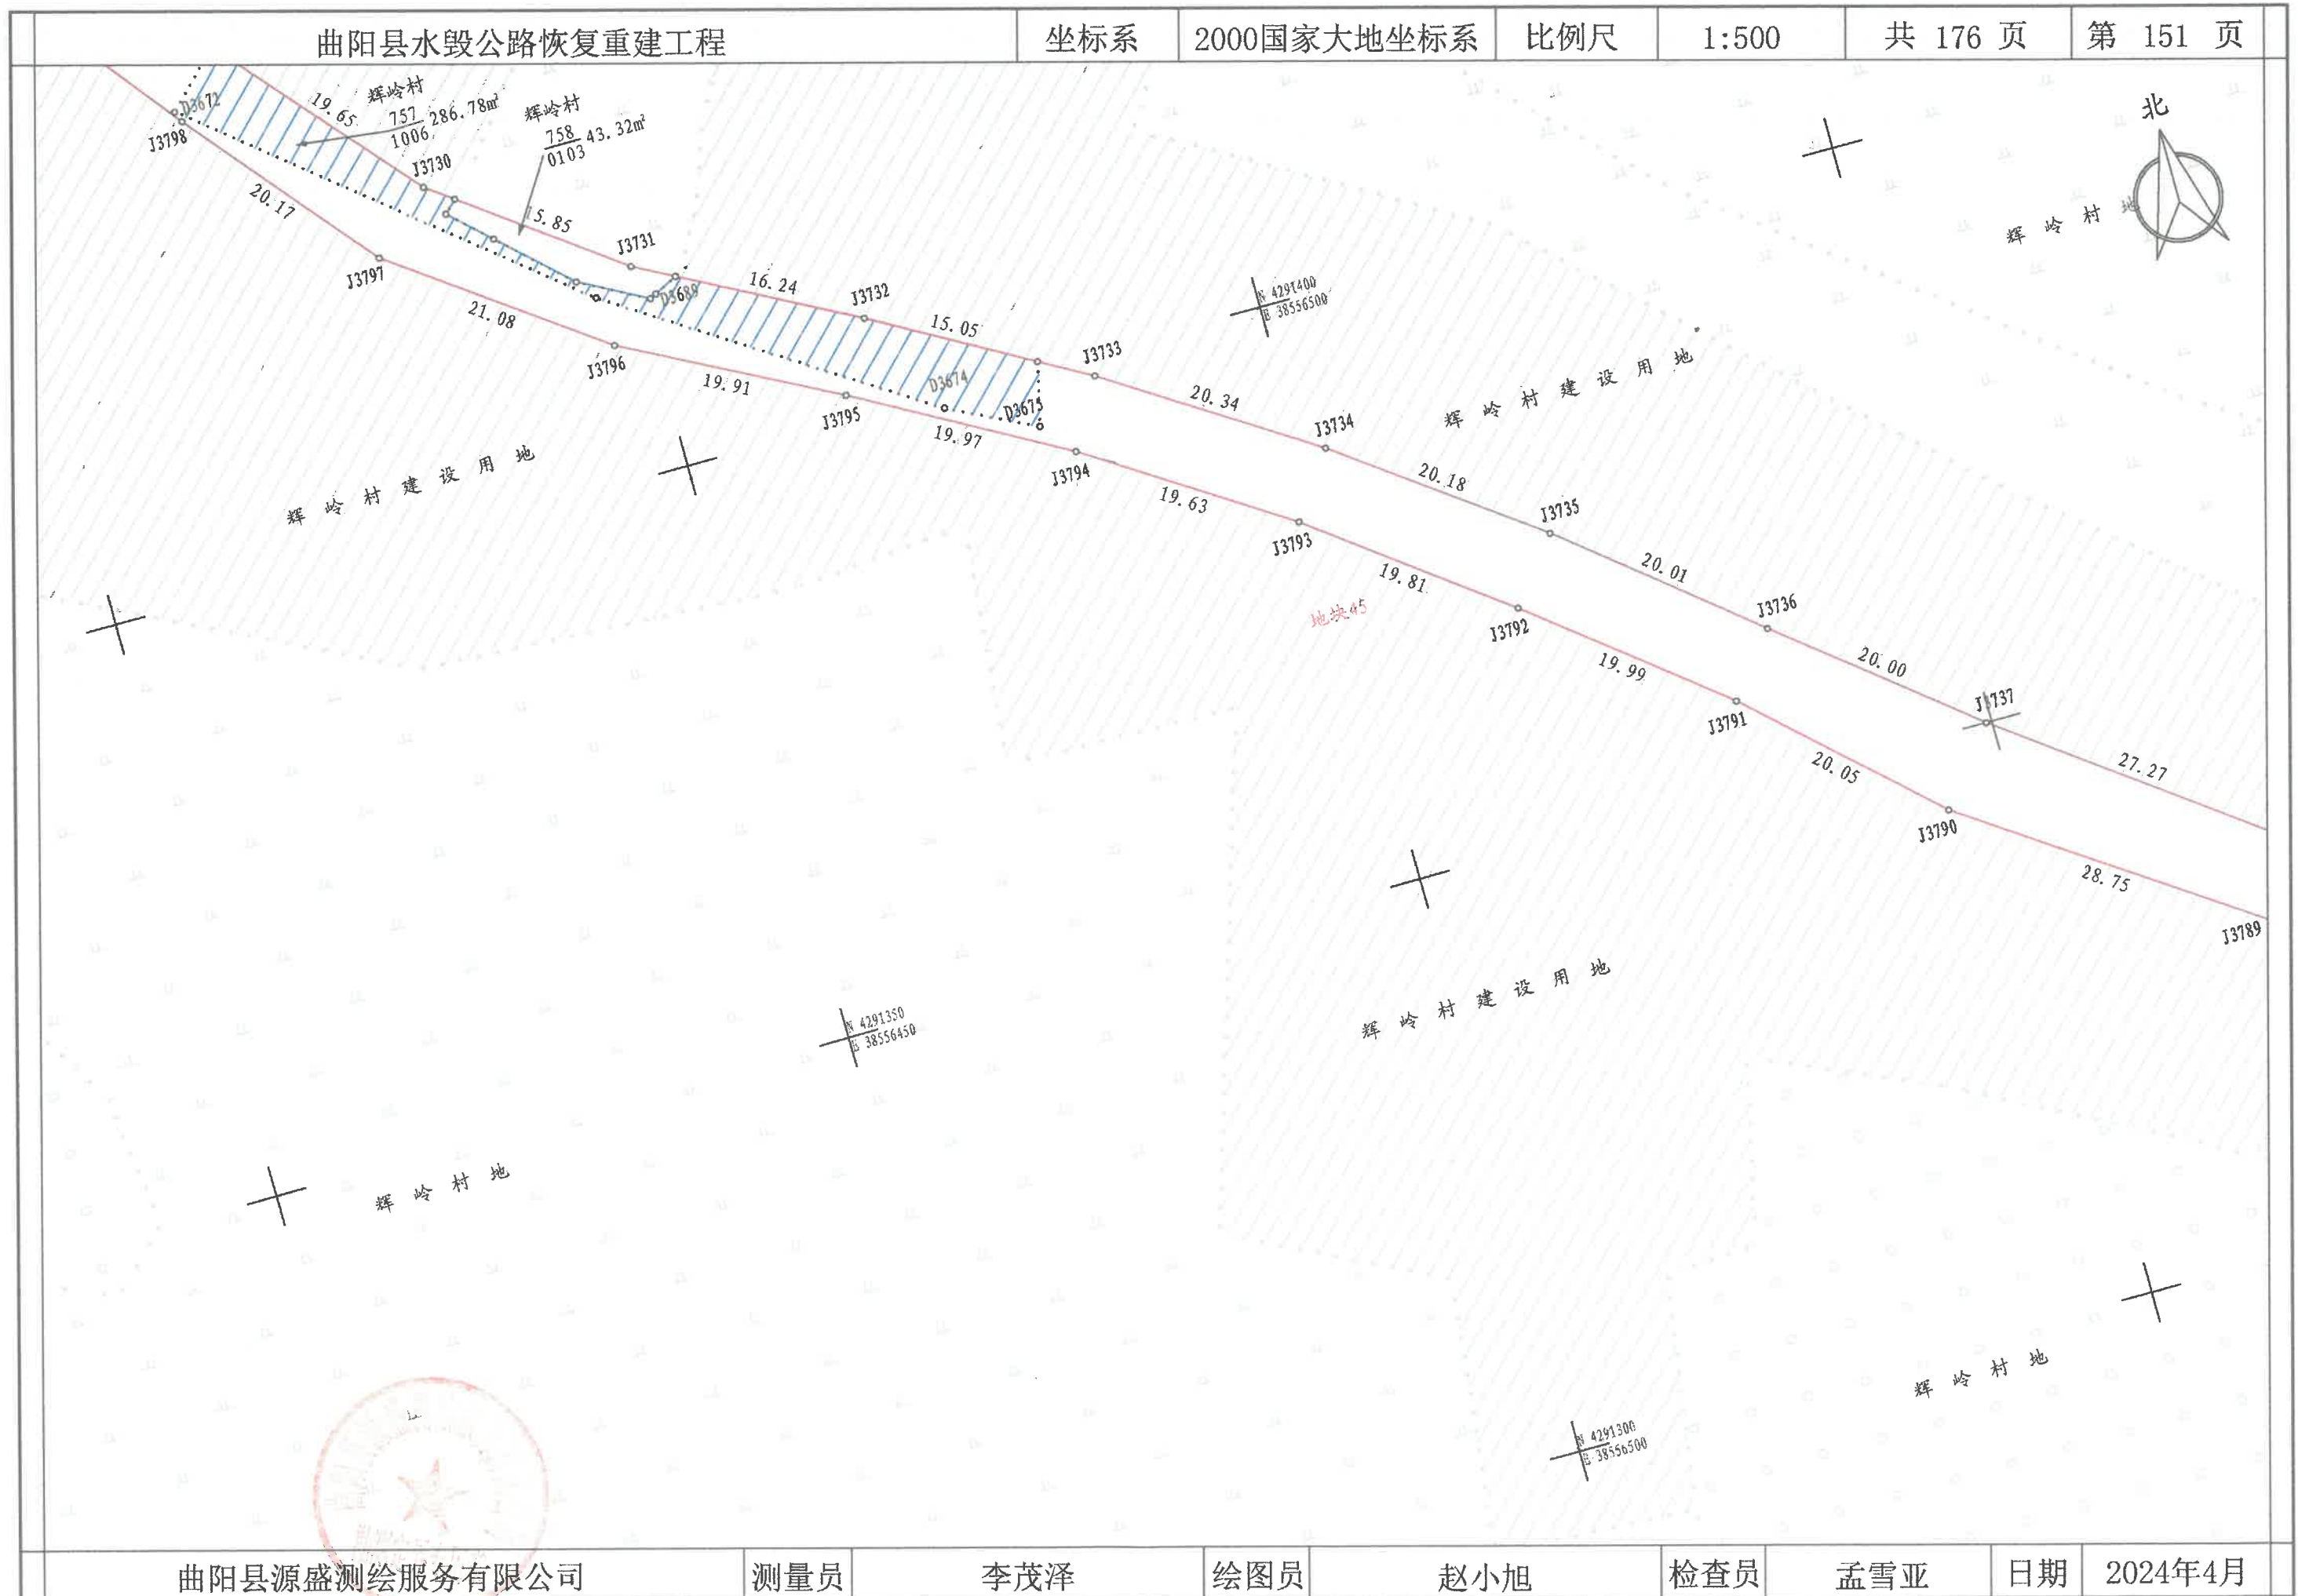


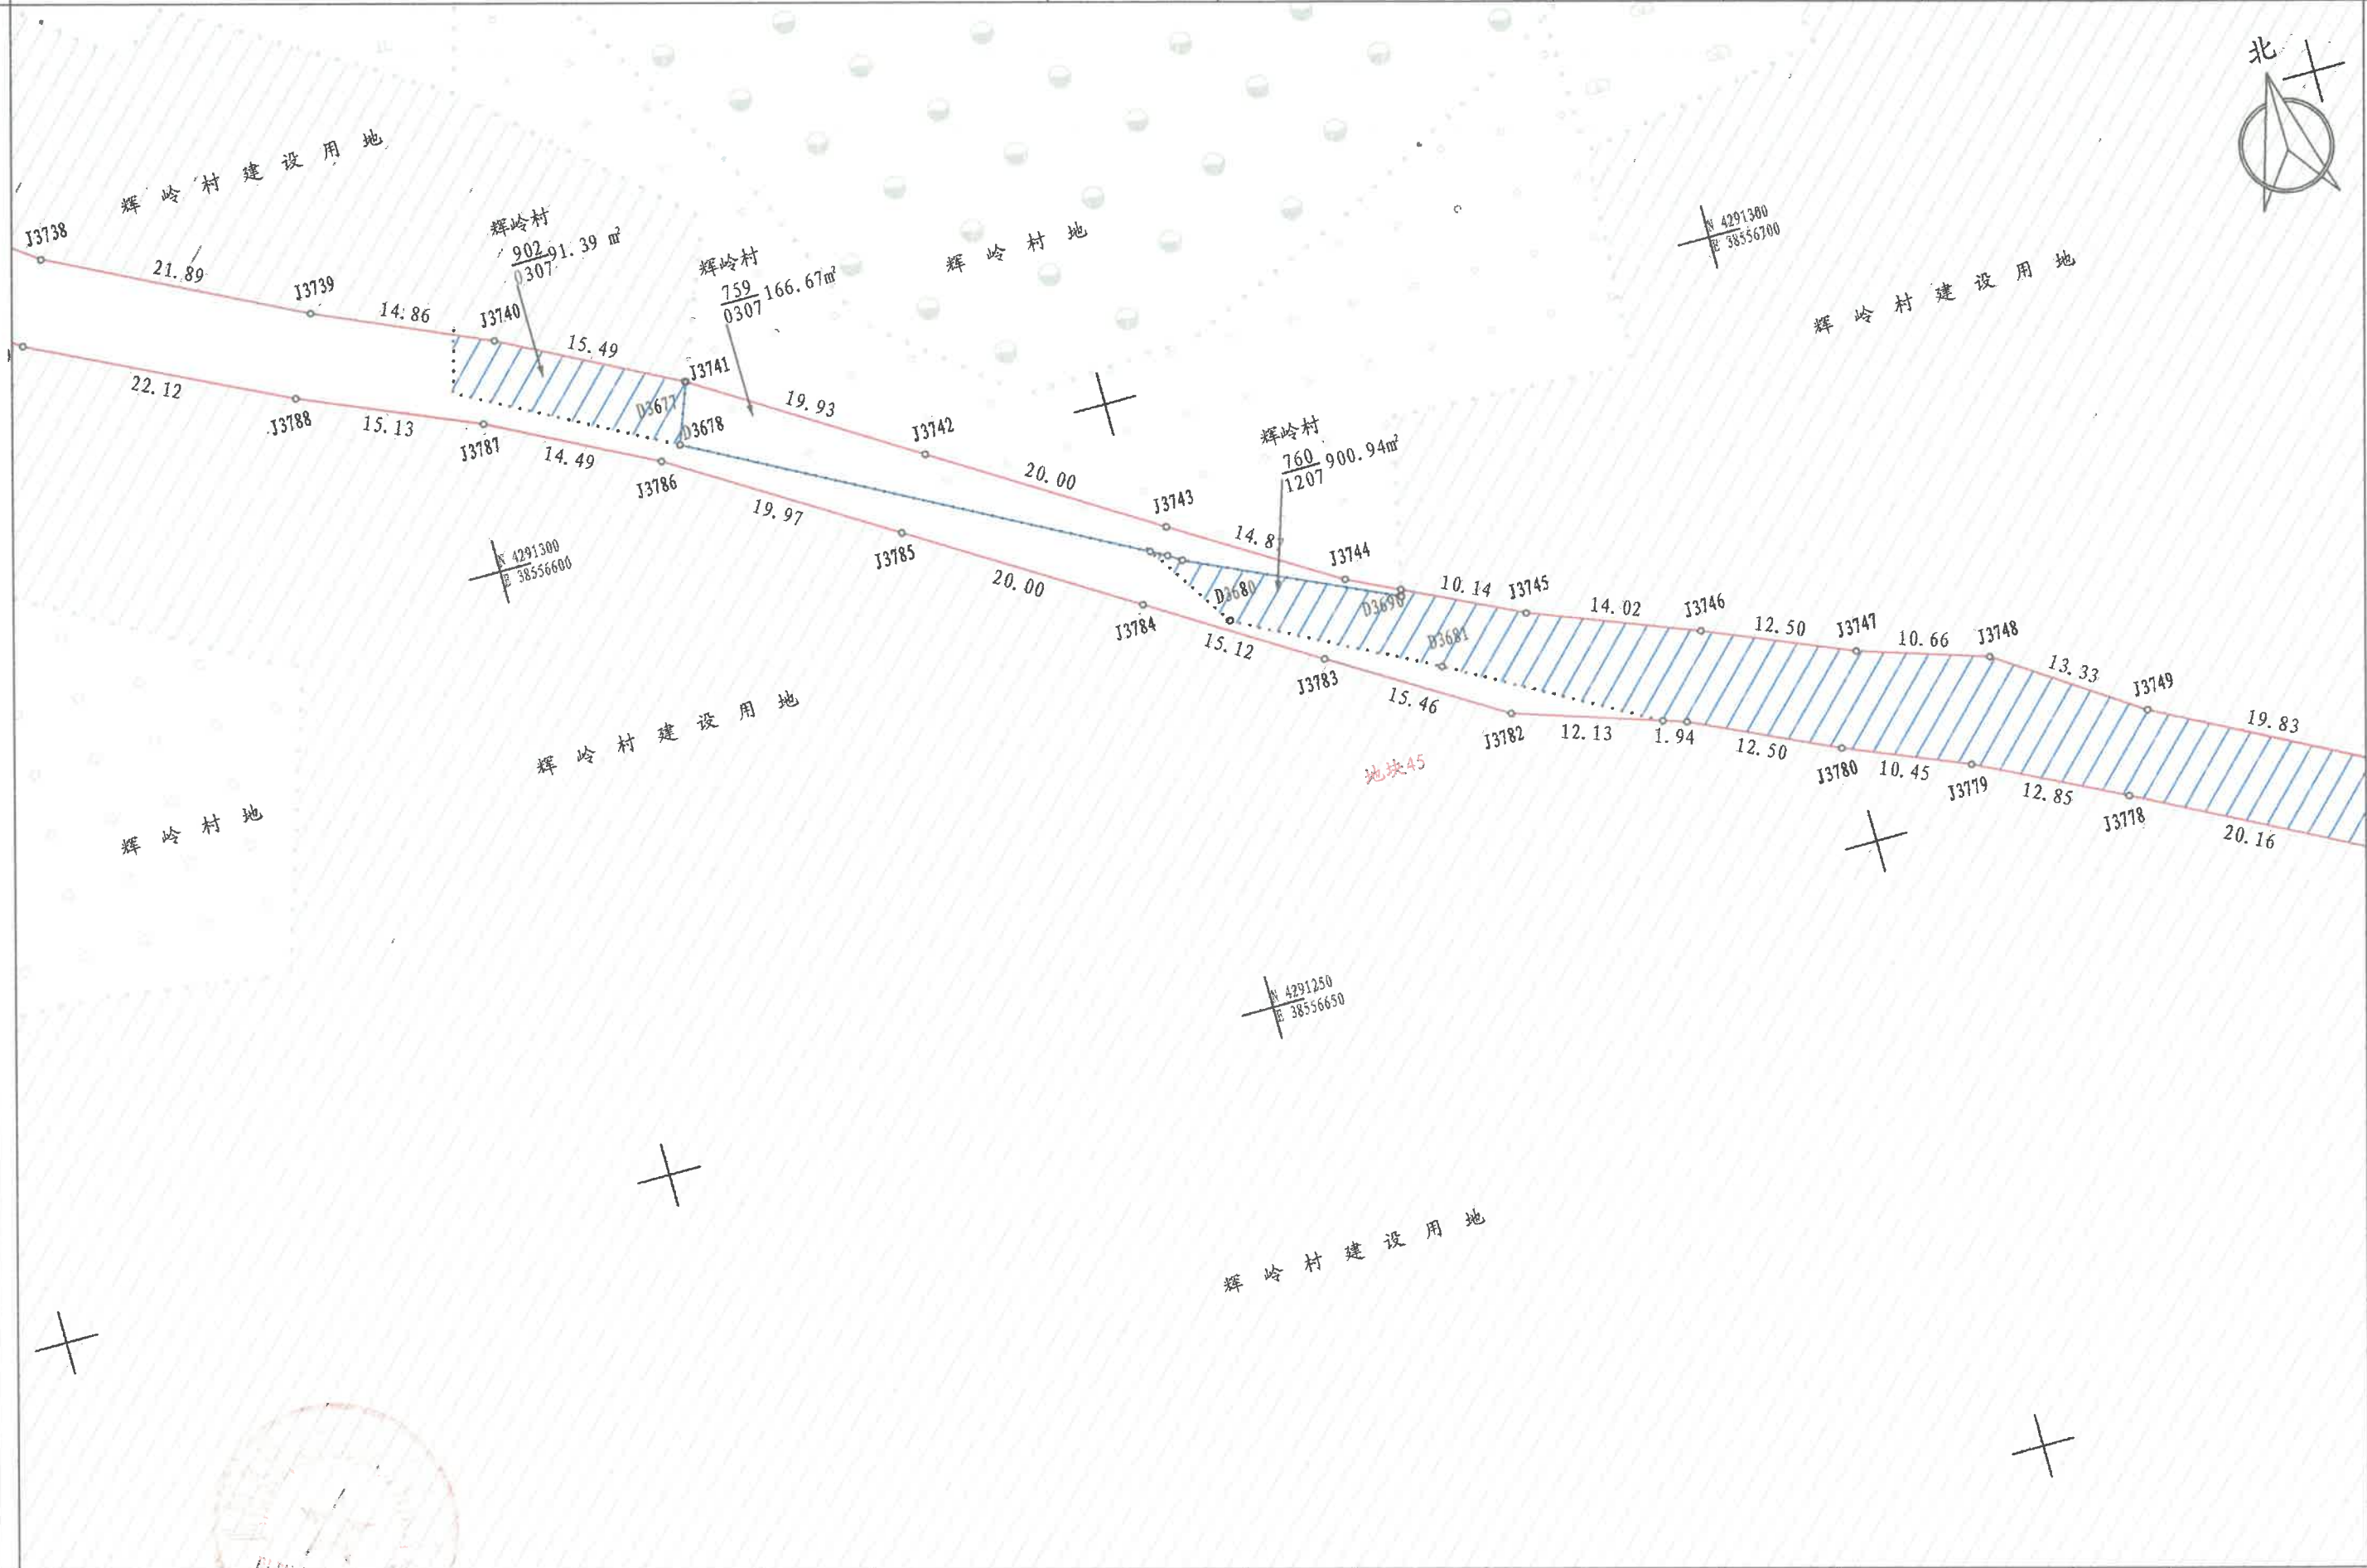


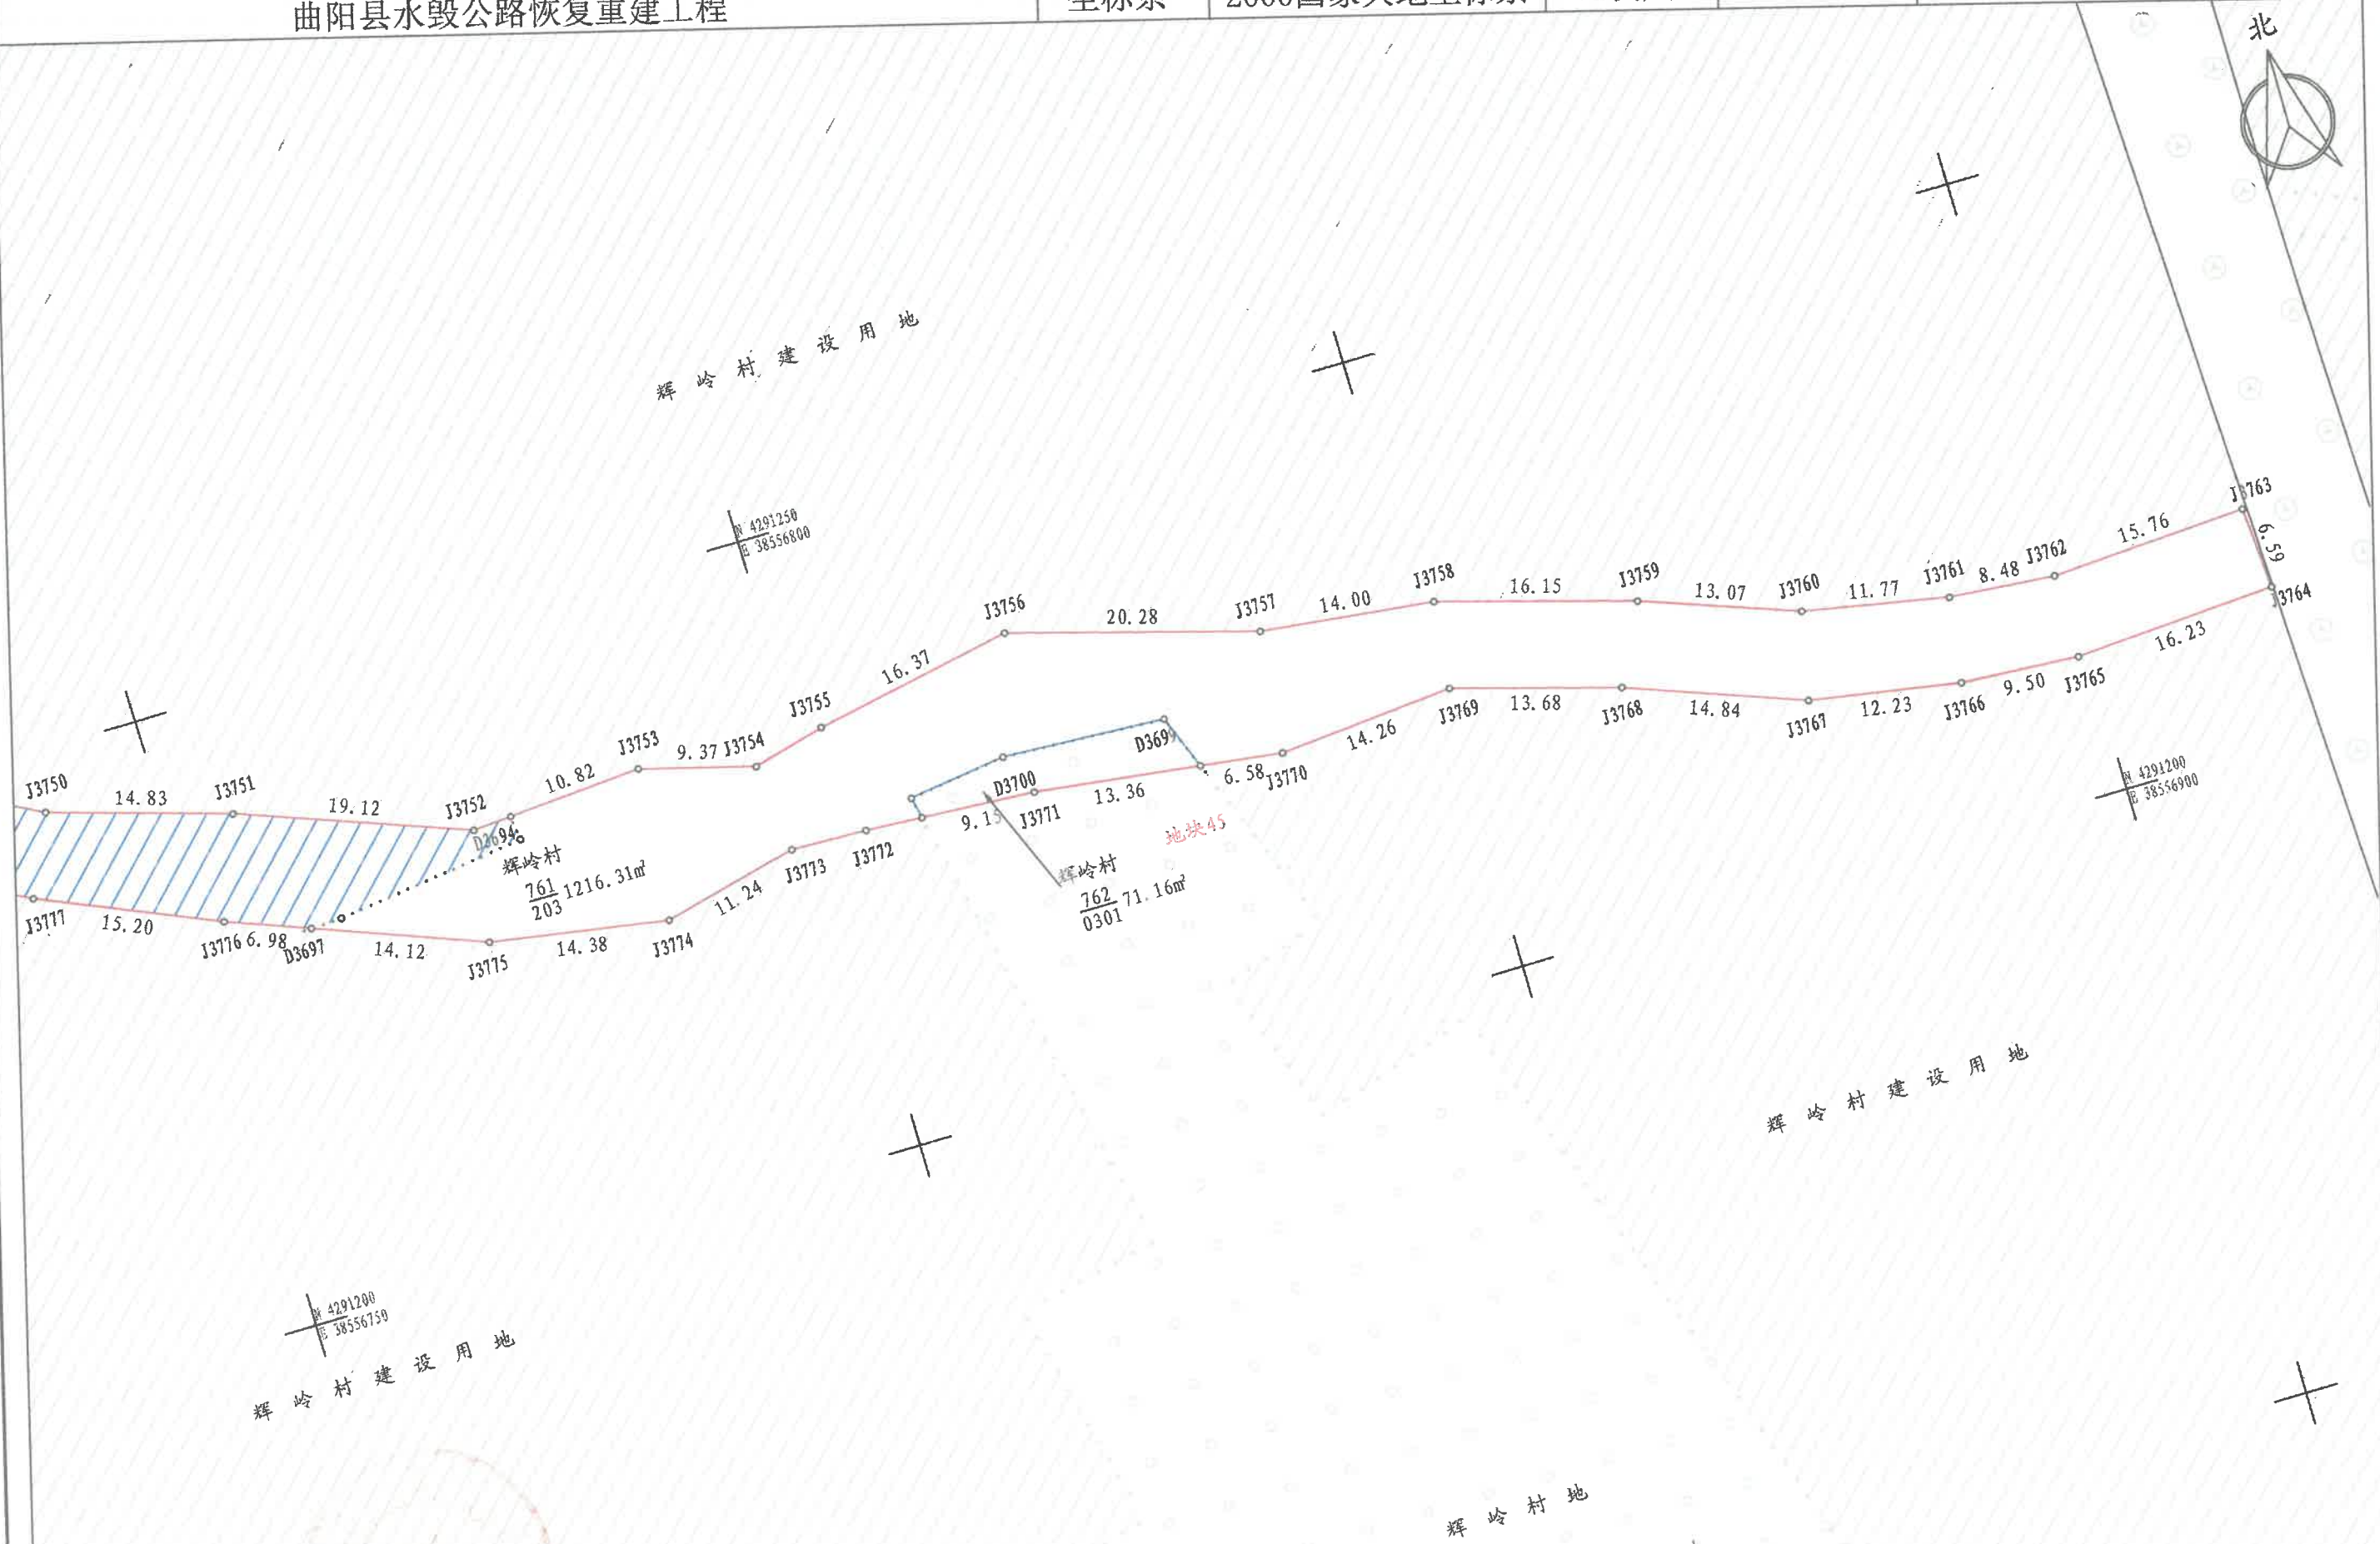


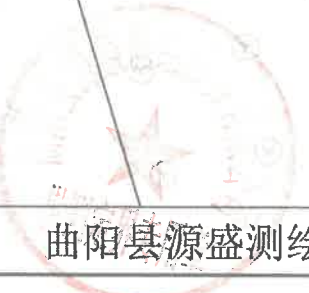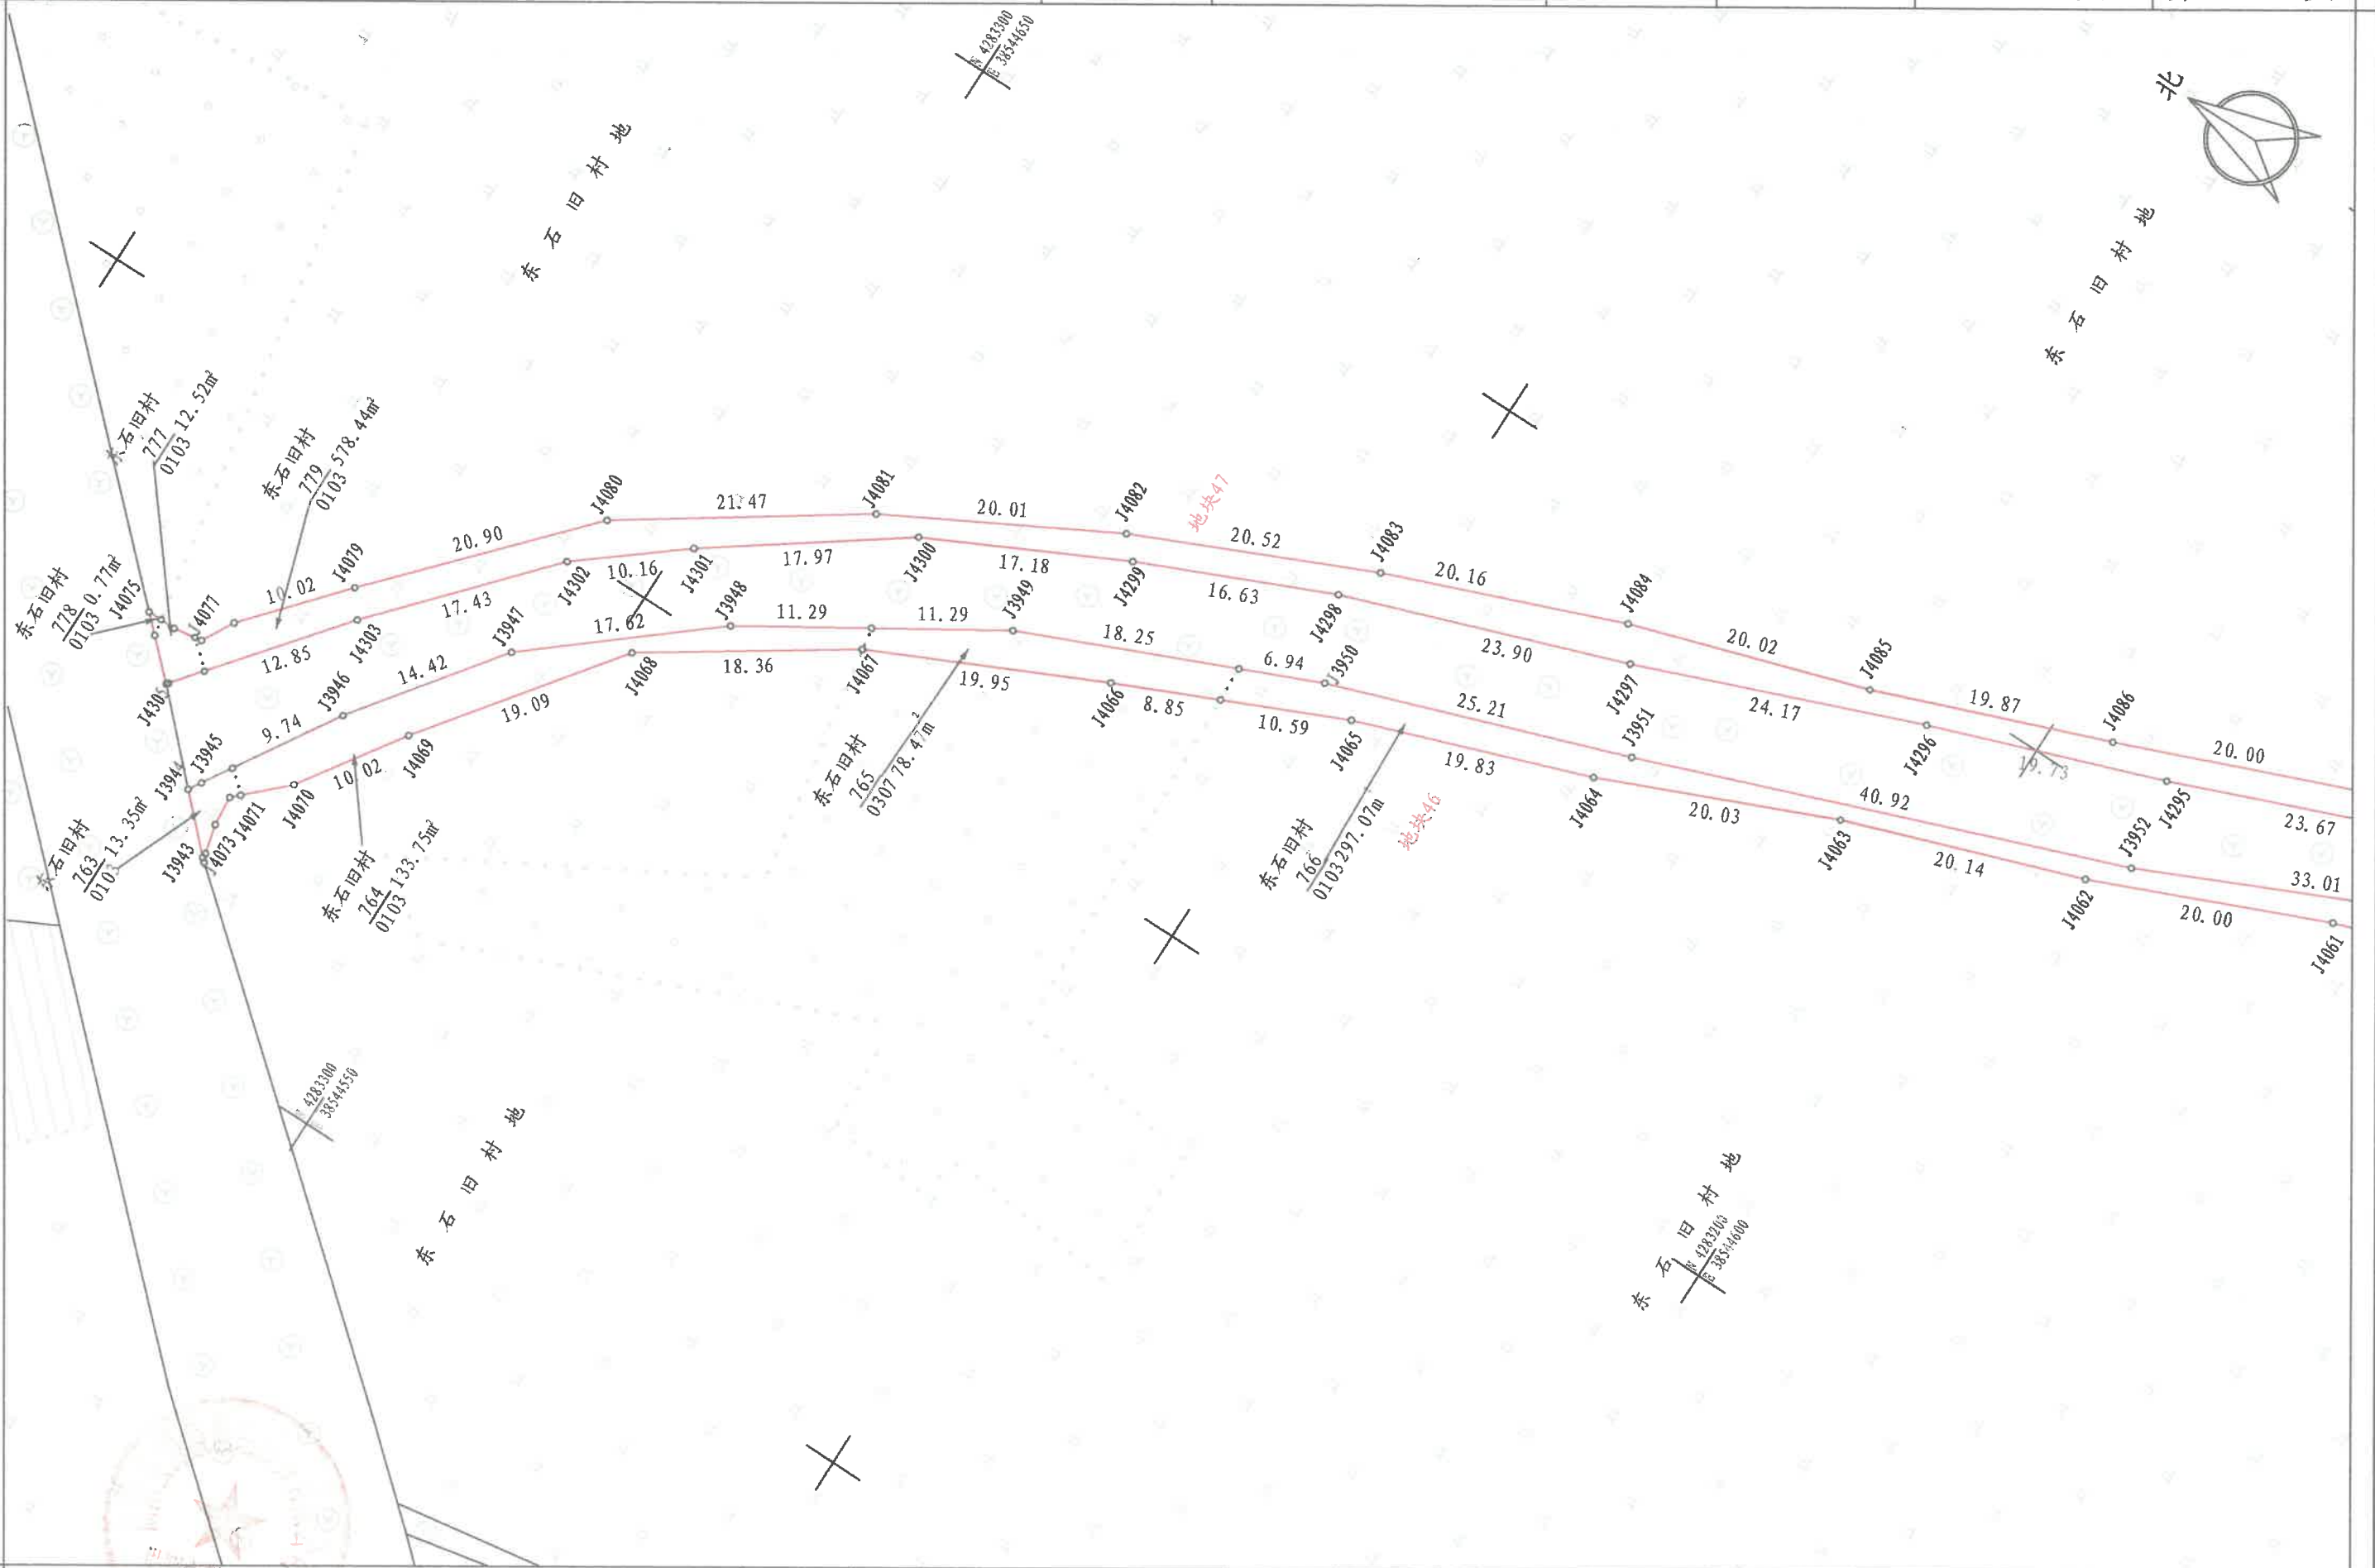


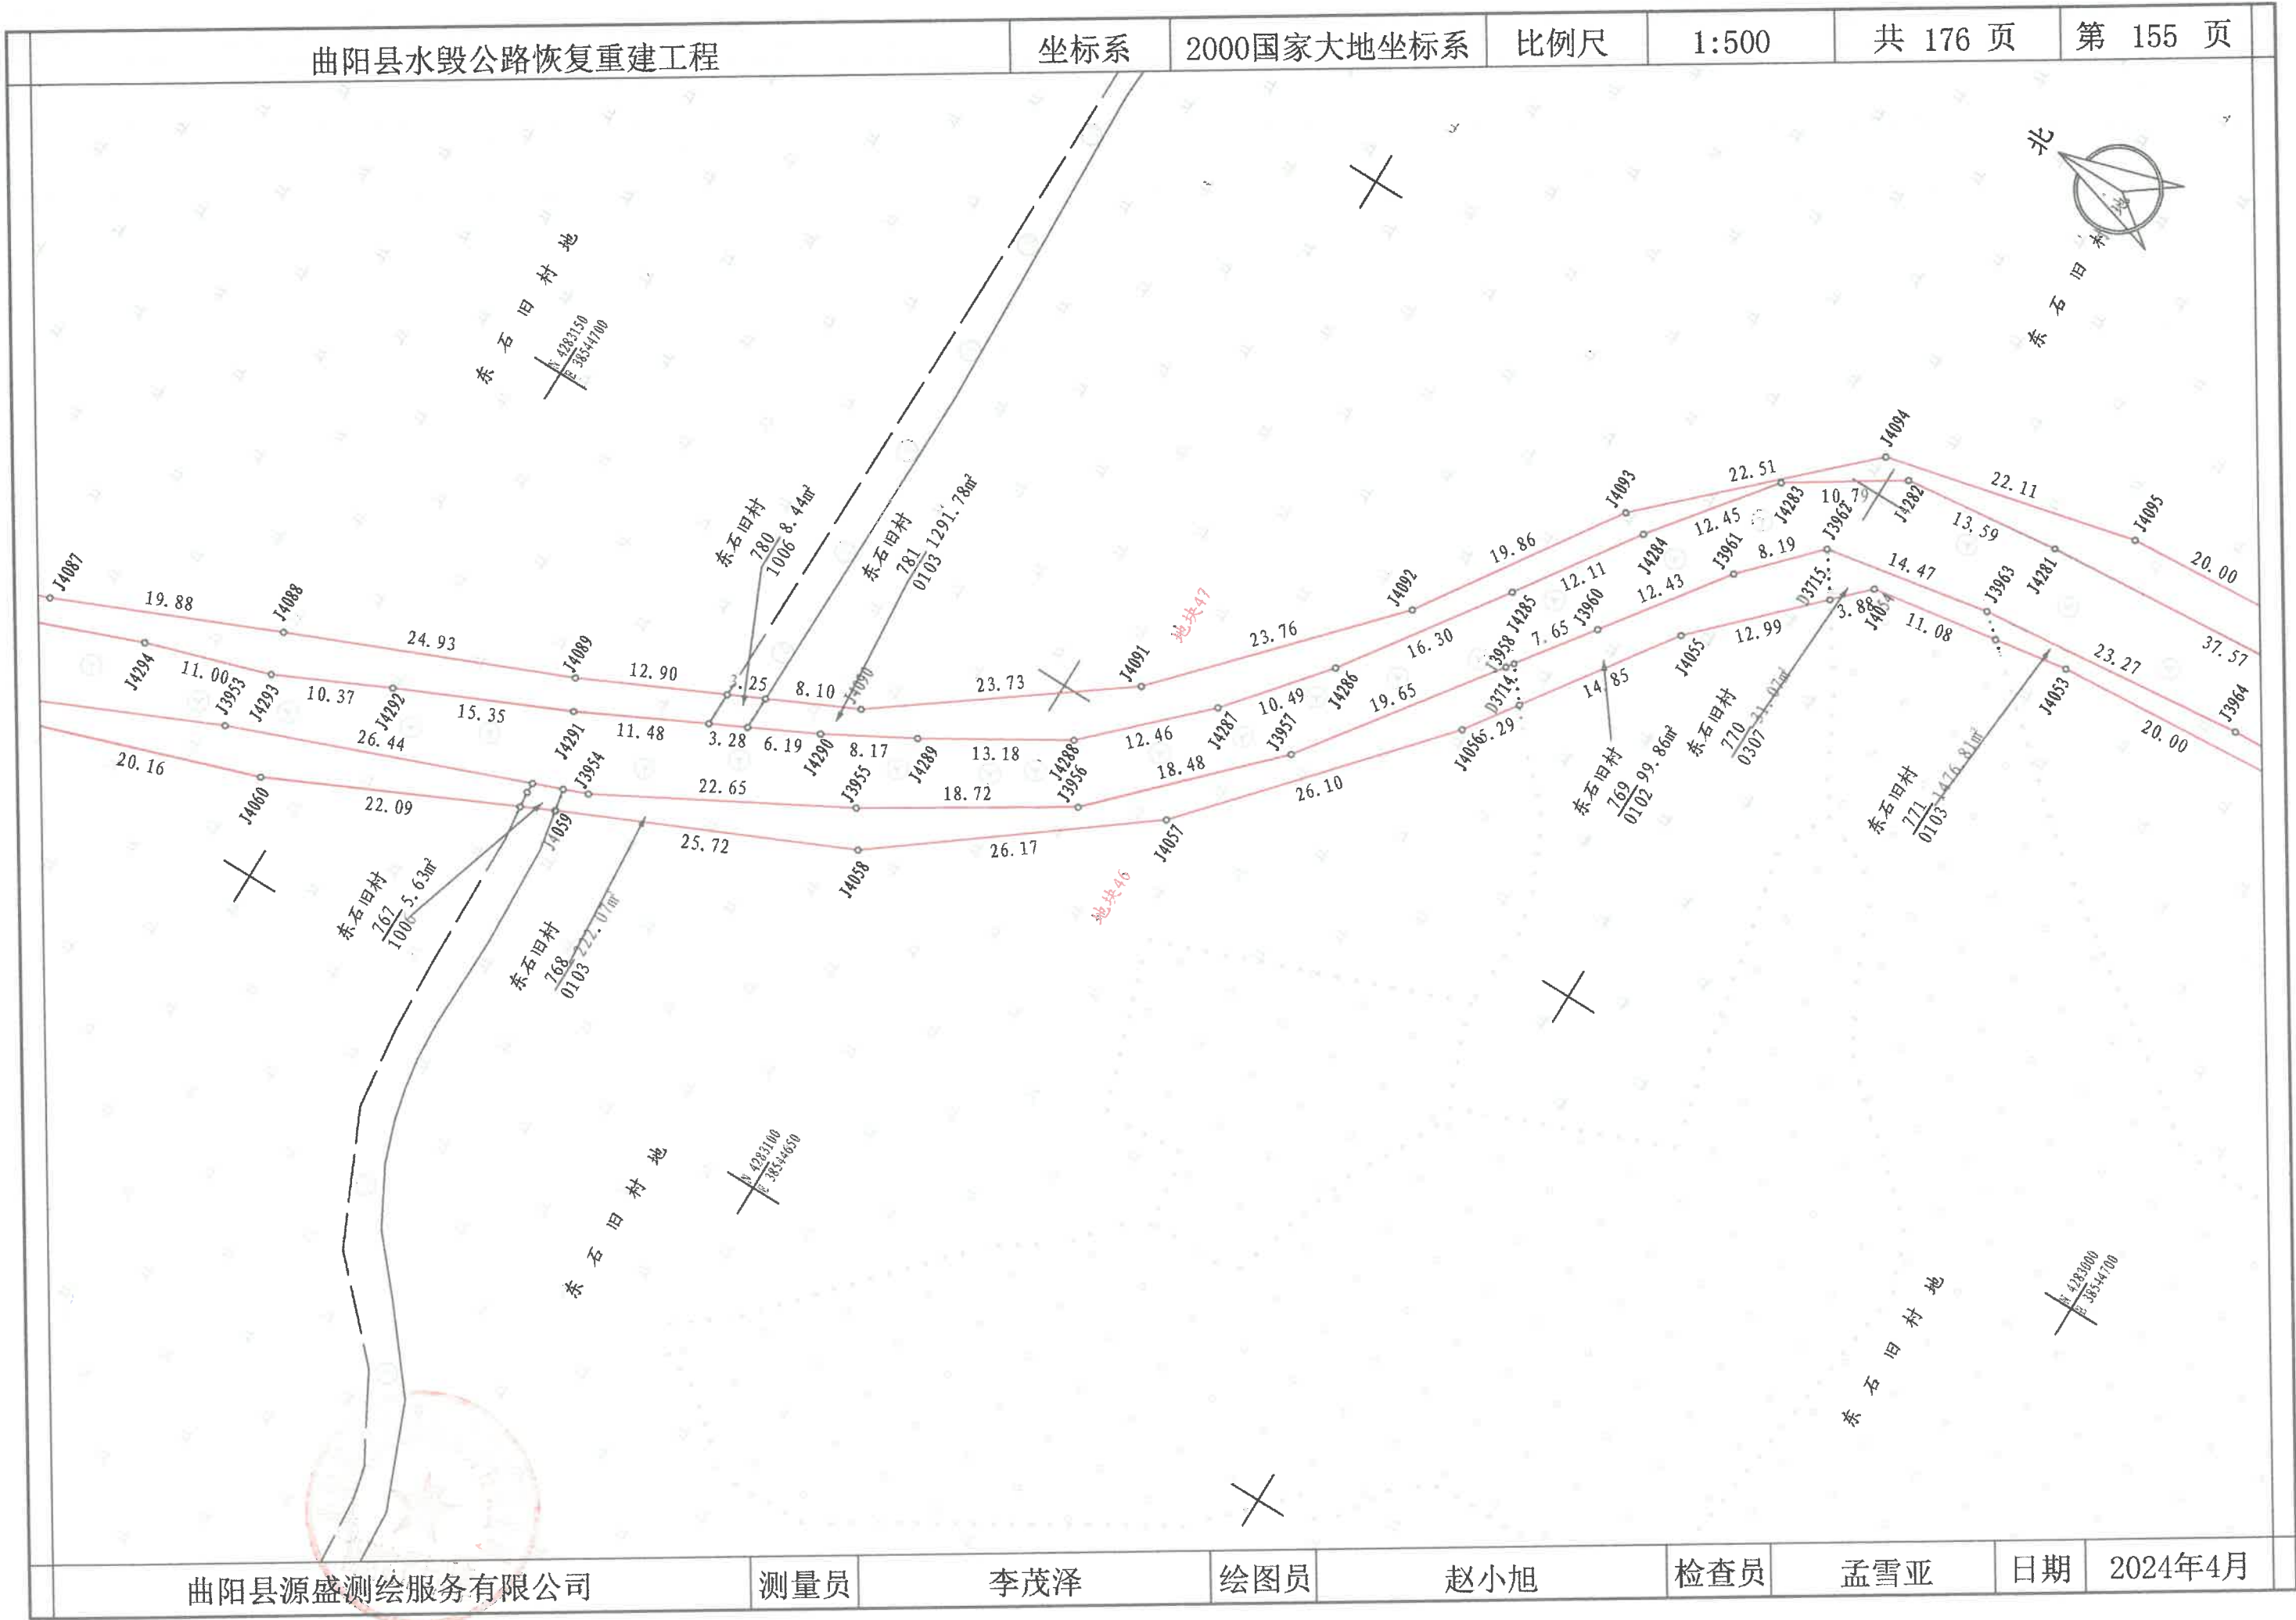


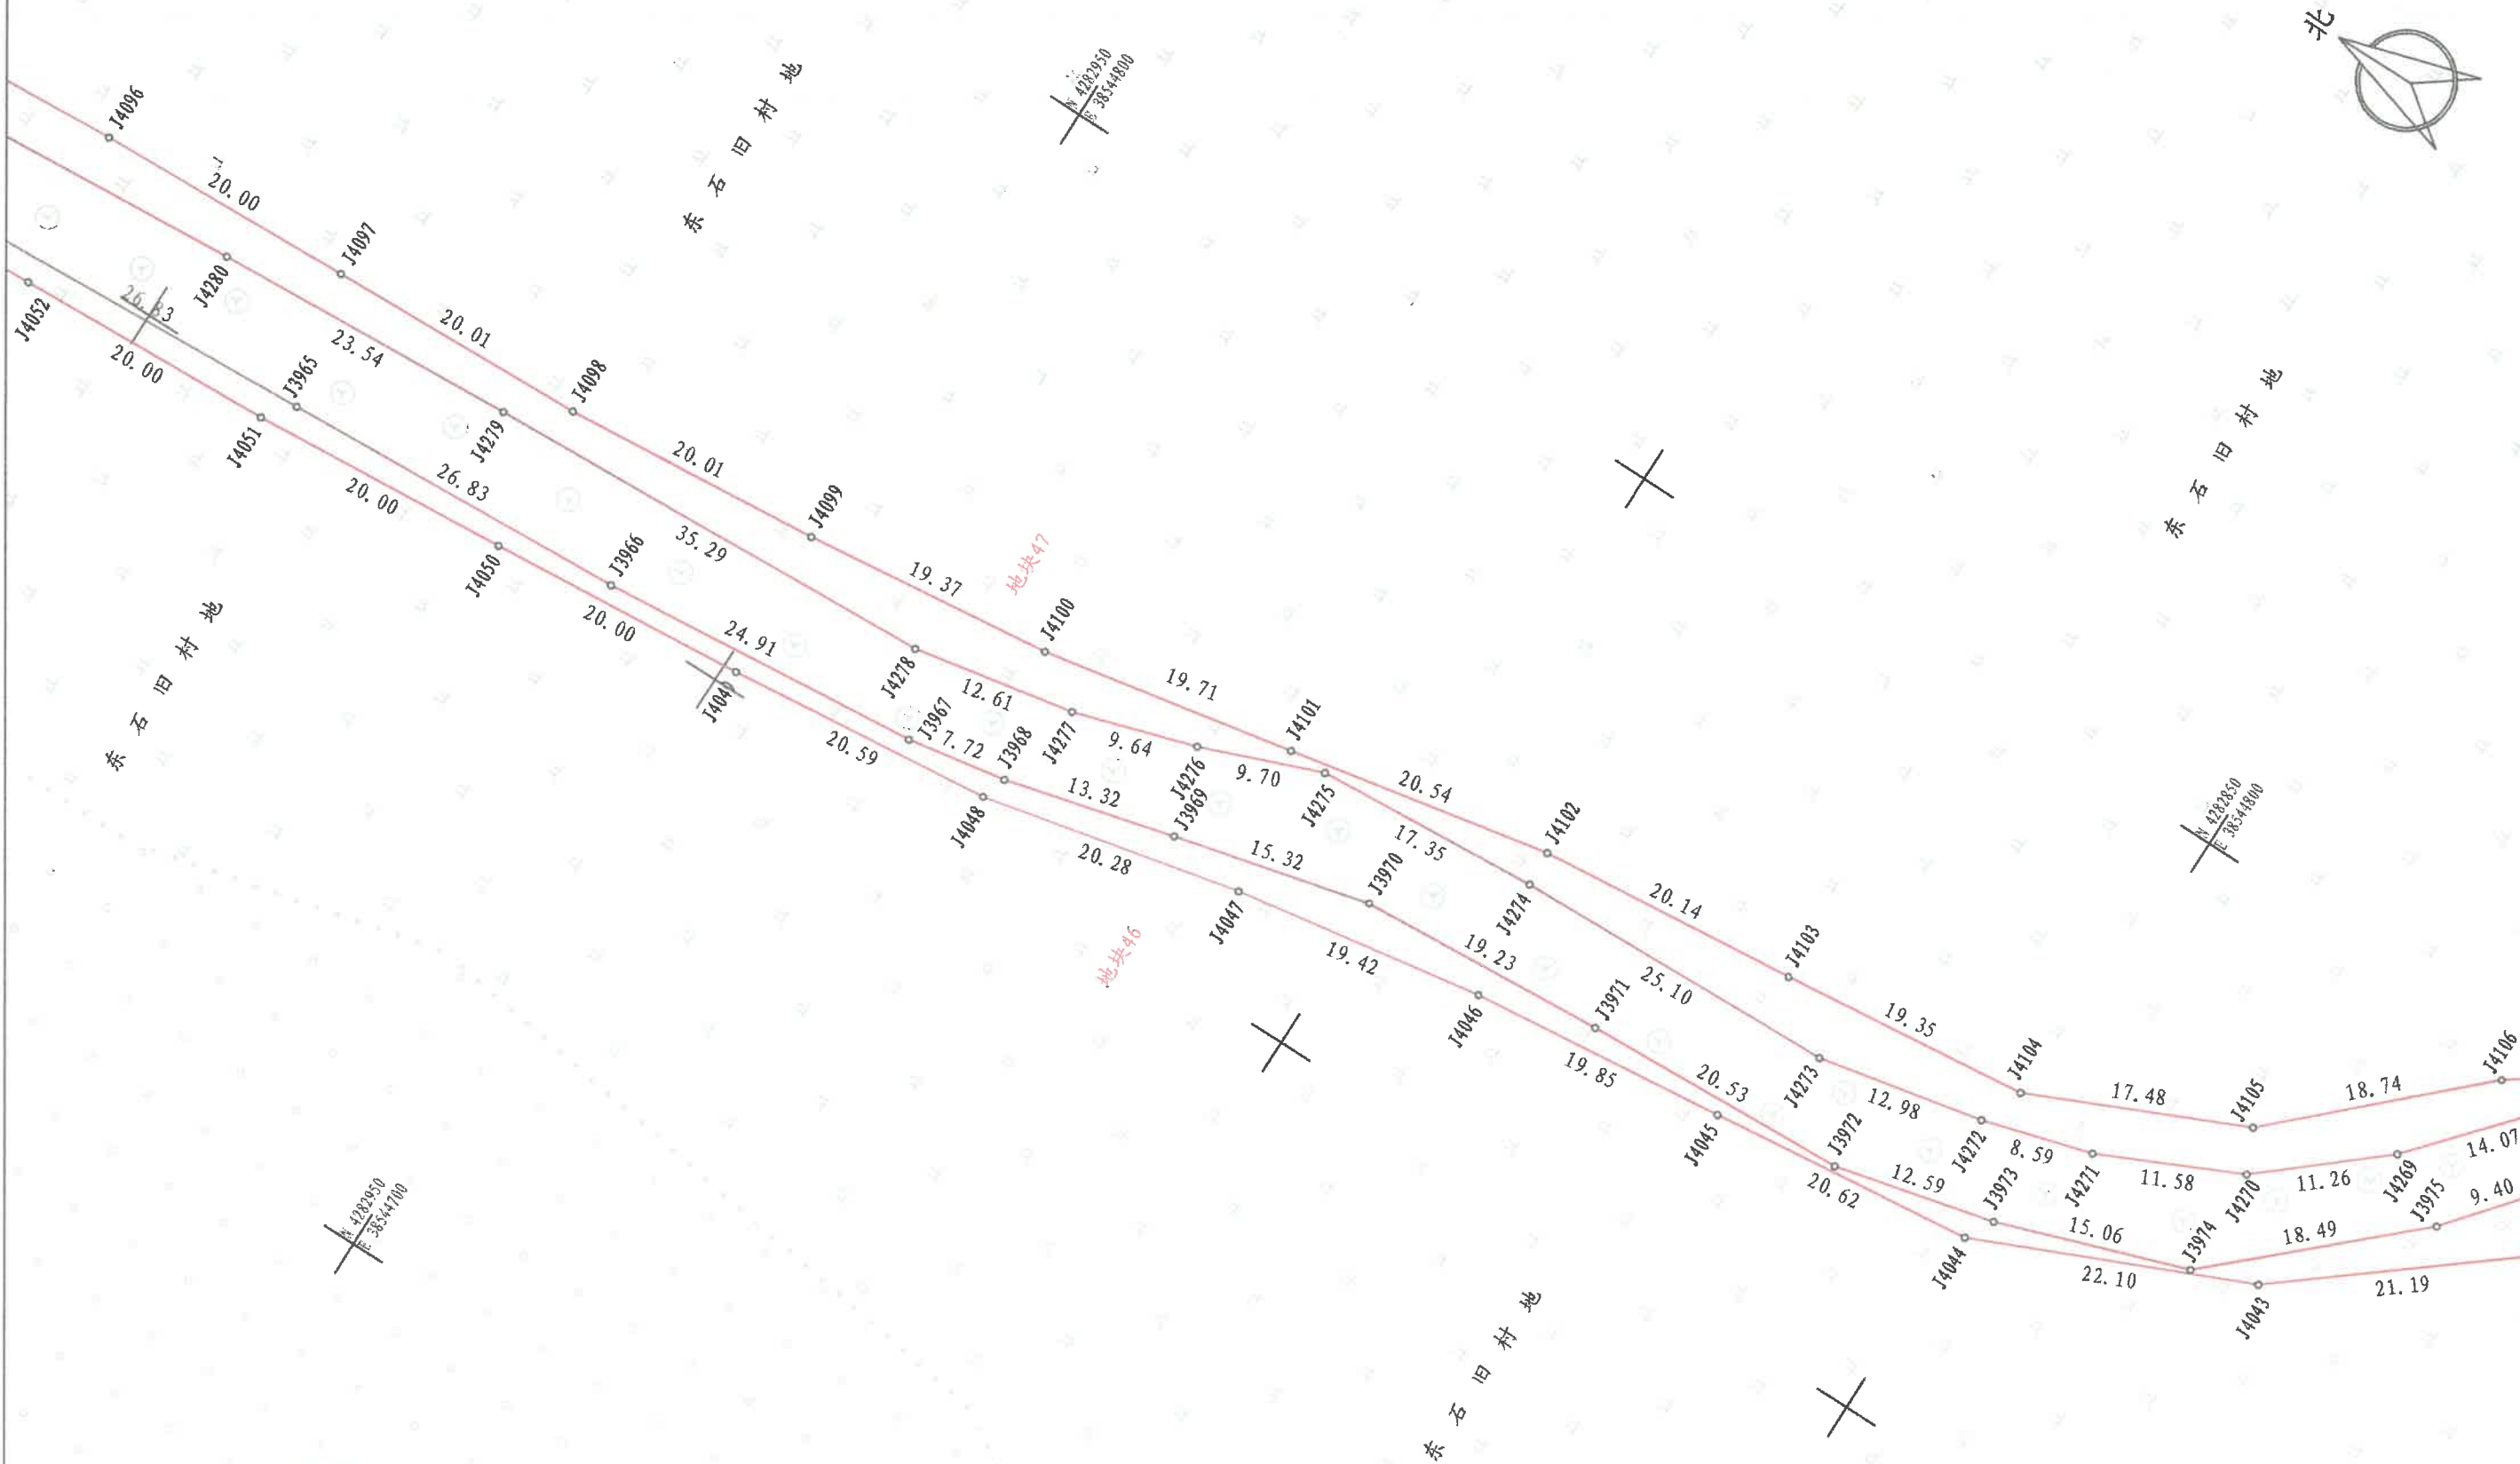


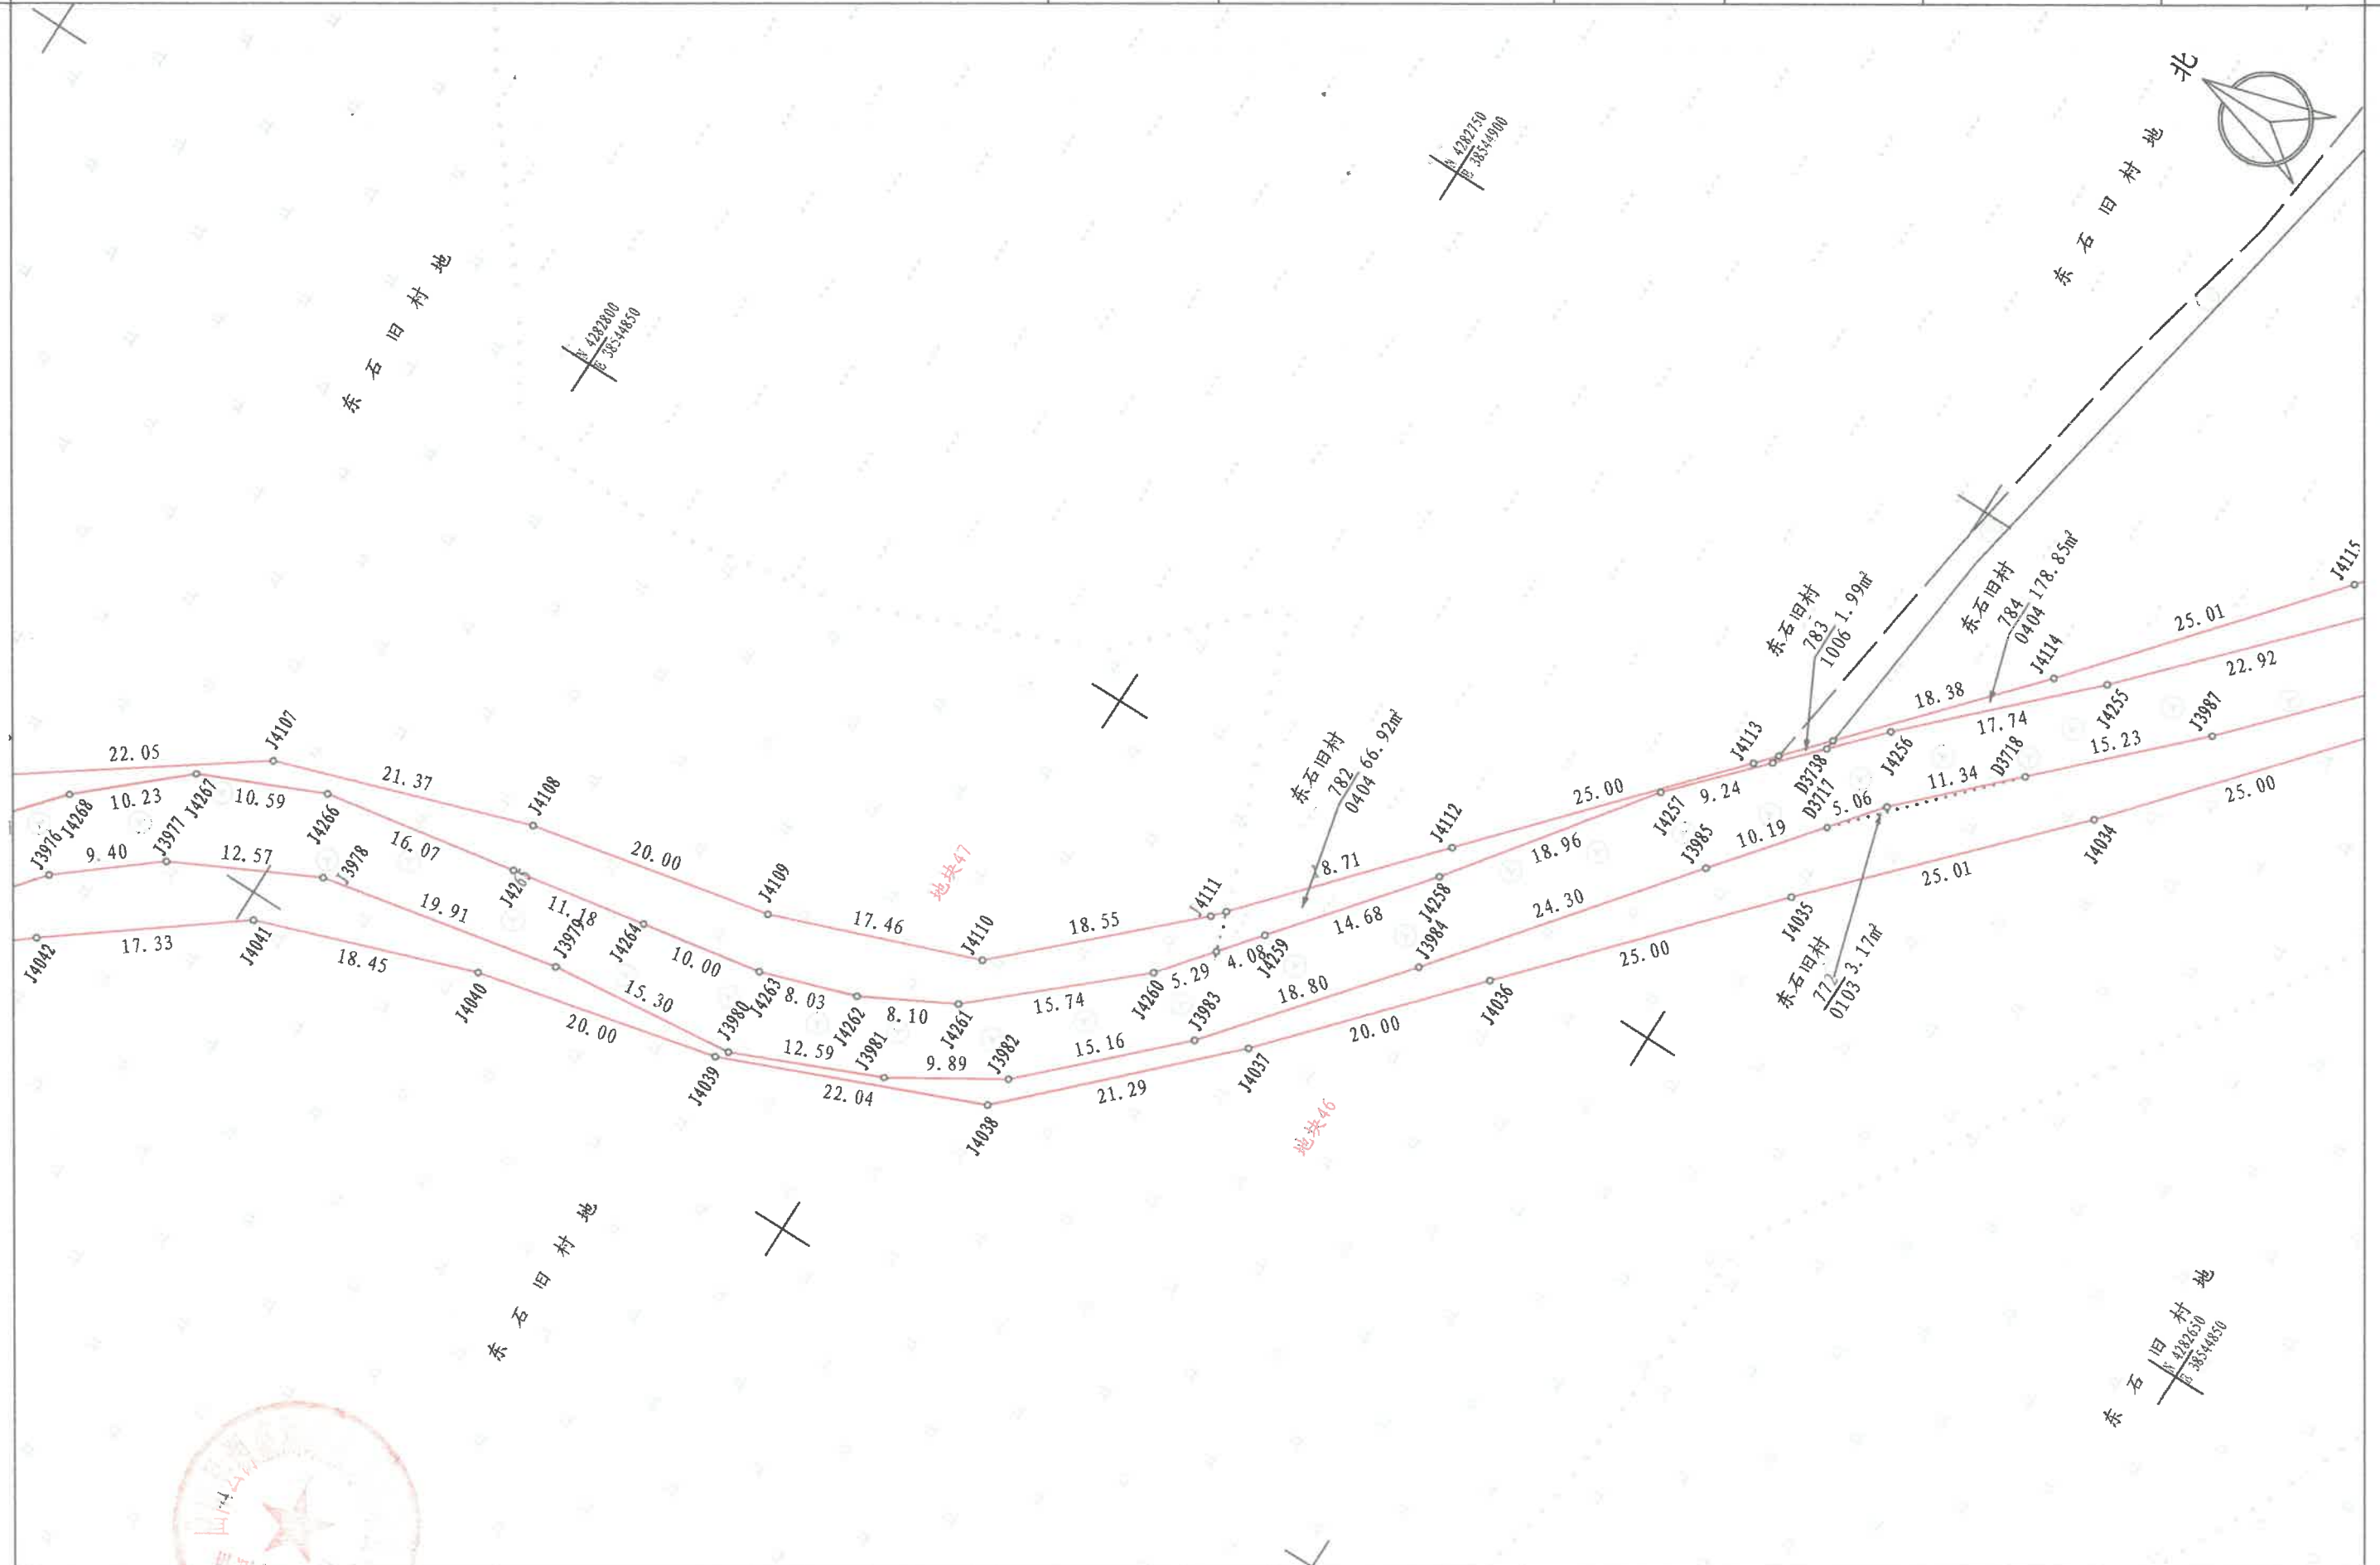


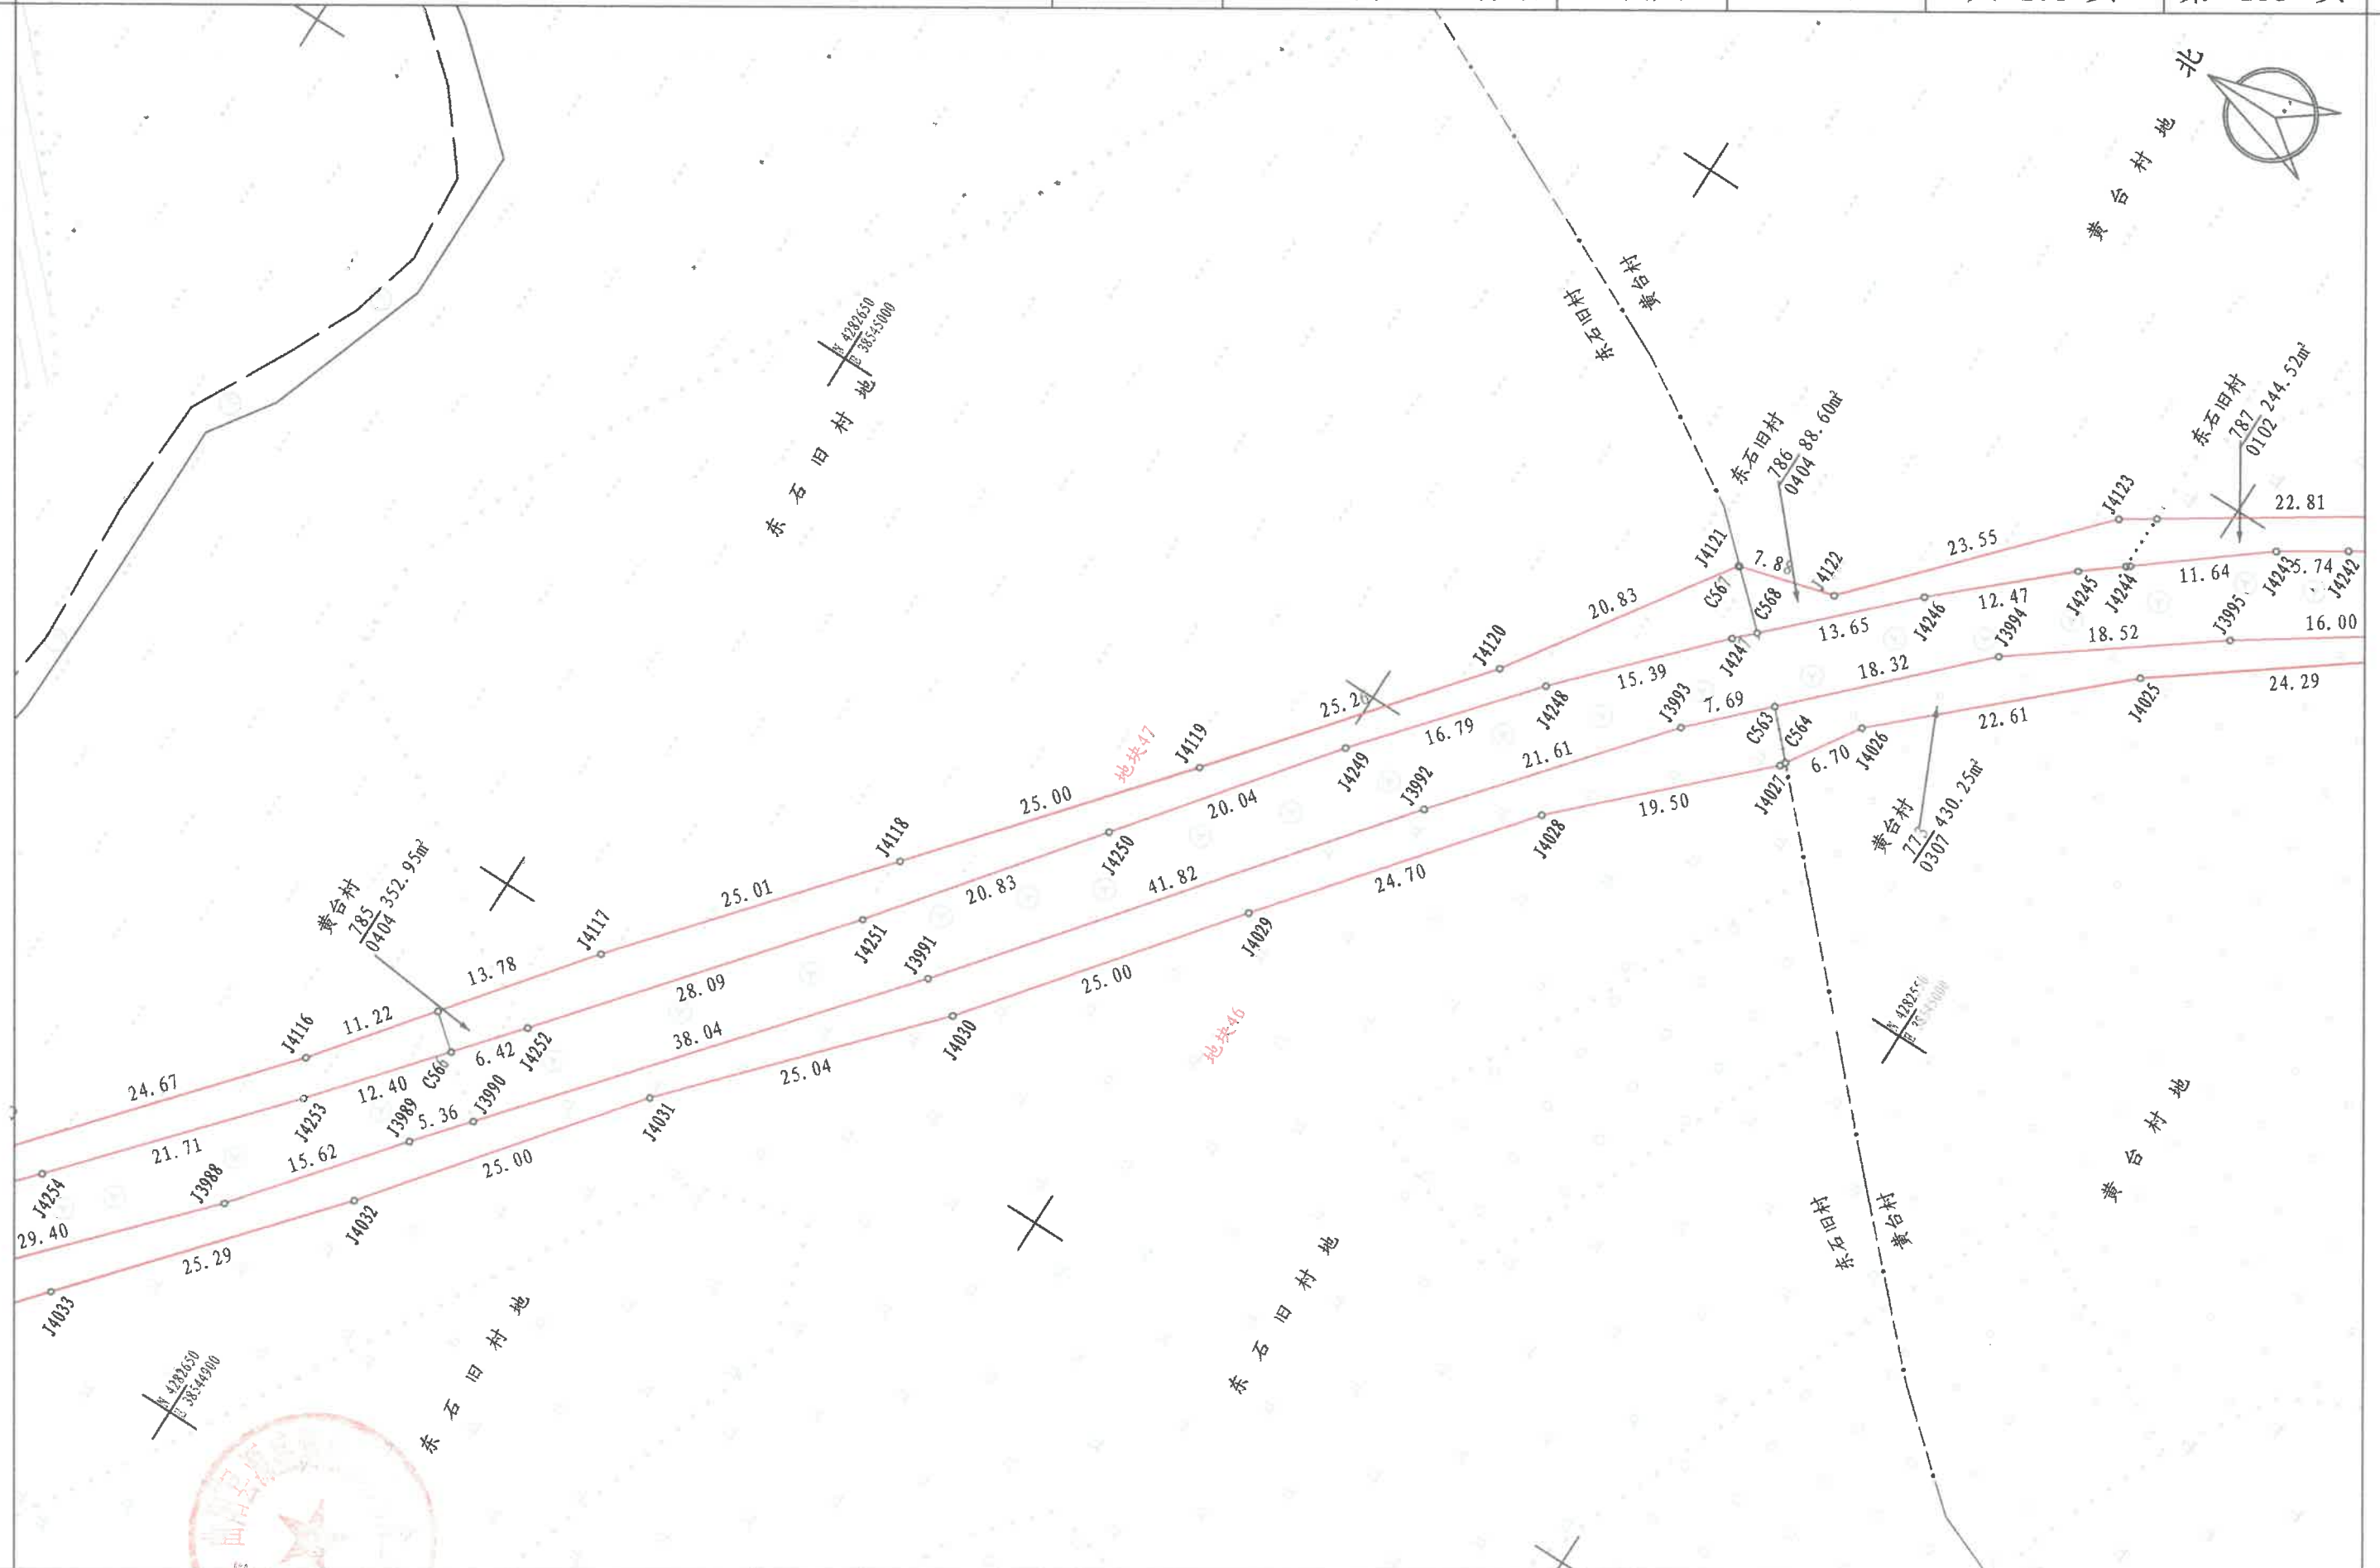


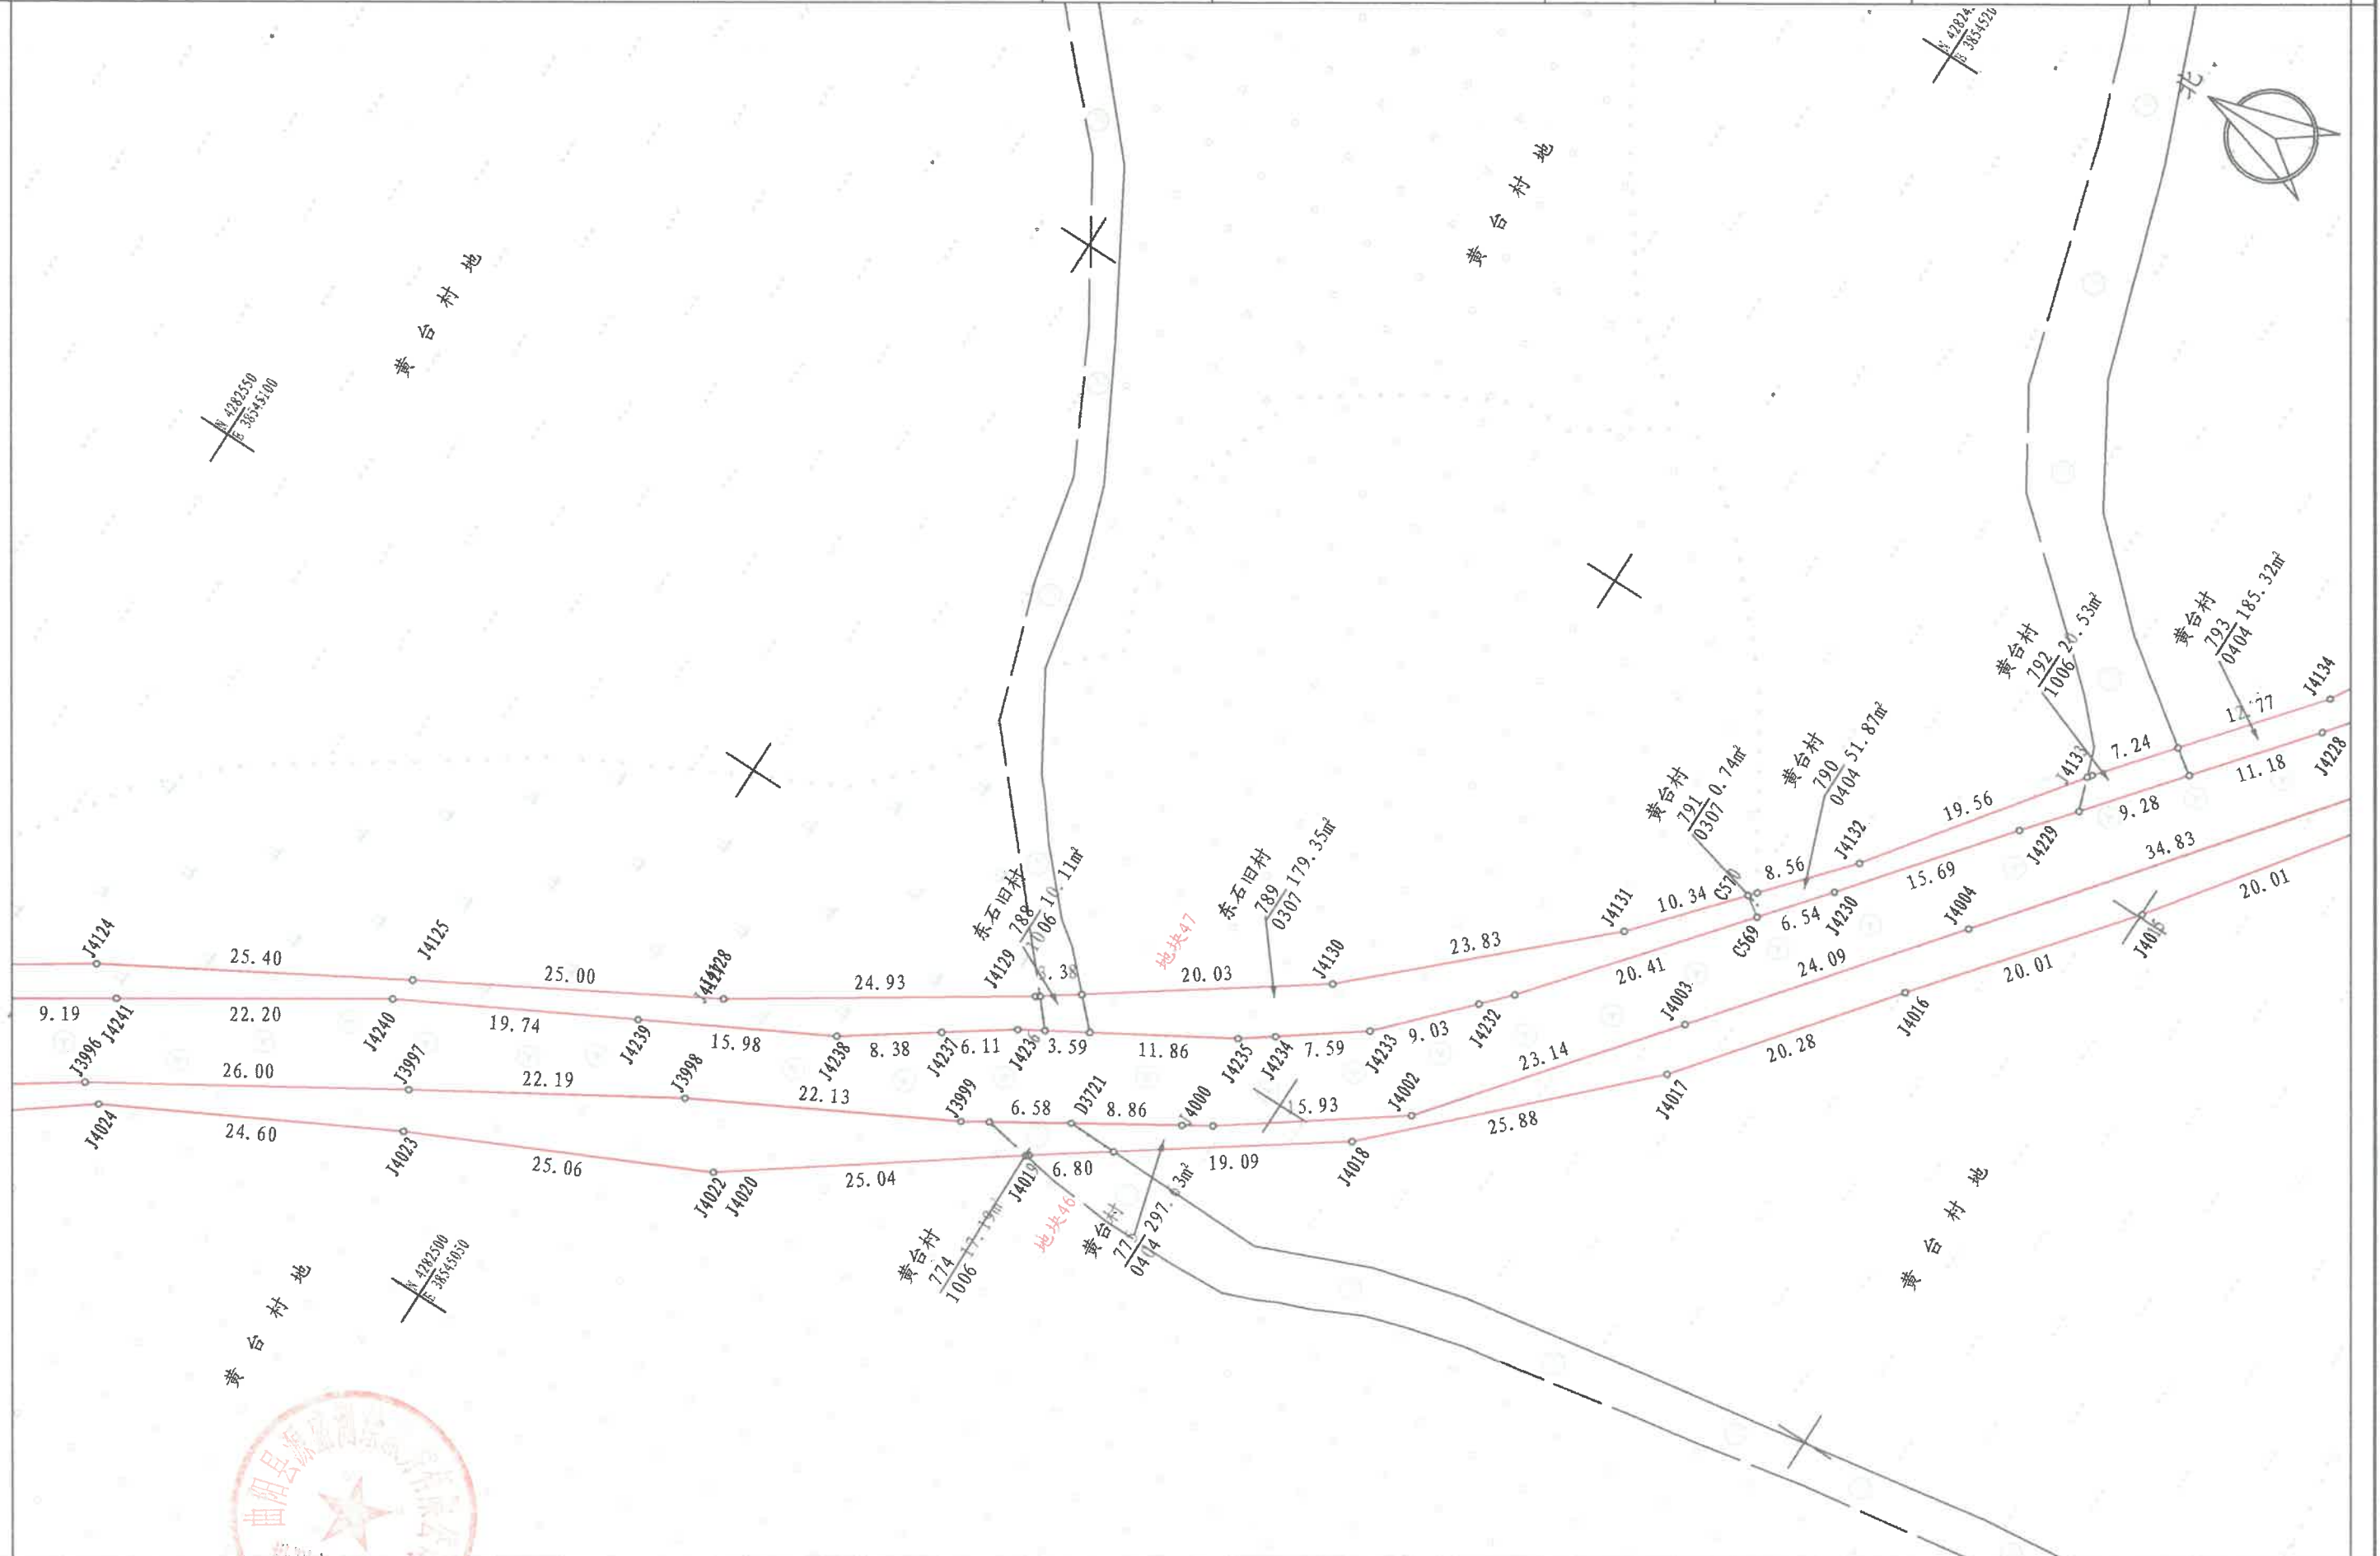


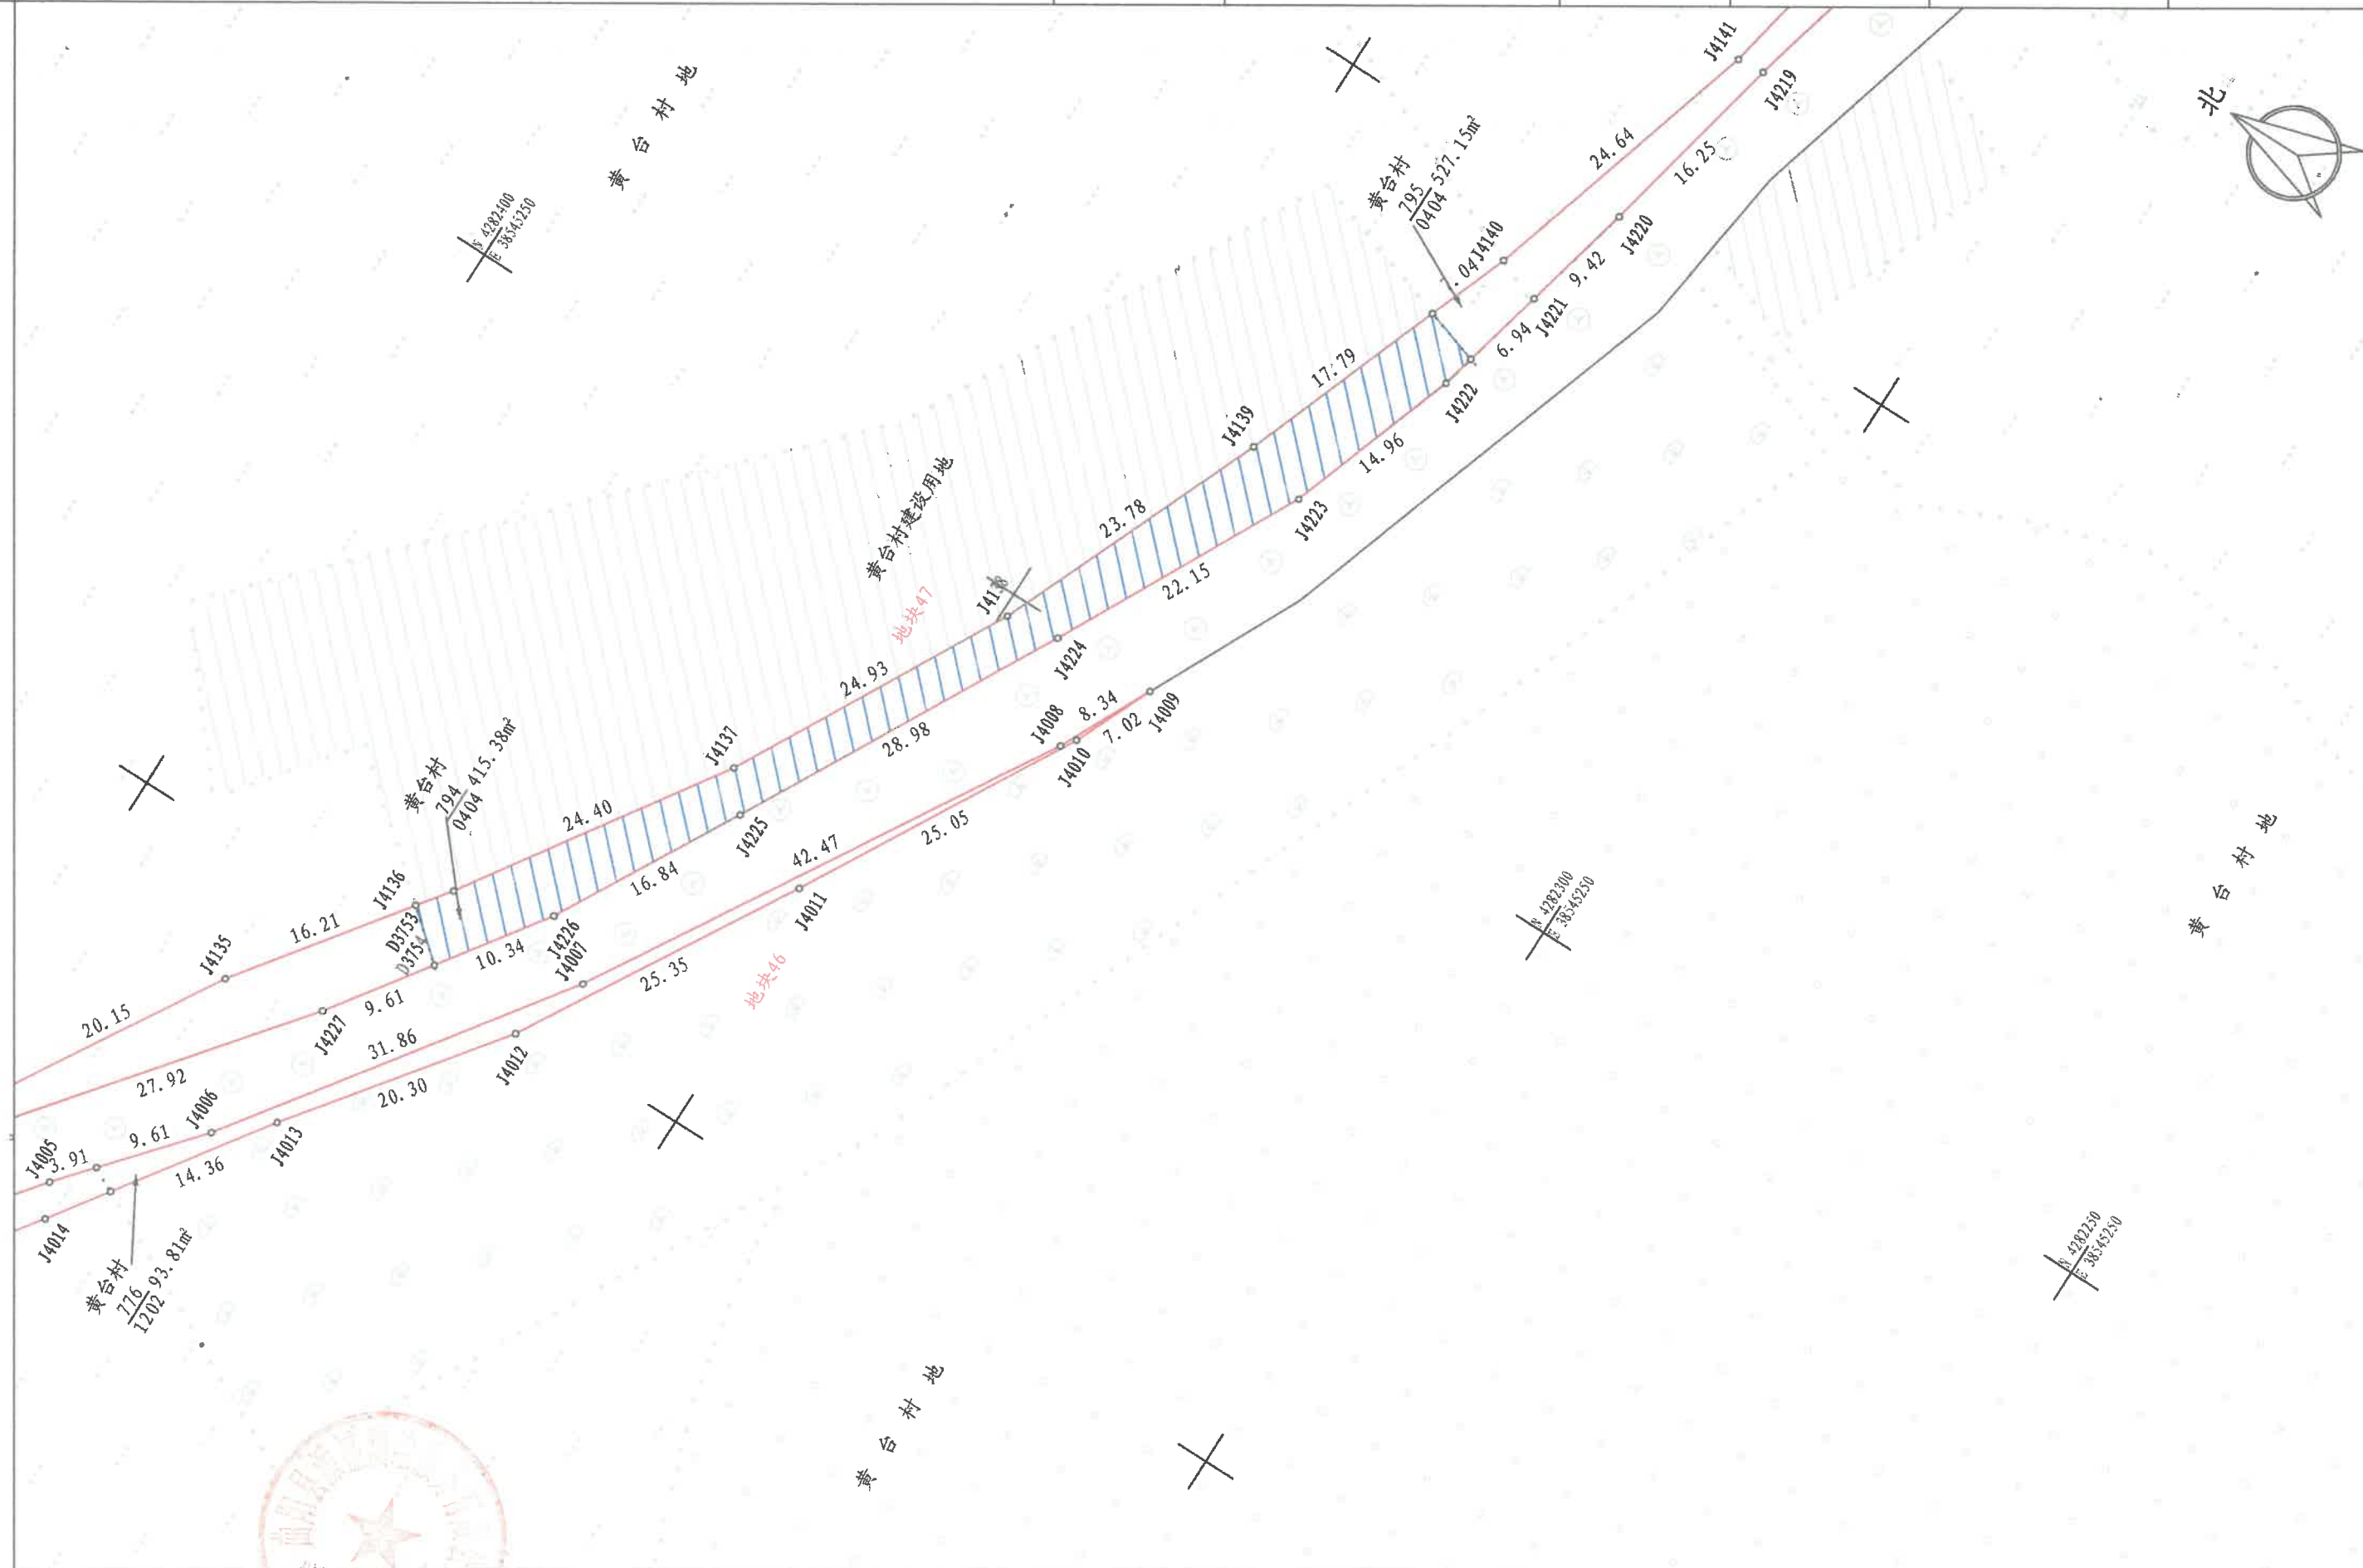


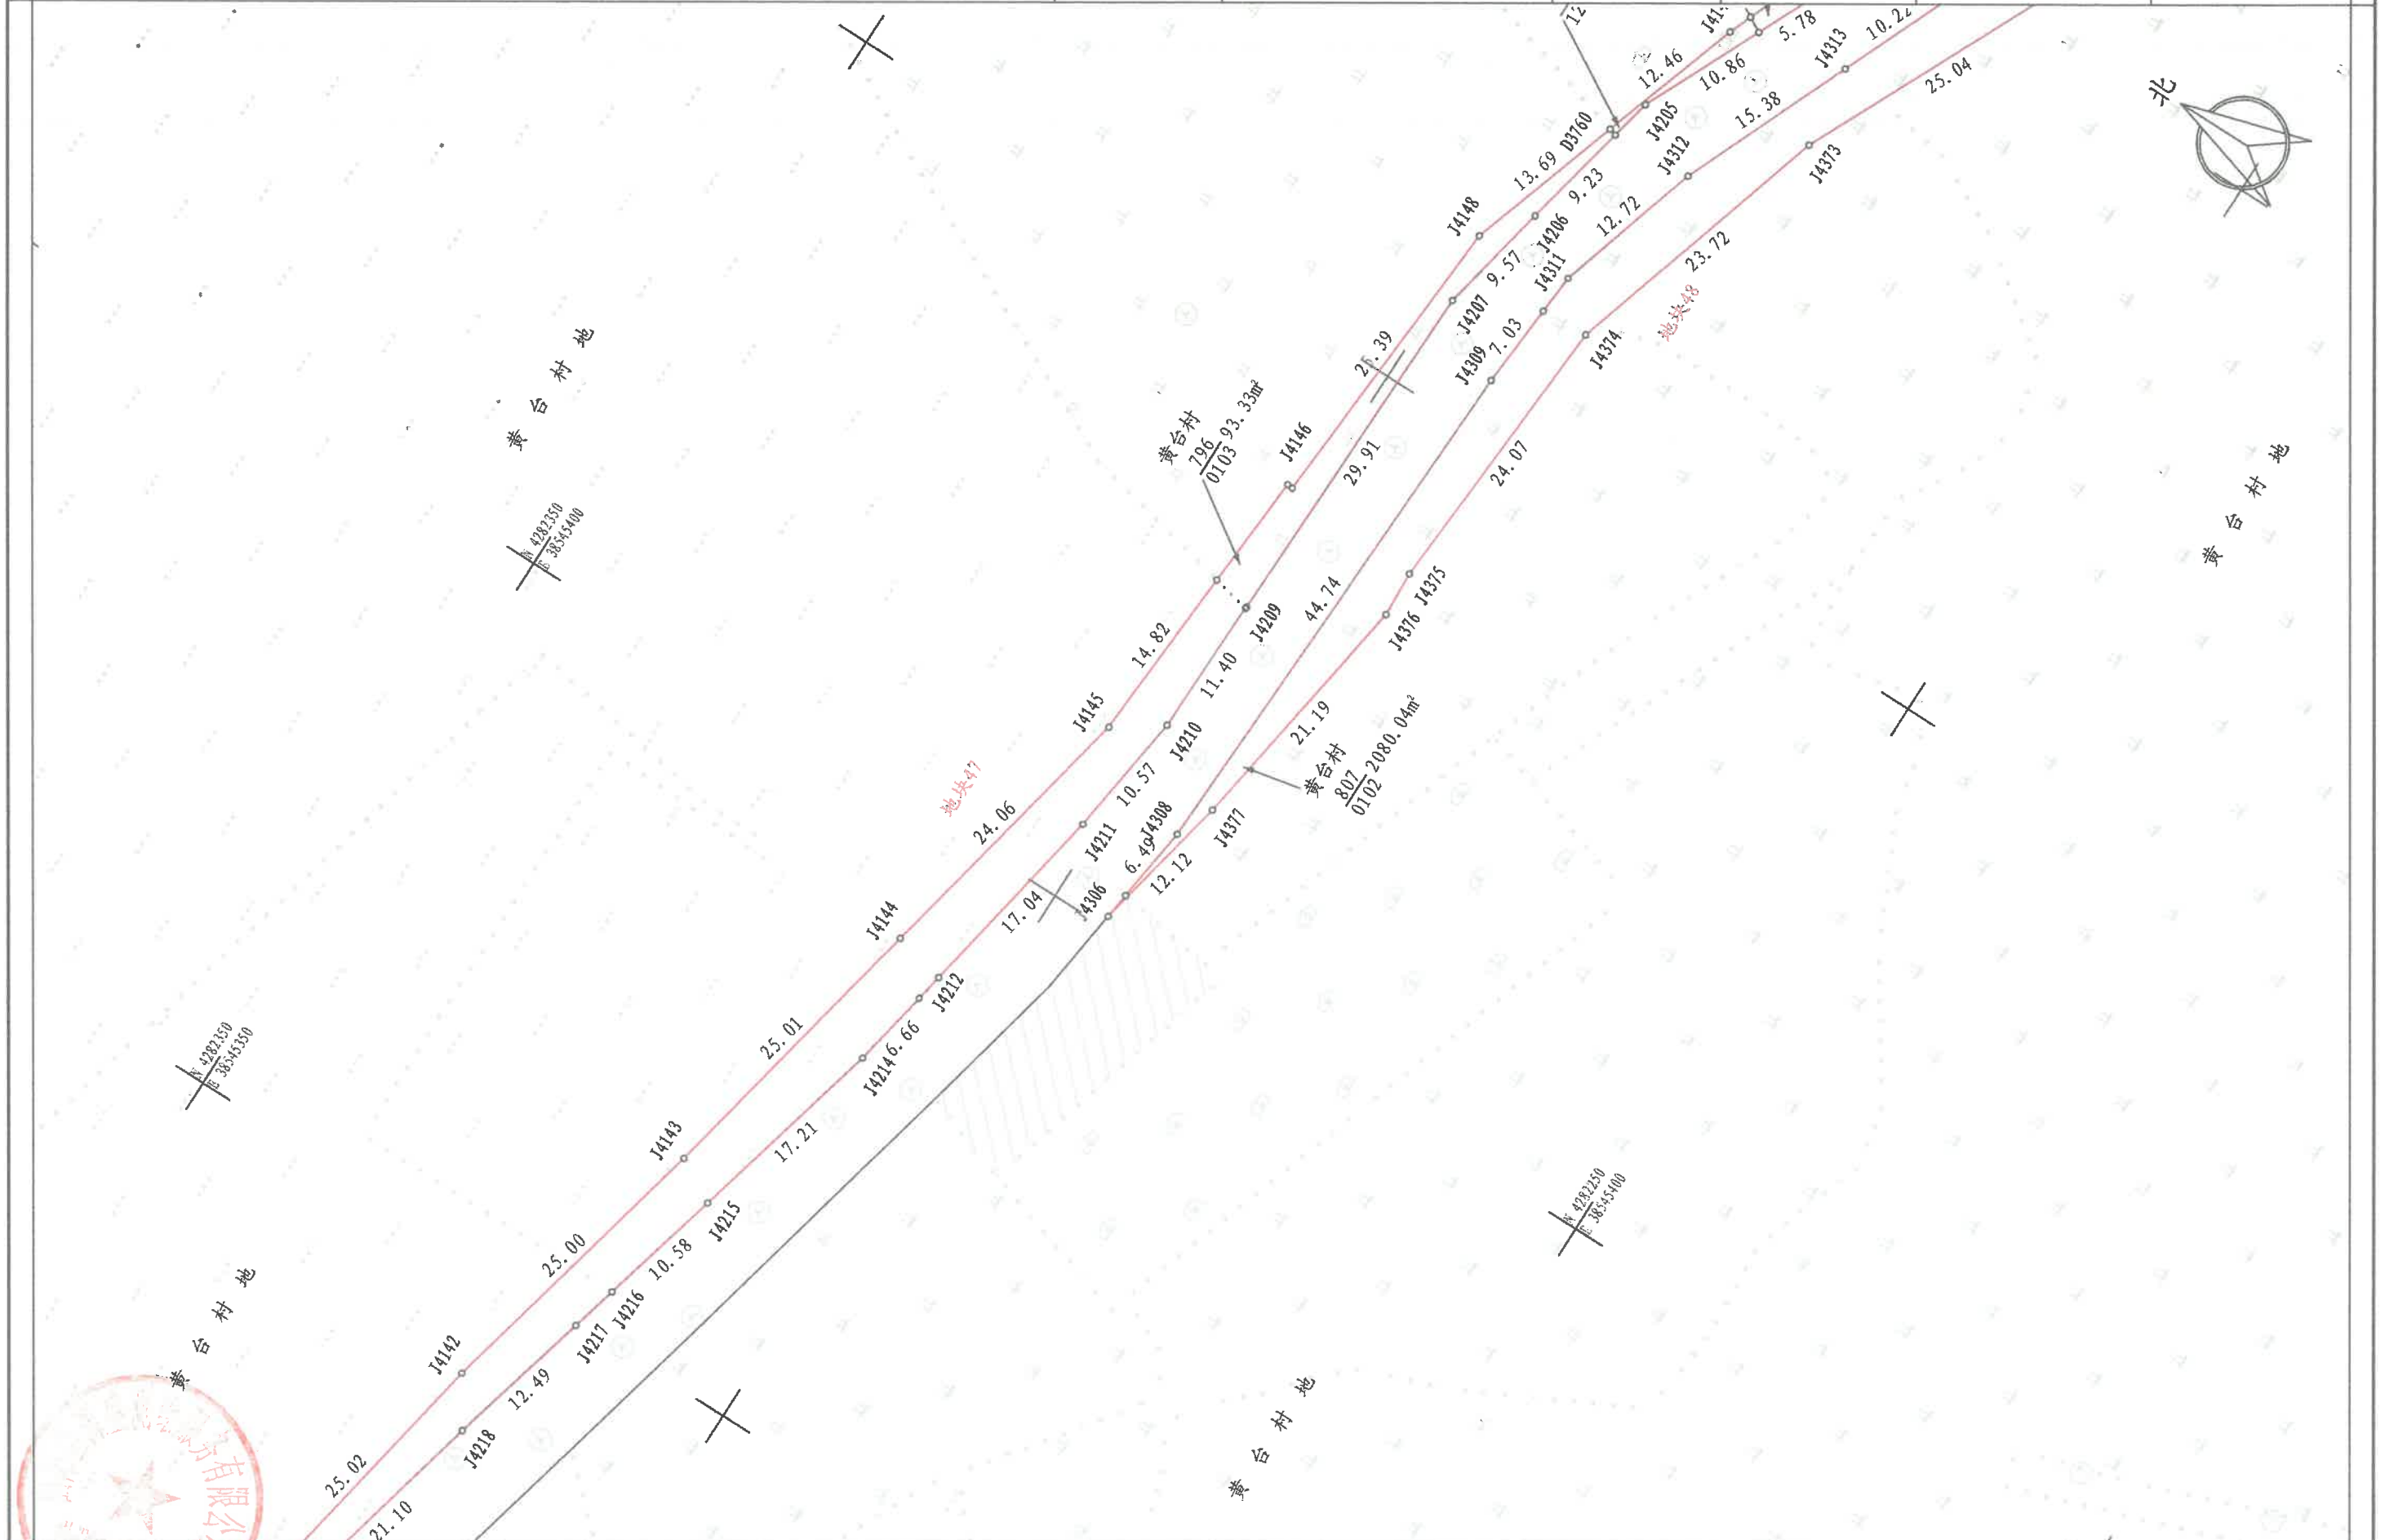


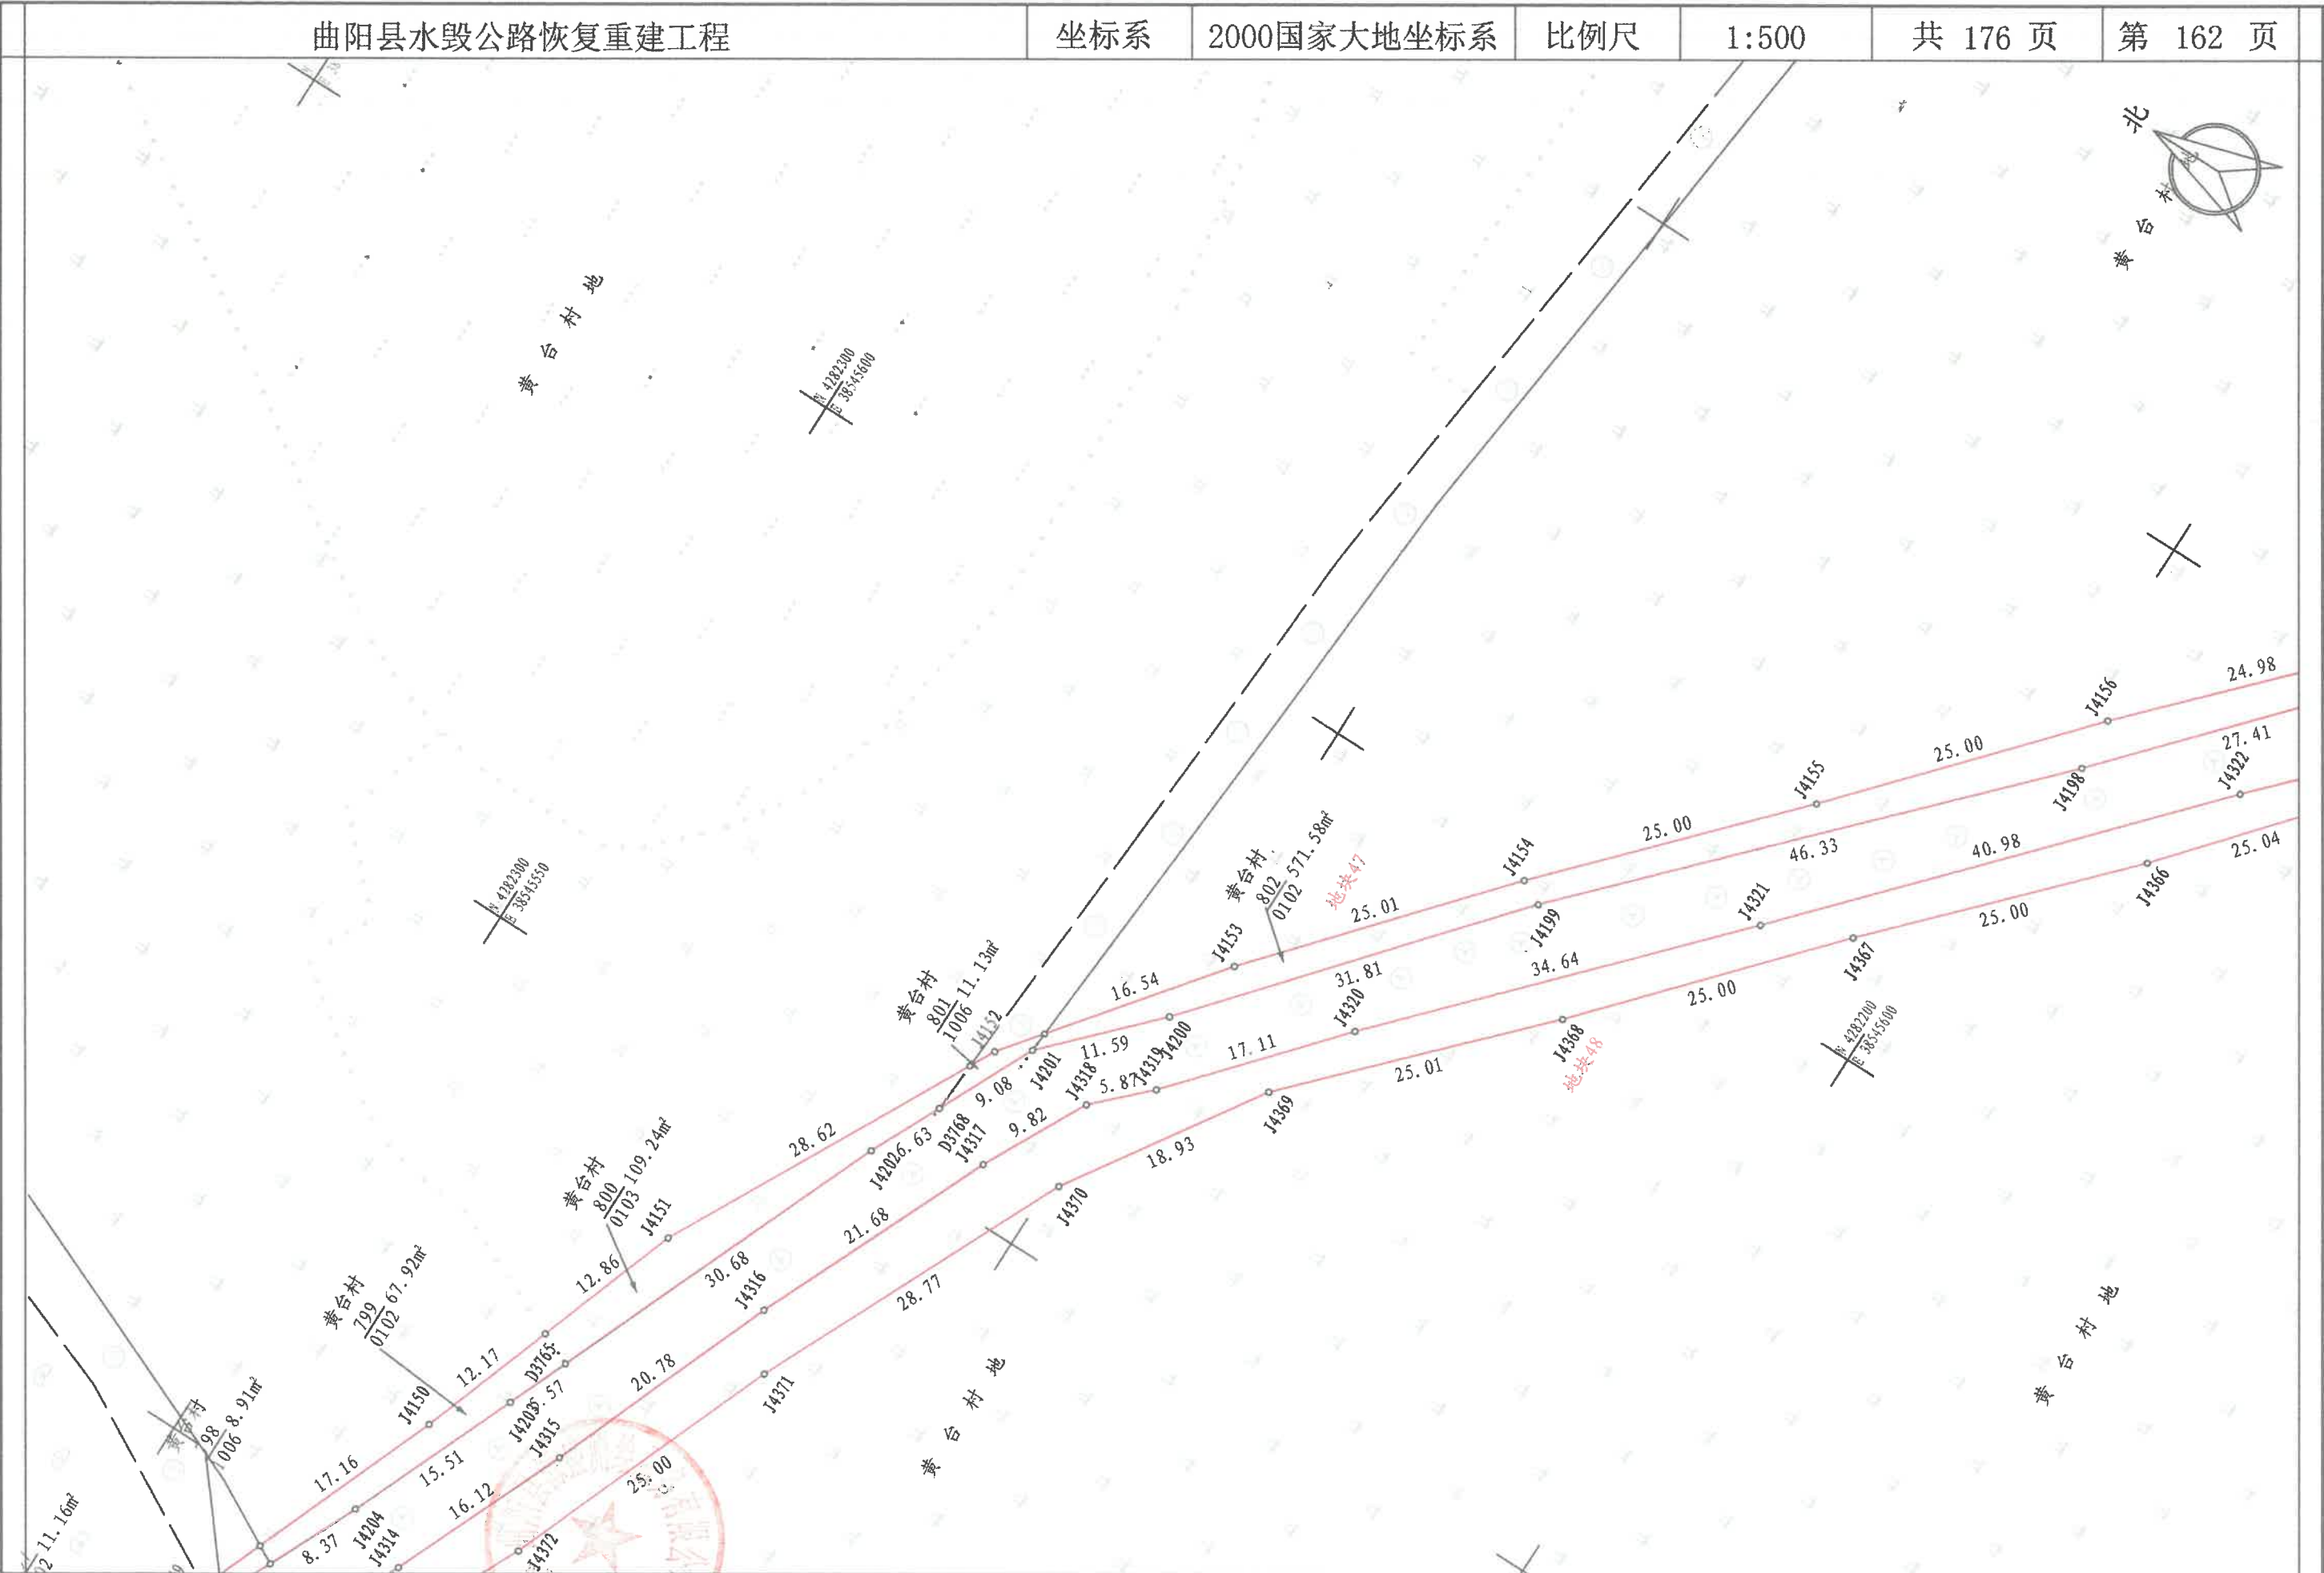

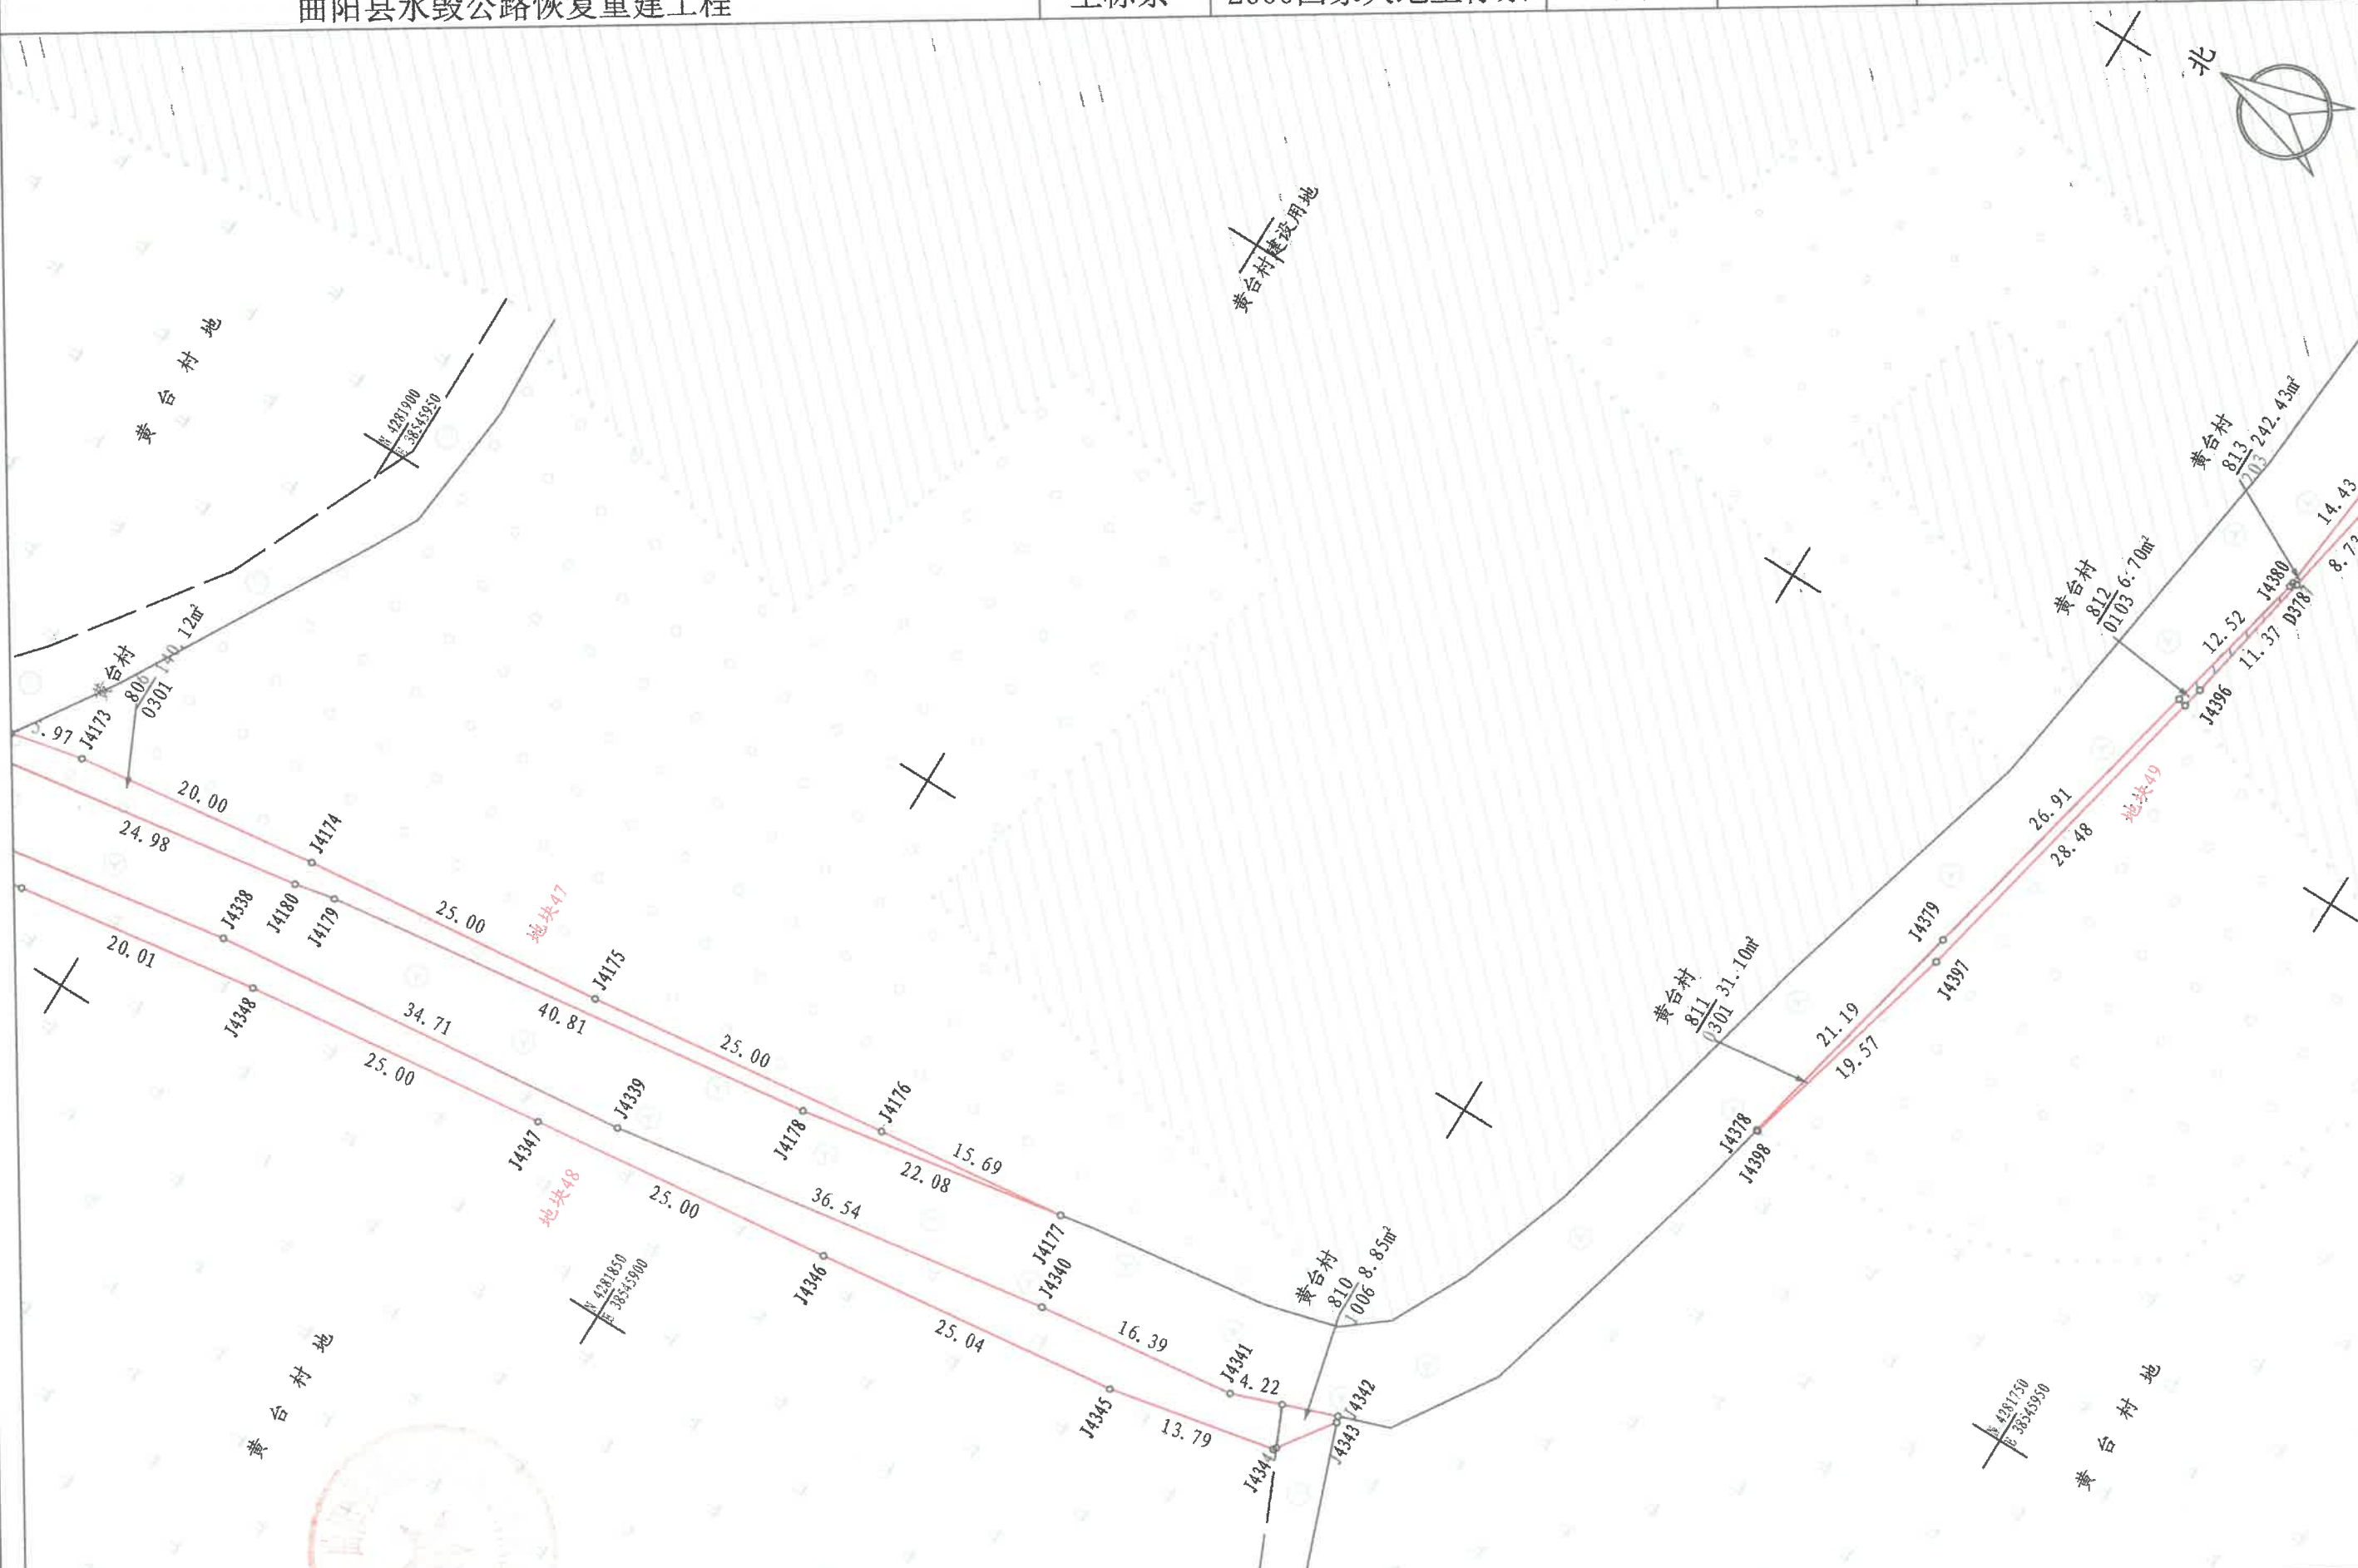


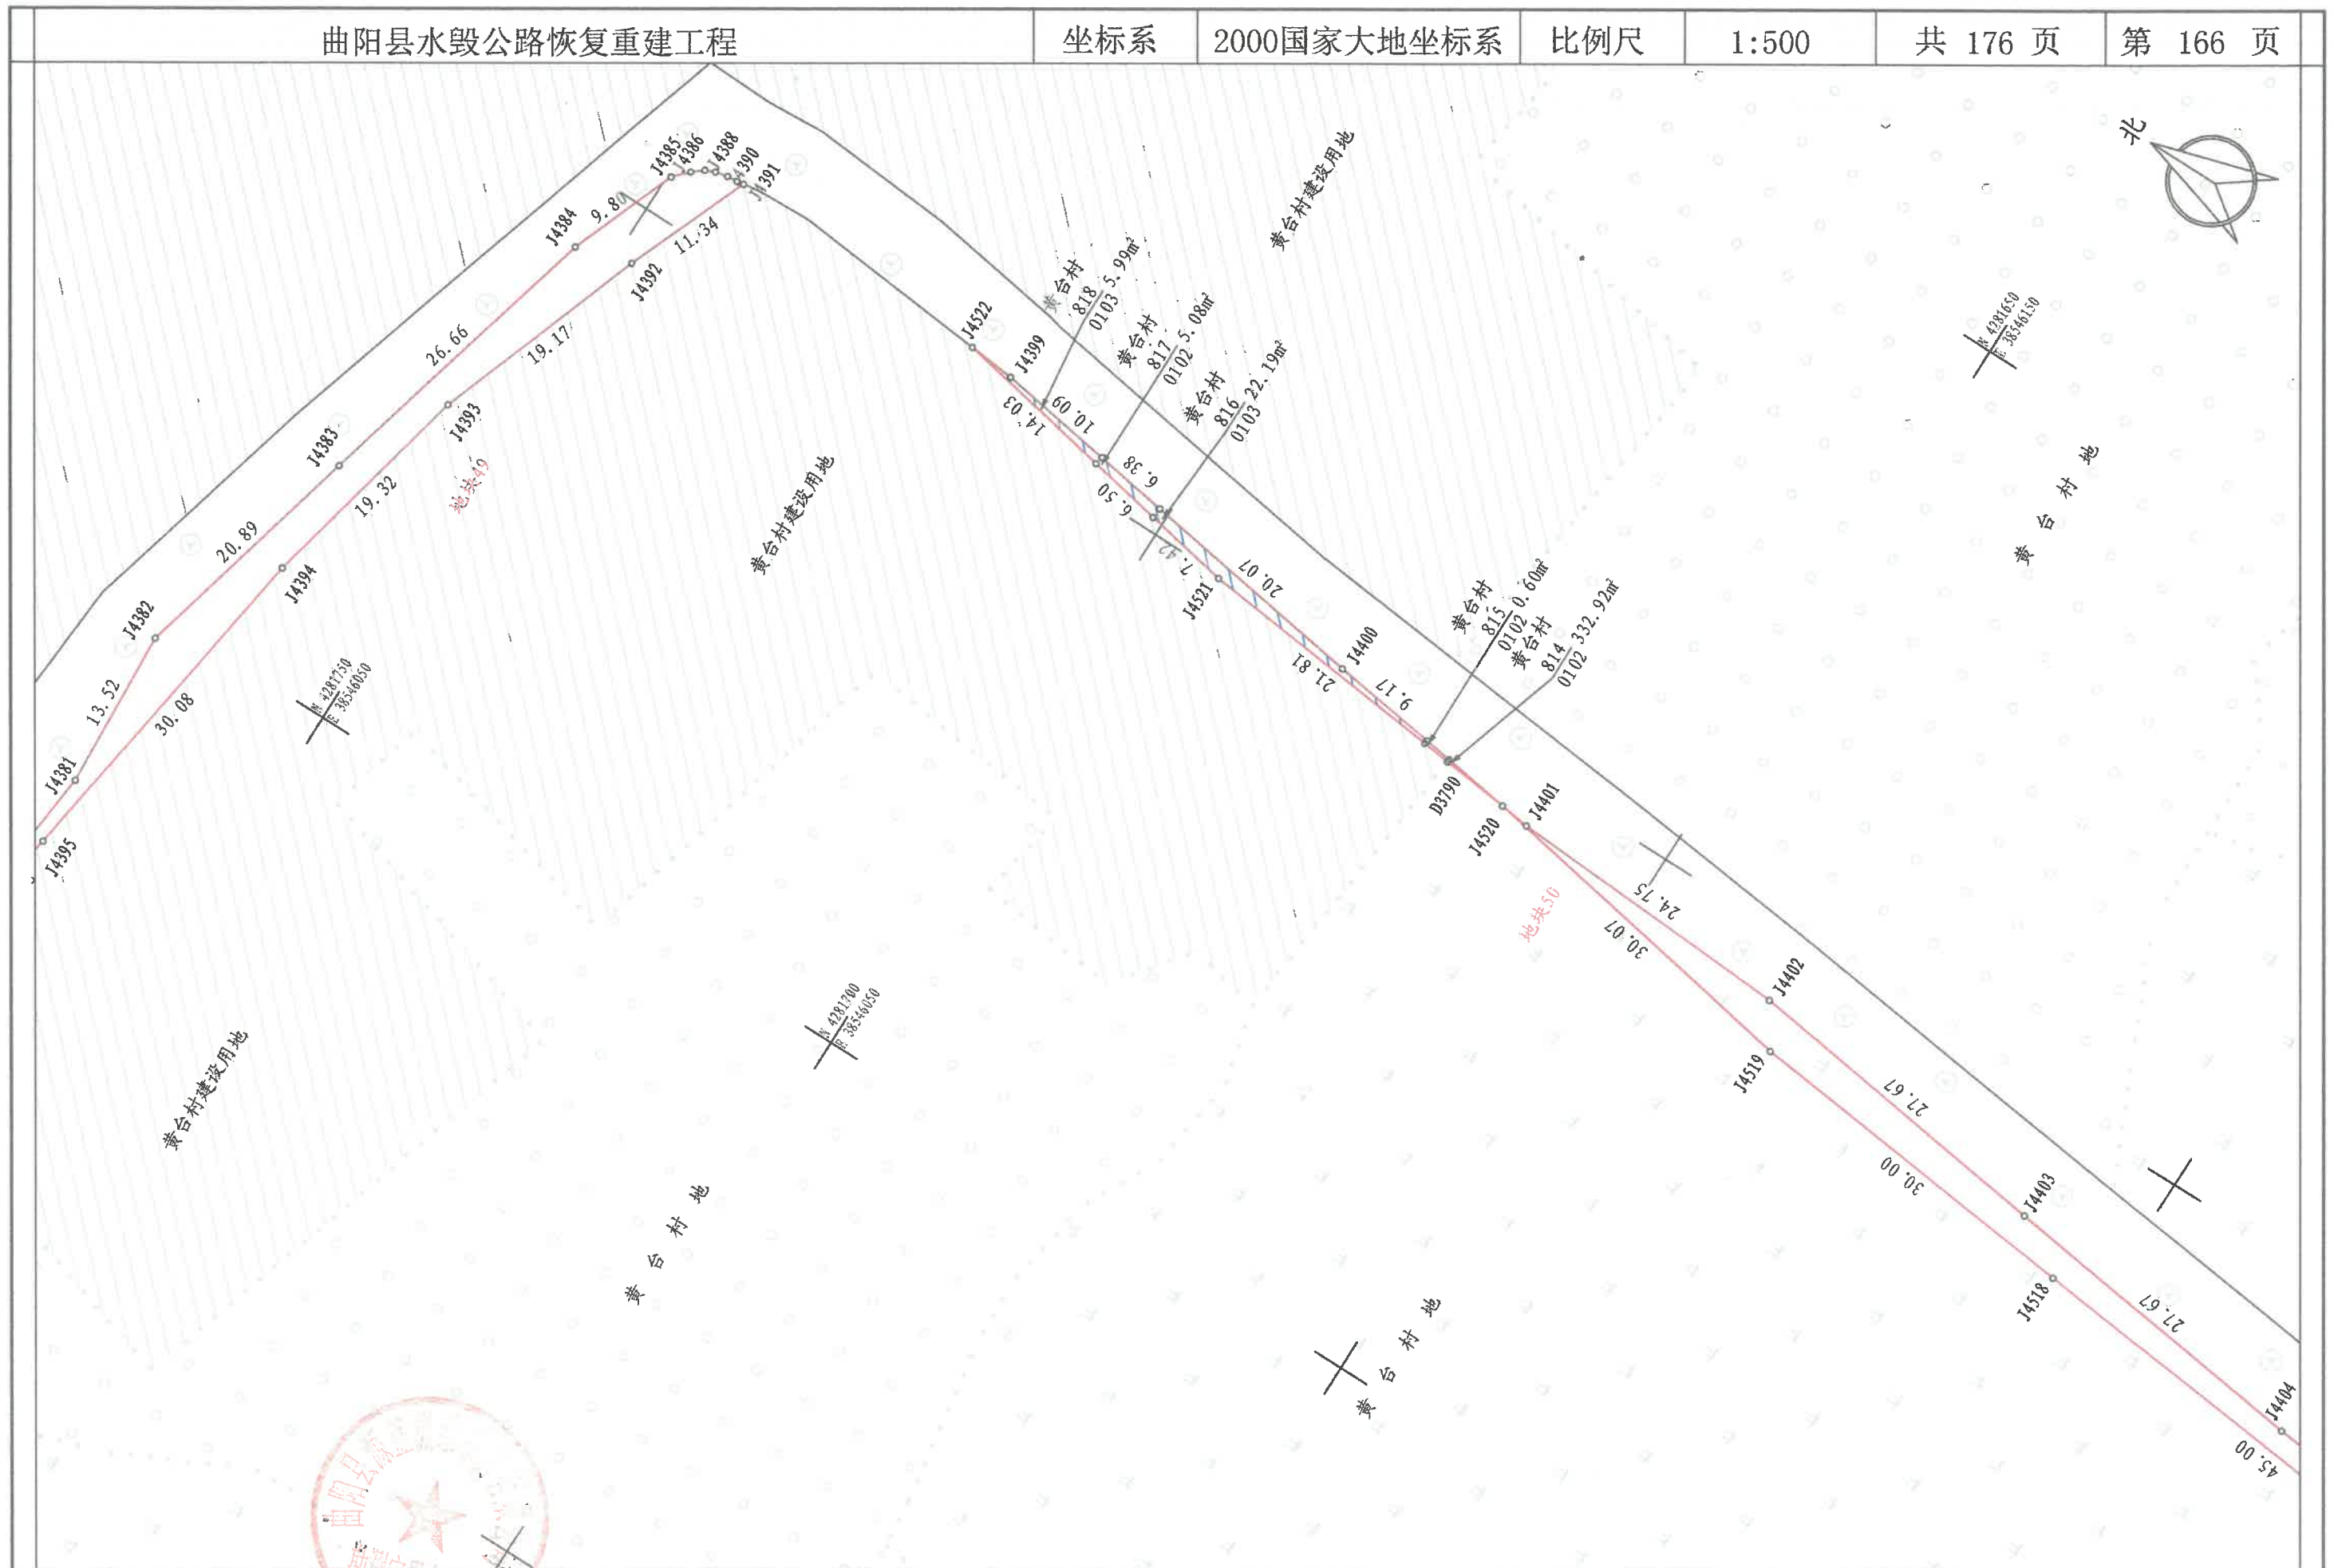

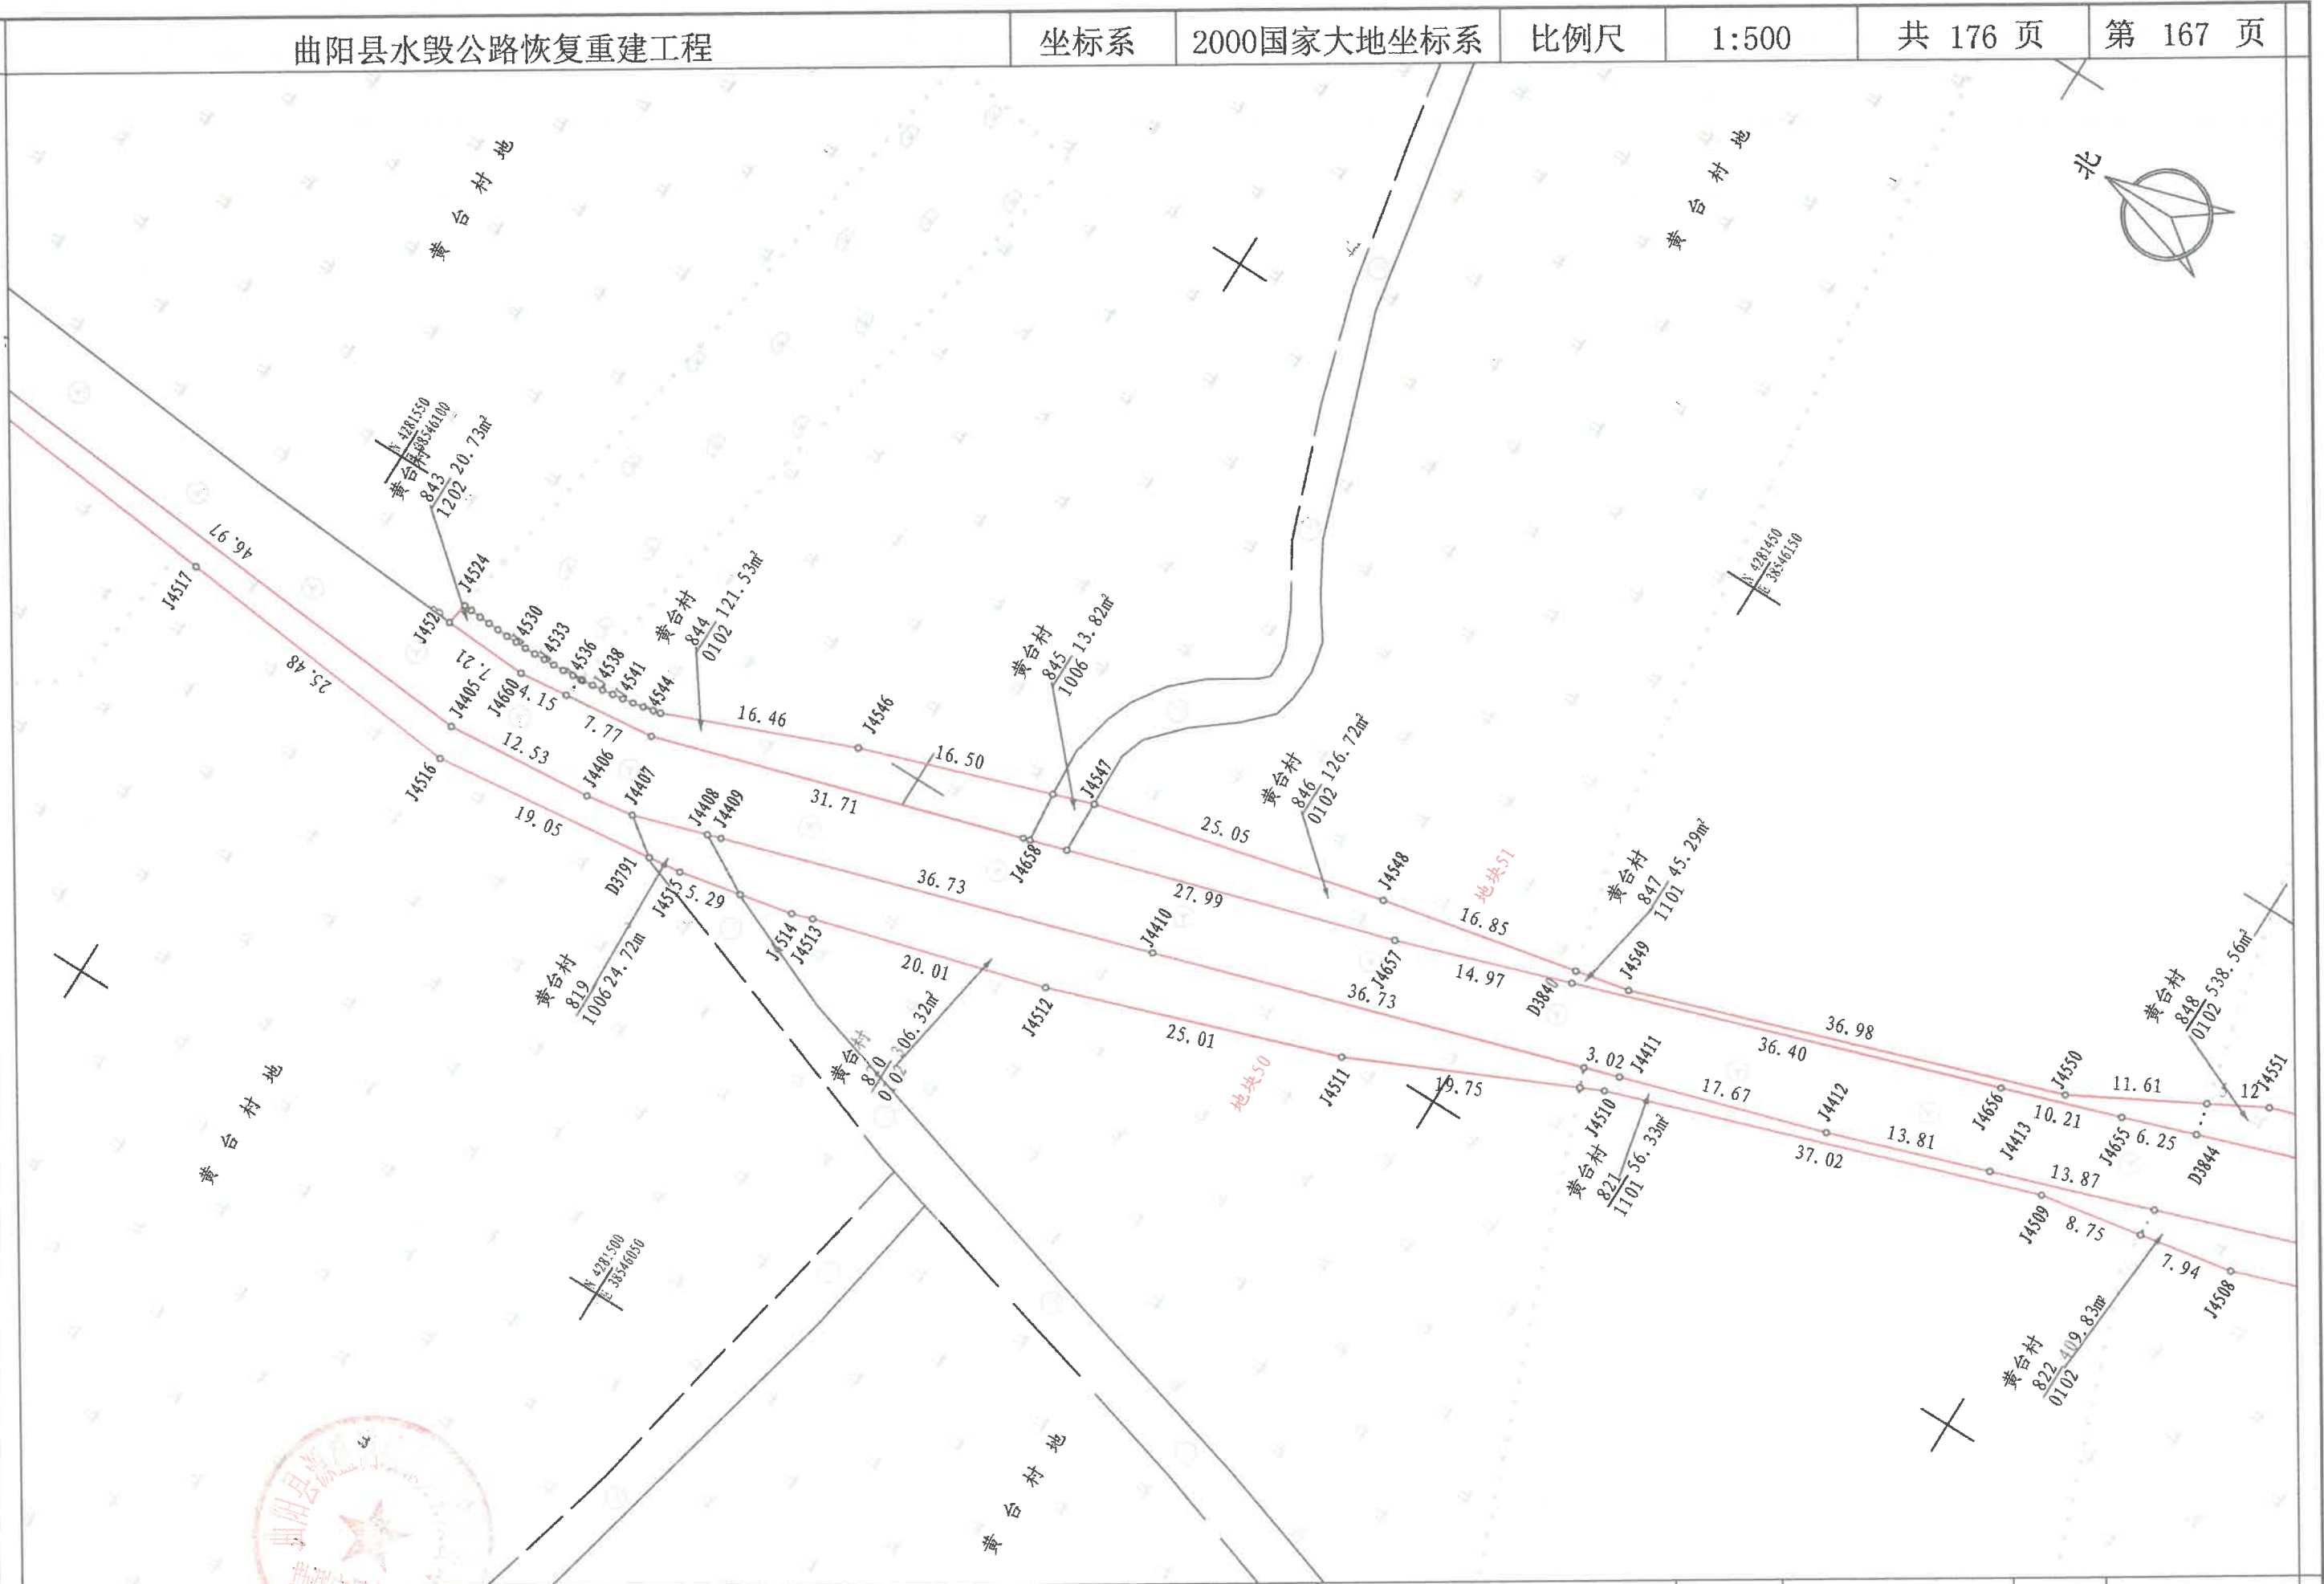

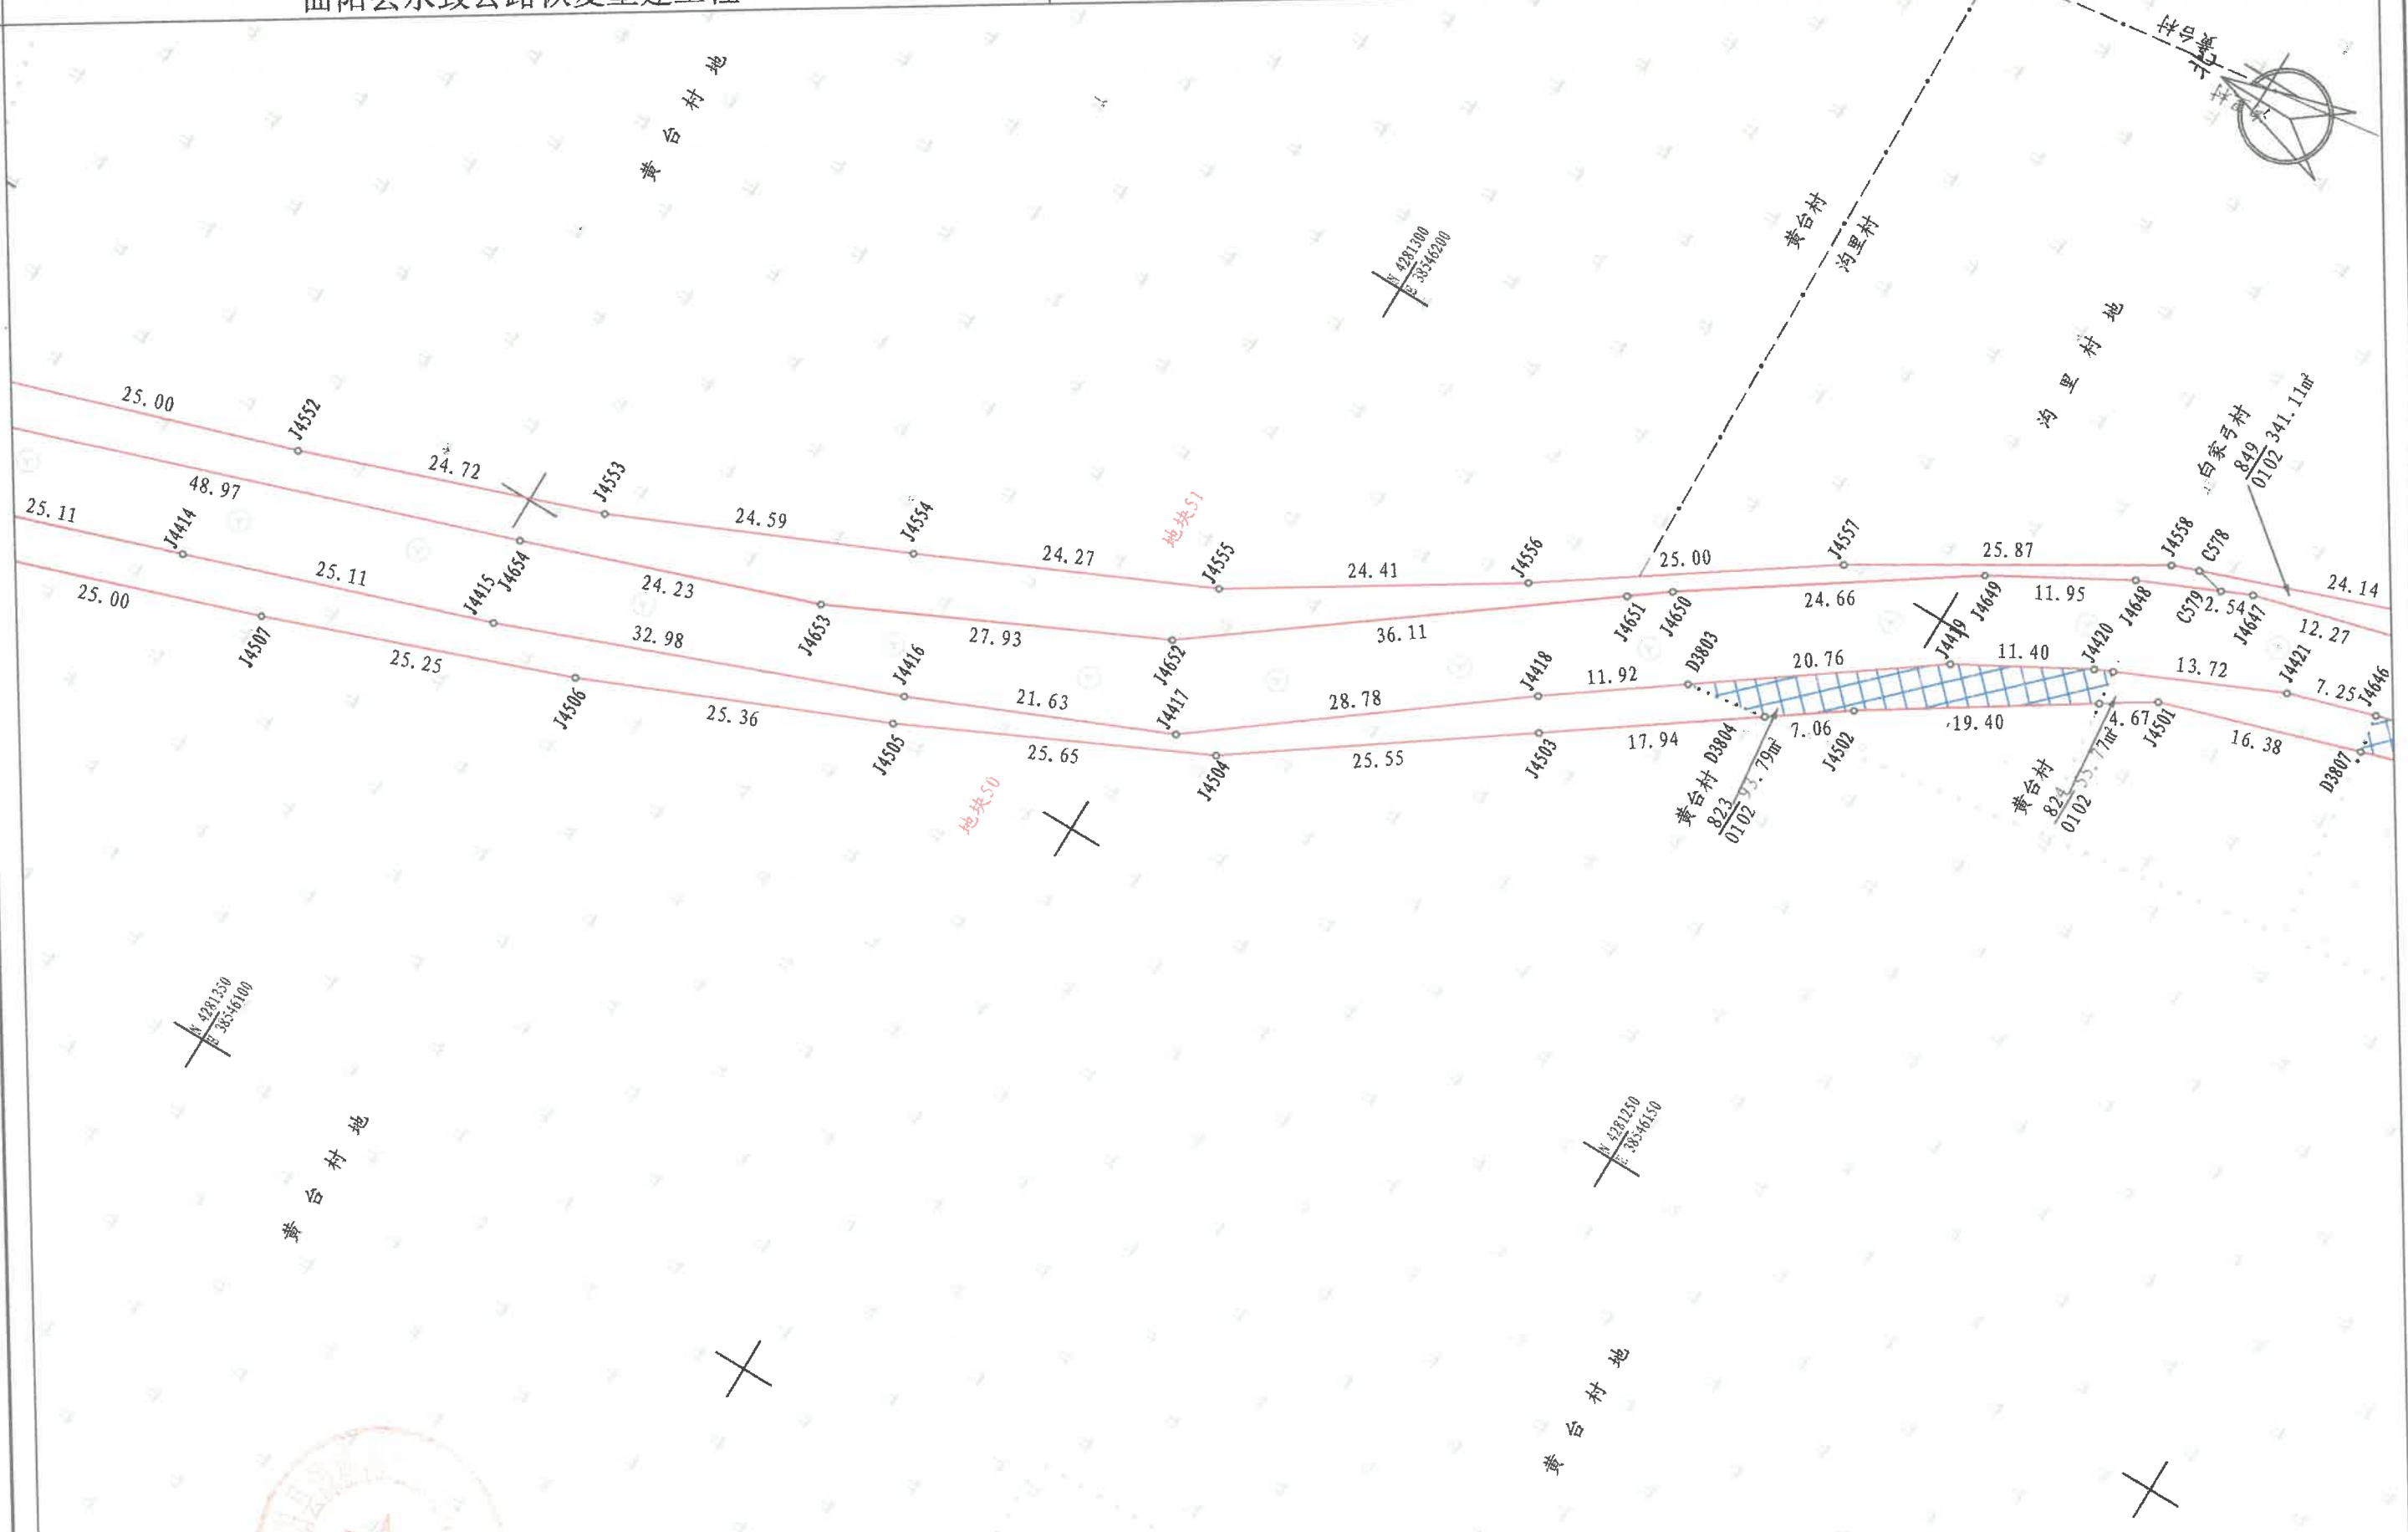



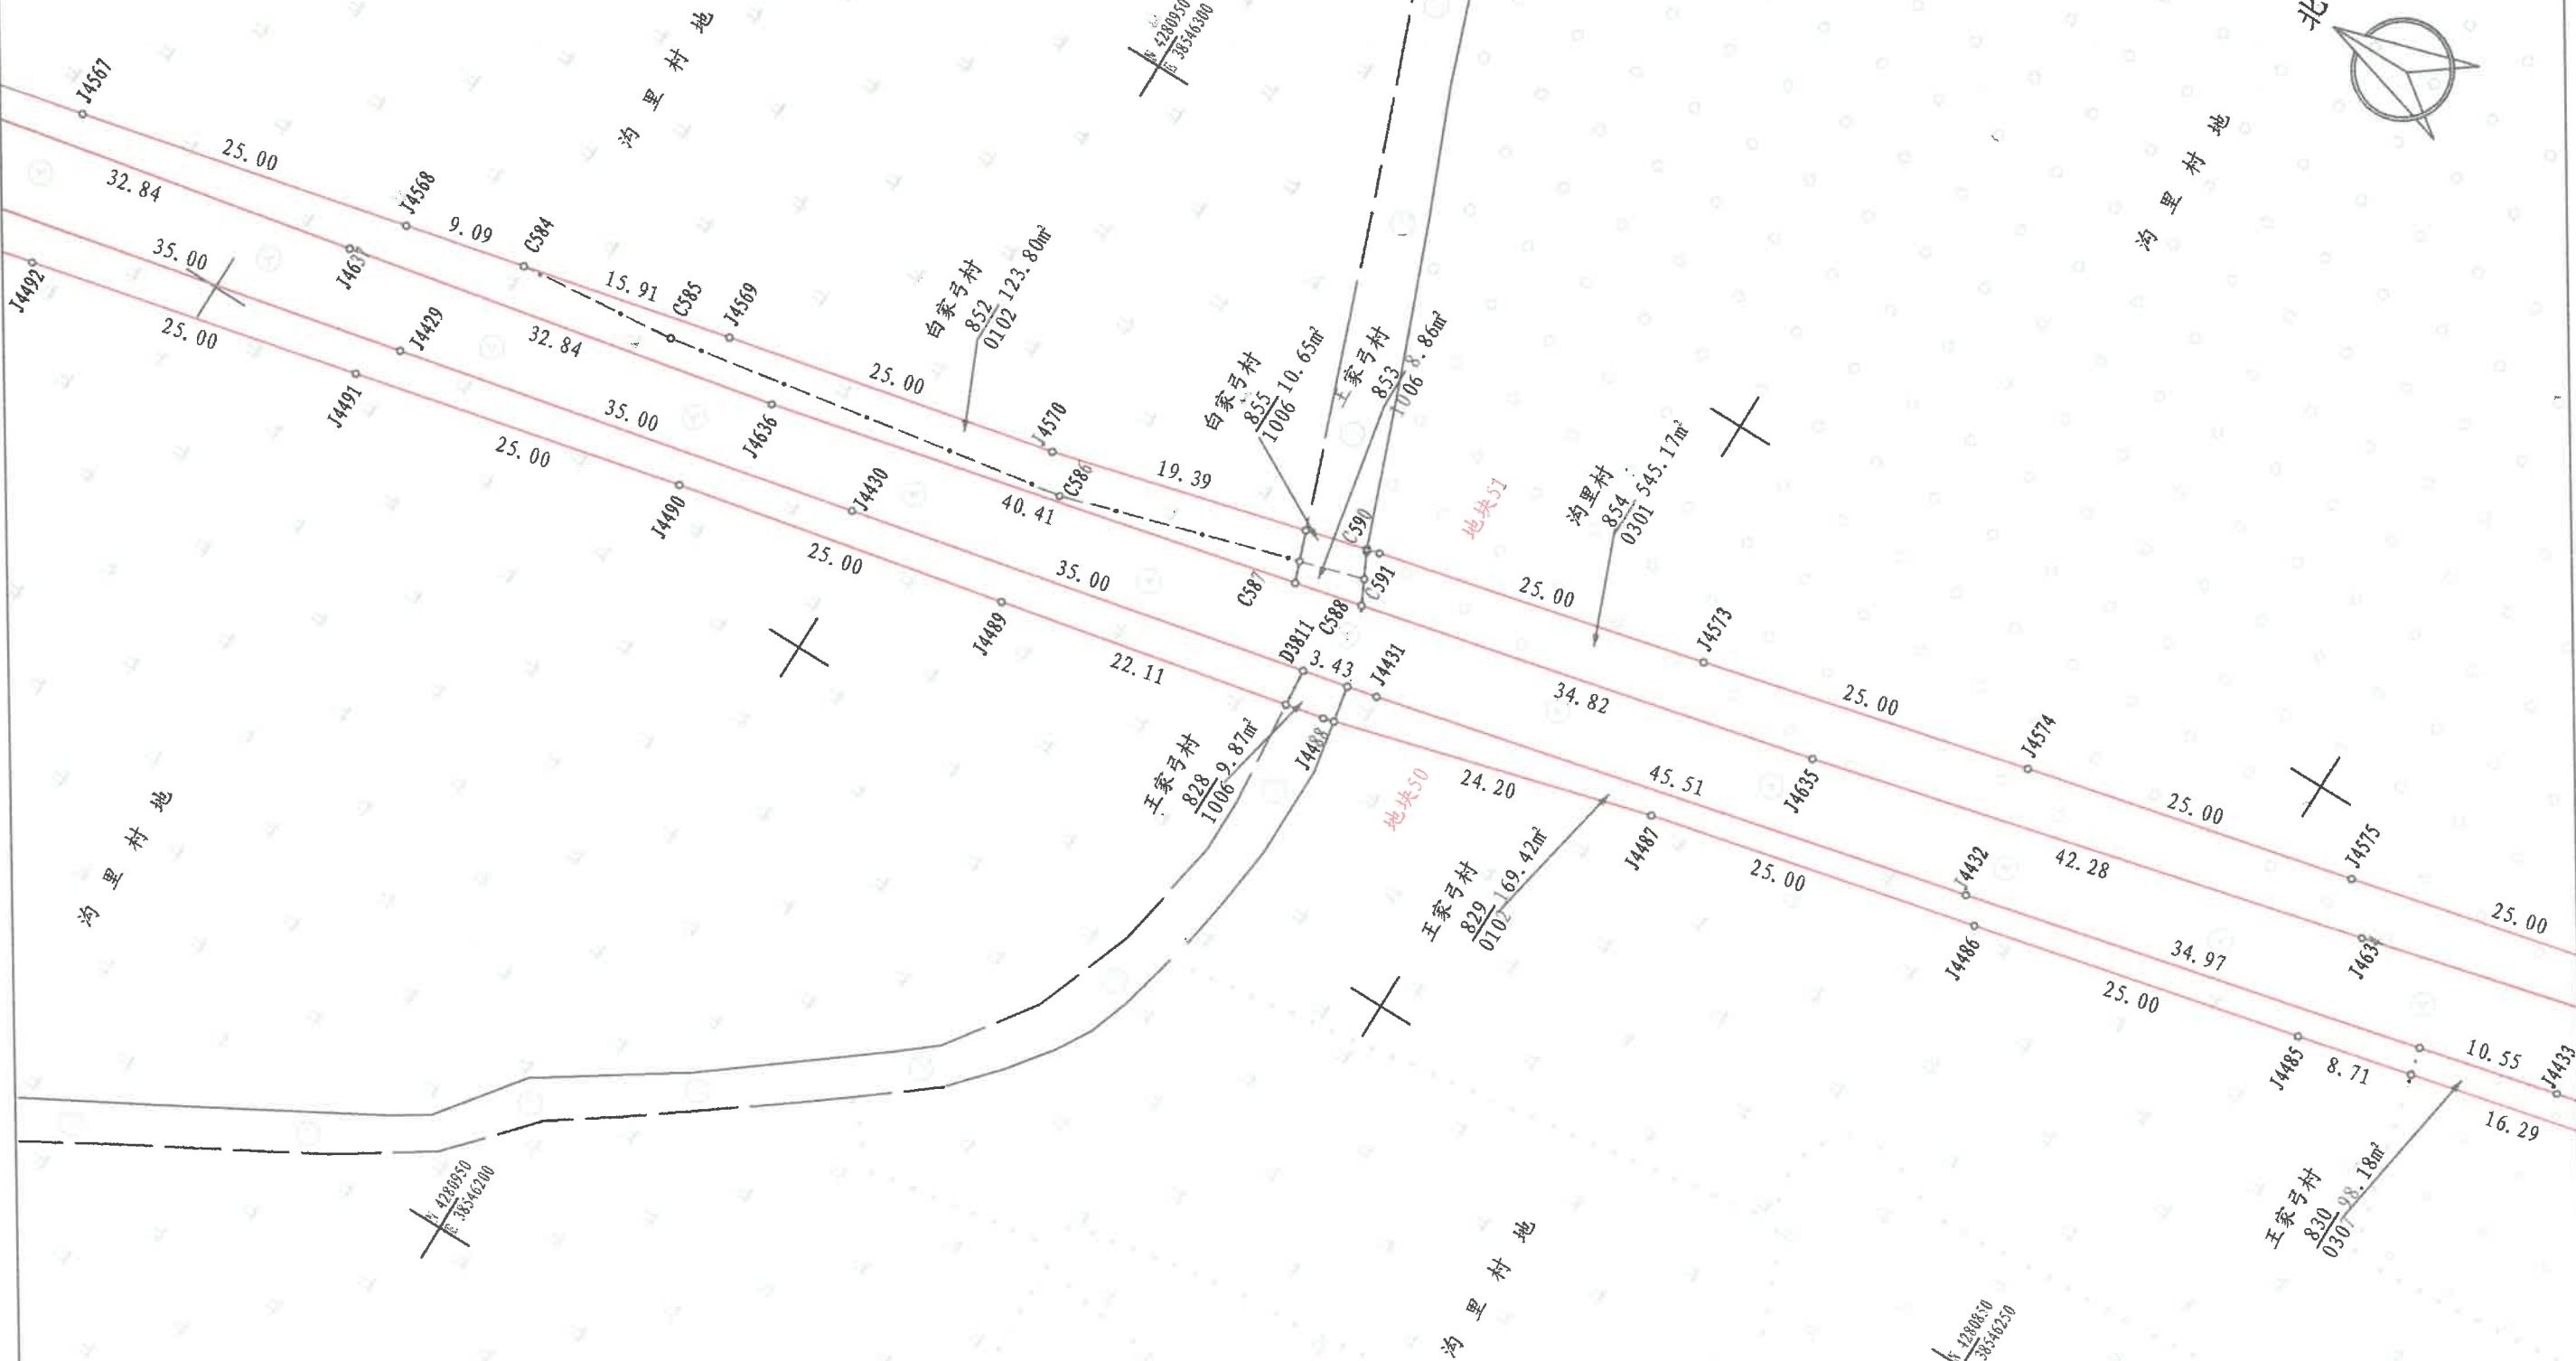

曲阳县水毁公路恢复重建工程

坐标系

2000国家大地坐标系

比例尺

1:500

共 176 页

第 175 页



曲阳县源盛测绘服务有限公司

测量员

李茂泽

绘图员

赵小旭

检查员

孟雪亚

日期

2024年4月

